
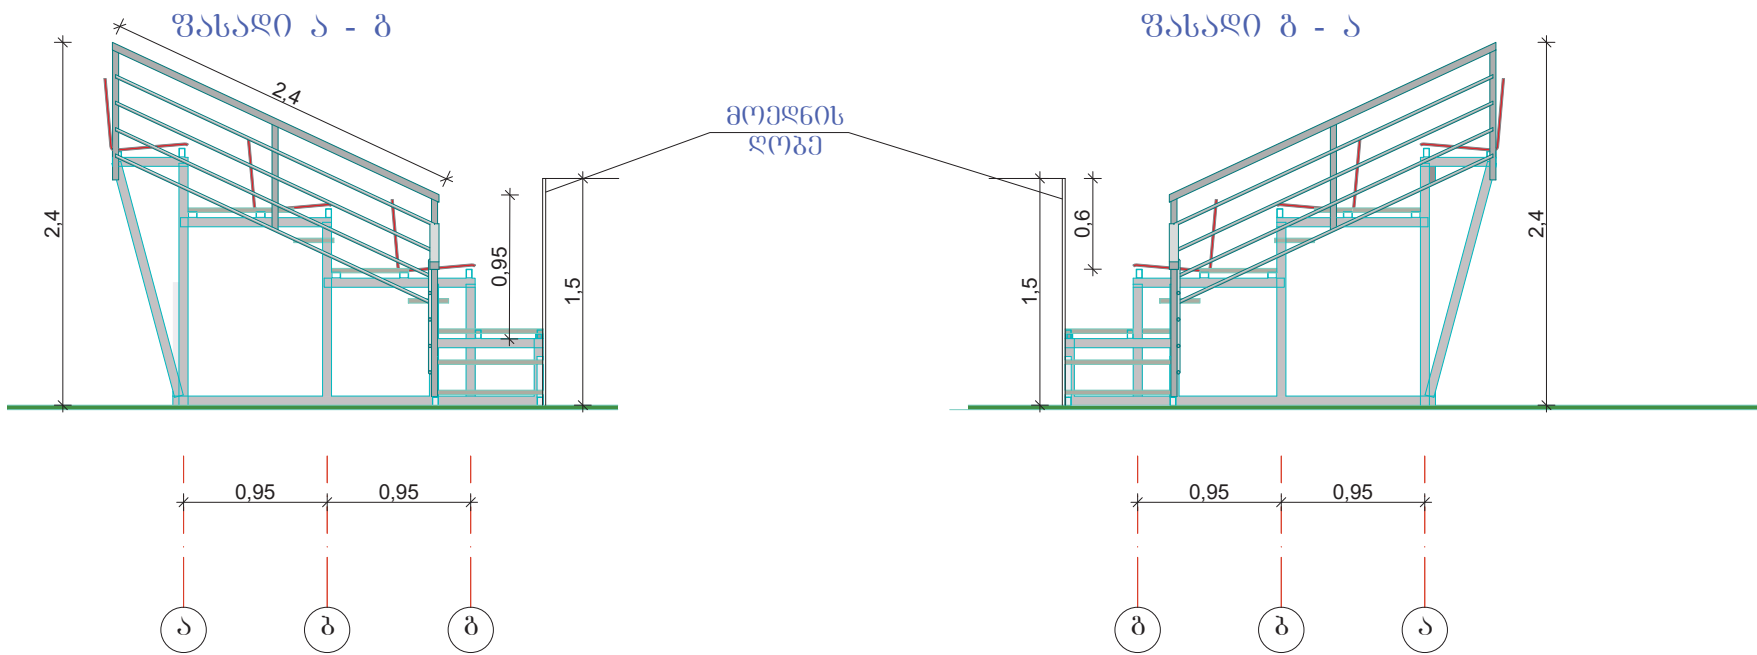


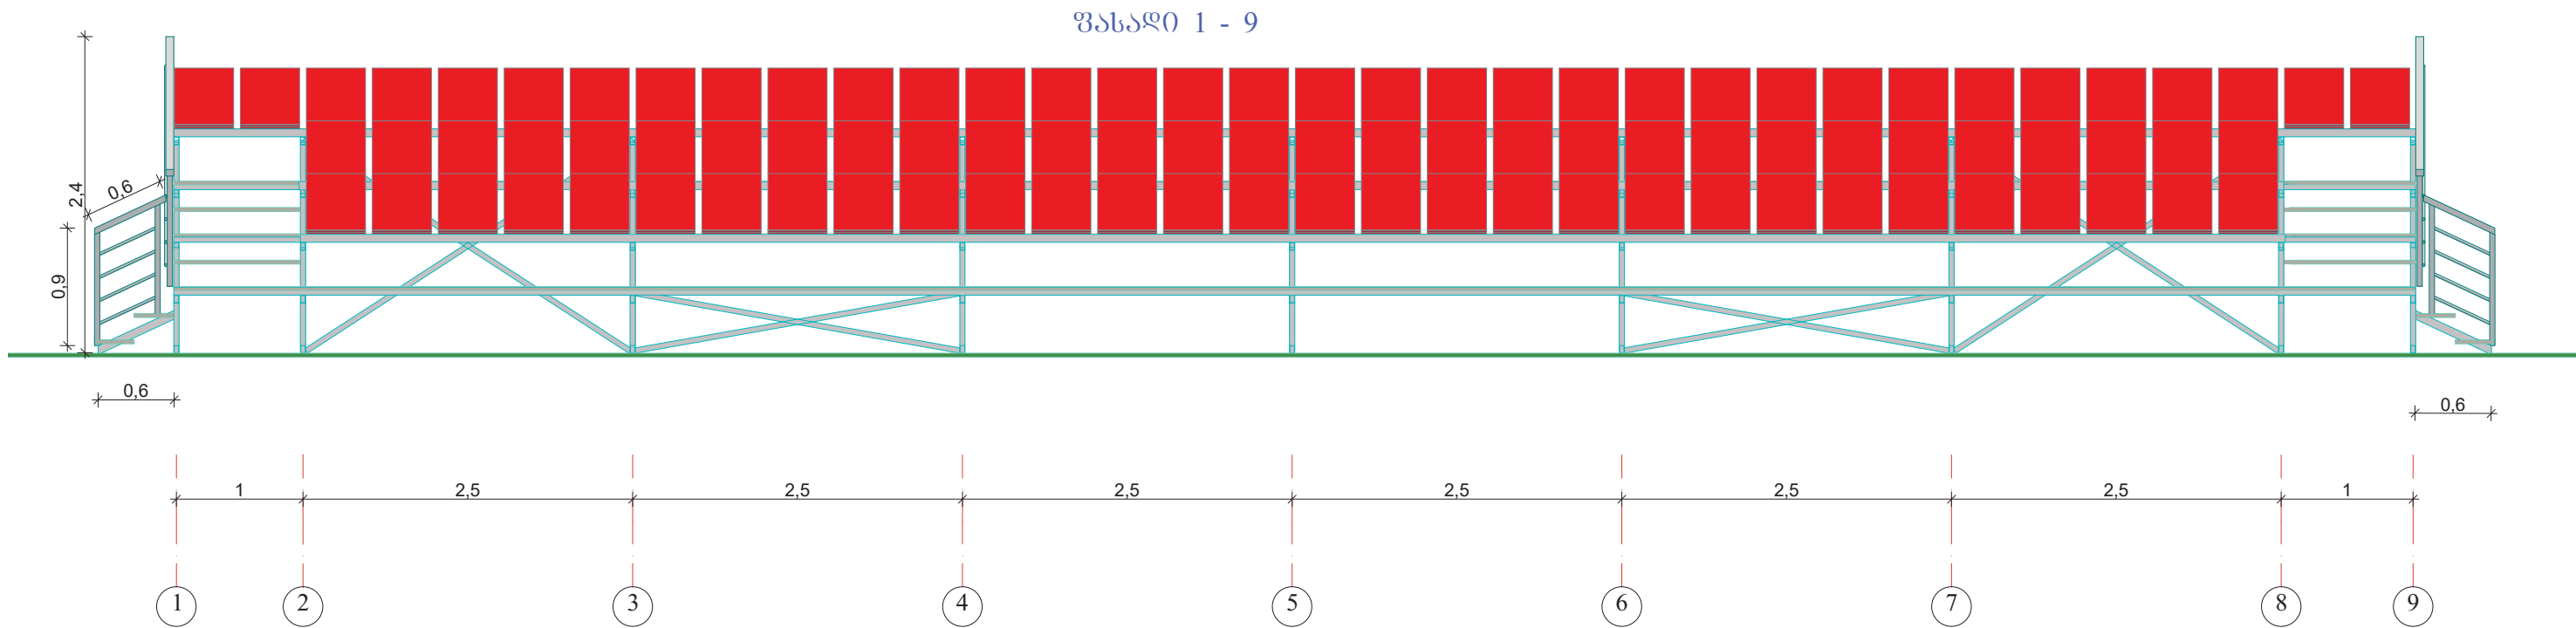

დირექტორი	რ. თოდრია		დამკვეთი: ქ. ოზურგეთის მერია		
არქიტექტორი	ბ. ჩანტლაძე		მისამართი: ქ. ოზურგეთი მაღაზონიას ქუჩა		
შეამოწმა	რ. თოდრია				
ტიპური შპს 1-9			ჩოგბურთის კორტები	ო/მ"რეკვაზ თოდრია	1:50
				A-3	ა-