


შენობის შიდა აზომვითი ნახაზი

ს.ს.ი.პ " საზოგადოებრივი მაუწყებელი
III კორპუსი, მიწის ქვეშა ავტოსადგომის გეგმა

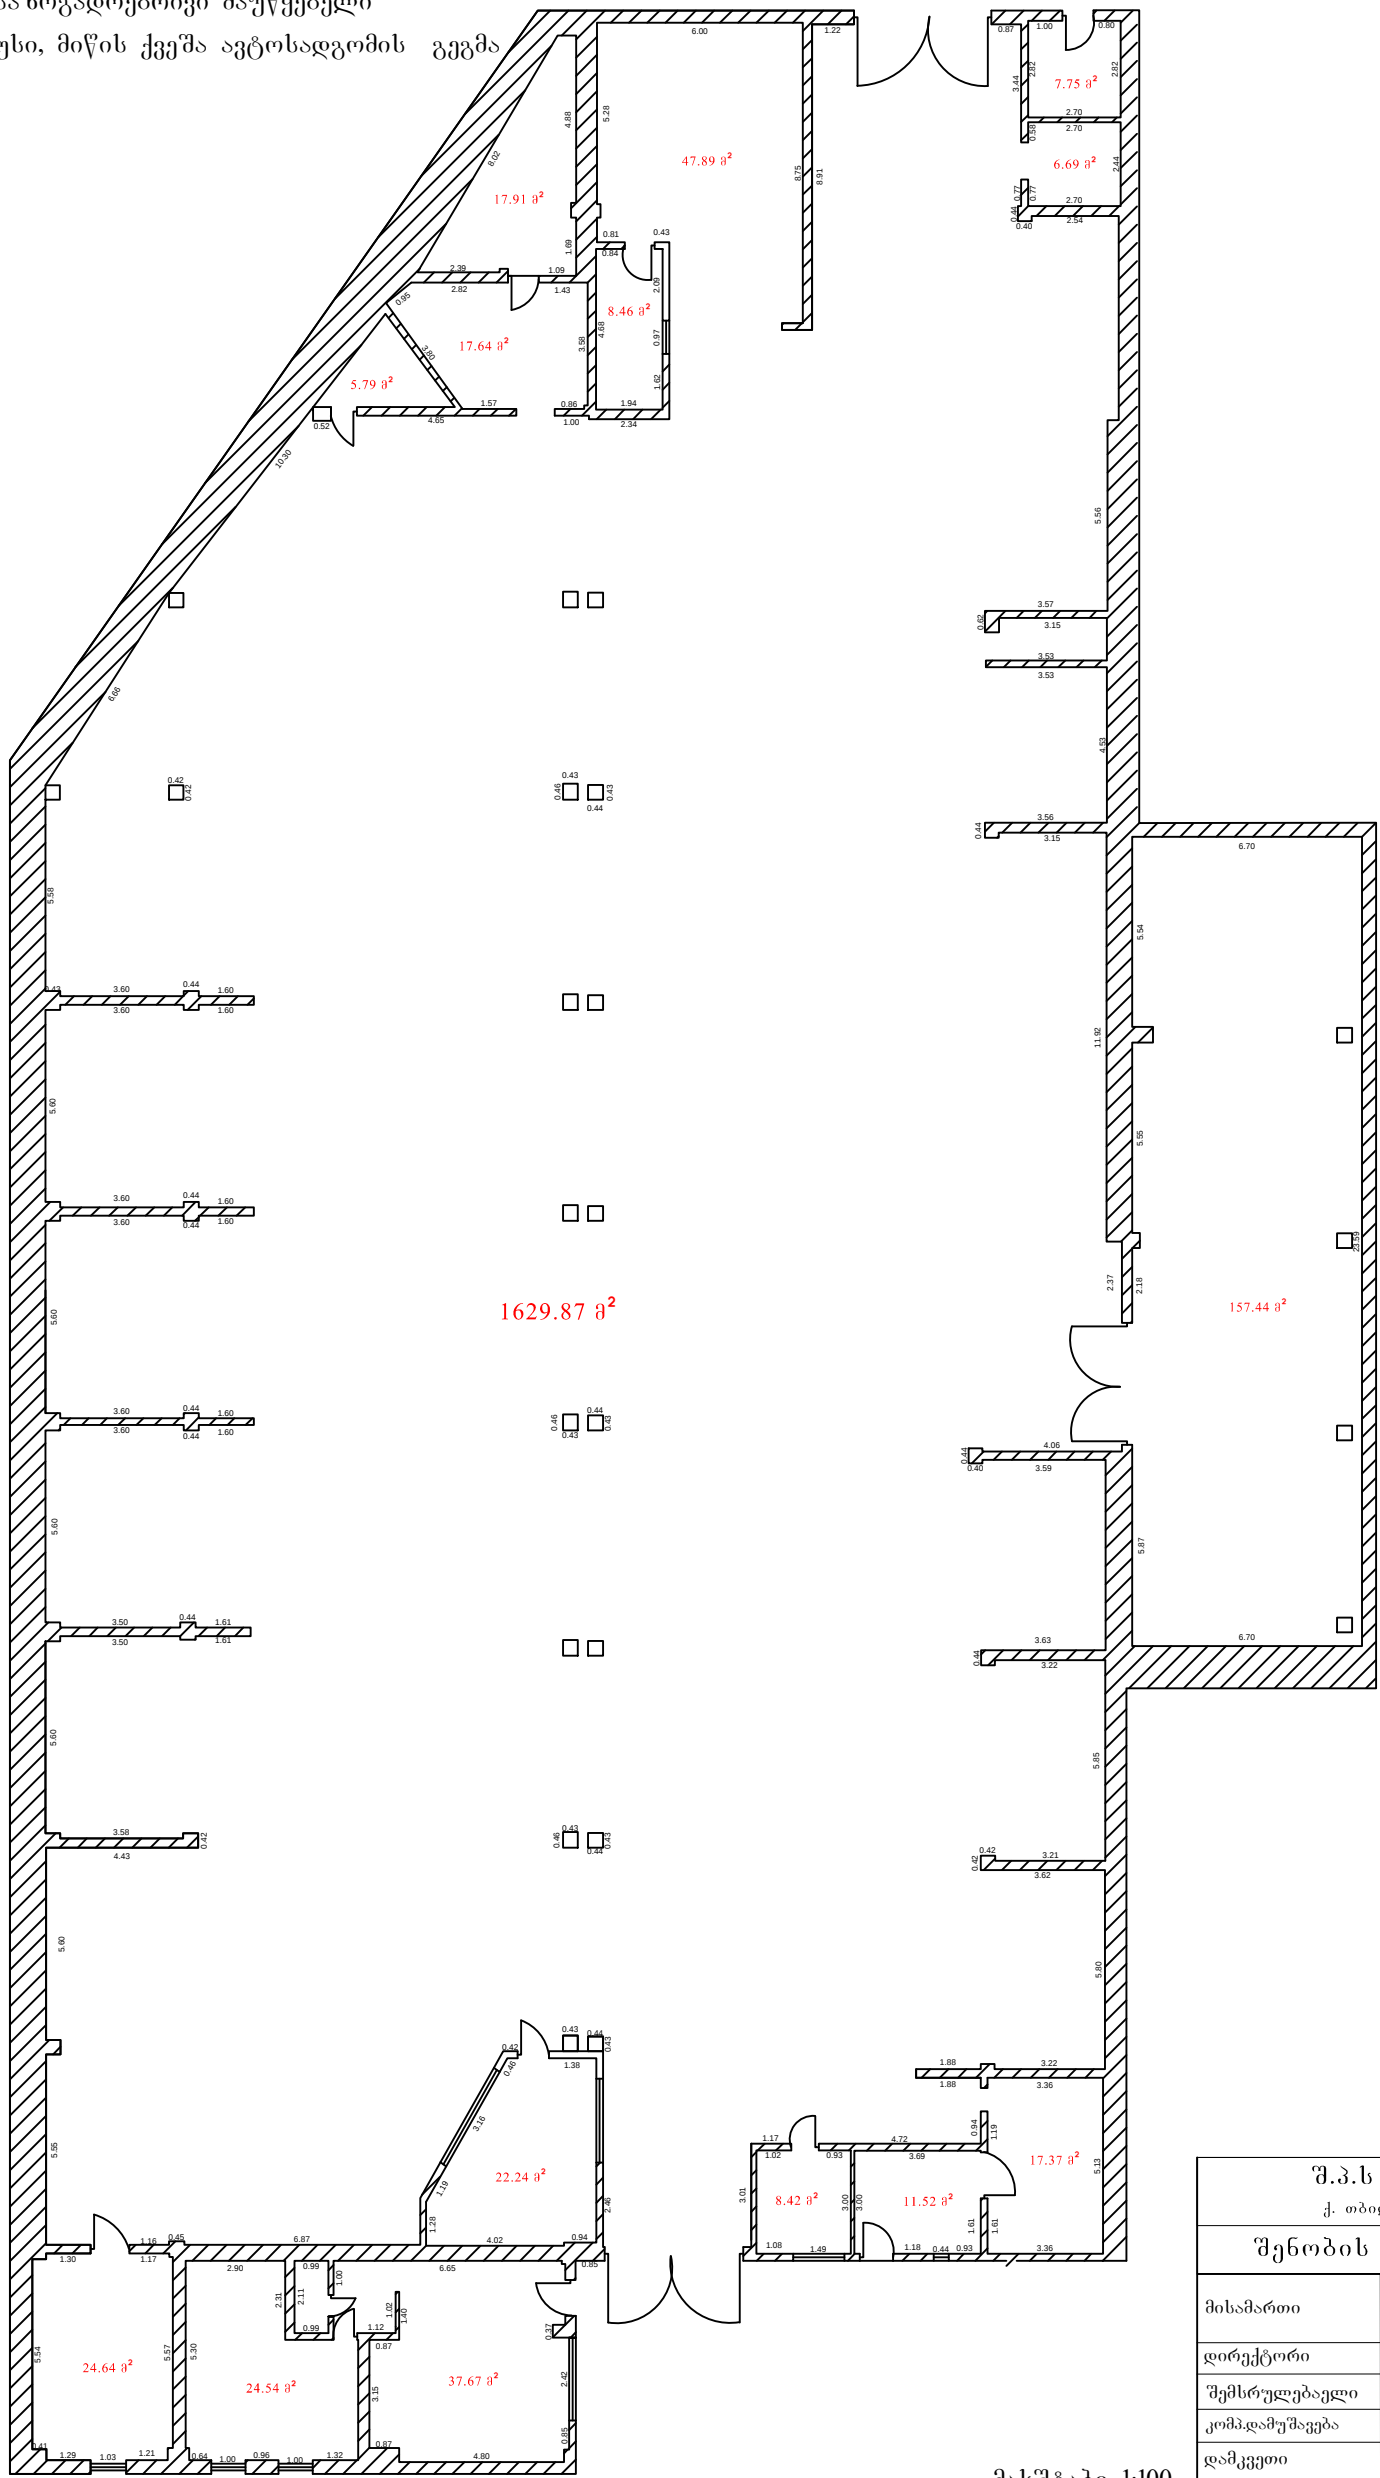

მასშტაბი 1:100

საერთო ფართი 2045.84 მ²

შ.პ.ს " ტოპოკადი "		
ქ. თბილისი თელავის ქ. № 42		
შენობის შიდა აზომვითი ნახაზი		
მისამართი	ქ. თბილისი, კოსტავს ქუჩა №68	
დირექტორი		გ. თვალაძე
შემსრულებელი		ა. გრძელიშვილი
კომპლემენტაცია		ა. გრძელიშვილი
დამკვეთი		ს.ს.ი.პ საზოგადოებრივი მაუწყებელი
შესრ.თარიღი	22.05.2017 წ.	