


ახმეტის სპორტული დარბაზის გათბობის აქსონომეტრიული სქემა

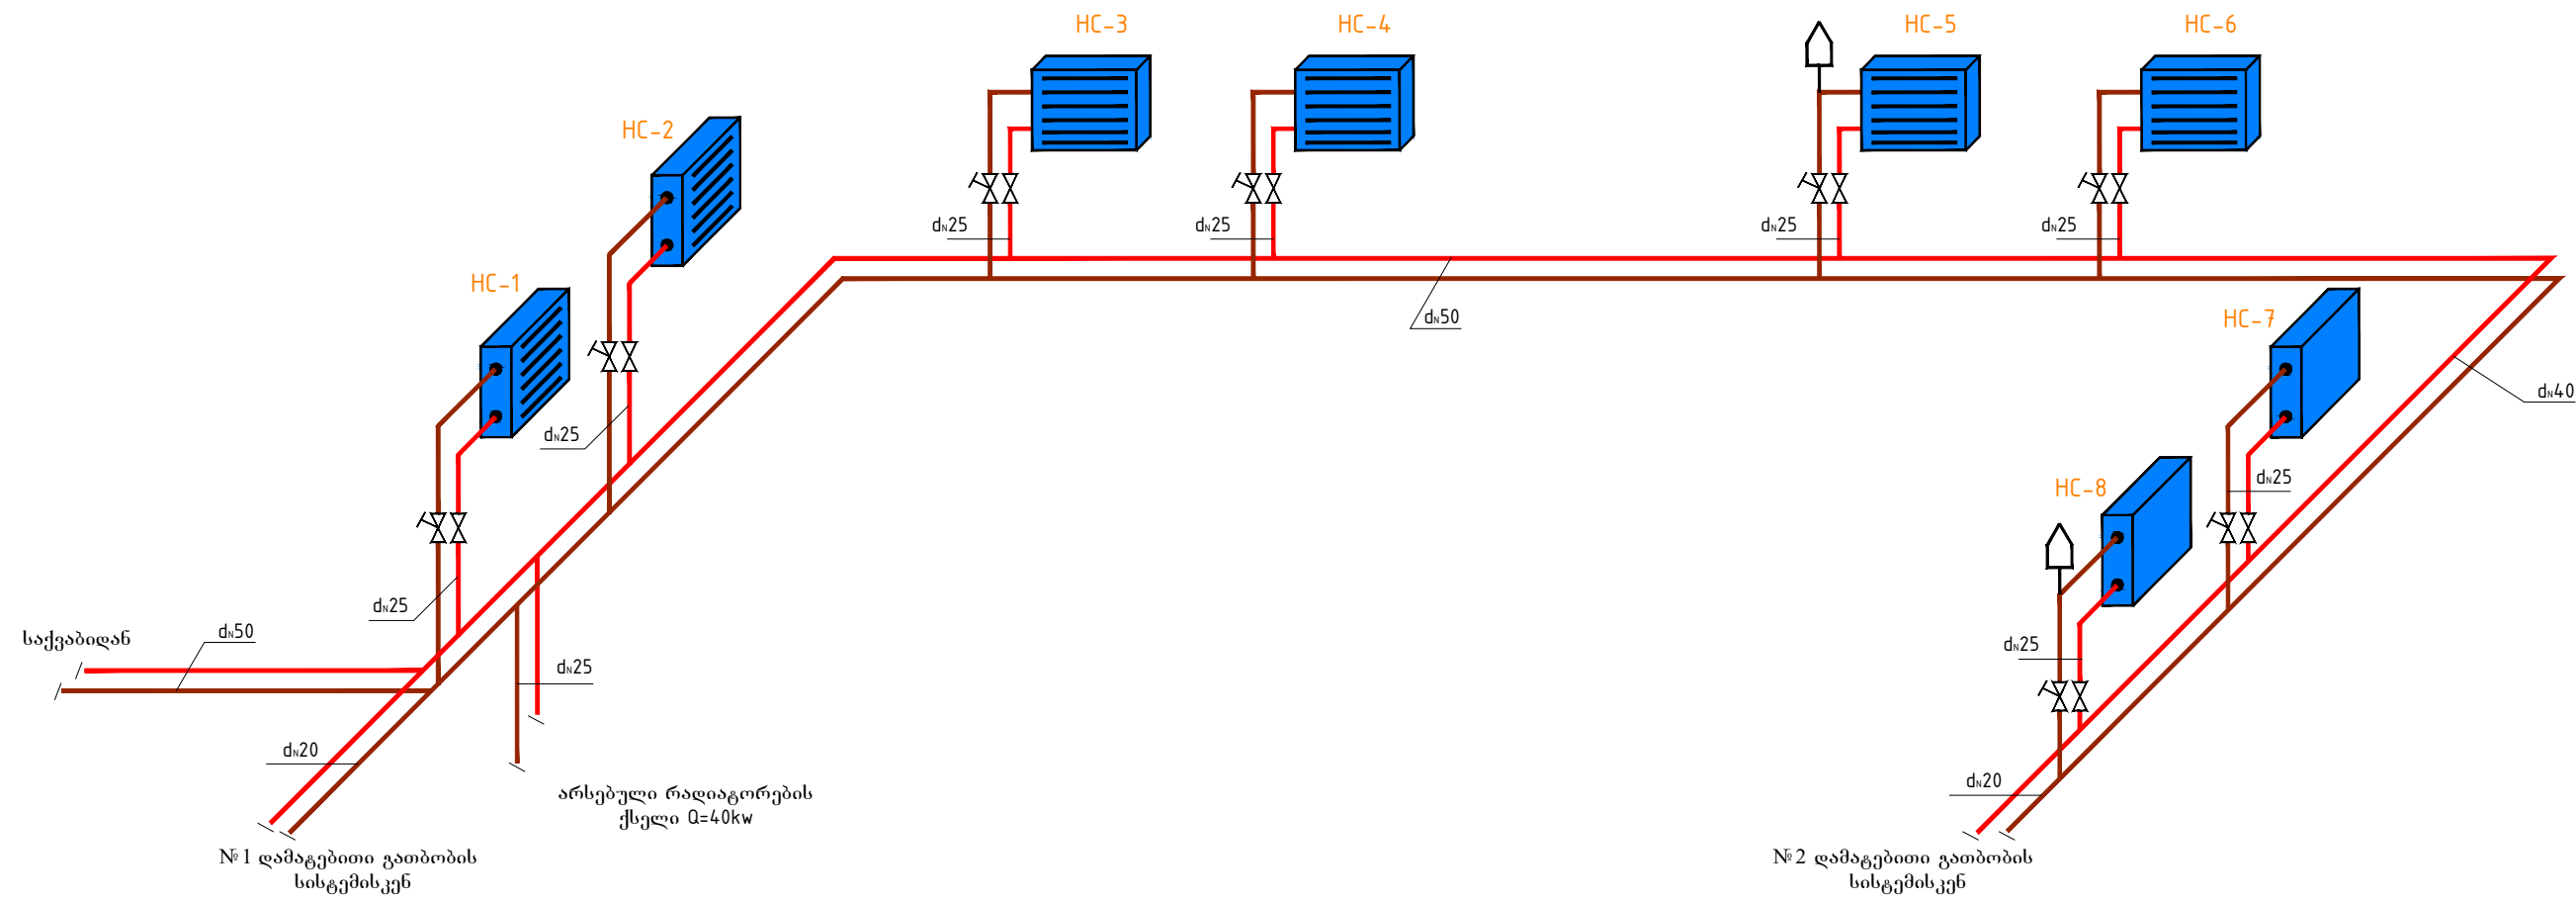

HC 1-8 ვენტილატორიანი კოლორიფერი 90/70°C
L=4000მ³/h Q=32kw ტიპი UASC-63-2 (ან ანალაგიური)
X ბურთულოვანი ვენტილი
X საბალანსო ვენტილი
A ავტომატური ჰაერგამშევი

COMPANY		PROJECT NAME სპორტული დარბაზი		შემსრულებელი გ.სტეფანაძე		თარიღი ...2012		NEC		გათბობის სქემა		ფურცელი 01	
---------	--	----------------------------------	--	-----------------------------	--	-------------------	--	-----	--	----------------	--	---------------	--