

საქრდენი კელეპის კორდინატები				
საქრდენის №	კორდინატები		საქრდენის ტიპი გვ გმ	პიკეტაგი
	X	Y		
1	627293.41	4583653.86	2A10-6	0+08
2	627340.00	4583697.00	2П10-6	0+71
3	627377.01	4583754.07	2П10-6	1+39
4	627417.79	4583804.37	2П10-6	2+04
5	627475.71	4583847.21	2П10-6	2+76
6	627541.07	4583869.70	2П10-6	3+45
7	627599.87	4583893.77	2П10-6	4+09
8	627645.62	4583938.17	2П10-6	4+72
9	627685.25	4583985.52	2П10-6	5+34
10	627724.00	4584037.00	2П10-6	5+99
11	627762.91	4584088.50	2УП10-6	6+63
12	627787.00	4584149.00	2П10-6	7+28
13	627788.00	4584205.00	2П10-6	7+84
14	627788.15	4584268.80	2УП10-6	8+48
15	627739.93	4584314.93	2П10-6	9+15
16	627694.07	4584357.08	2П10-6	9+77
17	627650.00	4584400.00	2П10-6	10+39
18	627603.06	4584442.73	2П10-6	11+02
19	627556.02	4584485.54	2П10-6	11+66
20	627507.50	4584529.78	2П10-6	12+31
21	627461.07	4584572.07	2П10-6	12+94
22	627417.61	4584614.80	2П10-6	13+55
23	627370.82	4584658.81	2П10-6	14+19
24	627328.50	4584698.65	2П10-6	14+77
25	627277.00	4584747.00	2П10-6	15+48
26	627227.09	4584792.09	2П10-6	16+15
27	627180.15	4584837.18	2П10-6	16+80
28	627131.02	4584879.81	2П10-6	17+46
29	627095.61	4584925.69	2УП10-6	18+03
30	627127.66	4584977.66	2П10-6	18+65
31	627148.69	4585042.89	2П10-6	19+33
32	627168.00	4585102.59	2П10-6	19+96
33	627197.490	4585156.59	2П10-6	20+57
34	627222	4585213	2П10-6	21+19
35	627249.75	4585270.57	2П10-6	21+83
36	627272.81	4585327.72	2П10-6	22+44
37	627294.00	4585375	2П10-6	22+96
38	627311.00	4585413	2A10-6	23+37.8



პროექტის დასახელება:

დელოვლისწყაროს მუნიციპალიტეტში სამთაწყაროს სატუმბი სადგურის გარე ელ. მომარაგების აღდგენის მუშა პროექტი

ნახაზის დასახელება:

ორთო გეგმა

მასშტაბი: 1:1000

ნახაზის №: 1

- შენიშვნები და პირობითი აღნიშვნები:
1. ორთო გეგმა იხ.მუშგ №1

2. გეგმა იხ.მუშგ №1-1

3. გრძივი პროფილი იხ.მუშგ №2-1 ÷ №2-8

4. საანკერო საქრდენი 2A10-1 იხ.მუშგ № 3-1

5. კუთხის შუალერული სააქრდენი 2УП10-1; შუალერული სააქრდენი 2П10-1 იხ.მუშგ №3-2

6. ძარხნული კონტაინერი (ვოტომასალა) იხ.მუშგ №4-1

7. კონტაინერის სამონტაჟო მოედანი იხ.მუშგ №4-2

8. შემოღობვა იხ.მუშგ №5-1

9. მოცულობები და სპეციფიკაციები იხ.მუშგ №5-2
- საქრდენი პიკეტი

— ელ სადენი

== გზა

საპროექტო ჯგუფის უფროსი:

ლ. მოსავლიძე / /

პროექტის მთავარი ინჟინერი:

ა. ყანდიაშვილი / /


შეასრულა:

ნ. კანდელაკი / ნ.კანდელაკი /

შეამოწმა:

ა. ყანდიაშვილი / /

სამშენი მუშების კოორდინატები				
სამშენის №	კოორდინატები		სამშენის ტიპი გვ. მ.	პიკეტაჟი
	X	Y		
1	627293.41	4583653.86	2A10-6	0+08
2	627340.00	4583697.00	2Π10-6	0+71
3	627377.01	4583754.07	2Π10-6	1+39
4	627417.79	4583804.37	2Π10-6	2+04
5	627475.71	4583847.21	2Π10-6	2+76
6	627541.07	4583869.70	2Π10-6	3+45
7	627599.87	4583893.77	2Π10-6	4+09
8	627645.62	4583938.17	2Π10-6	4+72
9	627685.25	4583985.52	2Π10-6	5+34
10	627724.00	4584037.00	2Π10-6	5+99
11	627762.91	4584088.50	2ΥΠ10-6	6+63
12	627787.00	4584149.00	2Π10-6	7+28
13	627788.00	4584205.00	2Π10-6	7+84
14	627788.15	4584268.80	2ΥΠ10-6	8+48
15	627739.93	4584314.93	2Π10-6	9+15
16	627694.07	4584357.08	2Π10-6	9+77
17	627650.00	4584400.00	2Π10-6	10+39
18	627603.06	4584442.73	2Π10-6	11+02
19	627556.02	4584485.54	2Π10-6	11+66
20	627507.50	4584529.78	2Π10-6	12+31
21	627461.07	4584572.07	2Π10-6	12+94
22	627417.61	4584614.80	2Π10-6	13+55
23	627370.82	4584658.81	2Π10-6	14+19
24	627328.50	4584698.65	2Π10-6	14+77
25	627277.00	4584747.00	2Π10-6	15+48
26	627227.09	4584792.09	2Π10-6	16+15
27	627180.15	4584837.18	2Π10-6	16+80
28	627131.02	4584879.81	2Π10-6	17+46
29	627095.61	4584925.69	2ΥΠ10-6	18+03
30	627127.66	4584977.66	2Π10-6	18+65
31	627148.69	4585042.89	2Π10-6	19+33
32	627168.00	4585102.59	2Π10-6	19+96
33	627197.490	4585156.59	2Π10-6	20+57
34	627222	4585213	2Π10-6	21+19
35	627249.75	4585270.57	2Π10-6	21+83
36	627272.81	4585327.72	2Π10-6	22+44
37	627294.00	4585375	2Π10-6	22+96
38	627311.00	4585413	2A10-6	23+37.8

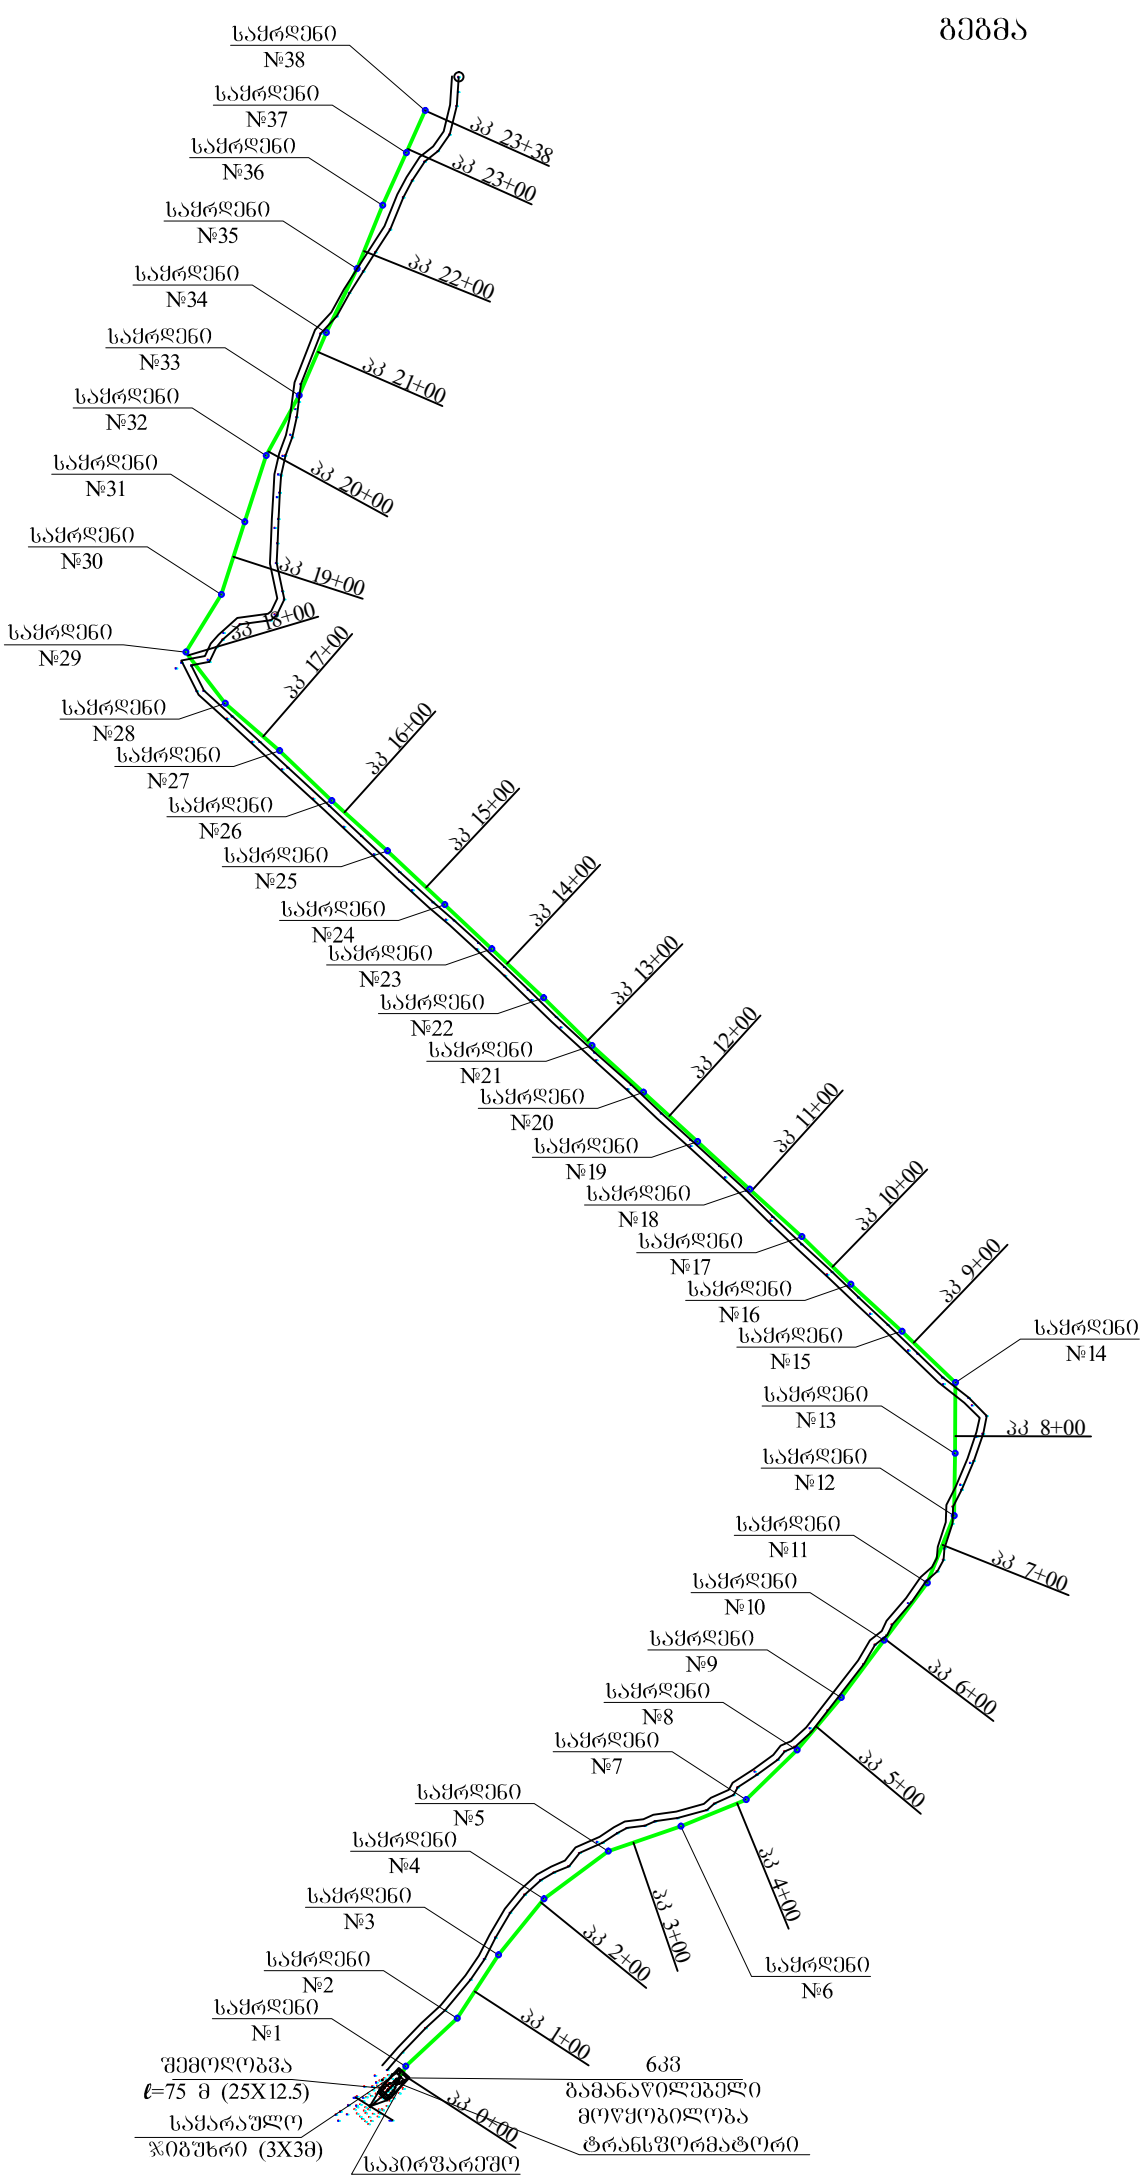

გეგმა

პროექტის დასახელება:

დელოვლისწყაროს მუნიციპალიტეტში სამთაწყაროს სატუმბო საღებურის გარე ელ. მომარაგების აღგენის მუშა პროექტი

ნახაზის დასახელება:

გეგმა

მასშტაბი: 1:1000

ნახაზის №: 1-1

- შენიშვნები და პირობითი აღნიშვნები:
1. ორთო გეგმა ობ.შპრც №1

2. გეგმა ობ.შპრც №1-1

3. გრძივი პროფილი ობ.შპრც №2-1 ÷ №2-8

4. საანკერო სამშენი 2A10-1 ობ.შპრც № 3-1

5. კუთხის შუალედური საამშენი 2ΥΠ10-1; შუალედური საამშენი 2Π10-1 ობ.შპრც №3-2

6. ძარხნული კონტაინერი (ვოტომასალა) ობ.შპრც №4-1

7. კონტაინერის სამონტაჟო მოედანი ობ.შპრც №4-2

8. შემოღობვა ობ.შპრც №5-1

9. მოცულობები და სპეციფიკაციები ობ.შპრც №5-2
- სამშენი პიკეტაჟი

— ელ. საღებო

== გზა

საპროექტო ჯგუფის უფროსი:

ლ. მოსავლიძე / /

პროექტის მთავარი ინჟინერი:

ა. ყანდიაშვილი / /

შეასრულა:

ნ. კანდელაკი / ნ. კანდელაკი /

შეამოწმა:

ა. ყანდიაშვილი / /