


საყრდენი 2A10-6

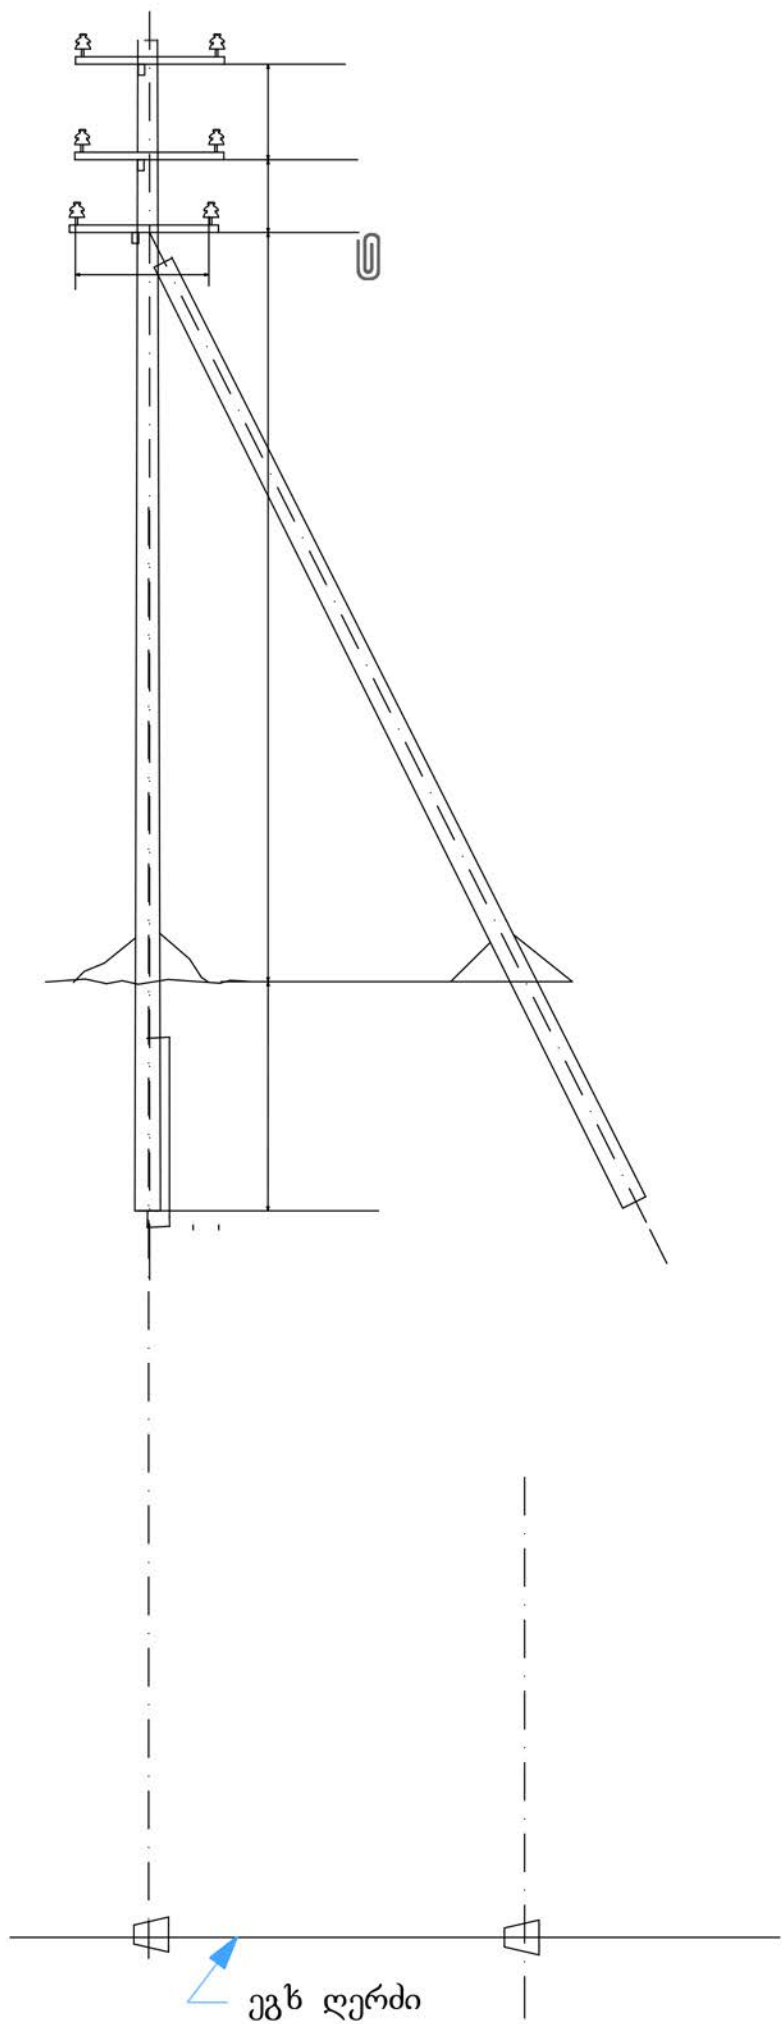

პროექტის დასახელება:

დედოფლისწყაროს
მუნიციპალიტეტში სამტააწყაროს
სატუმბო საღებურის გარე ელ.
მომარაგების აღდგენის მუშა
პროექტი

ნახაზის დასახელება:

ანკერული საყრდენი 2A10-6


მასშტაბი:	ნახაზის №:
	3-1

შენიშვნები და პირობითი აღნიშვნები:

I. საჭრდენი ბოძების განთავსების კოორდინატები, პიკეტაჟი და განთავსების აღბეჭდვა იხ.ფურც № 1 და №1-1

<u>საპროექტო ჯგუფის უფროსი:</u>		
ლ. მოსავლიძე	/	/
<u>პროექტის მთავარი ინჟინერი:</u>		
ა. ყანდიაშვილი	/	/
<u>შეასრულა:</u>		
ლ. გიორგობიანი	/	/
<u>შეამოწმა:</u>		
ა. ყანდიაშვილი	/	/

საყრდენი 2П10-6

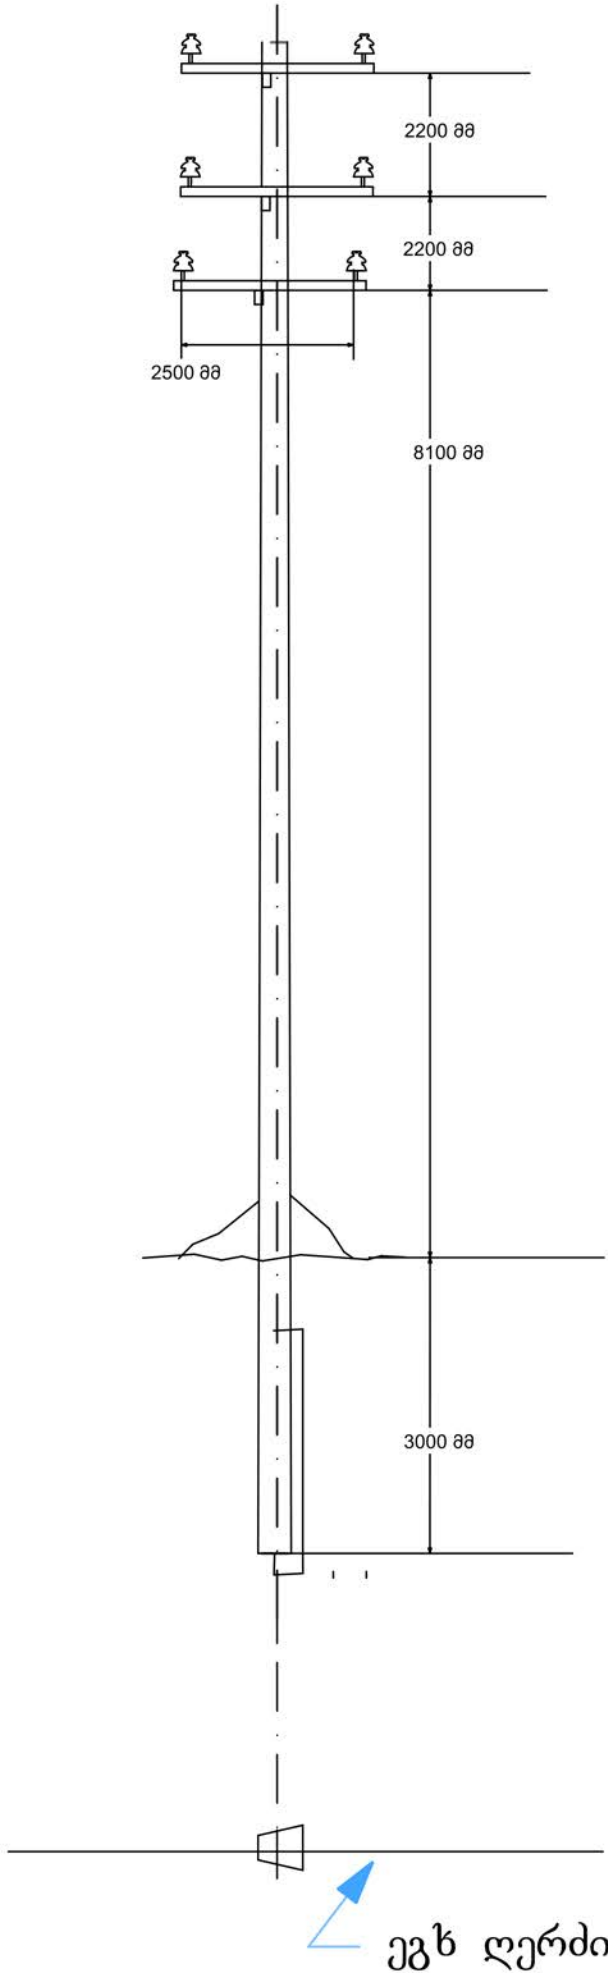

პროექტის დასახელება:

დედოფლისწყაროს
მუნიციპალიტეტში სამტაწაროს
სატუმბო საღებურის გარე ელ.
მომარაგების აღდგენის მუშა
პროექტი

ნახაზის დასახელება:

შუალედური საყრდენი 2П10-6

მასშტაბი:

ნახაზის №:
3-2

შენიშვნები და პირობითი
აღნიშვნები:

1. საყრდენი ბოძების
განთავსების კოორდინატები,
პიკეტაჟი და განთავსების
აღბილები იხ.ფურც № 1 და
№1-1

საპროექტო ჯგუფის უფროსი:

ლ. მოსავლიძე / /

პროექტის მთავარი ინჟინერი:

ა. ყანდიაშვილი / /

შეასრულა:

ლ. გიორგობიანი / /


შეამოწმა:

ა. ყანდიაშვილი / /



საქართველოს
მელიორაცია
GEORGIAN
AMELIORATION

საყრდენი 2УП10-6

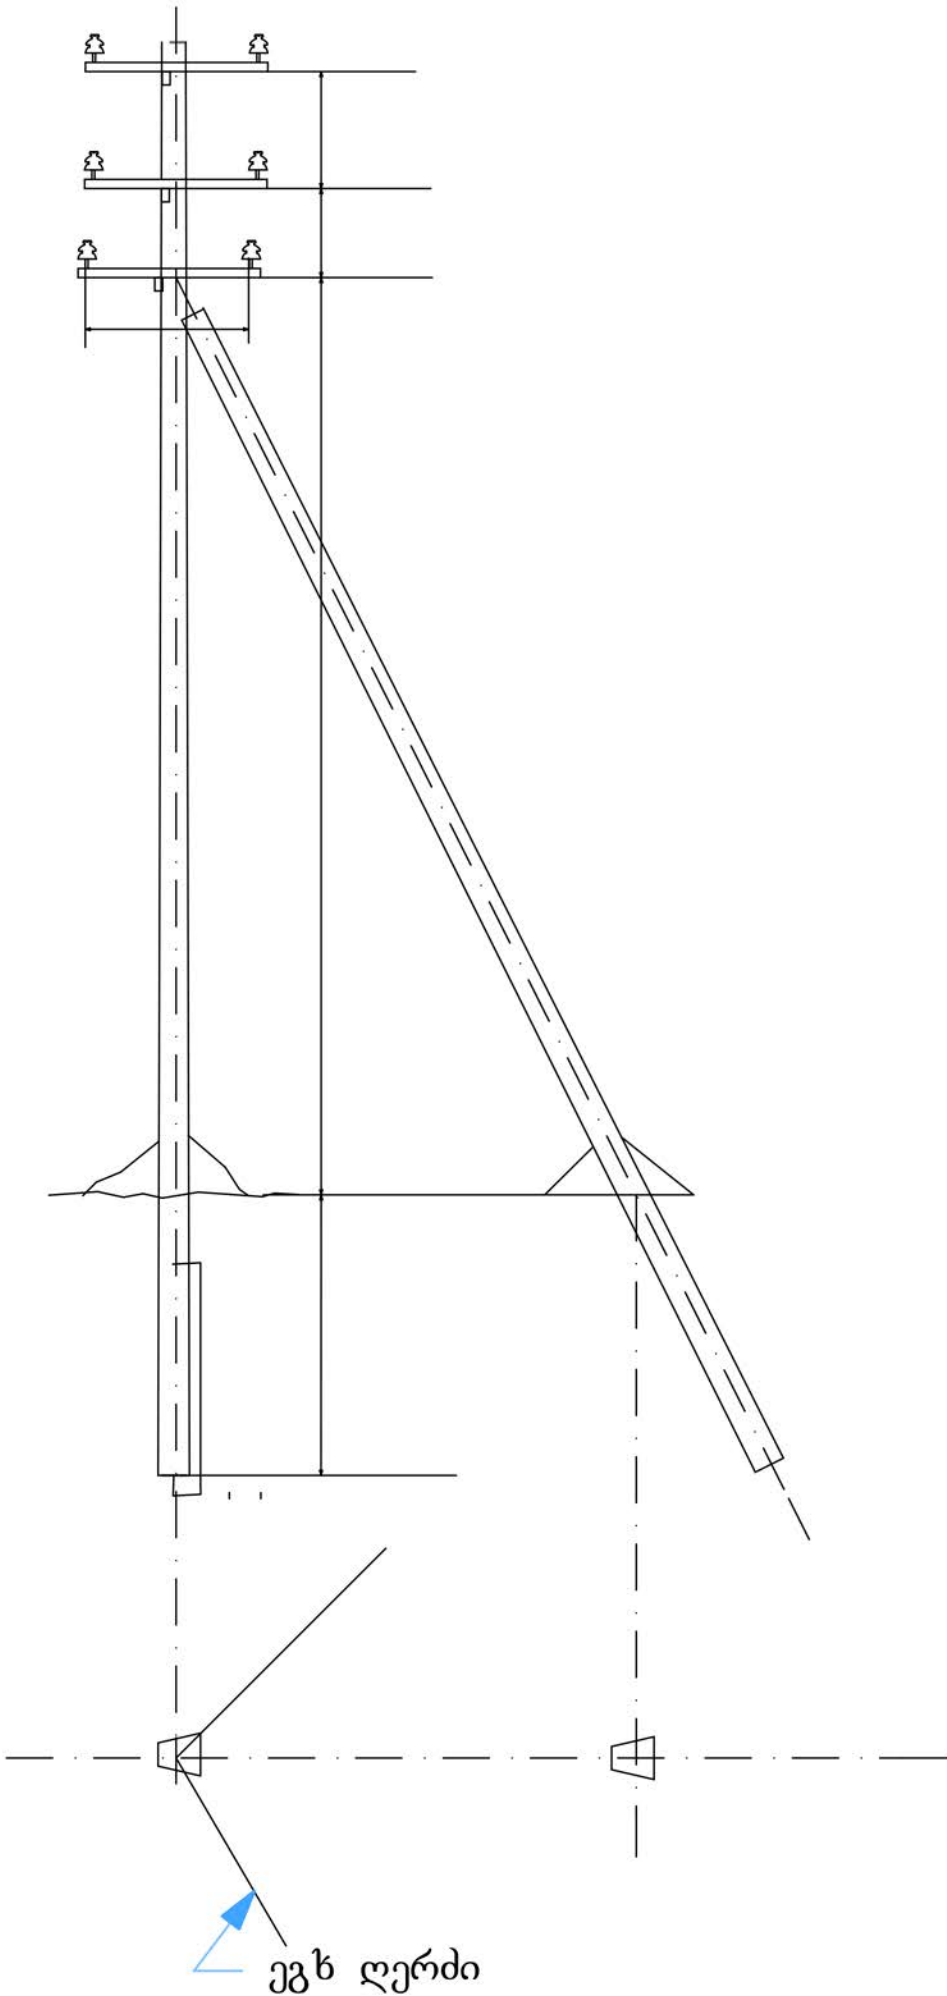

პროექტის დასახელება:

დედოფლისწყაროს
მუნიციპალიტეტში სამტააწაროს
სატუმბო საღებურის გარე ელ.
მომარაგების აღდგენის მუშა
პროექტი

ნახაზის დასახელება:

კუთხურ-შუალედური საყრდენი
2УП10-6

მასშტაბი:	ნახაზის №:
	3-3

შენიშვნები და პირობითი
აღნიშვნები:

I. საჭრდენი ბოძების
განთავსების კოორდინატები,
პიკეტაჟი და განთავსების
აღბილები იხ.ფურც № 1 და
№1-1

<u>საპროექტო ჯგუფის უფროსი:</u>		
ლ. მოსავლიძე	/	/
<u>პროექტის მთავარი ინჟინერი:</u>		
ა. ყანდიაშვილი	/	/
<u>შეასრულა:</u>		
ლ. გიორგობიანი	/	/
<u>შეამოწმა:</u>		
ა. ყანდიაშვილი	/	/