


საპროექტო ტერიტორიის გენ. გეგმა

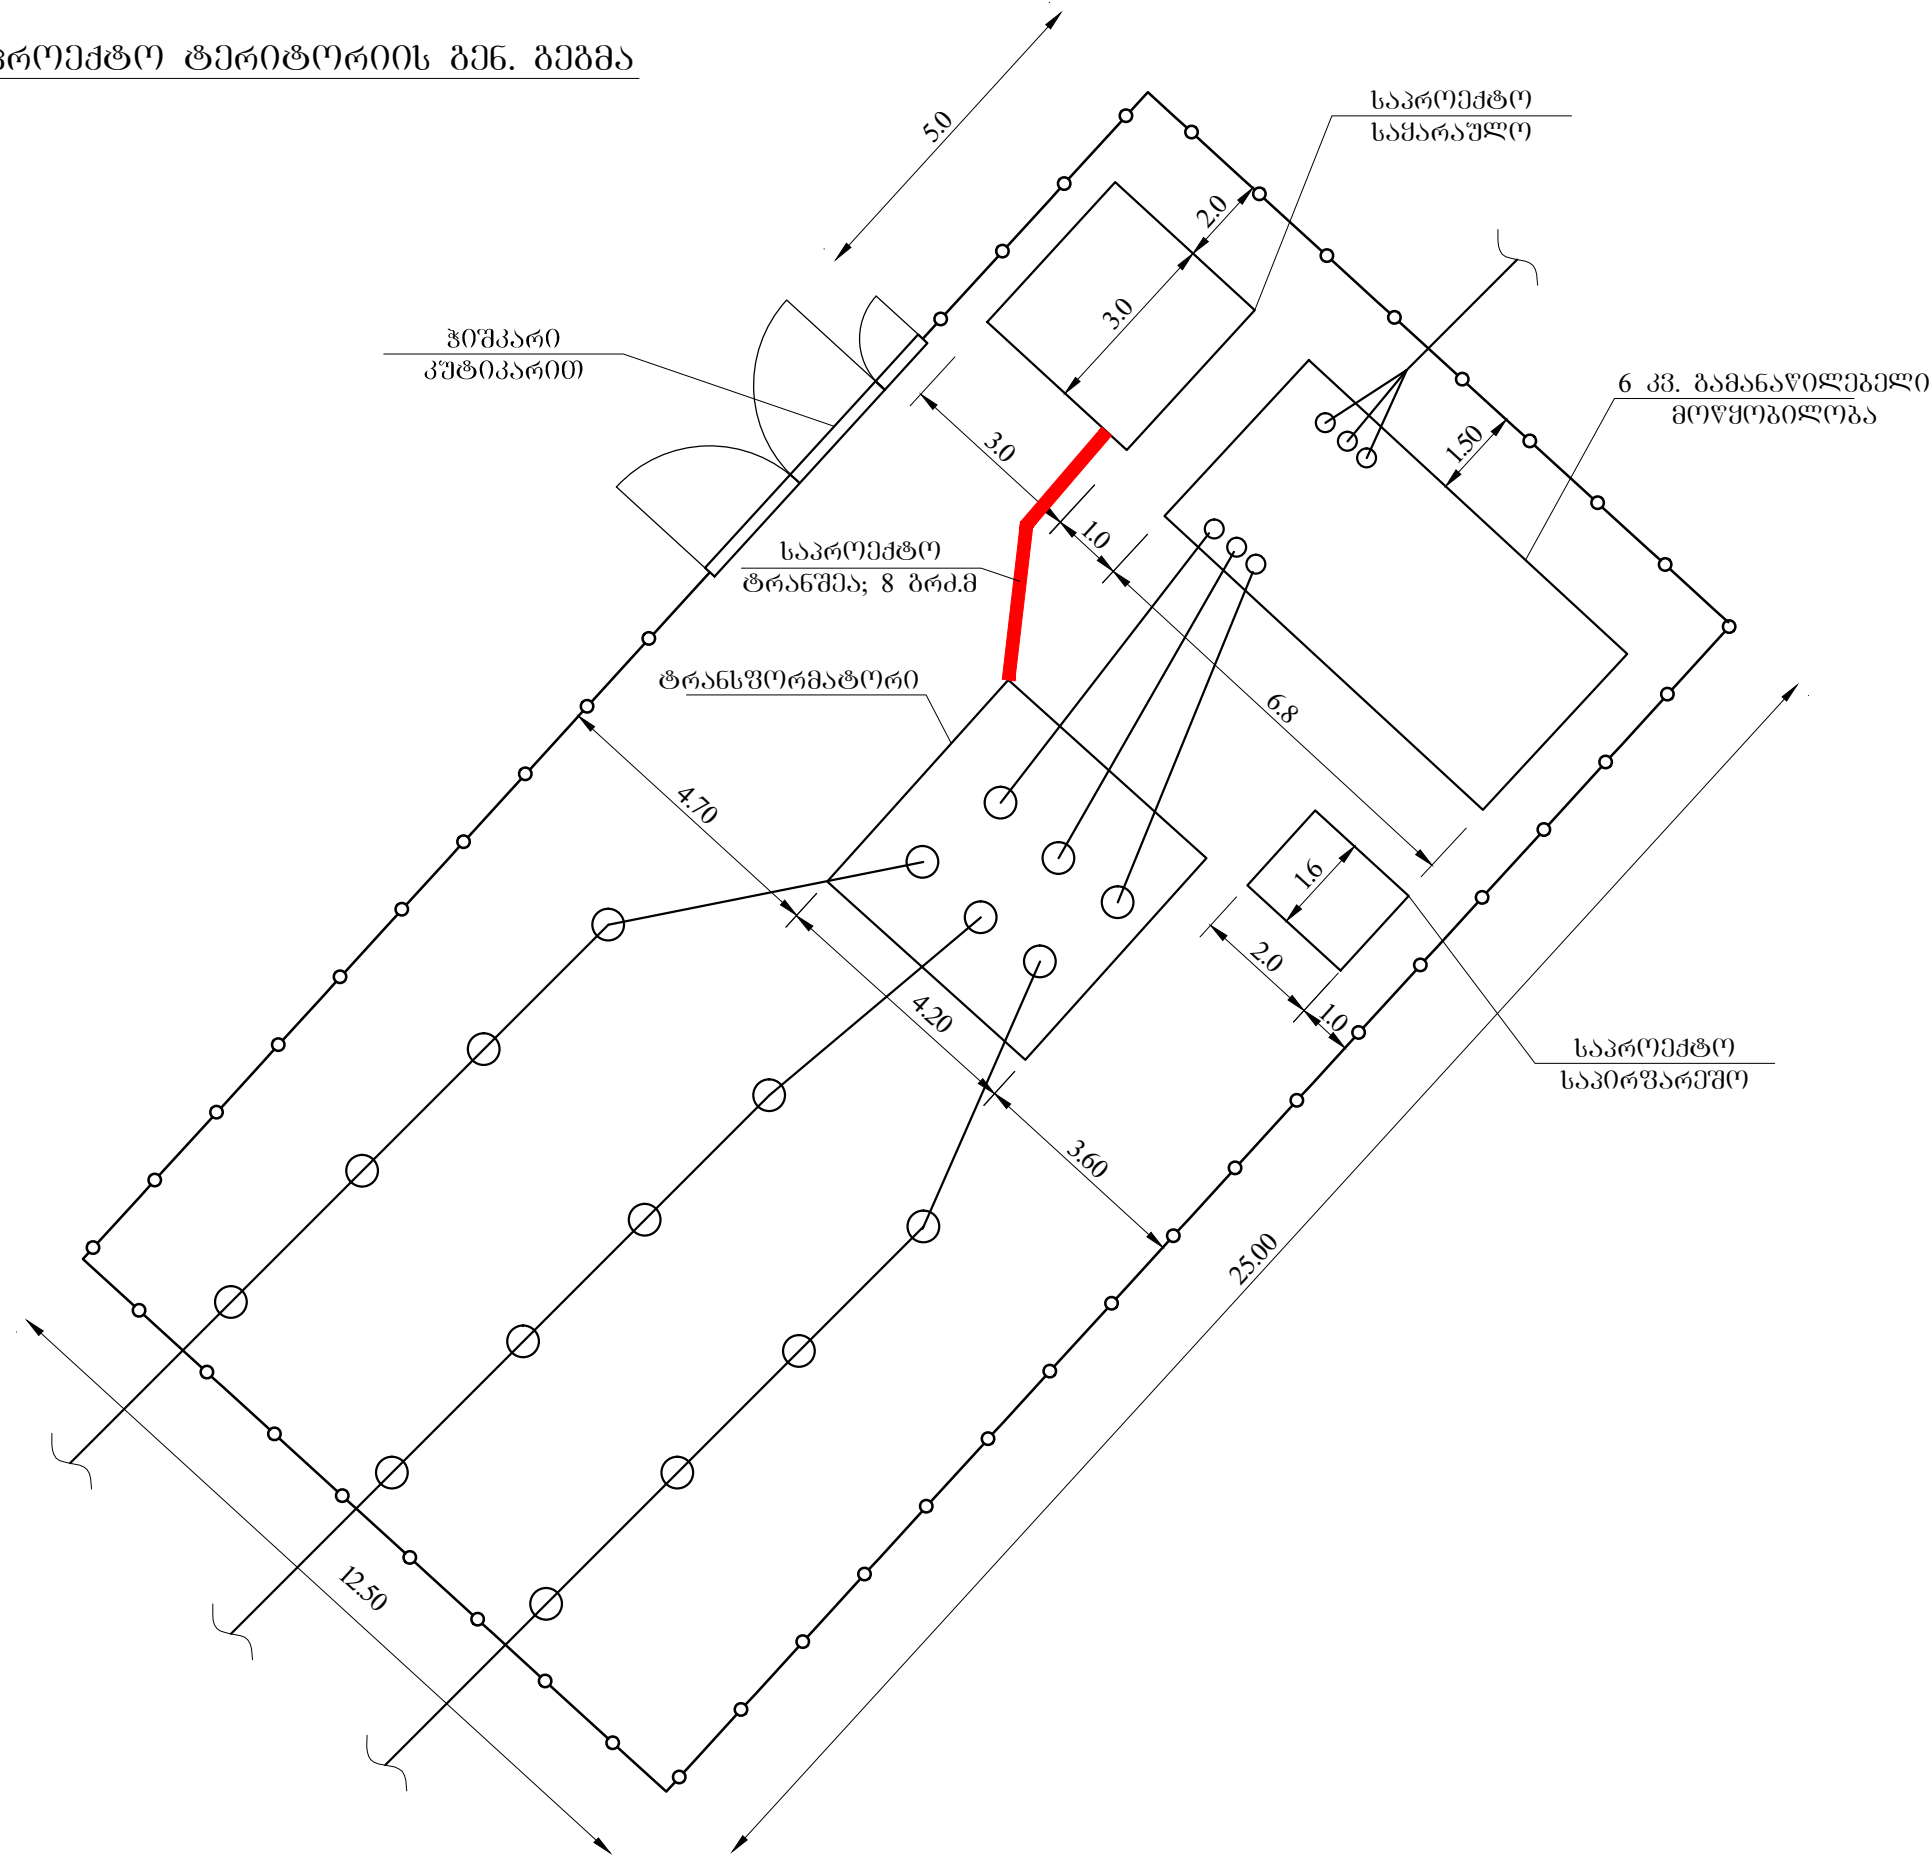

პროექტის დასახელება:

დედოფლისწყაროს მუნიციპალიტეტში სამტაუქაროს სათემში საღვურის გარე ელ. მომარაგების ალგენის გზა პროექტი

ნახაზის დასახელება:


საპროექტო ტერიტორიის გენ. გეგმა

მასშტაბი: 1:50	ნახაზის №: 4-0
-------------------	-------------------

- შენიშვნები და პირობითი აღნიშვნები:
- კონტეინერის განთავსების ადგილი იხილეთ გეგმაზე ფურც № 1-2
 - სამუშაოთა მოცულობების უწყისი იხ.ფურც №4-1
 - ნახაზი იკითხება ფურც №4-1 თან ერთად

ლ. მოსავლიძე	/	/
ა. ყანდიაშვილი	/	/
ნ. კანდელაკი	/	/
ა. ყანდიაშვილი	/	/

მოსაწყო კონტეინერის სურათი

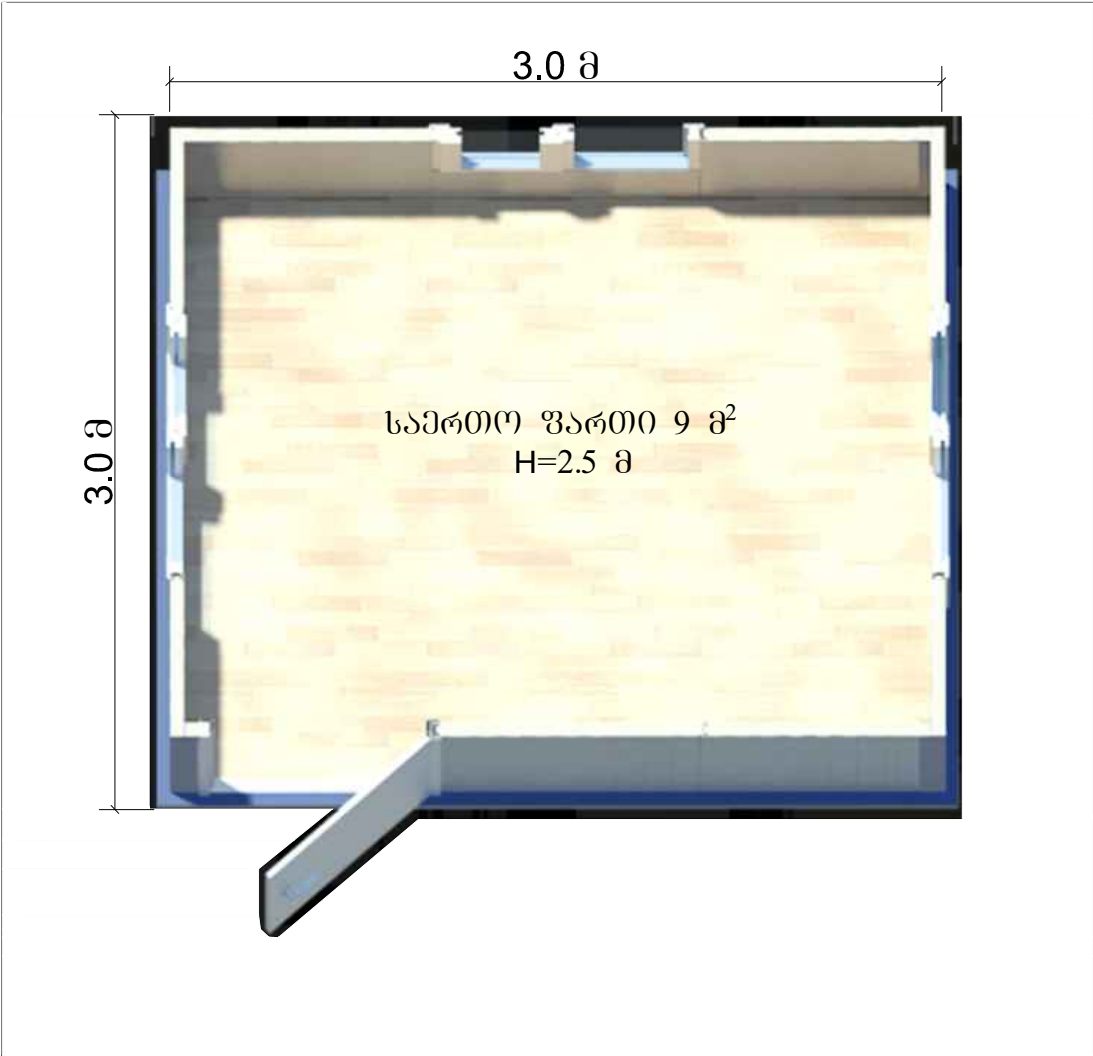

საყარაულო ჯიხურის მოწყობა სამუშაოთა მოცულობების უწყისი			
№	სამუშაოს დასახელება	განზ. ერთ.	რაოდენობა
1	2	3	4
სამშენებლო სამუშაოები I			
1	IV კატეგორიის გრუნტის დამუშავება ტრანშეაში ექსკავატორის კოვშით 0.5მ3 ა/თ-ზე დატვირთვით	მ3	13.0
2	IV კატეგორიის გრუნტის დამუშავება ხელით	მ3	0.91
3	ზედმეტი გრუნტის გატანა საშუალოდ 2-კმ-ზე	ტ	23.4
4	ზედმეტი გრუნტის მოსწორება მექანიზმით	მ3	13.0
5	ქვიშახრეშის ბაღის მოწყობა ჭის ქვეშ	მ3	5.0
6	ბეტონის მოსამზადებელი ფილა ბ-7,5	100 მ3	0.025
7	რკინაბეტონის ფილის გარშემო ღორღის 20-40მმ საფარის მოწყობა დ=10 სმ	მ3	2.4
8	B-20 კლასის მონოლითური ბეტონით ფილის მომზადება კონტეინერის დასადგმელად	100 მ3	0.05
9	რაბიტა ბადე 50X50დ=2.5 მონტაჟი	მ2	25.00
10	ქარხნული კონტეინერის 3X3მ შეძენა ტრანსპორტირება და მონტაჟი ბეტონის არმირებულ ფილაზე	კომპლ	1.00
11	IV ჯგ გრუნტის დამუშავება ტრანშეაში ექსკავატორით 0.25მ3 გრუნტის გვერდზე დაყრით	მ3	12.60
12	ქვიშის ბაღის მოწყობა კაბელების გარშემო	მ3	2.7
13	III ჯგ გრუნტის უკუჩაყრა ბუდელოზერით	მ3	9.9
	მორჩენილი გრუნტის მოსწორება ბუდელოზერით	მ3	2.7
ელ. სამონტაჟო სამუშაოები II			
14	პოლიეთილენის გოფირებული მილის მოწყობა დ-20მმ	100 მ	0.45
15	კაბელების გატარება მილში	100 მ	0.45

პროექტის დასახელება:

დელოვლისწაროს
მუნიციპალიტეტში სამთაწაროს
სატუმბო საღებურის გარე ელ.
მომარაგების აღდგენის მუშა
პროექტი

ნახაზის დასახელება:

ძარხნული კონტეინერი
(ფოტომასალა)

მასშტაბი:

ნახაზის №:
4-1

შენიშვნები და პირობითი
აღნიშვნები:

- კონტეინერის ბანთაშენების
აღბილი იხილეთ გეგმაზე
ფურც № 1-2
- ნახაზი იკითხება ფურც №4-1
თან ერთად

საპროექტო ჯგუფის უფროსი:

ლ. მოსავლიძე / /
პროექტის მთავარი ინჟინერი:

ა. ყანდიაშვილი / /
შეასრულა:


ნ. ჯანდელაძე / /
შეამოწმა:

ა. ყანდიაშვილი / /



კონტეინერის მოწყობის გეგმა

მ 1:50

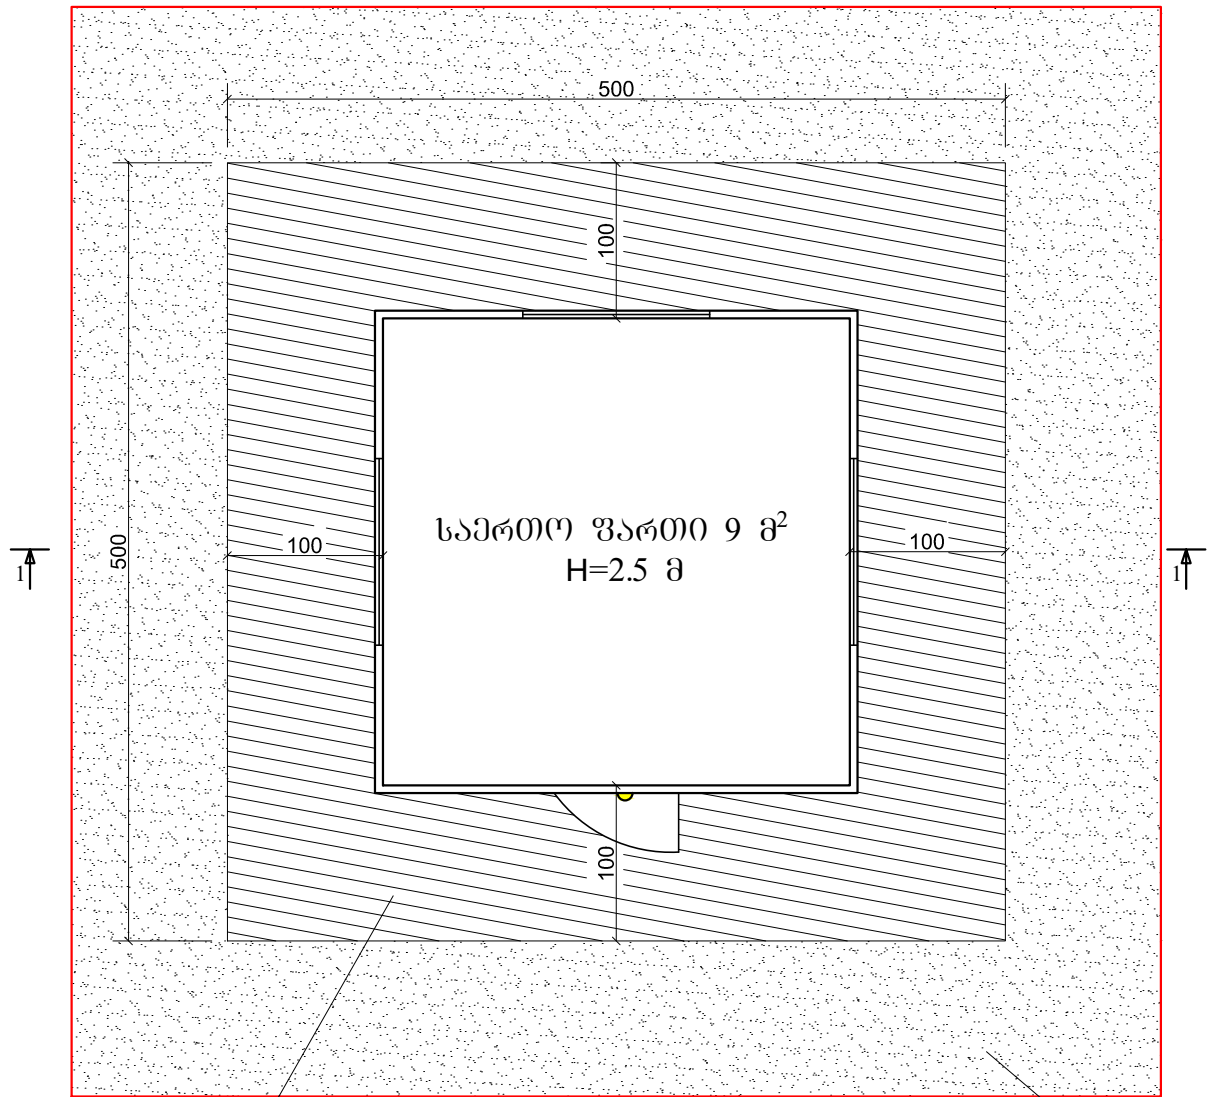


რკინაბეტონის
ფილა B-20 d=20 სმ

ჭრილი 1-1
მ 1:50

პერიმეტრის მოხრეშვა
s=2482 δ=10სმ

ფილის არმირება


მ 1:50

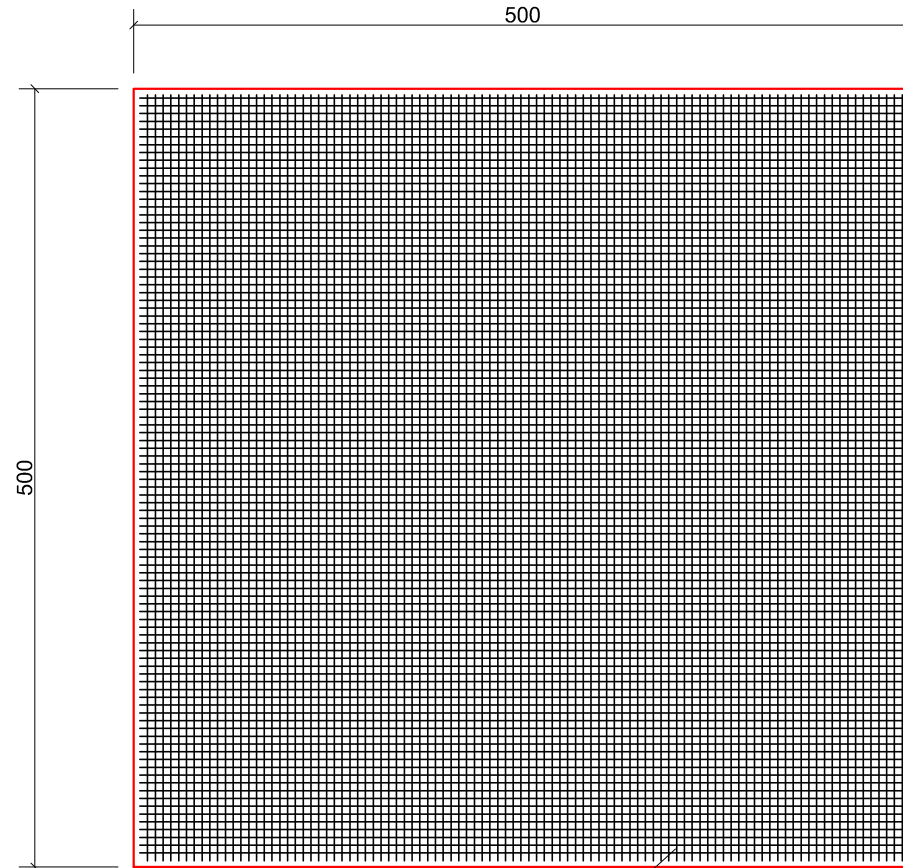

რკინაბეტონის
ფილა B-20 d=20 სმ


კონტეინერის შემადგენლობა:

1. იატაკი-ლამინირებული პარკეტი
2. მეტალპლასტმასის ფანჯრები 120X120
ორფრთიანი ცალმხრივი ბალებით (3 ცალი)
3. ღირებულების შესასვლელი კარი 220X80 (1 ცალი)
4. 1 ცალი ფილა ბრა ნაბეჭდი
5. 1 ცალი ბარა ბრა ნაბეჭდი
6. 2 ცალი რიგები
7. ელ. ჩამოშვება (ორ ღილაკიანი) 1 ცალი
8. 40 აგვ ელ. ავტომატი (2 ცალი)

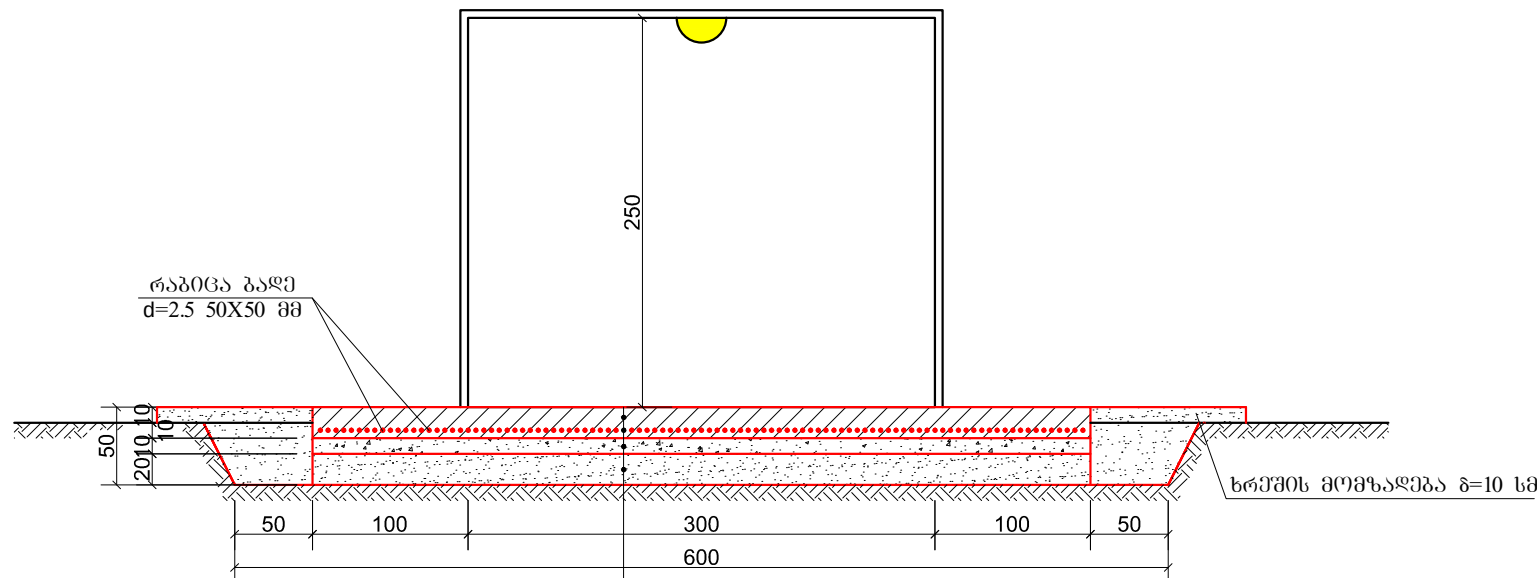

მონოლითური ბეტონი B-20 d=20 სმ
რკინაბეტონის ფილა B-20 d=20 სმ
მჭლე ბეტონი B-7.5
ხრეშვის მომზადება δ=10 სმ

ელ. საღებავის
ტიპიური განივი ჭრილი

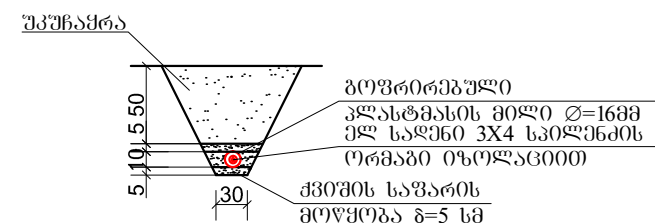

პროექტის დასახელება:

დღეისათვის
გეგმვის საფუძველზე
საბუღალტრო
მომზადების
პროექტი

ნახაზის დასახელება:

კონტეინერის
გეგმა

მასშტაბი:
1:50

ნახაზის №:
4-2

შენიშვნები და პირობები
აღნიშვნები:

1. კონტეინერის განთავსების
აღნიშვნები გეგმაზე
ფურცელ № 1-2
2. სამუშაოთა მოცულობების
შეშლის ინფორმაცია №4-1
3. ნახაზი იკითხება ფურცელ №4-1
თან ერთად

საპროექტო ჯგუფის უფროსი:

ლ. მოსაველიძე / /
პროექტის მთავარი ინჟინერი:
ა. ყანდიაშვილი / /
შეასრულა:
ნ. ყანდიაშვილი / /
შეამოწმა:
ა. ყანდიაშვილი / /



მარშალ გეოლოგის განყოფილება, №6
tel: 2 48 01 00 e-mail: info@ag.ge web: www.ag.ge