


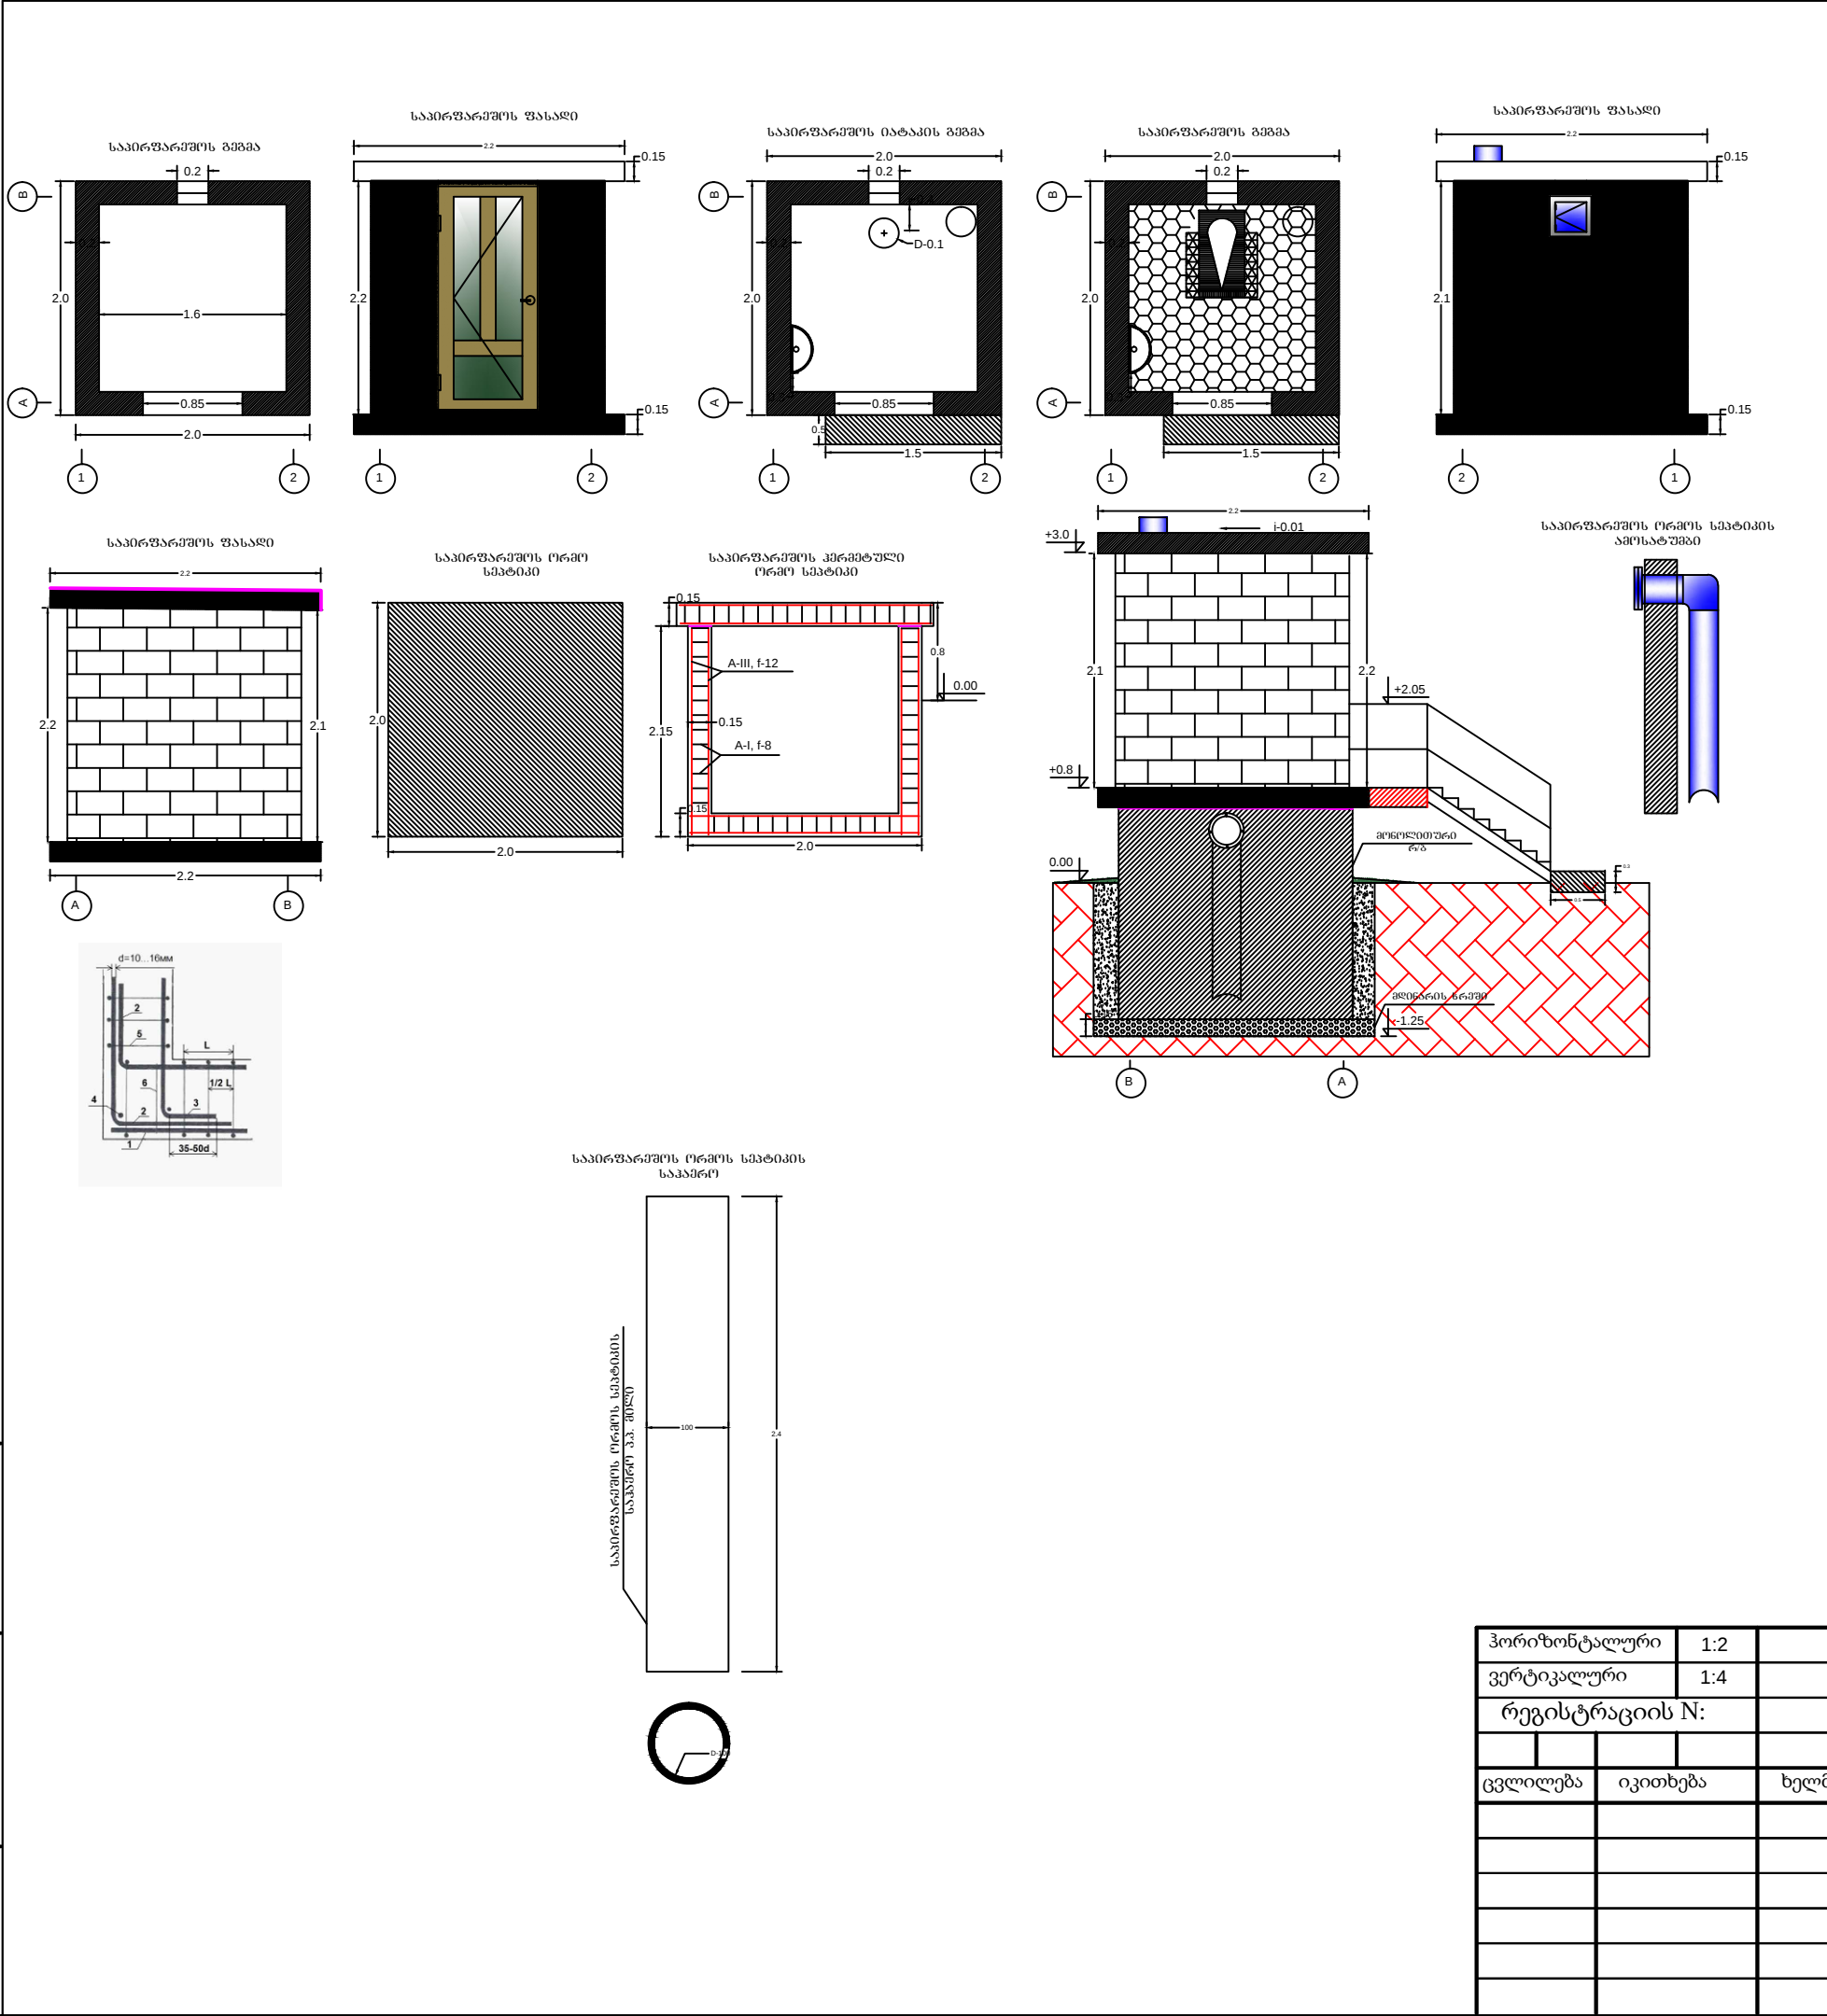

	მოცულობათა უწყისი		
1	III კატ გრუნტის დამუშავება ქვაბულში ხელით გრუნტის გვერდზე დაყრით	მ³	7.80
2	საპირფარეშოს ორმოს ძირის მოწყობა B-20 კლასის მონოლითური რკინაბეტონით	მ³	0.80
3	არმატურა Ø12 A-III	კგ	70.00
4	საპირფარეშოს ორმოს კედლების მოწყობა B-20 კლასის მონოლითური რკინაბეტონით	მ³	1.80
5	არმატურა Ø12 A-III	კგ	420.00
6	საპირფარეშოს ორმოს გადახურვის მოწყობა B-20 კლასის მონოლითური რკინაბეტონით	მ³	0.80
7	არმატურა Ø12 A-III	კგ	78.00
8	კედლების მოწყობა მცირეზომის სამშენებლო ბლოკისგან ბლოკისაგან	მ³	3.50
9	საპირფარეშოს გადახურვის მოწყობა B-20 კლასის მონოლითური რკინაბეტონით	მ³	0.80
10	არმატურა Ø12 A-III	კგ	70.00
11	შიდა კედლების ღვსევა ქვიშა-ცემენტის ხსნარით	მ²	15.80
12	გარე კედლების ღვსევა ქვიშა-ცემენტის ხსნარით	მ²	16.00
13	შიდა კედლების შეფითხენა და შეღებვა წყალემულსით	მ²	15.80
14	გარე კედლის შეფითხენა და შეღებვა წყალემულსით	მ²	16.00
15	თურქული უნიტაჰის მონტაჟი	კომპ	1.00
16	მეტლახის მოწყობა	მ²	3.90
17	მეტალოპლასტმასის კარის ბლოკის მონტაჟი	მ²	1.70
18	მეტალოპლასტმასის სარკმელის მონტაჟი	მ²	0.04
19	ჩამოსაკიდი ხელსაბანი ნიჟარის მოწყობა	ც	1.00
20	ჩამოსაკიდი პლასტმასის ხელსაბანი მოწყობა	ც	1.00
21	საკანალიზაციო მილის დ=50მმ მონტაჟი	მ	3.00
22	პლასტმასის დ=50მმ მუხლების მონტაჟი	ც	2.00
23	ლითონის ასასველელი კიბის მოწყობა	კგ	242.00
24	შეფლერი №12 (5.4მ)	კგ	62.10
25	დაღარული ფ/ფურცელი 5მმ	კგ	122.00
26	მილი კვადრადი 60*40*3მმ (12.3მ)	კგ	58.00
27	სეპტიკის ამოსატუმბად პოლიეთილენის მილის დ=120მმ მონტაჟი დამსშობით	მ	2.00
28	დამსშობი დ=125მმ	ც	1.00
	სატუმბო შენობიდან, საპირფარეშომდე საცალფეხო გზის მოწყობა		
29	მიწის მოჭრა საპირფარეშომდე მისასვლელი ბილიკისთვის	მ³	1.50
30	ბილიკის ხრეშოვანი ფენის მოწყობა	მ³	3.00

ჰორიზონტალური	1:2			საპროექტო ტერიტორიაზე საპირფარეშო კვანძების გეგმა			
ვერტიკალური	1:4						
რეგისტრაციის N:							
ცვლილება	იკითხება	ხელმოწერა		საქართველოს მელიორაცია			
			2016				
				სტადია		ფურცელი	ფ/რაოდენობა
	</						