

# #	naxaz is dasaxe l eba
1	naxazebis CamonaTva l i ; ganmar tebiTi baraTi
2	l i iTonis damatebiTi koWebis gan l agebis sqema
3	l i iTonis koWi B-8
4	det a l i det.A
5	ant reso l is mowyobis sqema
6	kvanZi kv-A; kv-B; kv-C
7	W r i l i 3-3 l i iTonis kibe
8	masa l is xar j is uwyisi

sapropoetio Senobis konstrukciū l sčemas waroadgens
l iTonis karkasi. proektis konstrukciū l nawi l Si miRebulia
Semdegi gadawyvetebi:
svetebi - l iTonis HEA profilebi.
koWebi - l iTonis IPE profilebi.
gadaxurva - l iTonis grZivebze mowyobi l i "sendviC"
pane l ebi, romelic qmnis xist disks horizontalur sibrtyeSi.



S.p.s. "seven studio"
 mis: q. Tbi lisi 9 Zmis q. #2
 tel : 893 310 840

[illegible]

proeqt isaxe lwodeba:
sabagiros kabinebis
sadgomi

misamar Ti:
daba baku r i ani

[illegible]

dakveTa	
stadia	m.p.r.
furceli	1
furclebi	
masStabi	
TariRi	

#	saxe l wo deba	far Ti
---	----------------	--------

dankeTi:

pr oeq t i s saxe l wo deba:

misamar Ti:

daba baku r i a n i

l i T o n i s d a m a t e b i T i

koWebis gan l agebis sqem

delayTo	
---------	--

Uakvela	
---------	--

stadia	m.p.r.
--------	--------

furceli	2
---------	---

	2
--	---

furc lebi	
-----------	--

masS t abi	1:150
------------	-------

Tar iPi	
---------	--


141101	141101
--------	--------

S.p.s. "seven studio"
mis: q. Tbi lisi 9 Zmis q. #2
tel: 893 310 840

dankveTi:
S.p.s. "mTis kur o r tebis ganviTarebis kompania"
proeqTis saxelwodeba:
sabag i r o s kabinebis sadgomi

daba baku r i ani

I i Tonis koWi B-8	
dakveTa	
stadia	m.pr.
furceli	3
furclebi	
masStabi	1:50
TariRi	

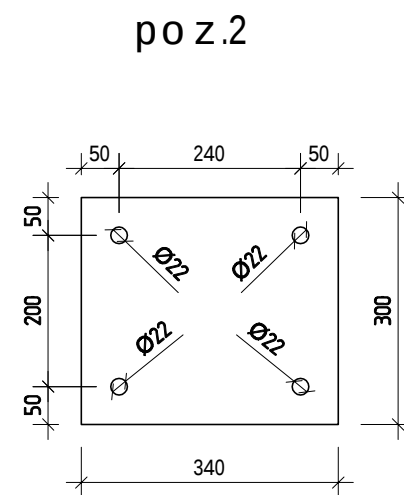

masa l is amokrefa		
kveT i	ΓOCT	wona, kg
$\square 200 \times 160 \times 8$	$\Gamma OCT \ 30245-2003$	2712
—12	$\Gamma OCT \ 19903-74$	240
SeduRebaze 1%		24
su l		2976



1. ბოლთების სპეციფიკაცია იქმნას აღნიშნული უწყისი ფურც. #5.
2. 1-2 და 7-8 რერზების B1; B2 და B3 კოეფიციენტების მოვლას ნახვრეტები D22 კვეთი 1-1-ის მიხედვით, კოეფიციენტ B8-ის მიხედვით იქმნას ფურც. #2.

Technical drawing of a building facade showing a section and elevation. The section view (top) shows a wall with a window and a door, with dimensions 1900, 1750, 2100, 1500, 1760, 1890, 3040, and 5350. The elevation view (bottom) shows a wall with a window and a door, with dimensions 1900, 1750, 2100, 1500, 1760, 1890, 3040, and 5350. The drawing includes labels for structural elements like 'K100X10' and 'K100X10'.

marka	poz.	rad.	kveTi	sigrZe. mm	wona, kg			liTonis marka	SeniSvna
det A	1	1	L _{100X10}	33200	ca li is	saer To	su l	C255	
						514	519		
			SeduRebaze 1%				5		

[illegible]

ant reso l is mow yobis sqema

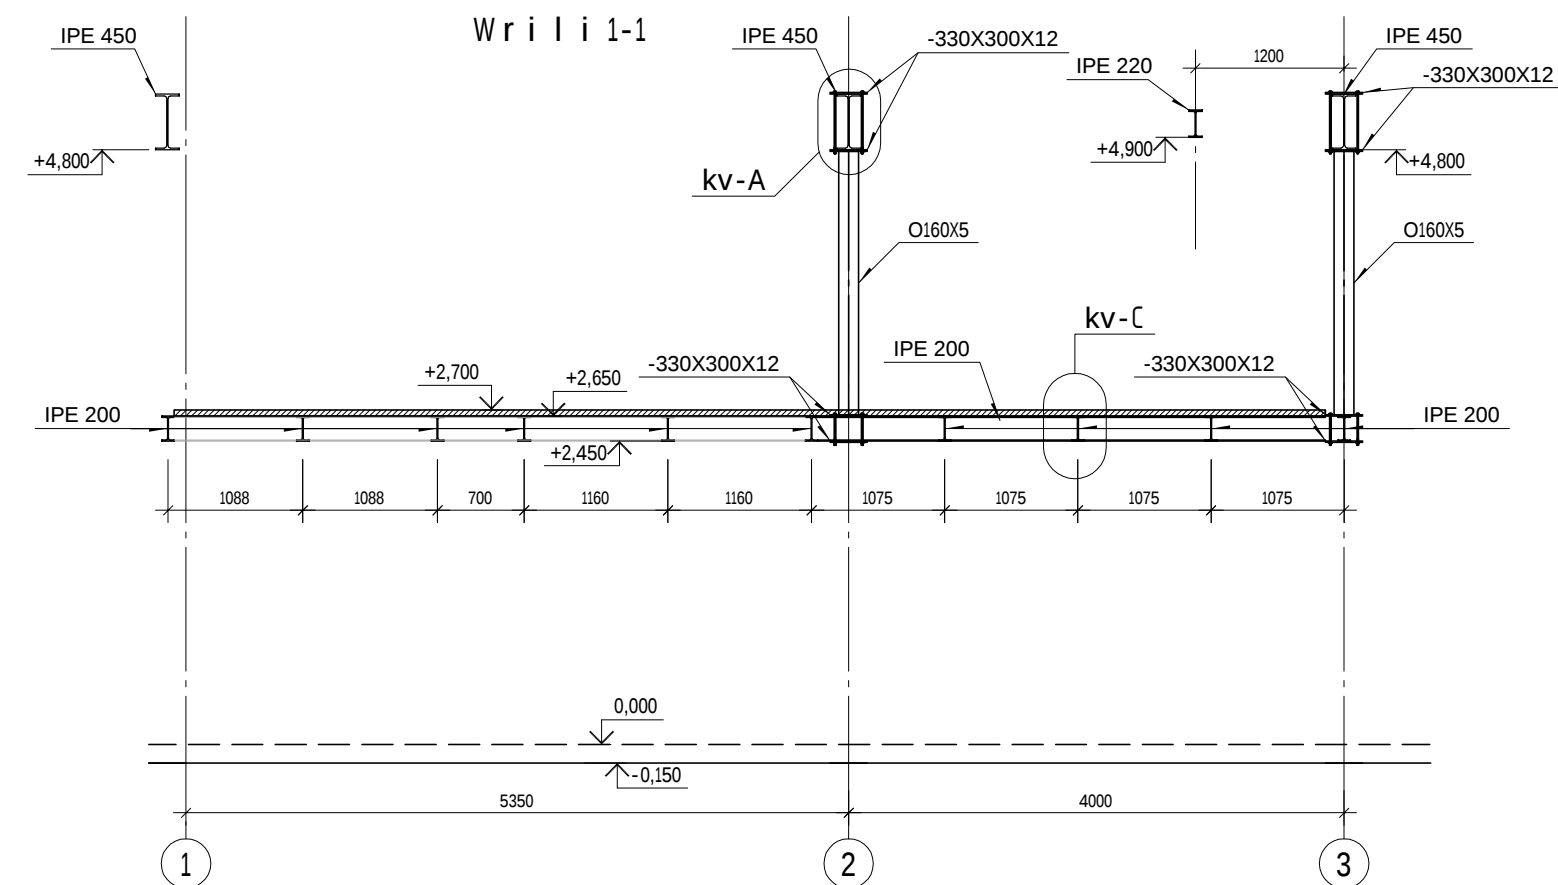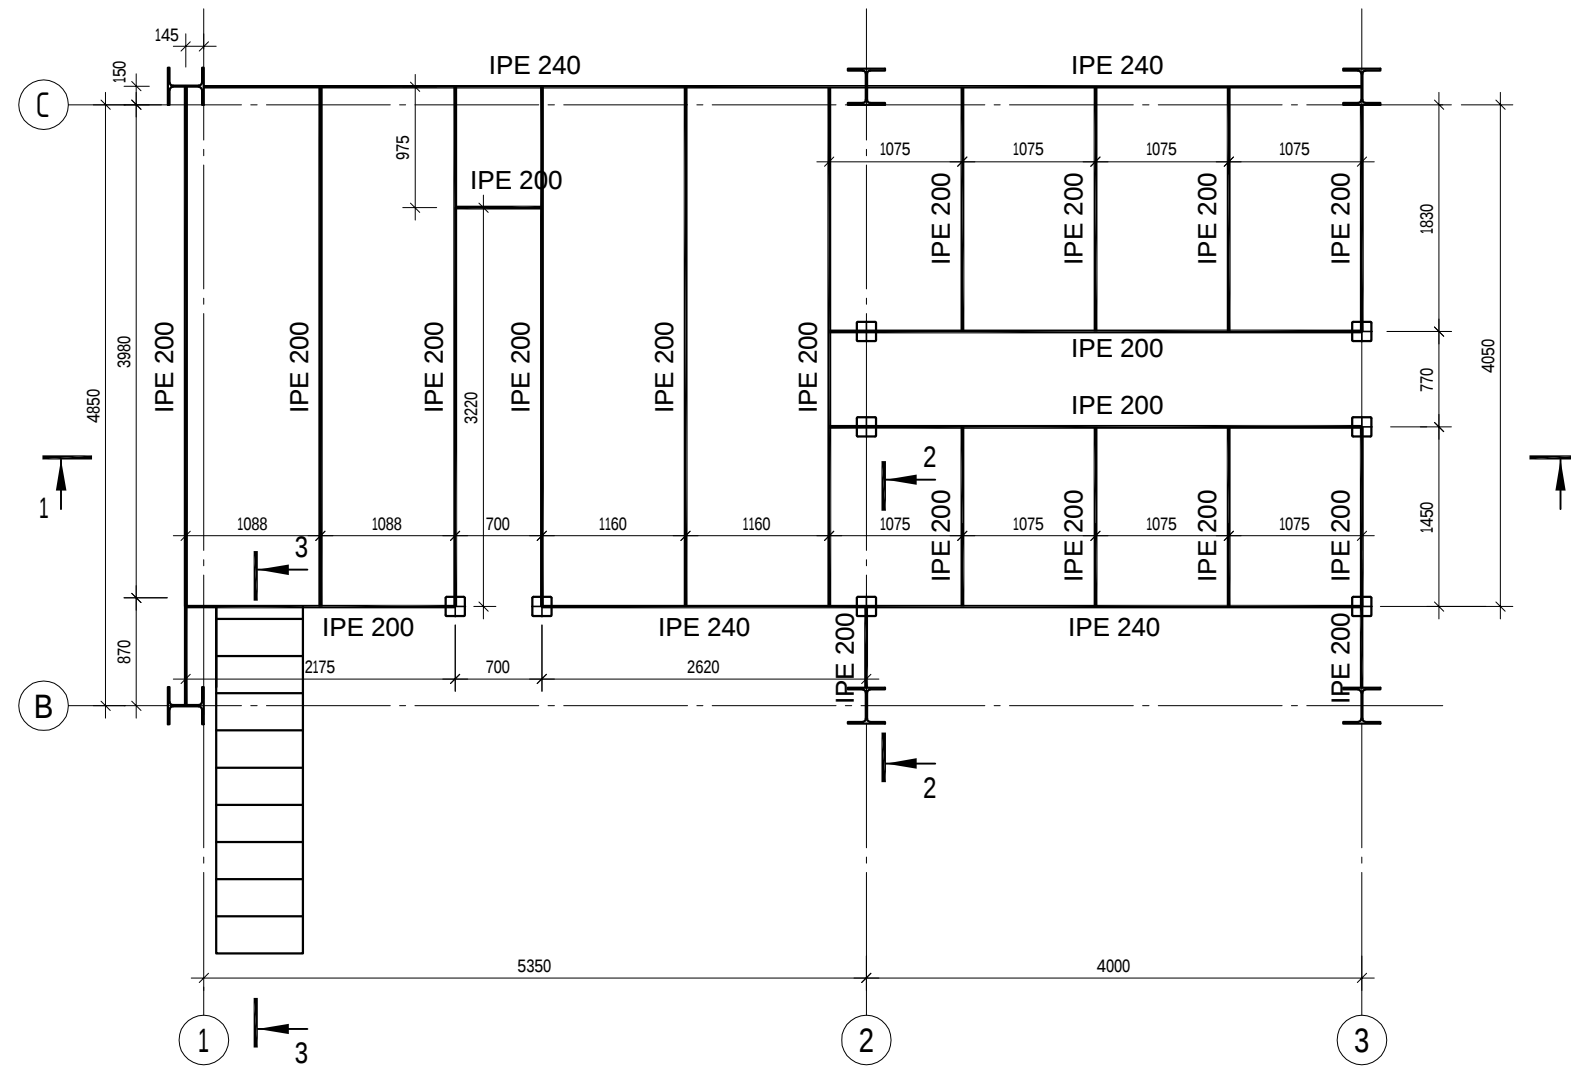

xis masa l is xar j i 1.7 m³.



seven studio

S.p.s. "seven studio"
mis: q. Tbilisi 9 Zmis q. #2
tel: 893 310 840

[illegible]

	dankveTi:	
	S.p.s. "mTis kur o r t e b i s ganviTarebis kompania"	

proeqtis saxelwodeba:
sabagiros kabinebis
sadgomi


misamar Ti: daba baku r iani
--

	საღმრთოება	გვარი
დირექტორი		ბ. მონიავა
პროდუქტი		ბ. მონიავა
კონსულტაციური		ლ. კოჭიაშვილი


antreso lismowyobis
sqema

dakveTa	
stadia	m.p.r.
furceli	5
furclebi	
masStabi	1:50
TariRi	


kvanZi kv-A

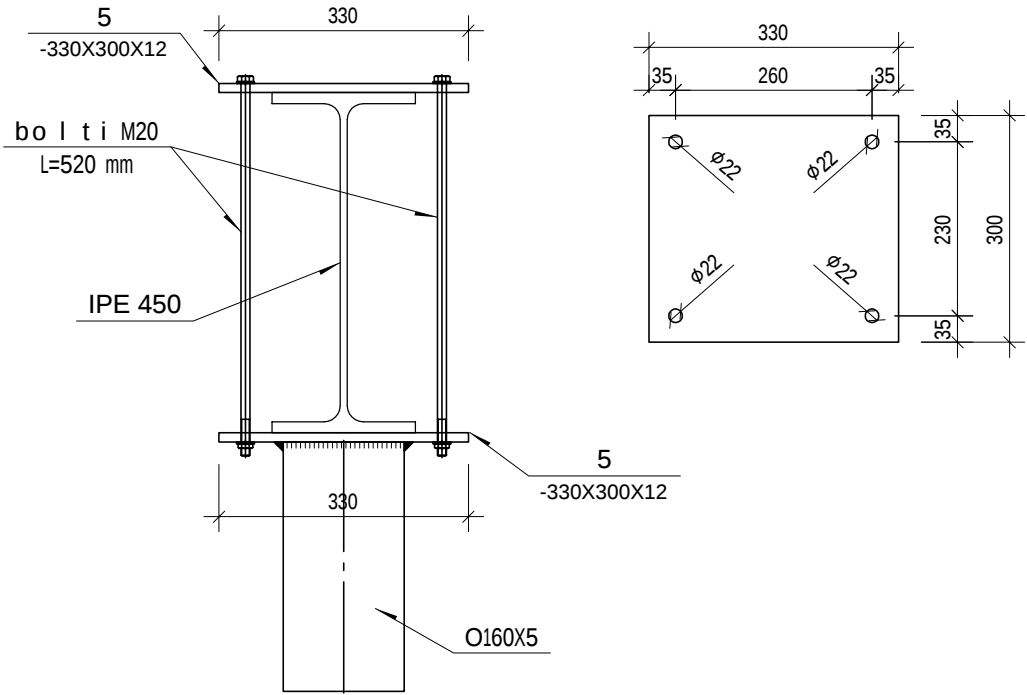


kvanZi kv-B

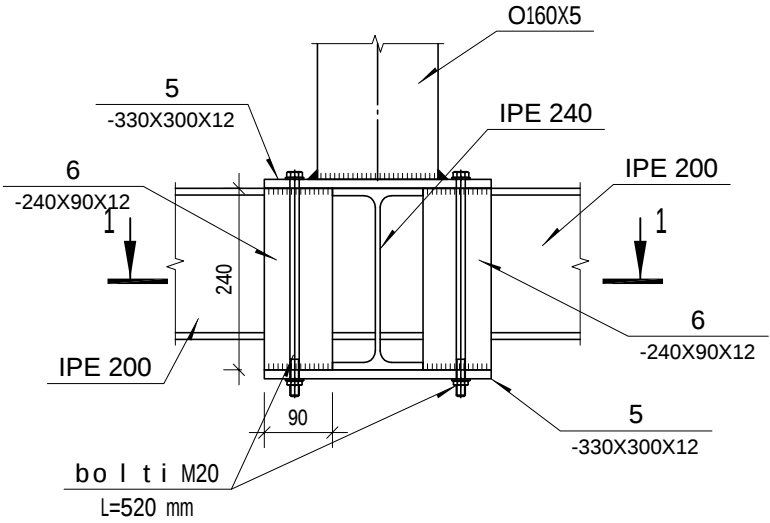

kveTi 1-1

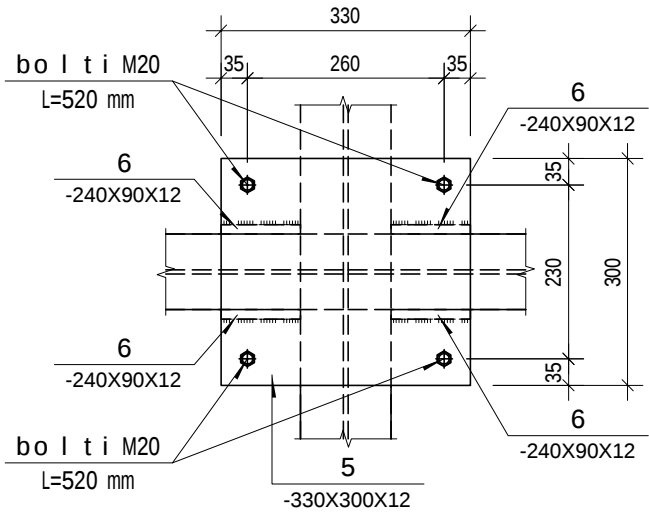

kvanZi kv-C

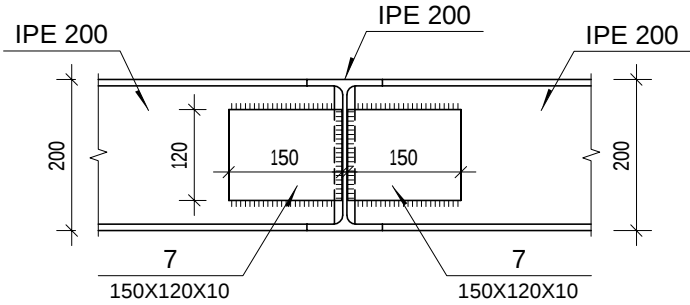


seven studio


S.p.s. "seven studio"
mis: q. Tbi lisi 9 Zmis q. #2
tel: 893 310 840

saxe lwo deba far Ti

W r i l i 3-3
l i T o n i s k i b e

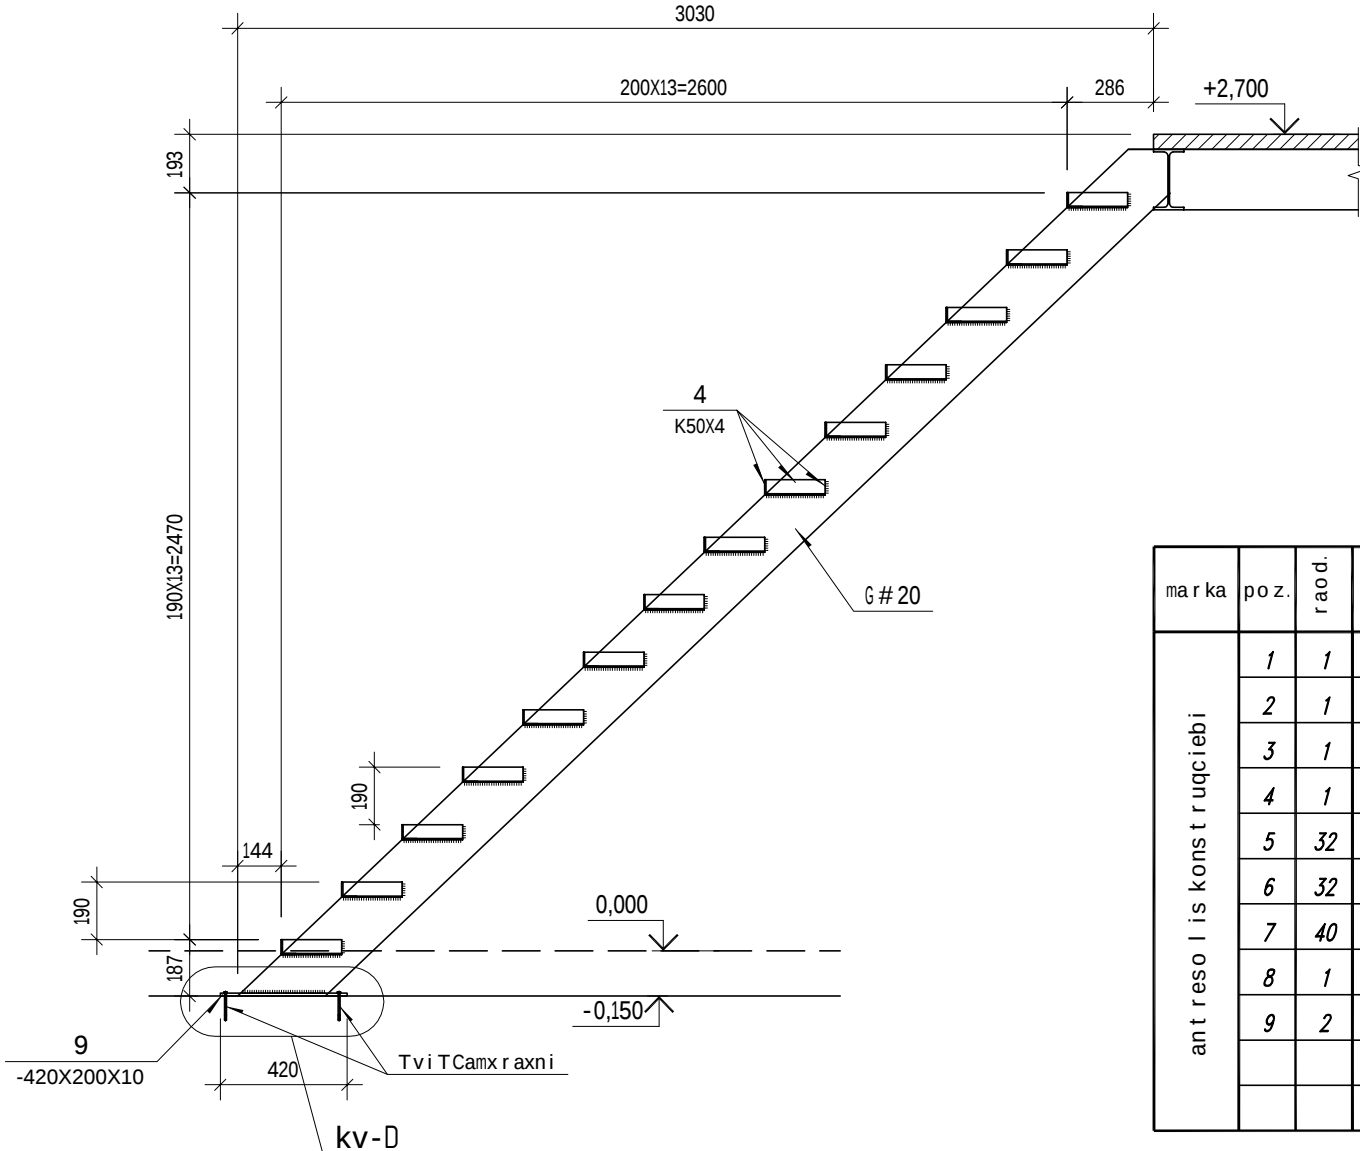

kvanZ i kv-□

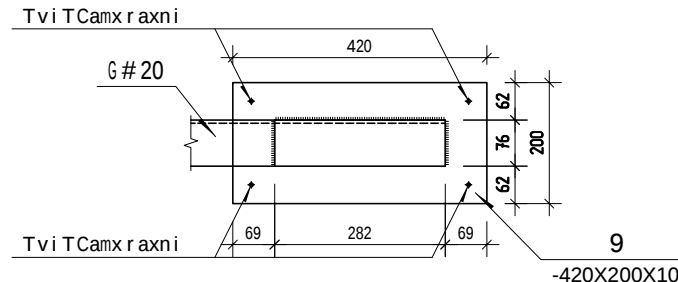

mar ka	poz.	raad.	kveTi	sig rZe. mm	wona, kg			liTonis mar ka	SeniSvna
					ca li s	saer To	su l		
ant reso li s konst rugciebi	1	1	 IPE240	16000	491	491	2753	C255	
	2	1	 IPE200	52300	1172	1172		C255	
	3	1	 160x5.00	18000	429	429		C255	
	4	1	 L50x4	25200	77	77		C255	
	5	32	—300x12	330	9	288		C255	
	6	32	—90x12	240	2	64		C255	
	7	40	—120x10	150	1	40		C255	
	8	1	 C 20	8200	151	151		C255	
	9	2	—200x10	420	7	14		C255	
			SeduRebaze 1%			27			

masa l i s amokrefa		
kveT i	ГОСТ	wona, kg
И/РЕ240	NF A 45-205	491
И/РЕ200	NF A 45-205	1172
С 20	ГОСТ 8240-89	151
□160x5.00		429
С 50x4	NF A 45-209	77
—12	ГОСТ 19903-74	352
—10	ГОСТ 19903-74	54
SeduRebaze 1%		27
su l		2753



S.p.s. "seven studio"
mis: q. Tbi lisi 9 Zmis q. #
tel: 893 310 840

[illegible]

damkveTi:
S.p.s. "mTis kur o r t e b i s
ganViTarebis kompania"
proeqt is saxelwodeba:
sabag i r o s kabinebis
sadgomi

misamarTi:
daba bakuriani

		ხელმოწერა	გვარი
	თარგმანი		ბ. მონია
	არამიტარნი		ბ. მონია
კონტრაქტი		დ. ჩიფუაძე	ლ. მონია

W r i l l i 3-3

dakveTa	
stadia	m.p.r.
furcel i	7
furclebi	
masStabi	1:25
Tar iRi	

ლიტონის ელემენტების ხარჯის უყი

e l e m e n t i s m a r k a	r a o d e n o b a											s u l
		IPE 240	IPE 200	G # 20	K50X50X4	O160X160X5	O200X160X8	K100X10	&=12	&=10	Sed u Reba 1%	
l i T. k o W i B-8	12						2 712.0		240.0		24.0	2 976.0
d e t a l i d e t. A	2							514.0			5.0	519.0
a n t r e s o l i	1	491.0	1 172.0	151.0	77.0	429.0			352.0	54.0	27.0	2 753.0
		491.0	1 172.0	151.0	77.0	429.0	2 712.0	514.0	592.0	54.0	56.0	6 248.0

მარალი სიმტკიცის ბოლიტი D20 (L=70 mm) ГОСТ 52644-2006 96 ცალი (23.72 kg).

მარალი სიმტკიცის ბოლიტი D20 (L=520 mm) ГОСТ 52644-2006 64 ცალი

ხის მასალის ხარჯი 1.7 მ³.



seven studio

S.p.s. "seven studio"
მის: გ. თბილისი 9 ზმის გ. #2
ტელ: 893 310 840

#	სახელი და გვარი	ფართობი

დამკვეთი:
S.p.s. "მთის კურორტების
განვითარების კომპანია"

პროექტის სახელი და გვარი:
საბაგიროს კაბინების
სადგომი

მისამართი:
დაბა ბაკურიანი

გვარი	გ. მინიკა	გ. მინიკა	ლ. მინიკა
სამსახური			
დირექტორი			
პროექტის მხარდამხმარებელი			
პროექტის მხარდამხმარებელი			

მასალის ხარჯის უყი

დაკვეთა	
სტადია	მ.პ.რ.
ფურცელი	8
ფურცლები	
მასშტაბი	
თარიღი	