


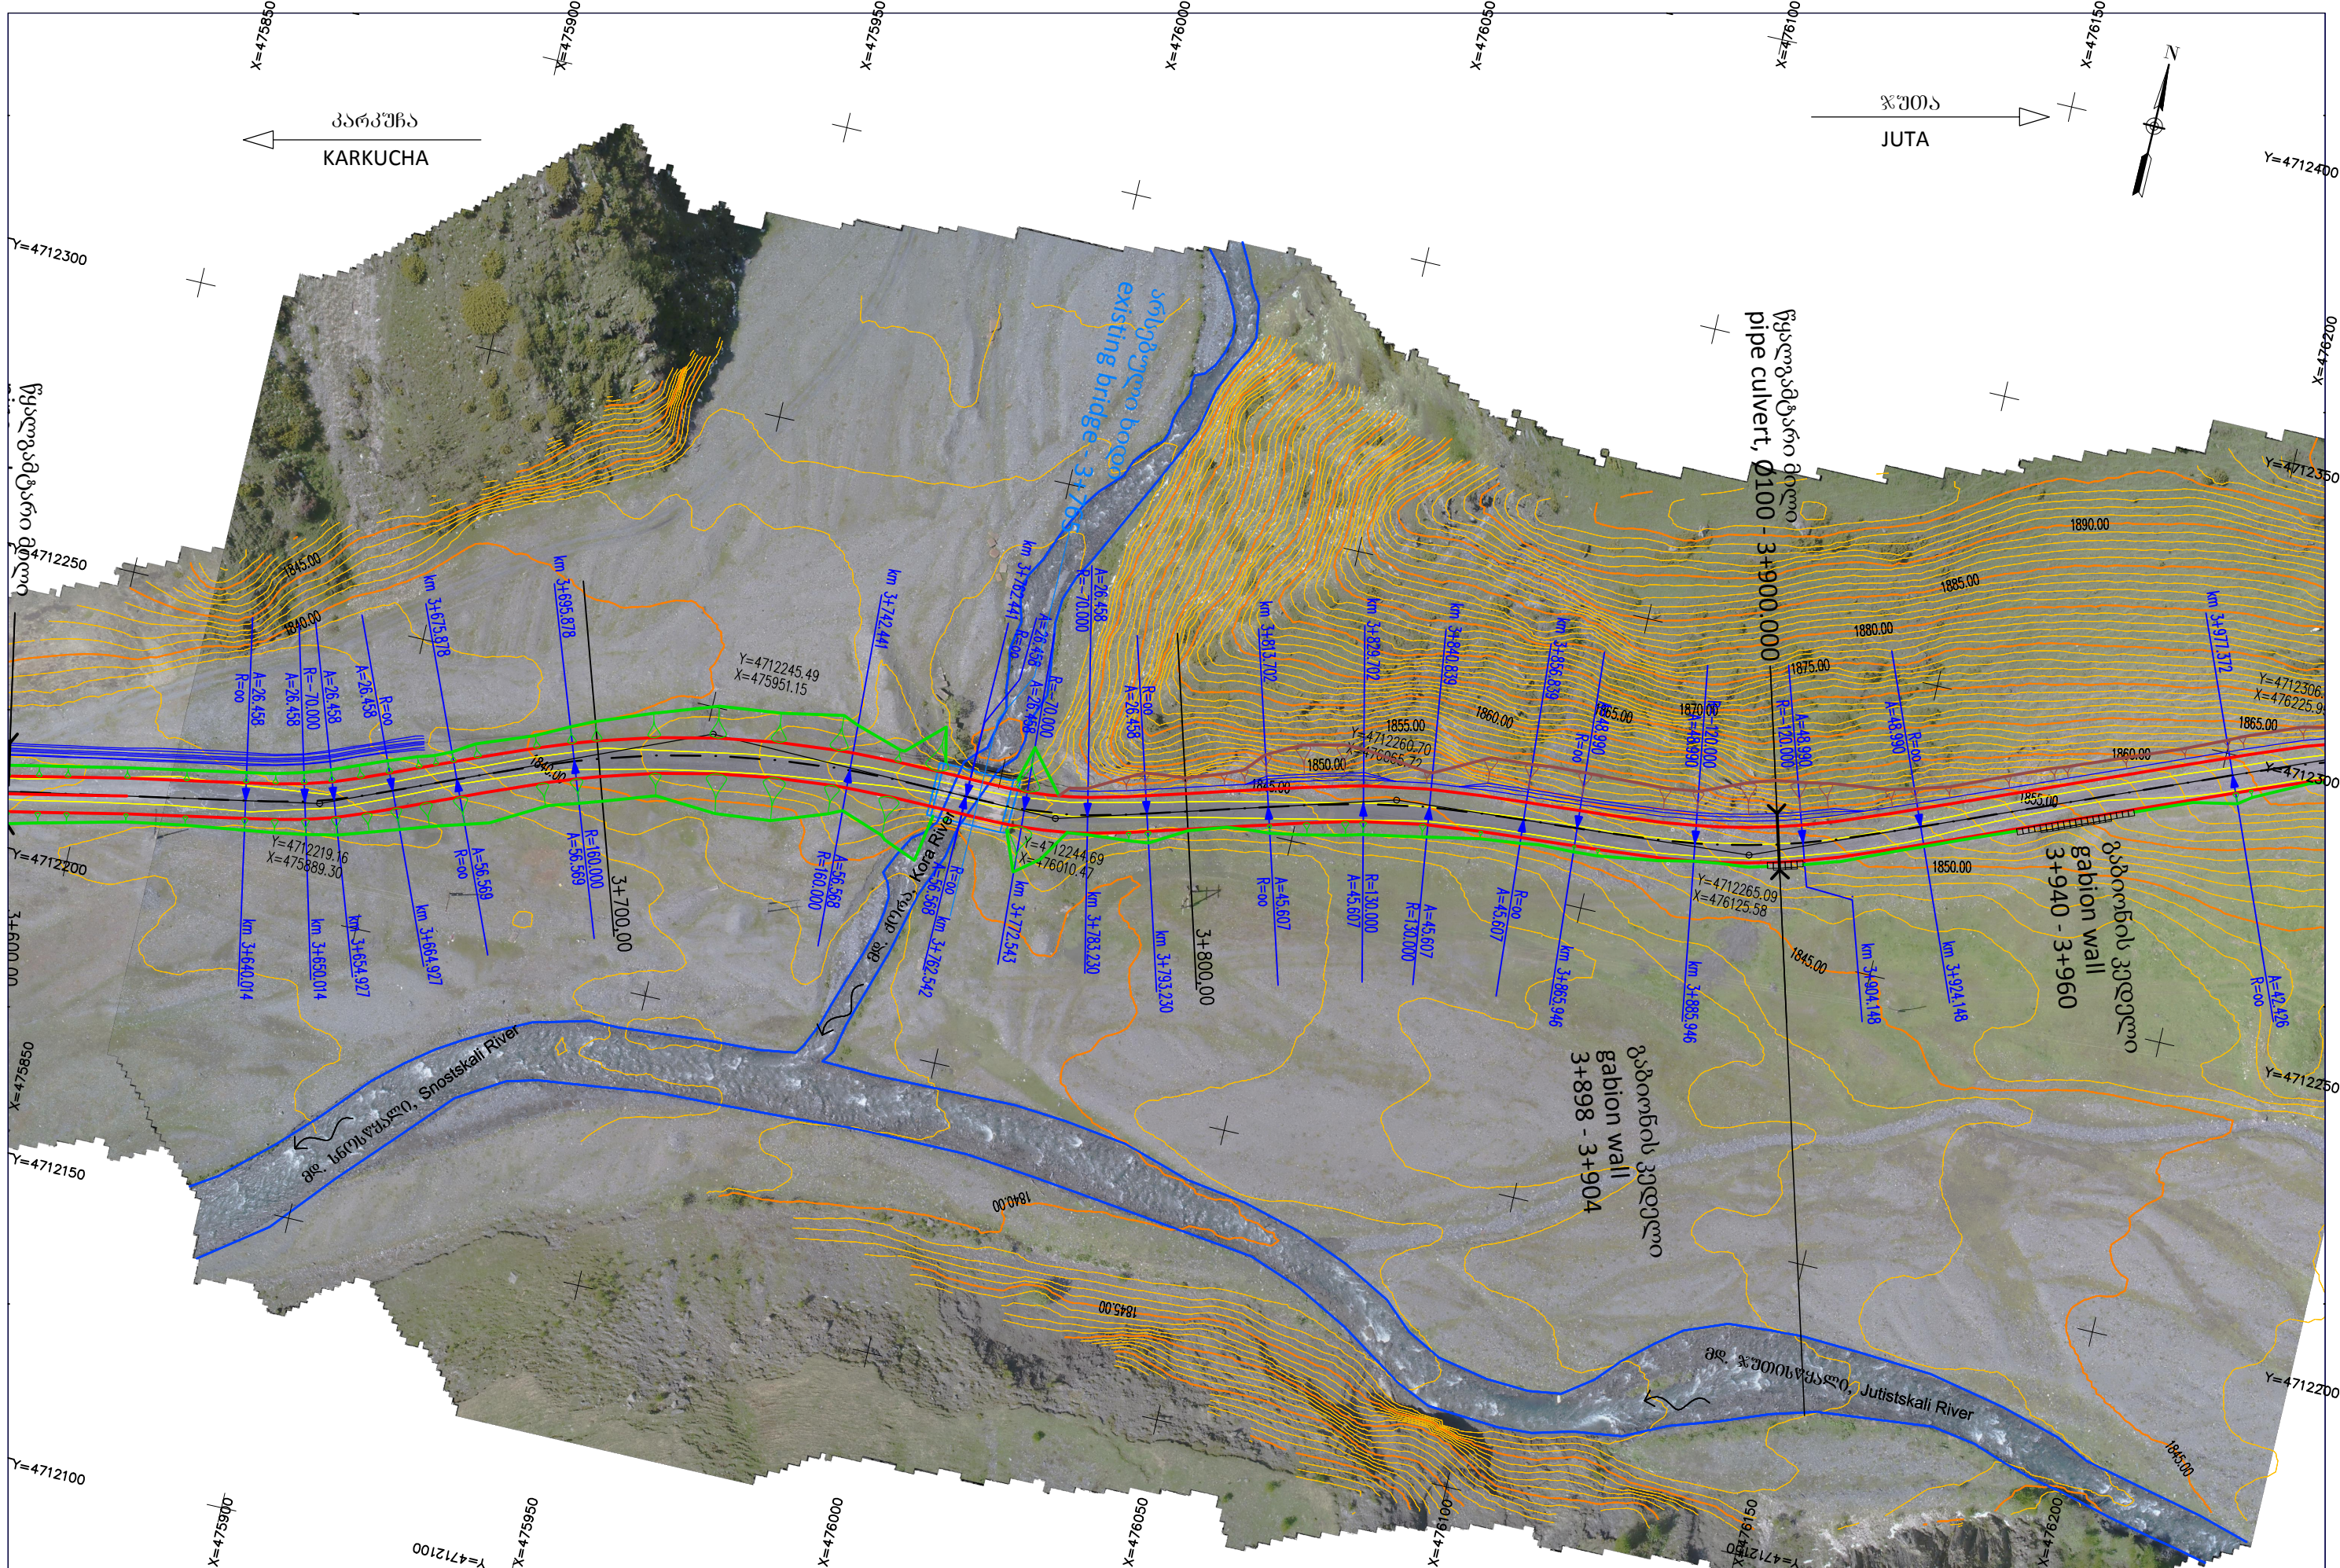

Client: Ministry of Regional Development and Infrastructure of Georgia Road department of Georgia	Structure: KARKUCHA - JUTA		დაპყვეთი: საქართველოს რეგიონული განვითარებისა და ინფრასტრუქტურის სამინისტროს საავტომობილო გზების დეპარტამენტი	ობიექტი: კარკუჩა-ჯუტა	
	Title: ROAD PLAN	km3+620 - km3+980		სათაური: გზის გეგმა	
	Design level: Detailed design	Date: July 2017.		პროექტის ტიპი: დეტალური პროექტი	თარიღი: ივლისი 2017.
	Original drawing size: A3(297x420)	Scale: 1:1000		ორიგინალი ნახაზის ზომა: A3(297x420)	მასშტაბი: 1:1000
Project: Procurement of Design Service for Roads Design and Reconstruction Works towards Sno-Juta-Roshka-Shatili-Omallo-Khadori gorge-Batsara - Akhmeta direction, Crossing the Territories of Telavi, Akhmeta, Dusheti and Kazbegi Municipalities			ნახაზის კოდი: LP CL 100-011		
Code drawing: LP CL 100-011					