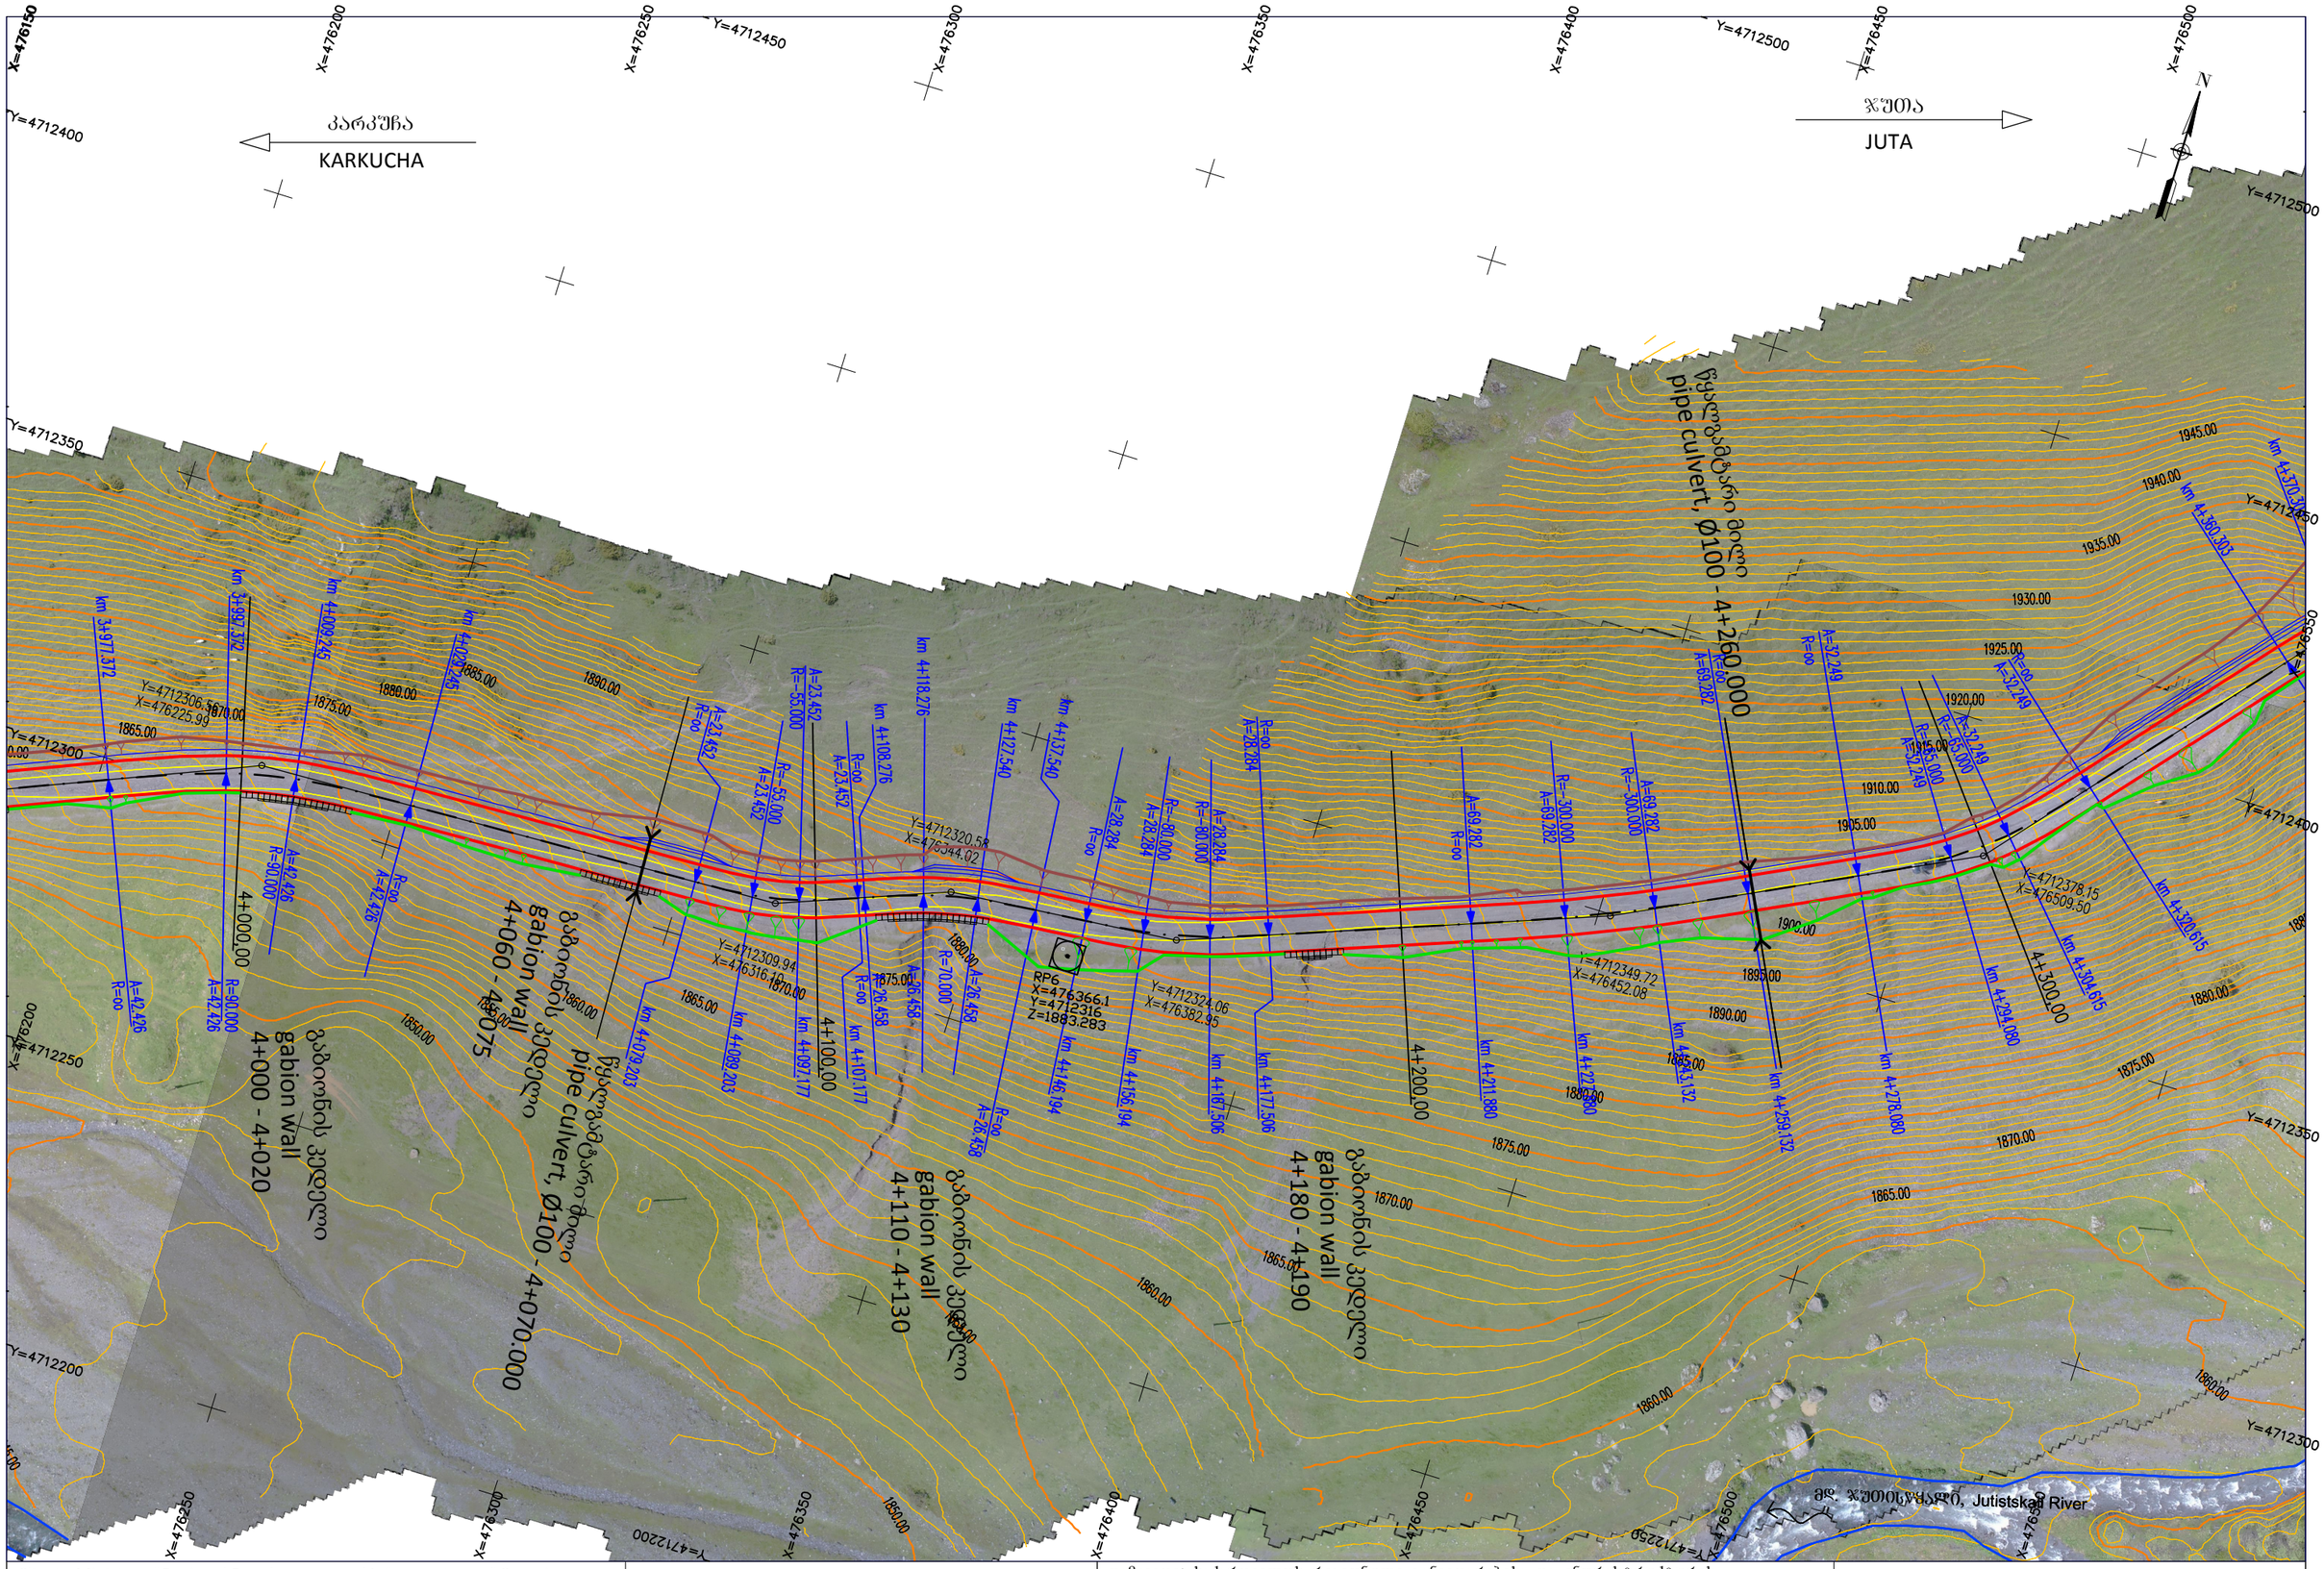

Client: Ministry of Regional Development and Infrastructure of Georgia Road department of Georgia	Structure: KARKUCHA - JUTA Title: ROAD PLAN km3+980 - km4+340	დამკვეთი: საქართველოს რეგიონული განვითარებისა და ინფრასტრუქტურის სამინისტროს საავტომობილო გზების დეპარტამენტი	ობიექტი: კარკუჩა-ჯუთა სათაური: გზის გეგმა კმ3+980 - კმ4+340
Project: Procurement of Design Service for Roads Design and Reconstruction Works towards Sno-Juta-Roshka-Shatili-Omalo-Khadori gorge-Batsara - Akhmeta direction, Crossing the Territories of Telavi, Akhmeta, Dusheti and Kazbegi Municipalities	Design level: Detailed design / Date: July 2017. Original drawing size: A3(297x420) / Scale: 1:1000 Code drawing: LP CL 100-012	პროექტი: თელავის, ახმეტის, დუშეთის და ყაზბეგის მუნიციპალიტეტების ტერიტორიებზამაკავალი სნო-ჯუთა-როშკა-შატილი-ომალო-ხადორის ხეობა-ბაწარა -ახმეტის მიმართულებით საავტომობილო გზების მშენებლობა-რეკონსტრუქციის სამუშაოებისთვის საჭირო საპროექტო მომსახურების გაწევა	პროექტის ტიპი: დეტალური პროექტი / თარიღი: ივლისი 2017. ორიგინალი ნახაზის ზომა A3(297x420) / მასშტაბი: 1:1000 ნახაზის კოდი: LP CL 100-012