


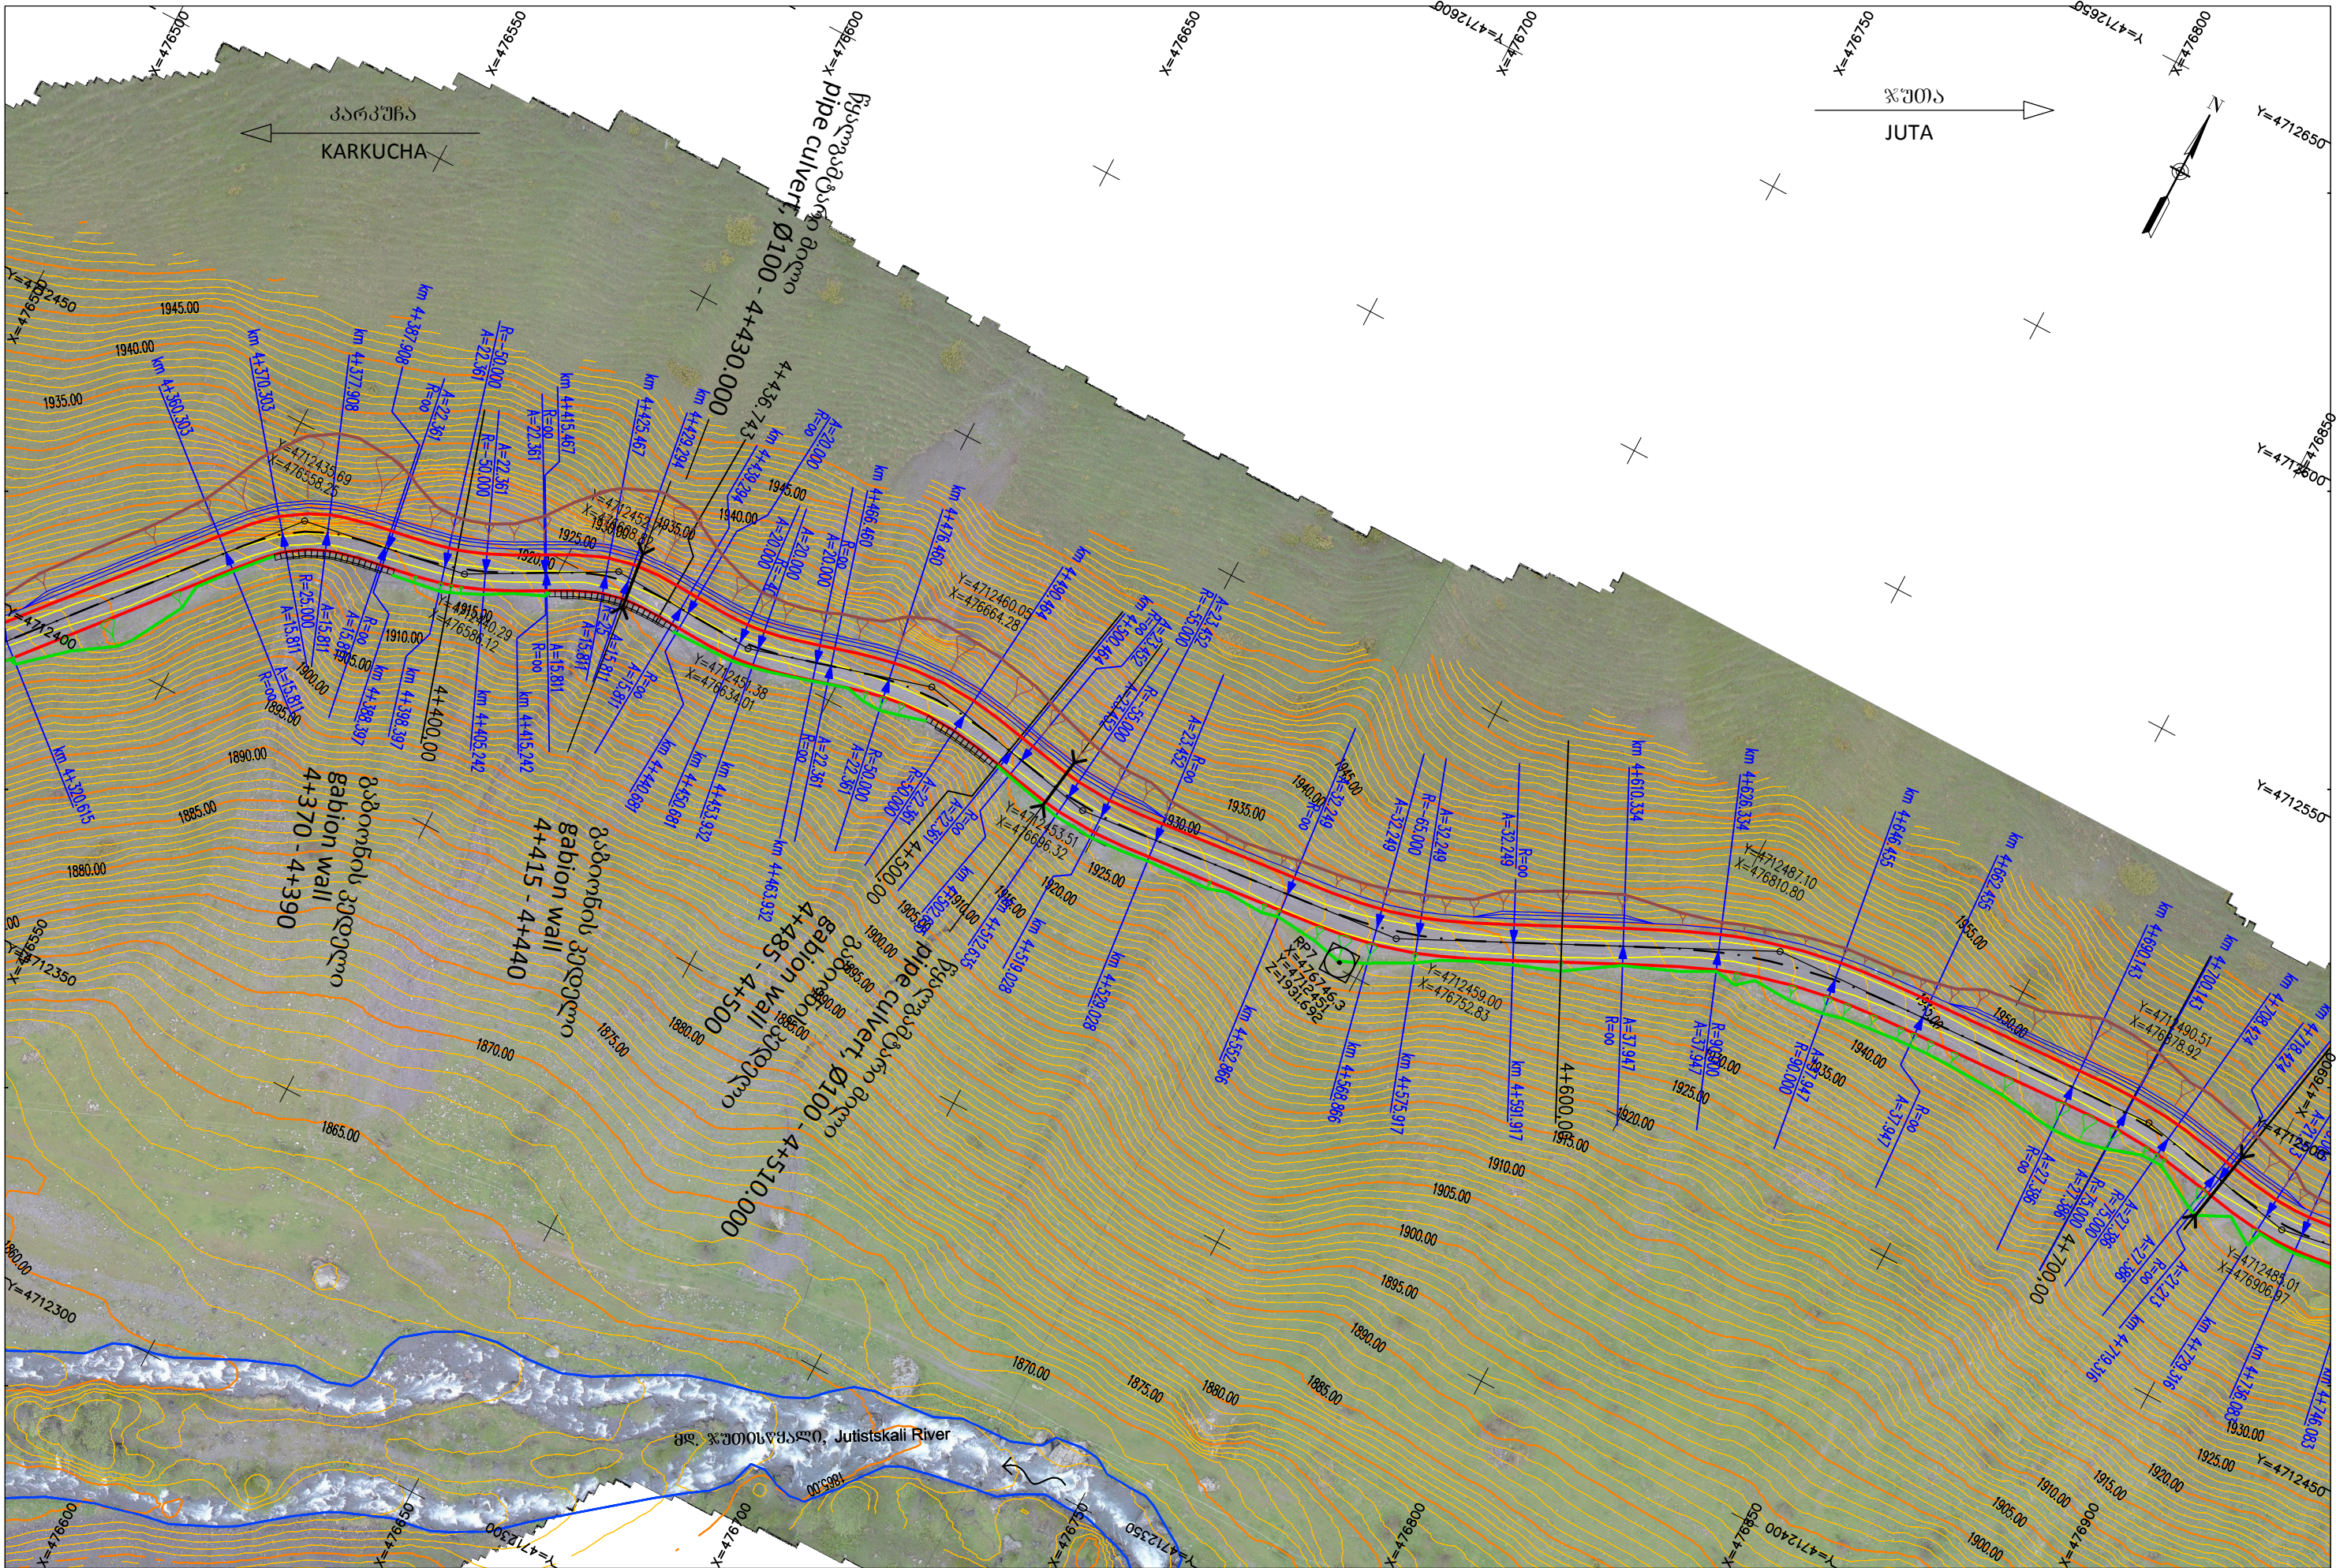

Client: Ministry of Regional Development and Infrastructure of Georgia Road department of Georgia	Structure: KARKUCHA - JUTA		დაპროექტი: საქართველოს რეგიონული განვითარებისა და ინფრასტრუქტურის სამინისტროს საავტომობილო გზების დეპარტამენტი	ობიექტი: კარკუჩა-ჯუტა	
	Title: ROAD PLAN	km4+340 - km4+720		სათაური: გზის გეგმა	კმ4+340 - კმ4+720
Project: Procurement of Design Service for Roads Design and Reconstruction Works towards Sno-Juta-Roshka-Shatili-Omal-Khadori gorge-Batsara - Akhmeta direction, Crossing the Territories of Telavi, Akhmeta, Dusheti and Kazbegi Municipalities	Design level: Detailed design	Date: July 2017.	პროექტი:თელავის, ახმეტის, ღუშეთის და ყაზბეგის მუნიციპალიტეტების ტერიტორიებზეგზისპროექტი-შატალი-ომალ-ხადორის ხეობა-ბატარა -ახმეტის მიმართულებით საავტომობილო გზის მშენებლობა-რეკონსტრუქციის სამუშაოებისთვის საჭირო საპროექტო მომსახურების გაწევა	პროექტის ტიპი:დეტალური პროექტი	თარიღი:ივლისი 2017.
	Original drawing size: A3(297x420)	Scale: 1:1000		ორიგინალი ნახაზის ზომაA3(297x420)	მასშტაბი: 1:1000
	Code drawing: LP CL 100-013			ნახაზის კოდი: LP CL 100-013	