






Client: Ministry of Regional Development and Infrastructure of Georgia Road department of Georgia	Structure: KARKUCHA - JUTA Title: ROAD PLAN km7+580 - km7+704,761		დამკვეთი: საქართველოს რეგიონული განვითარებისა და ინფრასტრუქტურის სამინისტროს საავტომობილო გზების დეპარტამენტი	ობიექტი: კარკუჩა-ჯუტა სათაური: გზის გეგმა კმ7+580 - კმ7+704,761
	Design level: Detailed design	Date: July 2017.	პროექტი: თელავის, ახმეტის, ღუშეთის და ყაზბეგის მუნიციპალიტეტების ტერიტორიებზე გასდებული სნო-ჯუტა-როშკა-შათილი-ომალე-ხადორის ხეობა-ბატსრა - ახმეტის მიმართულებით საავტომობილო გზების გზაგეგმვა-რეკონსტრუქციის სამუშაოებისთვის საპროექტო მომსახურების გაწევა	პროექტის ტიპი: ფაქტობრივი პროექტი
	Original drawing size: A3(297x420)	Scale: 1:1000		თარიღი: ივლისი 2017.
Project: Procurement of Design Service for Roads Design and Reconstruction Works towards Sno-Juta-Roshka-Shatili-Omal-Khadori gorge-Batsara - Akhmeta direction, Crossing the Territories of Telavi, Akhmeta, Dusheti and Kazbegi Municipalities	Code drawing: LP CL 100-022			მასშტაბი: 1:1000
				ნახაზის კოდი: LP CL 100-022

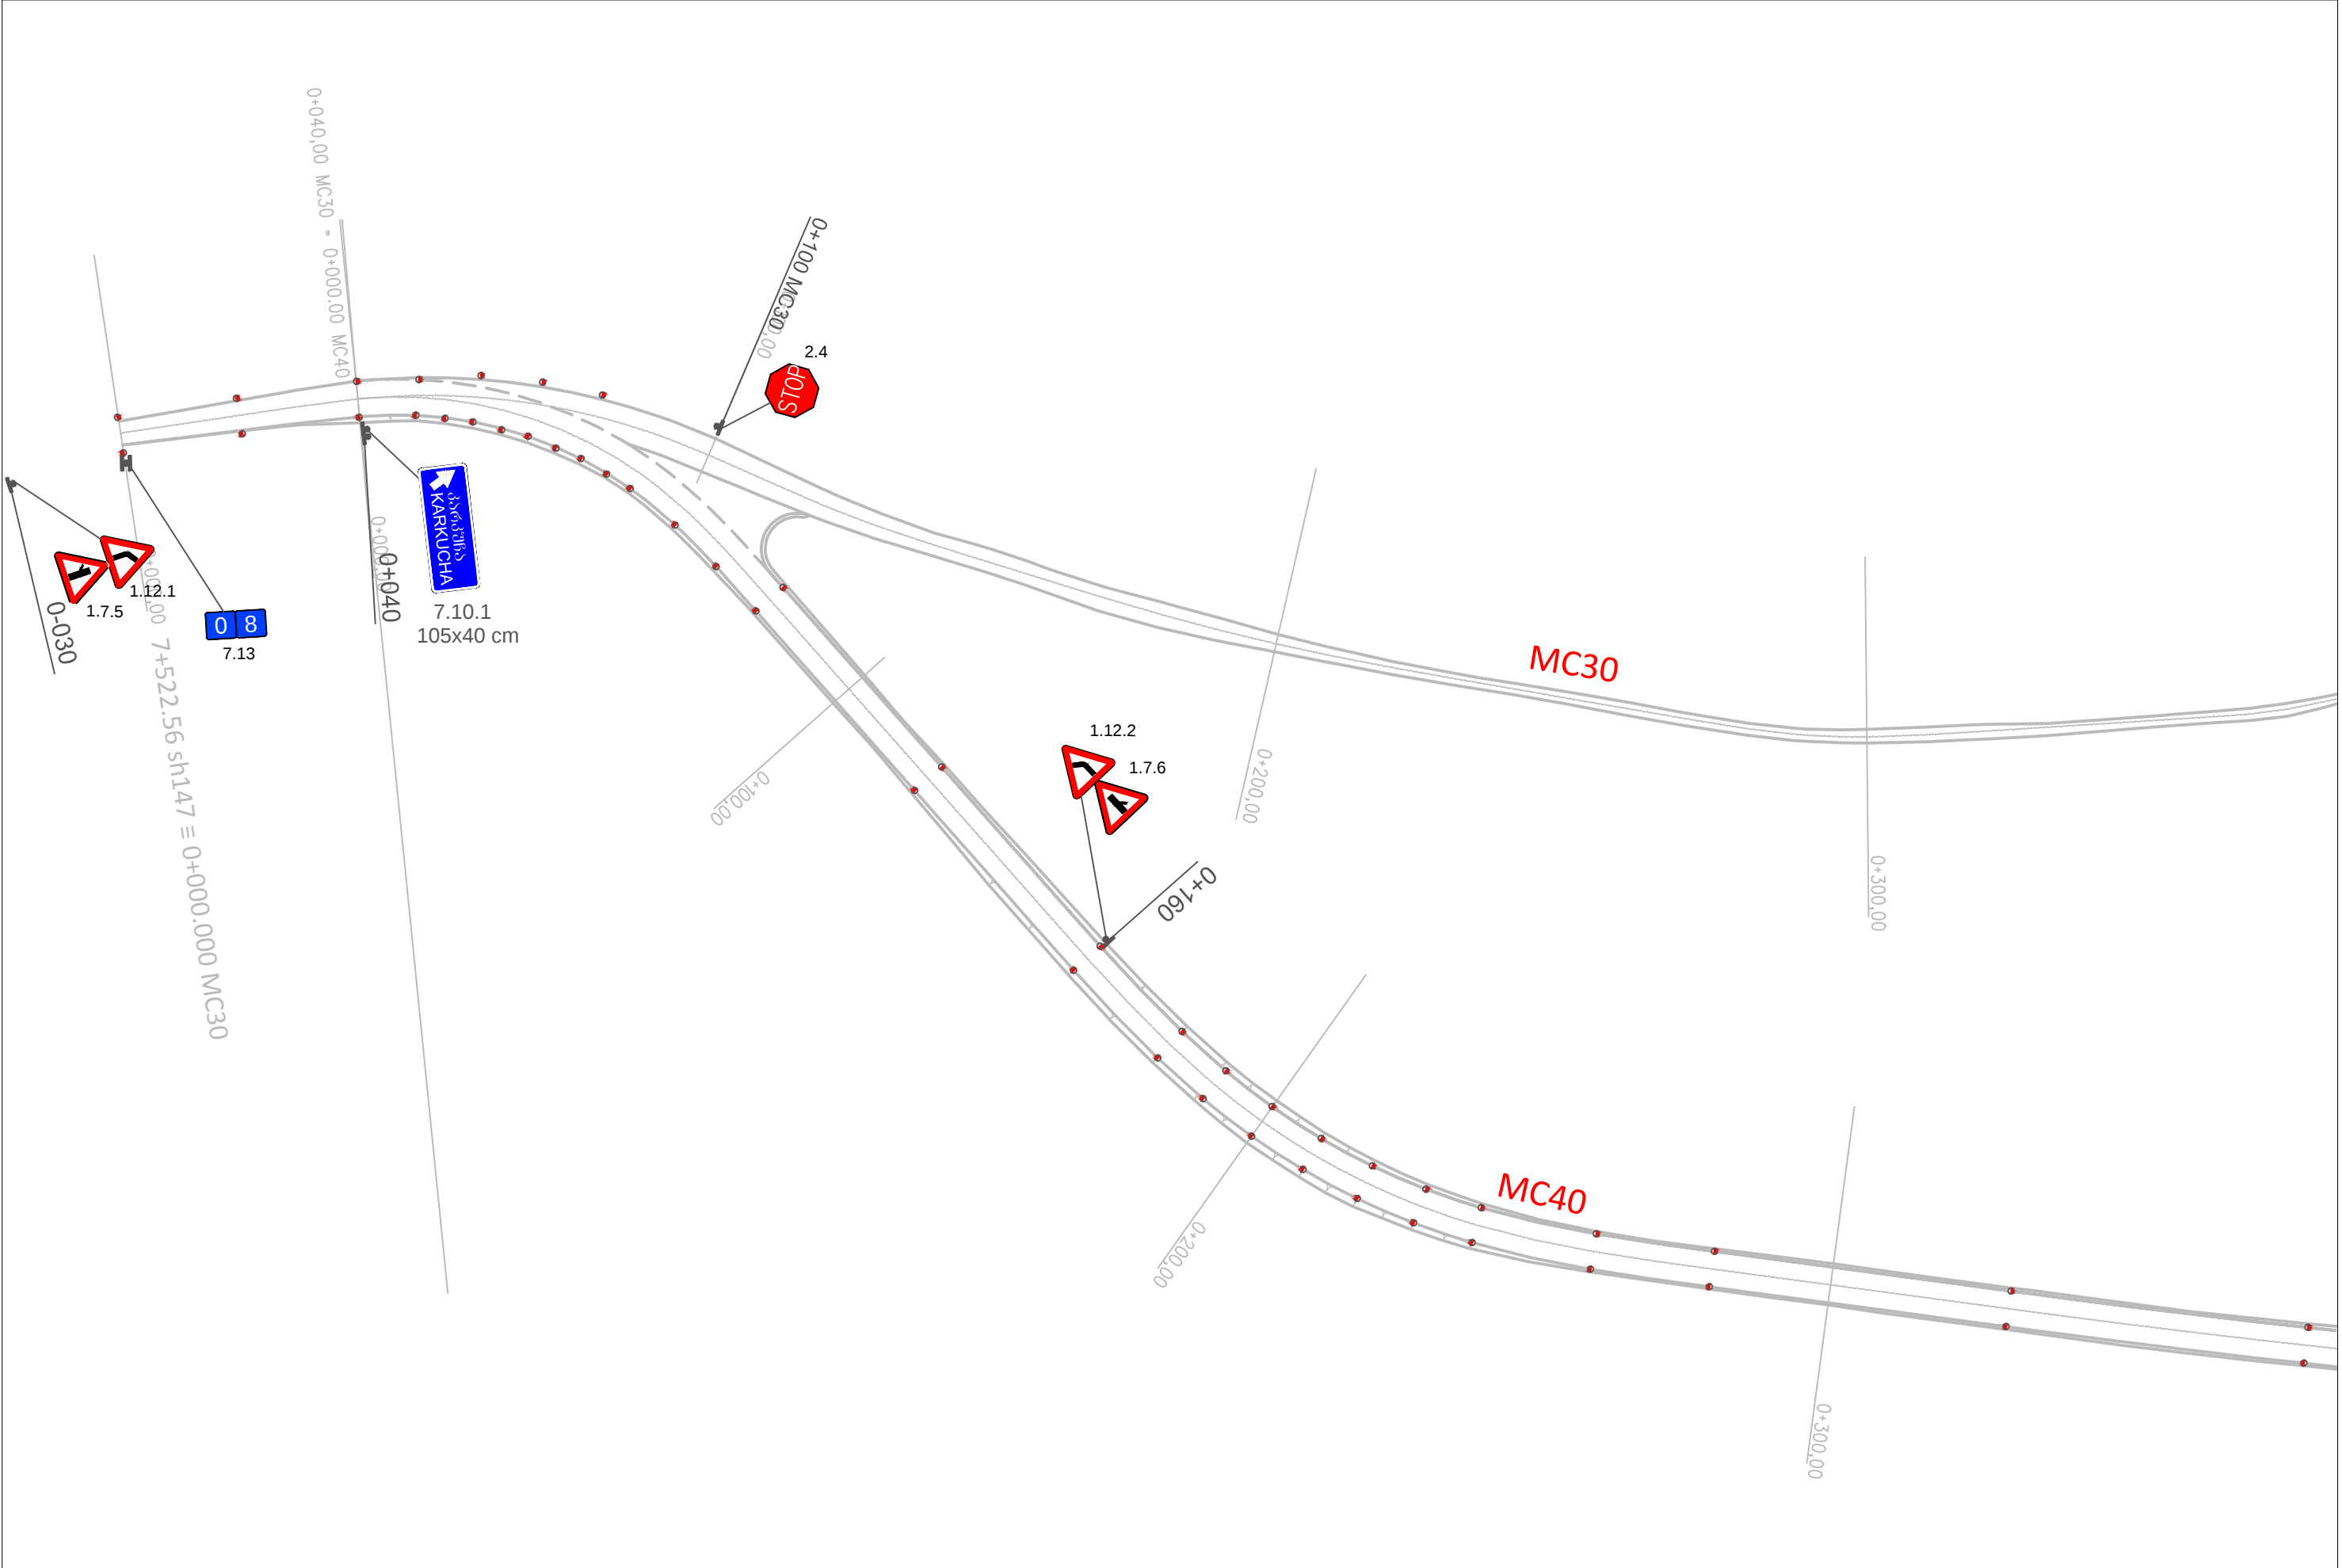


Client: Ministry of Regional Development and Infrastructure of Georgia Road department of Georgia	Structure: KARKUCHA - JUTA Title: TRAFFIC SIGNALIZATION AND EQUIPMENT km0+000 - km0+380		დამკვეთი: საქართველოს რეგიონული განვითარებისა და ინფრასტრუქტურის სამინისტროს საავტომობილო გზების დეპარტამენტი	ობიექტი: კარკუჩა-ჯუტა სათაური: საგზაო ნიშნები და აღჭურვილობა კმ0+000 - კმ0+380	
Project: Procurement of Design Service for Roads Design and Reconstruction Works towards Sno-Juta-Roshka-Shatili-Omal-Khadori gorge-Batsara - Akhmeta direction, Crossing the Territories of Telavi, Akhmeta, Dusheti and Kazbegi Municipalities	Design level: Detailed design	Date: July 2017.	პროექტი: ტელავის, ახმეტის, დუშეთის და ქაზბეგის მუნიციპალიტეტების ტერიტორიებზე გასავალი სნო-ჯუტა-როშკა-შატილი-ომალო-ხადორის ხეობა-ბაწარა - ახმეტის მიმართულებით საავტომობილო გზების მოწყობისა და რეკონსტრუქციის სამუშაოებისთვის საპროექტო მომსახურების გაწევა	პროექტის ტიპი: დეტალური პროექტი	თარიღი: ივლისი 2017.
	Original drawing size: A3(297x420)	Scale: 1:1000		ორიგინალი ნახაზის ზომა: A3(297x420)	მასშტაბი: 1:1000
	Code drawing: TSE CL 100-001			წილი ღირებულება: TSE CL 100-001	

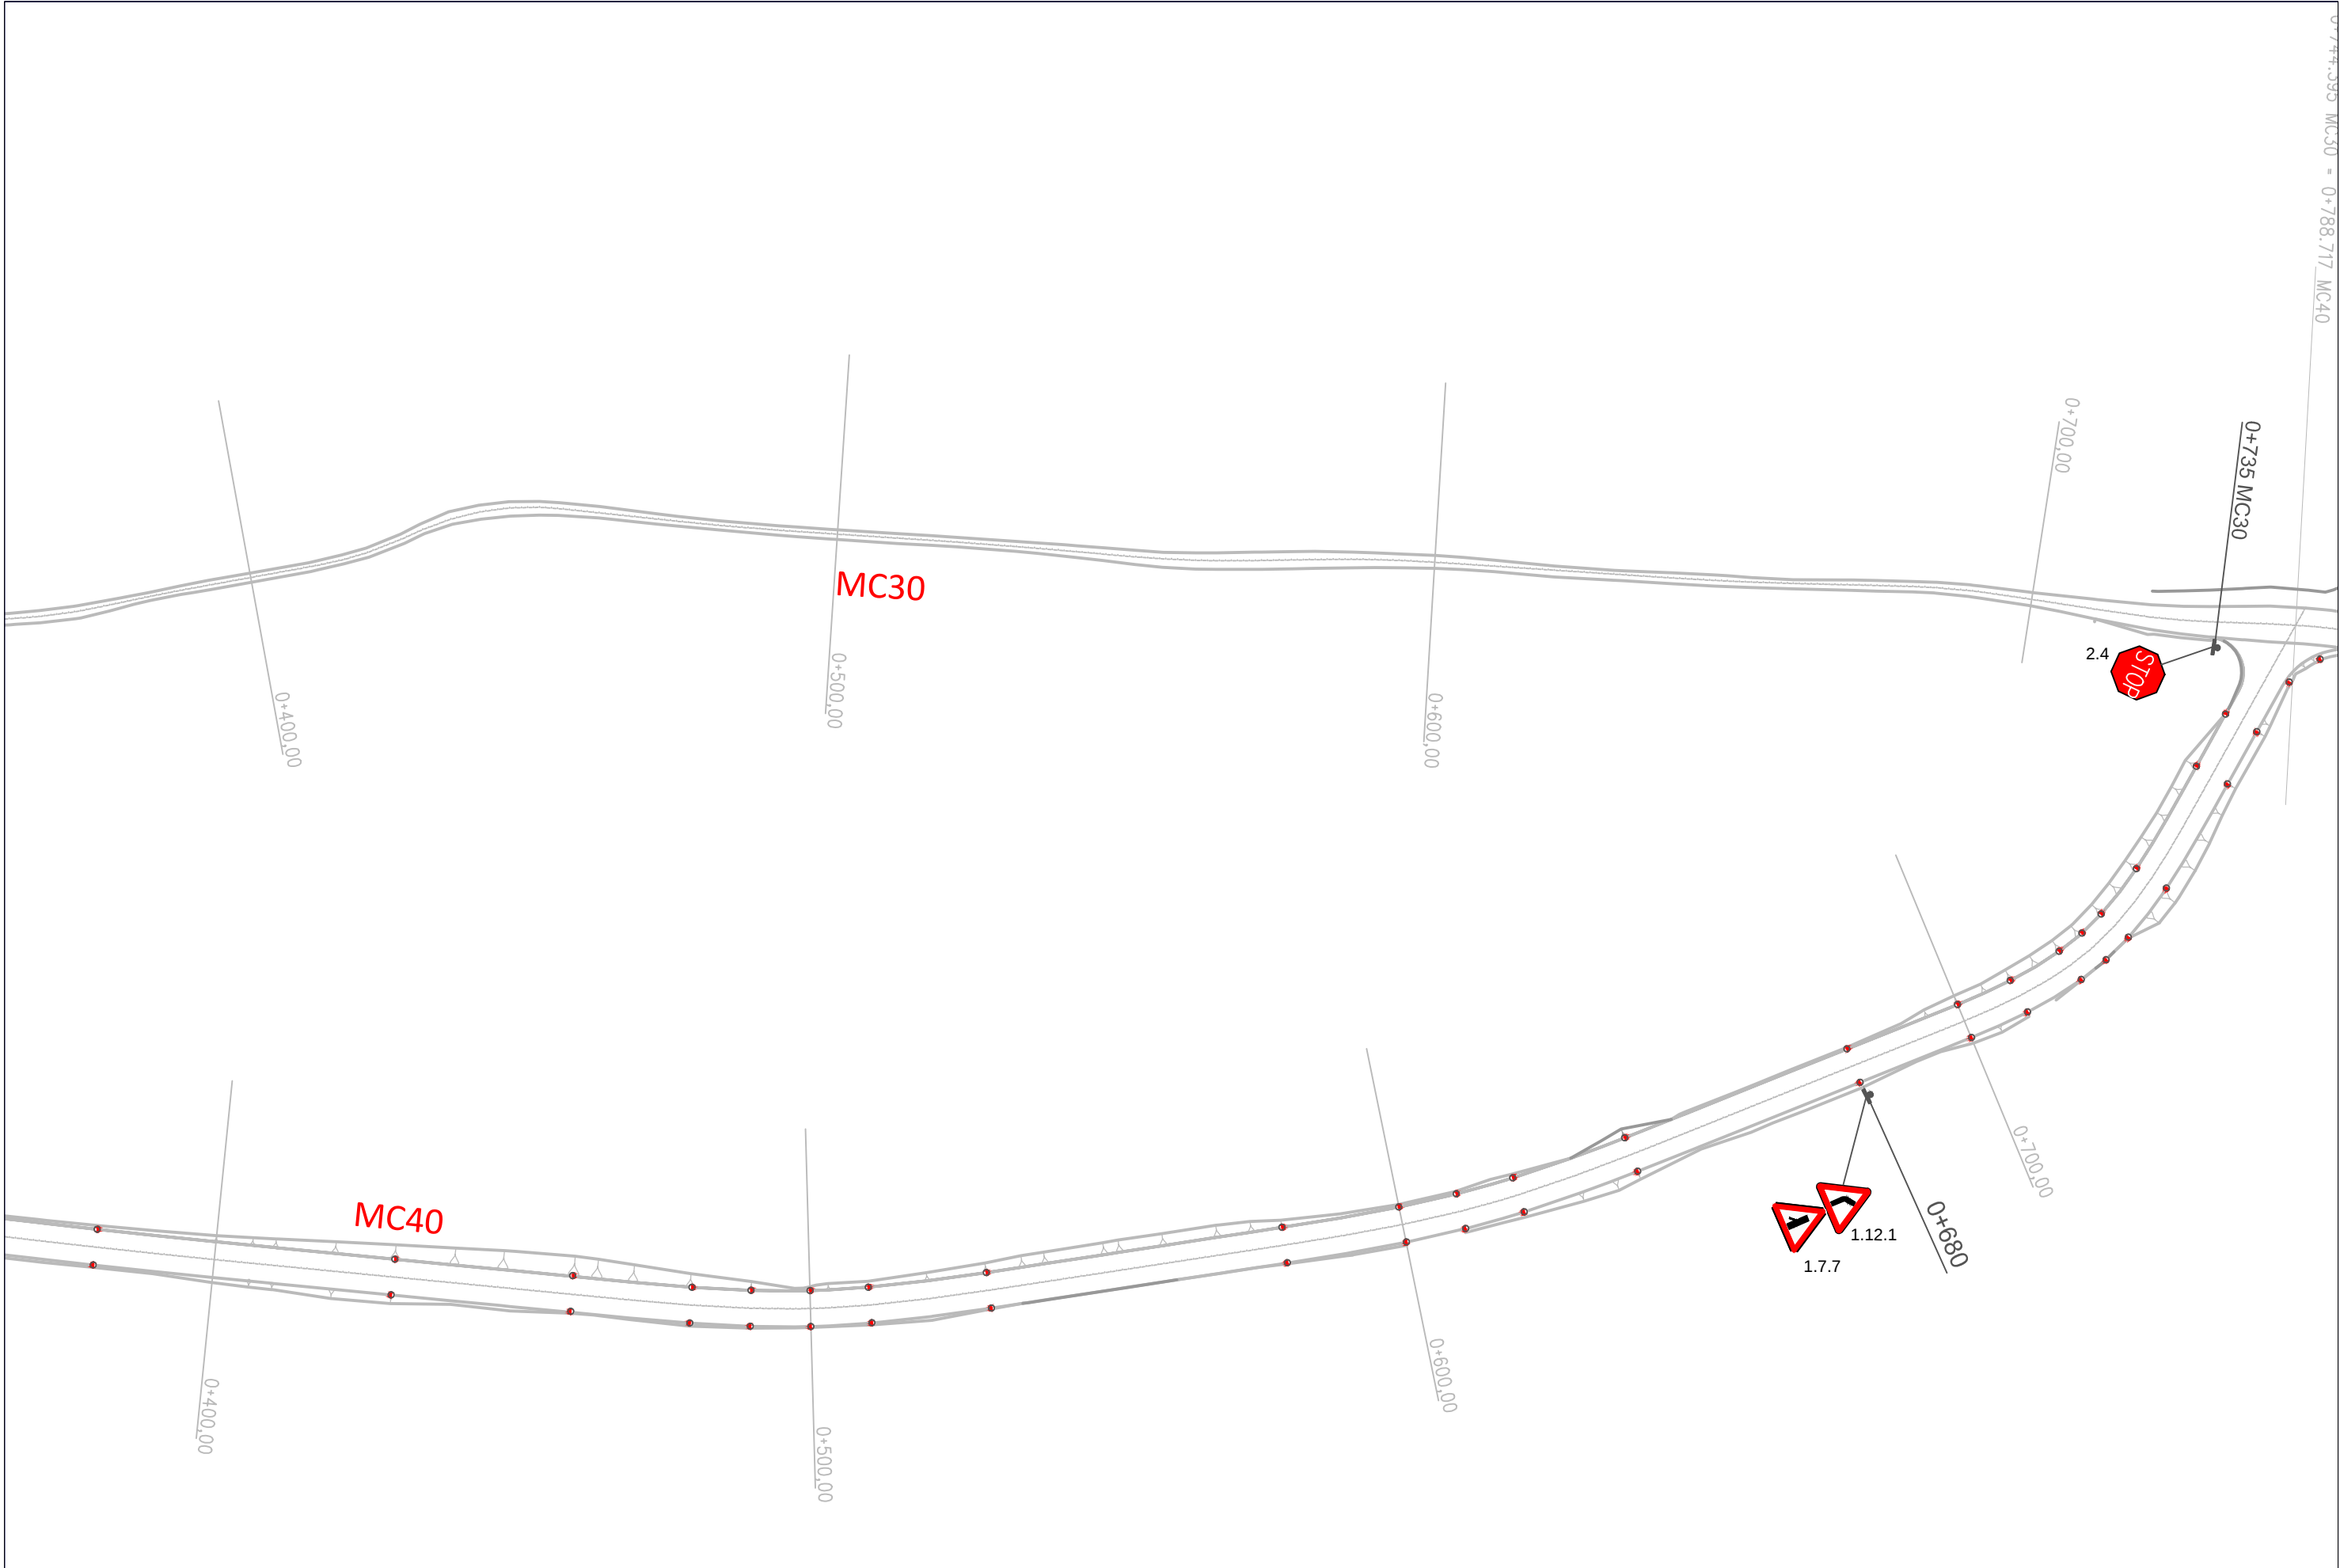

Client: Ministry of Regional Development and Infrastructure of Georgia Road department of Georgia	Structure: KARKUCHA - JUTA Title: TRAFFIC SIGNALIZATION AND EQUIPMENT		დამკვეთი: საქართველოს რეგიონული განვითარებისა და ინფრასტრუქტურის სამინისტროს საავტომობილო გზების დეპარტამენტი	ობიექტი: კარკუჩა-ჯუტა სათაური: საგზაო ნიშნები და აღჭურვილობა	
	km0+380 - km0+740			კმ0+380 - კმ0+740	
Project: Procurement of Design Service for Roads Design and Reconstruction Works towards Sno-Juta-Roshka-Shatili-Omal-Khadori gorge-Batsara - Akhmeta direction, Crossing the Territories of Telavi, Akhmeta, Dusheti and Kazbegi Municipalities	Design level: Detailed design	Date: July 2017.	პროექტი:თელავის, ახმეტის, ღუშეთის და ქაზბეგის მუნიციპალიტეტების ტერიტორიებზეგასავალი სნო-ჯუტა-როშკა-შატილი-ომალ-ხადორის ხეობა-ბაწარა -ახმეტის მიმართულებით საავტომობილო გზების მომსახურება-რეკონსტრუქციის სამუშაოებისთვის საჭირო საპროექტო მომსახურების გაწევა	პროექტის ტიპი:დეტალური პროექტი	თარიღი: ივლისი 2017.
	Original drawing size: A3(297x420)	Scale: 1:1000		ორიგინალი ნახაზის ზომა: A3(297x420)	მასშტაბი: 1:1000
	Code drawing: TSE CL 100-002			ჩოქი დრავიძე: TSE CL 100-002	

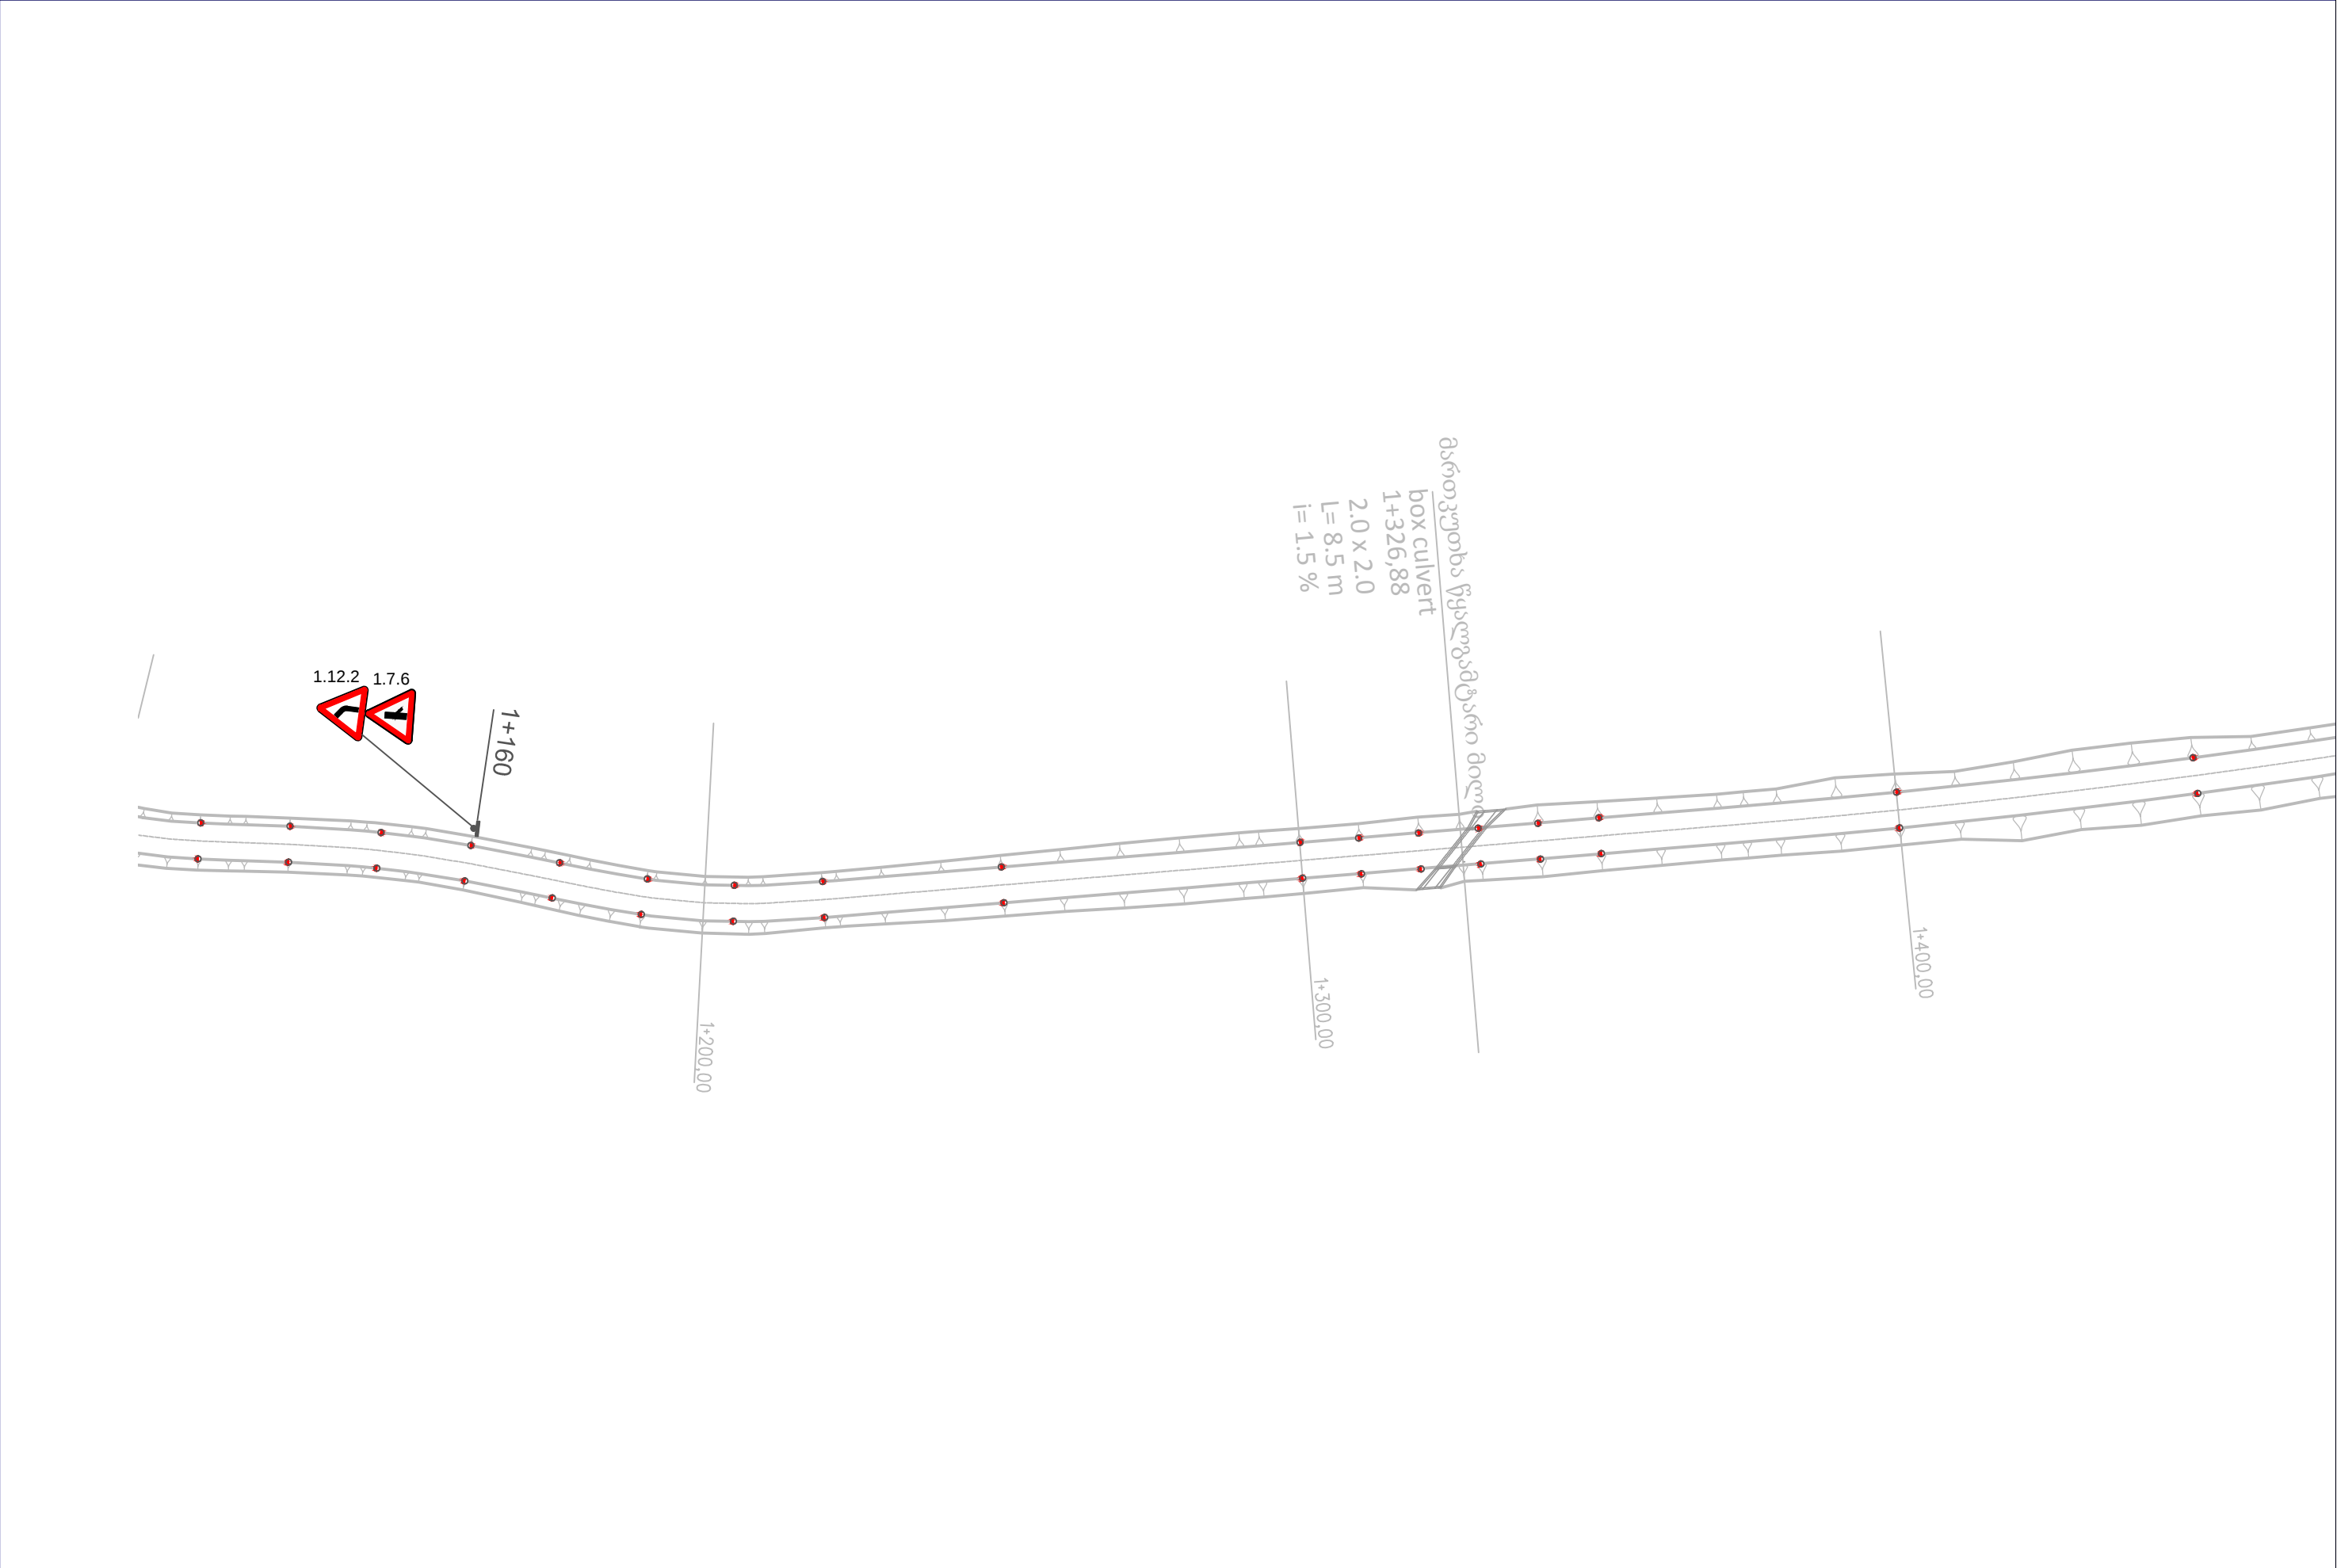


Client: Ministry of Regional Development and Infrastructure of Georgia Road department of Georgia	Structure: KARKUCHA - JUTA		დამკვეთი: საქართველოს რეგიონული განვითარებისა და ინფრასტრუქტურის სამინისტროს საავტომობილო გზების დეპარტამენტი	ობიექტი: კარკუჩა-ჯუტა	
	Title: TRAFFIC SIGNALIZATION AND EQUIPMENT			სათაური: საგზაო ნიშნები	
	km1+120 - km1+460			კმ1+120 - კმ1+460	
Project: Procurement of Design Service for Roads Design and Reconstruction Works towards Sno-Juta-Roshka-Shatili-Omal-Khadori gorge-Batsara - Akhmeta direction, Crossing the Territories of Telavi, Akhmeta, Dusheti and Kazbegi Municipalities	Design level: Detailed design	Date: July 2017.	პროექტი:თელავის, ახმეტის, ღუშეთის და ყაზბეგის მუნიციპალიტეტების ტერიტორიებზეგამავალი სნო-ჯუტა-როშკა-შატილი-ომალ-ხადორის ხეობა-ბაწარა -ახმეტის მიმართულშემოთ საავტომობილო გზების მშენებლობა-რეკონსტრუქციის სამუშაოებისთვის საჯირო საპროექტო მომსახურების გაწევა	პროექტის ტიპი:ფუნდამენტური პროექტი	თარიღი: ივლისი 2017.
	Original drawing size: A3(297x420)	Scale: 1:1000		ორიგინალი ნახაზის ზომა: A3(297x420)	მასშტაბი: 1:1000
	Code drawing: TSE CL 100-004			ჩრდული ღრუნი: TSE CL 100-004	

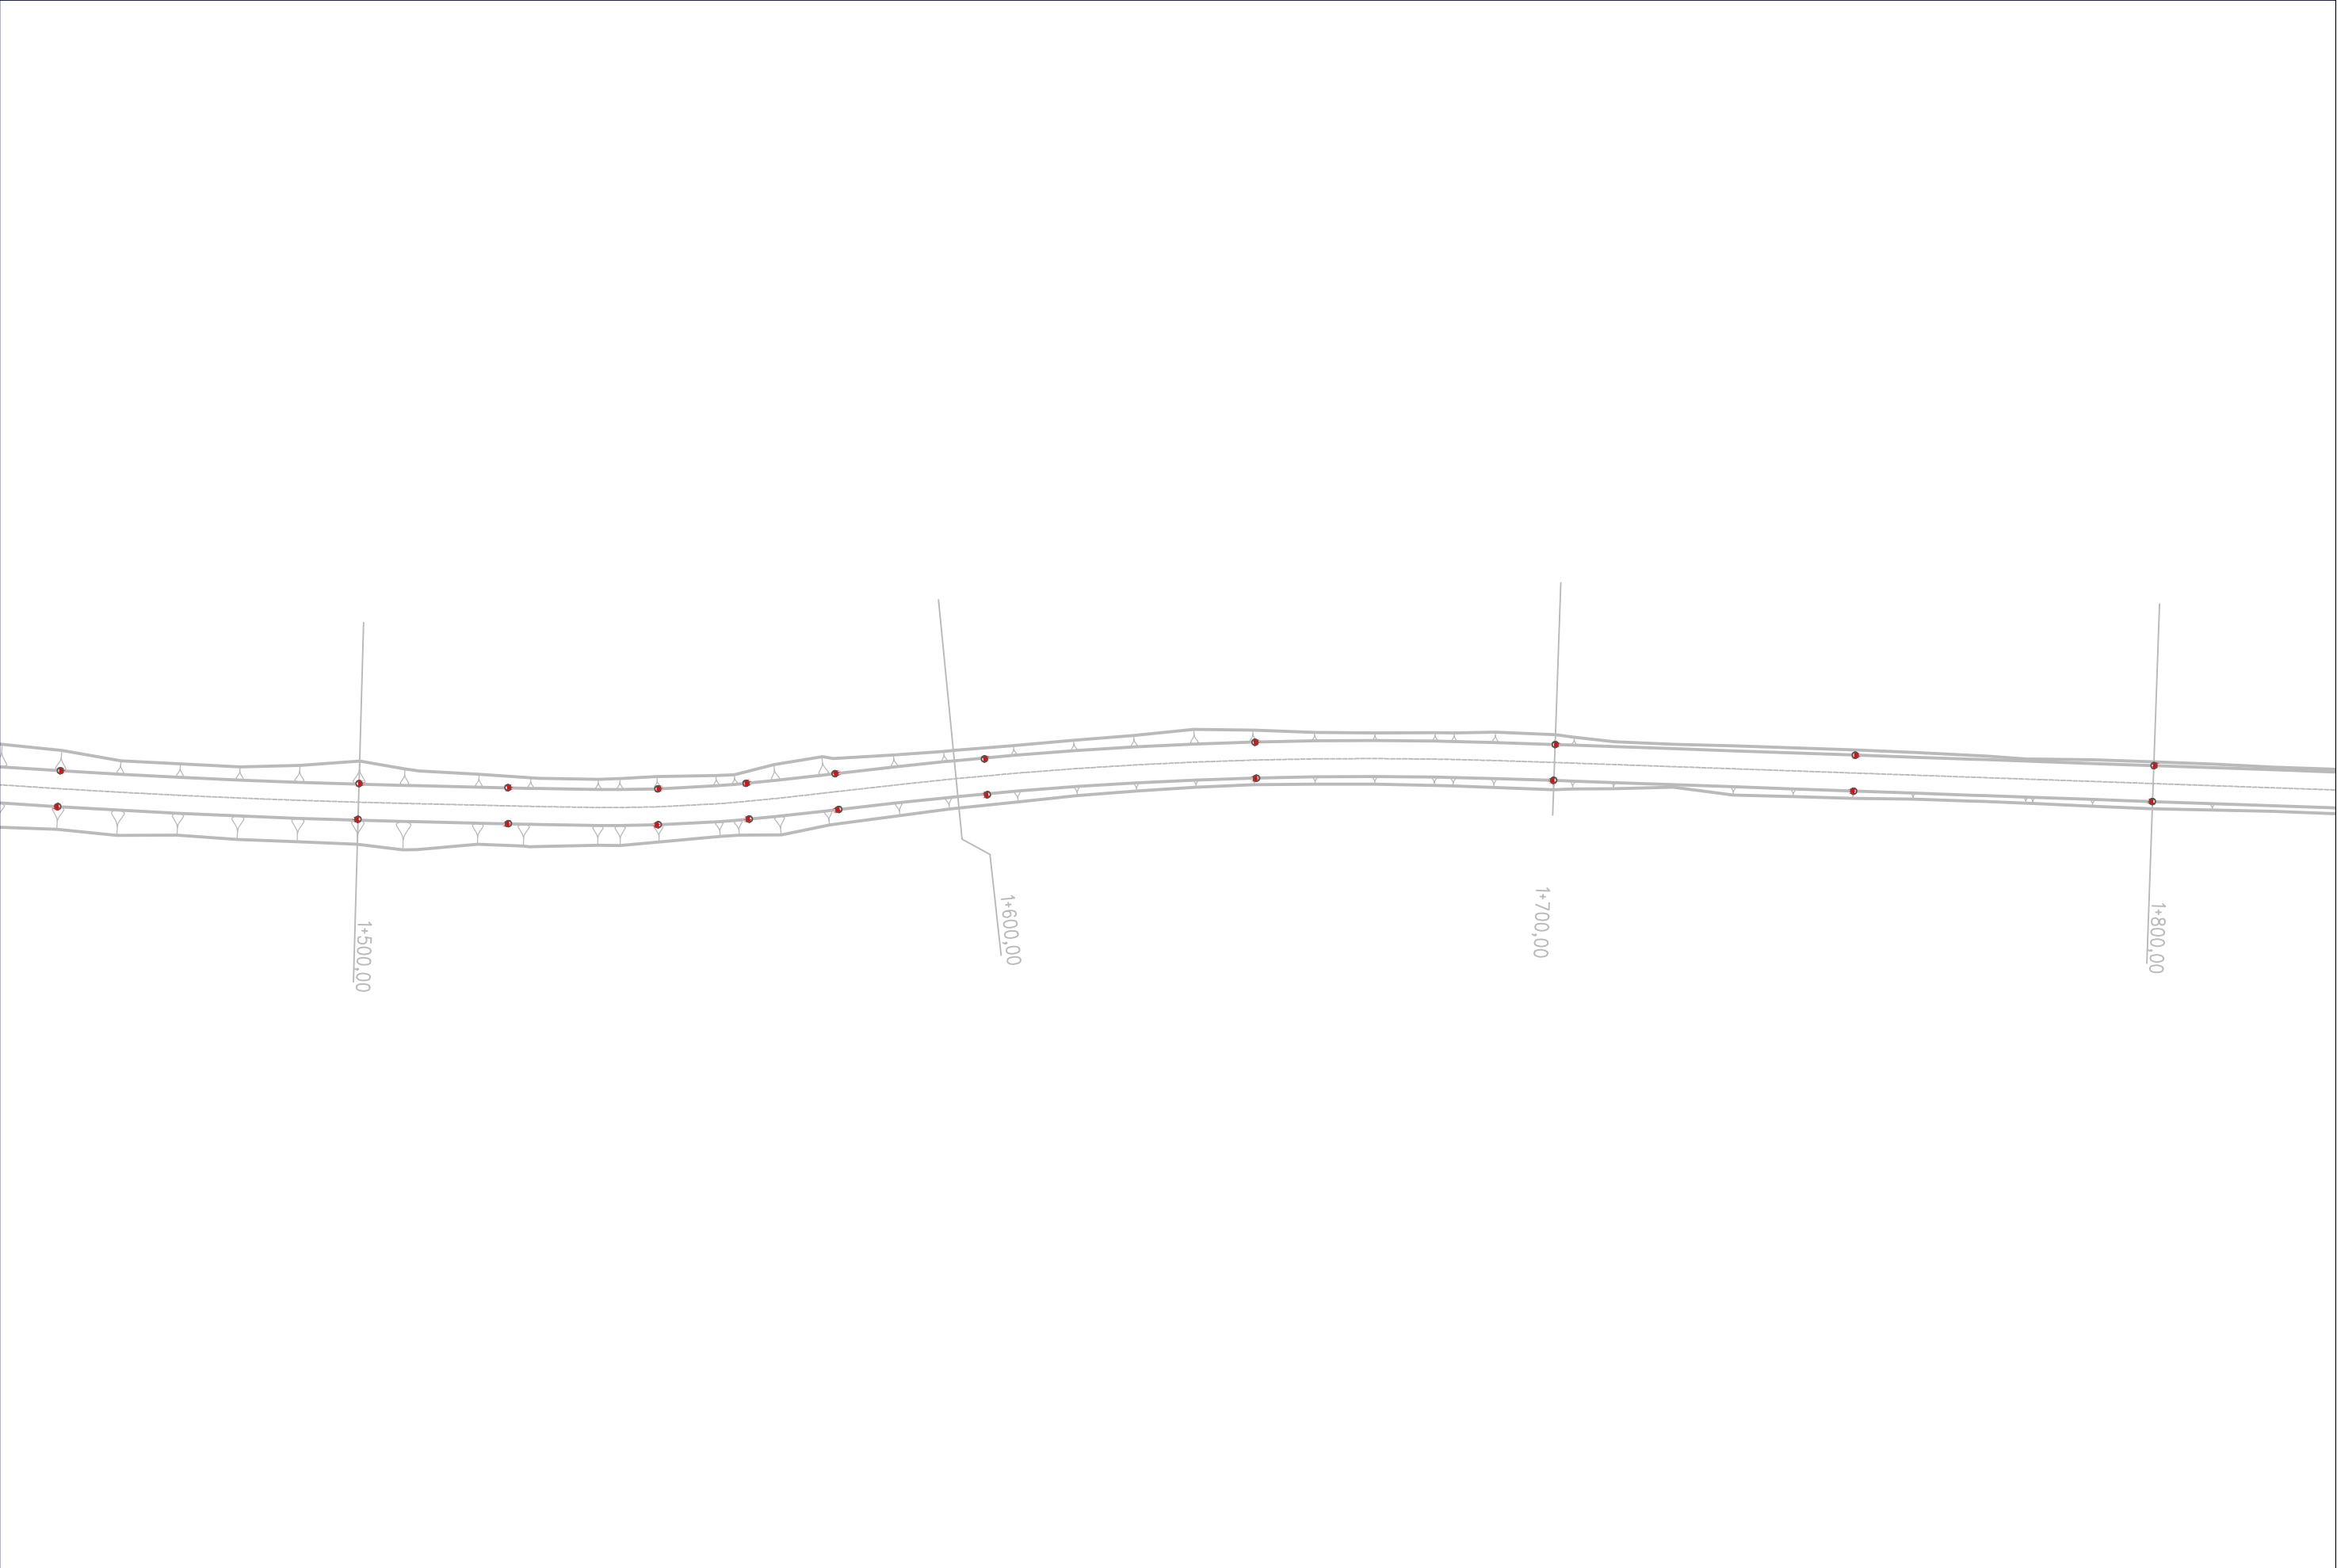


Client: Ministry of Regional Development and Infrastructure of Georgia Road department of Georgia	Structure: KARKUCHA - JUTA Title: TRAFFIC SIGNALIZATION AND EQUIPMENT		დამკვეთი: საქართველოს რეგიონული განვითარებისა და ინფრასტრუქტურის სამინისტროს საავტომობილო გზების დეპარტამენტი	ობიექტი: კარკუჩა-ჯუტა სათაური: საზოგადოებრივი და ავტომობილო გზების დეპარტამენტი	
	km1+460 - km1+820			კმ1+460 - კმ1+820	
Project: Procurement of Design Service for Roads Design and Reconstruction Works towards Sno-Juta-Roshka-Shatili-Omal-Khadori gorge-Batsara - Akhmeta direction, Crossing the Territories of Telavi, Akhmeta, Dusheti and Kazbegi Municipalities	Design level: Detailed design	Date: July 2017.	პროექტი:თელავის, ახმეტის, ღუშეთის და ყაზბეგის მუნიციპალიტეტების ტერიტორიებზე განთავსებული სარკინიგზო-სარეგიონული-საავტომობილო ხეობა-გზაჯვარის მიმართულებით საავტომობილო გზების მოწყობისა და რეკონსტრუქციის სამუშაოებისთვის საჭირო საპროექტო მომსახურების გაწევა	პროექტის ტიპი:ფაქალური პროექტი	თარიღი: ივლისი 2017.
	Original drawing size: A3(297x420)	Scale: 1:1000		ორიგინალი ნახაზის ზომა: A3(297x420)	მასშტაბი: 1:1000
	Code drawing: TSE CL 100-005			წოდვ. ღრწოდვ: TSE CL 100-005	




Client: Ministry of Regional Development and Infrastructure of Georgia Road department of Georgia	Structure: KARKUCHA - JUTA Title: TRAFFIC SIGNALIZATION AND EQUIPMENT		დაგეგვით: საქართველოს რეგიონული განვითარებისა და ინფრასტრუქტურის სამინისტროს საავტომობილო გზების დეპარტამენტი	ობიექტი: კარკუჩა-ჯუტა სათაური: საგზაო ნიშნები და აღჭურვილობა	
	km1+820 - km2+180			კმ1+820 - კმ2+180	
Project: Procurement of Design Service for Roads Design and Reconstruction Works towards Sno-Juta-Roshka-Shatili-Omal-Khadori gorge-Batsara - Akhmeta direction, Crossing the Territories of Telavi, Akhmeta, Dusheti and Kazbegi Municipalities	Design level: Detailed design	Date: July 2017.	პროექტი:თელავის, ახმეტის, ღუშეთის და ყაზბეგის მუნიციპალიტეტების ტერიტორიებზეგამავალი სნო-ჯუტა-როშკა-შატილი-ომალ-ხადორის ხეობა-ბაწარა -ახმეტის მიმართულებით საავტომობილო გზების მოწყობისა-რეკონსტრუქციის სამუშაოებისთვის საჭირო საპროექტო მომსახურების გაწევა	პროექტის ტიპი:ფუნდამენტური პროექტი	თარიღი: ივლისი 2017.
	Original drawing size: A3(297x420)	Scale: 1:1000		ორიგინალი ნახაზის ზომა: A3(297x420)	მასშტაბი: 1:1000
	Code drawing: TSE CL 100-006			ჩუქი ღრუნი: TSE CL 100-006	

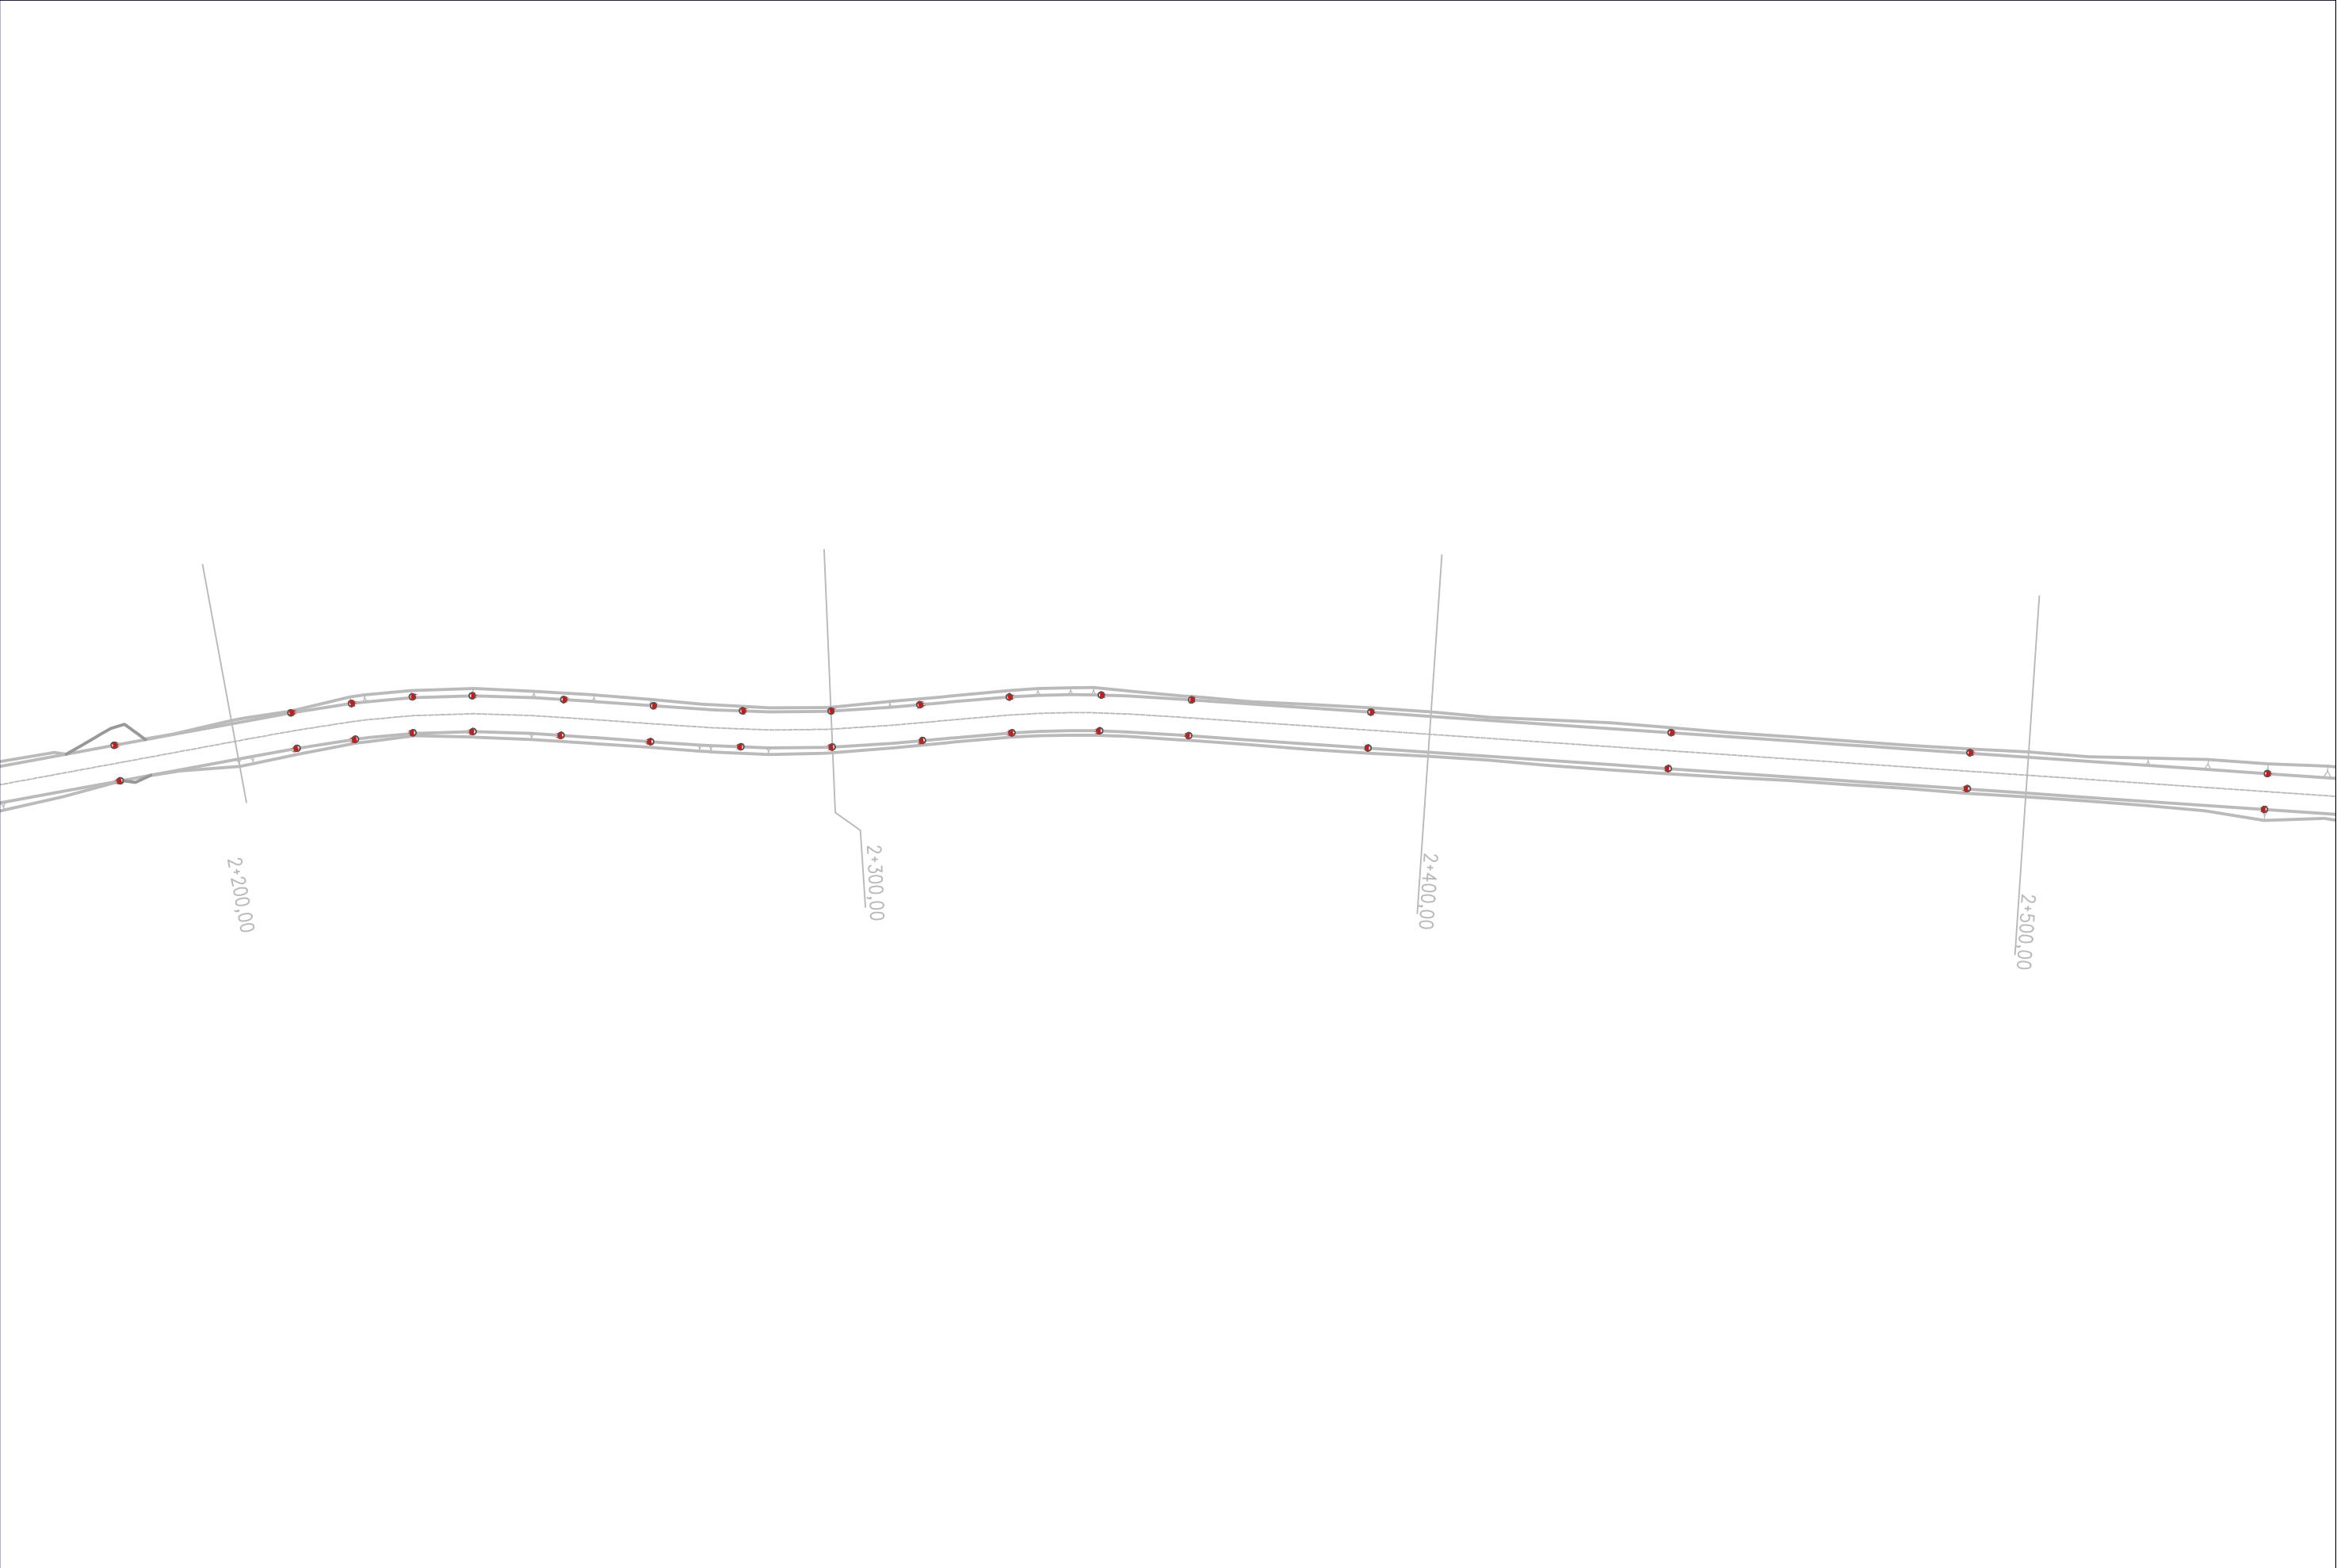


Client: Ministry of Regional Development and Infrastructure of Georgia Road department of Georgia	Structure: KARKUCHA - JUTA Title: TRAFFIC SIGNALIZATION AND EQUIPMENT km2+180 - km2+540		დაშვებით: საქართველოს რეგიონული განვითარებისა და ინფრასტრუქტურის სამინისტროს საავტომობილო გზების დეპარტამენტი		ობიექტი: კარკუჩა-ჯუტა სათაური: საზოგადოებრივი და ავტომობილური გზები კმ2+180 - კმ2+540	
	Design level: Detailed design	Date: July 2017.	პროექტი: თელავის, ახმეტის, დუშეთის და ყაზბეგის მუნიციპალიტეტების ტერიტორიებზე გასასვლელი სო-ჯუტა-როშკა-შათილი-ომალ-ხადორის ხეობა-ბაწარა -ახმეტის მიმართულებით საავტომობილო გზების მოწოდება-რეკონსტრუქციის სამუშაოებისთვის საჭირო საპროექტო მომსახურების გაწევა		პროექტის ტიპი: დეტალური პროექტი	თარიღი: ივლისი 2017.
	Original drawing size: A3(297x420)	Scale: 1:1000			ორიგინალი ნახაზის ზომა: A3(297x420)	მასშტაბი: 1:1000
Project: Procurement of Design Service for Roads Design and Reconstruction Works towards Sno-Juta-Roshka-Shatili-Omal-Khadori gorge-Batsara - Akhmeta direction, Crossing the Territories of Telavi, Akhmeta, Dusheti and Kazbegi Municipalities		Code drawing: TSE CL 100-007		ჩელე დრაწინგ: TSE CL 100-007		

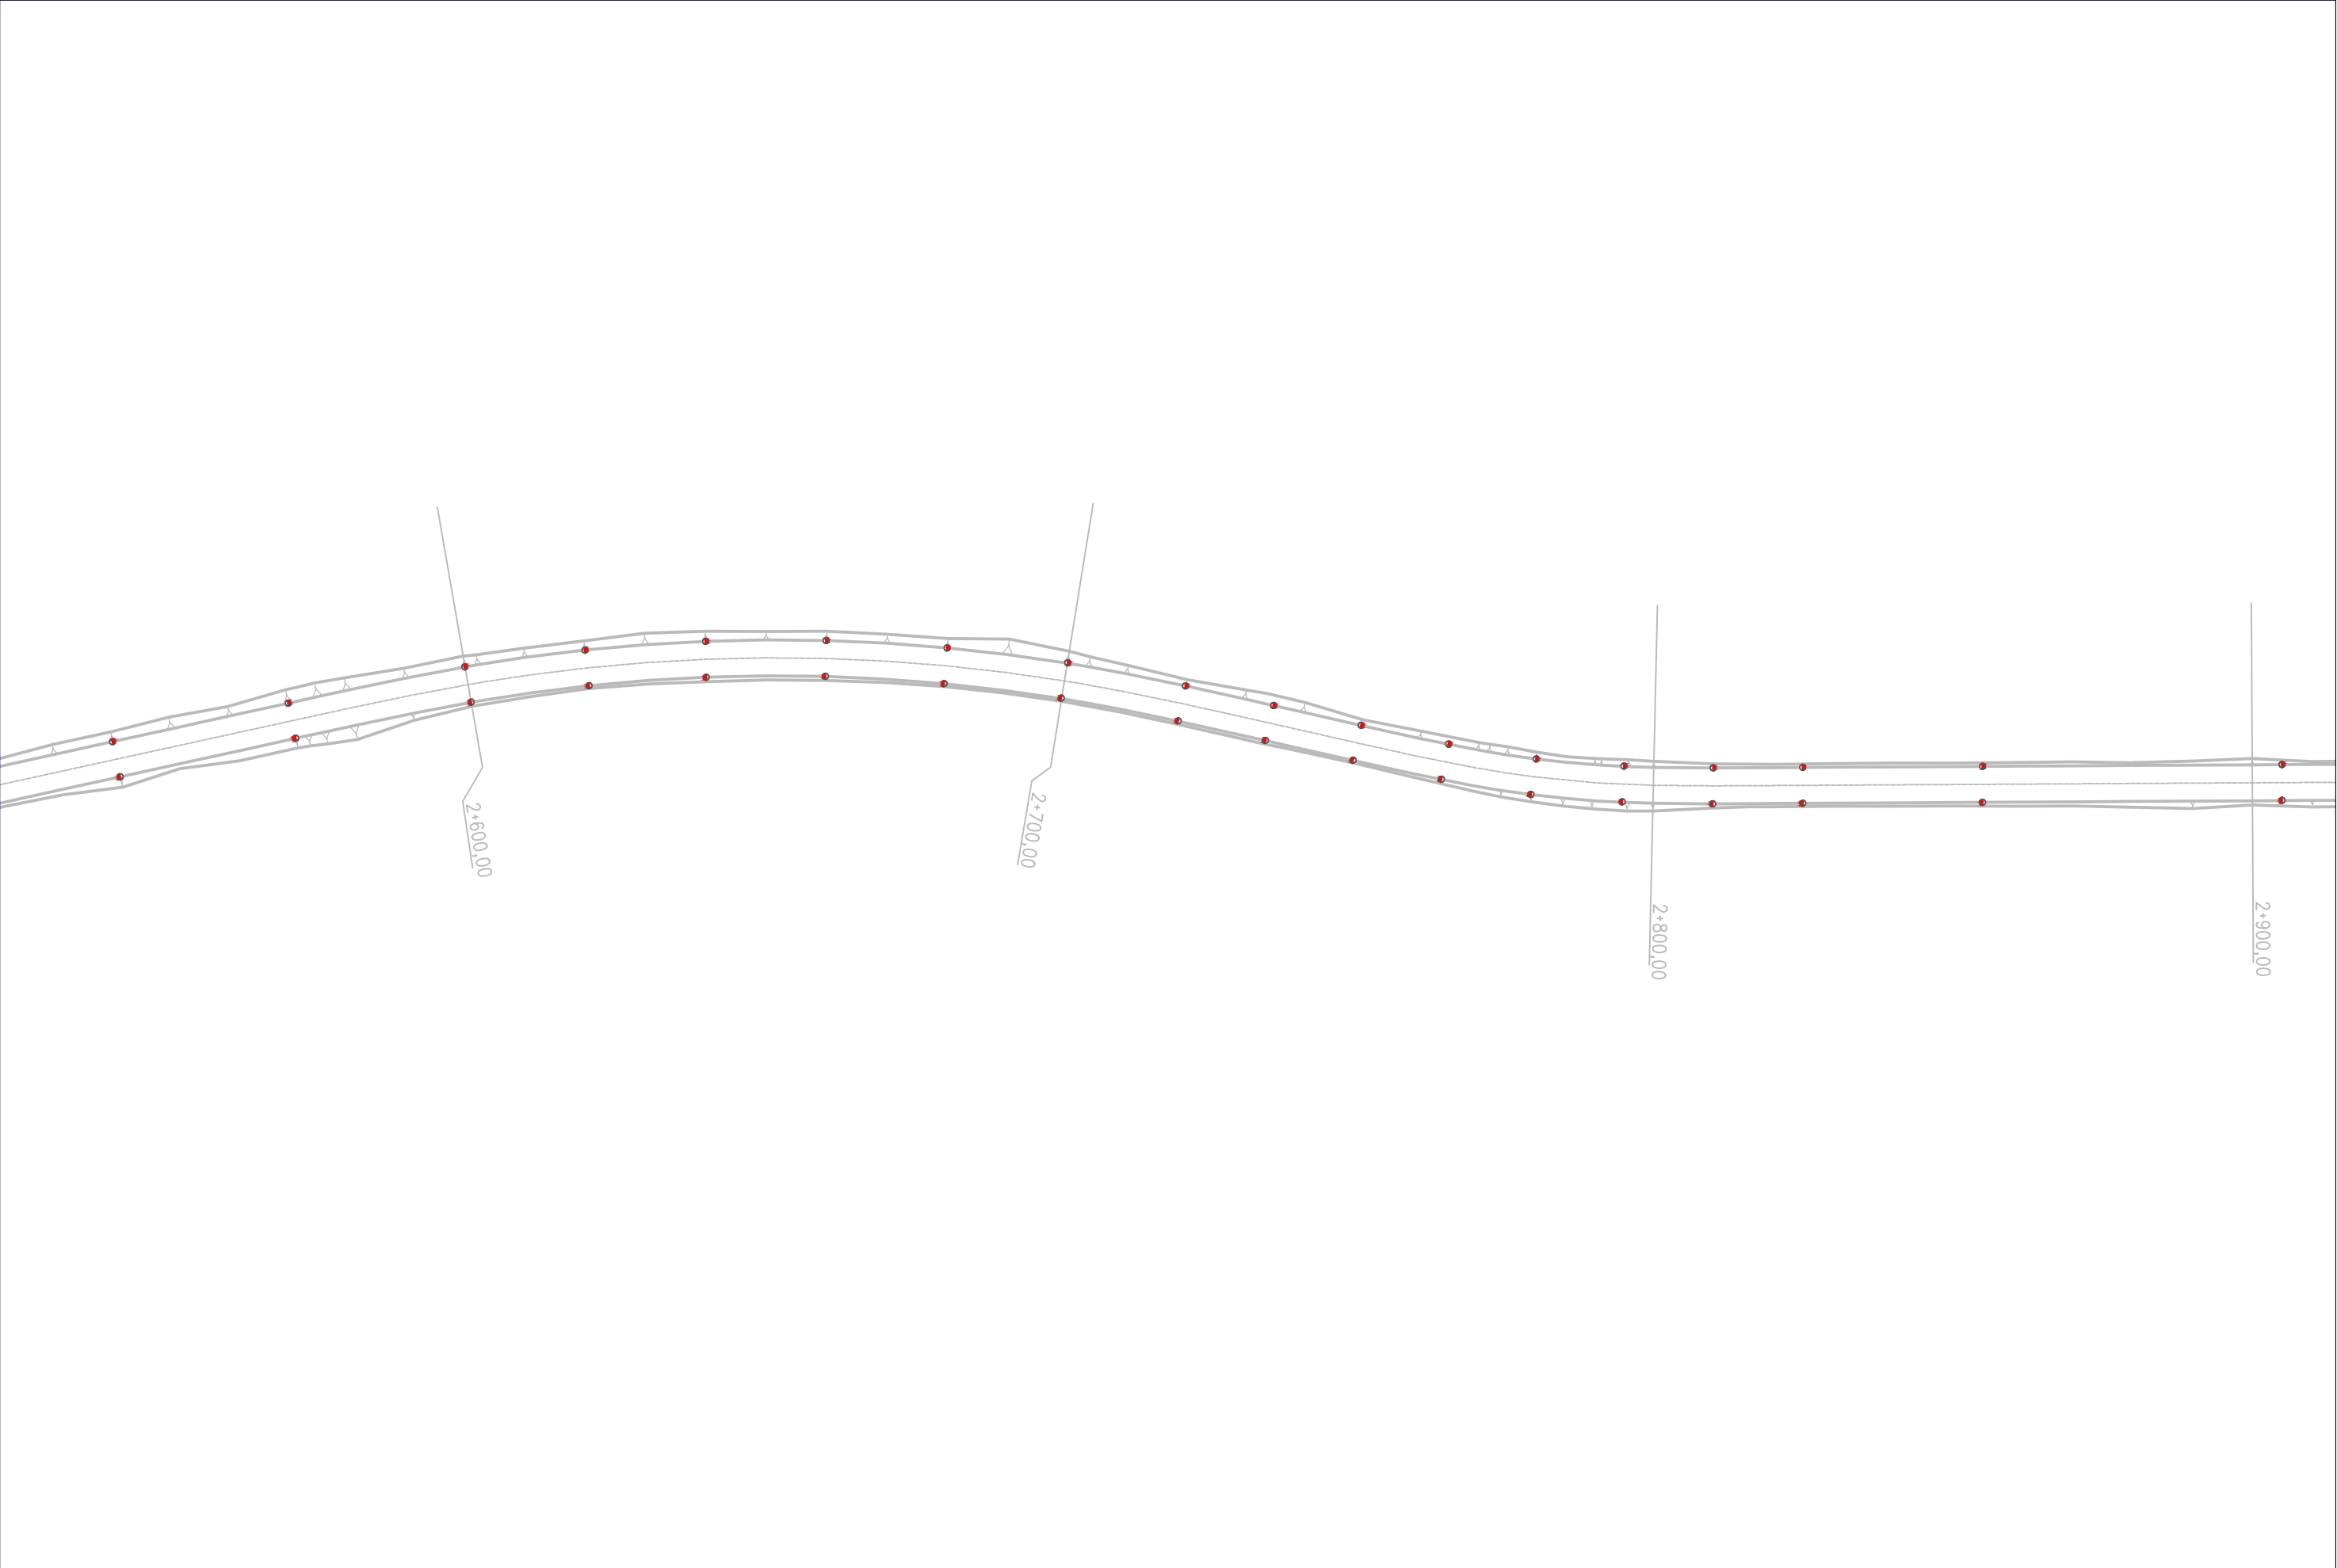


Client: Ministry of Regional Development and Infrastructure of Georgia Road department of Georgia	Structure: KARKUCHA - JUTA Title: TRAFFIC SIGNALIZATION AND EQUIPMENT		დამკვეთი: საქართველოს რეგიონული განვითარებისა და ინფრასტრუქტურის სამინისტროს საავტომობილო გზების დეპარტამენტი	ობიექტი: კარკუჩა-ჯუტა სათაური: საგზაო ნიშნები და აღჭურვილობა	
	km2+540 - km2+900			კმ2+540 - კმ2+900	
Project: Procurement of Design Service for Roads Design and Reconstruction Works towards Sno-Juta-Roshka-Shatili-Omal-Khadori gorge-Batsara - Akhmeta direction, Crossing the Territories of Telavi, Akhmeta, Dusheti and Kazbegi Municipalities	Design level: Detailed design		Date: July 2017.	პროექტი:თელავის, ახმეტის, დუშეთის და ყაზბეგის მუნიციპალიტეტების ტერიტორიებზეგაგამავალი სნო-ჯუტა-როშკა-შატილი-ომალ-ხადორის ხეობა-ბაწარა -ახმეტის მიმართულებით საავტომობილო გზების მოწოდება-რეკონსტრუქციის სამუშაოებისთვის საჯირო საპროექტო მომსახურების გაწევა	
	Original drawing size: A3(297x420)		Scale: 1:1000	პროექტის ტიპი:დეტალური პროექტი	
	Code drawing: TSE CL 100-008			თარიღი: ივლისი 2017.	
				ორგინალი ნახაზის ზომა: A3(297x420)	
				მასშტაბი: 1:1000	
				ქოდე ღრწი: TSE CL 100-008	

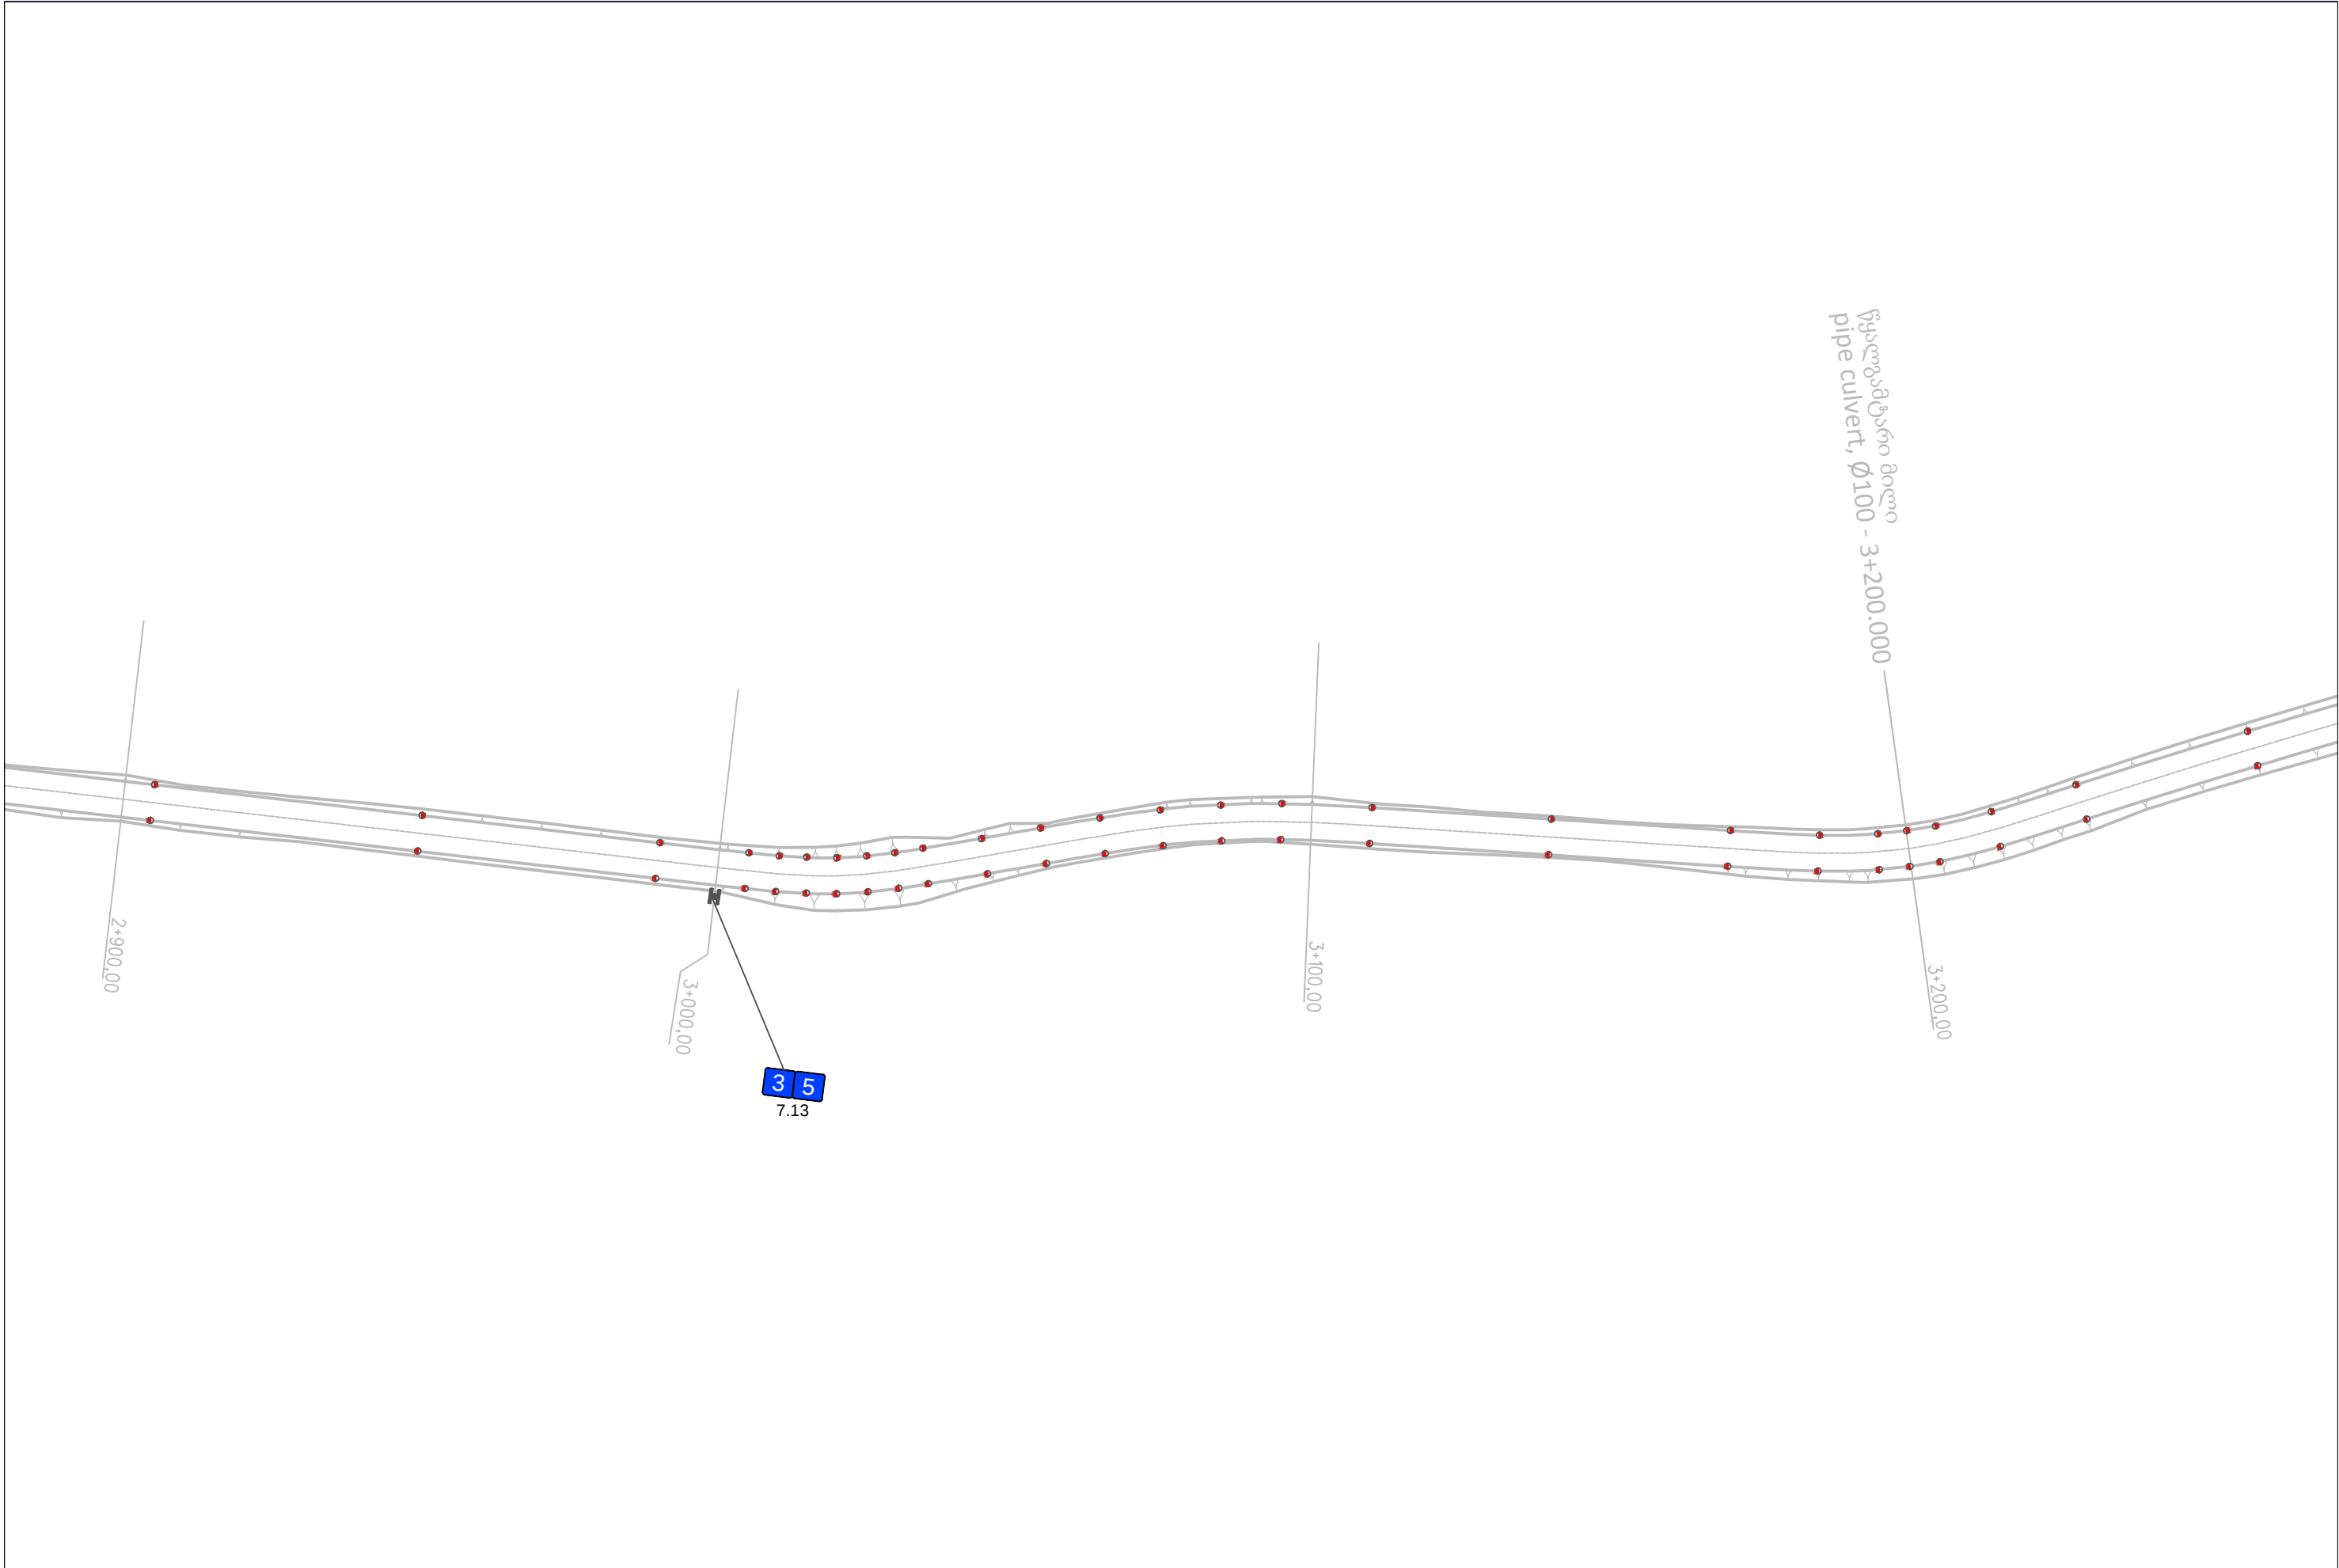


Client: Ministry of Regional Development and Infrastructure of Georgia Road department of Georgia	Structure: KARKUCHA - JUTA Title: TRAFFIC SIGNALIZATION AND EQUIPMENT		დამკვეთი: საქართველოს რეგიონული განვითარებისა და ინფრასტრუქტურის სამინისტროს საავტომობილო გზების დეპარტამენტი	ობიექტი: კარკუჩა-ჯუტა სათაური: საზზაო ნიშნები და აღჭურვილობა		
	km2+900 - km3+260			კმ2+900 - კმ3+260		
Project: Procurement of Design Service for Roads Design and Reconstruction Works towards Sno-Juta-Roshka-Shatili-Omal-Khadori gorge-Batsara - Akhmeta direction, Crossing the Territories of Telavi, Akhmeta, Dusheti and Kazbegi Municipalities	Design level: Detailed design	Date: July 2017.	პროექტი:თელავის, ახმეტის, ღუშეთის და ყაზბეგის მუნიციპალიტეტების ტერიტორიებზეგაგასვლი სნო-ჯუტა-როშკა-შატილი-ომალ-ხადორის ხეობა-ბაწარა -ახმეტის მიმართულებით საავტომობილო გზების მომსახურება-რეკონსტრუქციის სამუშაოებისთვის საჭირო საპროექტო მომსახურების გაწევა	პროექტის ტიპი:ფაქტალური პროექტი	თარიღი: ივლისი 2017.	
	Original drawing size: A3(297x420)	Scale: 1:1000		ორიგინალი ნახაზის ზომა: A3(297x420)	მასშტაბი: 1:1000	
	Code drawing: TSE CL 100-009			წოდება: TSE CL 100-009		

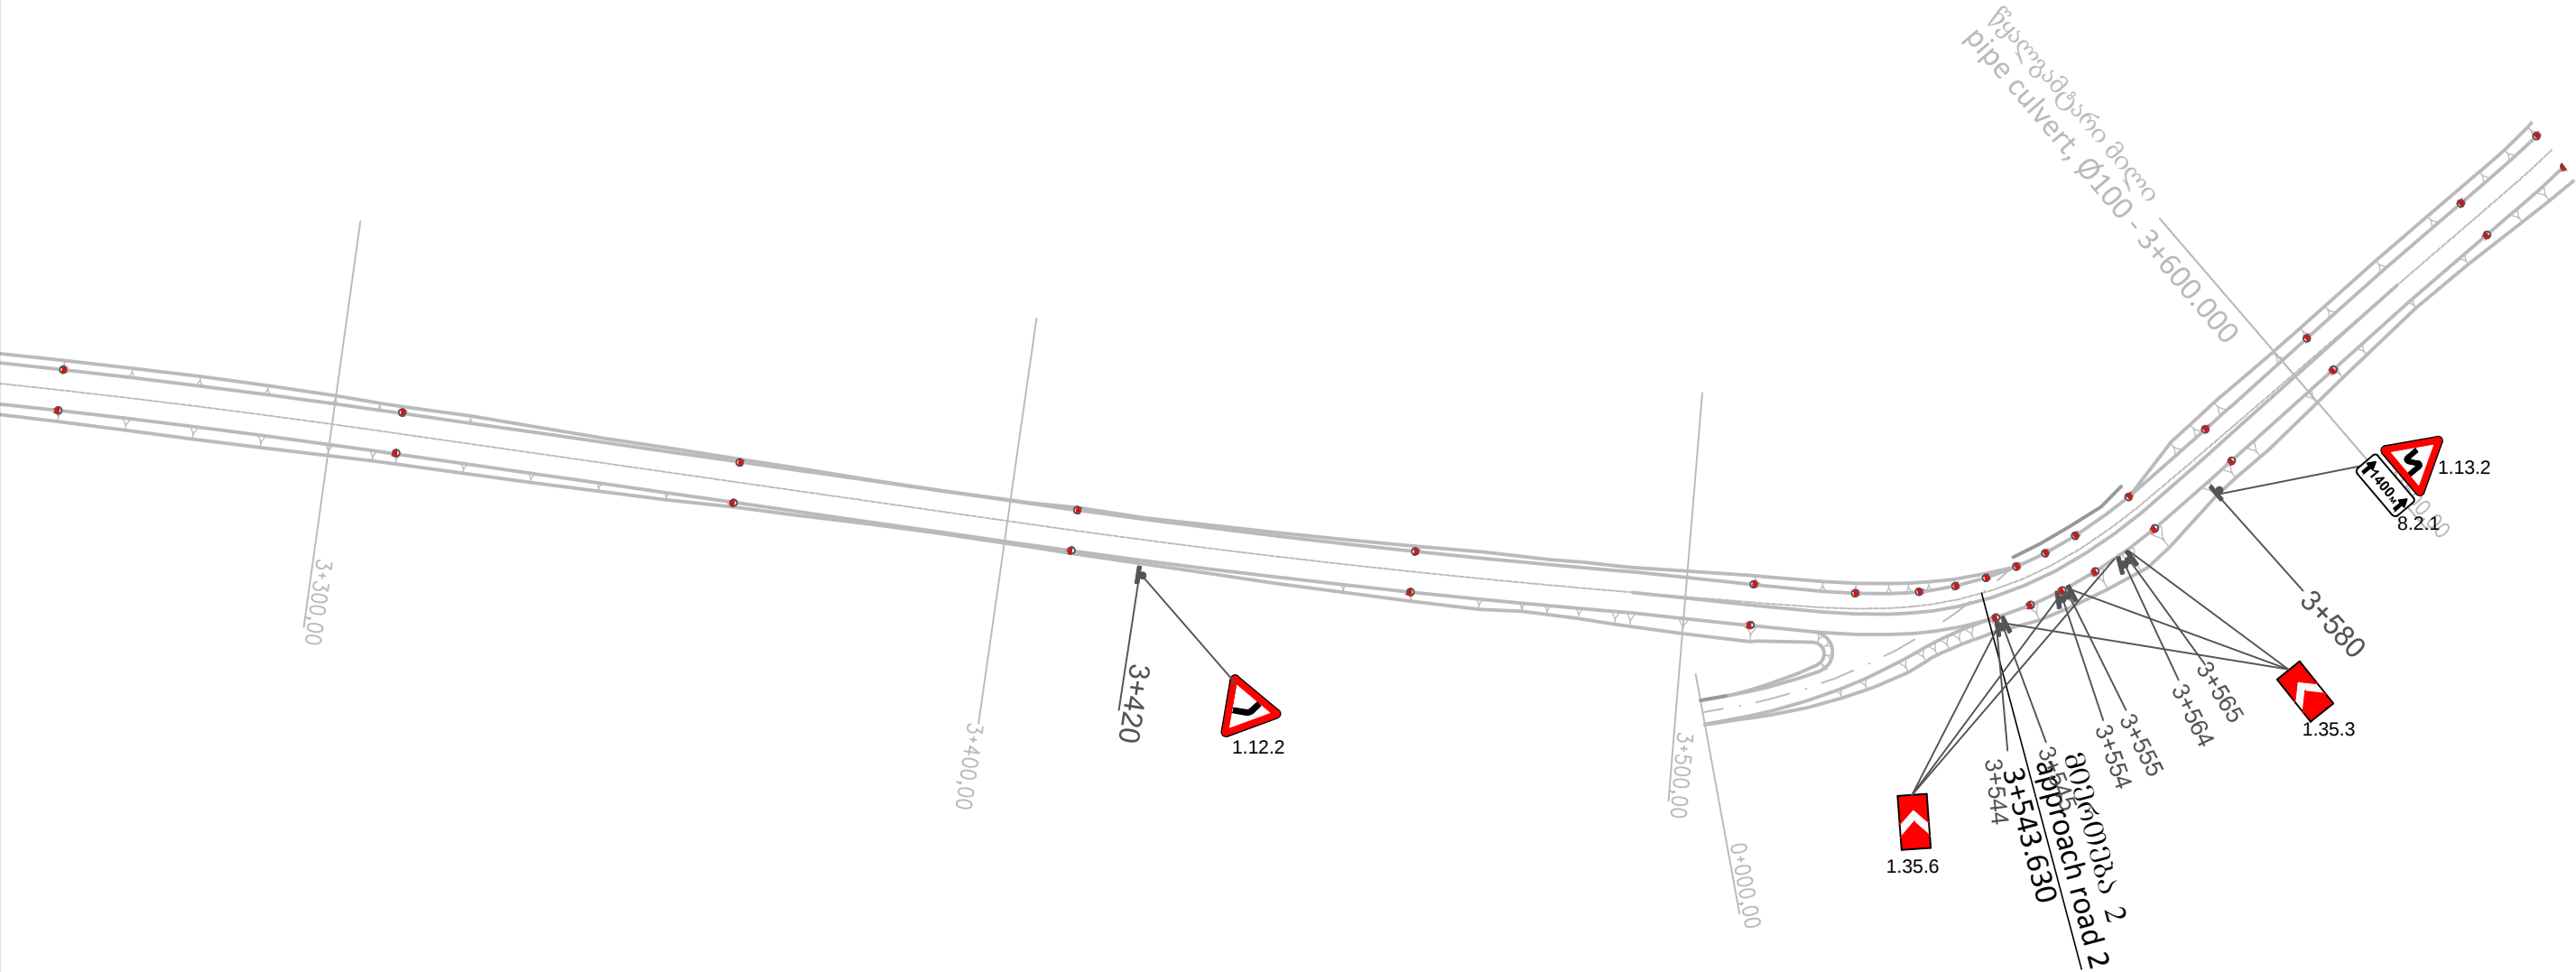

Client: Ministry of Regional Development and Infrastructure of Georgia Road department of Georgia	Structure: KARKUCHA - JUTA Title: TRAFFIC SIGNALIZATION AND EQUIPMENT km3+260 - km3+620		დამკვეთი: საქართველოს რეგიონული განვითარებისა და ინფრასტრუქტურის სამინისტროს საავტომობილო გზების დეპარტამენტი	უბიექტი: კარკუჩა-ჯუტა სათაური: საგზაო ნიშნები და აღჭურვილობა კმ3+260 - კმ3+620	
Project: Procurement of Design Service for Roads Design and Reconstruction Works towards Sno-Juta-Roshka-Shatili-Omal-Khadori gorge-Batsara - Akhmeta direction, Crossing the Territories of Telavi, Akhmeta, Dusheti and Kazbegi Municipalities	Design level: Detailed design	Date: July 2017.	პროექტი: თელავის, ახმეტის, ღუშეთის და ყაზბეგის მუნიციპალიტეტების ტერიტორიებზე გასავალი სნო-ჯუტა-როშკა-შატილი-ომალ-ხადორის ხეობა-ბაწარა - ახმეტის მიმართულებით საავტომობილო გზების მოწოდება-რეკონსტრუქციის სამუშაოებისთვის საჭირო საპროექტო მომსახურების გაწევა	პროექტის ტიპი: ფუნქციური პროექტი	თარიღი: ივლისი 2017.
	Original drawing size: A3(297x420)	Scale: 1:1000		ორიგინალი ნახაზის ზომა: A3(297x420)	მასშტაბი: 1:1000
	Code drawing: TSE CL 100-010			ჩუქი ღრწი: TSE CL 100-010	

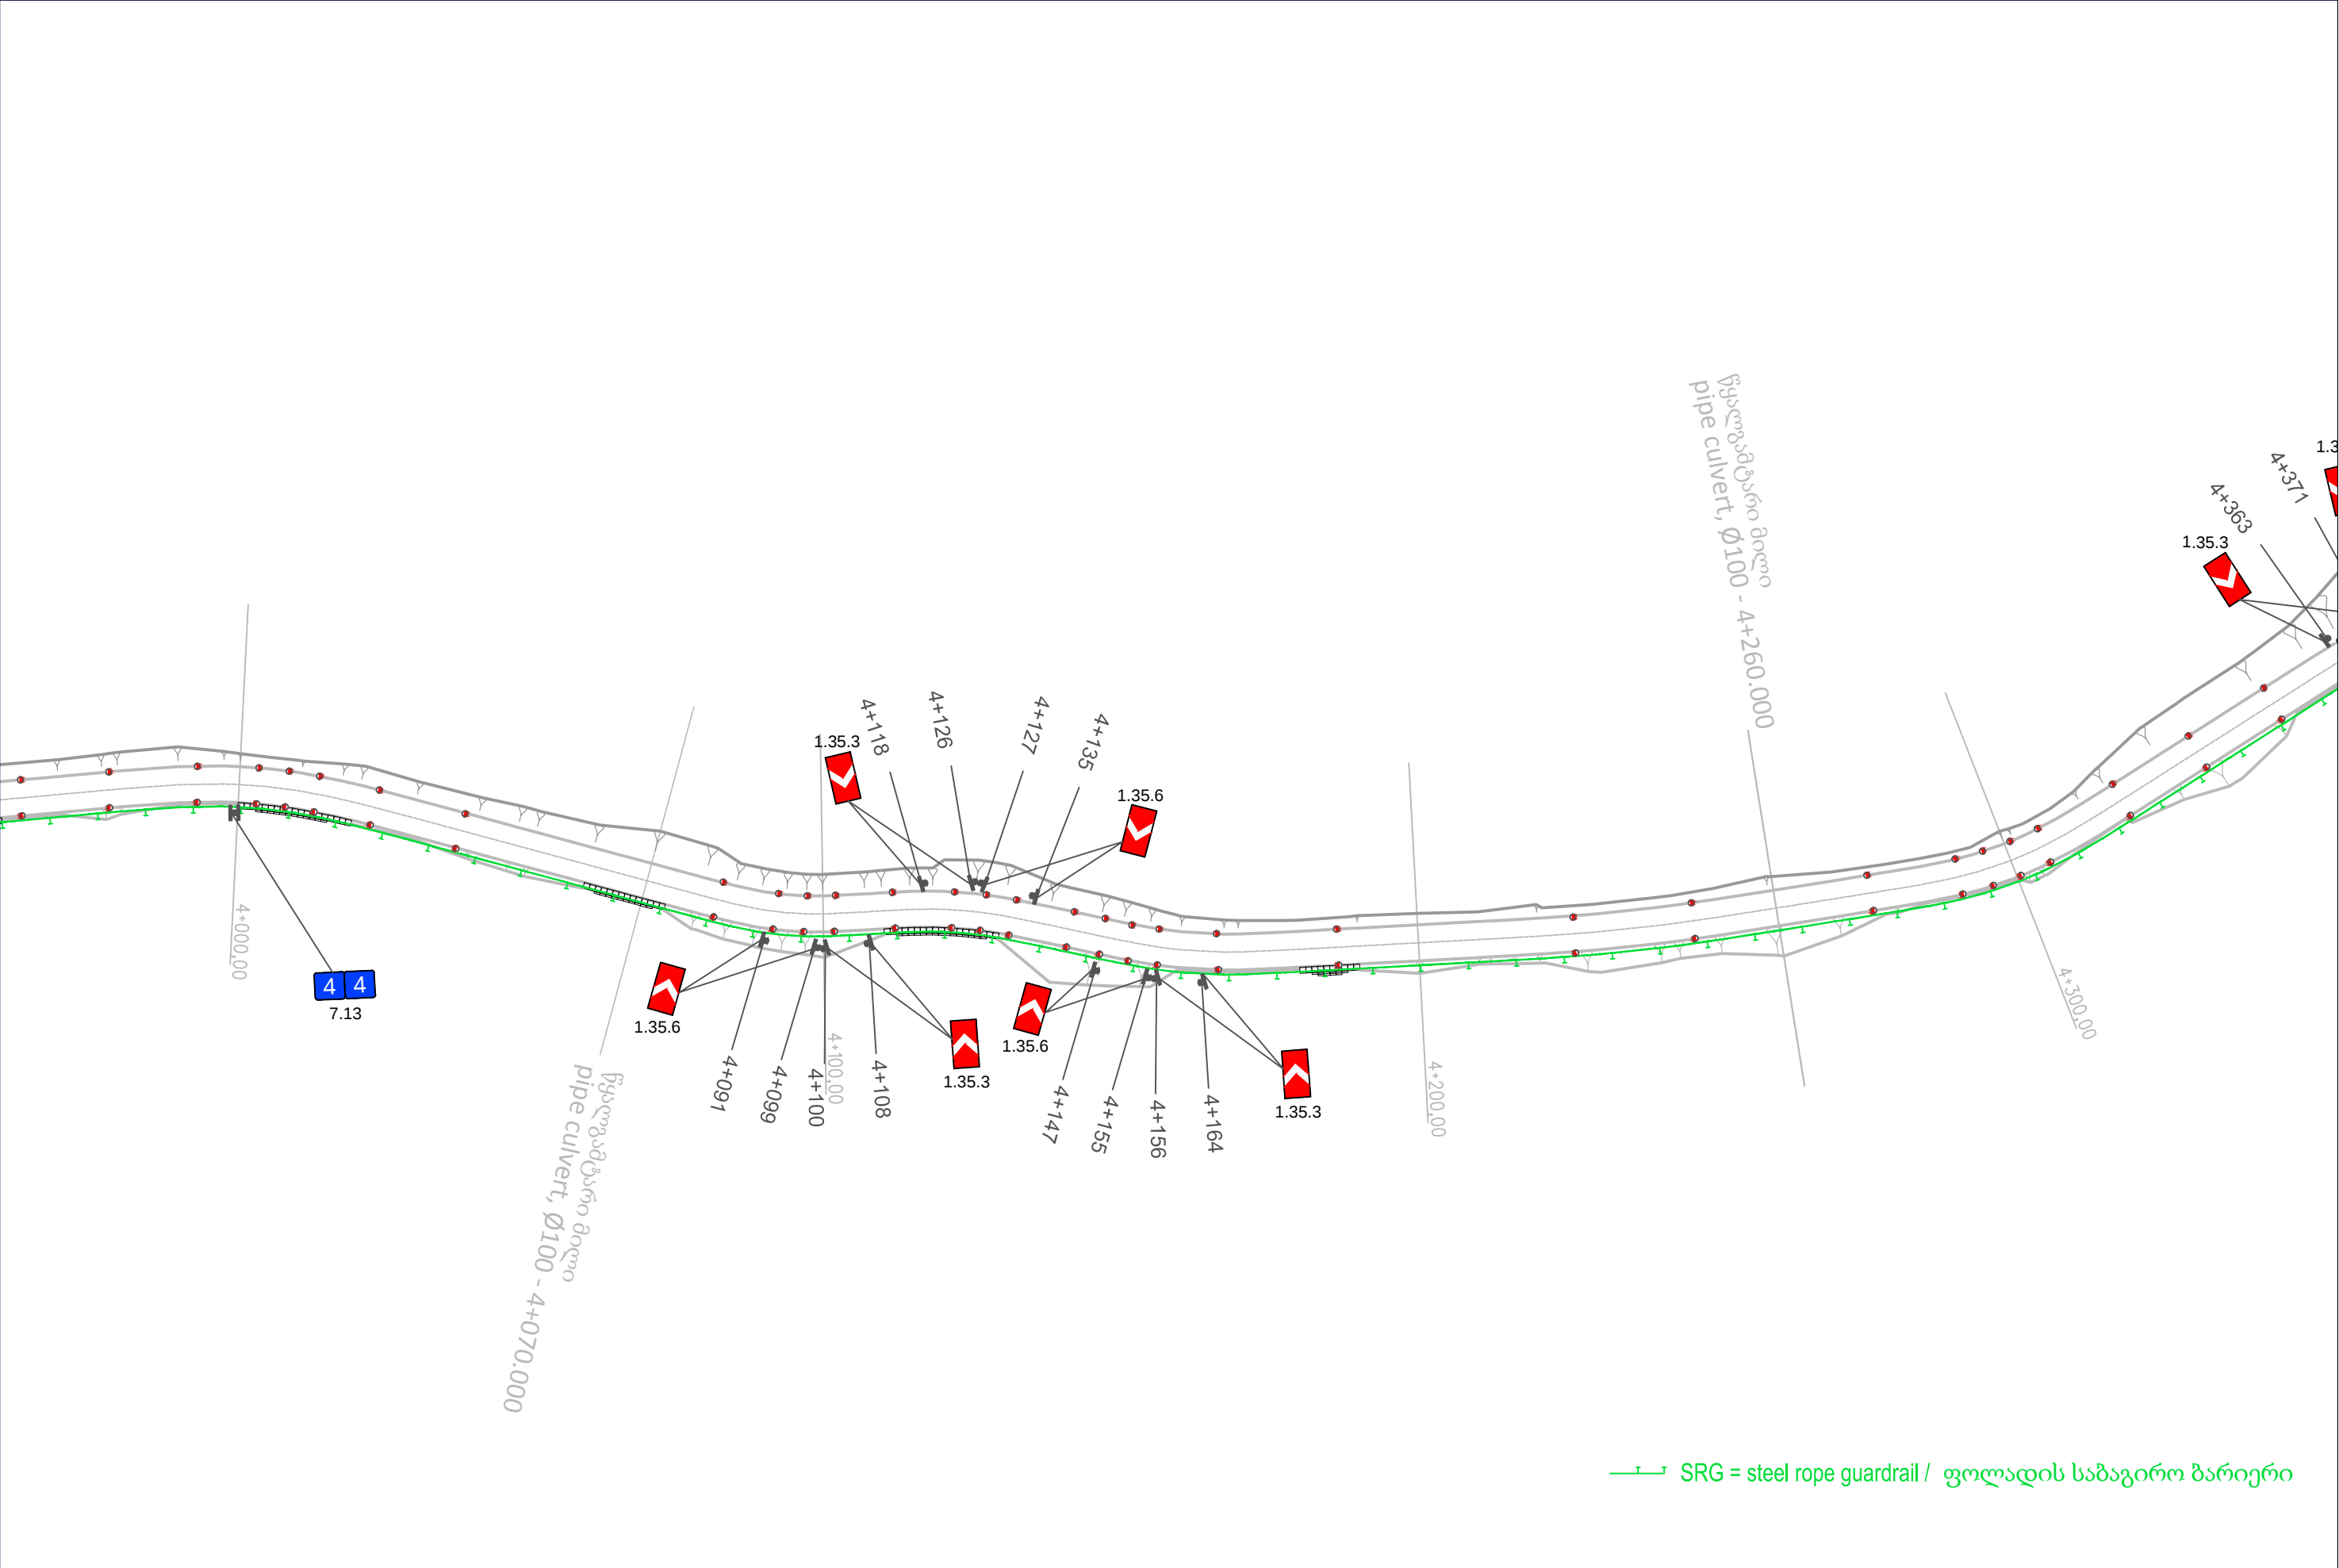


Client: Ministry of Regional Development and Infrastructure of Georgia Road department of Georgia	Structure: KARKUCHA - JUTA Title: TRAFFIC SIGNALIZATION AND EQUIPMENT km3+980 - km4+340		დაგეგვით: საქართველოს რეგიონული განვითარებისა და ინფრასტრუქტურის სამინისტროს საავტომობილო გზების დეპარტამენტი	ობიექტი: კარკუჩა-ჯუტა სათაური: საბზაო ნიშნები და აღჭურვილობა კმ3+980 - კმ4+340	
Project: Procurement of Design Service for Roads Design and Reconstruction Works towards Sno-Juta-Roshka-Shatili-Omal-Khadori gorge-Batsara - Akhmeta direction, Crossing the Territories of Telavi, Akhmeta, Dusheti and Kazbegi Municipalities	Design level: Detailed design	Date: July 2017.	პროექტი: თელავის, ახმეტის, დუშეთის და ყაზბეგის მუნიციპალიტეტების ტერიტორიებზე გასავალი სნო-ჯუტა-როშკა-შატილი-ომალ-ხადორის ხეობა-ბაწარა -ახმეტის მიმართულებით საავტომობილო გზების მშენებლობა-რეკონსტრუქციის სამუშაოებისთვის საჭირო საპროექტო მომსახურების გაწევა	პროექტის ტიპი: ფუნქციონალური პროექტი	თარიღი: ივლისი 2017.
	Original drawing size: A3(297x420)	Scale: 1:1000		ორიგინალი ნახაზის ზომა: A3(297x420)	მასშტაბი: 1:1000
	Code drawing: TSE CL 100-012			ჩელეფი ღრეწონბ: TSE CL 100-012	

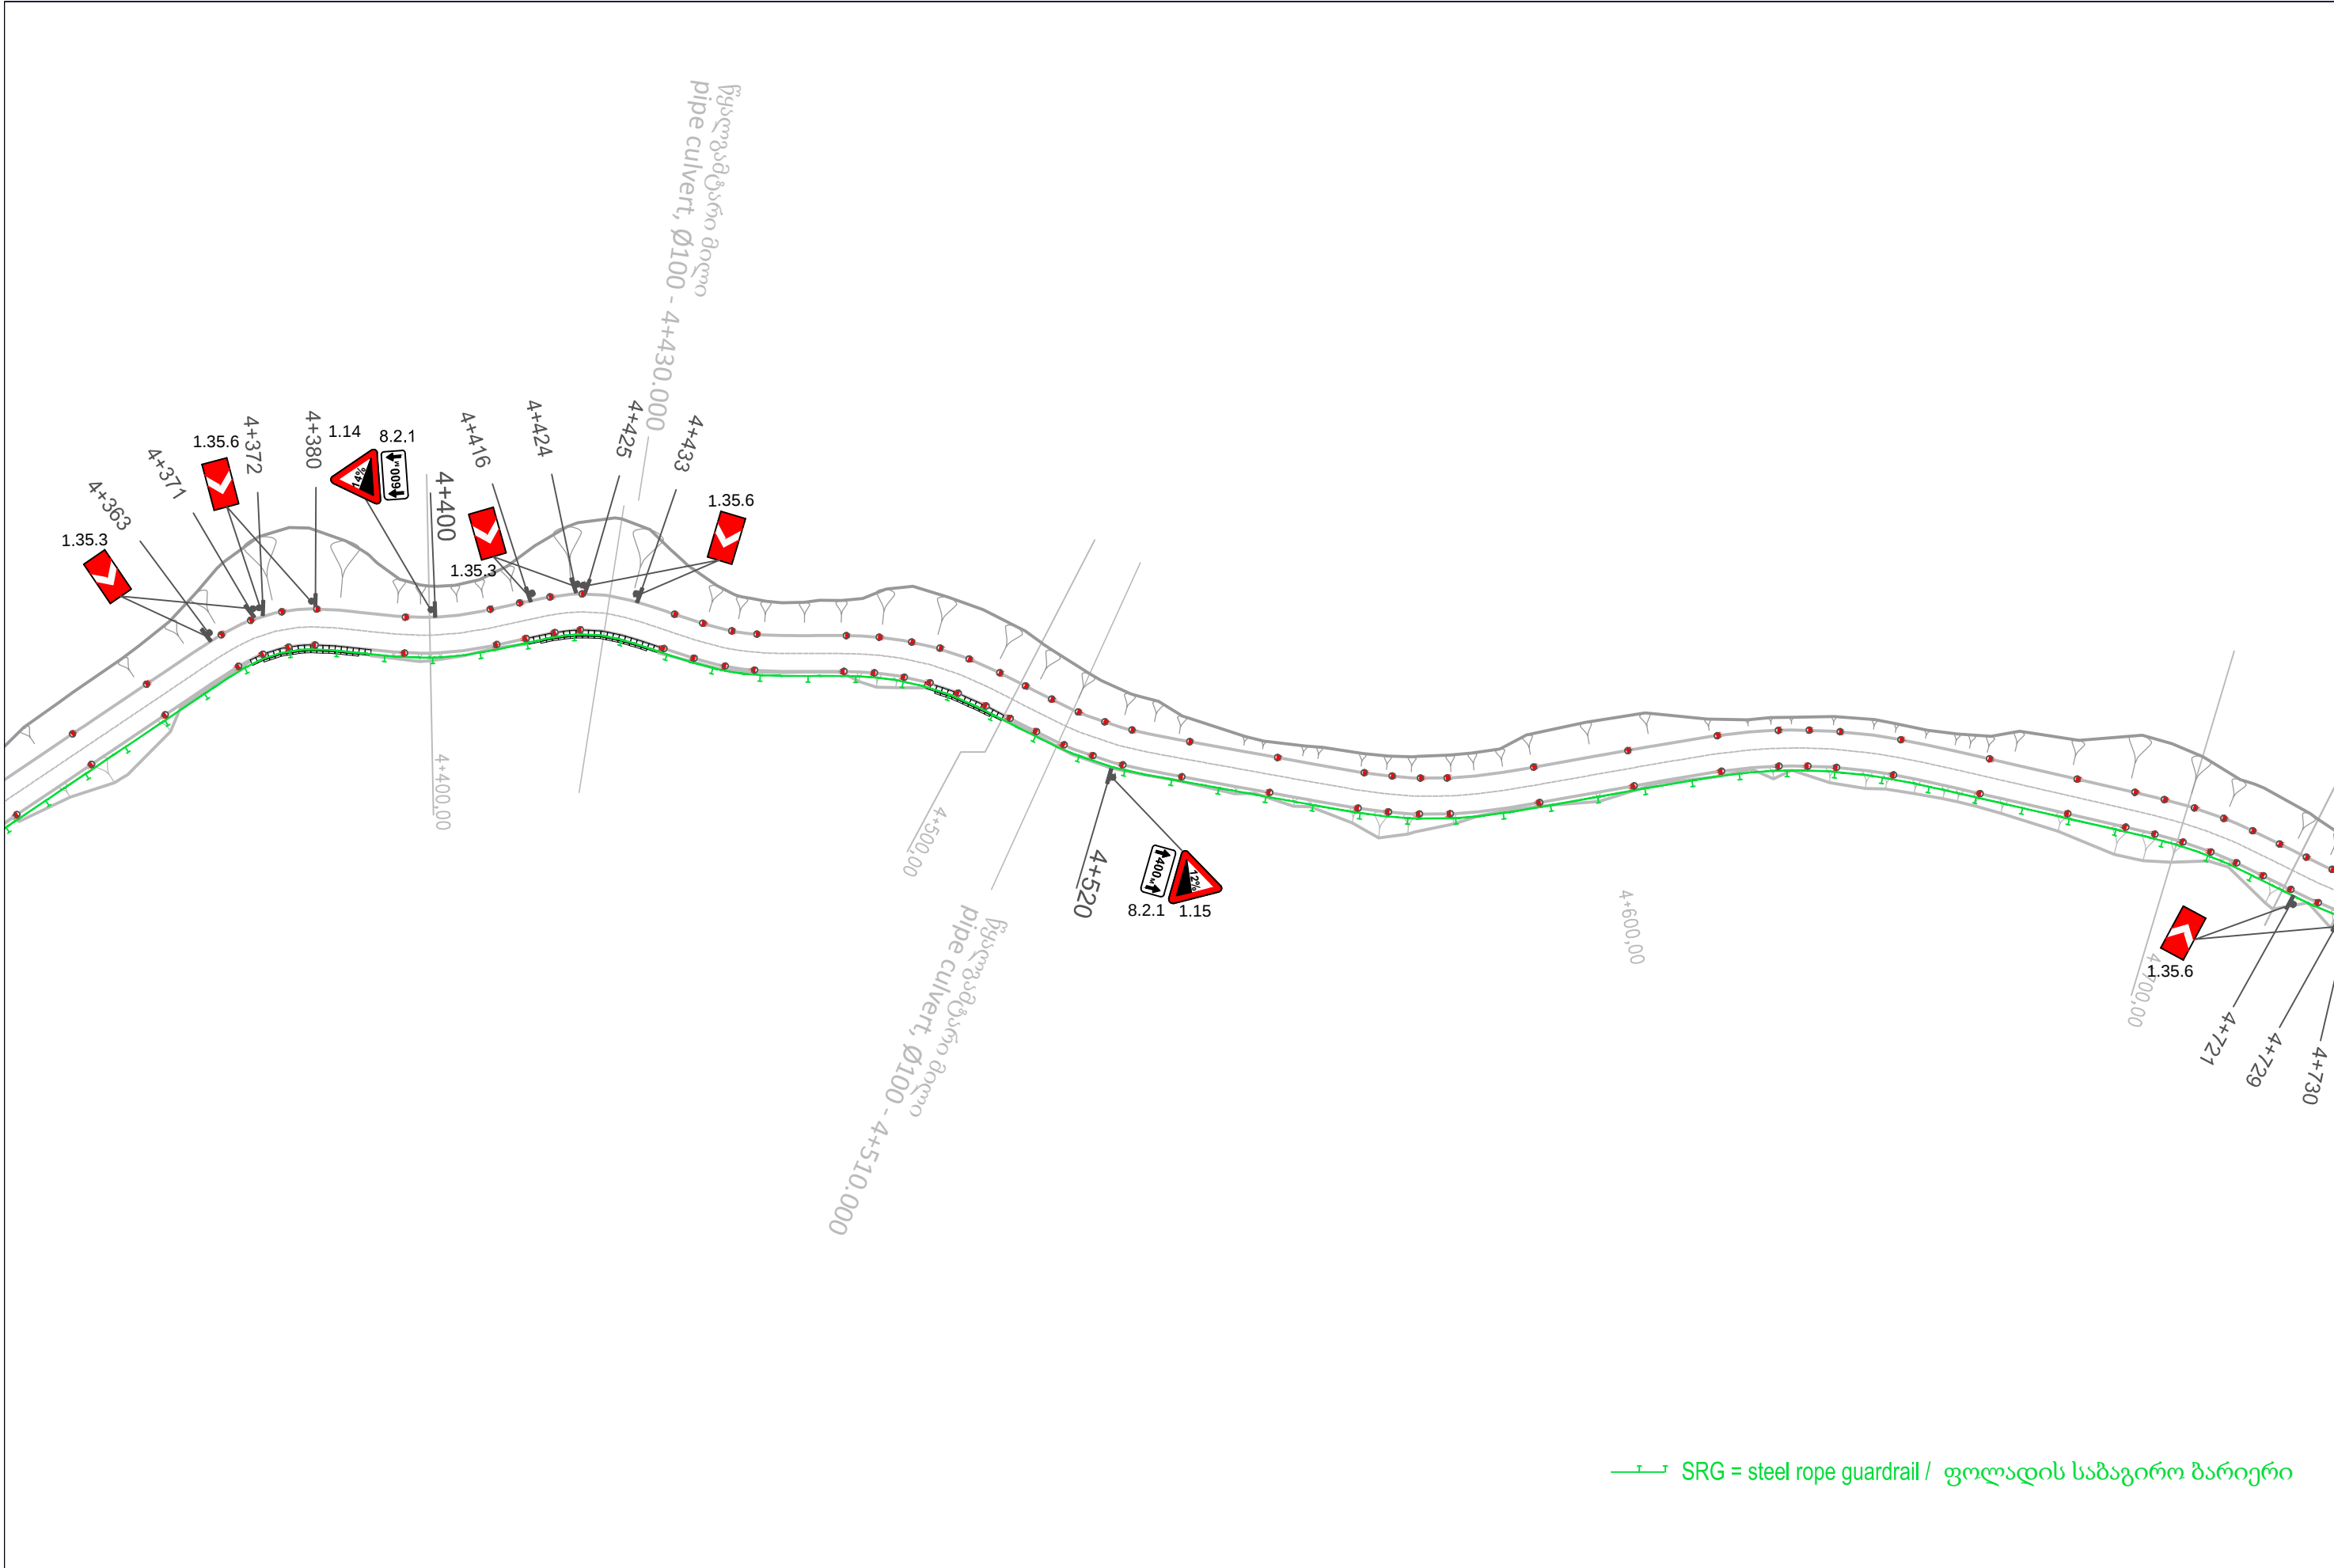


— SRG = steel rope guardrail / ფოლადის საბაგირო ბარიერი

Client: Ministry of Regional Development and Infrastructure of Georgia Road department of Georgia	Structure: KARKUCHA - JUTA Title: TRAFFIC SIGNALIZATION AND EQUIPMENT km4+340 - km4+720		დამკვეთი: საქართველოს რეგიონული განვითარებისა და ინფრასტრუქტურის სამინისტროს საავტომობილო გზების დეპარტამენტი	ობიექტი: კარკუჩა-ჯუტა სათაური: საზოგადოებრივი და ავტომობილო გზების დეპარტამენტი	კმ4+340 - კმ4+720
Project: Procurement of Design Service for Roads Design and Reconstruction Works towards Sno-Juta-Roshka-Shatili-Omalo-Khadori gorge-Batsara - Akhmeta direction, Crossing the Territories of Telavi, Akhmeta, Dusheti and Kazbegi Municipalities	Design level: Detailed design	Date: July 2017.	პროექტი: ტელავის, ახმეტის, დუშეთის და ყაზბეგის მუნიციპალიტეტების ტერიტორიებზე გასავალი სნო-ჯუტა-როშკა-შატილი-ომალო-ხადორის ხეობა- ბაწარა -ახმეტის მიმართულებით საავტომობილო გზების მშენებლობა- რეკონსტრუქციის სამუშაოებისთვის საჯირო საპროექტო მომსახურების გაწევა	პროექტის ტიპი: დეტალური პროექტი	თარიღი: ივლისი 2017.
	Original drawing size: A3(297x420)	Scale: 1:1000		ორიგინალი ნახაზის ზომა: A3(297x420)	მასშტაბი: 1:1000
	Code drawing: TSE CL 100-013			წოდვით ღრუჭი: TSE CL 100-013	

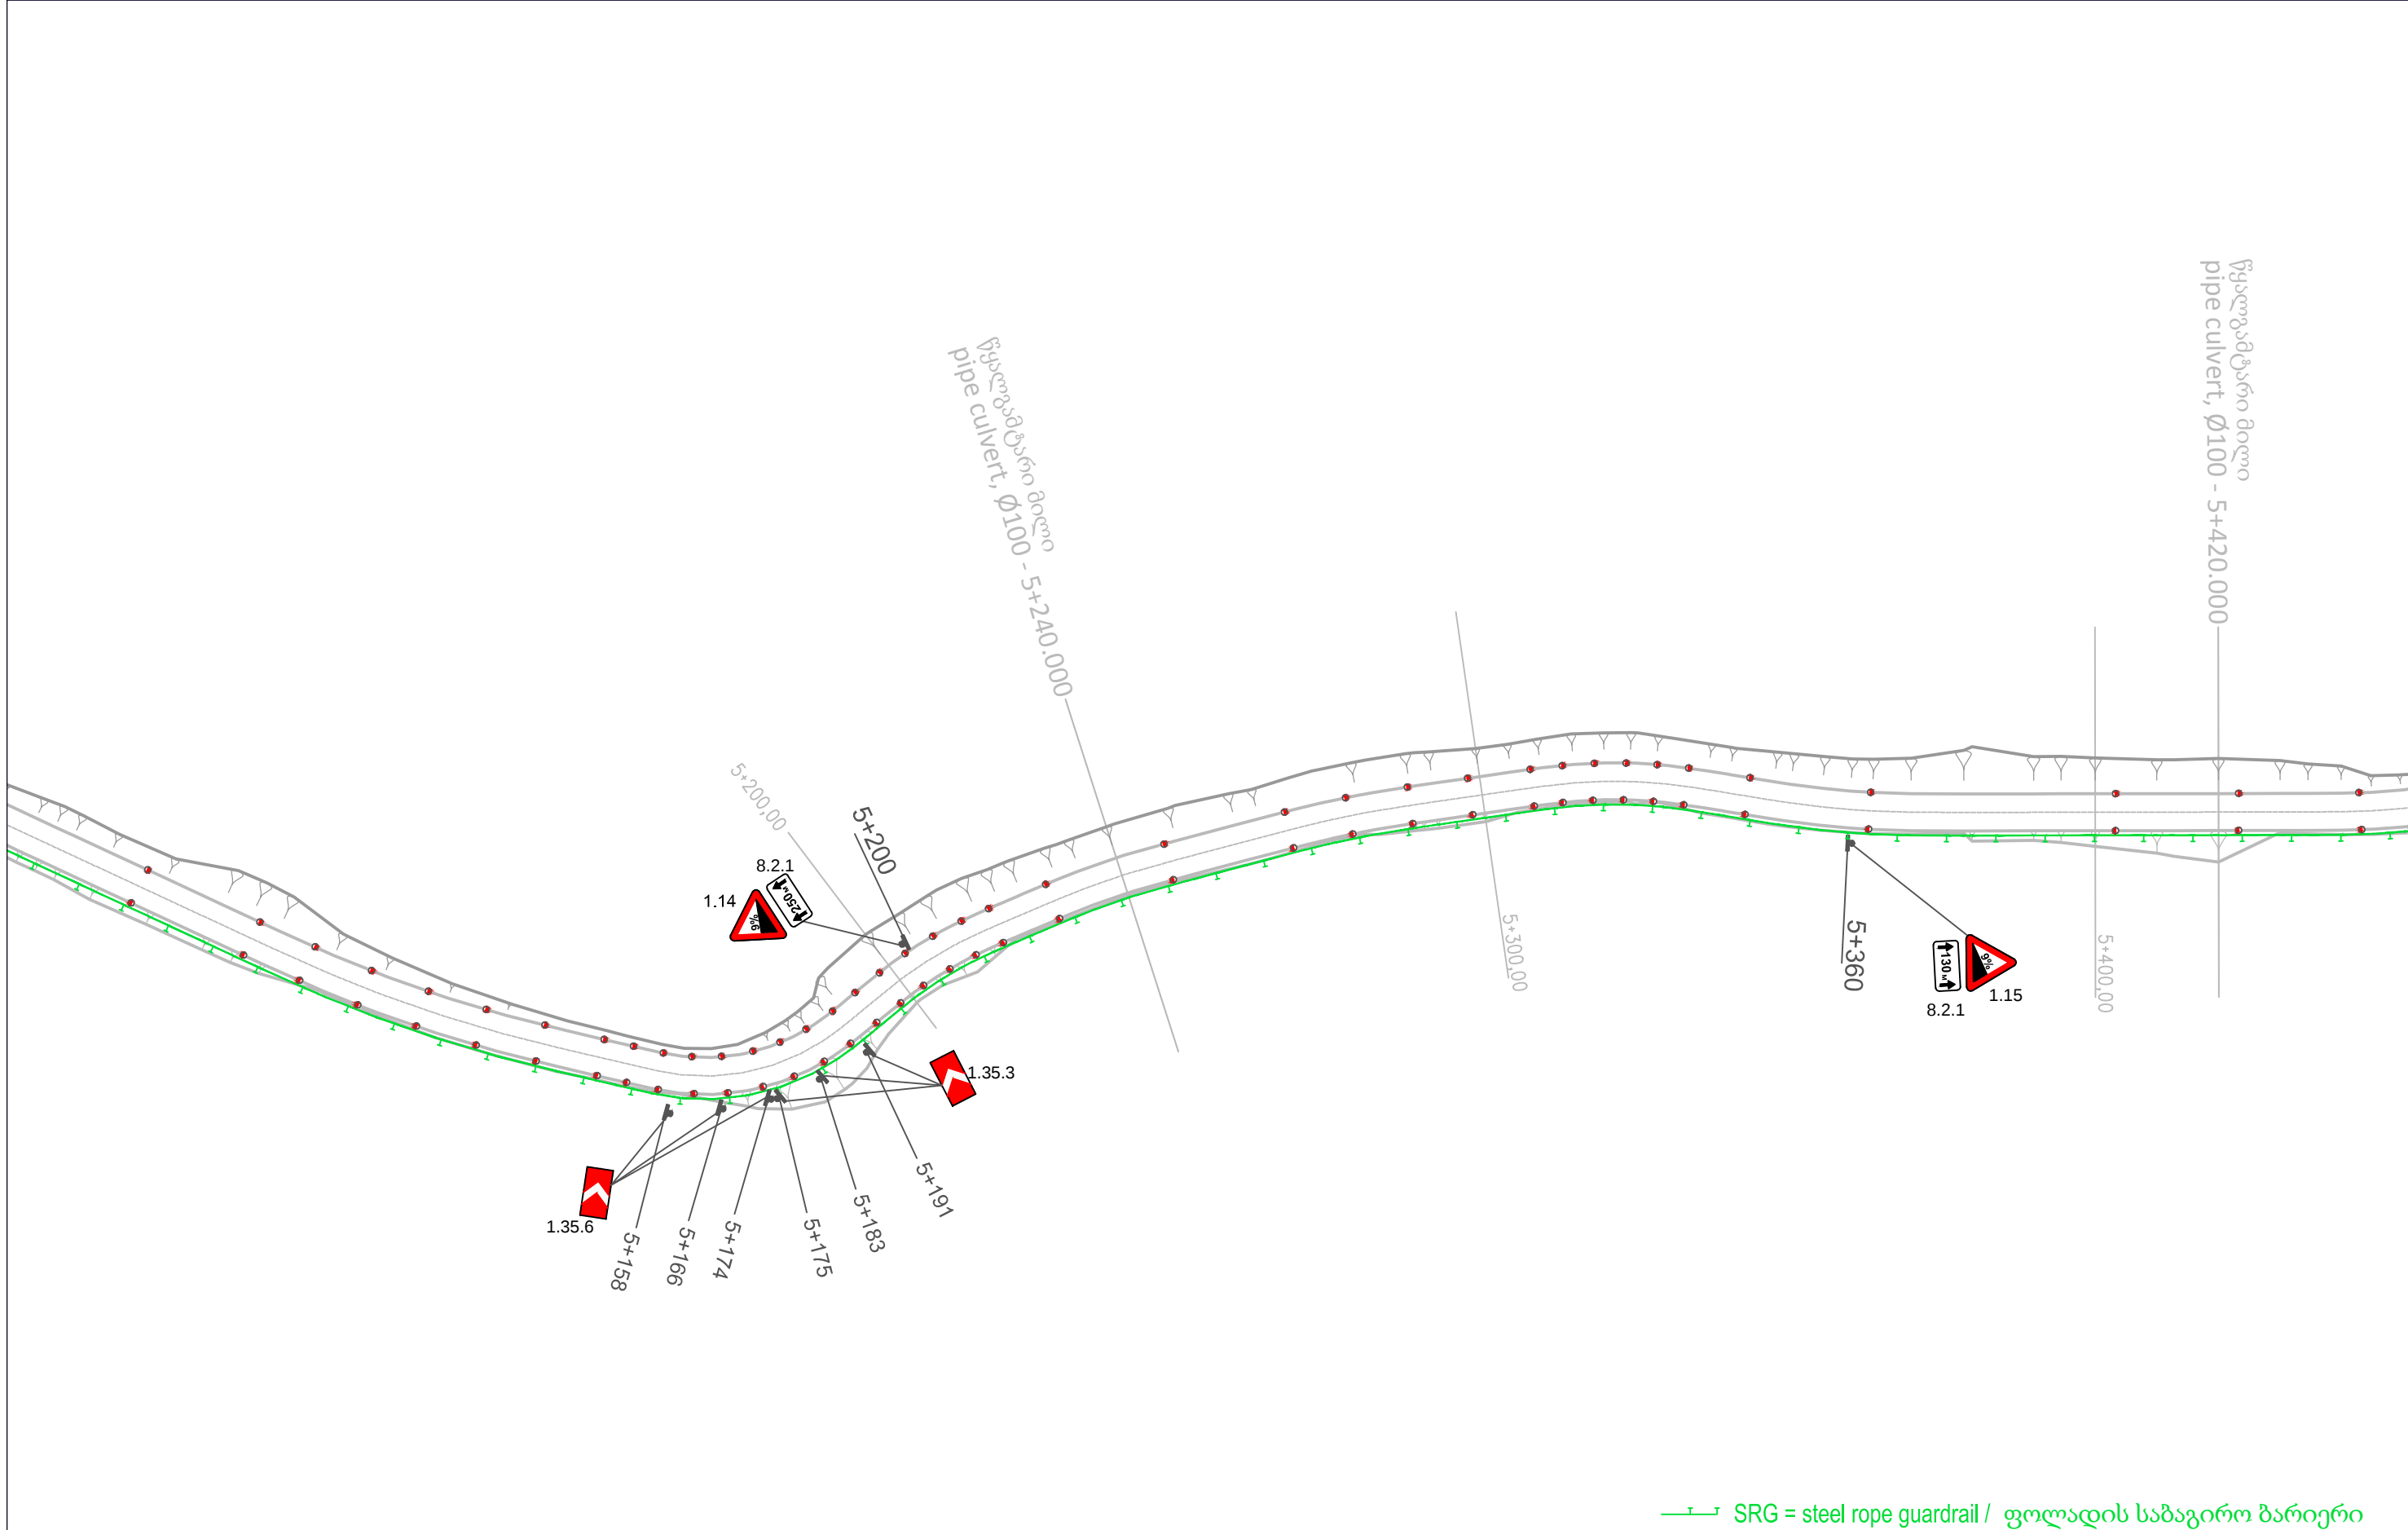

Client: Ministry of Regional Development and Infrastructure of Georgia Road department of Georgia	Structure: KARKUCHA - JUTA Title: TRAFFIC SIGNALIZATION AND EQUIPMENT		დამკვეთი: საქართველოს რეგიონული განვითარებისა და ინფრასტრუქტურის სამინისტროს საავტომობილო გზების დეპარტამენტი	ობიექტი: კარკუჩა-ჯუტა სათაური: საბაგირო ფოლადის საბაგირო ბარიერი	
	Design level: Detailed design	Date: July 2017.		პროექტის ტიპი: დეტალური პროექტი	თარიღი: ივლისი 2017.
	Original drawing size: A3(297x420)	Scale: 1:1000		ორიგინალი ნახაზის ზომა: A3(297x420)	მასშტაბი: 1:1000
Project: Procurement of Design Service for Roads Design and Reconstruction Works towards Sno-Juta-Roshka-Shatili-Omal-Khadori gorge-Batsara - Akhmeta direction, Crossing the Territories of Telavi, Akhmeta, Dusheti and Kazbegi Municipalities	Code drawing: TSE CL 100-015		პროექტი: თელავის, ახმეტის, ღუშეთის და ყაზბეგის მუნიციპალიტეტების ტერიტორიებზე გასასვლელი სნო-ჯუტა-როშკა-შატილი-ომალ-ხადორის ხეობა-ბაწარა -ახმეტის მიმართულებით საავტომობილო გზების მშენებლობა-რეკონსტრუქციის სამუშაოებისთვის საჭირო საპროექტო მომსახურების გაწევა	წოდება: TSE CL 100-015	

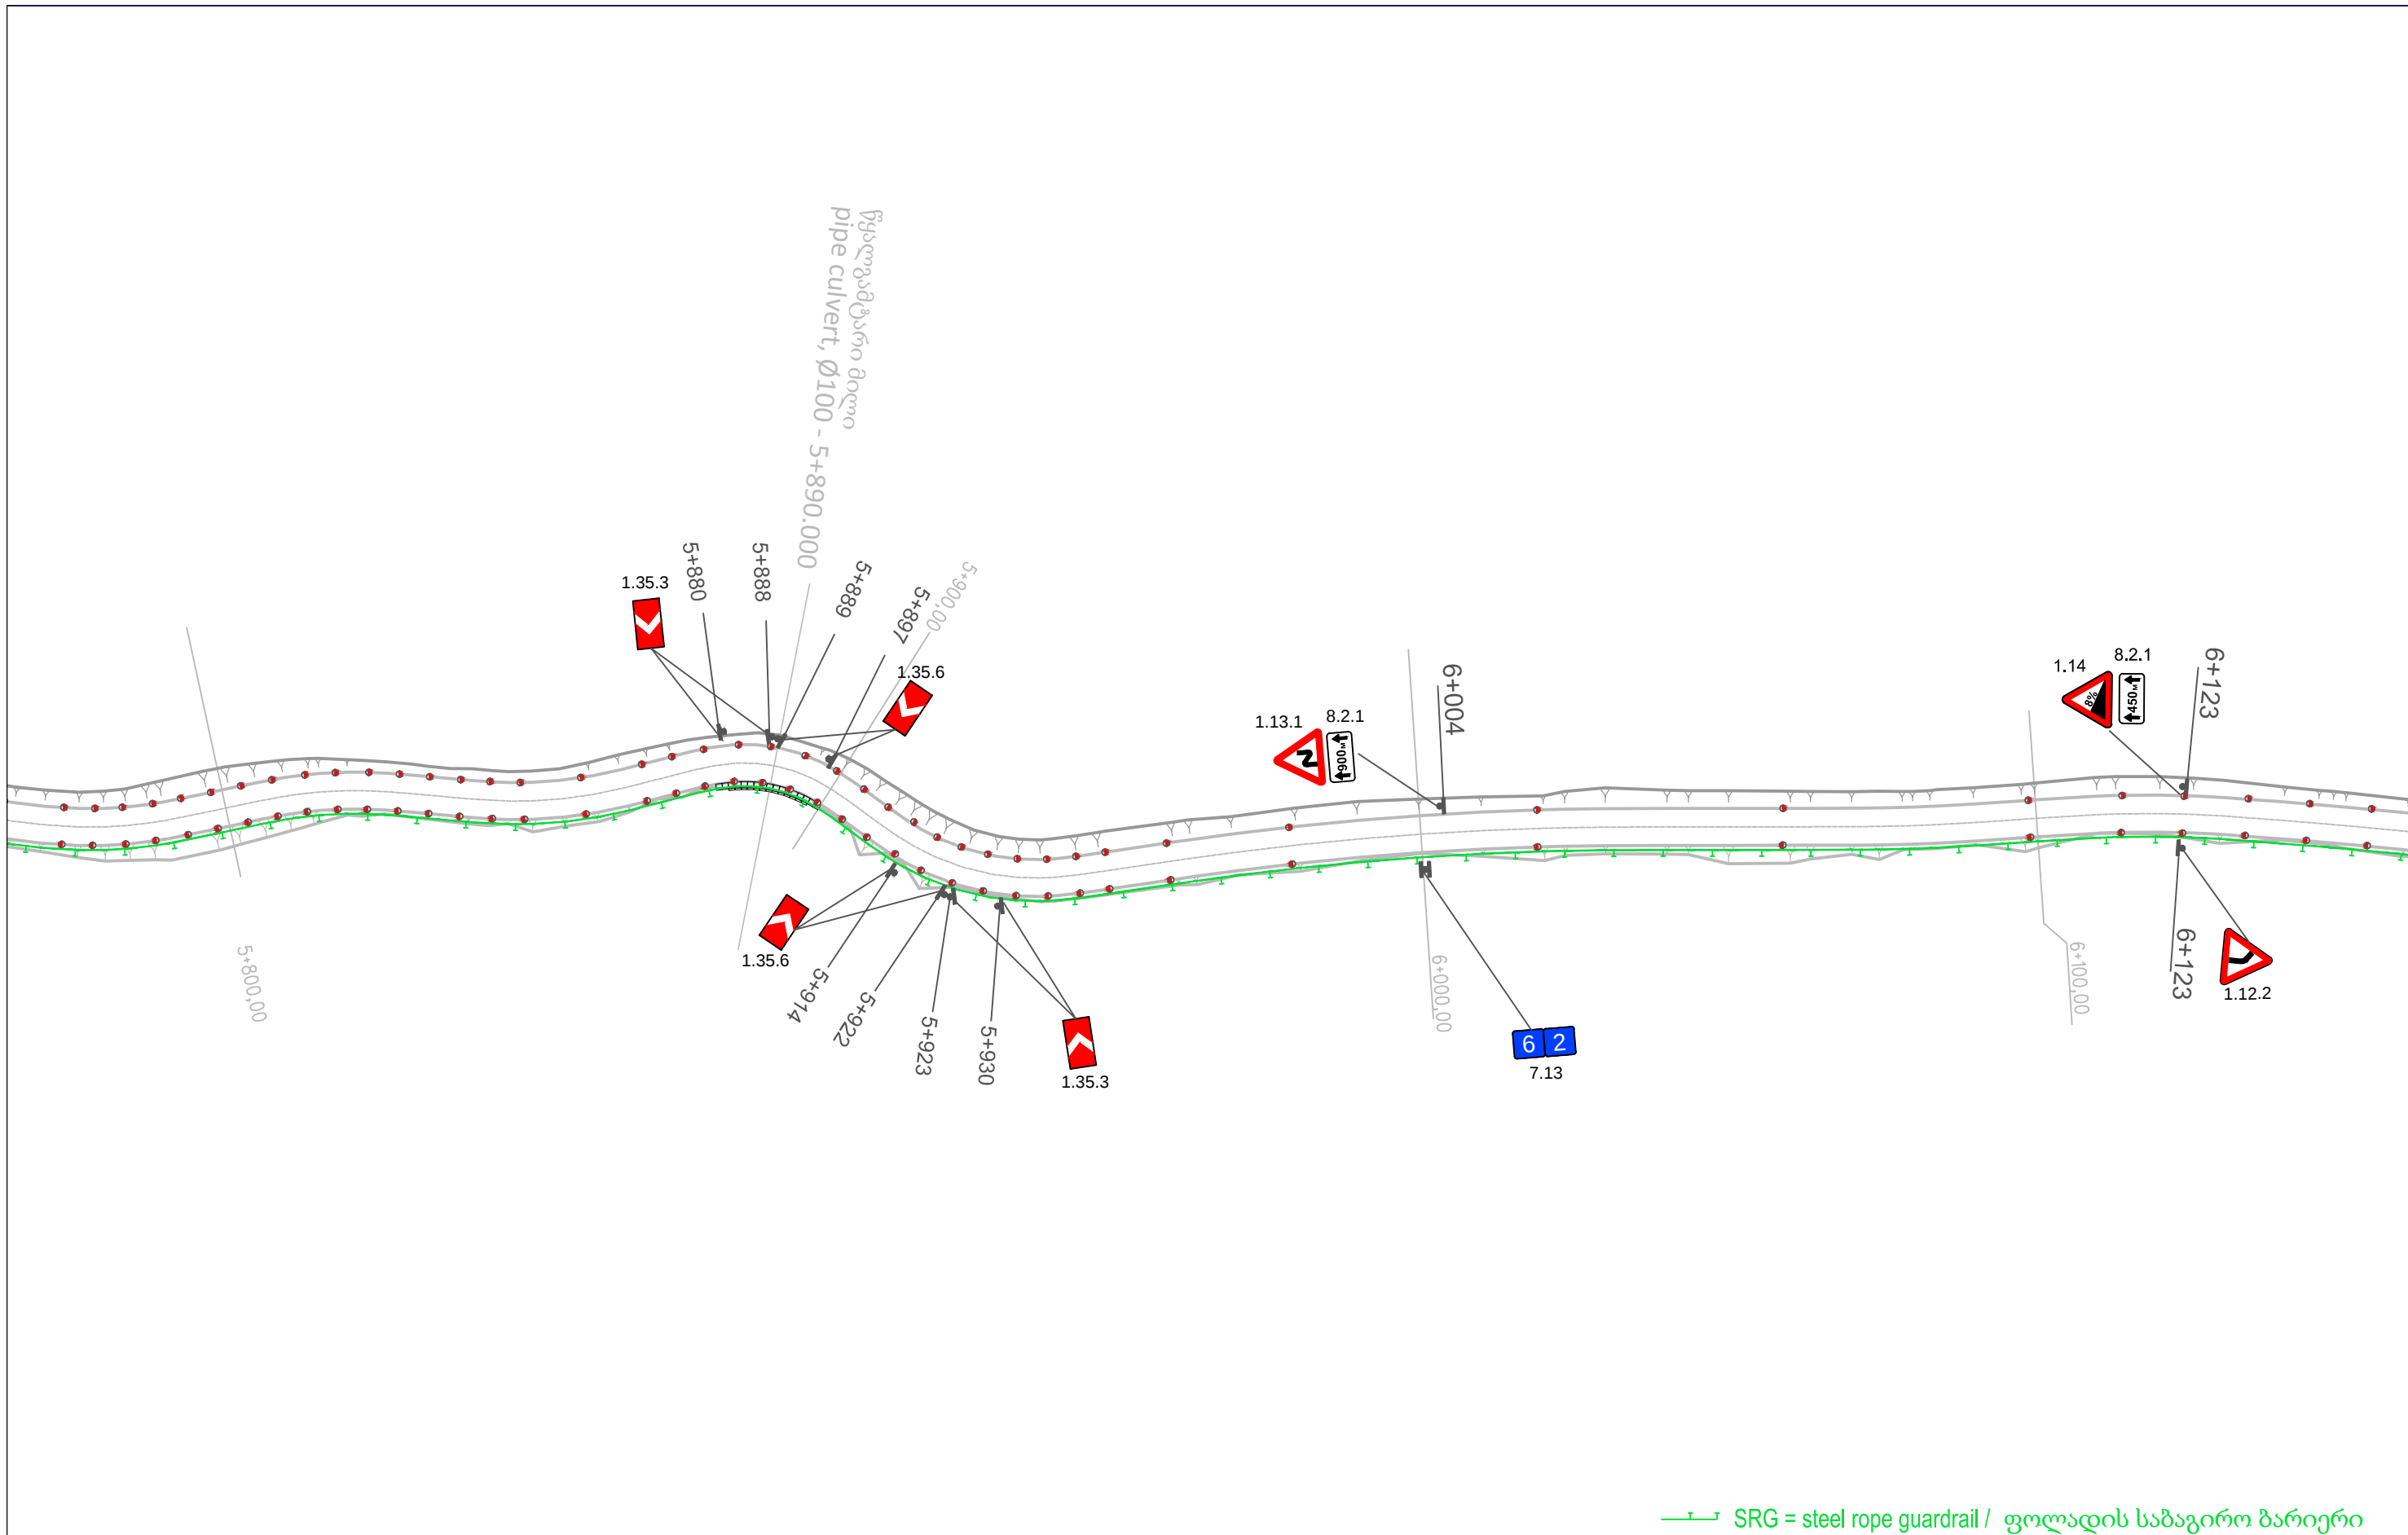

— SRG = steel rope guardrail / ფოლადის საბაგირო ბარიერი


Client: Ministry of Regional Development and Infrastructure of Georgia Road department of Georgia	Structure: KARKUCHA - JUTA Title: TRAFFIC SIGNALIZATION AND EQUIPMENT km5+780 - km6+140		დამკვეთი: საქართველოს რეგიონული განვითარებისა და ინფრასტრუქტურის სამინისტროს საავტომობილო გზების დეპარტამენტი		ობიექტი: კარკუჩა-ჯუტა სათაური: საბზაო ნიშნები და აღჭურვილობა კმ5+780 - კმ6+140	
	Design level: Detailed design	Date: July 2017.	პროექტი: თელავის, ახმეტის, ღუშეთის და ყაზბეგის მუნიციპალიტეტების ტერიტორიებზე გასავალი სნო-ჯუტა-როშკა-შათილი-ომალ-ხადორის ხეობა-ბაწარა -ახმეტის მიმართულ გზით საავტომობილო გზების მოწოდება-რეკონსტრუქციის სამუშაოებისთვის საჭირო საპროექტო მომსახურების გაწევა		პროექტის ტიპი: დეტალური პროექტი	თარიღი: ივლისი 2017.
	Original drawing size: A3(297x420)	Scale: 1:1000			ორიგინალი ნახაზის ზომა: A3(297x420)	მასშტაბი: 1:1000
Project: Procurement of Design Service for Roads Design and Reconstruction Works towards Sno-Juta-Roshka-Shatili-Omal-Khadori gorge-Batsara - Akhmeta direction, Crossing the Territories of Telavi, Akhmeta, Dusheti and Kazbegi Municipalities	Code drawing: TSE CL 100-017		ჩელე დრავინგ: TSE CL 100-017			




Client: Ministry of Regional Development and Infrastructure of Georgia Road department of Georgia	Structure: KARKUCHA - JUTA Title: TRAFFIC SIGNALIZATION AND EQUIPMENT km6+140 - km6+500		დამკვეთი: საქართველოს რეგიონული განვითარებისა და ინფრასტრუქტურის სამინისტროს საავტომობილო გზების დეპარტამენტი		ობიექტი: კარკუჩა-ჯუტა სათაური: საზოგადოებრივი და ავტომობილო გზების	
	Design level: Detailed design	Date: July 2017.	პროექტი: თელავის, ახმეტის, დუშეთის და ყაზბეგის მუნიციპალიტეტების ტერიტორიებზე გასასვლელი სნო-ჯუტა-როშკა-შათილი-ომალის ხეობა-ბაწარა -ახმეტის მიმართულებით საავტომობილო გზების მოწყობისა-რეკონსტრუქციის სამუშაოებისთვის საჭირო საპროექტო მომსახურების გაწევა		პროექტის ტიპი: ფუნქციონირების პროექტი	თარიღი: ივლისი 2017.
	Original drawing size: A3(297x420)	Scale: 1:1000			ორიგინალი ნახაზის ზომა: A3(297x420)	მასშტაბი: 1:1000
Project: Procurement of Design Service for Roads Design and Reconstruction Works towards Sno-Juta-Roshka-Shatili-Omal-Khadori gorge-Batsara - Akhmeta direction, Crossing the Territories of Telavi, Akhmeta, Dusheti and Kazbegi Municipalities	Code drawing: TSE CL 100-018		ჩელე ღრევი: TSE CL 100-018			




Client: Ministry of Regional Development and Infrastructure of Georgia Road department of Georgia	Structure: KARKUCHA - JUTA Title: TRAFFIC SIGNALIZATION AND EQUIPMENT km6+500 - km6+860		დაგეგვით: საქართველოს რეგიონული განვითარებისა და ინფრასტრუქტურის სამინისტროს საავტომობილო გზების დეპარტამენტი		ობიექტი: კარკუჩა-ჯუტა სათაური: საბაგირო ფოლადის საბაგირო ბარიერი	
	Design level: Detailed design	Date: July 2017.	პროექტი: თბილისის, ახმეტის, დუშეთის და ქაზბეგის მუნიციპალიტეტების ტერიტორიებზე გასასვლელი სარკინიგზო-ტრასა-შატილი-ომალო-ახმეტის ხეობა-ბაწარა -ახმეტის მიმართულებით საავტომობილო გზების მოწყობისა და რეკონსტრუქციის სამუშაოებისთვის საჭირო საპროექტო მომსახურების გაწევა		პროექტის თიკი: დეტალური პროექტი	თარიღი: ივლისი 2017.
	Original drawing size: A3(297x420)	Scale: 1:1000			ორიგინალი ნახაზის ზომა: A3(297x420)	მასშტაბი: 1:1000
Project: Procurement of Design Service for Roads Design and Reconstruction Works towards Sno-Juta-Roshka-Shatili-Omalo-Khadori gorge-Batsara - Akhmeta direction, Crossing the Territories of Telavi, Akhmeta, Dusheti and Kazbegi Municipalities			Code drawing: TSE CL 100-019		ჩელეფი ღრეწიბ: TSE CL 100-019	

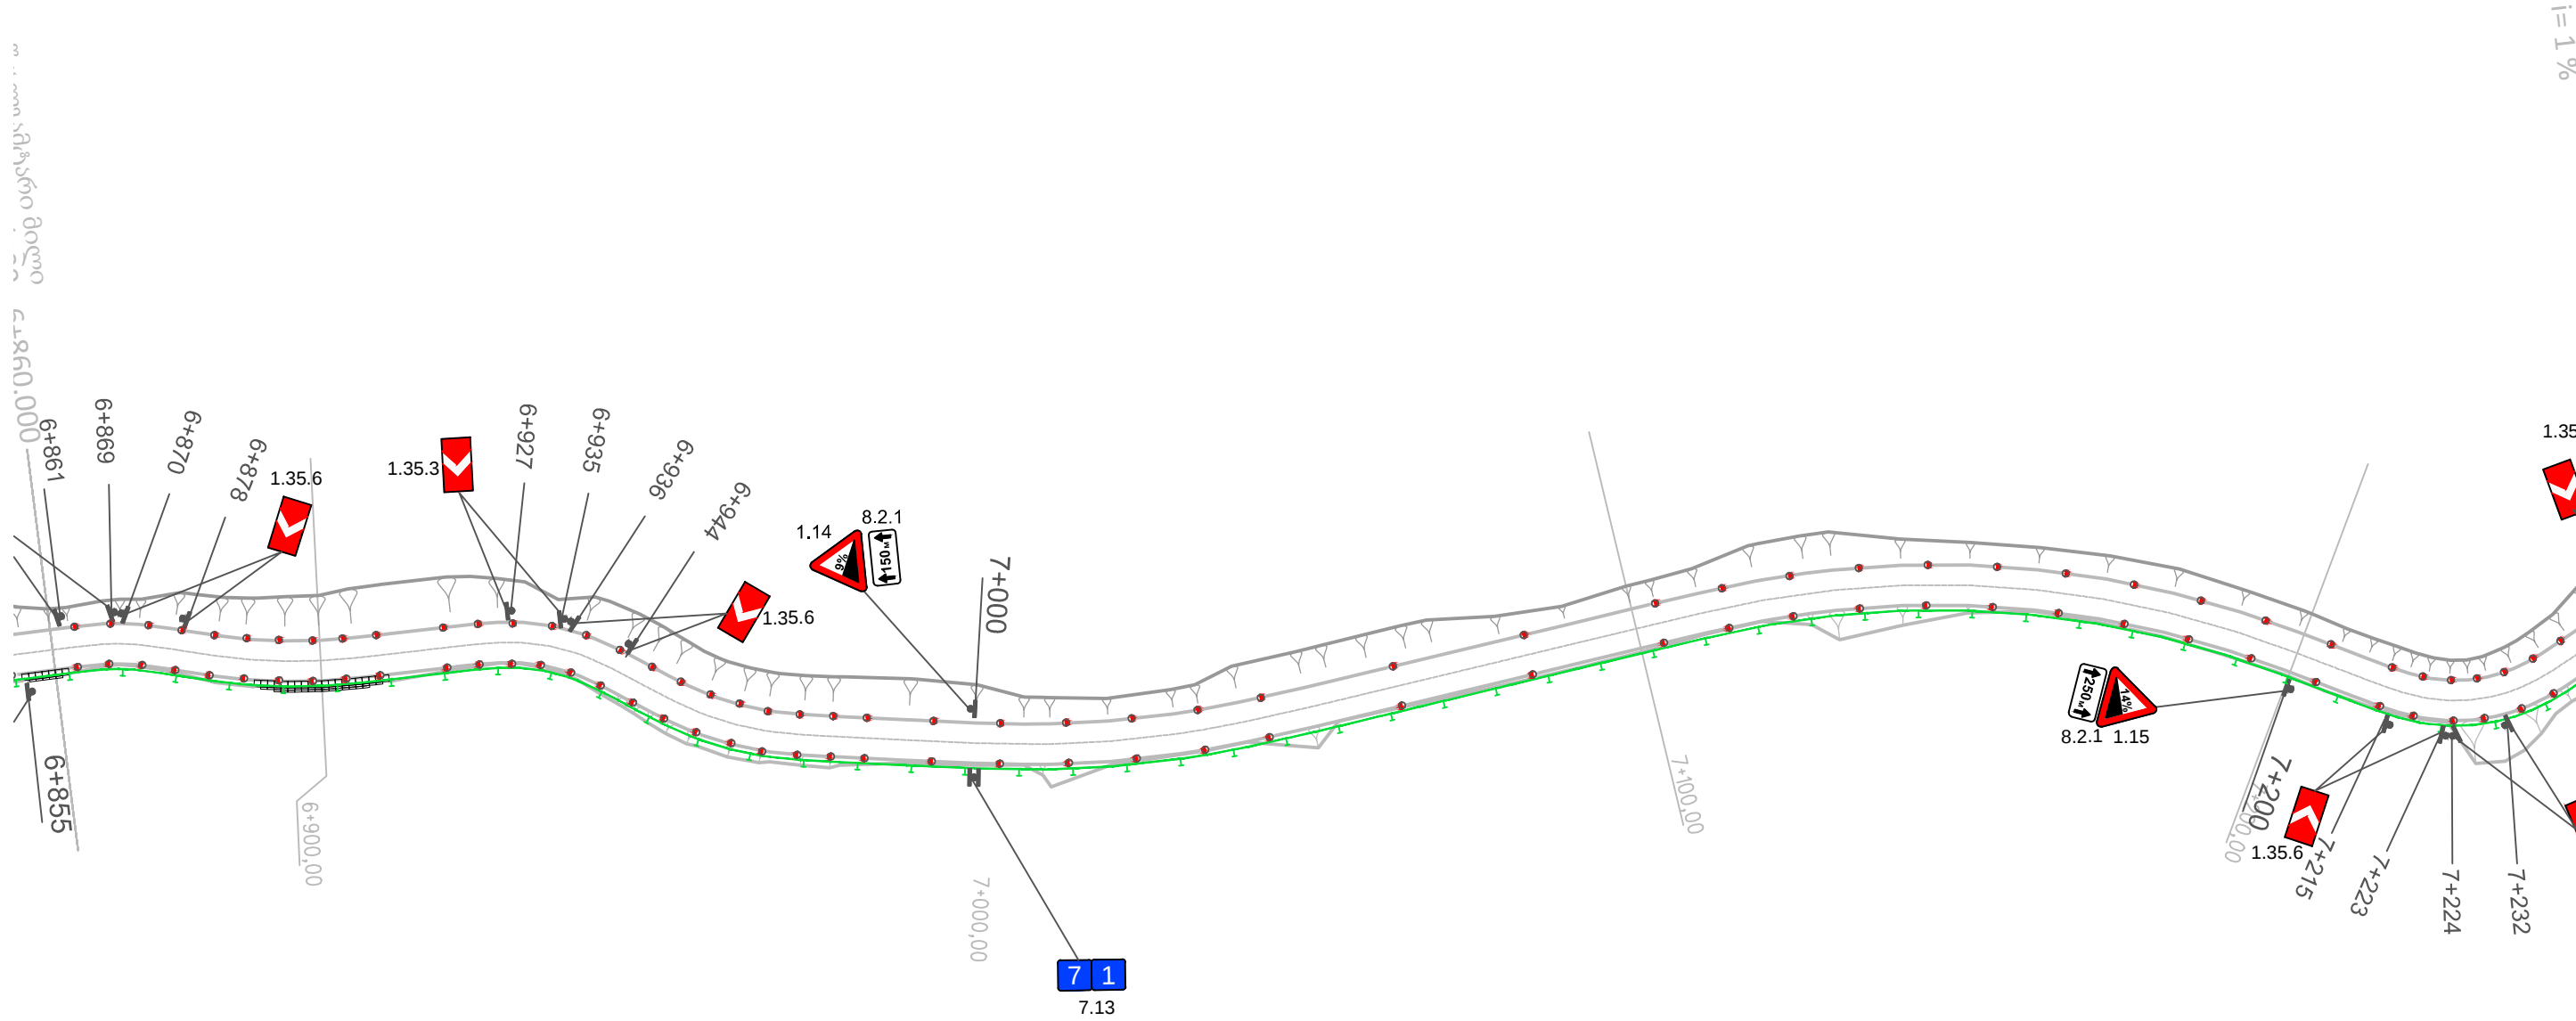


Client: Ministry of Regional Development and Infrastructure of Georgia Road department of Georgia	Structure: KARKUCHA - JUTA Title: TRAFFIC SIGNALIZATION AND EQUIPMENT km6+860 - km7+220		დამკვეთი: საქართველოს რეგიონული განვითარებისა და ინფრასტრუქტურის სამინისტროს საავტომობილო გზების დეპარტამენტი	ობიექტი: კარკუჩა-ჯუტა სათაური: საბაგირო ნიშნები და აღჭურვილობა კმ6+860 - კმ7+220	
Project: Procurement of Design Service for Roads Design and Reconstruction Works towards Sno-Juta-Roshka-Shatili-Omal-Khadori gorge-Batsara - Akhmeta direction, Crossing the Territories of Telavi, Akhmeta, Dusheti and Kazbegi Municipalities	Design level: Detailed design	Date: July 2017.	პროექტი:თელავის, ახმეტის, ღუშეთის და ყაზბეგის მუნიციპალიტეტების ტერიტორიებზეგაგამავალი სნო-ჯუტა-როშკა-შატილი-ომალ-ხადორის ხეობა-ბაწარა -ახმეტის მიმართულებით საავტომობილო გზების მოწყობისა და რეკონსტრუქციის სამუშაოებისთვის საჭირო საპროექტო მომსახურების გაწევა	პროექტის ტიპი:ფოტალური პროექტი	თარიღი: ივლისი 2017.
	Original drawing size: A3(297x420)	Scale: 1:1000		ორიგინალი ნახაზის ზომა: A3(297x420)	მასშტაბი: 1:1000
	Code drawing: TSE CL 100-020			ჩელე ღრეწიბ: TSE CL 100-020	

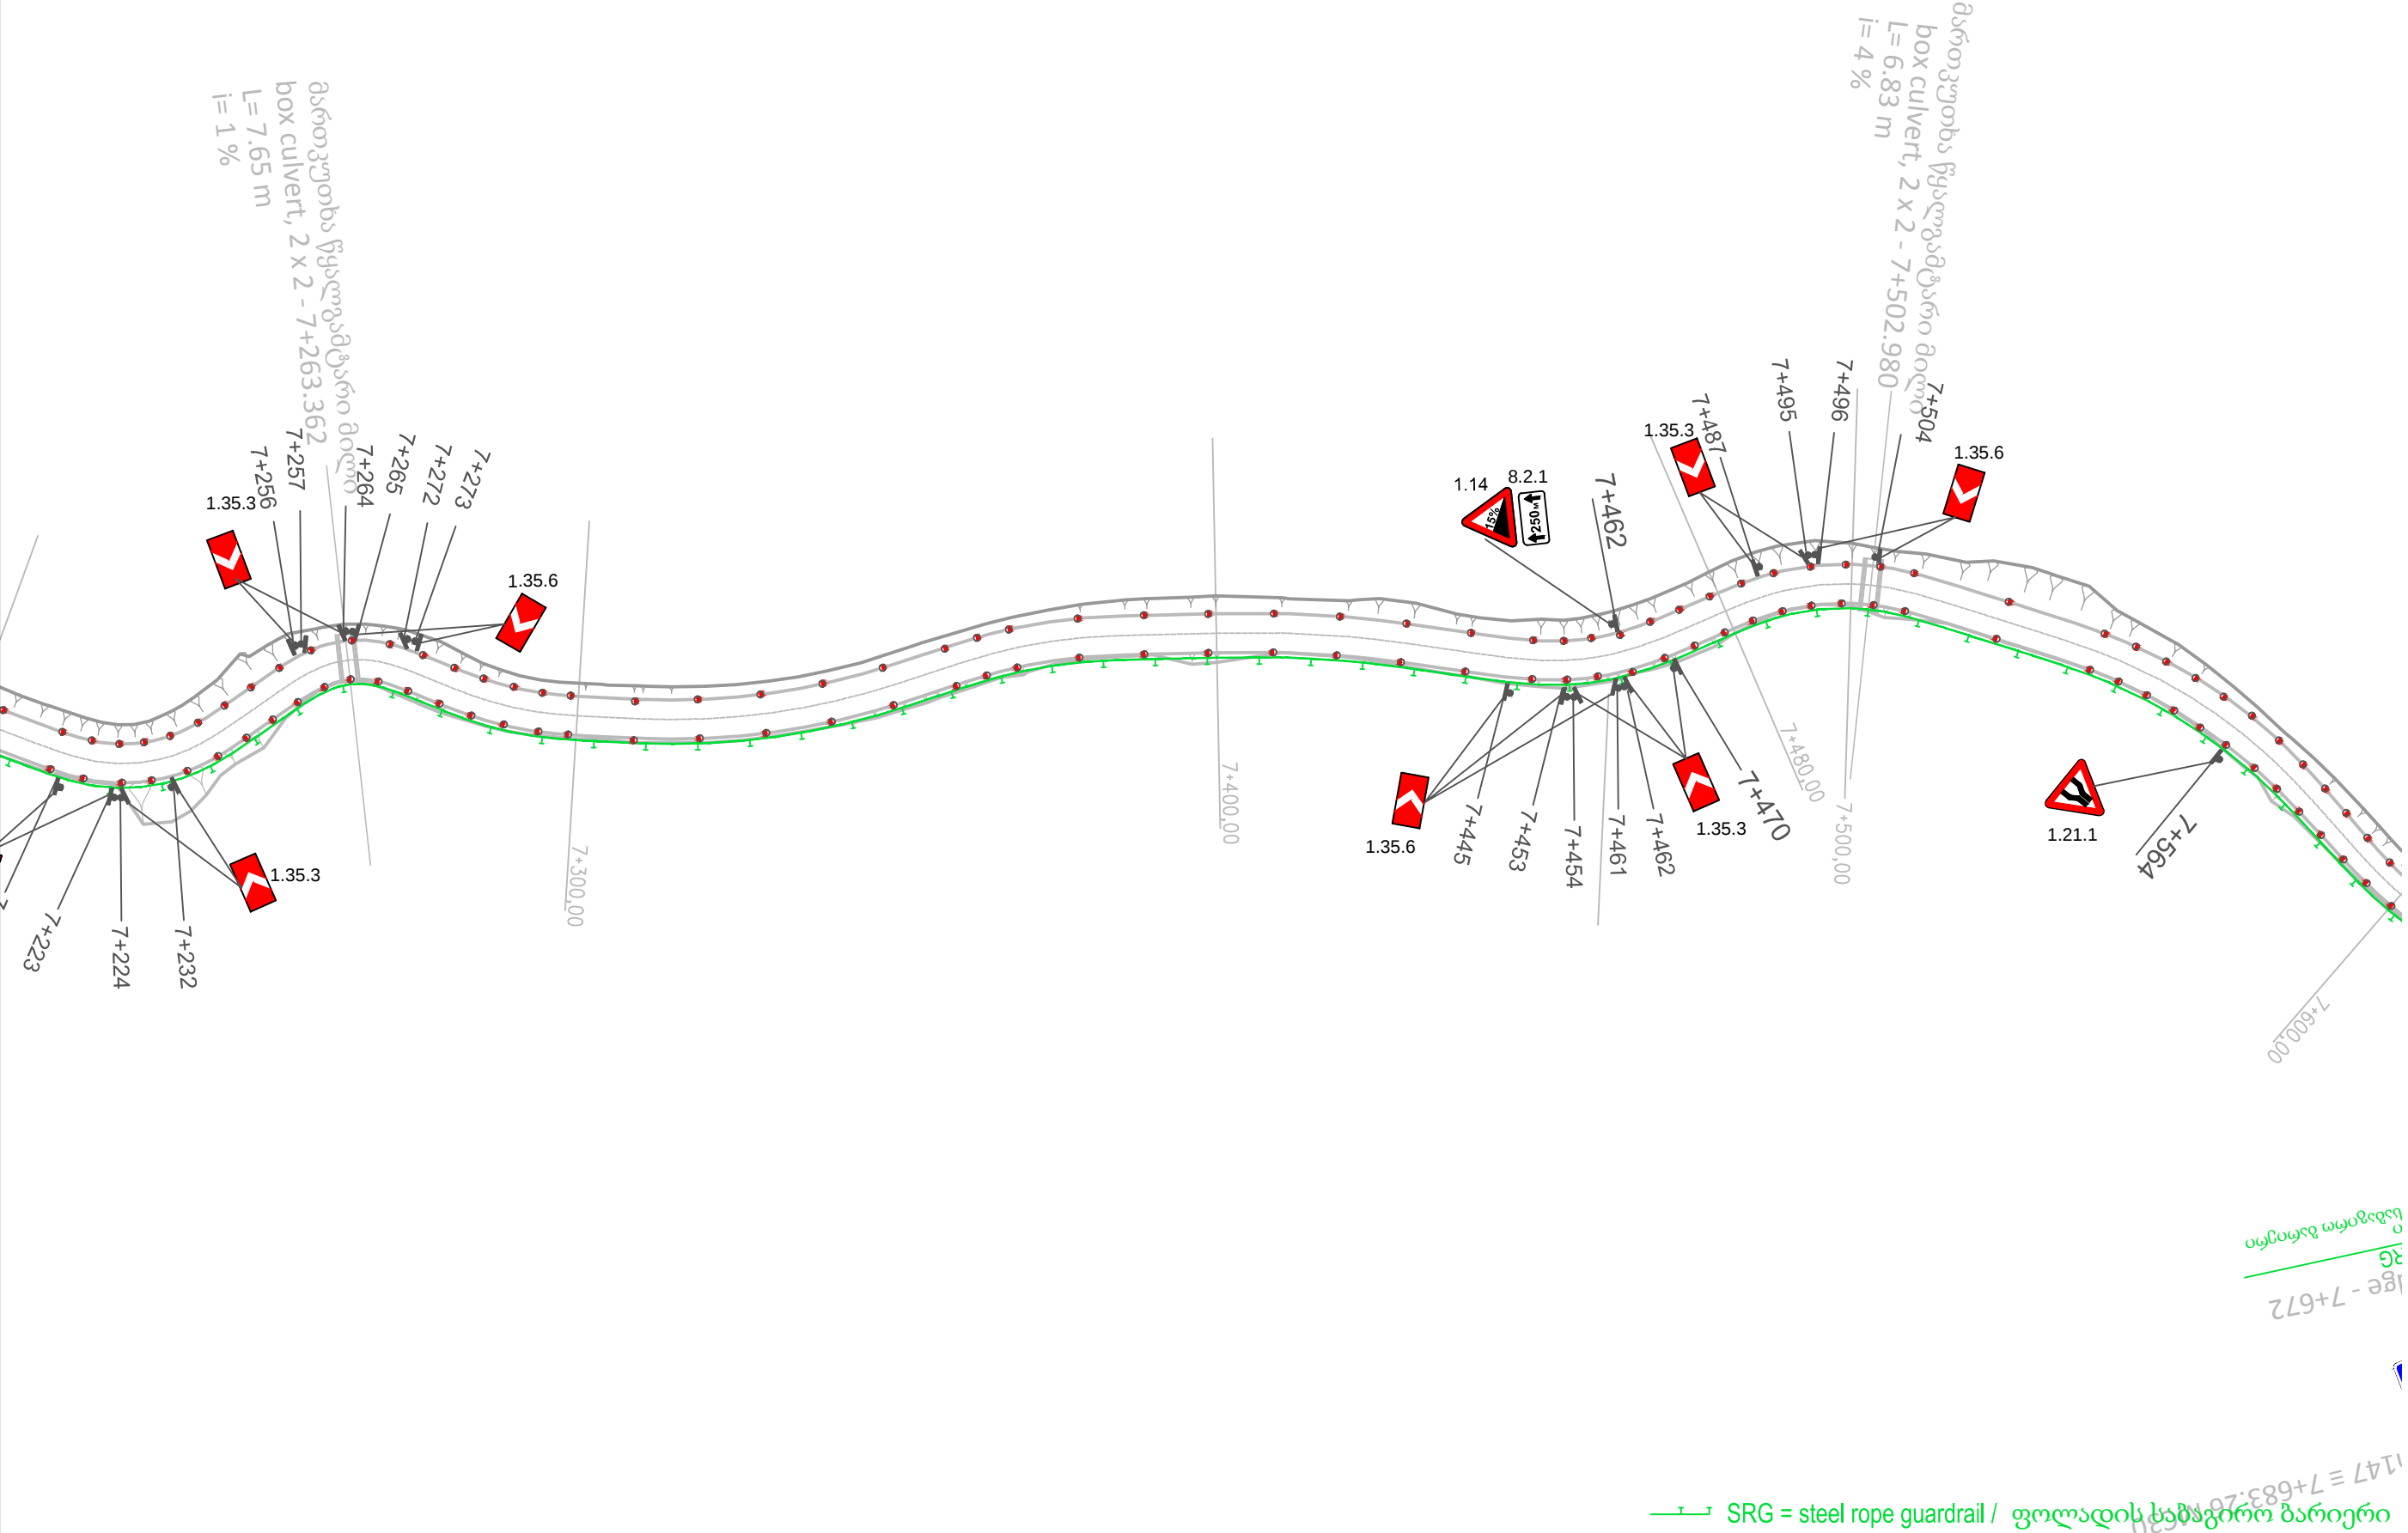

Client: Ministry of Regional Development and Infrastructure of Georgia Road department of Georgia	Structure: KARKUCHA - JUTA Title: TRAFFIC SIGNALIZATION AND EQUIPMENT km7+220 - km7+580		დაგეგვით: საქართველოს რეგიონული განვითარებისა და ინფრასტრუქტურის სამინისტროს საავტომობილო გზების დეპარტამენტი		ობიექტი: კარკუჩა-ჯუტა სათაური: საბაგირო ბარიერი და ალგორითმები 387+220 - 387+580	
	Design level: Detailed design	Date: July 2017.	პროექტი: თელავის, ახმეტის, დუშეთის და ყაზბეგის მუნიციპალიტეტების ტერიტორიებზე გასასვლელი სარკინიგზო-საავტომობილო-საფეხქვეშა გზების მიმართულებით საავტომობილო გზების მოწყობისა და რეკონსტრუქციის სამუშაოებისთვის საჭირო საპროექტო მომსახურების გაწევა		პროექტის ტიპი: ფუნქციონალური პროექტი	თარიღი: ივლისი 2017.
	Original drawing size: A3(297x420)	Scale: 1:1000			ორიგინალი ნახაზის ზომა: A3(297x420)	მასშტაბი: 1:1000
Project: Procurement of Design Service for Roads Design and Reconstruction Works towards Sno-Juta-Roshka-Shatili-Omal-Khadori gorge-Batsara - Akhmeta direction, Crossing the Territories of Telavi, Akhmeta, Dusheti and Kazbegi Municipalities			Code drawing: TSE CL 100-021			ჩელეფი ღრეწიბ: TSE CL 100-021

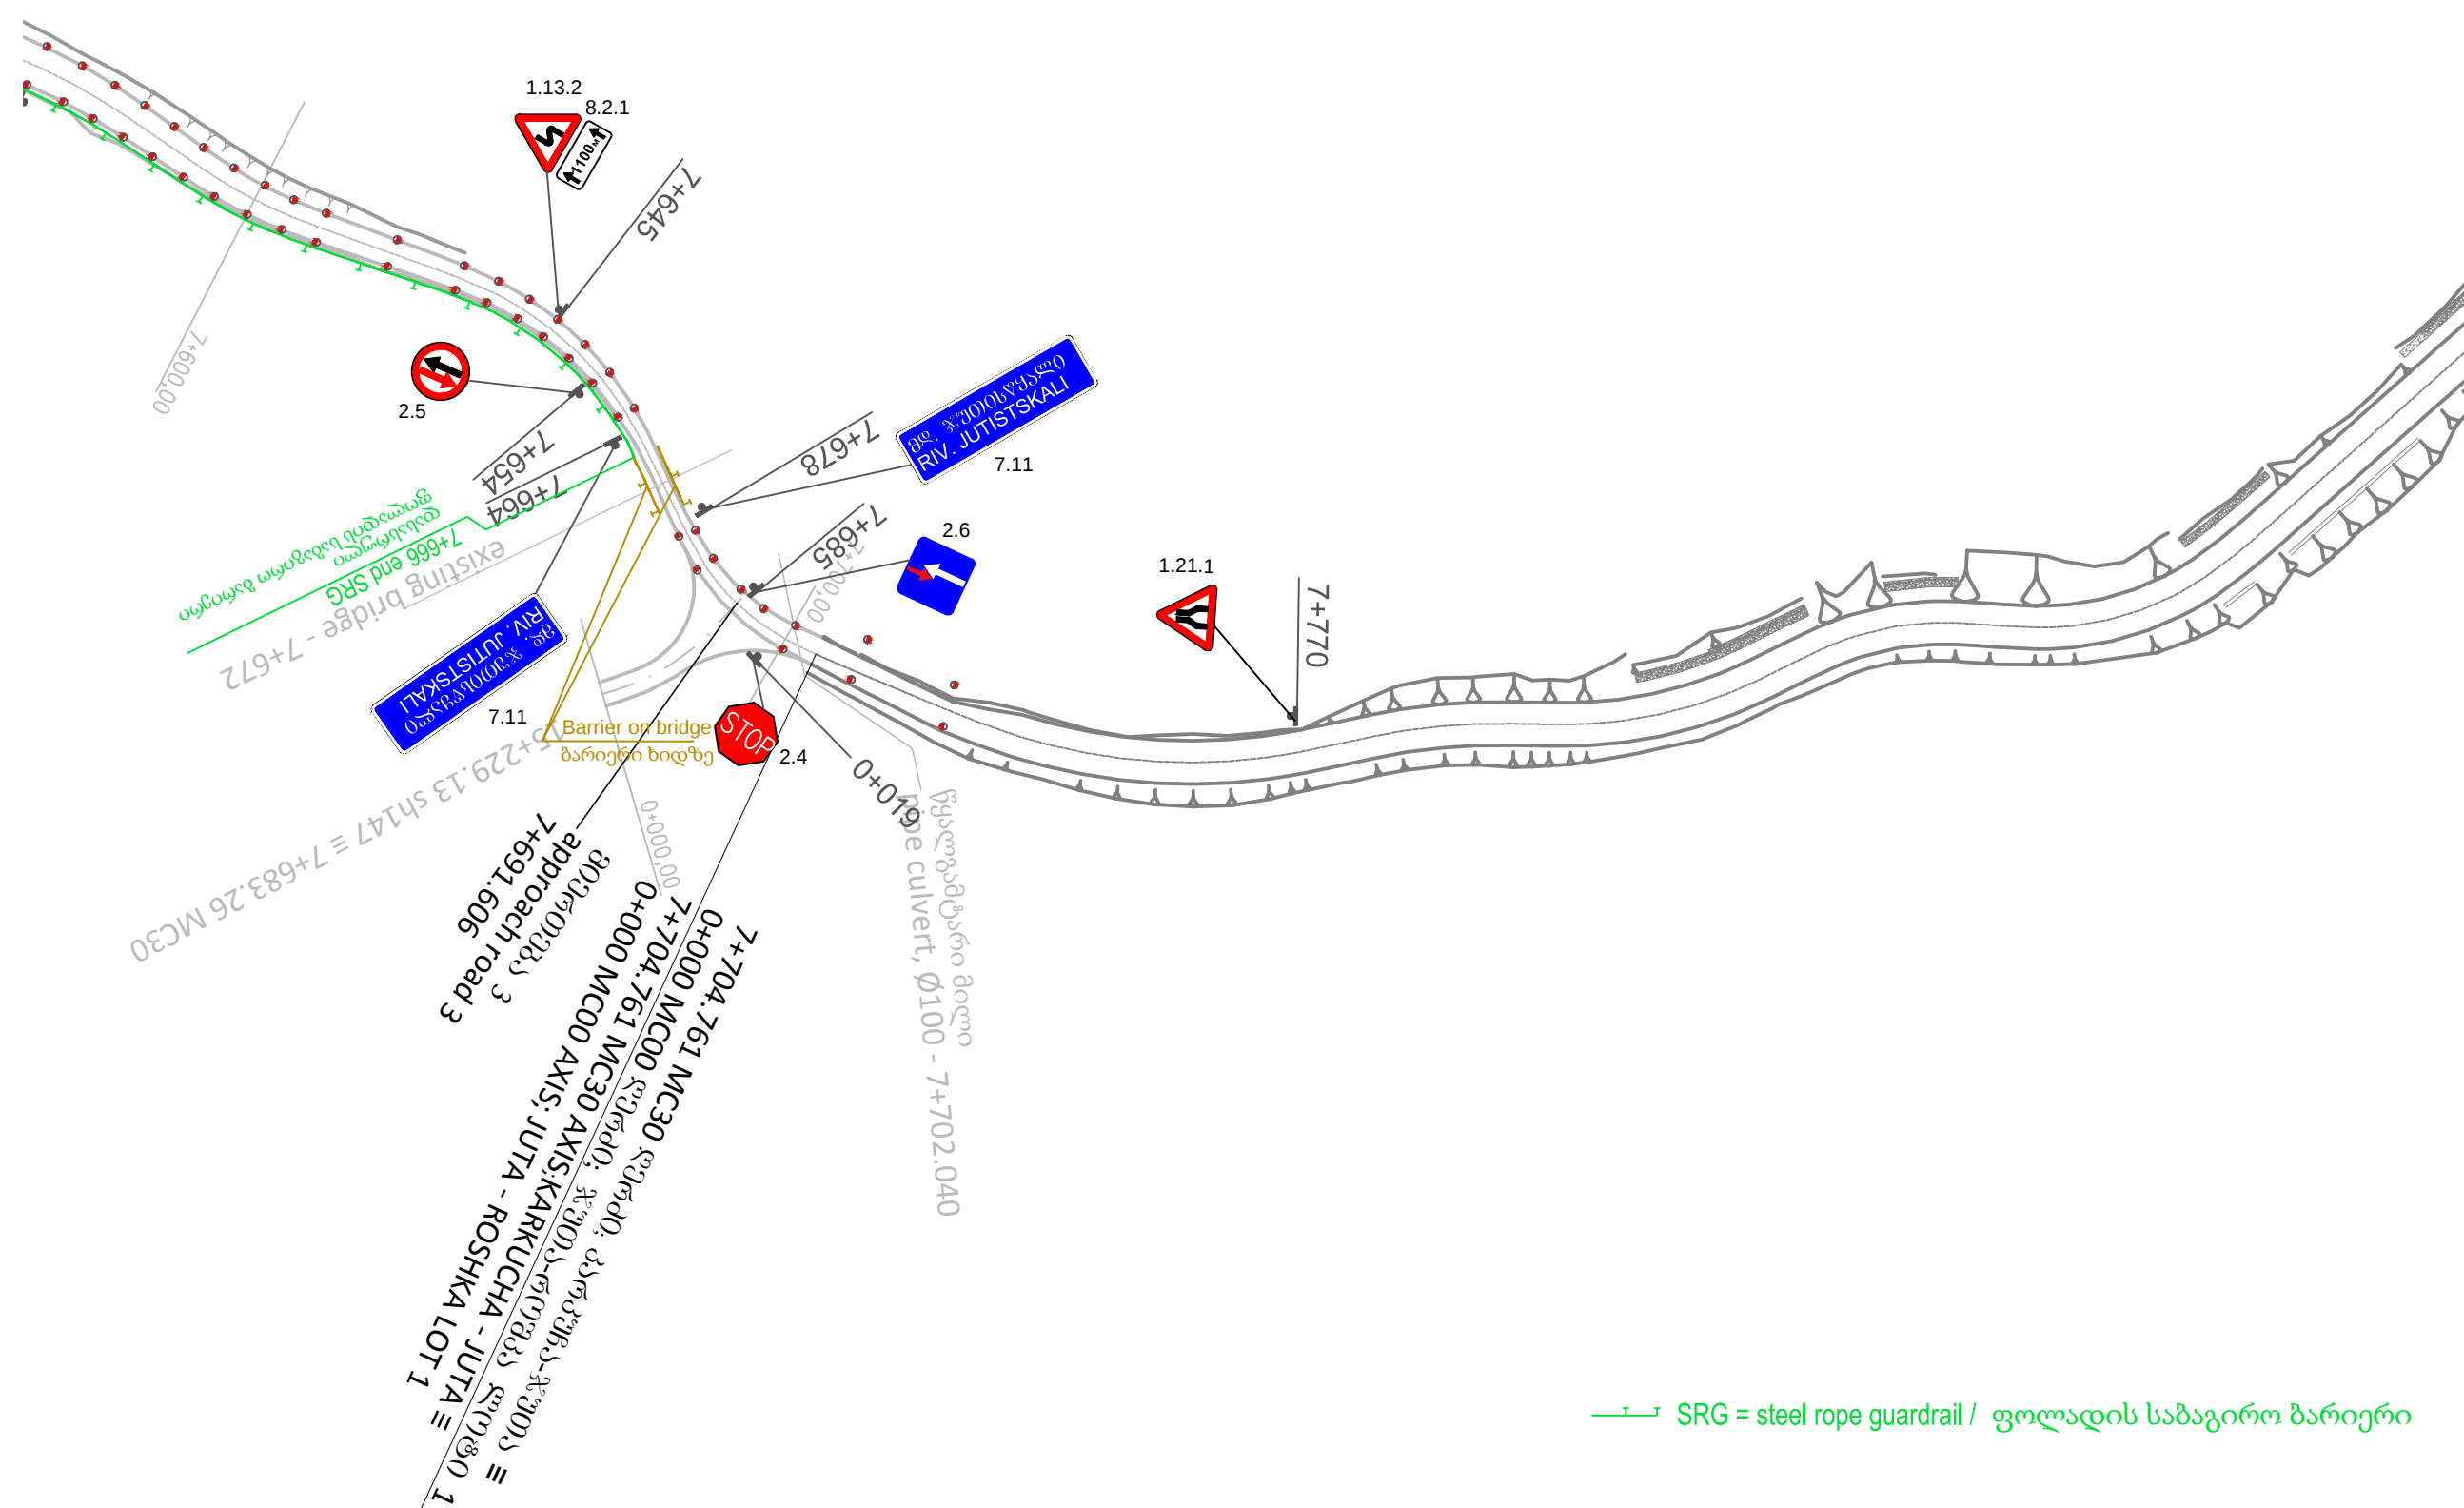




Client: Ministry of Regional Development and Infrastructure of Georgia Road department of Georgia	Structure: KARKUCHA - JUTA Title: TRAFFIC SIGNALIZATION AND EQUIPMENT km7+580 - km7+700		დაგეგვით: საქართველოს რეგიონული განვითარებისა და ინფრასტრუქტურის სამინისტროს საავტომობილო გზების დეპარტამენტი		ობიექტი: კარკუჩა-ჯუტა სათაური: საბაგირო ფოლადის საბაგირო ბარიერი კმ7+580 - კმ7+700	
	Design level: Detailed design	Date: July 2017.	პროექტი: თელავის, ახმეტის, დუშეთის და ყაზბეგის მუნიციპალიტეტების ტერიტორიებზე განთავსებული სნო-ჯუტა-როშკა-შათილი-ომალ-ხადორის ხეობა-ბაწარა -ახმეტის მიმართულებით საავტომობილო გზების მოწყობისა-რეკონსტრუქციის სამუშაოებისთვის საჭირო საპროექტო მომსახურების გაწევა		პროექტის ტიპი: ფუნქციონალური პროექტი	თარიღი: ივლისი 2017.
	Original drawing size: A3(297x420)	Scale: 1:1000			ორიგინალი ნახაზის ზომა: A3(297x420)	მასშტაბი: 1:1000
Project: Procurement of Design Service for Roads Design and Reconstruction Works towards Sno-Juta-Roshka-Shatili-Omal-Khadori gorge-Batsara - Akhmeta direction, Crossing the Territories of Telavi, Akhmeta, Dusheti and Kazbegi Municipalities	Code drawing: TSE CL 100-022				ჩულები ღირებულება: TSE CL 100-022	

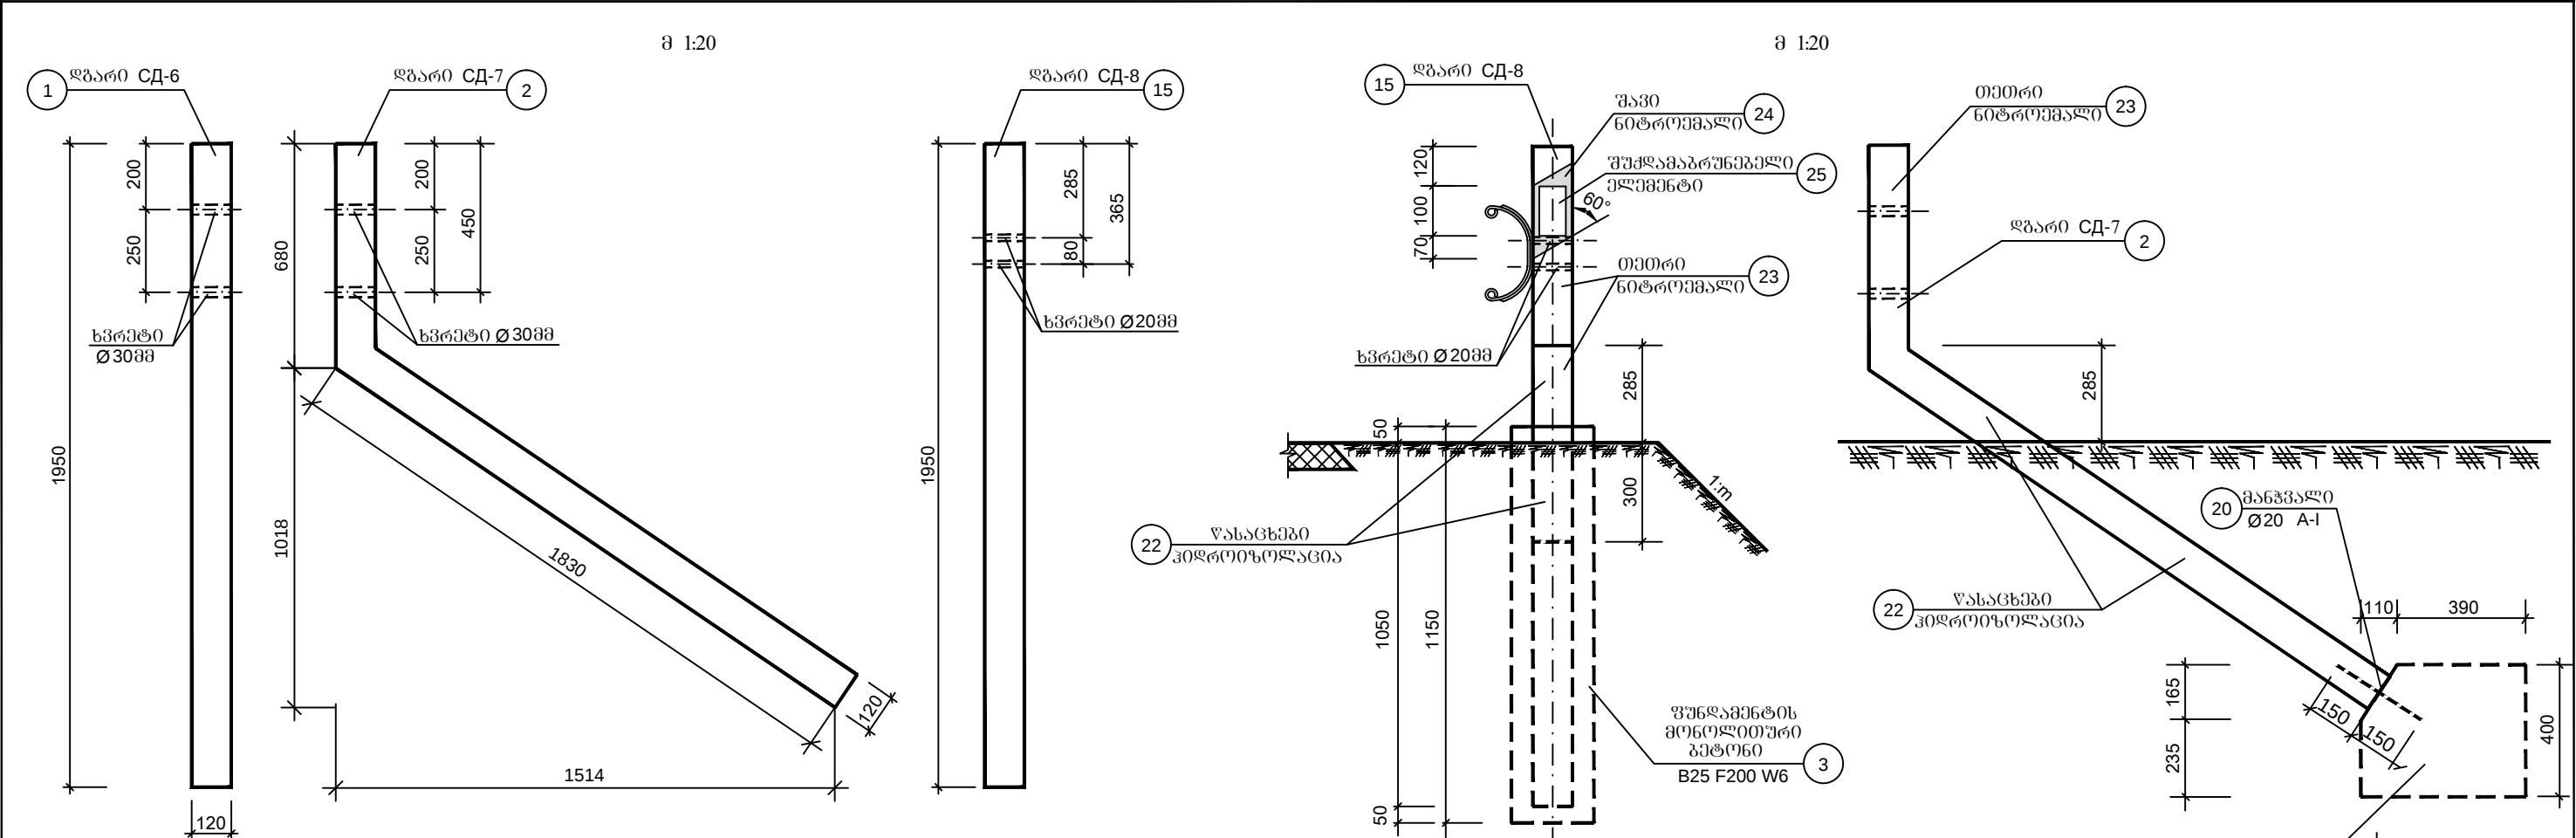


პოზიცი		ღახახელებ	ბან(ო-მი)ლებ	რა(ო)დ(ო)ბ	შენიშვნა
საშენი მონტაჟი	1	ღბარი CD-6 ლითონის კვადრატული	ც/კ	1/41.89	120 x120მმ 6-მმ L=1950 გრძ.
	2	ღბარი CD-7 ლითონის კვადრატული	ც/კ	1/53.91	120 x120მმ 6-მმ L=2510 გრძ.
	3	შენიშვნის მონოლითური ბეტონი	ც/მ ³	1/0.07	250 x250 x1150 მმ B25 F200 W6
	4	საბრჯენი მონოლითური ბეტონი	ც/მ ³	1/0.1	500 x400 x400 მმ B25 F200 W6
	21	ღბარების (CD-6,CD-7) შენება მონოლითური ბეტონით	მ ³	0.05	B25 F200 W6
	22	წახსენები კიბრირებულია ცხელი ბიტუმიტ ორჯერ	მ ²	1.3	
	23	ღბარების (CD-6,CD-7) შენება თეთრი ნიტროუმალით	მ ²	0.9	
	20	განვანალი Ø20 A-I L=300 მმ	ც/კ	1/0.74	
მუშა მონტაჟი	15	ღბარი CD-8 ლითონის კვადრატული	ც/კ	1/41.89	120 x120მმ 6-მმ L=1950 გრძ.
	3	შენიშვნის მონოლითური ბეტონი	ც/მ ³	1/0.07	250 x250 x1150 მმ B25 F200 W6
	21	ღბარის (CD-8) შენება მონოლითური ბეტონით	მ ³	0.025	B25 F200 W6
	22	წახსენები კიბრირებულია ცხელი ბიტუმიტ ორჯერ	მ ²	0.3	
	23	ღბარის (CD-8) შენება თეთრი ნიტროუმალით	მ ²	0.4	
	24	ღბარის (CD-8) შენება შპსი ნიტროუმალით	მ ²	0.06	
	25	შპსი ნიტროუმალის ელემენტი	ც	2	150 x80 მმ

Client: Ministry of Regional Development and Infrastructure of Georgia Road department of Georgia		Structure: KARKUCHA - JUTA Title: PROTECTIVE BARRIER (STEEL ROPE GUARDRAIL) DETAILS		ღამკვეთი:საქართველოს რეგიონული განვითარებისა და ინფრასტრუქტურის სამინისტროს საავტომობილო გზების დეპარტამენტი		ობიექტი: კარკუჩა-ჯუტა სათაური: დამცავი ბარიერი (ფოლადის საბეჭო მცველი) დეტალები	
Project: Procurement of Design Service for Roads Design and Reconstruction Works towards Sno-Juta-Roshka-Shatili-Omallo-Khadori gorge-Batsara - Akhmeta direction, Crossing the Territories of Telavi, Akhmeta, Dusheti and Kazbegi Municipalities		Design level: Detailed design	Date: July 2017.	პროექტი:თელავის, ახმეტის, დუშეთის და ყაზბეგის მუნიციპალიტეტების ტერიტორიებზეგანგებულ სო-ჯუტა-როშკა-შატილი-ომალი-ხადორის ხეობა-ბაწარა -ახმეტის მიმართულებით საავტომობილო გზების მშენებლობა-რეკონსტრუქციის სამუშაოებისთვის საბირთო საპროექტო მომსახურების გაწევა		პროექტის ტიპი:ღიალური პროექტი	თარიღი: ივლისი 2017.
		Original drawing size: A3(297x420)	Scale: 1:10; 1:20			ორიგინალი ნახაზის ზომა:A3(297x420)	მასშტაბი: 1:10; 1:20
		Code drawing: TSE CL 100-024				ნახაზის კოდი: TSE CL100-024	

∂ 1:2.5

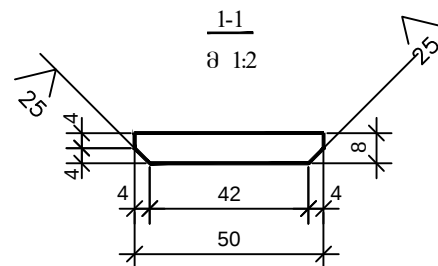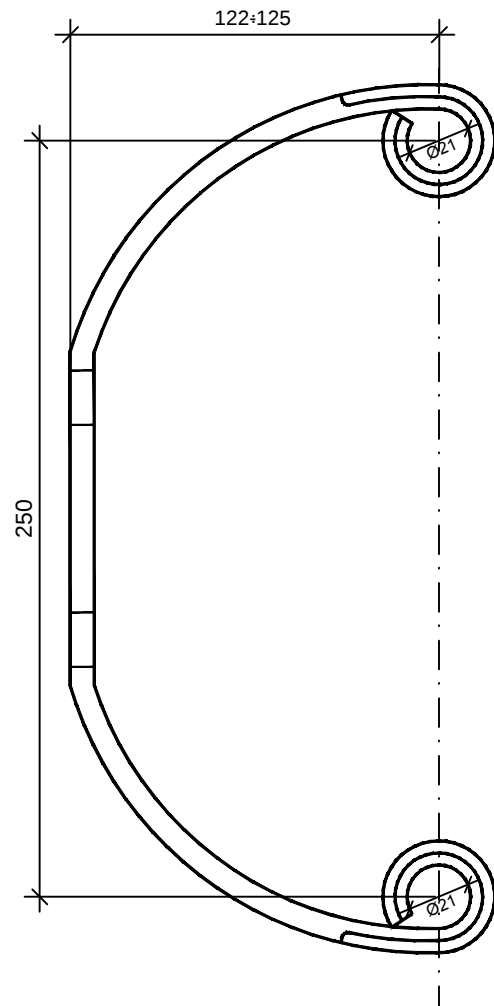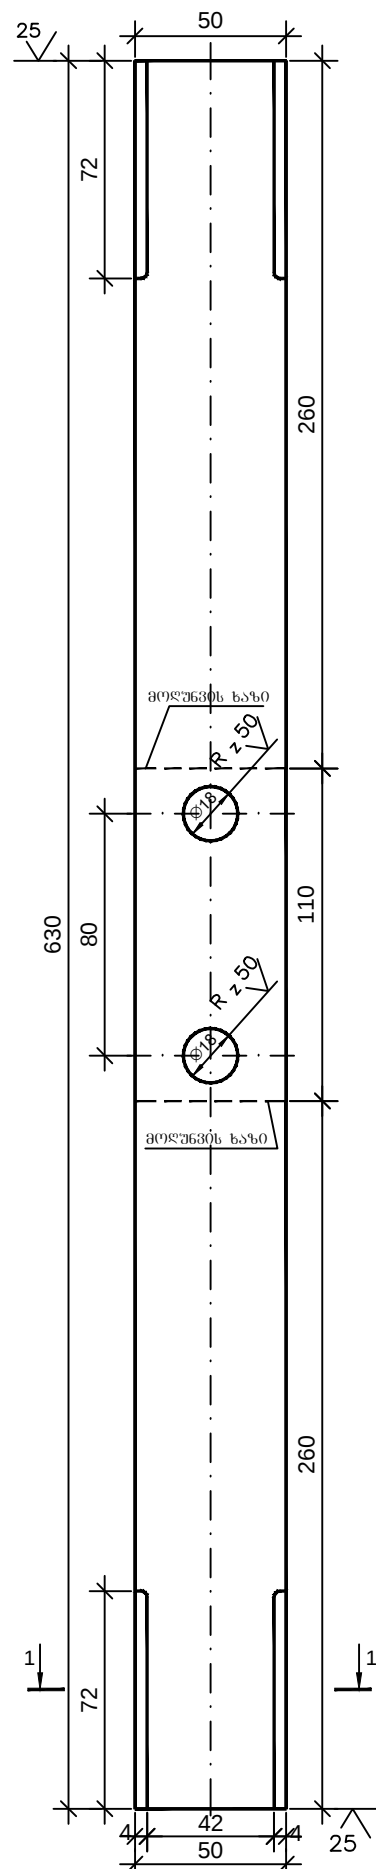


၁ 1:2


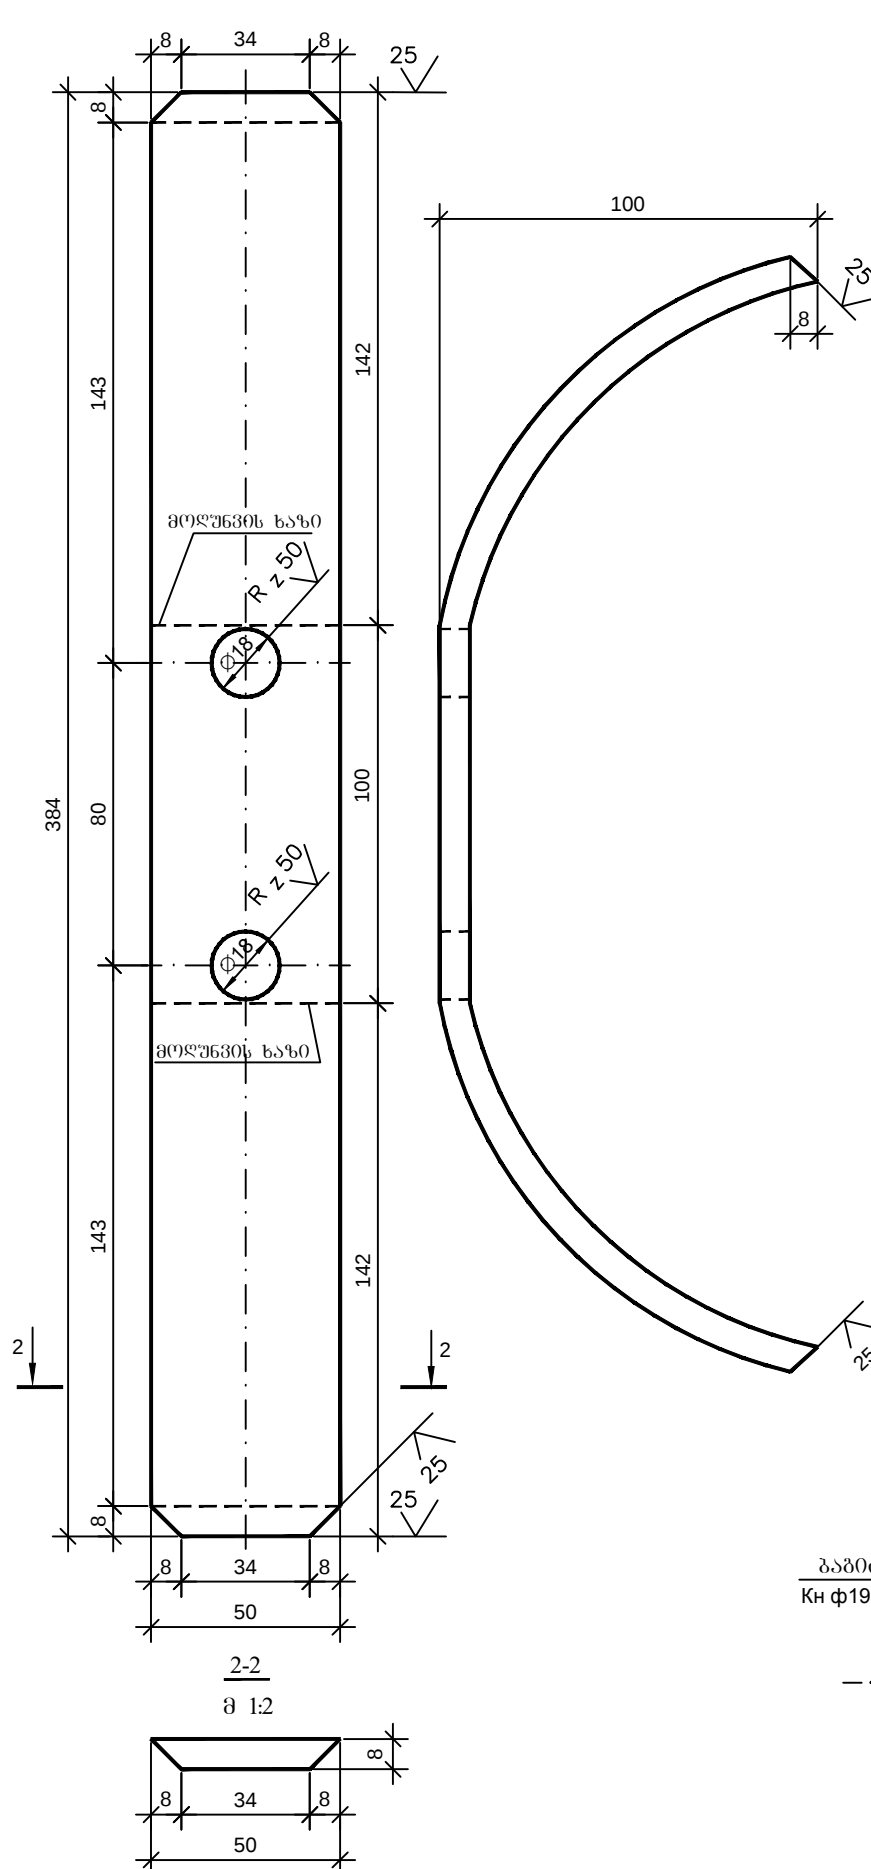


პოზიციის	დასახელება		რადიკალიზაცია (ერთი ღებარება CD-8)	შენიშვნა
17	ფოლადის ზედა რესორი GOST 103-76		1	IG.- 1.98კპ
16	ფოლადის ქვედა რესორი GOST 103-76		1	IG.- 1.21კპ
12	ჰანგოტი M16x280.6 GOST 7798-70		2	IG.- 0.475კპ
14	სამქვერტი 16.01.Сг3 GOST 6958-78		2	IG.- 0.055კპ
13	ძანწი M16-6H.5 GOST 5915-70		2	IG.- 0.035კპ
18	СХ-2 ფ-3 А-1	გალუფი X-2	4	IG.- 0.063კპ
		ფორფიტა П-2	4	IG.- 0.04კპ
		ძანწი M8-6H.58	8	IG.- 0.024კპ

/პოზიცია 18 ღა გაბირო ნაჩვენები არ არის/

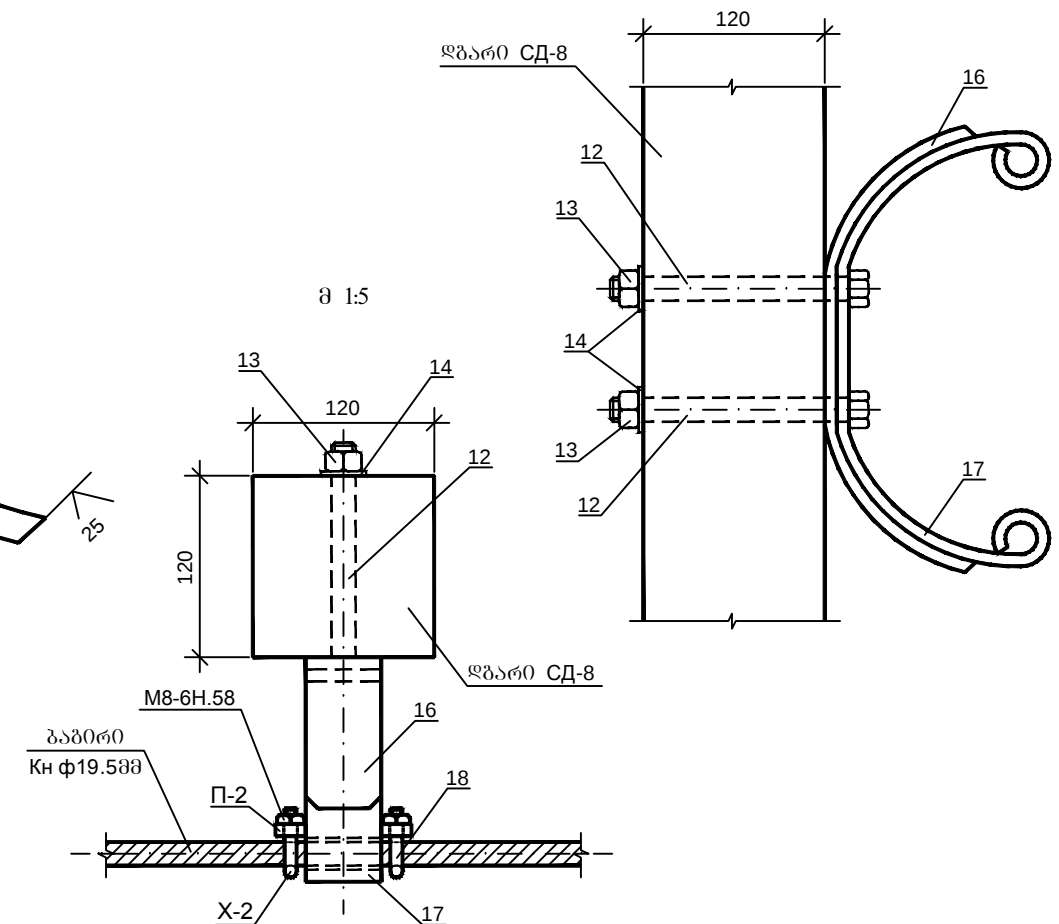

პროექტის ტიპი: ფუნქციური პროექტი	თარიღი: ივლისი 2017.
ორიგინალი ნახაზის ზომა: A3 (297x420)	მასშტაბი: 1:2; 1:2.5; 1:5
ნახაზის კოდი: TSE CL100-025	

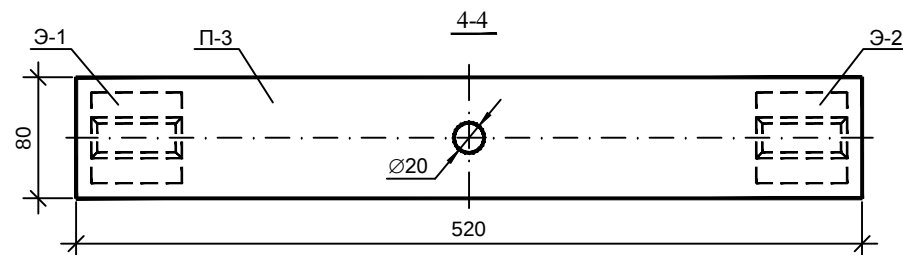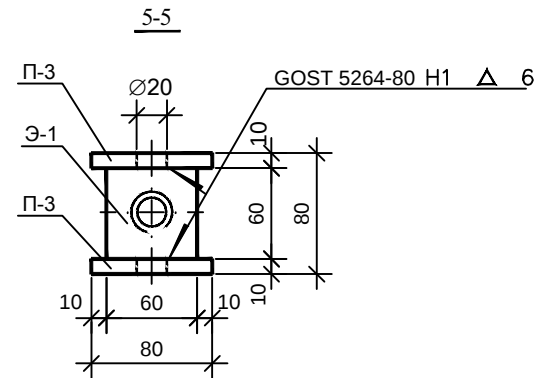


Technical drawing of a mechanical part, likely a shaft or tube, showing dimensions and features. The part is symmetrical about a central vertical line. Key dimensions include: overall length 850; two main sections of length 200 and 250; a central section of length 400; outer diameter 28 (labeled as Ø28); and a wall thickness of 6.3. The ends are chamfered at 3x 45°. A vertical dimension of 27 is shown on the left and right sides.

Technical drawing of a metal handle with a loop. The drawing includes the following dimensions and specifications:


- Material: GOST 14098-85-C23-P₃
- Top chamfer: 3x 45°
- Surface finish: 6.3
- Thread: M 27 LH
- Length of threaded section: 250
- Length of handle body: 300
- Inner diameter of handle body: Ø28
- Length of handle body to loop: 170
- Length of loop neck: 120
- Radius of loop: R 45
- Width of loop neck: 59
- Total length: 649

პროზიცი	დასახელება		დიაგნოტიკური ან კვლევითი მმ	სიგრძე მმ	მასა კგ	რადიუსი ცალი	შენიშვნა
7	მოსაზი ფ-3	მანერეპელი ელემენტი ფ-1	60x60	60	1.7	1	GOST 2591-88
		ფირფიტა II-3	10x80	520	3.3	2	GOST 103-76
		მანერეპელი ელემენტი ფ-2	60x60	60	1.7	1	GOST 2591-88
5	A-I	ჰიზი T-1	28	850	4.11	1	GOST 5781-82
6	ფ-3	ჰიზი მენიუი T-2	28	1040	5.02	1	GOST 5781-82

პროექტის ტიპი: დეტალური პროექტი	თარიღი: ივლისი 2017.
ორიგინალი ნახაზის ზომები: A3(297x420)	მასშტაბი: 1:2; 1:5
ნახაზის კოდო: TSE CL100-026	


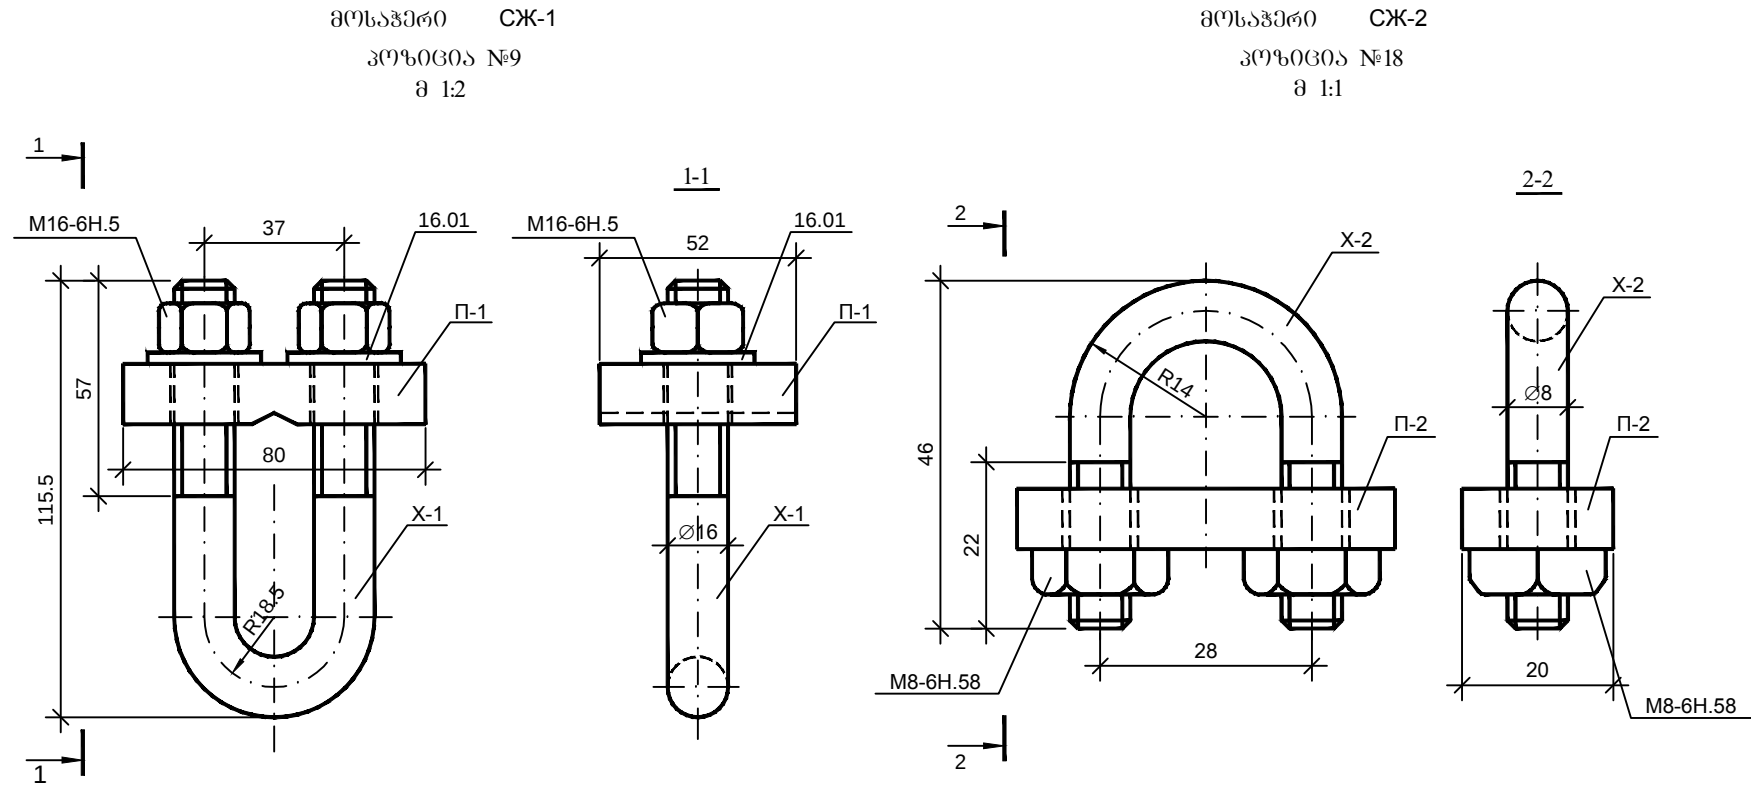


პროექტის	დასახელება		დიაგნოტიკური ან კვეთი მმ	სიგრძე მმ	მასა კგ	რეკონსტრუქცია ცალი	შენიშვნა
9	СЖ-1	ფორმირება П-1	16x80	52	0.52	1	GOST 103-76
		გაღებული X-1	Ø 16	220	0.35	1	GOST 5781-82
		ქანჭი M16-6H.5	13x24	-	0.0332	2	GOST 5915-70
		სამკვეთი 16.01	Ø 30	3	0.011	2	GOST 11371-78
18	СЖ-2	ფორმირება П-2	8x50	20	0.063	1	GOST 103-76
		გაღებული X-2	Ø 8	100	0.04	1	GOST 5781-82
		ქანჭი M8-6H.58	6x18	-	0.0235	2	GOST 5915-70

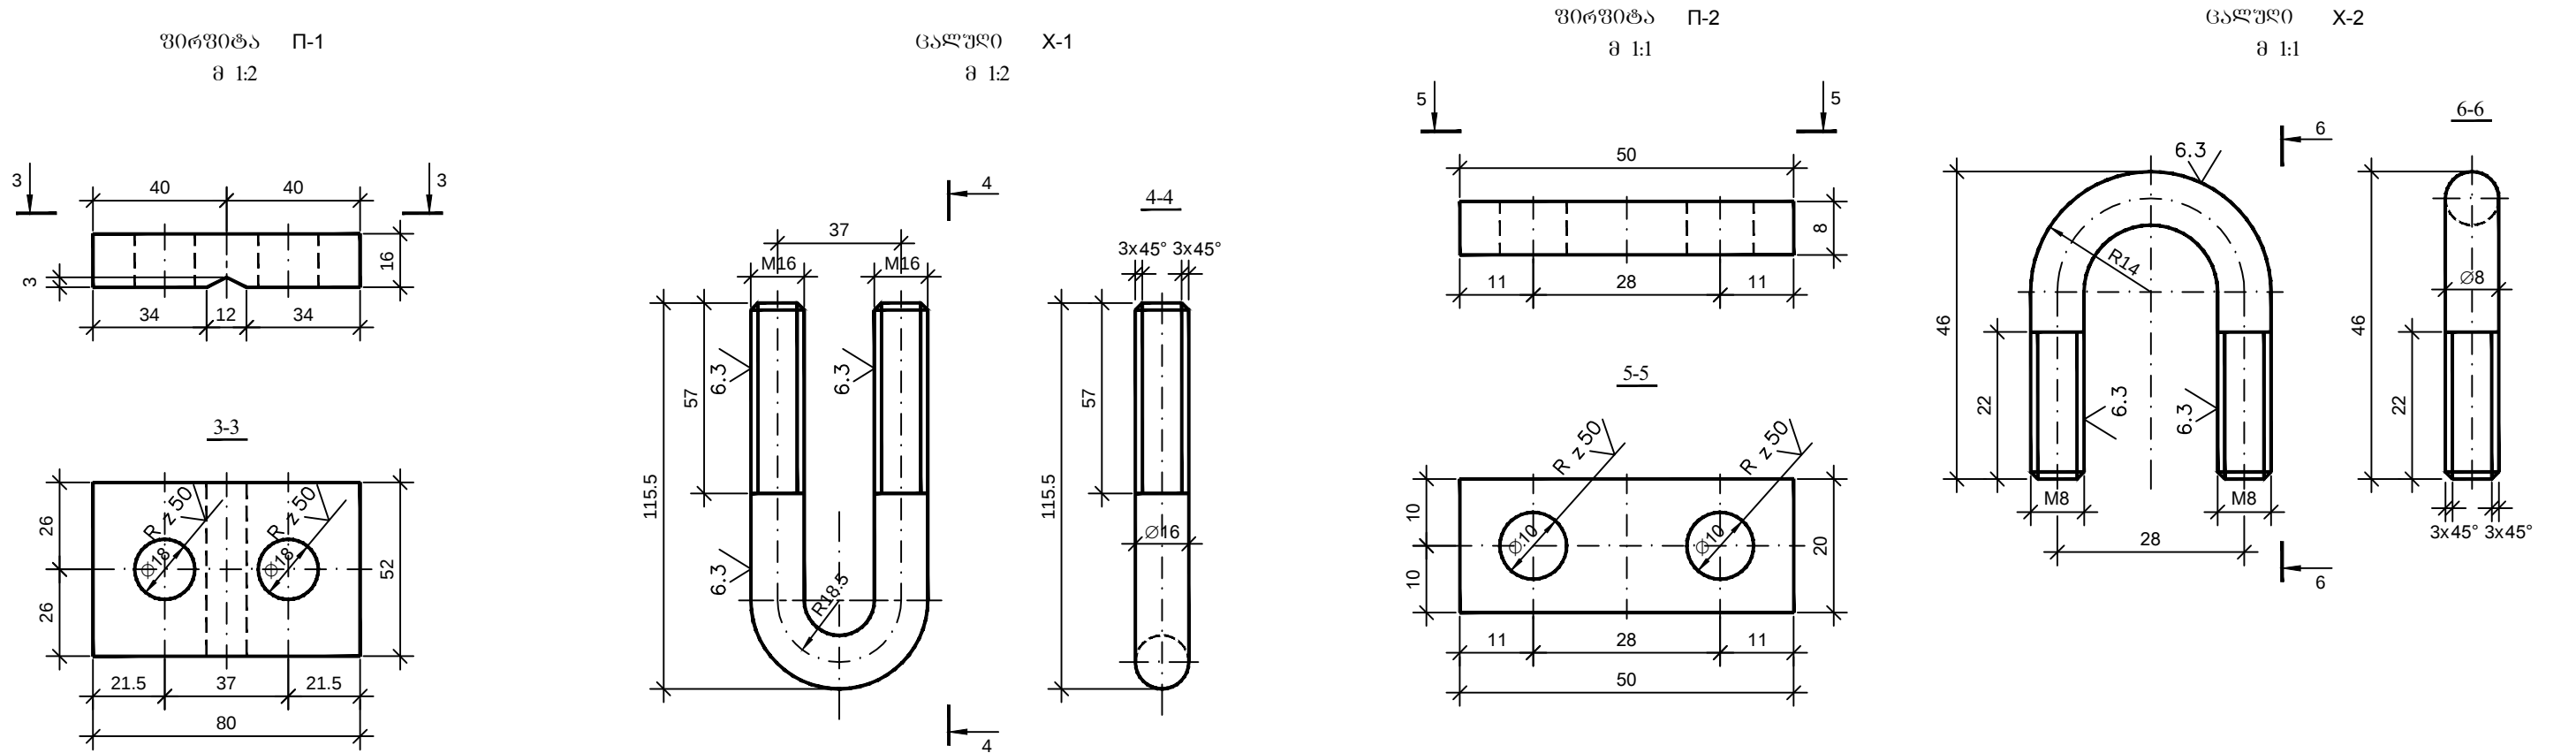

Client: Ministry of Regional Development and Infrastructure of Georgia Road department of Georgia	Structure: KARKUCHA - JUTA Title: PROTECTIVE BARRIER (STEEL ROPE GUARDRAIL) DETAILS		დამკვეთი:საქართველოს რეგიონული განვითარებისა და ინფრასტრუქტურის სამინისტროს საავტომობილო გზების დეპარტამენტი	ობიექტი: კარკუჩა-ჯუტა სათაური: დამცავი ბარიერი (ფოლადის საზღვრო მცველი) დეტალები	
Project: Procurement of Design Service for Roads Design and Reconstruction Works towards Sno-Juta-Roshka-Shatili-Omal-Khadori gorge-Batsara - Akhmeta direction, Crossing the Territories of Telavi, Akhmeta, Dusheti and Kazbegi Municipalities	Design level: Detailed design	Date: July 2017.	პროექტი:თელავის, ახმეტის, ღუშეთის და ყაზბეგის მუნიციპალიტეტების ტერიტორიებზეგადასასვლელი სნო-ჯუტა-როშკა-შათილი-ომალ-ხადორის ხეობა-ბატარა -ახმეტის მიმართულებით საავტომობილო გზების მოწყობის-რეკონსტრუქციის სამუშაოებისთვის საპროექტო მომსახურების გაწევა	პროექტის ტიპი:ფოლადური პროექტი	თარიღი: ივლისი 2017.
	Original drawing size: A3(297x420)	Scale: 1:1; 1:2		ორბიძნალი ნახაზის ზომა:A3(297x420)	მასშტაბი: 1:1; 1:2
	Code drawing: TSE CL 100-027			ნახაზის კოდი: TSE CL100-027	

გამაფრთხილებელი ნიშნები WARNING SIGNS				
საგზაო ნიშანი TRAFFIC SIGN	პიკეტაჟი CHAINAGE	განზომილება DIMENSION	სამონტაჟო სიმაღლე MOUNTING HEIGHT	დგარის სრული სიმაღლე TOTAL POST HEIGHT
1.12.1 1.7.5	0-030 0+940	70/70/70 cm /სმ 70/70/70 cm /სმ	140 cm /სმ	325 cm /სმ
1.12.2 1.7.6	0+160 1+160	70/70/70 cm /სმ 70/70/70 cm /სმ	140 cm /სმ	325 cm /სმ
1.12.1 1.7.7	0+680	70/70/70 cm /სმ 70/70/70 cm /სმ	140 cm /სმ	325 cm /სმ
1.12.2 1.7.4	0+860	70/70/70 cm /სმ 70/70/70 cm /სმ	140 cm /სმ	325 cm /სმ
1.12.1	3+680 6+303	70/70/70 cm /სმ	140 cm /სმ	260 cm /სმ
1.12.2	3+420 6+123	70/70/70 cm /სმ	140 cm /სმ	260 cm /სმ
1.21.1	7+564 7+770	70/70/70 cm /სმ	140 cm /სმ	260 cm /სმ

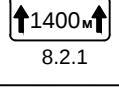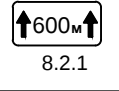გამაფრთხილებელი ნიშნები + დამატებითი ინფორმაციის ნიშნები (ფარები) WARNING SIGNS + ADDITIONAL INFORMATION SIGNS				
საგზაო ნიშანი TRAFFIC SIGN	პიკეტაჟი CHAINAGE	განზომილება DIMENSION	სამონტაჟო სიმაღლე MOUNTING HEIGHT	დგარის სრული სიმაღლე TOTAL POST HEIGHT
1.13.2 8.2.1	3+580	70/70/70 cm /სმ 30/60 cm /სმ	140 cm /სმ	295 cm /სმ
1.15 8.2.1	3+800	70/70/70 cm /სმ 30/60 cm /სმ	140 cm /სმ	295 cm /სმ
1.14 8.2.1	4+400	70/70/70 cm /სმ 30/60 cm /სმ	140 cm /სმ	295 cm /სმ
1.15 8.2.1	4+520	70/70/70 cm /სმ 30/60 cm /სმ	140 cm /სმ	295 cm /სმ
1.14 8.2.1	4+920	70/70/70 cm /სმ 30/60 cm /სმ	140 cm /სმ	295 cm /სმ
1.15 8.2.1	4+940	70/70/70 cm /სმ 30/60 cm /სმ	140 cm /სმ	295 cm /სმ
1.14 8.2.1	5+200	70/70/70 cm /სმ 30/60 cm /სმ	140 cm /სმ	295 cm /სმ

NOTE:
Mounting height is distance between lower edge of traffic sign and ground
შენიშვნა:
სამონტაჟო სიმაღლე წარმოადგენს მანძილს საგზაო მოძრაობის ნიშნის ქვედა კიდიდან მიწის ზედაპირამდე

Client: Ministry of Regional Development and Infrastructure of Georgia Road department of Georgia	Structure: KARKUCHA - JUTA Title: TRAFFIC SIGNS DETAILS		დამკვეთი: საქართველოს რეგიონული განვითარებისა და ინფრასტრუქტურის სამინისტროს საავტომობილო გზების დეპარტამენტი	ობიექტი: კარკუჩა-ჯუტა სათაური: საგზაო ნიშნების ღიაფურცლები	
Project: Procurement of Design Service for Roads Design and Reconstruction Works towards Sno-Juta-Roshka-Shatili-Omallo-Khadori gorge-Batsara - Akhmeta direction, Crossing the Territories of Telavi, Akhmeta, Dusheti and Kazbegi Municipalities	Design level: Detailed design	Date: July 2017.	პროექტი:თელავის, ახმეტის, ღუშეთის და ყაზბეგის მუნიციპალიტეტების ტერიტორიებზეგადაკვეთილი სნო-ჯუტა-როშკა-შატილი-ომალო-ხადორის ხეობა-ბაწარა -ახმეტის მიმართულებით საავტომობილო გზების გვერდებოვანი რემონტისთვის სამუშაოებისთვის საჭირო საპროექტო მომსახურების გაწევა	პროექტის ტიპი:ღიაფურცლები პროექტი	თარიღი: ივლისი 2017.
	Original drawing size: A3(297x420)	Scale:		ორიგინალი ნახაზის ზომა: A3(297x420)	მასშტაბი:
	Code drawing: TSE CL 100-028			ნახაზის კოდი: TSE CL 100-028	

გამაფრთხილებელი ნიშნები + დამატებითი ინფორმაციის ნიშნები (ფარები)				
WARNING SIGNS		+ ADDITIONAL INFORMATION SIGNS		
საგზაო ნიშანი TRAFFIC SIGN	პიკეტაჟი CHAINAGE	განზომილება DIMENSION	სამონტაჟო სიმაღლე MOUNTING HEIGHT	დგარის სრული სიმაღლე TOTAL POST HEIGHT
1.13.1  8.2.1	5+000	70/70/70 cm /სმ 30/60 cm /სმ	140 cm /სმ	295 cm /სმ
1.13.2  8.2.1	5+040	70/70/70 cm /სმ 30/60 cm /სმ	140 cm /სმ	295 cm /სმ
1.15  8.2.1	5+360	70/70/70 cm /სმ 30/60 cm	140 cm /სმ	295 cm /სმ
1.14  8.2.1	5+523	70/70/70 cm /სმ 30/60 cm /სმ	140 cm /სმ	295 cm /სმ
1.15  8.2.1	5+670	70/70/70 cm /სმ 30/60 cm /სმ	140 cm /სმ	295 cm /სმ
1.13.1  8.2.1	6+004	70/70/70 cm /სმ 30/60 cm /სმ	140 cm /სმ	295 cm /სმ
1.14  8.2.1	6+123	70/70/70 cm /სმ 30/60 cm /სმ	140 cm /სმ	295 cm /სმ

გამაფრთხილებელი ნიშნები + დამატებითი ინფორმაციის ნიშნები (ფარები)				
WARNING SIGNS		+ ADDITIONAL INFORMATION SIGNS		
საგზაო ნიშანი TRAFFIC SIGN	პიკეტაჟი CHAINAGE	განზომილება DIMENSION	სამონტაჟო სიმაღლე MOUNTING HEIGHT	დგარის სრული სიმაღლე TOTAL POST HEIGHT
1.15  8.2.1	6+520	70/70/70 cm /სმ 30/60 cm /სმ	140 cm /სმ	295 cm /სმ
1.13.2  8.2.1	6+540 7+645	70/70/70 cm /სმ 30/60 cm /სმ	140 cm /სმ	295 cm /სმ
1.15  8.2.1	6+590	70/70/70 cm /სმ 30/60 cm /სმ	140 cm /სმ	295 cm /სმ
1.15  8.2.1	6+855	70/70/70 cm /სმ 30/60 cm	140 cm /სმ	295 cm /სმ
1.14  8.2.1	7+000	70/70/70 cm /სმ 30/60 cm /სმ	140 cm /სმ	295 cm /სმ
1.15  8.2.1	7+200	70/70/70 cm /სმ 30/60 cm /სმ	140 cm /სმ	295 cm /სმ
1.14  8.2.1	7+462	70/70/70 cm /სმ 30/60 cm /სმ	140 cm /სმ	295 cm /სმ

NOTE:
Mounting height is distance between
lower edge of traffic sign and ground
შენიშვნა:
სამონტაჟო სიმაღლე წარმოადგენს
მანძილს საგზაო მოძრაობის ნიშნის
ქვედა კიდიდან მიწის ზედაპირამდე

Client: Ministry of Regional Development and Infrastructure of Georgia Road department of Georgia	Structure: KARKUCHA - JUTA Title: TRAFFIC SIGNS DETAILS		დამკვეთი: საქართველოს რეგიონული განვითარებისა და ინფრასტრუქტურის სამინისტროს საავტომობილო გზების დეპარტამენტი	ობიექტი: კარკუჩა-ჯუტა სათაური: საგზაო ნიშნების ღიაფურცლები	
Project: Procurement of Design Service for Roads Design and Reconstruction Works towards Sno-Juta-Roshka-Shatili-Omal-Khadori gorge- Batsara - Akhmeta direction, Crossing the Territories of Telavi, Akhmeta, Dusheti and Kazbegi Municipalities	Design level: Detailed design	Date: July 2017.	პროექტი:თელავის, ახმეტის, ღუშეთის და ყაზბეგის მუნიციპალიტეტების ტერიტორიებზეგადაკვეთილი სნო-ჯუტა-როშკა-შატილი-ომალ-ხადორის ხეობა- ბაწარა -ახმეტის მიმართულებით საავტომობილო გზების გვერდებზეგა- რეკონსტრუქციის სამუშაოებისთვის საჭირო საპროექტო მომსახურების გაწევა	პროექტის ტიპი:ფურცლები პროექტი	თარიღი: ივლისი 2017.
	Original drawing size: A3(297x420)	Scale:		ორიგინალი ნახაზის ზომა: A3(297x420)	მასშტაბი:
	Code drawing: TSE CL 100-029			ნახაზის კოდი: TSE CL 100-029	

გამაფრთხილებელი ნიშნები WARNING SIGNS				
საგზაო ნიშანი TRAFFIC SIGN	პიკეტაჟი CHAINAGE	განზომილება DIMENSION	სამონტაჟო სიმაღლე MOUNTING HEIGHT	დგარის სრული სიმაღლე TOTAL POST HEIGHT
1.35.5  51x	1+038 4+363 5+191 6+641 7+470 1+044 4+371 5+498 6+861 7+487 1+050 4+416 5+506 6+869 7+495 3+545 4+424 5+513 6+927 3+555 4+730 5+880 6+935 3+565 4+738 5+888 7+224 4+100 4+826 5+923 7+232 4+108 4+834 5+930 7+256 4+118 4+893 6+224 7+264 4+126 4+899 6+232 7+272 4+156 5+175 6+240 7+454 4+164 5+183 6+633 7+462	50/61.5 cm /სმ	120 cm /სმ	230 cm /სმ
1.35.6  51x	1+068 4+372 5+174 6+632 7+461 1+074 4+380 5+500 6+870 7+496 1+080 4+425 5+507 6+878 7+504 3+544 4+433 5+515 6+936 3+554 4+721 5+889 6+944 3+564 4+729 5+897 7+215 4+091 4+835 5+914 7+223 4+099 4+843 5+922 7+257 4+127 4+900 6+197 7+265 4+135 4+908 6+215 7+273 4+147 5+158 6+223 7+445 4+155 5+166 6+624 7+453	50/61.5 cm /სმ	120 cm /სმ	230 cm /სმ


NOTE:
Mounting height is distance between
lower edge of traffic sign and ground

შენიშვნა:
სამონტაჟო სიმაღლე წარმოადგენს
მანძილს საგზაო მოძრაობის ნიშნის
ქვედა კიდიდან მიწის ზედაპირამდე


პრიორიტეტის ნიშნები RIGHT OF WAY				
საგზაო ნიშანი TRAFFIC SIGN	პიკეტაჟი CHAINAGE	განზომილება DIMENSION	სამონტაჟო სიმაღლე MOUNTING HEIGHT	დგარის სრული სიმაღლე TOTAL POST HEIGHT
2.4  retrorefl. class II	0+100 MC30 0+735 MC30 1+055 0+019 apr. road 3/ /მიმართება 3	Ø 70 cm /სმ	140 cm /სმ	270 cm /სმ
2.5 	7+654	Ø 60 cm /სმ	140 cm /სმ	260 cm /სმ
2.6 	7+685	60/60 cm /სმ	140 cm /სმ	260 cm /სმ

საინფორმაციო-მაჩვენებელი ნიშნები INFORMATION - INDICATOR SIGNS				
საგზაო ნიშანი TRAFFIC SIGN	პიკეტაჟი CHAINAGE	განზომილება DIMENSION	სამონტაჟო სიმაღლე MOUNTING HEIGHT	დგარის სრული სიმაღლე TOTAL POST HEIGHT
7.10.1 	0+040 0+780	40/105 cm /სმ	140 cm /სმ	2x 240 cm /სმ
7.11  	3+755 3+775 7+664 7+678	40/80 cm /სმ 40/140 cm /სმ	140 cm /სმ 140 cm /სმ	2x 240 cm /სმ 2x 240 cm /სმ
7.13 	0+000 4+000 1+000 5+000 2+000 6+000 3+000 7+000	20/30 cm /სმ	120 cm /სმ	200 cm /სმ


Client: Ministry of Regional Development and Infrastructure of Georgia Road department of Georgia	Structure: KARKUCHA - JUTA Title: TRAFFIC SIGNS DETAILS		დამკვეთი: საქართველოს რეგიონული განვითარებისა და ინფრასტრუქტურის სამინისტროს საავტომობილო გზების დეპარტამენტი	ობიექტი: კარკუჩა-ჯუთა სათაური: საგზაო ნიშნების ლატაჟები	
Project: Procurement of Design Service for Roads Design and Reconstruction Works towards Sno-Juta-Roshka-Shatili-Omallo-Khadori gorge- Batsara - Akhmeta direction, Crossing the Territories of Telavi, Akhmeta, Dusheti and Kazbegi Municipalities	Design level: Detailed design	Date: July 2017.	ობიექტი:თელავის, ახმეტის, ღუშეთის და ყაზბეგის მუნიციპალიტეტების ტერიტორიებზეგამავალი სნო-ჯუთა-როშკა-შატილი-ომალო-ხადორის ხეობა- ბაწარა -ახმეტის მიმართულებით საავტომობილო გზების მშენებლობა- რეკონსტრუქციის სამუშაოებისთვის საჭირო საპროექტო მომსახურების გაწევა	პროექტის ტიპი:ლათაჟური პროექტი	თარიღი: ივლისი 2017.
	Original drawing size: A3(297x420)	Scale:		ორიგინალი ნახაზის ზომა: A3(297x420)	მასშტაბი:
	Code drawing: TSE CL 100-030			ნახაზის კოდი: TSE CL 100-030	

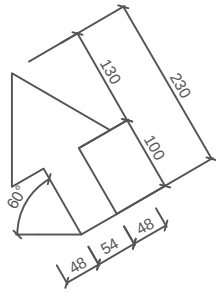

7.10.1
chainage / პიკეტი:
0+040

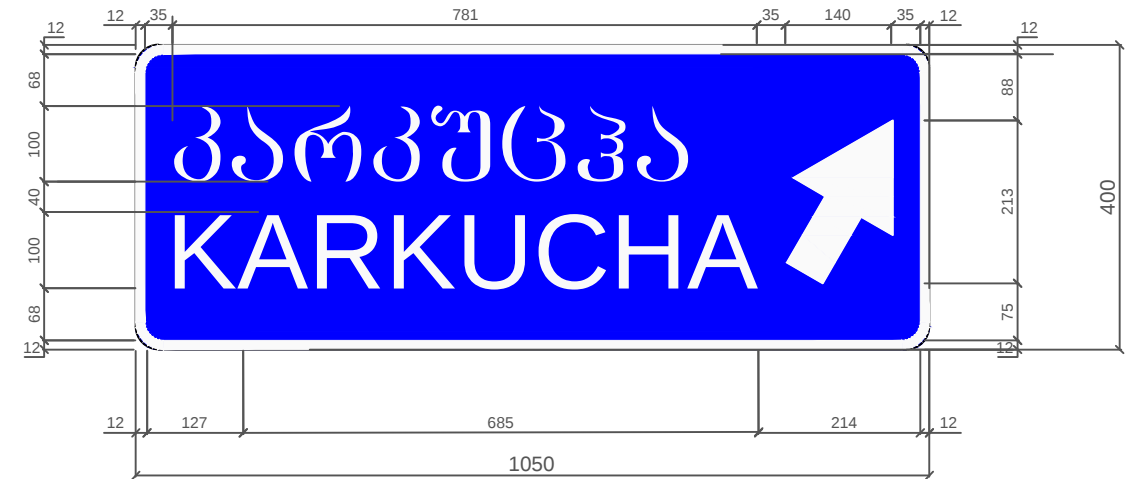

7.10.1
chainage / პიკეტი:
0+780

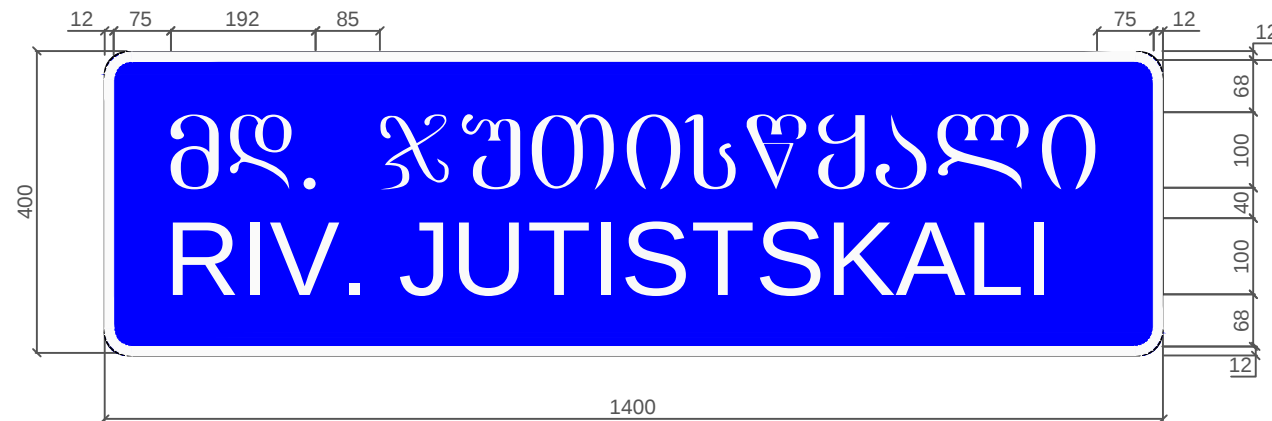

7.11
chainages / პიკეტები:
7+664
7+678



7.11
chainages / პიკეტები:
3+755
3+775

Client: Ministry of Regional Development and Infrastructure of Georgia Road department of Georgia	Structure: KARKUCHA - JUTA Title: TRAFFIC INFORMATION SIGNS DETAILS		დამკვეთი: საქართველოს რეგიონული განვითარებისა და ინფრასტრუქტურის სამინისტროს საავტომობილო გზების დეპარტამენტი	ობიექტი: კარკუჩა-ჯუთა სათაური: საინფორმაციო ნიშნების ღატალები	
Project: Procurement of Design Service for Roads Design and Reconstruction Works towards Sno-Juta-Roshka-Shatili-Omal-Khadori gorge-Batsara - Akhmeta direction, Crossing the Territories of Telavi, Akhmeta, Dusheti and Kazbegi Municipalities	Design level: Detailed design	Date: July 2017.	პროექტი:თელავის, ახმეტის, ღუშეთის და ყაზბეგის მუნიციპალიტეტების ტერიტორიებზეგამავალი სნო-ჯუთა-როშკა-შატილი-ომალი-ხადორის ხეობა-ბაწარა -ახმეტის მიმართულებით საავტომობილო გზების მშენებლობა-რეკონსტრუქციის სამუშაოებისთვის საჭირო საპროექტო მომსახურების გაწევა	პროექტის ტიპი:ღიალური პროექტი	თარიღი: ივლისი 2017.
	Original drawing size: A3(297x420)	Scale: 1:10		ორიგინალი ნახაზის ზომა: A3(297x420)	მასშტაბი: 1:10
	Code drawing: TSE CL 100-031			ნახაზის კოდი: TSE CL 100-031	

პიკეტაჟი CHAINAGE		გზის მხარე ROAD SIDE
დასაწყისი BEGINNING	დასასრული END	
0+810	0+910	მარჯვენა/ RIGHT
3+660	7+666	მარჯვენა/ RIGHT
3+700	7+786	მარცხენა/ LEFT

Client: Ministry of Regional Development and Infrastructure of Georgia Road department of Georgia	Structure: KARKUCHA - JUTA Title: PROTECTIVE BARRIERS SPECIFICATION		დამკვეთი: საქართველოს რეგიონული განვითარებისა და ინფრასტრუქტურის სამინისტროს საავტომობილო გზების დეპარტამენტი	ობიექტი: კარკუჩა-ჯუთა სათაური: დამცავი ბარიერების სპეციფიკაციები	
Project: Procurement of Design Service for Roads Design and Reconstruction Works towards Sno-Juta-Roshka-Shatili-Omallo-Khadori gorge-Batsara - Akhmeta direction, Crossing the Territories of Telavi, Akhmeta, Dusheti and Kazbegi Municipalities	Design level: Detailed design	Date: July 2017.	პროექტი:თელავის, ახმეტის, ღუშეთის და ყაზბეგის მუნიციპალიტეტების ტერიტორიებზეგამავალი სნო-ჯუთა-როშკა-შატილი-ომალო-ხადორის ხეობა-ბაწარა -ახმეტის მიმართულებით საავტომობილო გზების მშენებლობა-რეკონსტრუქციის სამუშაოებისთვის საჭირო საპროექტო მომსახურების გაწევა	პროექტის ტიპი:ფეხალური პროექტი	თარიღი: ივლისი 2017.
	Original drawing size: A3(297x420)	Scale:		ორიგინალი ნახაზის ზომა: A3(297x420)	მასშტაბი:
	Code drawing: TSE CL 100-033			ნახაზის კოდი: TSE CL 100-033	