


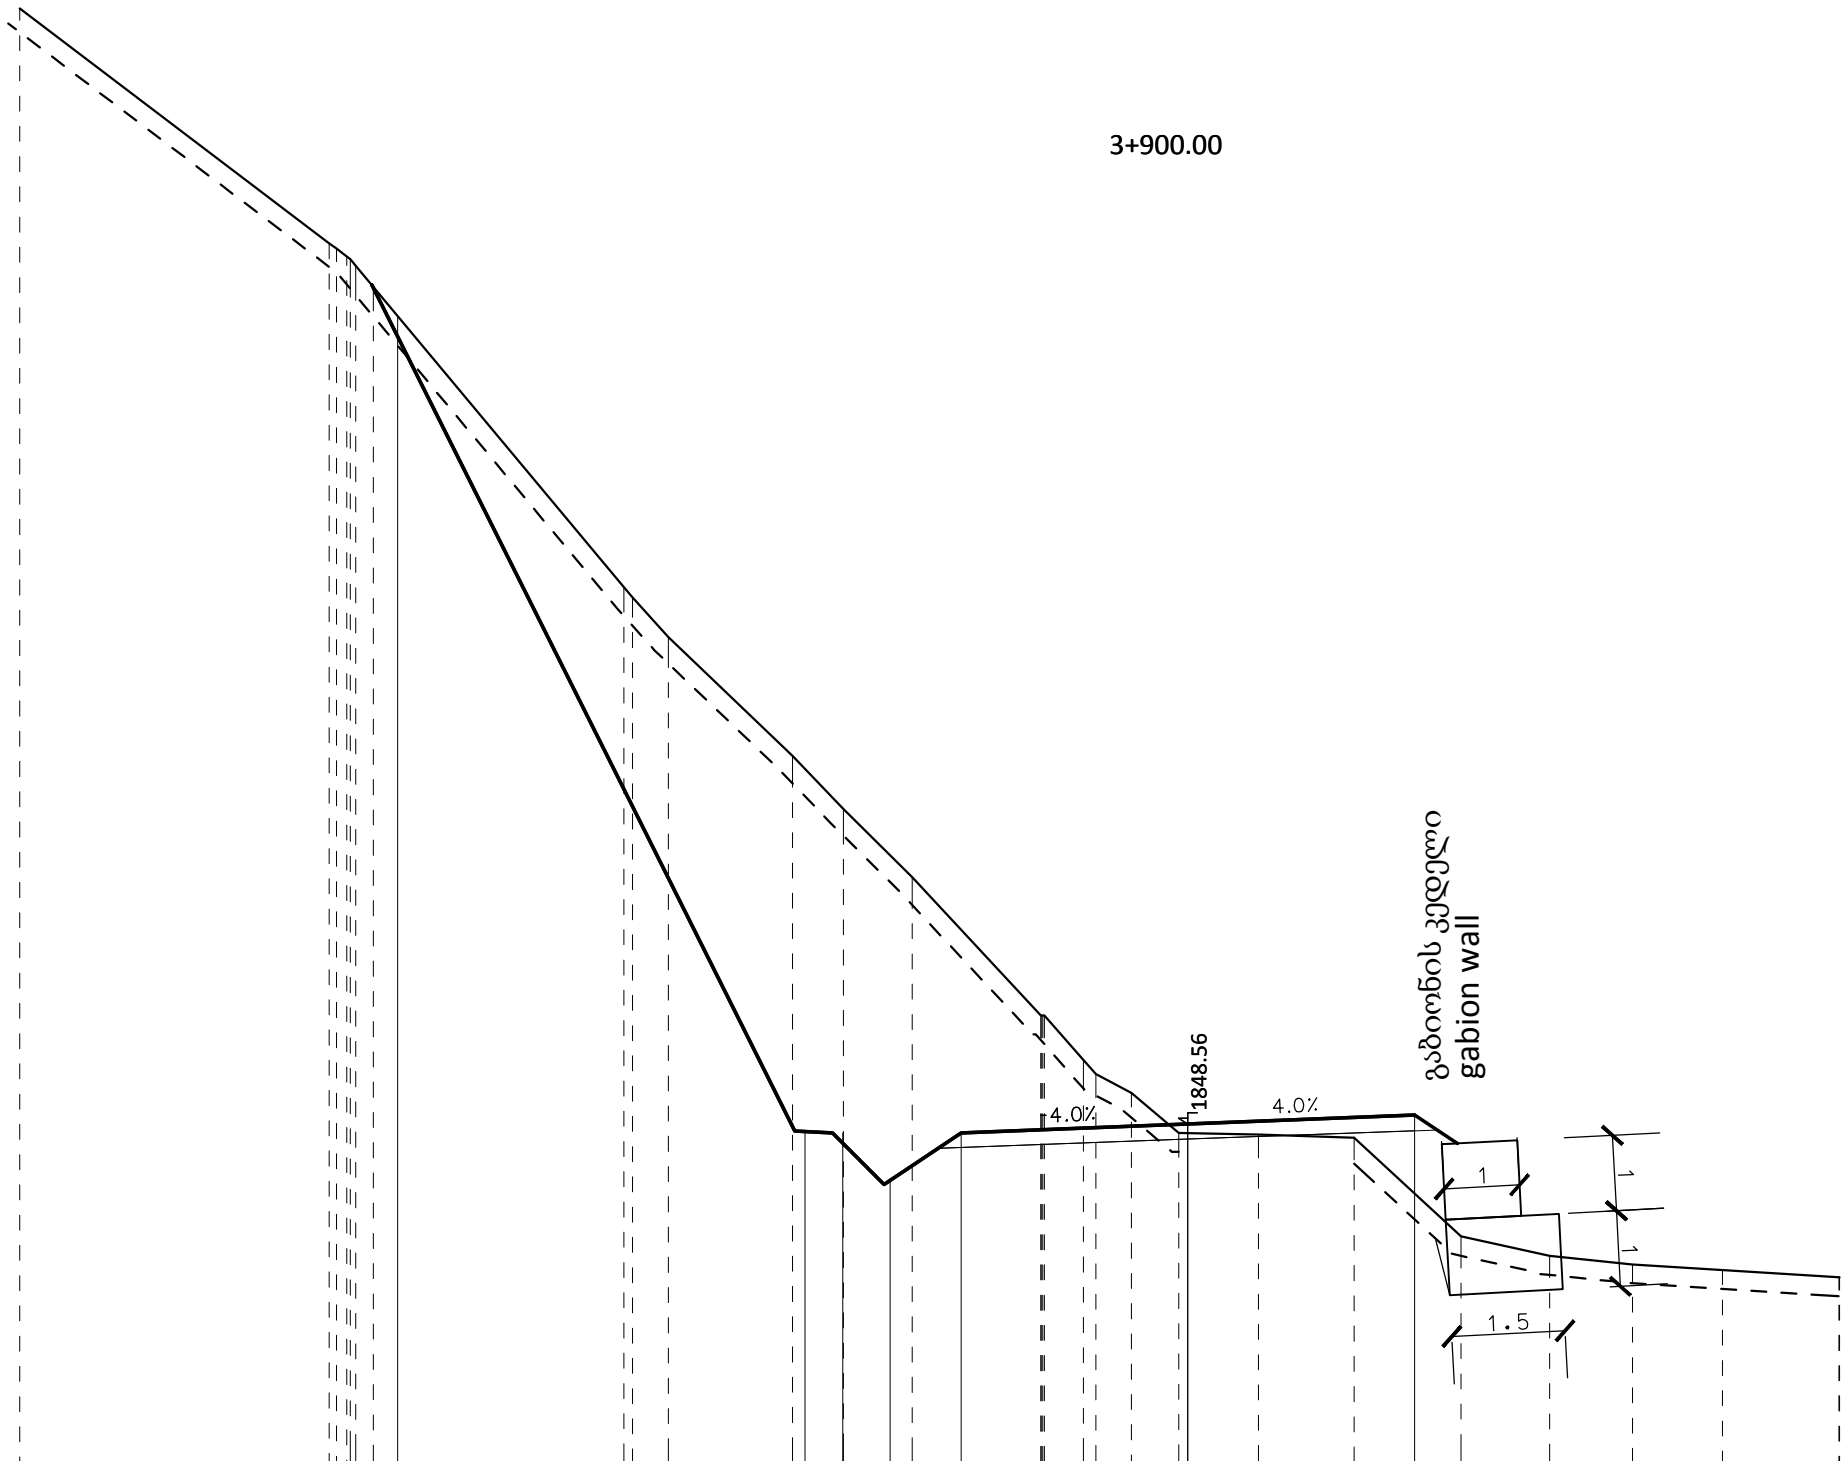


კმL.D.= 1844.00 m

მიწის ნიშნული	1860.21	1855.66	1853.43	1850.00	1848.97	1848.56	1848.42	1848.38	1846.04	1845.78	1845.67	1845.59
Ground level	1860.04	1855.53	1852.73	1849.41	1848.97	1848.44	1848.42	1848.38	1846.04	1845.78	1845.67	1845.59
მანძილები ღერძიდან	-11.36	-7.46	-5.23	-1.94	-0.74	-0.12	0.94	2.20	3.61	4.79	5.88	7.07
Offset from centerline	-11.13	-7.35	-4.56	-1.38	-0.74	-0.12	0.94	2.20	3.61	4.79	5.88	7.07
საპროექტო ნიშნული	1859.91	1855.00	1851.83	1850.00	1848.97	1848.56	1848.42	1848.38	1846.04	1845.78	1845.67	1845.59
Design level	1859.63	1855.00	1851.83	1850.00	1848.97	1848.56	1848.42	1848.38	1846.04	1845.78	1845.67	1845.59
მანძილები ღერძიდან	-10.77	-6.87	-4.56	-3.65	-0.74	-0.12	0.94	2.20	3.61	4.79	5.88	7.07
Offset from centerline	-10.45	-6.87	-4.56	-3.65	-0.74	-0.12	0.94	2.20	3.61	4.79	5.88	7.07


Client: Ministry of Regional Development and Infrastructure of Georgia Road department of Georgia	Structure: KARKUCHA - JUTA Title: ROAD CROSS SECTIONS km3+900		ღამკვეთი:საქართველოს რეგიონული განვითარებისა და ინფრასტრუქტურის სამინისტროს საავტომობილო გზების დეპარტამენტი	ობიექტი: კარკუჩა-ჯუტა სათაური: განივი პროფილი კმ3+900	
Project: Procurement of Design Service for Roads Design and Reconstruction Works towards Sno-Juta-Roshka-Shatili-Omal-Khadori gorge-Batsara - Akhmeta direction, Crossing the Territories of Telavi, Akhmeta, Dusheti and Kazbegi Municipalities	Design level: Detailed design	Date: July 2017.	პროექტი:თელავის, ახმეტის, ღუშეთის და ყაზბეგის მუნიციპალიტეტების ტერიტორიებზეგამავალი ს6ო-ჯუტა-როშკა-შატილი-ომალ-ხადორის ხეობა-ბაწარა -ახმეტის მიმართულებით საავტომობილო გზების გვერდულო-გარეკონსტრუქციის სამუშაოებისთვის საჭირო საპროექტო მომსახურების გაწევა	პროექტის ტიპი:გეოლოგიური პროექტი	თარიღი:ივლისი 2017.
	Original drawing size: A3(297x420)	Scale: 1:100		ორბიძალი ნახაზის ზომა:A3(297x420)	მასშტაბი: 1:100
	Code drawing: CS 78			ნახაზის კოდი: CS 78	

3+909.08

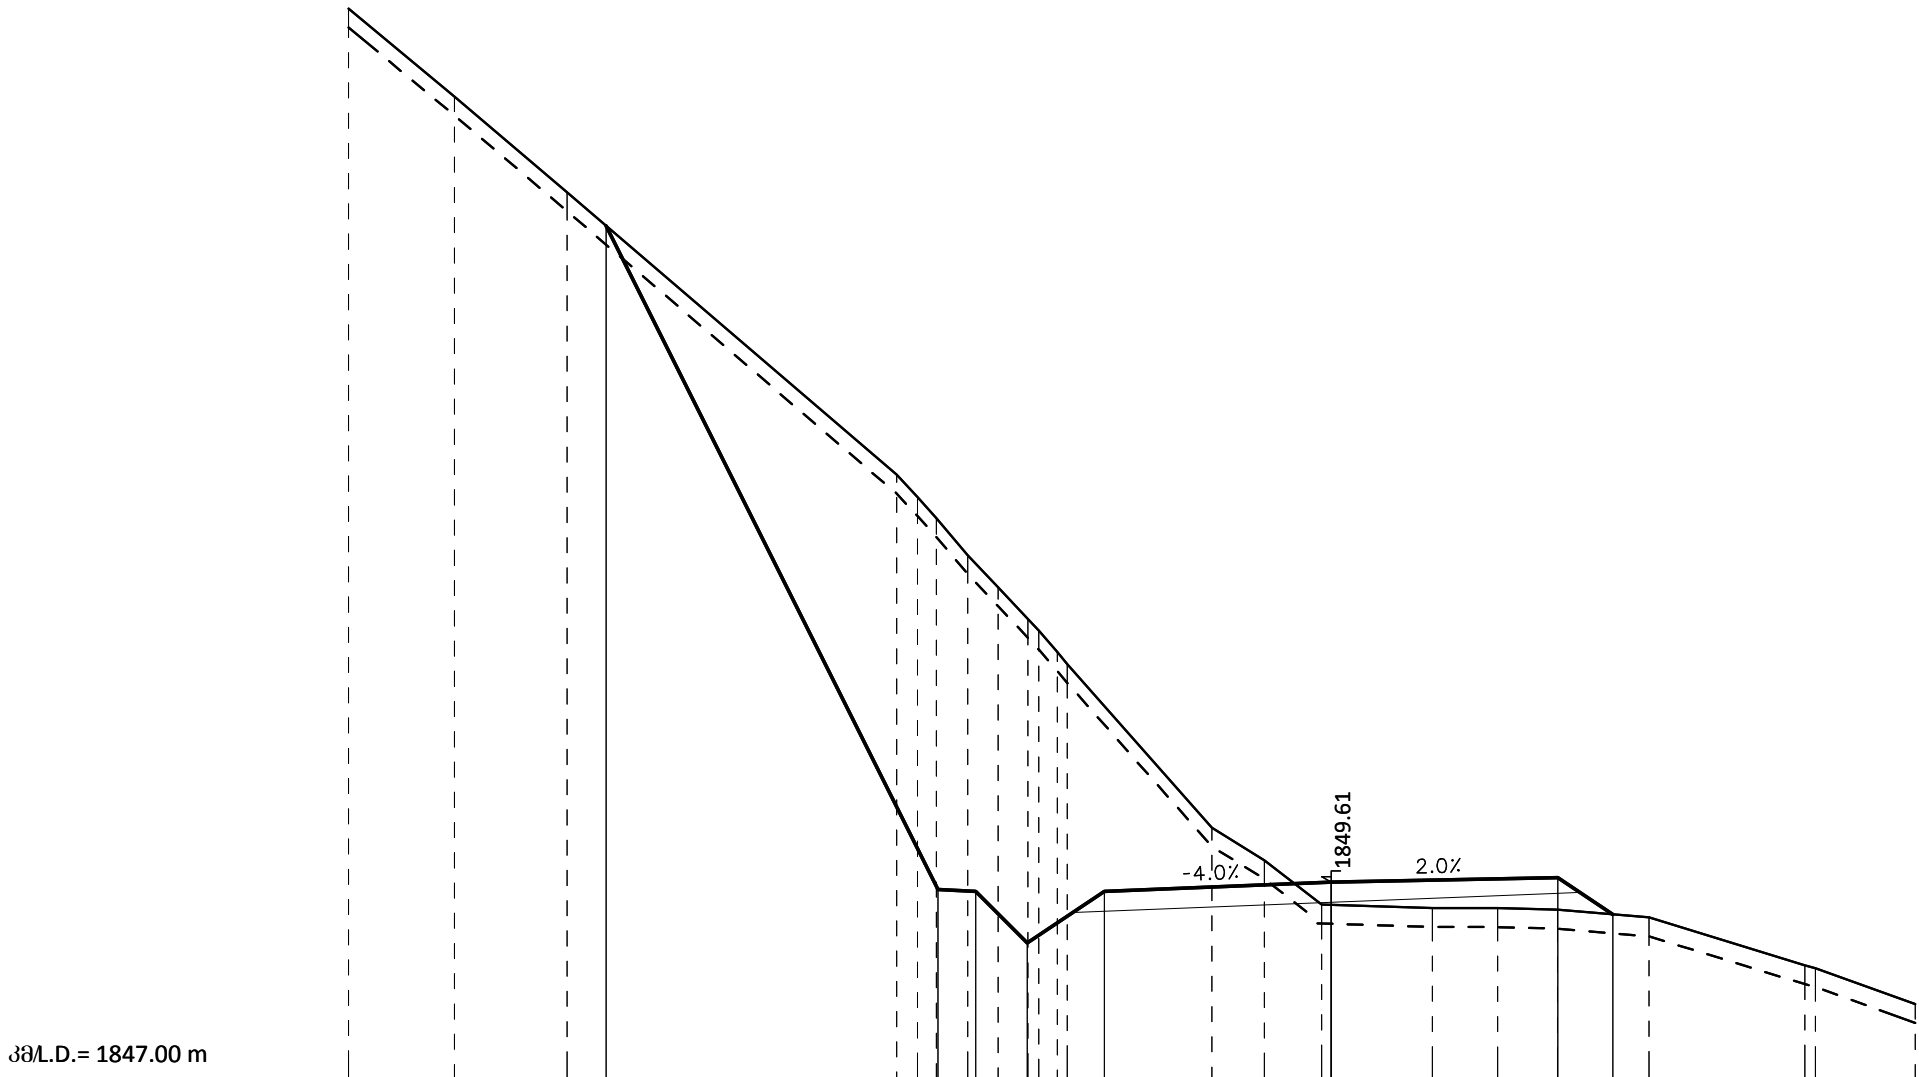


მიწის ნიშნული	1861.17	1860.00	1858.73		1855.00	1854.70	1854.43	1853.93	1853.51	1853.09	1852.94	1852.50		1850.33	1849.90	1849.31		1849.27	1849.27	1849.25		1849.14		1848.51	1848.47
Ground level																									
მანძილები ღერძიდან	-13.00	-11.60	-10.11		-5.75	-5.47	-5.22	-4.81	-4.41	-4.01	-3.87	-3.49		-1.58	-0.88	-0.12		1.34	2.20	3.00		4.21		6.27	6.41
Offset from centerline																									
საპროექტო ნიშნული			1858.29		1849.52	1849.49	1849.49	1848.81	1849.49					1849.61						1849.67	1849.18				
Design level																									
მანძილები ღერძიდან			-9.59		-5.20	-4.70	-4.02	-3.00						0.00						3.00	3.73				
Offset from centerline																									

Client: Ministry of Regional Development and Infrastructure of Georgia Road department of Georgia	Structure: KARKUCHA - JUTA Title: ROAD CROSS SECTIONS km3+909.08		ღამკვეთი:საქართველოს რეგიონული განვითარებისა და ინფრასტრუქტურის სამინისტროს საავტომობილო გზების დეპარტამენტი	ობიექტი: კარკუჩა-ჯუტა სათაური: განივი პროფილი კმ3+909.08	
Project: Procurement of Design Service for Roads Design and Reconstruction Works towards Sno-Juta-Roshka-Shatili-Omal-Khadori gorge-Batsara - Akhmeta direction, Crossing the Territories of Telavi, Akhmeta, Dusheti and Kazbegi Municipalities	Design level: Detailed design	Date: July 2017.	პროექტი:თელავის, ახმეტის, ღუშეთის და ყაზბეგის მუნიციპალიტეტების ტერიტორიებზეგამავალი ს6(ო-ჯუტა-როშკა-შატილი-ომალ-ხადორის ხეობა-ბაწარა -ახმეტის მიმართულებით საავტომობილო გზების გვერდულოა-რეკონსტრუქციის სამუშაოებისთვის საჭირო საპროექტო მომსახურების გაწევა	პროექტის ტიპი:ფუნდამენტური პროექტი	თარიღი:ივლისი 2017.
	Original drawing size: A3(297x420)	Scale: 1:100		ორბიგნალი ნახაზის ზომა: A3(297x420)	მასშტაბი: 1:100
	Code drawing: CS 79			ნახაზის კოდი: CS 79	

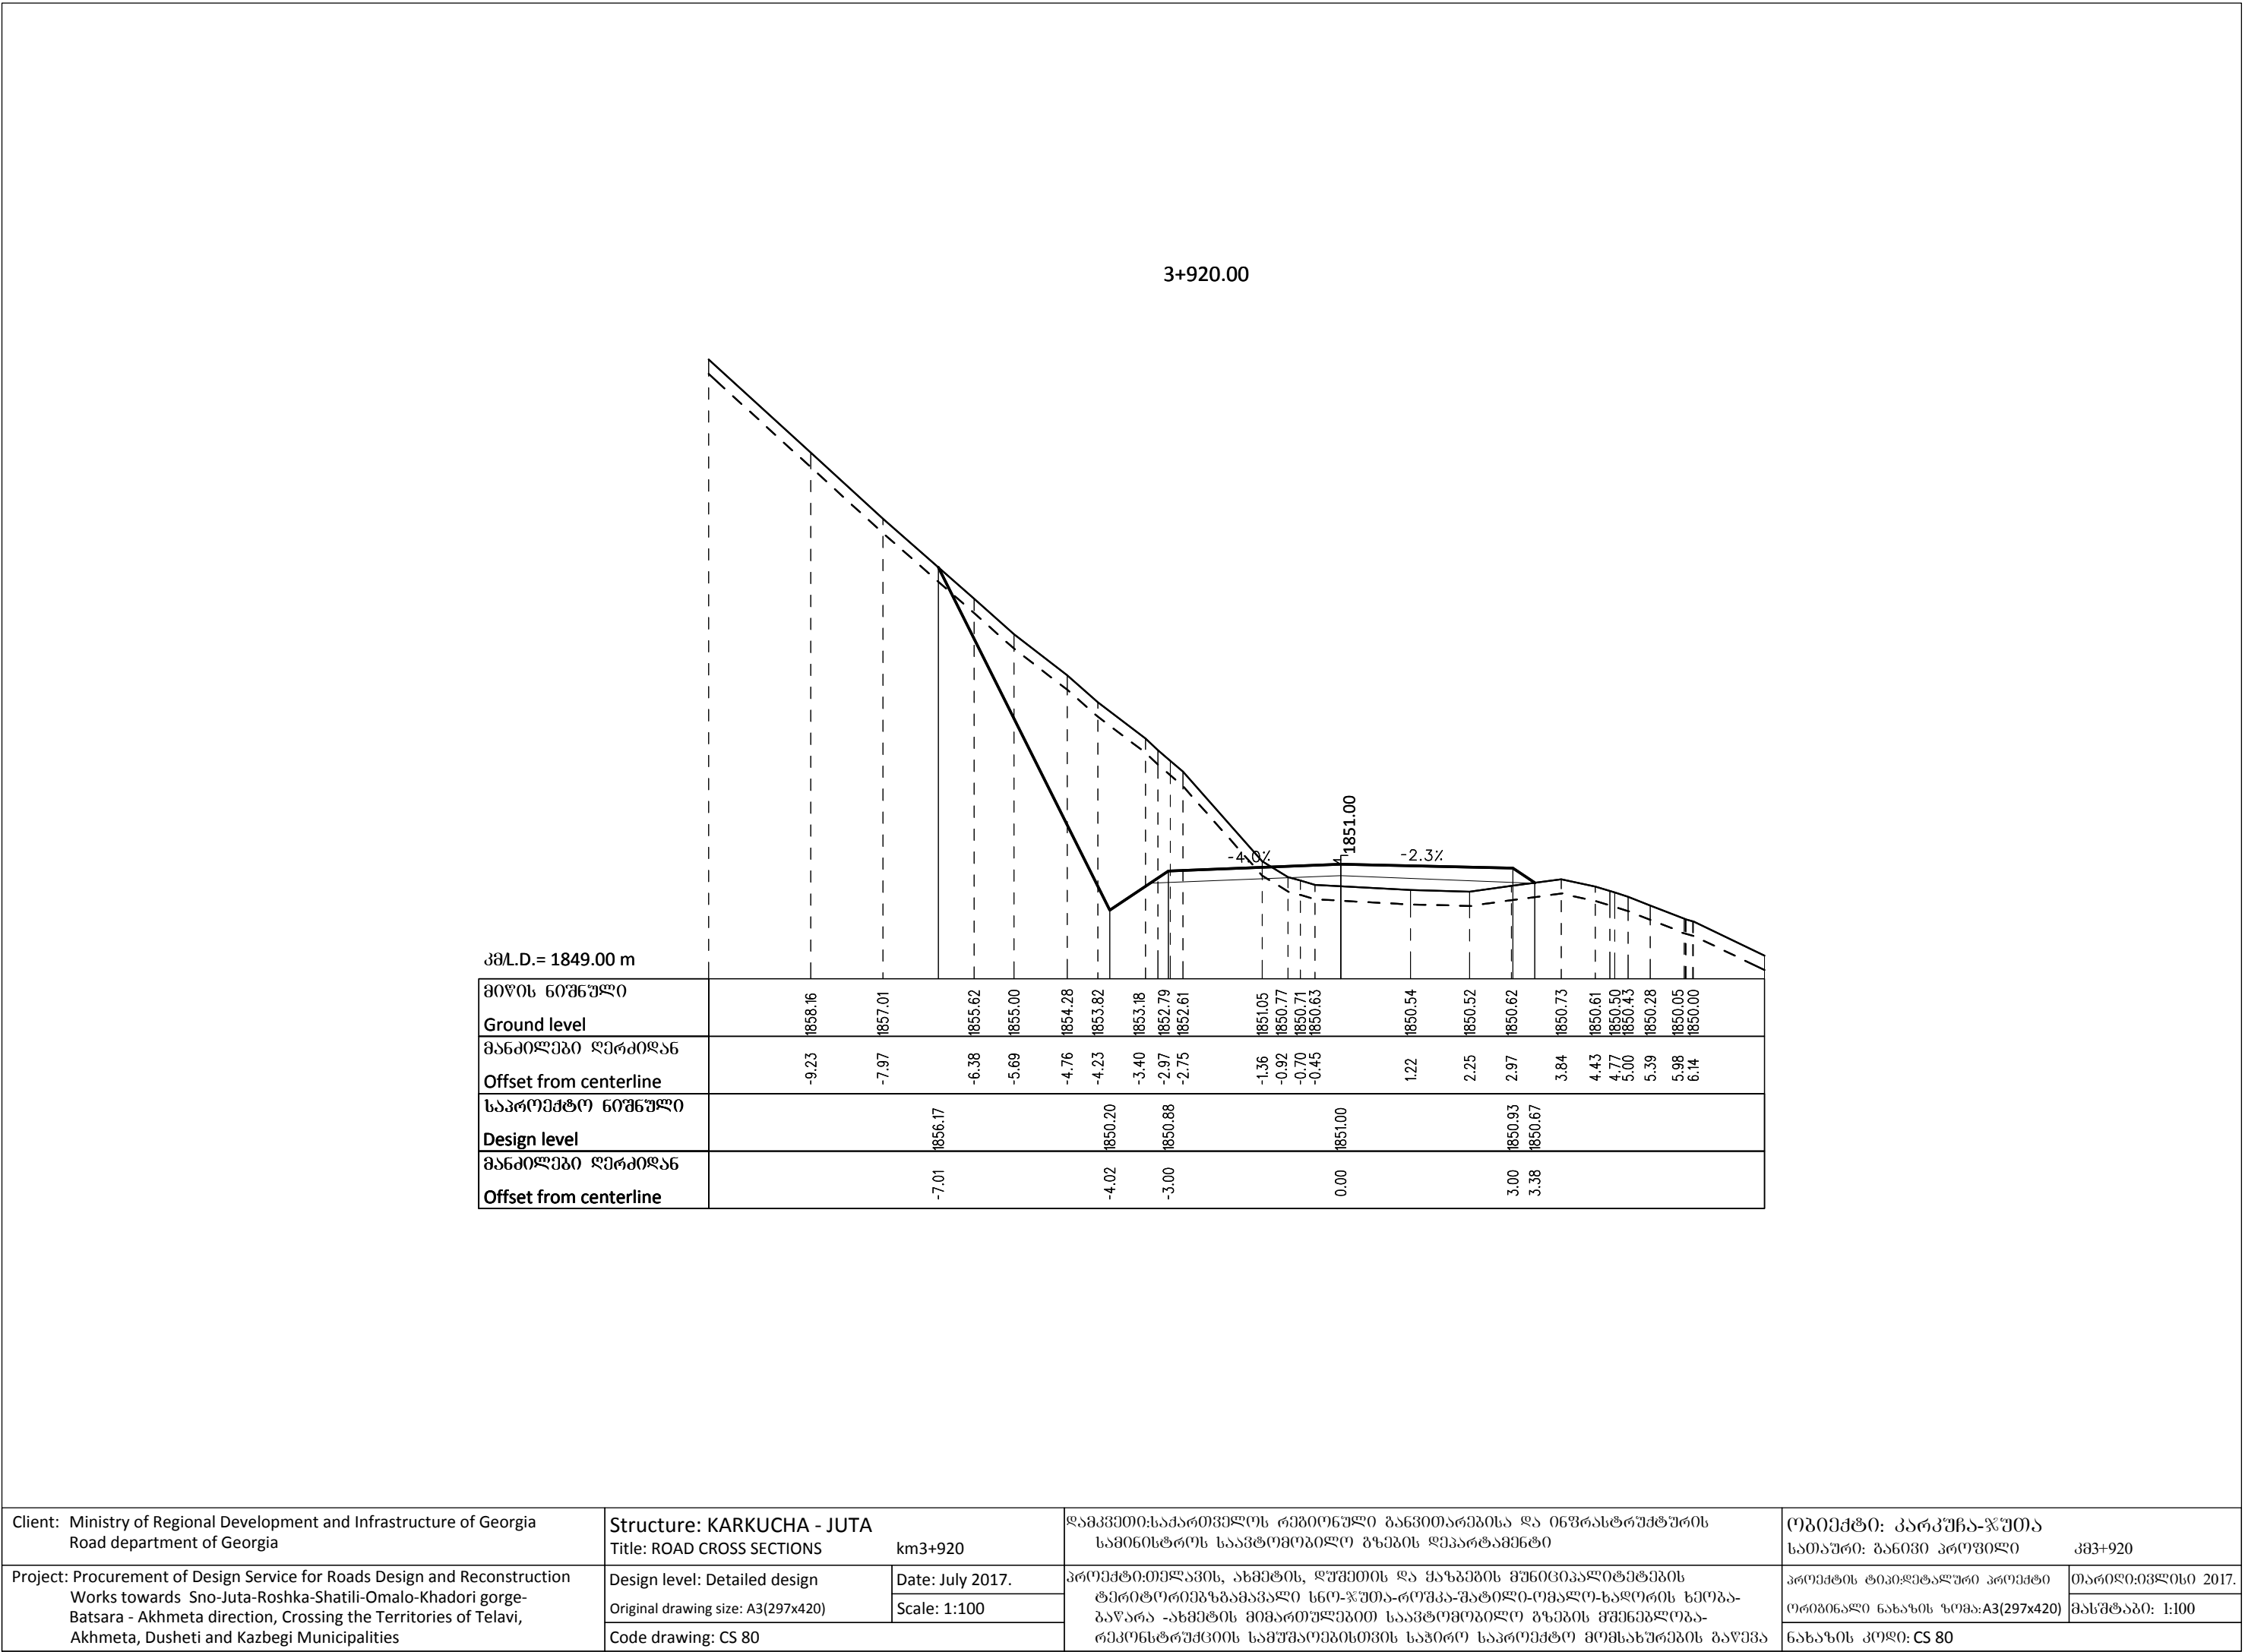



Client: Ministry of Regional Development and Infrastructure of Georgia Road department of Georgia	Structure: KARKUCHA - JUTA Title: ROAD CROSS SECTIONS km3+920		ღამკვეთი:საქართველოს რეგიონული განვითარებისა და ინფრასტრუქტურის სამინისტროს საავტომობილო გზების დეპარტამენტი	ობიექტი: კარკუჩა-ჯუთა სათაური: განივი პროფილი კმ3+920	
Project: Procurement of Design Service for Roads Design and Reconstruction Works towards Sno-Juta-Roshka-Shatili-Omal-Khadori gorge- Batsara - Akhmeta direction, Crossing the Territories of Telavi, Akhmeta, Dusheti and Kazbegi Municipalities	Design level: Detailed design	Date: July 2017.	პროექტი:თელავის, ახმეტის, ღუშეთის და ყაზბეგის მუნიციპალიტეტების ტერიტორიებზეგამავალი ს6ო-ჯუთა-როშკა-შატილი-ომალ-ხადორის ხეობა- ბაწარა -ახმეტის მიმართულებით საავტომობილო გზების გვიწვდომობა- რეკონსტრუქციის სამუშაოებისთვის საჭირო საპროექტო მომსახურების გაწევა	პროექტის ტიპი:ფუნდამენტური პროექტი	თარიღი:ივლისი 2017.
	Original drawing size: A3(297x420)	Scale: 1:100		ორბიძგალი ნახაზის ზომა: A3(297x420)	მასშტაბი: 1:100
	Code drawing: CS 80			ნახაზის კოდი: CS 80	

3+947.77

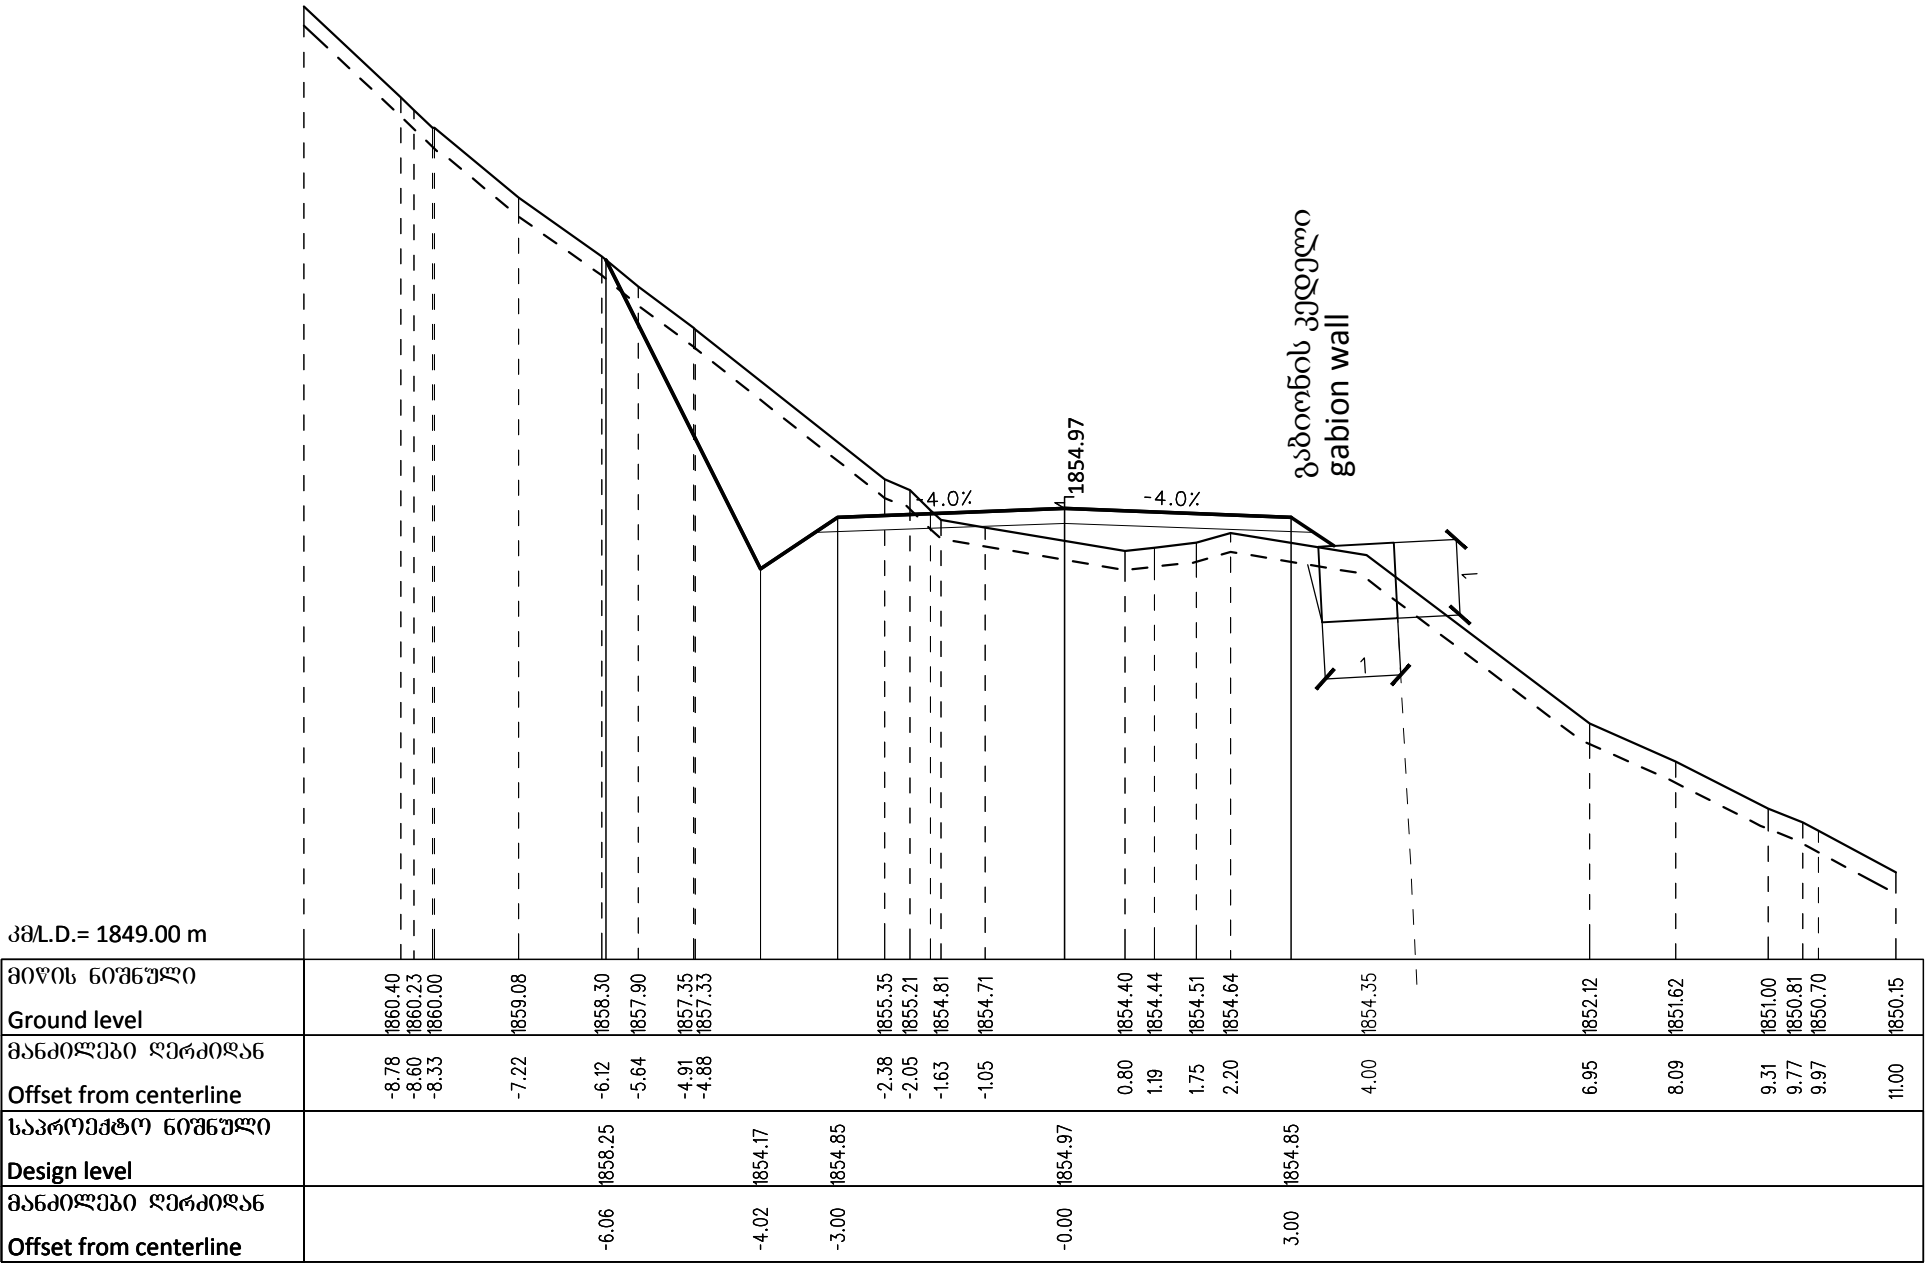


Client: Ministry of Regional Development and Infrastructure of Georgia Road department of Georgia	Structure: KARKUCHA - JUTA Title: ROAD CROSS SECTIONS km3+947.77		ღამკვეთი:საქართველოს რეგიონული განვითარებისა და ინფრასტრუქტურის სამინისტროს საავტომობილო გზების დეპარტამენტი	ობიექტი: კარკუჩა-ჯუტა სათაური: განივი პროფილი კმ3+947.77	
Project: Procurement of Design Service for Roads Design and Reconstruction Works towards Sno-Juta-Roshka-Shatili-Omal-Khadori gorge-Batsara - Akhmeta direction, Crossing the Territories of Telavi, Akhmeta, Dusheti and Kazbegi Municipalities	Design level: Detailed design	Date: July 2017.	პროექტი:თელავის, ახმეტის, ღუშეთის და ყაზბეგის მუნიციპალიტეტების ტერიტორიებზეგამაკალი ს6ო-ჯუტა-როშკა-შატილი-ომალ-ხადორის ხეობა-ბაწარა -ახმეტის მიმართულებით საავტომობილო გზების გვეწველობა-რეკონსტრუქციის სამუშაოებისთვის საჭირო საპროექტო მომსახურების გაწევა	პროექტის ტიპი:ღიალური პროექტი	თარიღი:ივლისი 2017.
	Original drawing size: A3(297x420)	Scale: 1:100		ორბიგალი ნახაზის ზომა:A3(297x420)	მასშტაბი: 1:100
	Code drawing: CS 82			ნახაზის კოდი: CS 82	

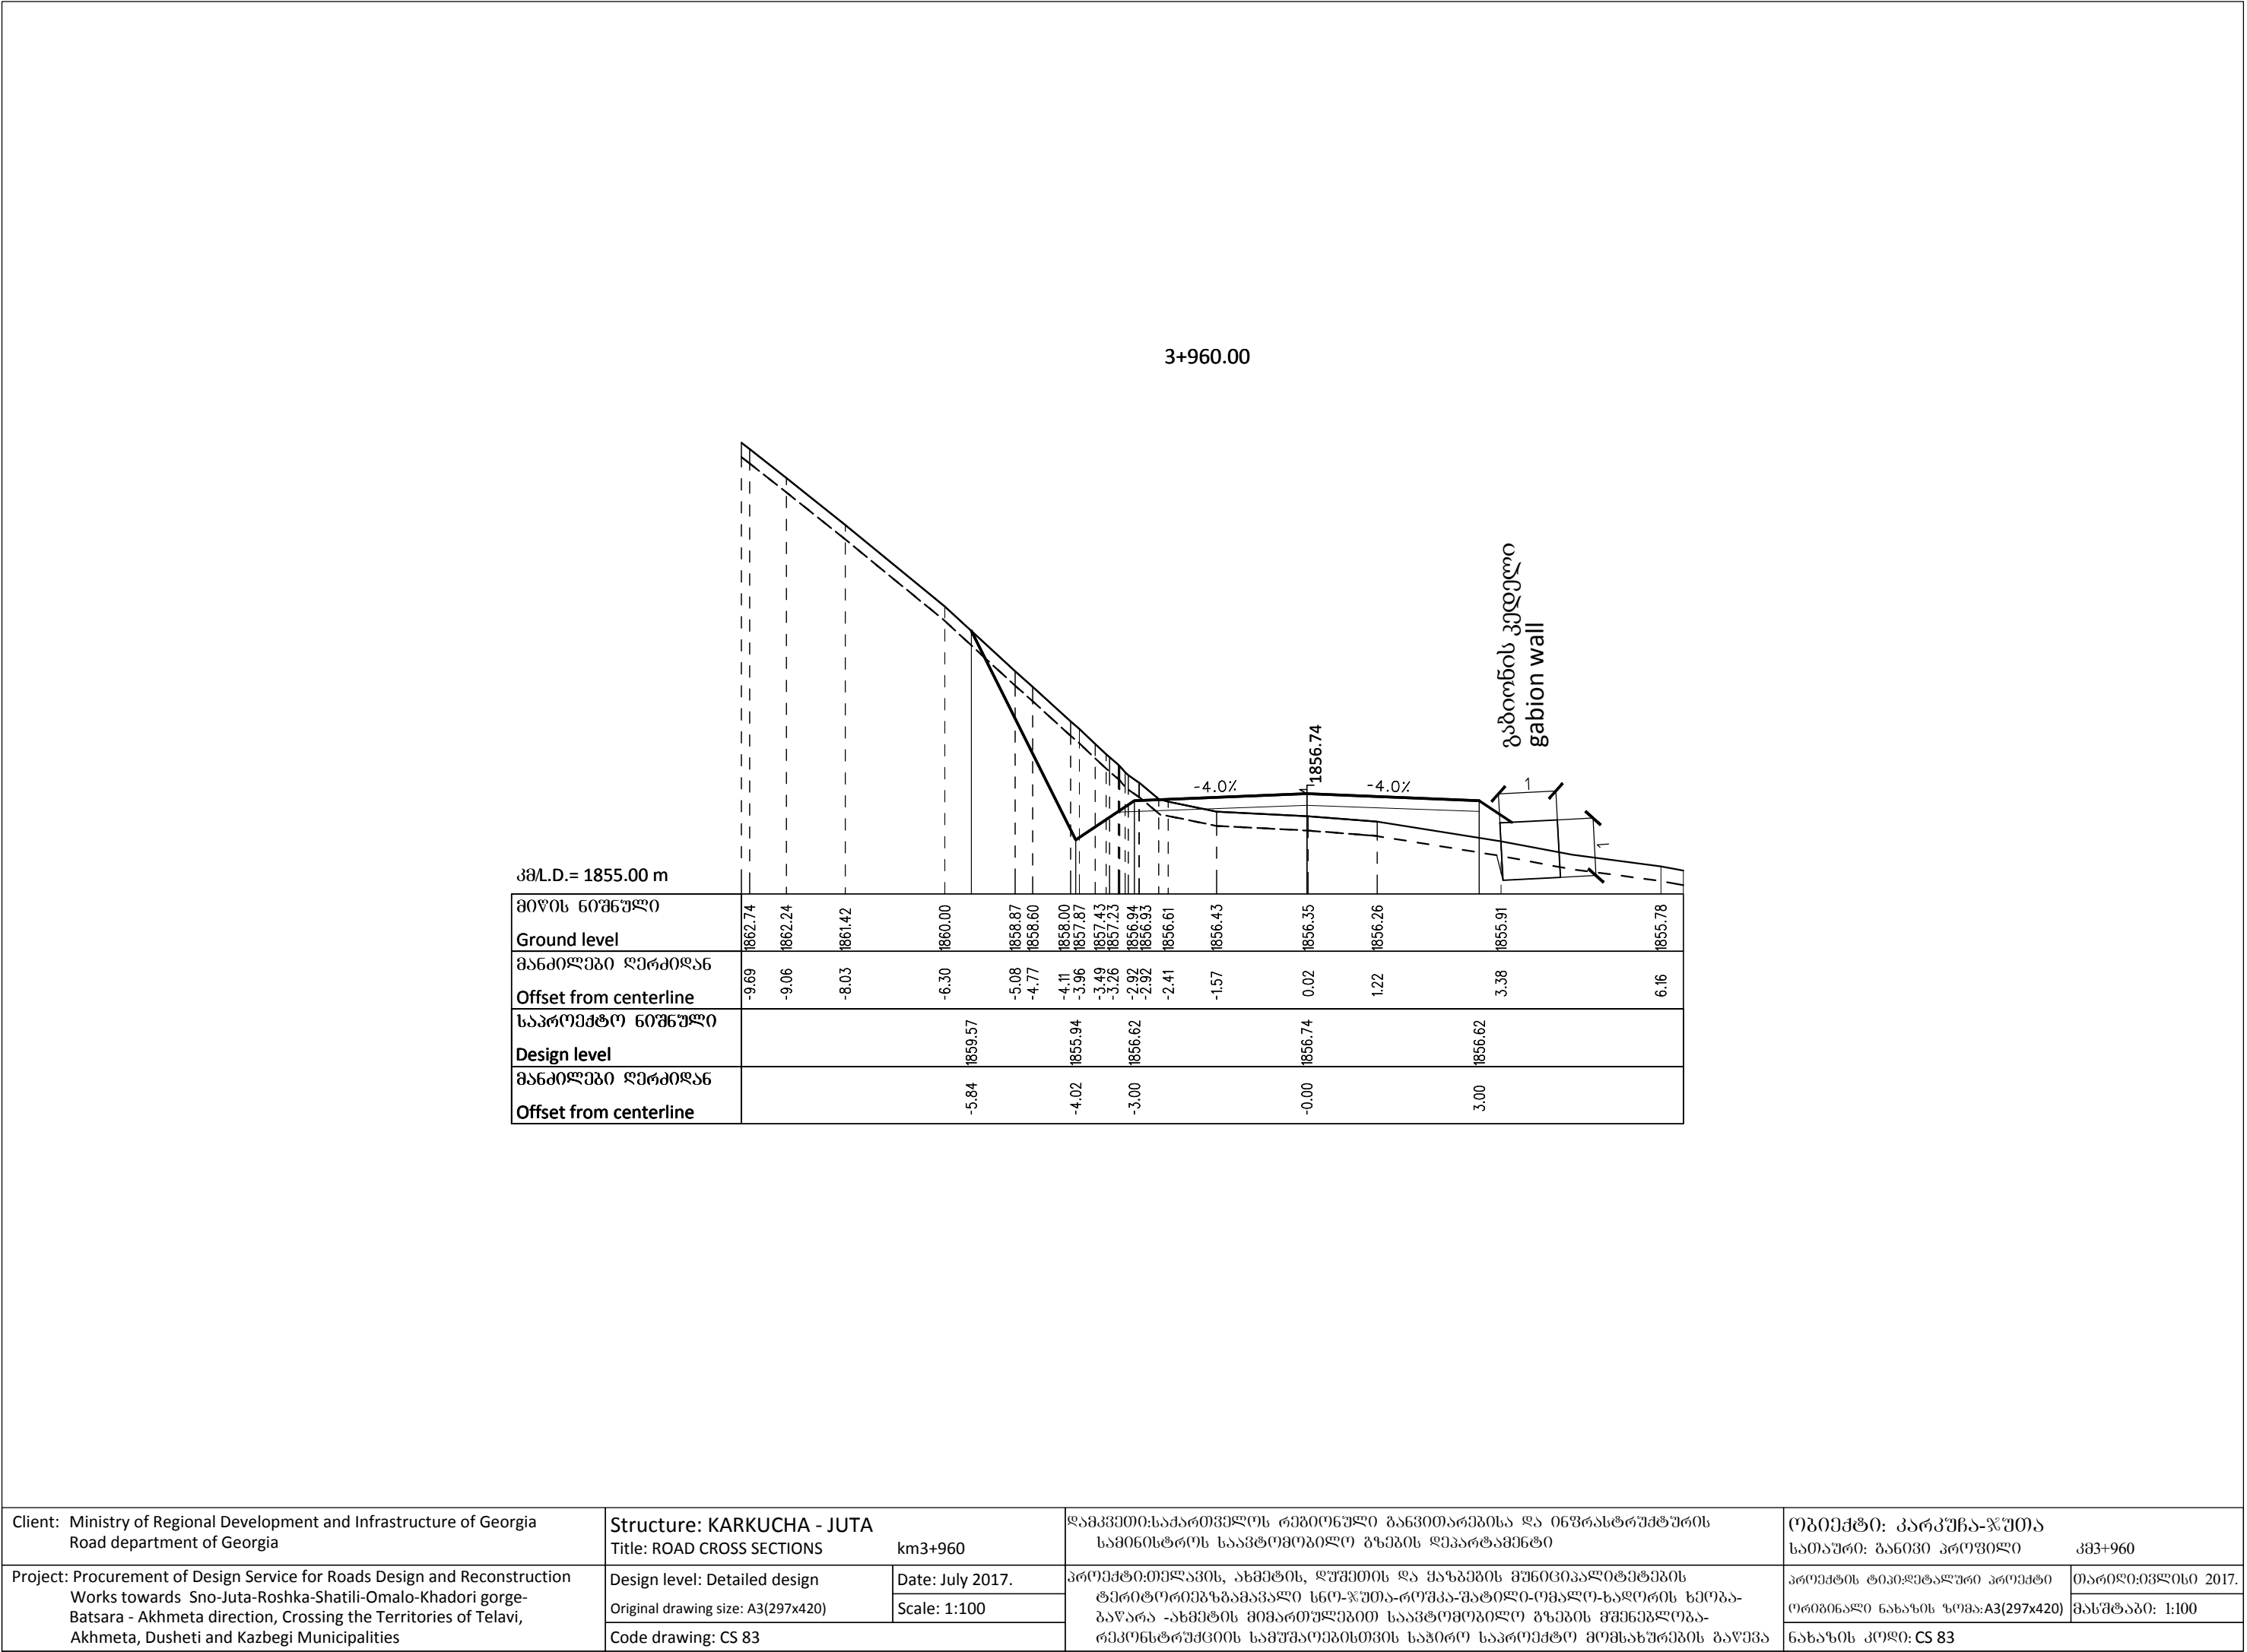

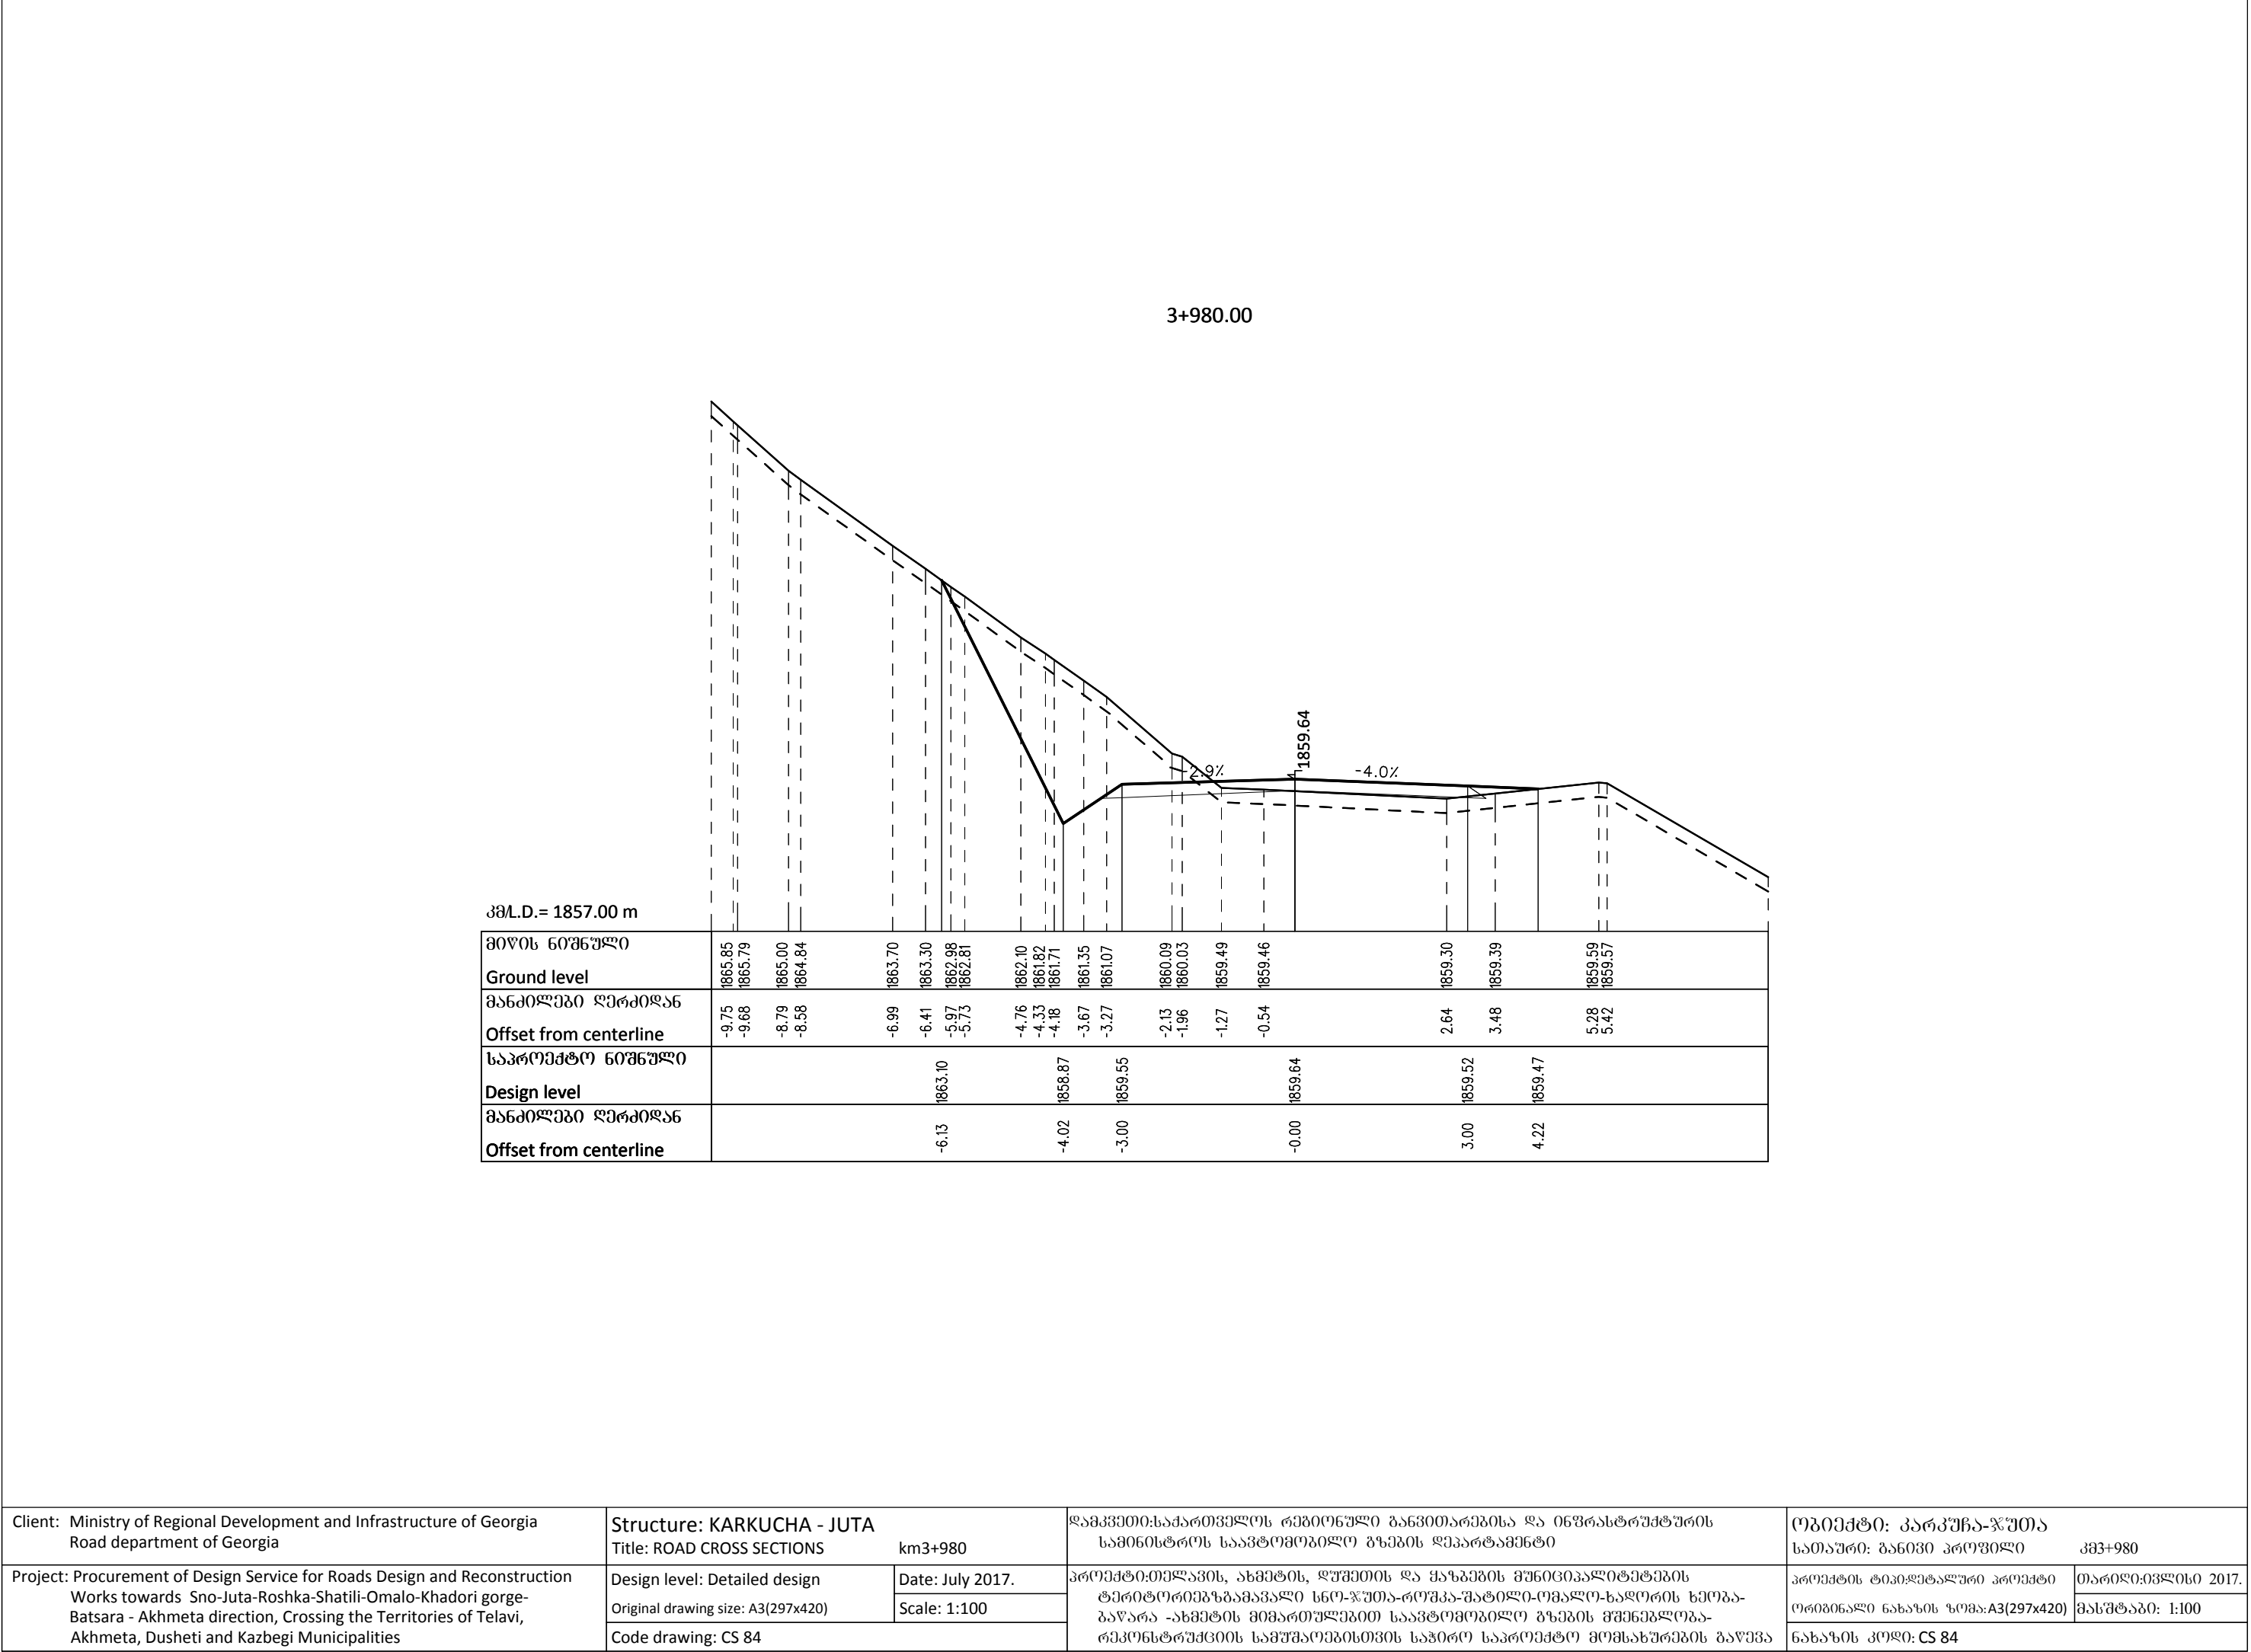


Client: Ministry of Regional Development and Infrastructure of Georgia Road department of Georgia	Structure: KARKUCHA - JUTA Title: ROAD CROSS SECTIONS km3+980		ღამკვეთი:საქართველოს რეგიონული განვითარებისა და ინფრასტრუქტურის სამინისტროს საავტომობილო გზების დეპარტამენტი	ობიექტი: კარკუჩა-ჯუტა სათაური: განივი პროფილი კმ3+980	
Project: Procurement of Design Service for Roads Design and Reconstruction Works towards Sno-Juta-Roshka-Shatili-Omal-Khadori gorge- Batsara - Akhmeta direction, Crossing the Territories of Telavi, Akhmeta, Dusheti and Kazbegi Municipalities	Design level: Detailed design	Date: July 2017.	პროექტი:თელავის, ახმეტის, ღუშეთის და ყაზბეგის მუნიციპალიტეტების ტერიტორიებზეგამავალი ს60-ჯუტა-როშკა-შატილი-ომალ-ხადორის ხეობა- ბაწარა -ახმეტის მიმართულებით საავტომობილო გზების გშენებლობა- რეკონსტრუქციის სამუშაოებისთვის საჭირო საპროექტო მომსახურების გაწევა	პროექტის ტიპი:ღიალური პროექტი	თარიღი:ივლისი 2017.
	Original drawing size: A3(297x420)	Scale: 1:100		ორბიგნალი ნახაზის ზომა:A3(297x420)	მასშტაბი: 1:100
	Code drawing: CS 84			ნახაზის კოდი: CS 84	

4+016.65

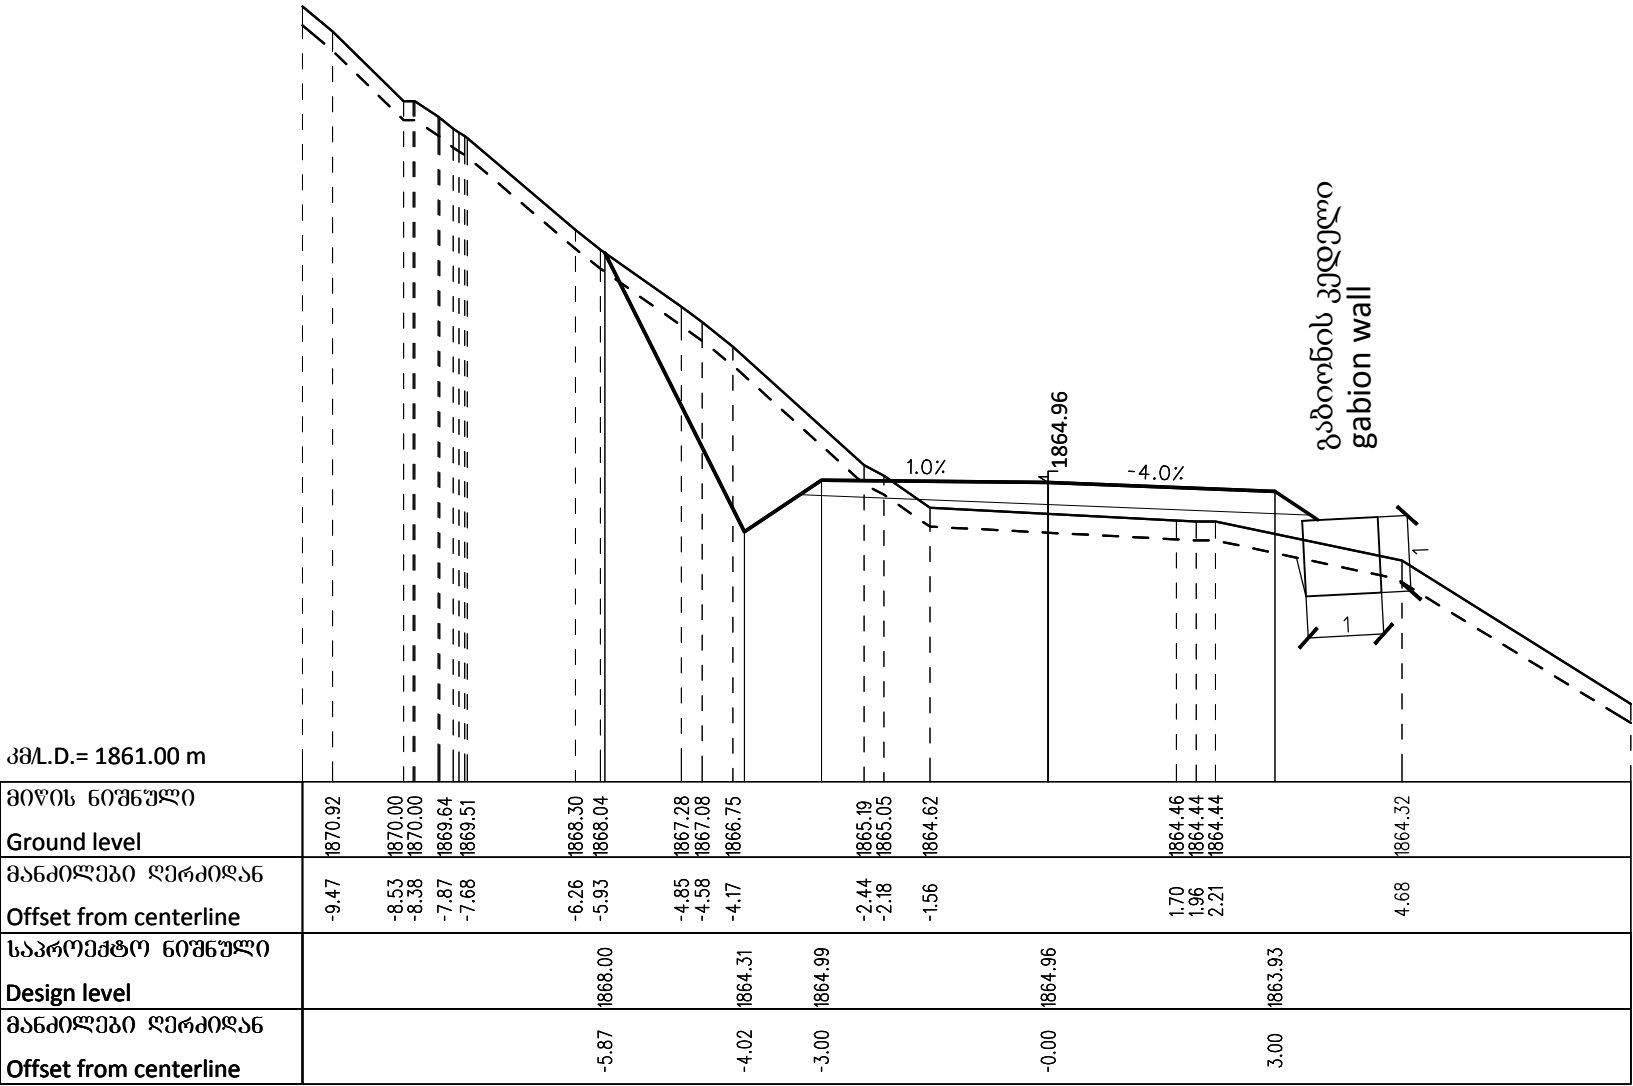


Client: Ministry of Regional Development and Infrastructure of Georgia Road department of Georgia	Structure: KARKUCHA - JUTA Title: ROAD CROSS SECTIONS km4+016.65		ღამკვეთი:საქართველოს რეგიონული განვითარებისა და ინფრასტრუქტურის სამინისტროს საავტომობილო გზების დეპარტამენტი	ობიექტი: კარკუჩა-ჯუთა სათაური: განივი პროფილი კმ4+016.65	
Project: Procurement of Design Service for Roads Design and Reconstruction Works towards Sno-Juta-Roshka-Shatili-Omal-Khadori gorge- Batsara - Akhmeta direction, Crossing the Territories of Telavi, Akhmeta, Dusheti and Kazbegi Municipalities	Design level: Detailed design	Date: July 2017.	პროექტი:თელავის, ახმეტის, ღუშეთის და ყაზბეგის მუნიციპალიტეტების ტერიტორიებზეგამავალი ს60-ჯუთა-როშკა-შატილი-ომალ-ხადორის ხეობა- ბაწარა -ახმეტის მიმართულებით საავტომობილო გზების გვეწვდომობა- რეკონსტრუქციის სამუშაოებისთვის საჭირო საპროექტო მომსახურების გაწევა	პროექტის ტიპი:ფუნდამენტური პროექტი	თარიღი:ივლისი 2017.
	Original drawing size: A3(297x420)	Scale: 1:100		ორბიძგალი ნახაზის ზომა: A3(297x420)	მასშტაბი: 1:100
	Code drawing: CS 86			ნახაზის კოდი: CS 86	

4+020.00

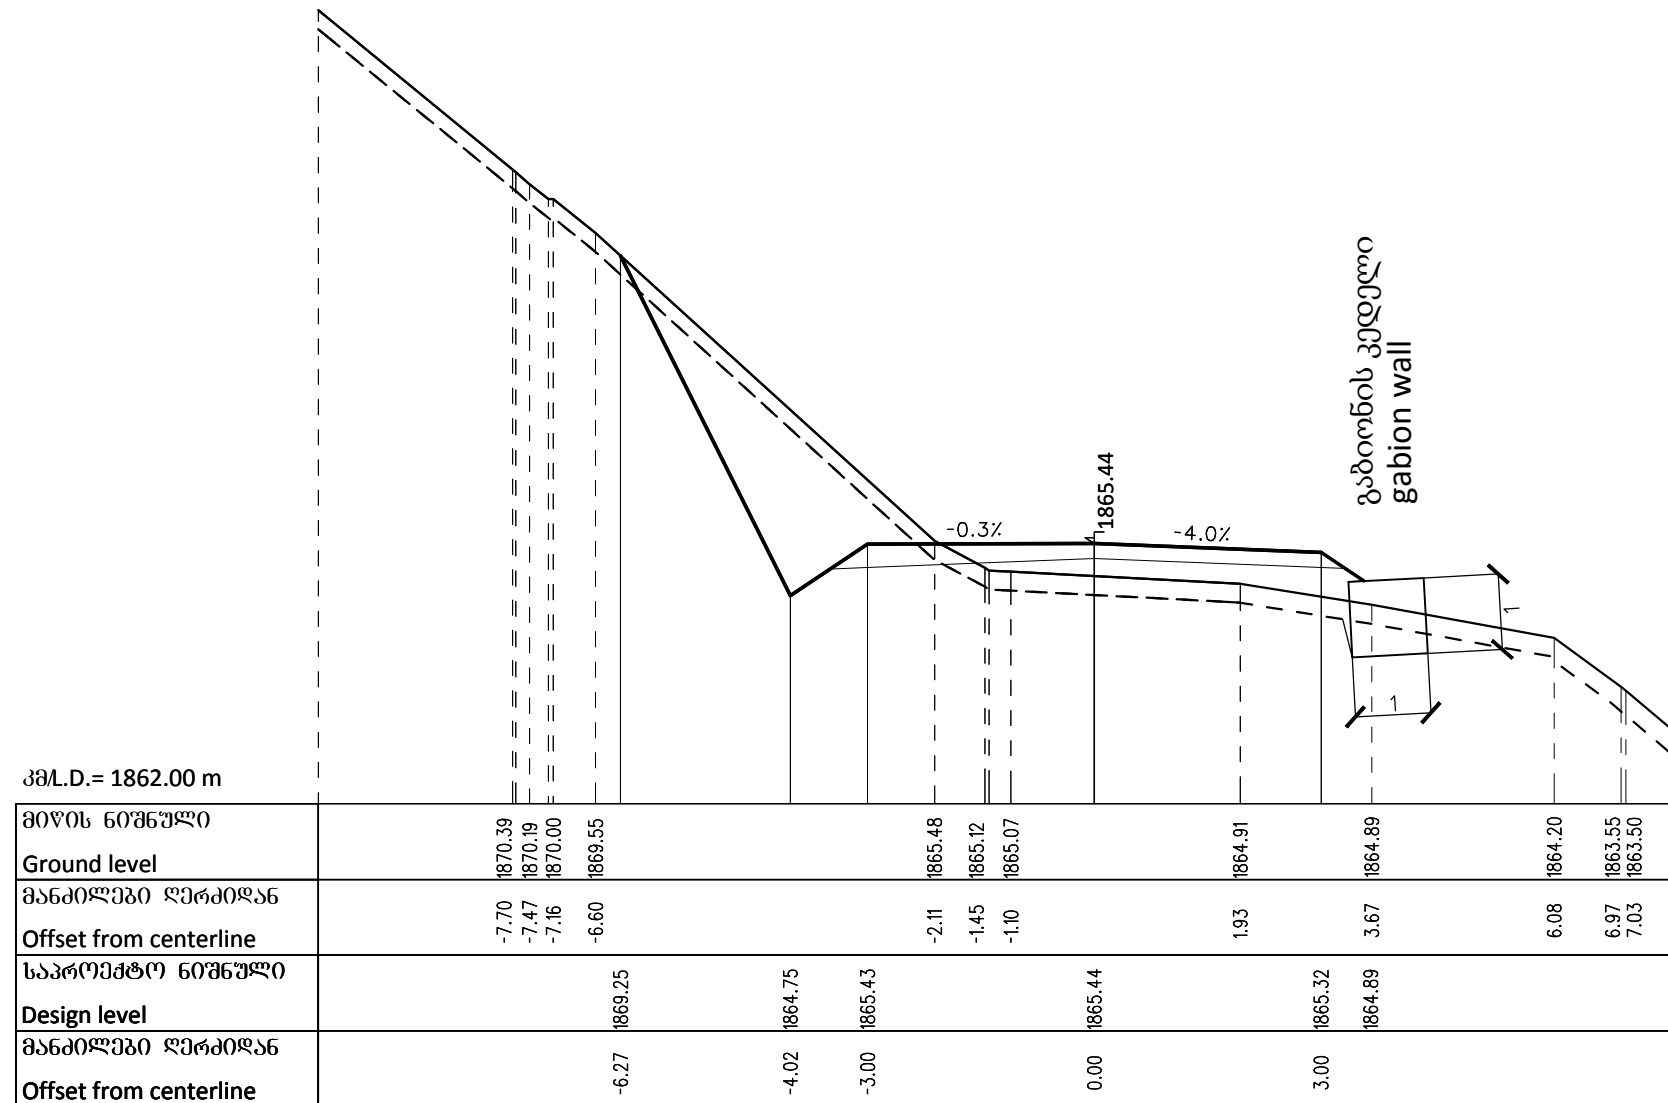


Client: Ministry of Regional Development and Infrastructure of Georgia Road department of Georgia	Structure: KARKUCHA - JUTA Title: ROAD CROSS SECTIONS km4+020		ღამკვეთი:საქართველოს რეგიონული განვითარებისა და ინფრასტრუქტურის სამინისტროს საავტომობილო გზების დეპარტამენტი	ობიექტი: კარკუჩა-ჯუთა სათაური: განივი პროფილი კმ4+020	
Project: Procurement of Design Service for Roads Design and Reconstruction Works towards Sno-Juta-Roshka-Shatili-Omal-Khadori gorge-Batsara - Akhmeta direction, Crossing the Territories of Telavi, Akhmeta, Dusheti and Kazbegi Municipalities	Design level: Detailed design	Date: July 2017.	პროექტი:თელავის, ახმეტის, დუშეთის და ყაზბეგის მუნიციპალიტეტების ტერიტორიებზეგაგეგმული სნო-ჯუთა-როშკა-შატილი-ომალ-ხადორის ხეობა-ბატსრა -ახმეტის მიმართულებით საავტომობილო გზების მშენებლობა-რეკონსტრუქციის სამუშაოებისთვის საჭირო საპროექტო მომსახურების გაწევა	პროექტის ტიპი:დეტალური პროექტი	თარიღი:ივლისი 2017.
	Original drawing size: A3(297x420)	Scale: 1:100		ორბინალი ნახაზის ზომა:A3(297x420)	მასშტაბი: 1:100
	Code drawing: CS 87			ნახაზის კოდი: CS 87	

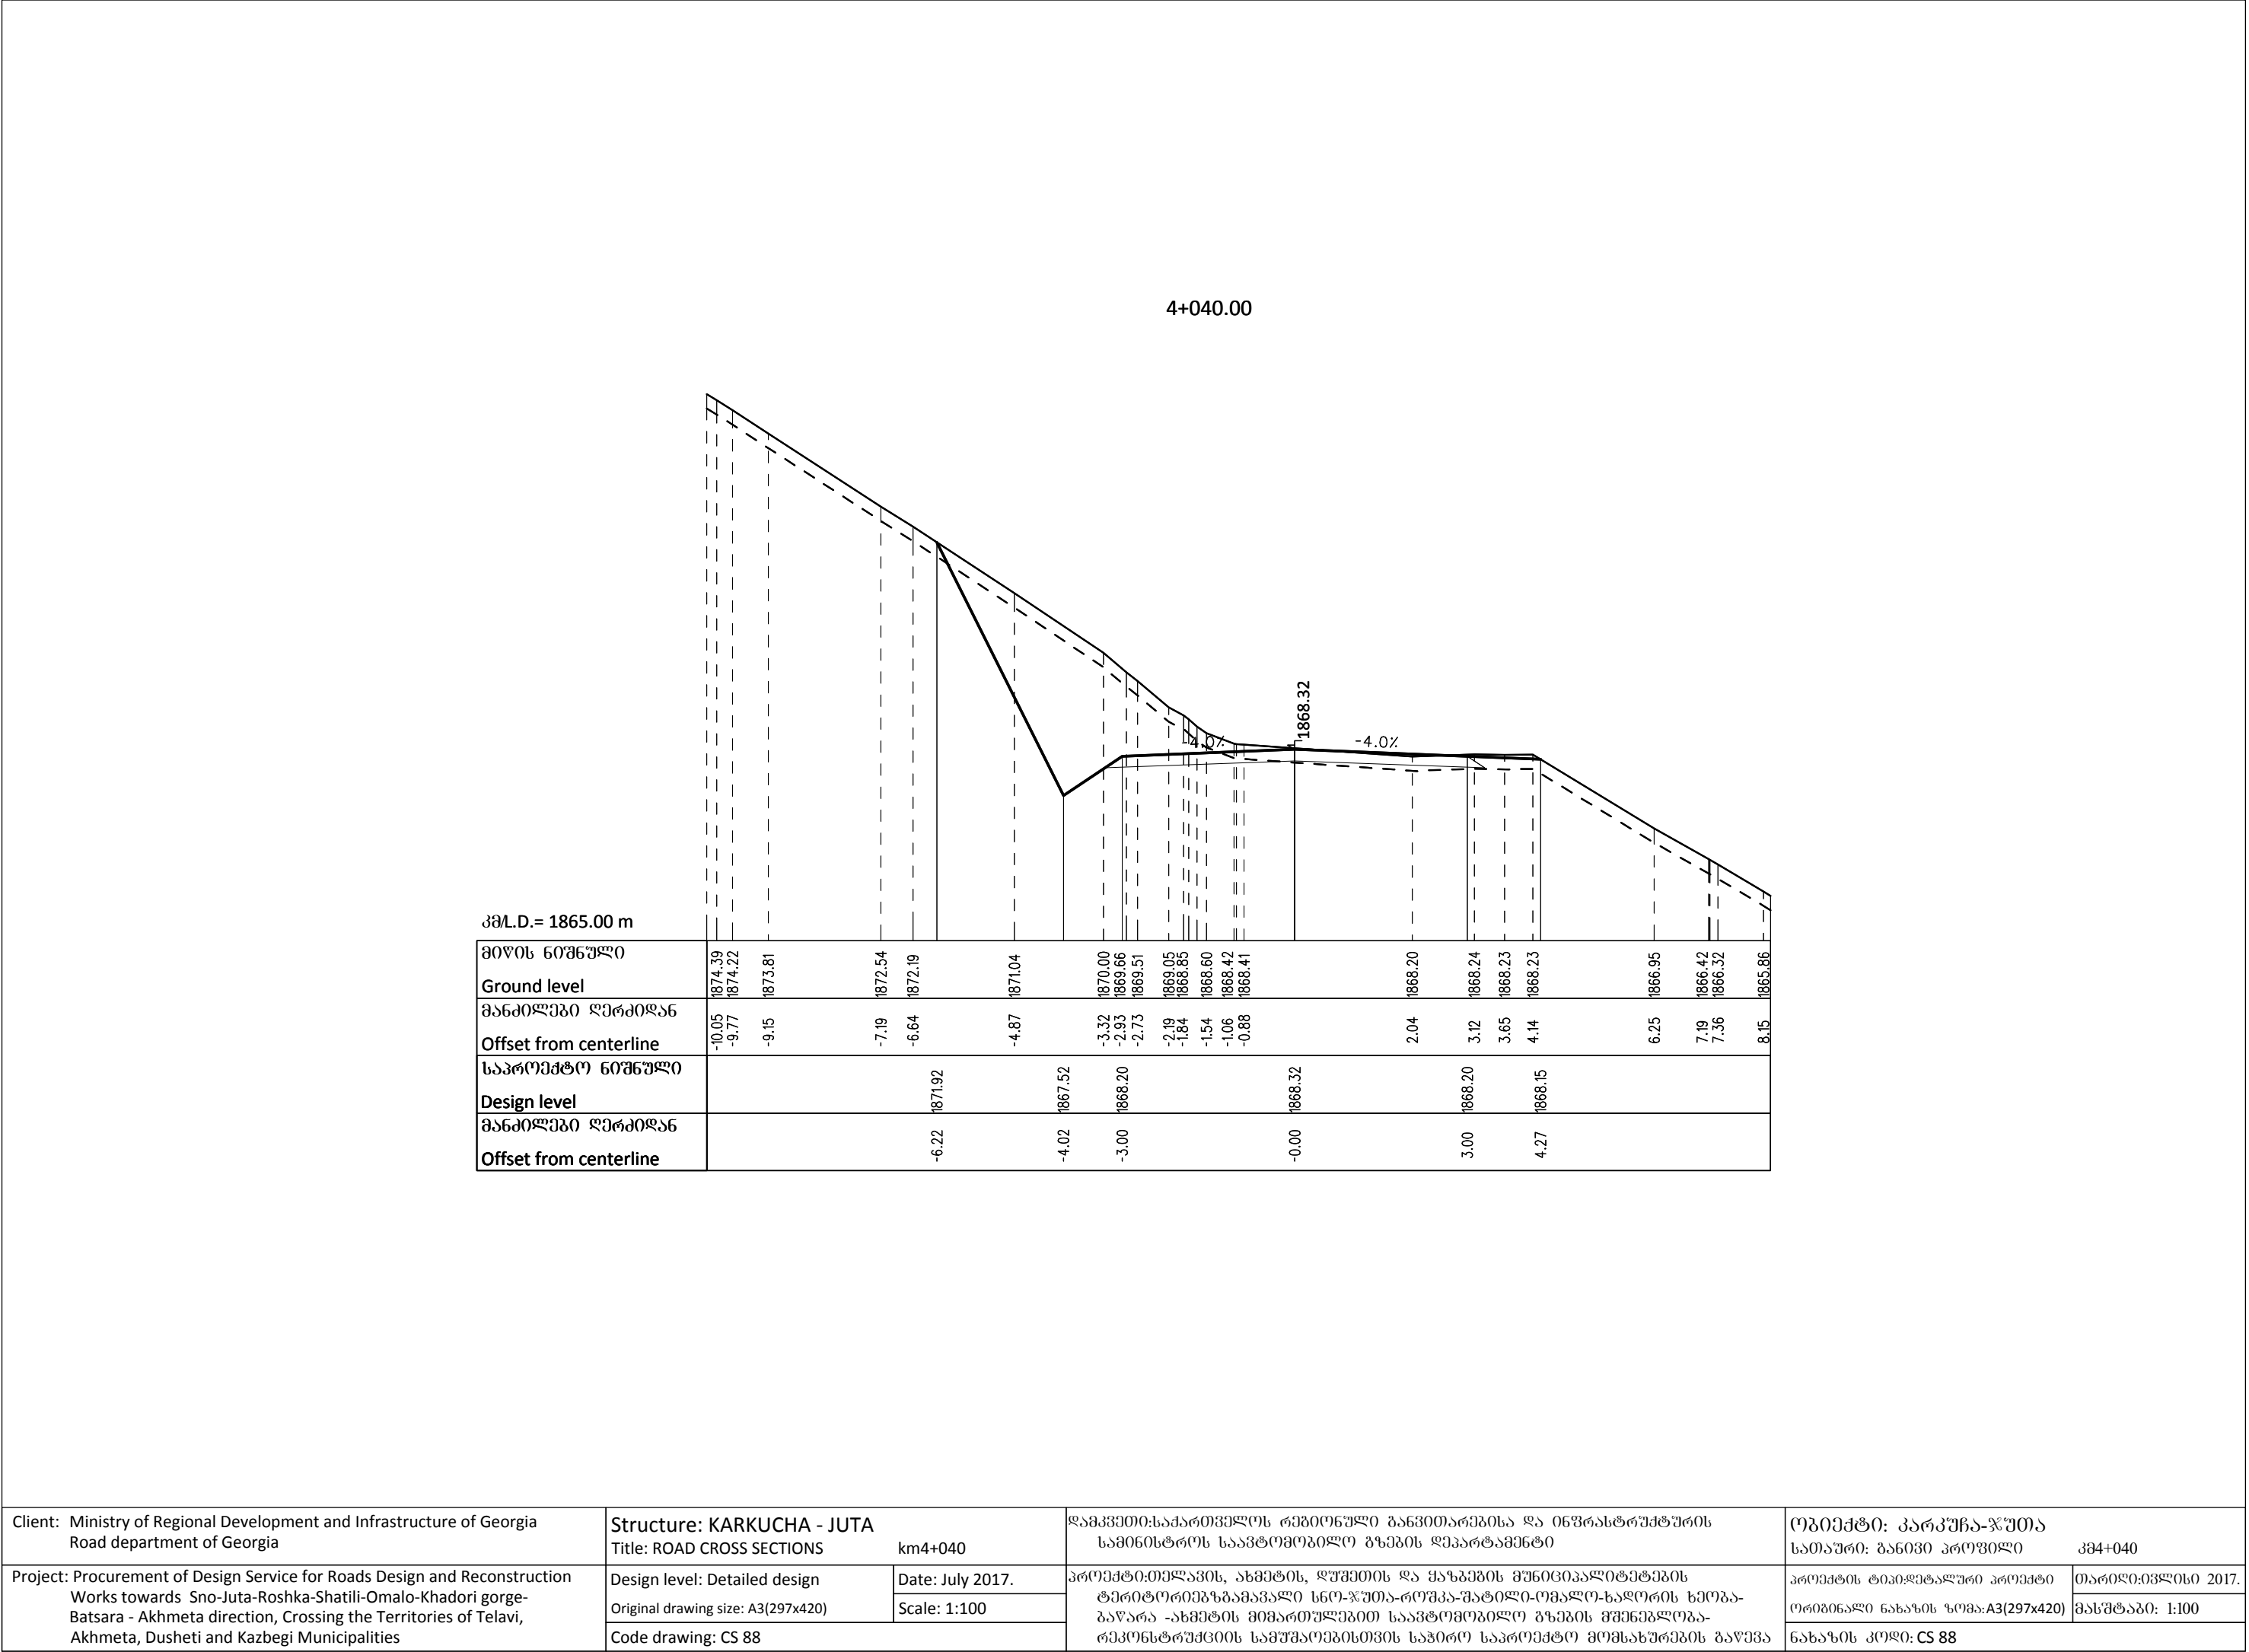


Client: Ministry of Regional Development and Infrastructure of Georgia Road department of Georgia	Structure: KARKUCHA - JUTA Title: ROAD CROSS SECTIONS km4+040	დამკვეთი:საპარტეზელოს რეპრონუშლი განვითარებისა და ინფრასტრუქტურის სამინისტროს საავტომობილო გზების დეპარტამენტი	ობიექტი: კარკუჩა-ჯუტა სათაური: განივი პროფილი კმ4+040
Project: Procurement of Design Service for Roads Design and Reconstruction Works towards Sno-Juta-Roshka-Shatili-Omallo-Khadori gorge- Batsara - Akhmeta direction, Crossing the Territories of Telavi, Akhmeta, Dusheti and Kazbegi Municipalities	Design level: Detailed design Original drawing size: A3(297x420) Code drawing: CS 88	Date: July 2017. Scale: 1:100	პროექტი:თელავის, ახმეტის, ღუშეთის და ყაზბეგის მუნიციპალიტეტების ტერიტორიებზეგამაკალი ს60-ჯუტა-როშკა-შატილი-ომალო-ხადორის ხეობა- ბაწარა -ახმეტის მიმართულებით საავტომობილო გზების გშენებლობა- რეკონსტრუქციის სამუშაოებისთვის საპირო საპროექტო მომსახურების გაწევა
			პროექტის ტიპი:ფუნდამენტური პროექტი ორბიგნალი ნახაზის ზომა: A3(297x420) ნახაზის კოდი: CS 88
			თარიღი:ივლისი 2017. მასშტაბი: 1:100

4+046.87

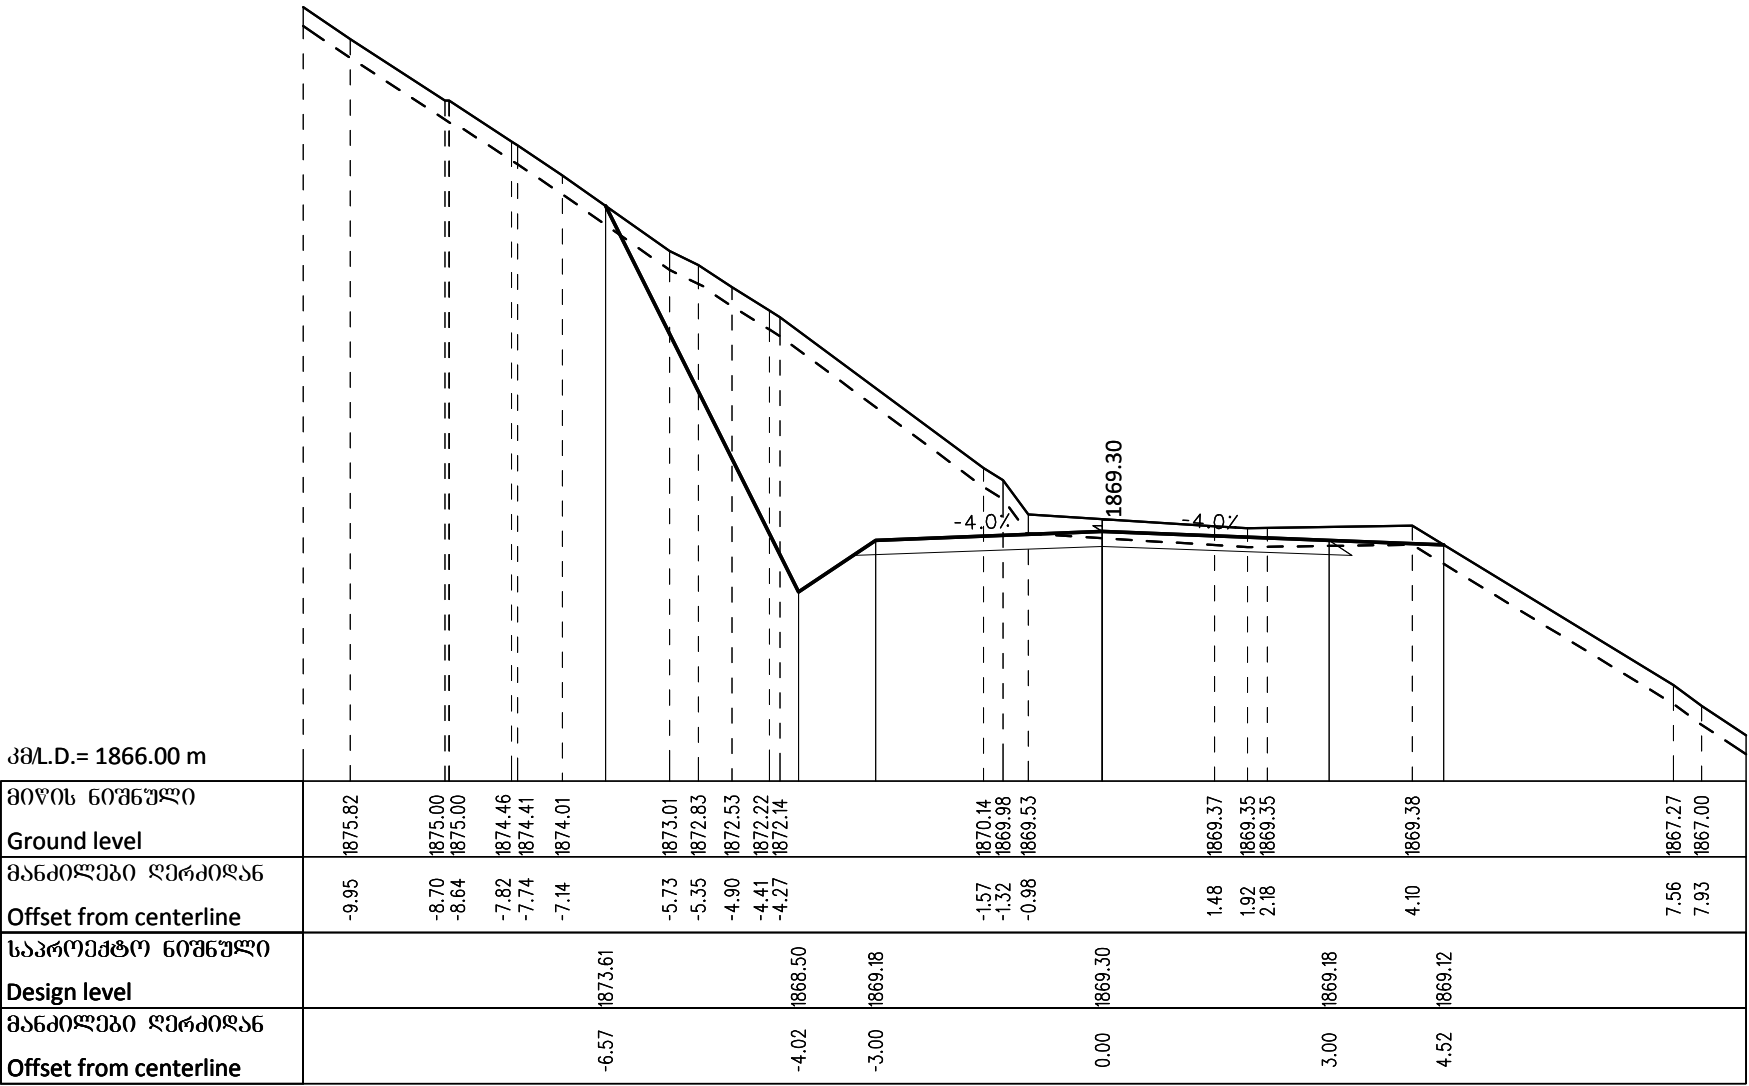


Client: Ministry of Regional Development and Infrastructure of Georgia Road department of Georgia	Structure: KARKUCHA - JUTA Title: ROAD CROSS SECTIONS km4+046.87		ღამკვეთი:საქართველოს რეგიონული განვითარებისა და ინფრასტრუქტურის სამინისტროს საავტომობილო გზების დეპარტამენტი	ობიექტი: კარკუჩა-ჯუტა სათაური: განივი პროფილი კმ4+046.87	
Project: Procurement of Design Service for Roads Design and Reconstruction Works towards Sno-Juta-Roshka-Shatili-Omal-Khadori gorge- Batsara - Akhmeta direction, Crossing the Territories of Telavi, Akhmeta, Dusheti and Kazbegi Municipalities	Design level: Detailed design	Date: July 2017.	პროექტი:თელავის, ახმეტის, ღუშეთის და ყაზბეგის მუნიციპალიტეტების ტერიტორიებზეგამავალი ს60-ჯუტა-როშკა-შატილი-ომალ-ახალხორის ხეობა- ბაწარა -ახმეტის მიმართულებით საავტომობილო გზების გვერდოვანი- რეკონსტრუქციის სამუშაოებისთვის საჭირო საპროექტო მომსახურების გაწევა	პროექტის ტიპი:ფეხალური პროექტი	თარიღი:ივლისი 2017.
	Original drawing size: A3(297x420)	Scale: 1:100		ორბიგნალი ნახაზის ზომა:A3(297x420)	მასშტაბი: 1:100
	Code drawing: CS 89			ნახაზის კოდი: CS 89	

4+060.00

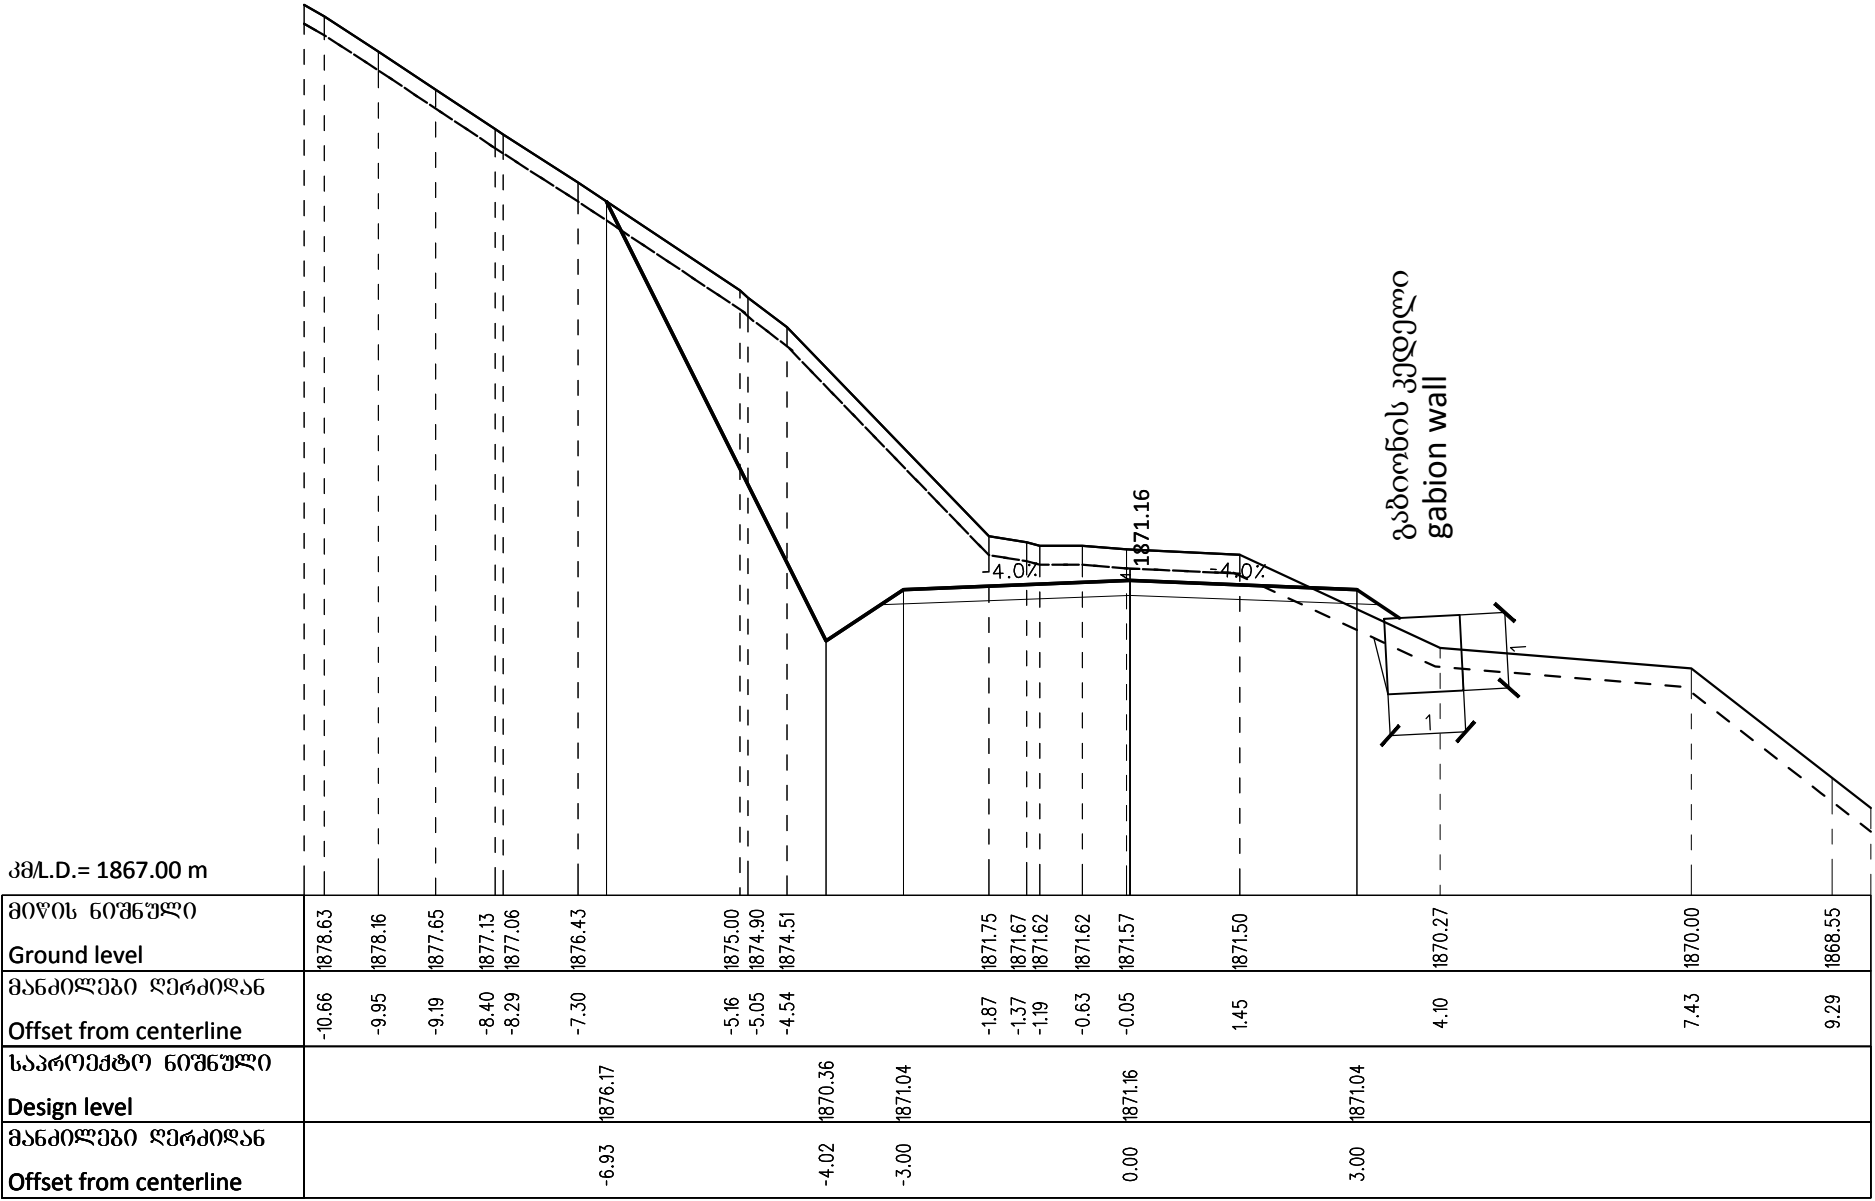


Client: Ministry of Regional Development and Infrastructure of Georgia Road department of Georgia	Structure: KARKUCHA - JUTA Title: ROAD CROSS SECTIONS km4+060		დამკვეთი:საქართველოს რეგიონული განვითარებისა და ინფრასტრუქტურის სამინისტროს საავტომობილო გზების დეპარტამენტი	ობიექტი: კარკუჩა-ჯუტა სათაური: განივი პროფილი კმ4+060	
Project: Procurement of Design Service for Roads Design and Reconstruction Works towards Sno-Juta-Roshka-Shatili-Omal-Khadori gorge- Batsara - Akhmeta direction, Crossing the Territories of Telavi, Akhmeta, Dusheti and Kazbegi Municipalities	Design level: Detailed design	Date: July 2017.	პროექტი:თელავის, ახმეტის, ღუშეთის და ყაზბეგის მუნიციპალიტეტების ტერიტორიებზეგამავალი ს60-ჯუტა-როშკა-შატილი-ომალ-ხალორის ხეობა- ბაწარა -ახმეტის მიმართულებით საავტომობილო გზების გვიწვდომობა- რეკონსტრუქციის სამუშაოებისთვის საჭირო საპროექტო მომსახურების გაწევა	პროექტის ტიპი:ფინანსური პროექტი	თარიღი:ივლისი 2017.
	Original drawing size: A3(297x420)	Scale: 1:100		ორბიძგალი ნახაზის ზომა: A3(297x420)	მასშტაბი: 1:100
	Code drawing: CS 90			ნახაზის კოდი: CS 90	

4+080.00

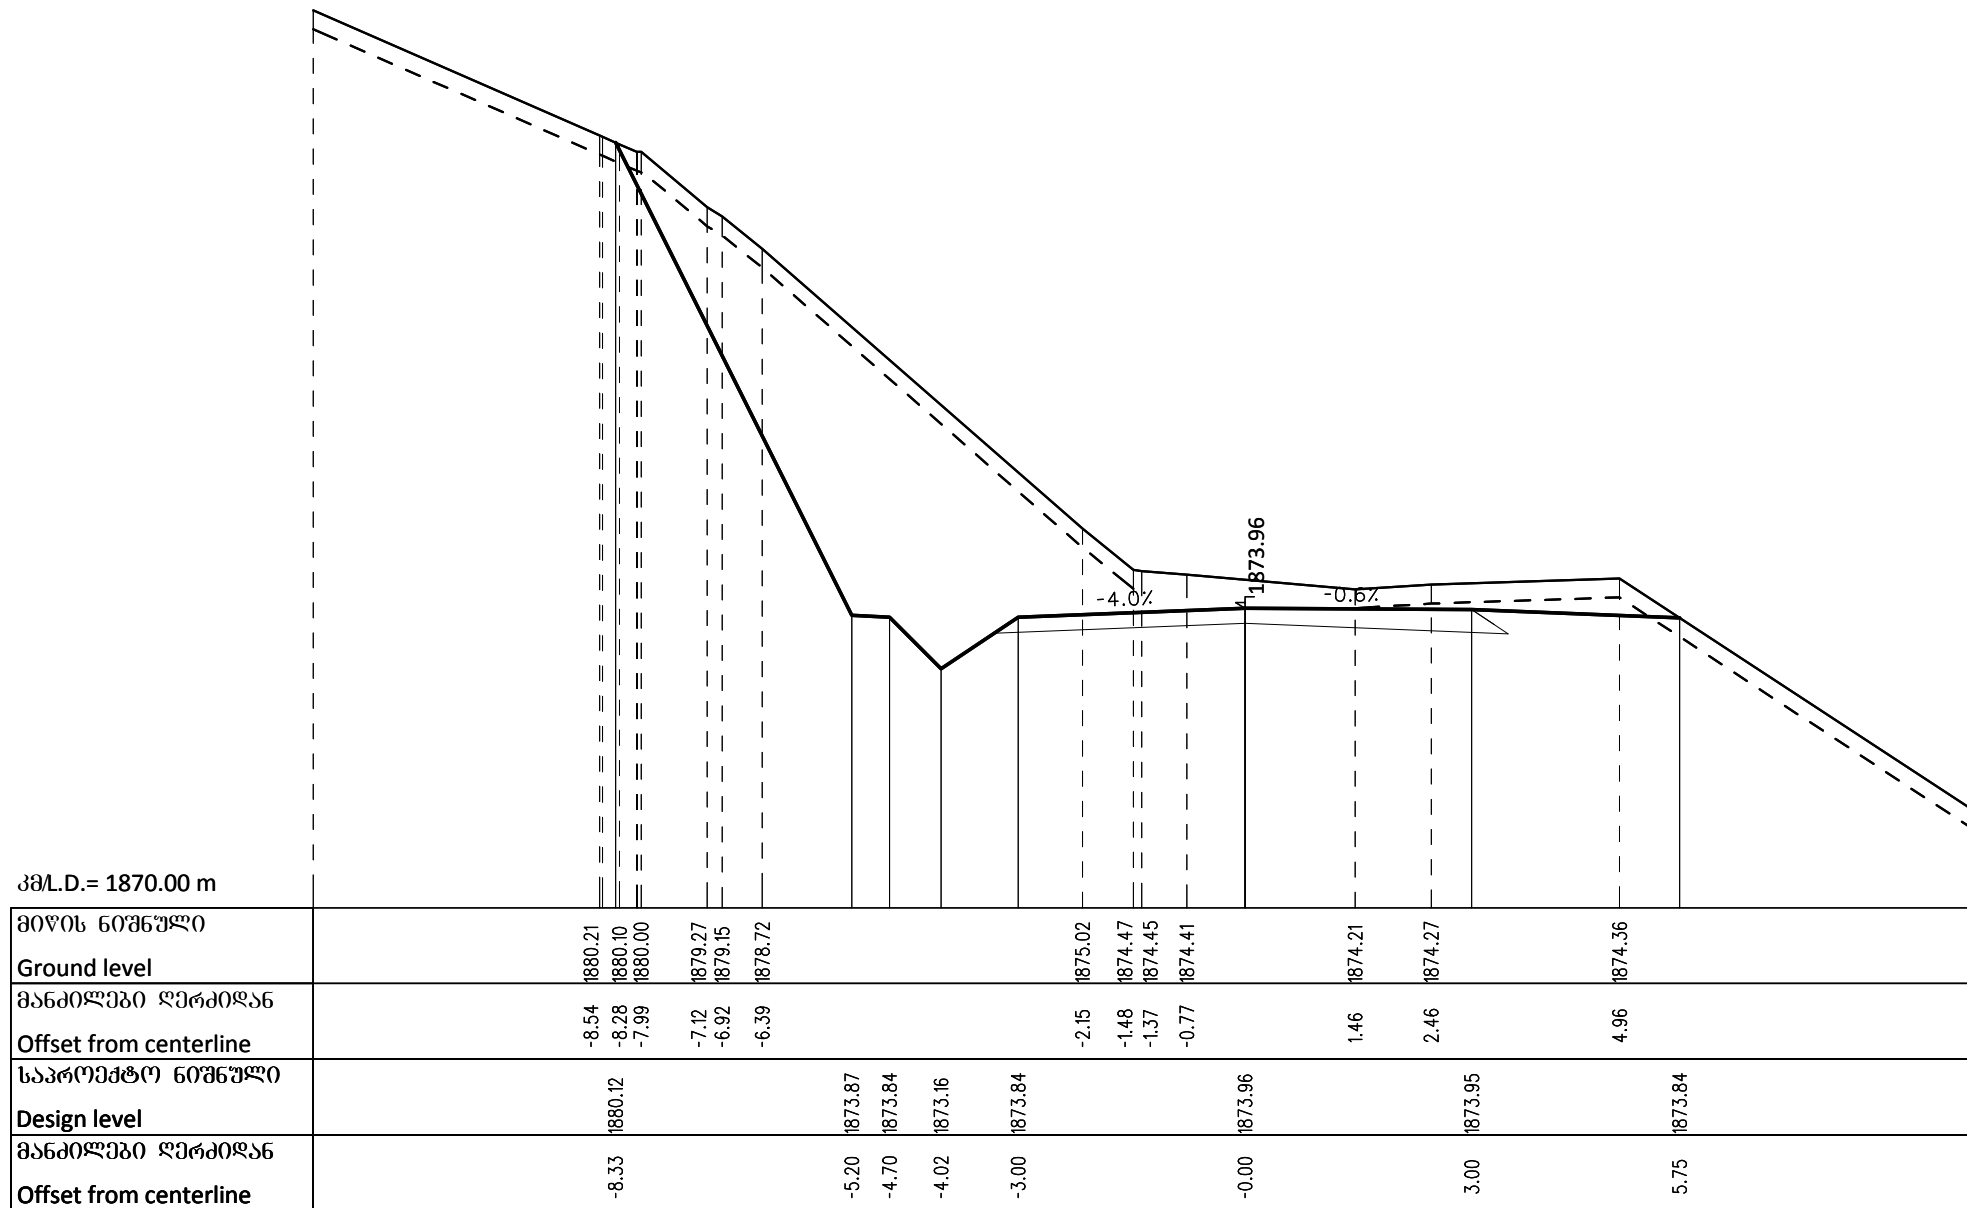


Client: Ministry of Regional Development and Infrastructure of Georgia Road department of Georgia	Structure: KARKUCHA - JUTA Title: ROAD CROSS SECTIONS km4+080		ღამკვეთი:საქართველოს რეგიონული განვითარებისა და ინფრასტრუქტურის სამინისტროს საავტომობილო გზების დეპარტამენტი	ობიექტი: კარკუჩა-ჯუთა სათაური: გან080 პროფილი კმ4+080	
Project: Procurement of Design Service for Roads Design and Reconstruction Works towards Sno-Juta-Roshka-Shatili-Omallo-Khadori gorge-Batsara - Akhmeta direction, Crossing the Territories of Telavi, Akhmeta, Dusheti and Kazbegi Municipalities	Design level: Detailed design	Date: July 2017.	პროექტი:თელავის, ახმეტის, ღუშეთის და ყაზბეგის მუნიციპალიტეტების ტერიტორიებზეგაგზავალი სნო-ჯუთა-როშკა-შათილი-ომალო-ხადორის ხეობა-ბაწარა -ახმეტის მიმართულებით საავტომობილო გზების მოწინააღმდეგარეკონსტრუქციის სამუშაოებისთვის საპროექტო მომსახურების გაწევა	პროექტის ტიპი:ღმთააღმდეგობრივი პროექტი	თარიღი:ივლისი 2017.
	Original drawing size: A3(297x420)	Scale: 1:100		ობიექტის ნახაზის ზომა: A3(297x420)	მასშტაბი: 1:100
	Code drawing: CS 91			ნახაზის კოდი: CS 91	

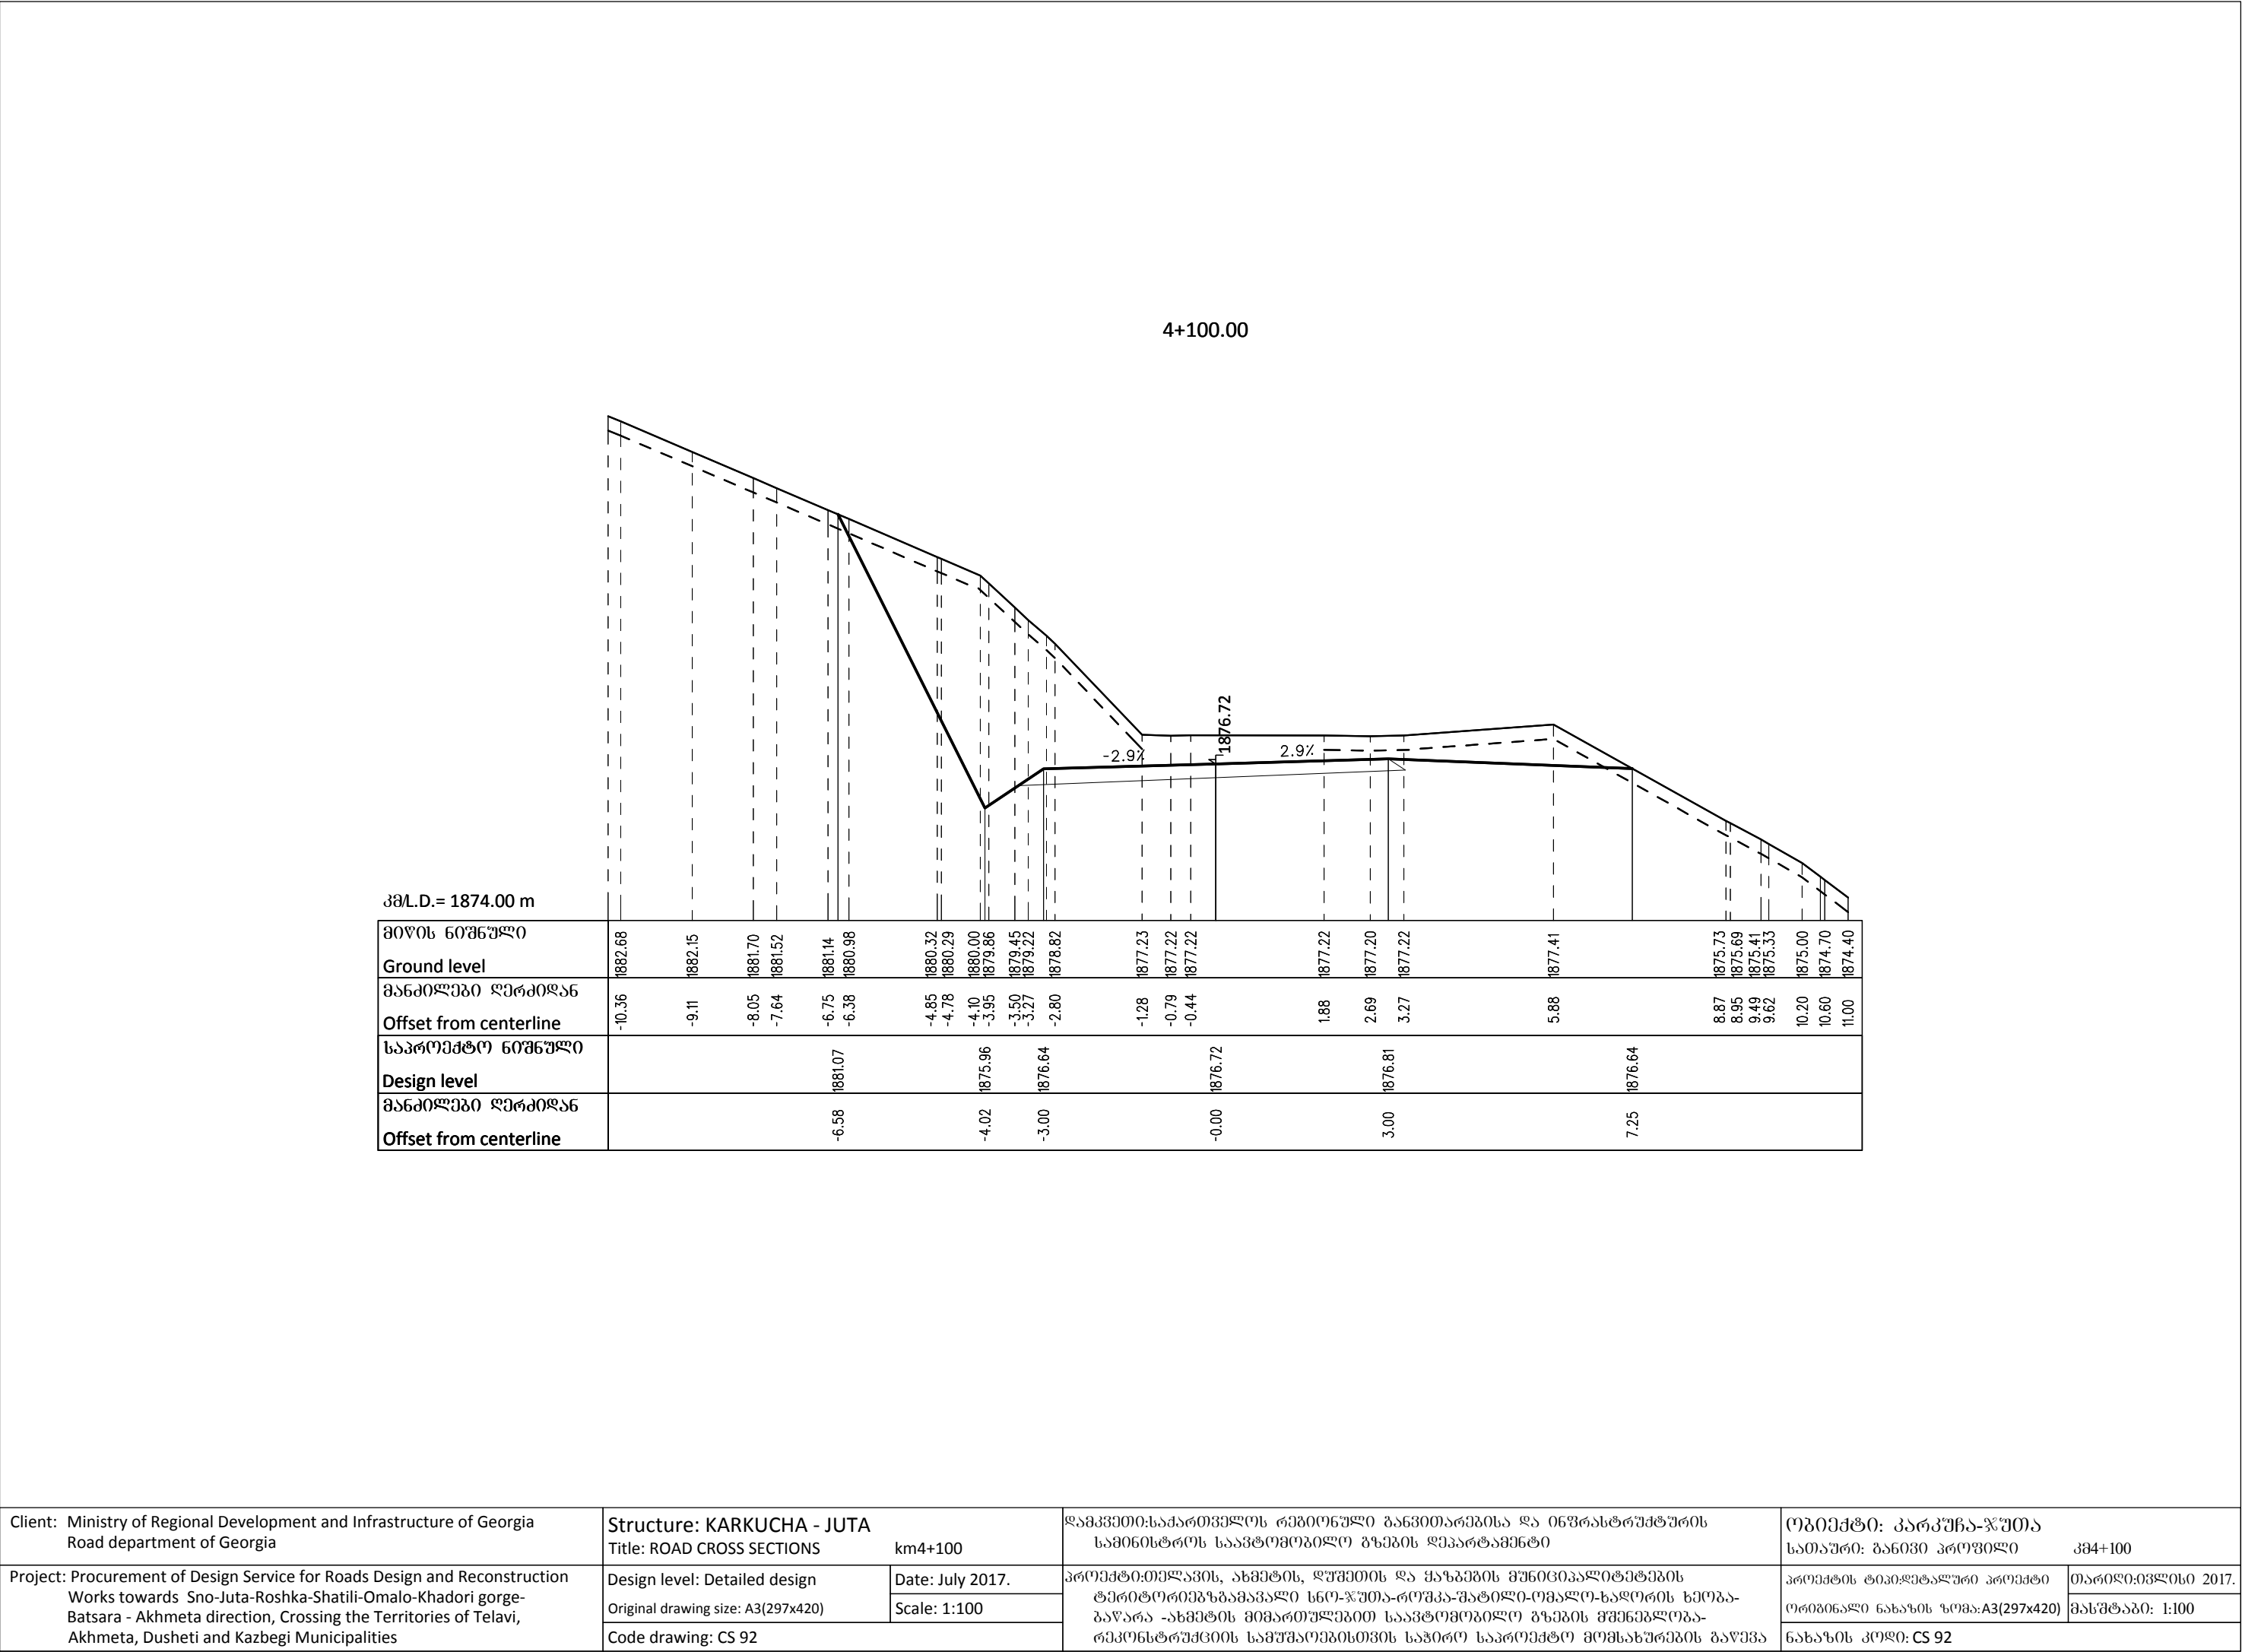


Client: Ministry of Regional Development and Infrastructure of Georgia Road department of Georgia	Structure: KARKUCHA - JUTA Title: ROAD CROSS SECTIONS km4+100		დამკვეთი:საქართველოს რეგიონული განვითარებისა და ინფრასტრუქტურის სამინისტროს საავტომობილო გზების დეპარტამენტი	ობიექტი: კარკუჩა-ჯუტა სათაური: განივი პროფილი კმ4+100	
Project: Procurement of Design Service for Roads Design and Reconstruction Works towards Sno-Juta-Roshka-Shatili-Omal-Khadori gorge- Batsara - Akhmeta direction, Crossing the Territories of Telavi, Akhmeta, Dusheti and Kazbegi Municipalities	Design level: Detailed design	Date: July 2017.	პროექტი:თელავის, ახმეტის, ღუშეთის და ყაზბეგის მუნიციპალიტეტების ტერიტორიებზეგამავალი ს60-ჯუტა-როშკა-შატილი-ომალ-ხადორის ხეობა- ბაწარა -ახმეტის მიმართულებით საავტომობილო გზების გვერდოვანი- რეკონსტრუქციის სამუშაოებისთვის საჭირო საპროექტო მომსახურების გაწევა	პროექტის ტიპი:ფეხალური პროექტი	თარიღი:ივლისი 2017.
	Original drawing size: A3(297x420)	Scale: 1:100		ორბიძგალი ნახაზის ზომა:A3(297x420)	მასშტაბი: 1:100
	Code drawing: CS 92			ნახაზის კოდი: CS 92	

4+110.97

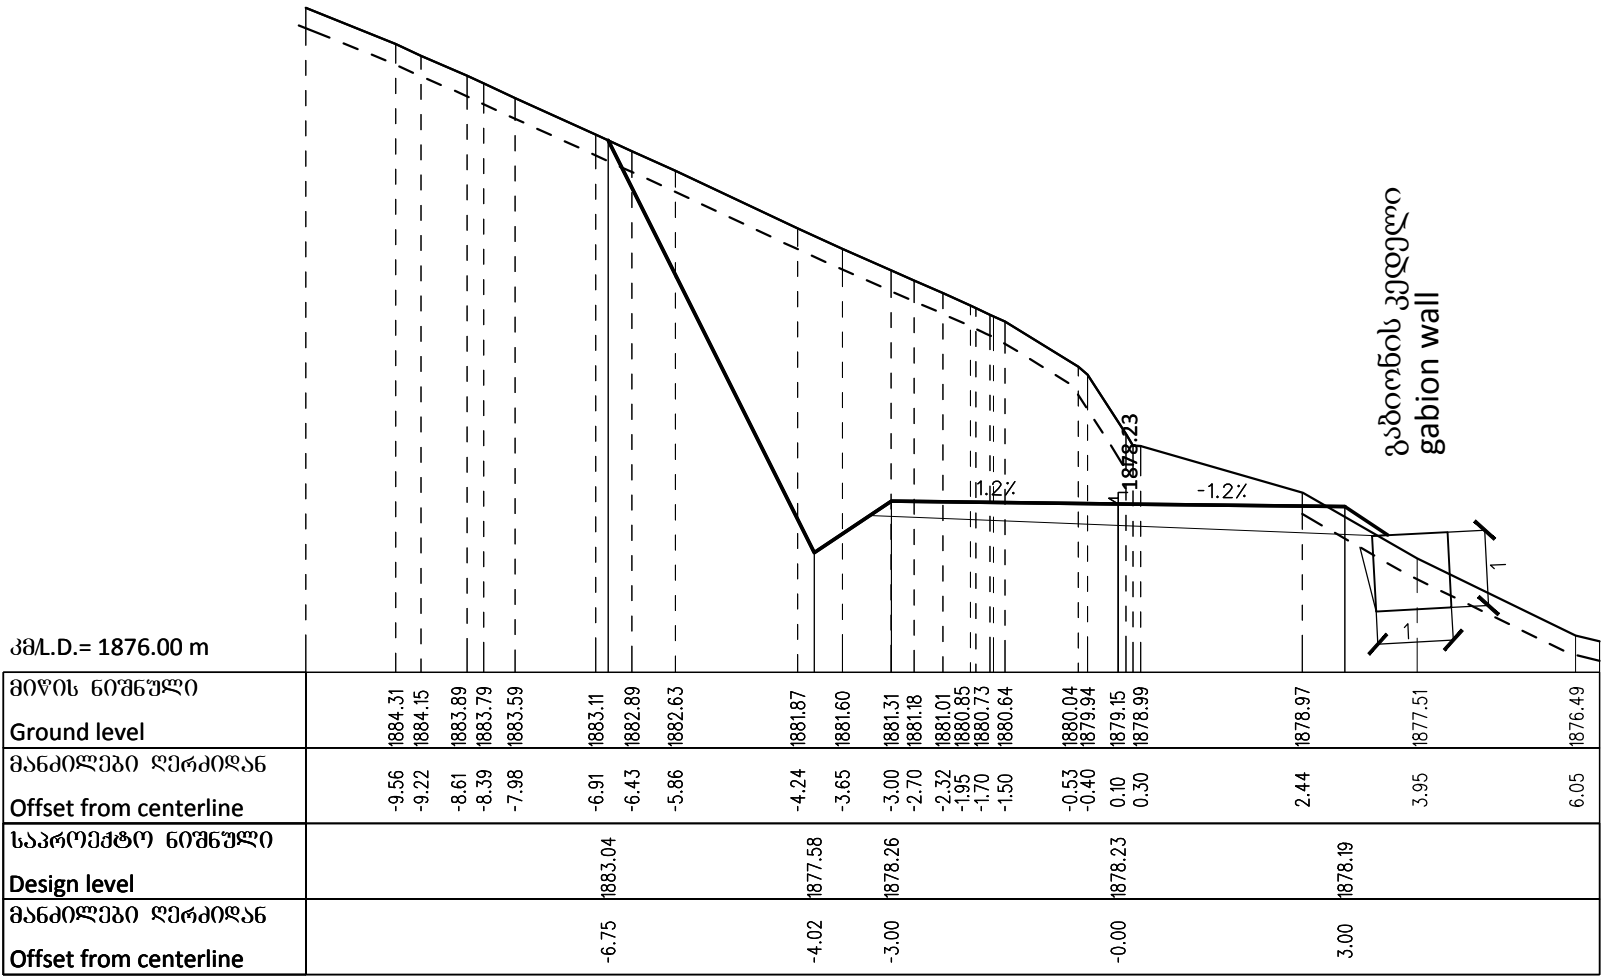


Client: Ministry of Regional Development and Infrastructure of Georgia Road department of Georgia	Structure: KARKUCHA - JUTA Title: ROAD CROSS SECTIONS km4+110.97		ღამკვეთი:საქართველოს რეგიონული განვითარებისა და ინფრასტრუქტურის სამინისტროს საავტომობილო გზების დეპარტამენტი	ობიექტი: კარკუჩა-ჯუტა სათაური: განივი პროფილი კმ4+110.97	
Project: Procurement of Design Service for Roads Design and Reconstruction Works towards Sno-Juta-Roshka-Shatili-Omallo-Khadori gorge-Batsara - Akhmeta direction, Crossing the Territories of Telavi, Akhmeta, Dusheti and Kazbegi Municipalities	Design level: Detailed design	Date: July 2017.	პროექტი:თელავის, ახმეტის, ღუშეთის და ყაზბეგის მუნიციპალიტეტების ტერიტორიებზეგამაკალი სნო-ჯუტა-როშკა-შატილი-ომალო-ხადორის ხეობა-ბაწარა -ახმეტის მიმართულებით საავტომობილო გზების გვერდოვანი-რეკონსტრუქციის სამუშაოებისთვის საჭირო საპროექტო მომსახურების გაწევა	პროექტის ტიპი:ფეხალური პროექტი	თარიღი:ივლისი 2017.
	Original drawing size: A3(297x420)	Scale: 1:100		ორბიძალი ნახაზის ზომა:A3(297x420)	მასშტაბი: 1:100
	Code drawing: CS 93			ნახაზის კოდი: CS 93	

4+114.64

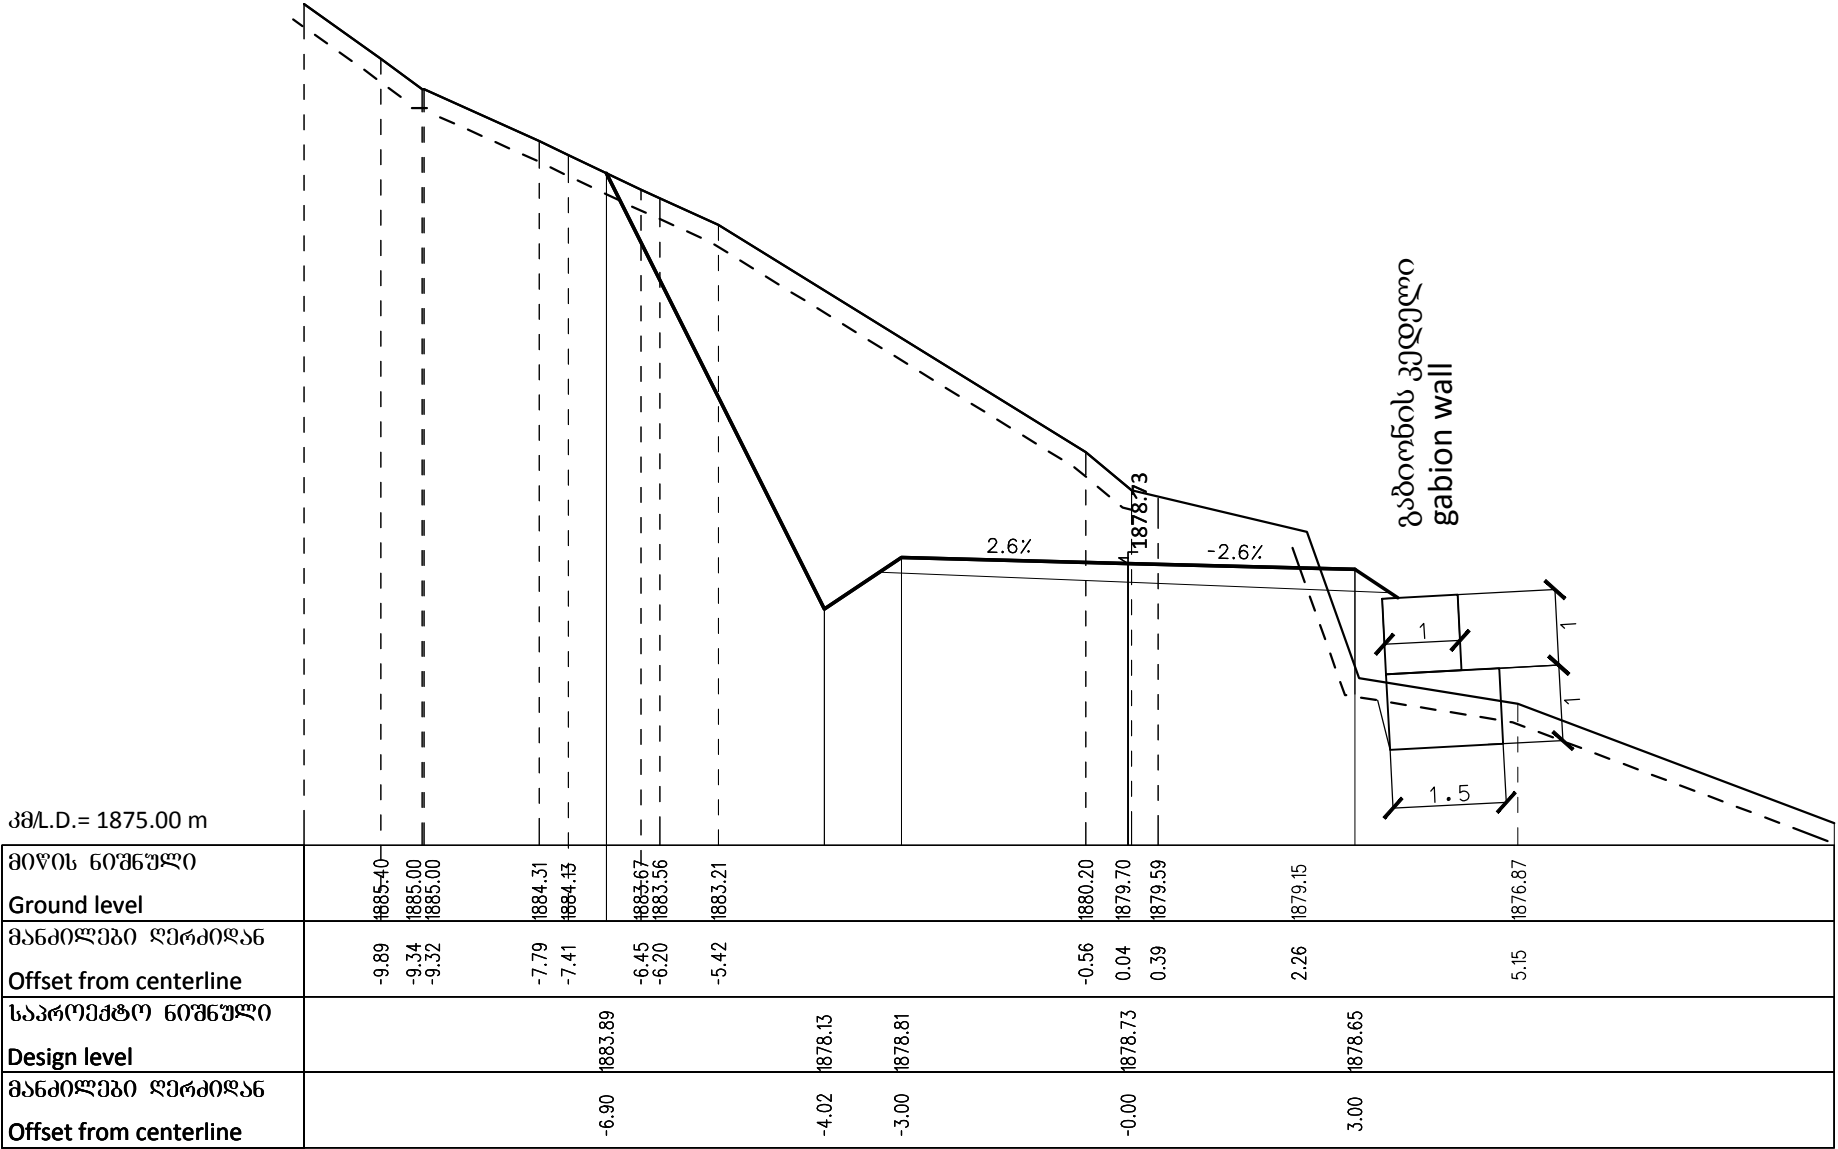


Client: Ministry of Regional Development and Infrastructure of Georgia Road department of Georgia	Structure: KARKUCHA - JUTA Title: ROAD CROSS SECTIONS km4+114.64	ღამკვეთი:საქართველოს რეგიონული განვითარებისა და ინფრასტრუქტურის სამინისტროს საავტომობილო გზების დეპარტამენტი	ობიექტი: კარკუჩა-ჯუტა სათაური: განივი პროფილი კმ4+114.64
Project: Procurement of Design Service for Roads Design and Reconstruction Works towards Sno-Juta-Roshka-Shatili-Omal-Khadori gorge- Batsara - Akhmeta direction, Crossing the Territories of Telavi, Akhmeta, Dusheti and Kazbegi Municipalities	Design level: Detailed design Original drawing size: A3(297x420) Code drawing: CS 94	Date: July 2017. Scale: 1:100	პროექტის ტიპი:ფეხალური პროექტი თარიღი:ივლისი 2017. ორბიგნალი ნახაზის ზომა: A3(297x420) მასშტაბი: 1:100
		პროექტი:თელავის, ახმეტის, ღუშეთის და ყაზბეგის მუნიციპალიტეტების ტერიტორიებზეგამავალი სნო-ჯუტა-როშკა-შატილი-ომალ-ხადორის ხეობა- ბაწარა -ახმეტის მიმართულებით საავტომობილო გზების გვერდებოლა- რეკონსტრუქციის სამუშაოებისთვის საჭირო საპროექტო მომსახურების გაწევა	ნახაზის კოდი: CS 94

4+120.00

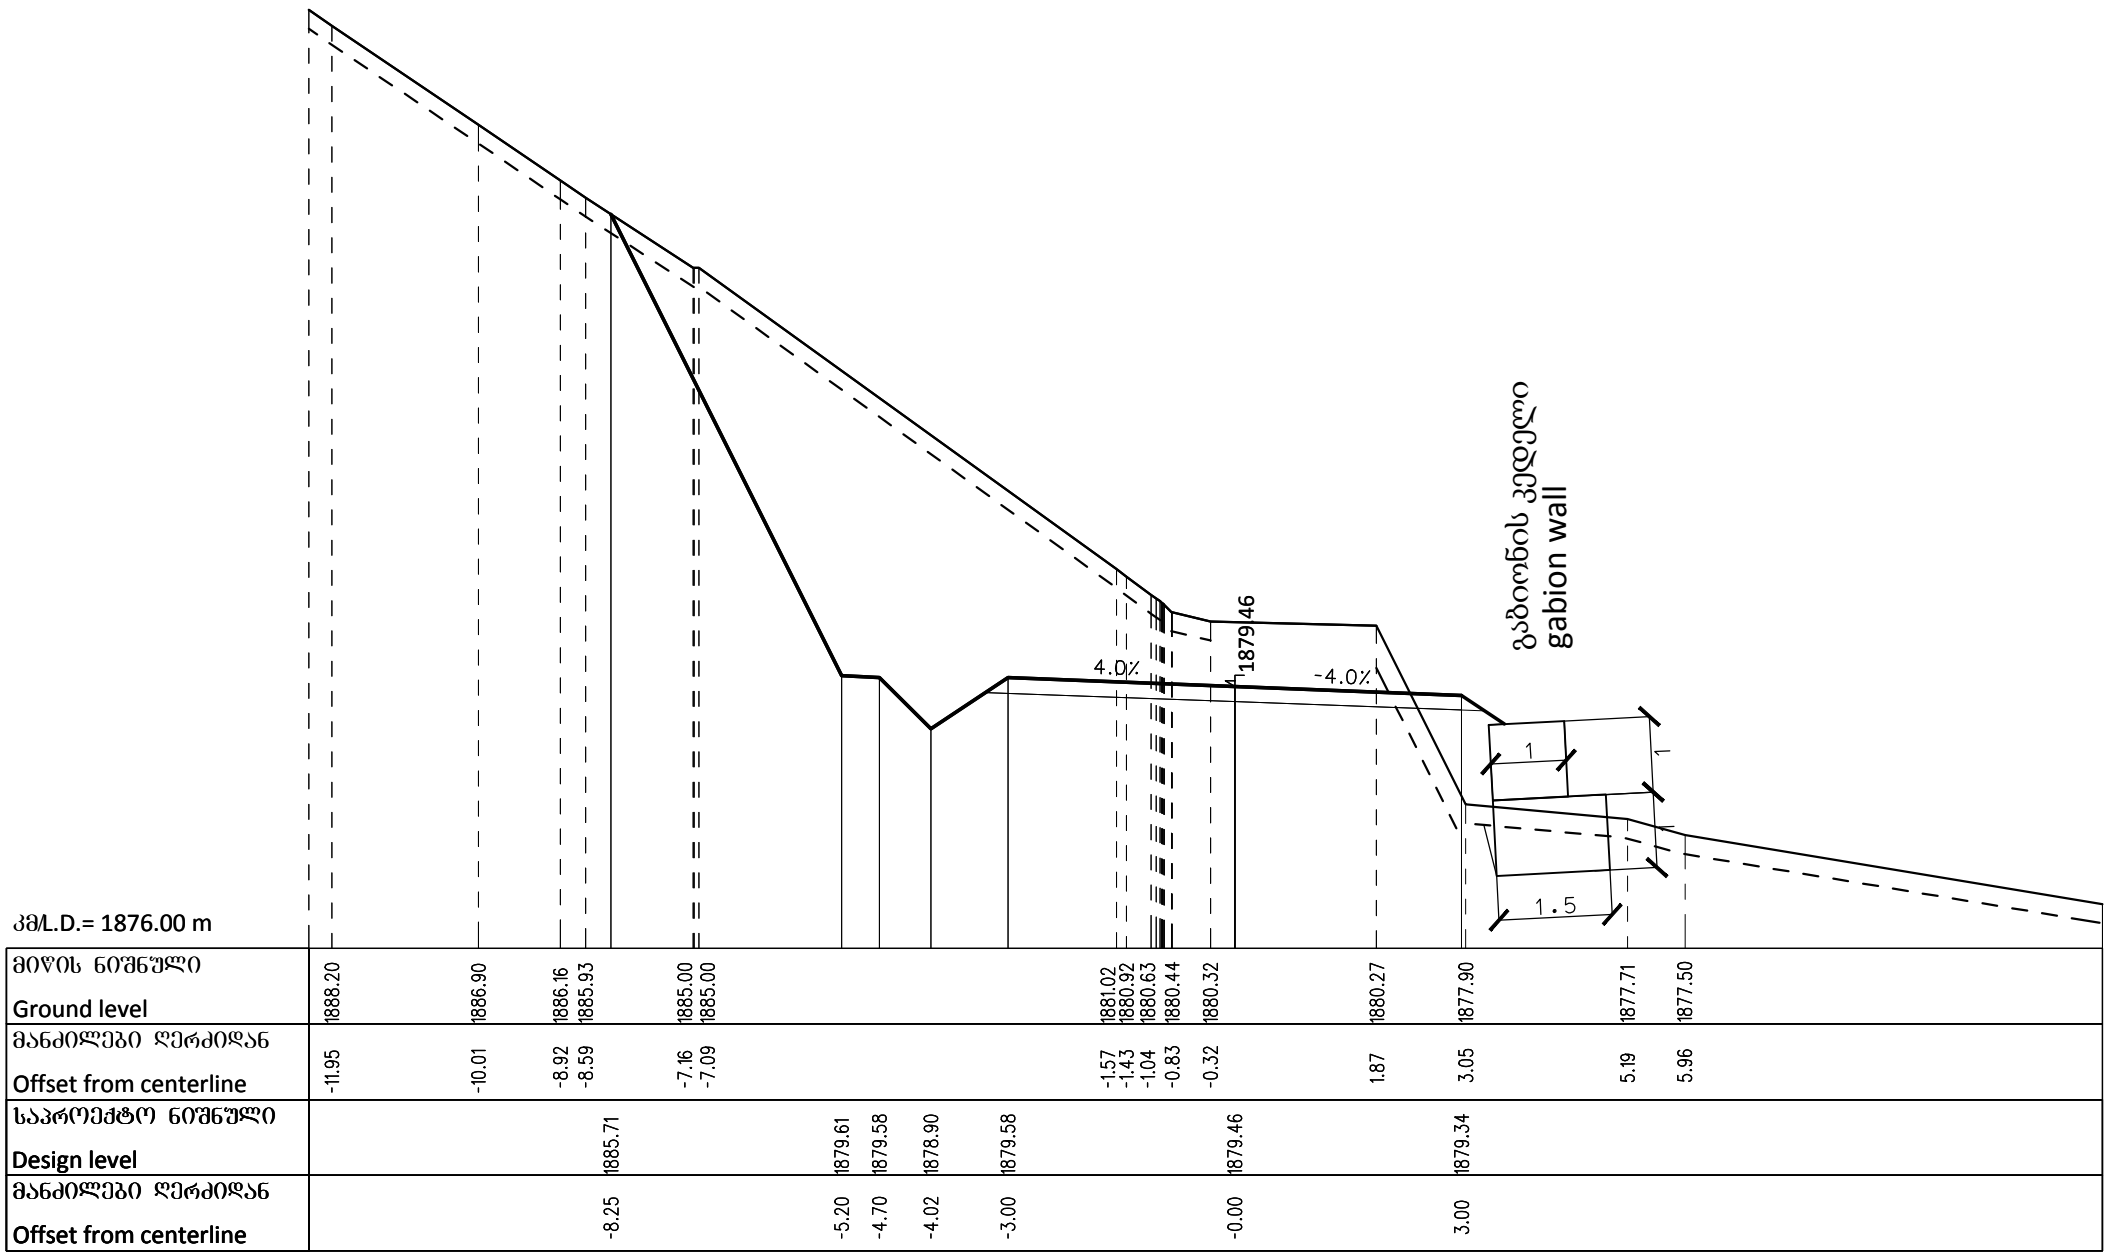


Client: Ministry of Regional Development and Infrastructure of Georgia Road department of Georgia	Structure: KARKUCHA - JUTA Title: ROAD CROSS SECTIONS km4+120		ღამკვეთი:საქართველოს რეგიონული განვითარებისა და ინფრასტრუქტურის სამინისტროს საავტომობილო გზების დეპარტამენტი	ობიექტი: კარკუჩა-ჯუტა სათაური: განივი პროფილი კმ4+120	
Project: Procurement of Design Service for Roads Design and Reconstruction Works towards Sno-Juta-Roshka-Shatili-Omal-Khadori gorge- Batsara - Akhmeta direction, Crossing the Territories of Telavi, Akhmeta, Dusheti and Kazbegi Municipalities	Design level: Detailed design	Date: July 2017.	პროექტი:თელავის, ახმეტის, ღუშეთის და ყაზბეგის მუნიციპალიტეტების ტერიტორიებზეგამავალი ს60-ჯუტა-როშკა-შატილი-ომალ-ხადორის ხეობა- ბაწარა -ახმეტის მიმართულებით საავტომობილო გზების გვერდოვანი- რეკონსტრუქციის სამუშაოებისთვის საჭირო საპროექტო მომსახურების გაწევა	პროექტის ტიპი:ფუნდამენტური პროექტი	თარიღი:ივლისი 2017.
	Original drawing size: A3(297x420)	Scale: 1:100		ორბიძგალი ნახაზის ზომა: A3(297x420)	მასშტაბი: 1:100
	Code drawing: CS 95			ნახაზის კოდი: CS 95	


4+125.15

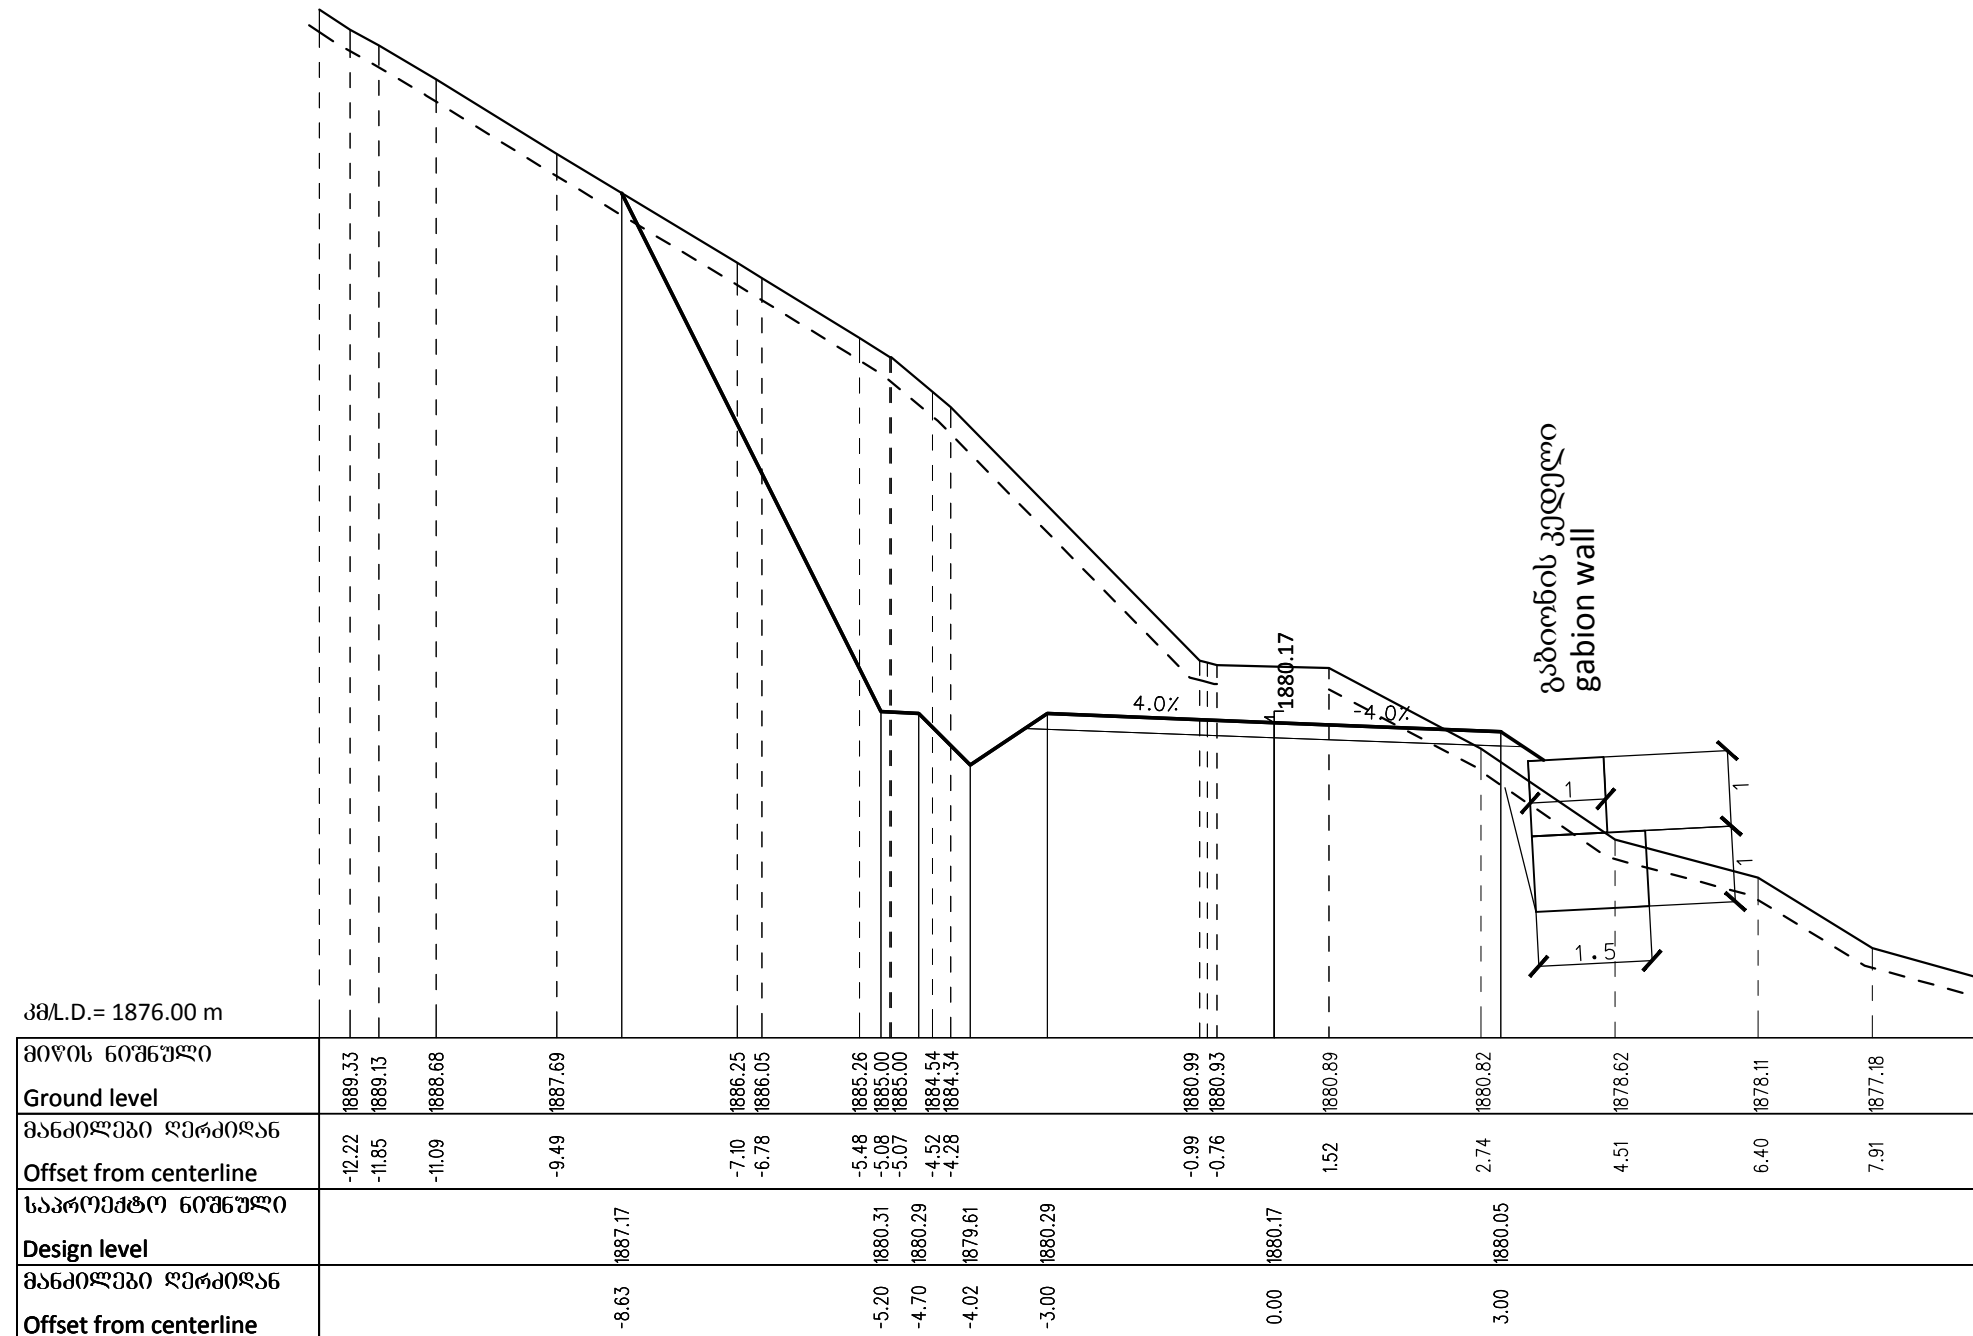



Client: Ministry of Regional Development and Infrastructure of Georgia Road department of Georgia	Structure: KARKUCHA - JUTA Title: ROAD CROSS SECTIONS km4+125.15		ღამკვეთი:საქართველოს რეგიონული განვითარებისა და ინფრასტრუქტურის სამინისტროს საავტომობილო გზების დეპარტამენტი	ობიექტი: კარკუჩა-ჯუთა სათაური: გან003 პროფილი კმ4+125.15	
Project: Procurement of Design Service for Roads Design and Reconstruction Works towards Sno-Juta-Roshka-Shatili-Omalo-Khadori gorge-Batsara - Akhmeta direction, Crossing the Territories of Telavi, Akhmeta, Dusheti and Kazbegi Municipalities	Design level: Detailed design	Date: July 2017.	პროექტი:თელავის, ახმეტის, ღუშეთის და ყაზბეგის მუნიციპალიტეტების ტერიტორიებზეგაგზავალი ხეივანი-გაბილი-ომალი-საღორის ხეობა-გაყარა -ახმეტის მიმართულებით საავტომობილო გზების მოწინააღმდეგარეკონსტრუქციის სამუშაოებისთვის საპროექტო მომსახურების გაწევა	პროექტის ტიპი:ღიალაღრი პროექტი	თარიღი:ივლისი 2017.
	Original drawing size: A3(297x420)	Scale: 1:100		ობიექტი: ნახაზის ზომა: A3(297x420)	მასშტაბი: 1:100
	Code drawing: CS 96			ნახაზის კოდი: CS 96	

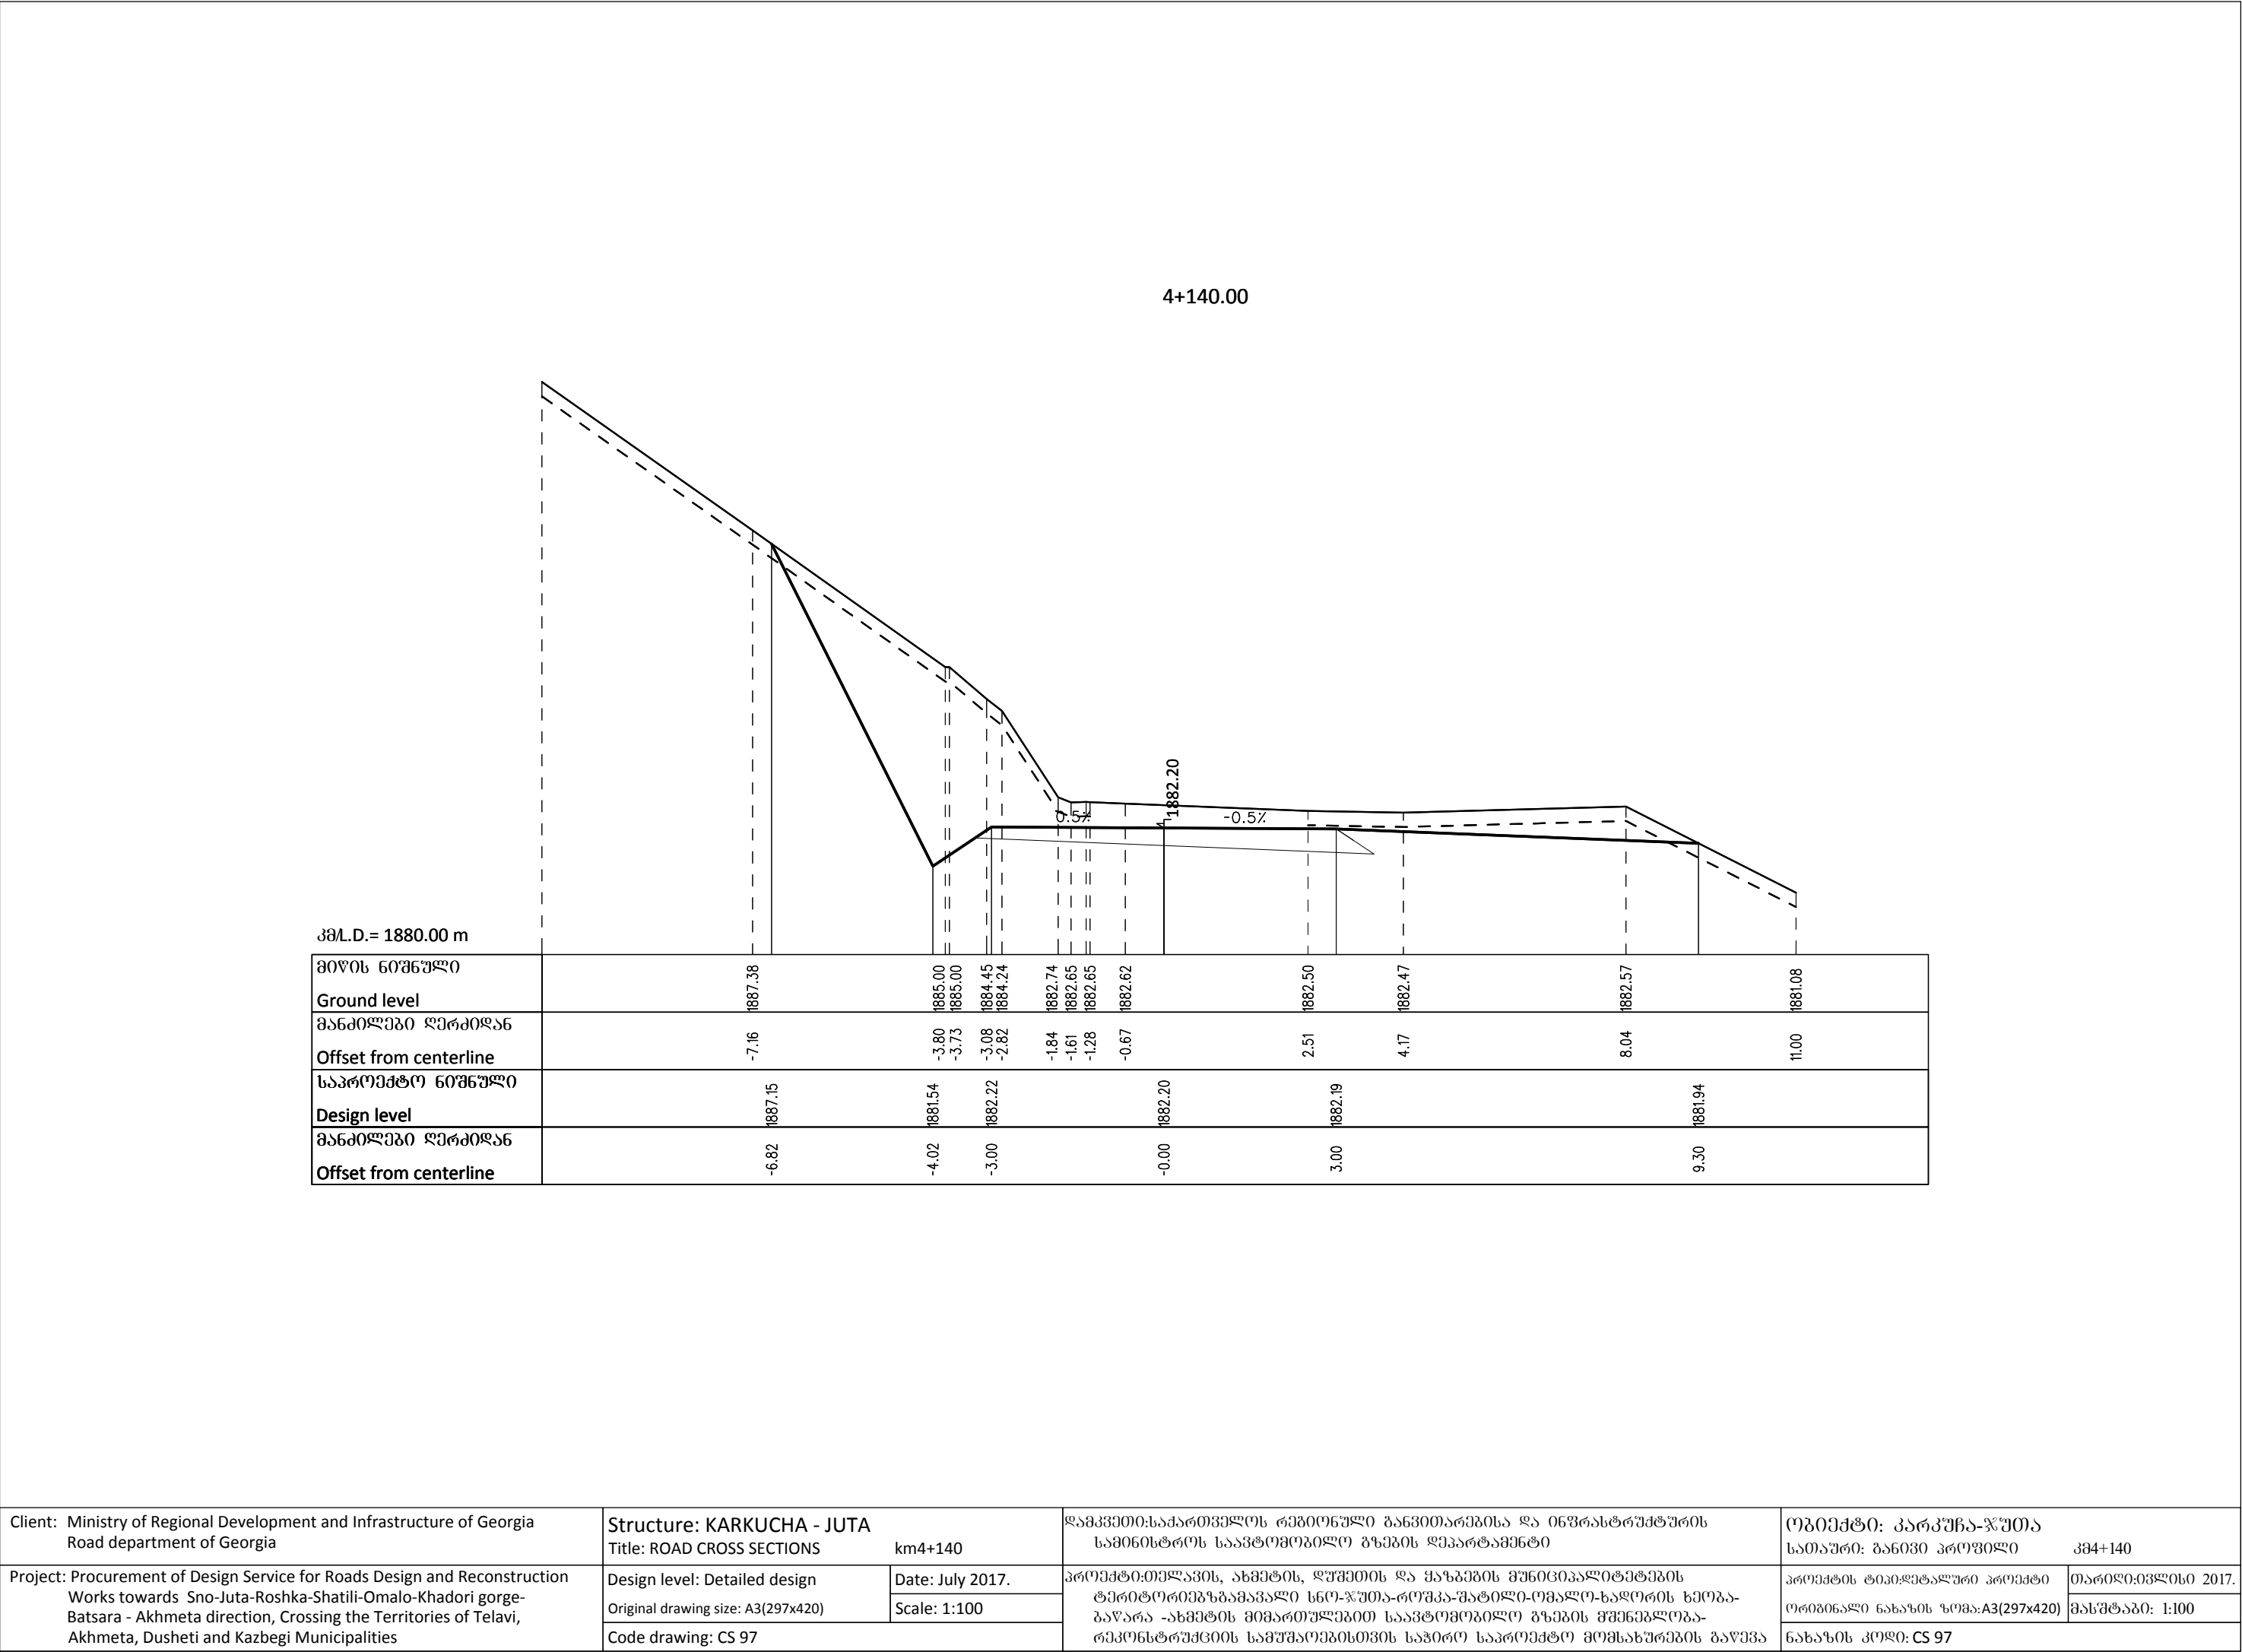



4+154.56

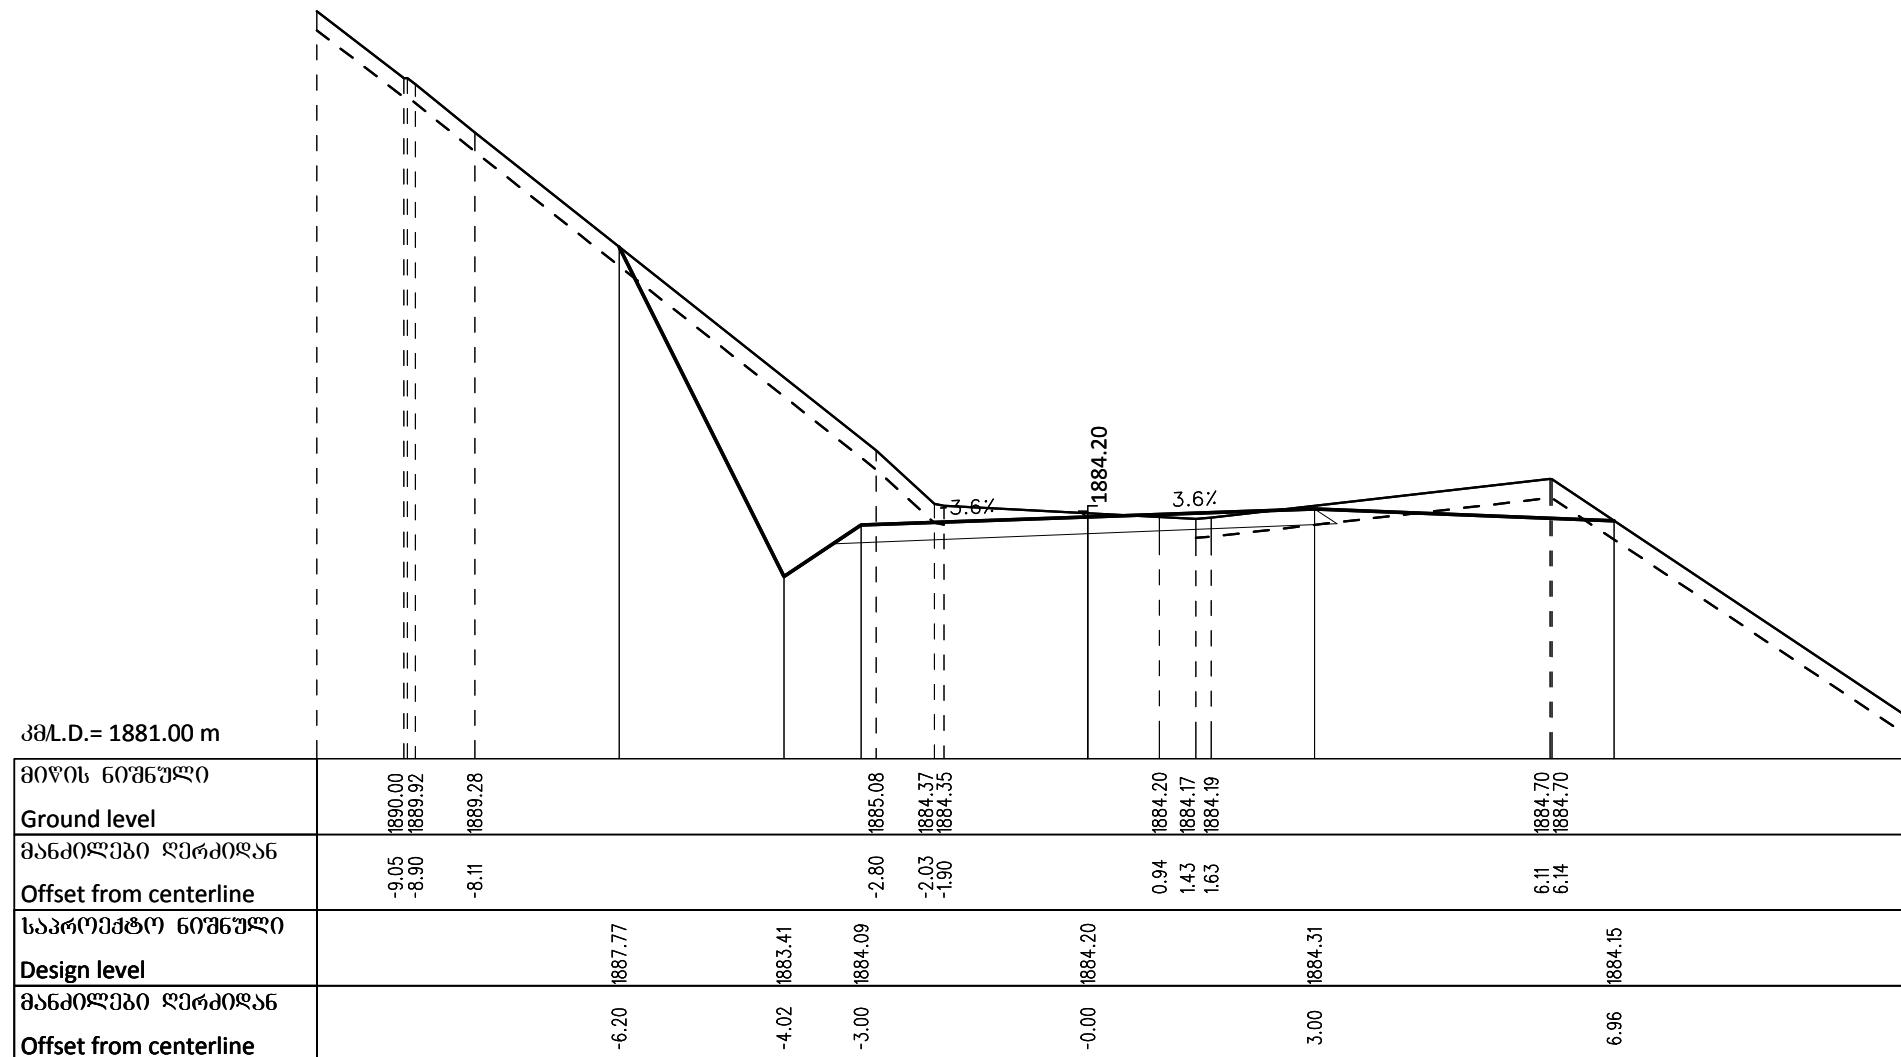


Client: Ministry of Regional Development and Infrastructure of Georgia Road department of Georgia	Structure: KARKUCHA - JUTA Title: ROAD CROSS SECTIONS km4+154.56		ღამკვეთი:საქართველოს რეგიონული განვითარებისა და ინფრასტრუქტურის სამინისტროს საავტომობილო გზების დეპარტამენტი	(გბიშქტი: კარკუჩხა-ჯუთა) სათაური: განვიძი პროფილი კმ4+154.56	
Project: Procurement of Design Service for Roads Design and Reconstruction Works towards Sno-Juta-Roshka-Shatili-Omallo-Khadori gorge-Batsara - Akhmeta direction, Crossing the Territories of Telavi, Akhmeta, Dusheti and Kazbegi Municipalities	Design level: Detailed design	Date: July 2017.	პროექტი:თელავის, ახმეტის, ღუშეთის და ყახაზების მუნციპალიტეტების ტერიტორიებზეგანაკაალი ხნო-ჯუთა-როშკა-შატილი-ომალლო-ხადორის ხელებ-გაწარა -ახმეტის მიმართულდებით საავტომობილო გზების მოწინებლობა- რკონსტრუქციის სამშჰალებისთვის სავტრო საარმოლო მომასხუმების გაწევა	პროექტის ტიპი:ღმტალური პროექტი	თარიღი:ივლისი 2017.
	Original drawing size: A3(297x420)	Scale: 1:100		ორბინალო ნახაზის ზომი:A3(297x420)	შესტაბი: 1:100
	Code drawing: CS 98			ნახაზის კოდი: CS 98	

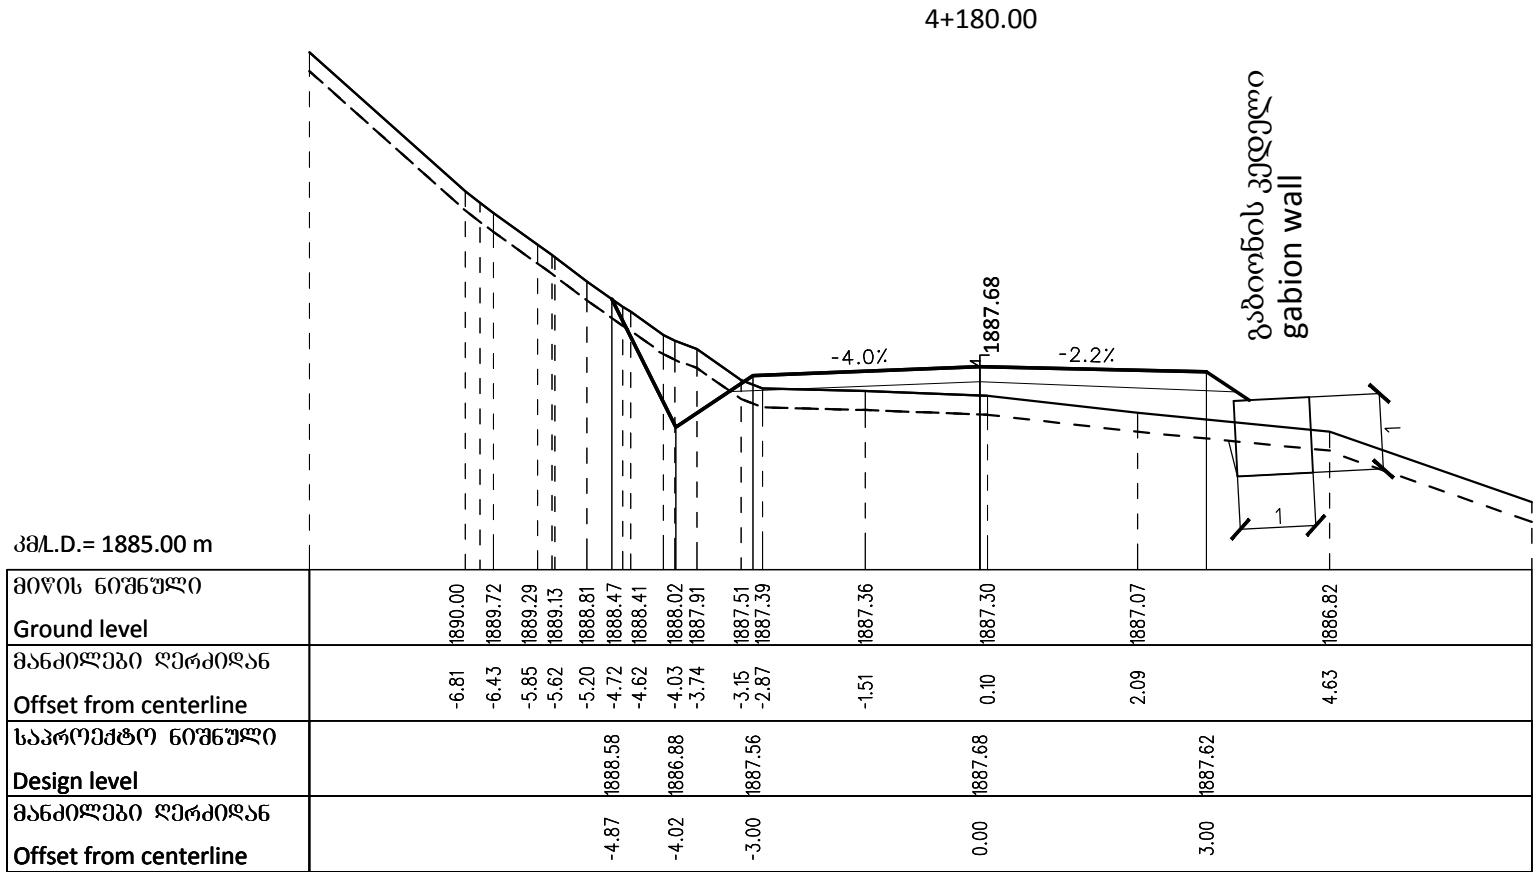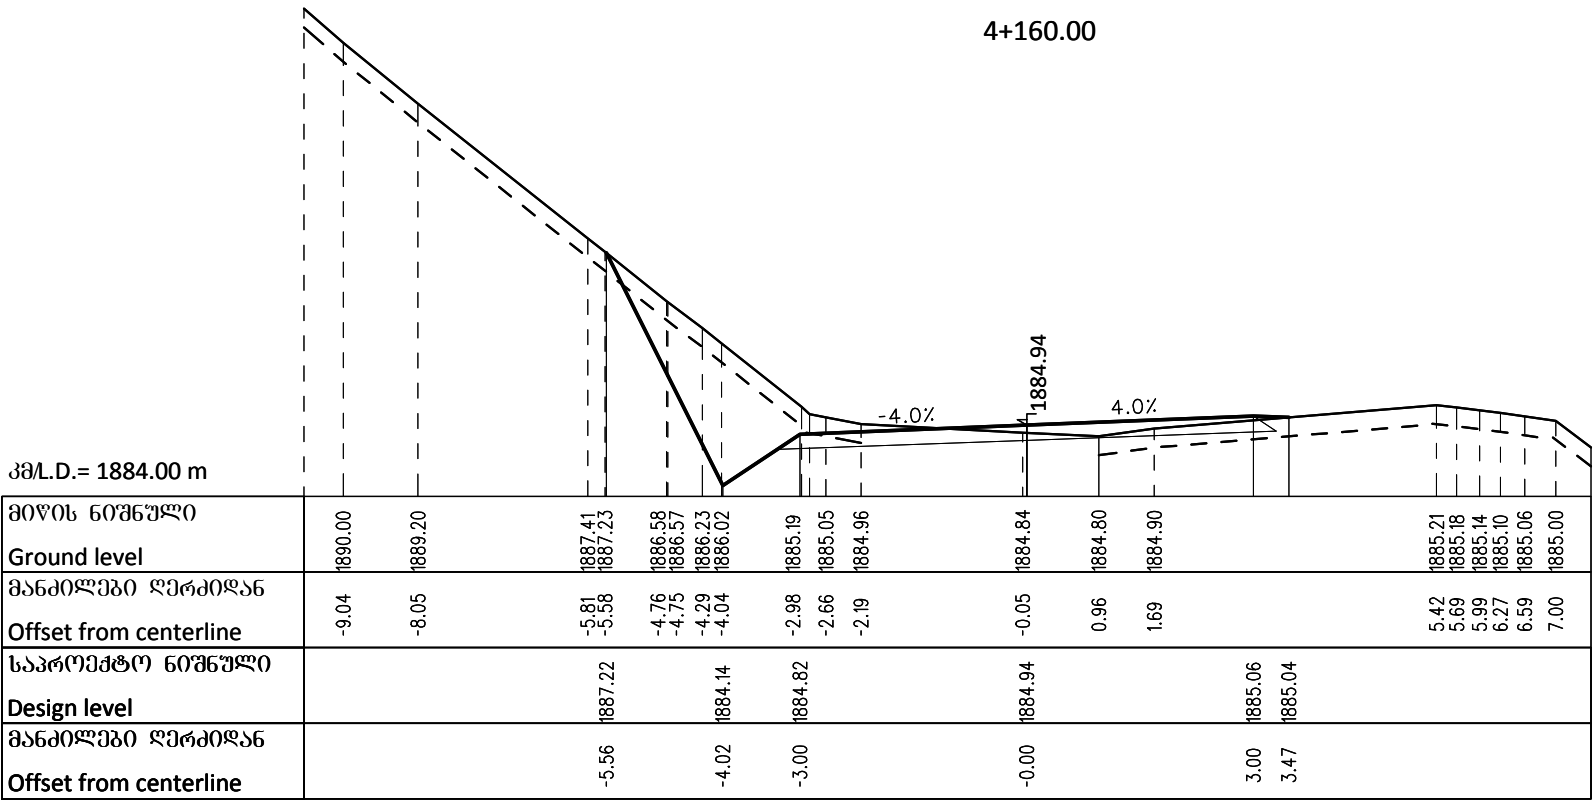

Client: Ministry of Regional Development and Infrastructure of Georgia Road department of Georgia	Structure: KARKUCHA - JUTA Title: ROAD CROSS SECTIONS km4+160 - km4+180	ღამკვეთი:საქართველოს რეგიონული განვითარებისა და ინფრასტრუქტურის სამინისტროს საავტომობილო გზების დეპარტამენტი	ობიექტი: კარკუჩა-ჯუტა სათაური: განივი პროფილი კმ4+160 - კმ4+180
Project: Procurement of Design Service for Roads Design and Reconstruction Works towards Sno-Juta-Roshka-Shatili-Omal-Khadori gorge-Batsara - Akhmeta direction, Crossing the Territories of Telavi, Akhmeta, Dusheti and Kazbegi Municipalities	Design level: Detailed design Original drawing size: A3(297x420) Code drawing: CS 99	Date: July 2017. Scale: 1:100	პროექტის ტიპი:ფუნდამენტური პროექტი ორბიძალი ნახაზის ზომა: A3(297x420) ნახაზის კოდი: CS 99
		პროექტი:თელავის, ახმეტის, ღუშეთის და ყაზბეგის მუნიციპალიტეტების ტერიტორიებზეგამავალი ს6(ო-ჯუტა-როშკა-შატილი-ომალ-ხადორის ხეობა-ბაწარა -ახმეტის მიმართულებით საავტომობილო გზების მოწოდება-რეკონსტრუქციის სამუშაოებისთვის საჭირო საპროექტო მომსახურების გაწევა	თარიღი:ივლისი 2017. მასშტაბი: 1:100

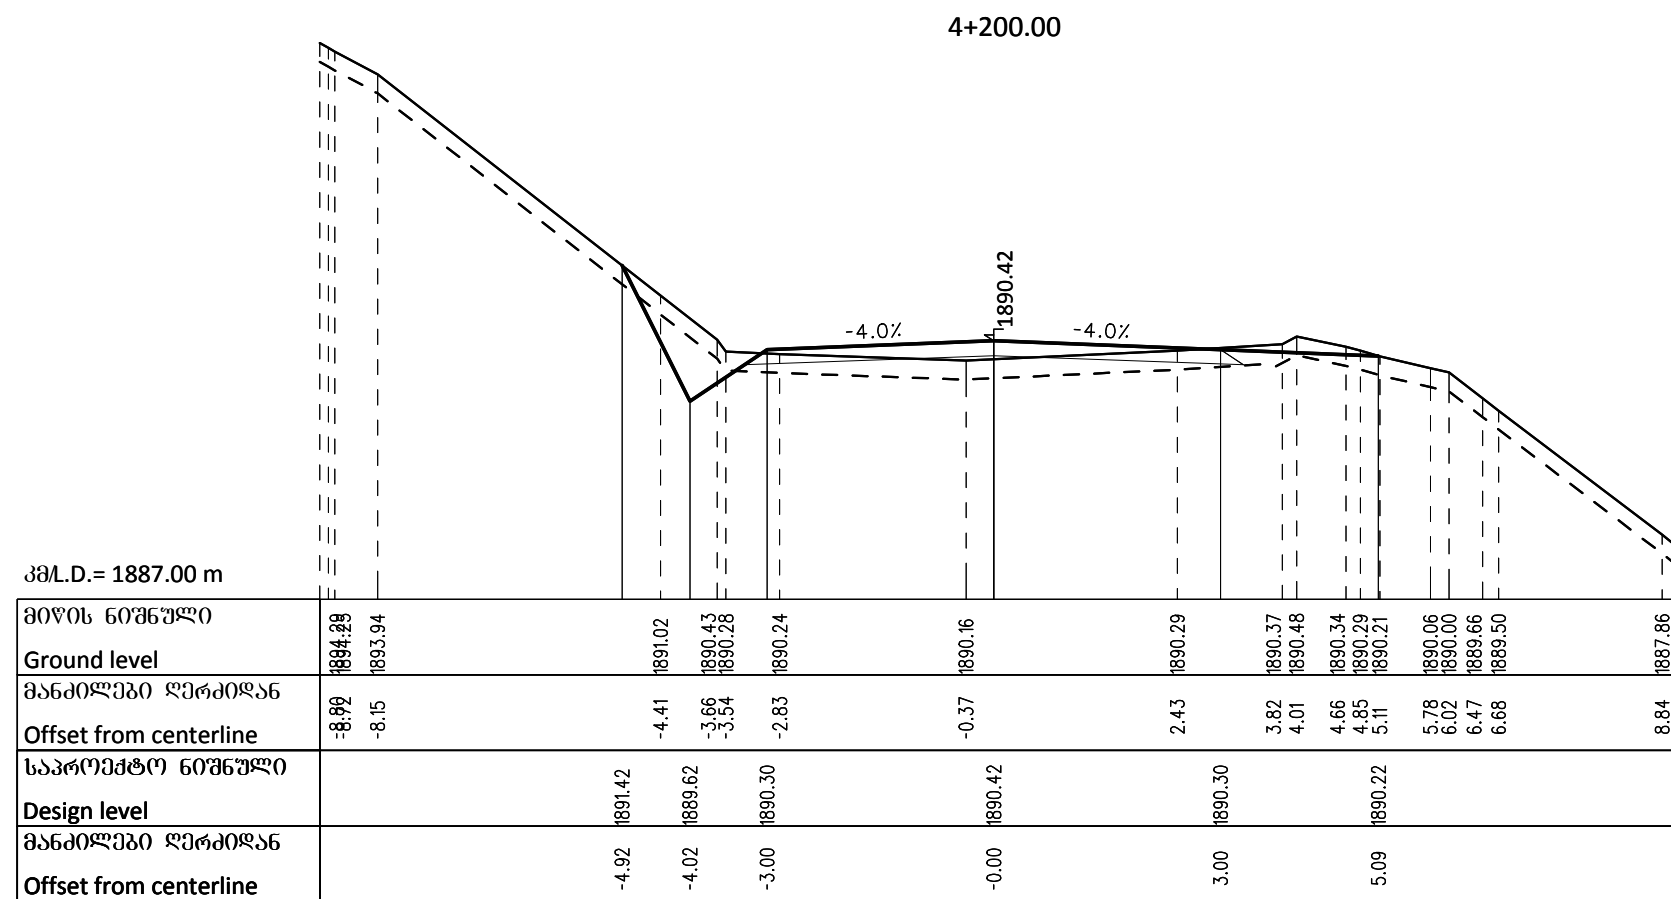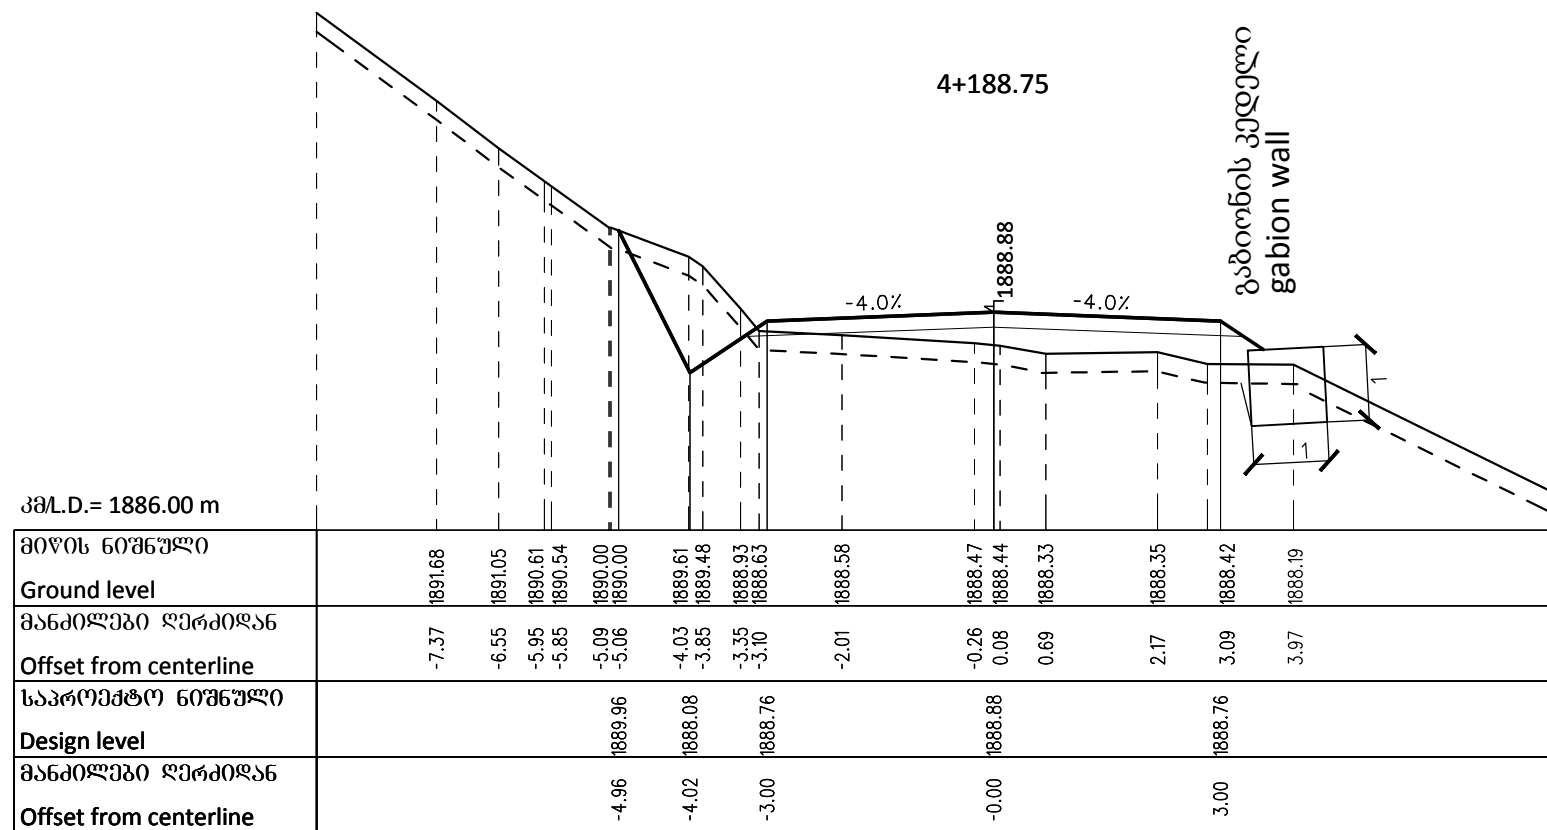

Client: Ministry of Regional Development and Infrastructure of Georgia Road department of Georgia	Structure: KARKUCHA - JUTA Title: ROAD CROSS SECTIONS km4+188.75 - km4+200		ღამკვეთი:საქართველოს რეგიონული განვითარებისა და ინფრასტრუქტურის სამინისტროს საავტომობილო გზების დეპარტამენტი	ოგნიშტი: კარკუჩხა-ჯუთა სათაშირი: განვივი პროექტი კმ4+188.75 - კმ4+200	
Project: Procurement of Design Service for Roads Design and Reconstruction Works towards Sno-Juta-Roshka-Shatili-Omallo-Khadori gorge-Batsara - Akhmeta direction, Crossing the Territories of Telavi, Akhmata, Dusheti and Kazbegi Municipalities	Design level: Detailed design	Date: July 2017.	პროექტი:თელავის, ახმეტის, ღუშეთის და ყაზბეგის მუნიციპალიტეტების ტერიტორიაზე საავტომობილო ხეივან-გზის რეკონსტრუქციის სამუშაოს მიზნად ისახავს სანაპირო გზის გაწვდნა ახმეტის მიმართულ გზის საფარიდან დასაწყისამდე, მოიცავს ტერმინალური ნაპირის რეკონსტრუქციას და გზის საფარის მოწოდებას.	პროექტის თარიღი: დეტალური პროექტი	თარიღი: ივნისი 2017.
	Original drawing size: A3(297x420)	Scale: 1:100		(ორბინიანი ნახაზის ზომა: A3(297x420))	მასშტაბი: 1:100
	Code drawing: CS 100			ნახაზის კოდი: CS 100	

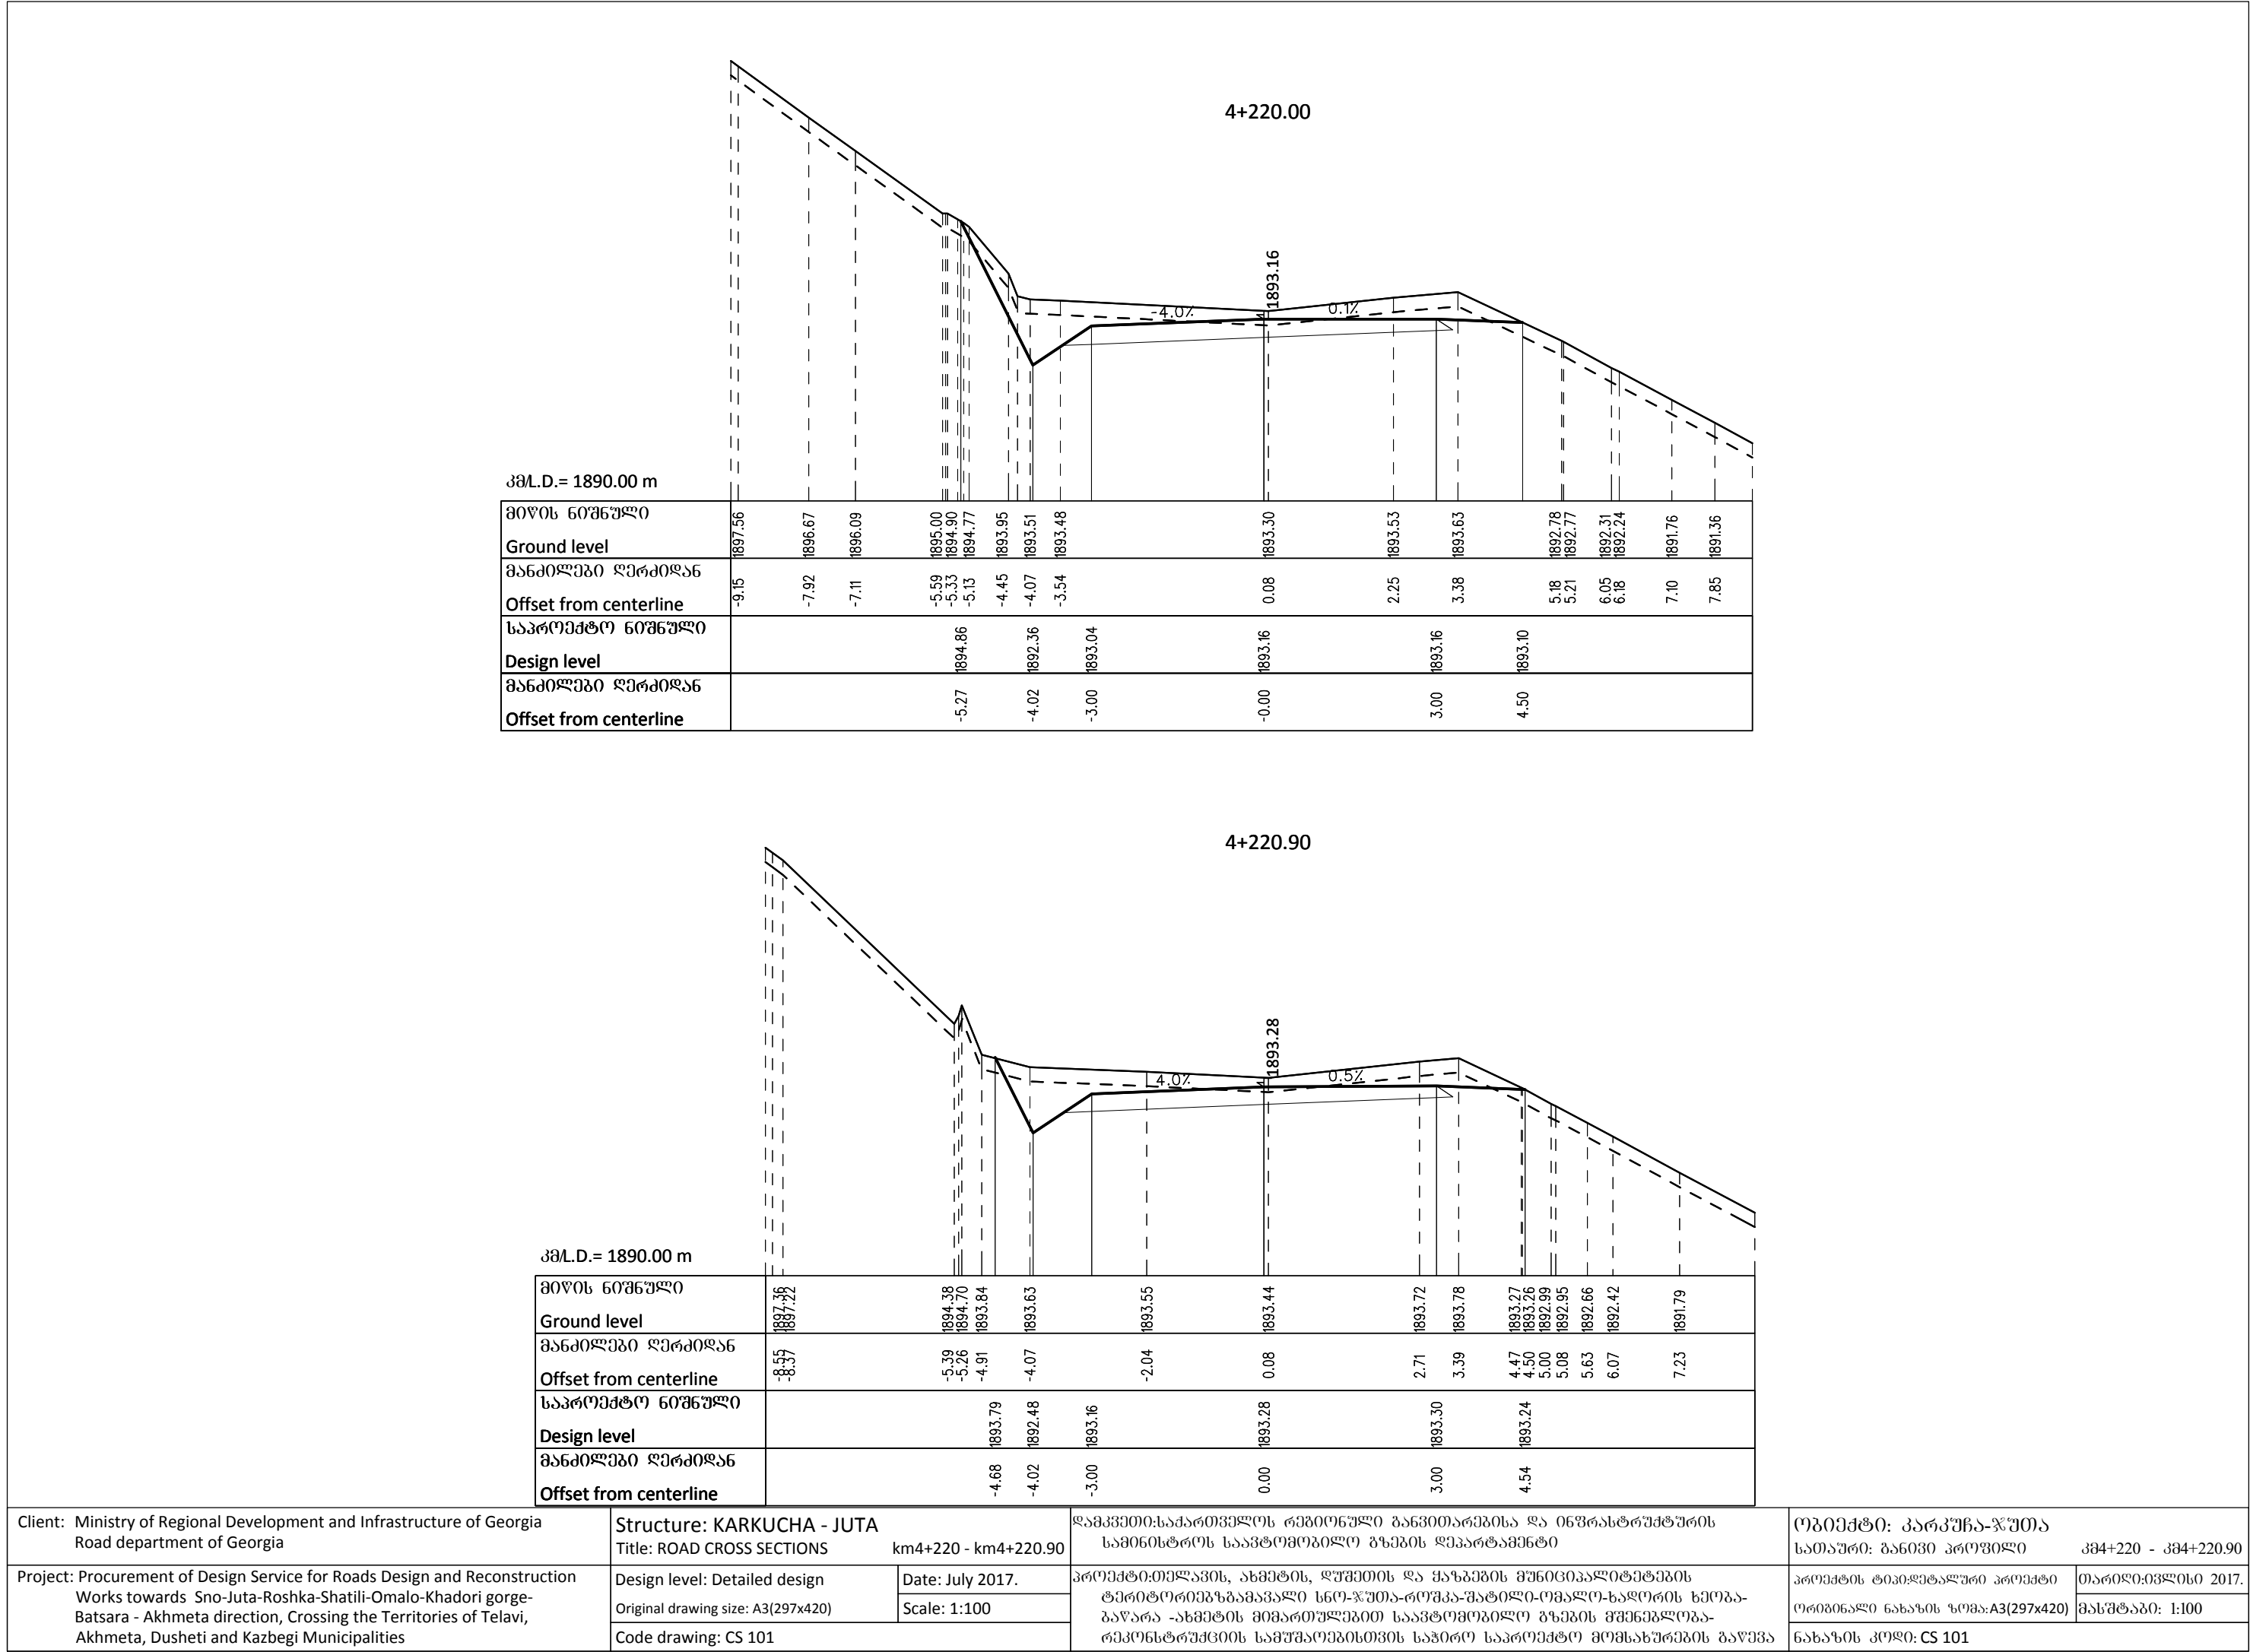

Client: Ministry of Regional Development and Infrastructure of Georgia
Road department of Georgia

Structure: KARKUCHA - JUTA
Title: ROAD CROSS SECTIONS km4+220 - km4+220.90

დაგეგვითი:საქართველოს რეგიონული განვითარებისა და ინფრასტრუქტურის სამინისტროს საავტომობილო გზების დეპარტამენტი

ობიექტი: კარკუჩა-ჯუთა
სათაური: განივი პროფილი კმ4+220 - კმ4+220.90

Project: Procurement of Design Service for Roads Design and Reconstruction
Works towards Sno-Juta-Roshka-Shatili-Omal-Khadori gorge-Batsara - Akhmeta direction, Crossing the Territories of Telavi, Akhmeta, Dusheti and Kazbegi Municipalities



Design level: Detailed design
Original drawing size: A3(297x420)
Code drawing: CS 101

Date: July 2017.
Scale: 1:100



პროექტი:თელავის, ახმეტის, ღუშეთის და ყაზბეგის მუნიციპალიტეტების ტერიტორიებზეგამავალი ს60-ჯუთა-როშკა-შატილი-ომალ-ხალორის ხეობა-ბაწარა -ახმეტის მიმართულებით საავტომობილო გზების გშენებლობა-რეკონსტრუქციის სამუშაოებისთვის საჭირო საპროექტო მომსახურების გაწევა

პროექტის ტიპი:ფეხალური პროექტი
ორბიძალი ნახაზის ზომა: A3(297x420)
ნახაზის კოდი: CS 101


თარიღი:ივლისი 2017.
მასშტაბი: 1:100

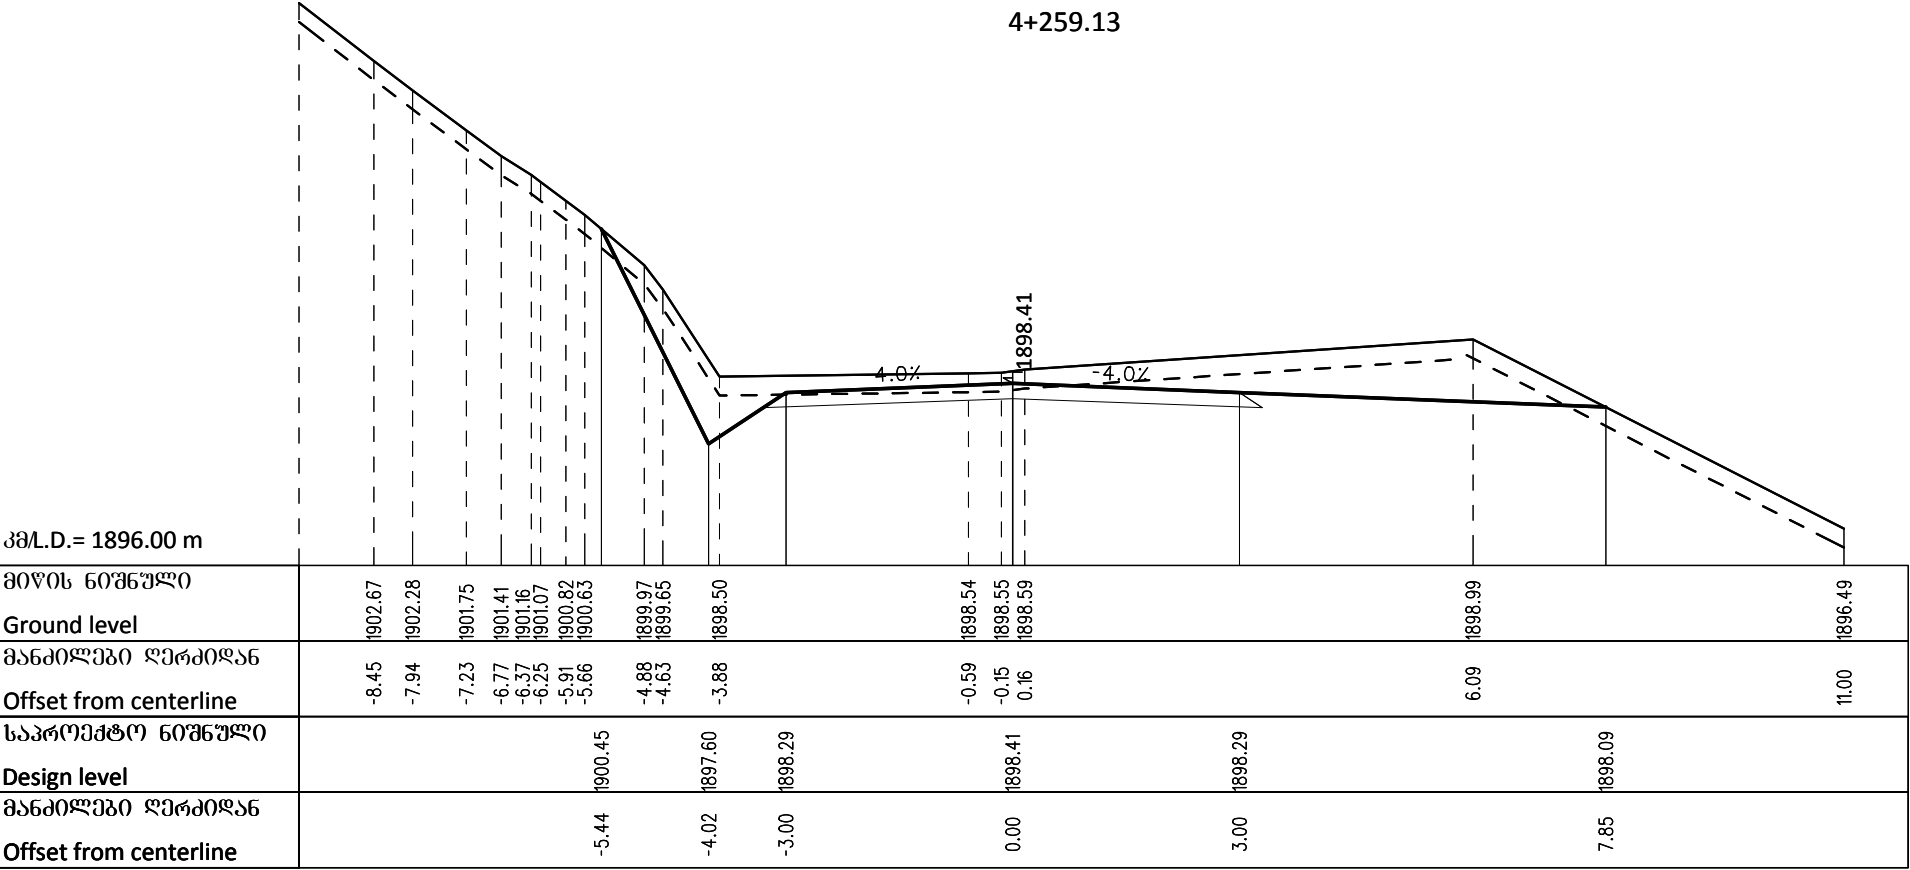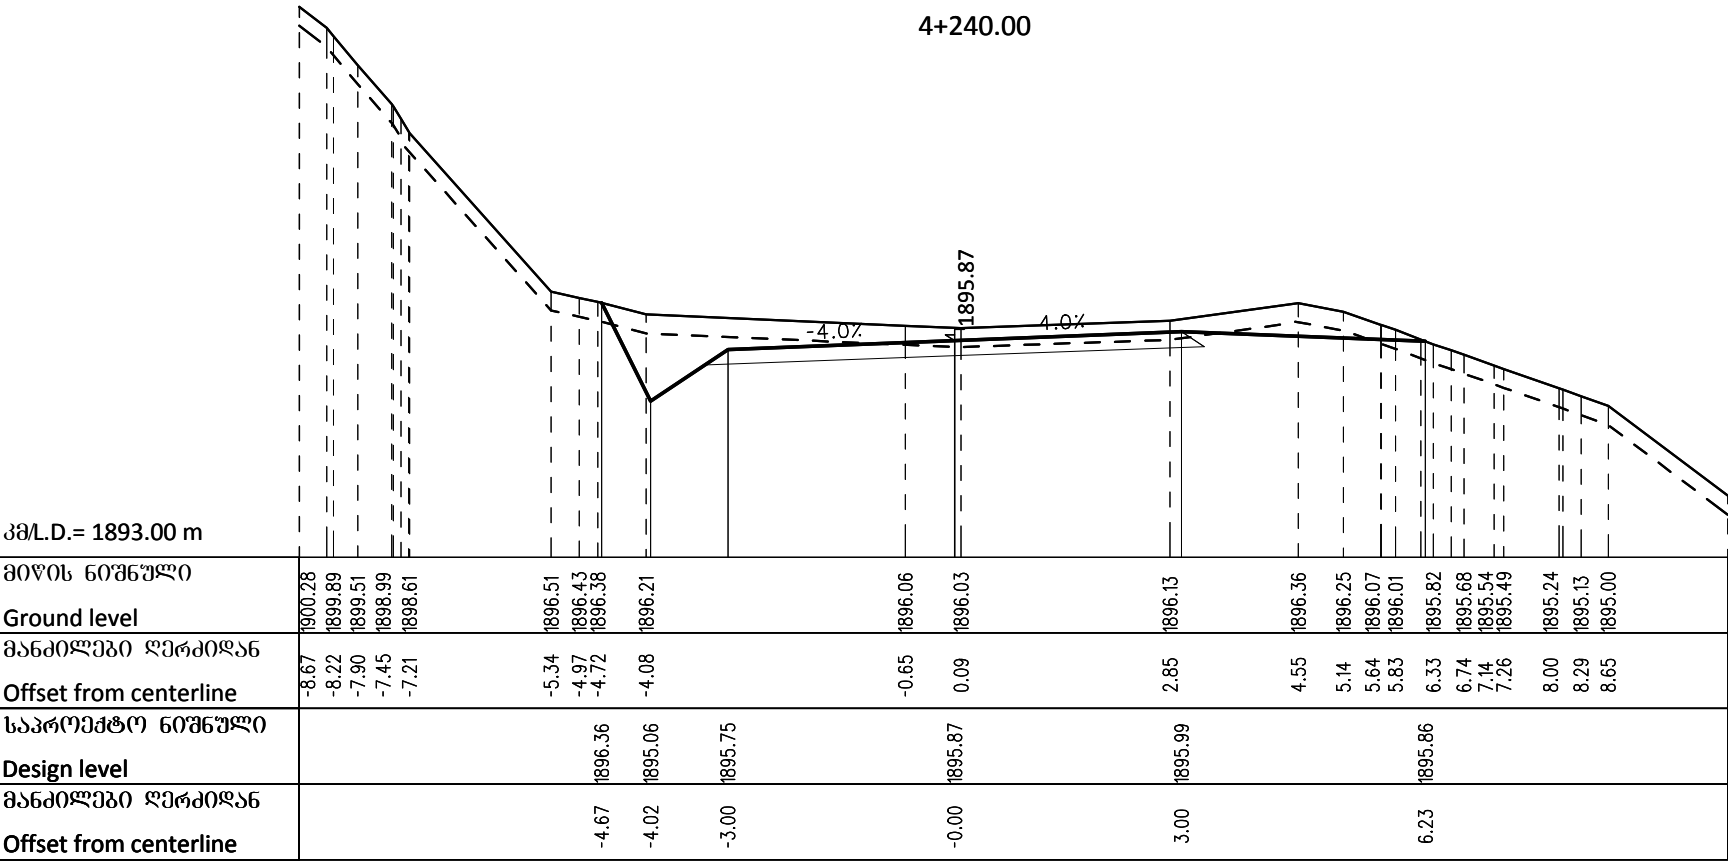


Client: Ministry of Regional Development and Infrastructure of Georgia Road department of Georgia	Structure: KARKUCHA - JUTA Title: ROAD CROSS SECTIONS km4+240 - km4+259.13	ღამკვეთი:საპარტეზელის რეპროექტირებული განვითარებისა და ინფრასტრუქტურის სამინისტროს საავტომობილო გზების დეპარტამენტი	უბიექტი: კარკუჩა-ჯუტა სათაური: განივი პროფილი კმ4+240 - კმ4+259.13
Project: Procurement of Design Service for Roads Design and Reconstruction Works towards Sno-Juta-Roshka-Shatili-Omal-Khadori gorge- Batsara - Akhmeta direction, Crossing the Territories of Telavi, Akhmeta, Dusheti and Kazbegi Municipalities	Design level: Detailed design Original drawing size: A3(297x420) Code drawing: CS 102	Date: July 2017. Scale: 1:100	პროექტის ტიპი:ფინალური პროექტი თარიღი:ივლისი 2017. ფორმატი:ნახაზის ზომა: A3(297x420) მასშტაბი: 1:100 ნახაზის კოდი: CS 102

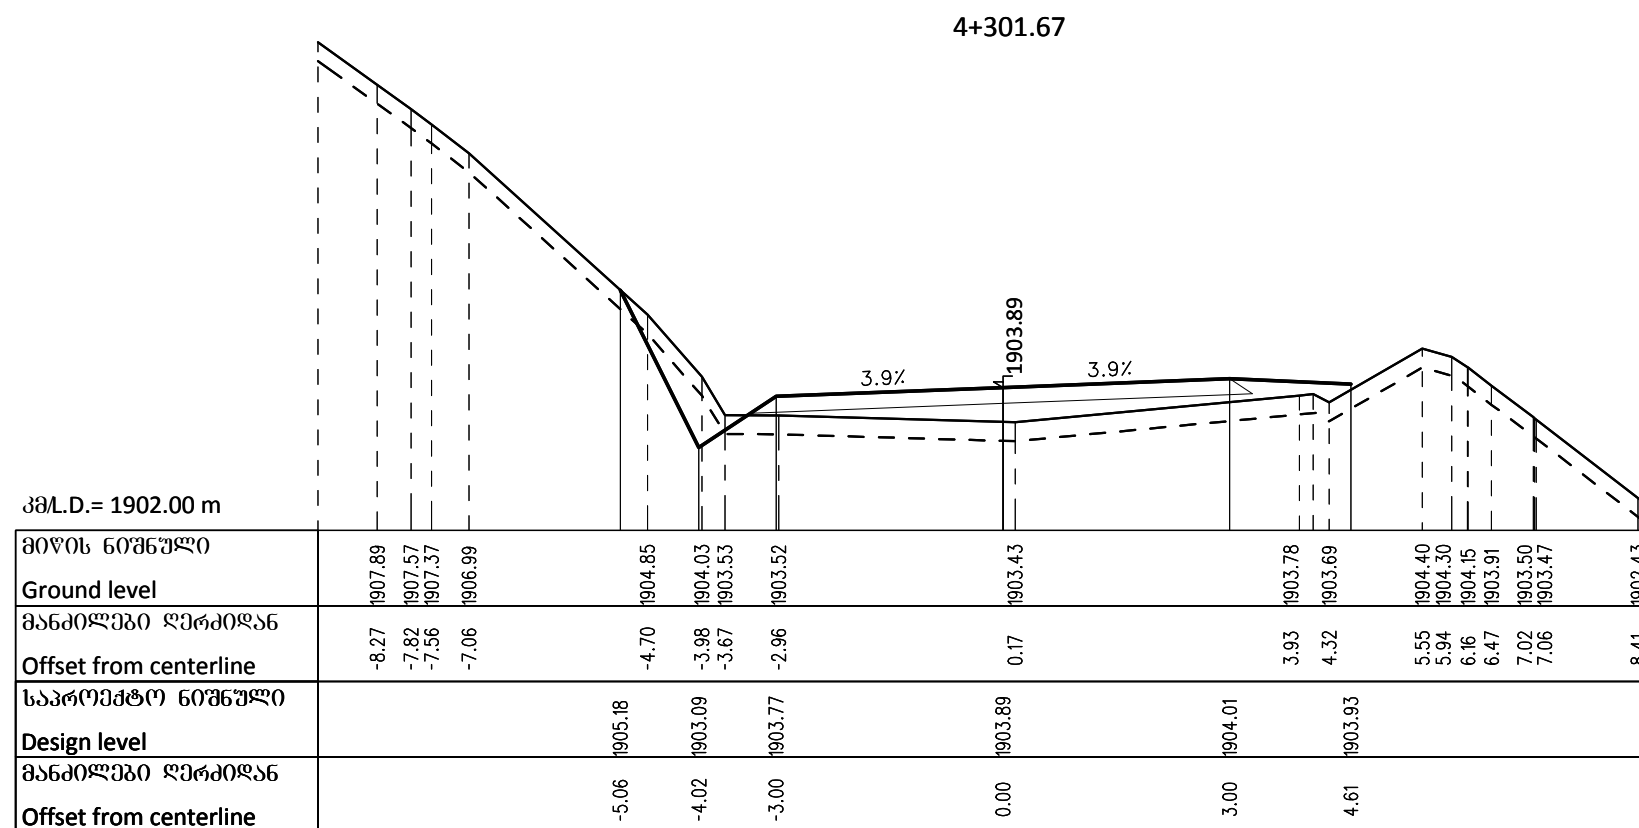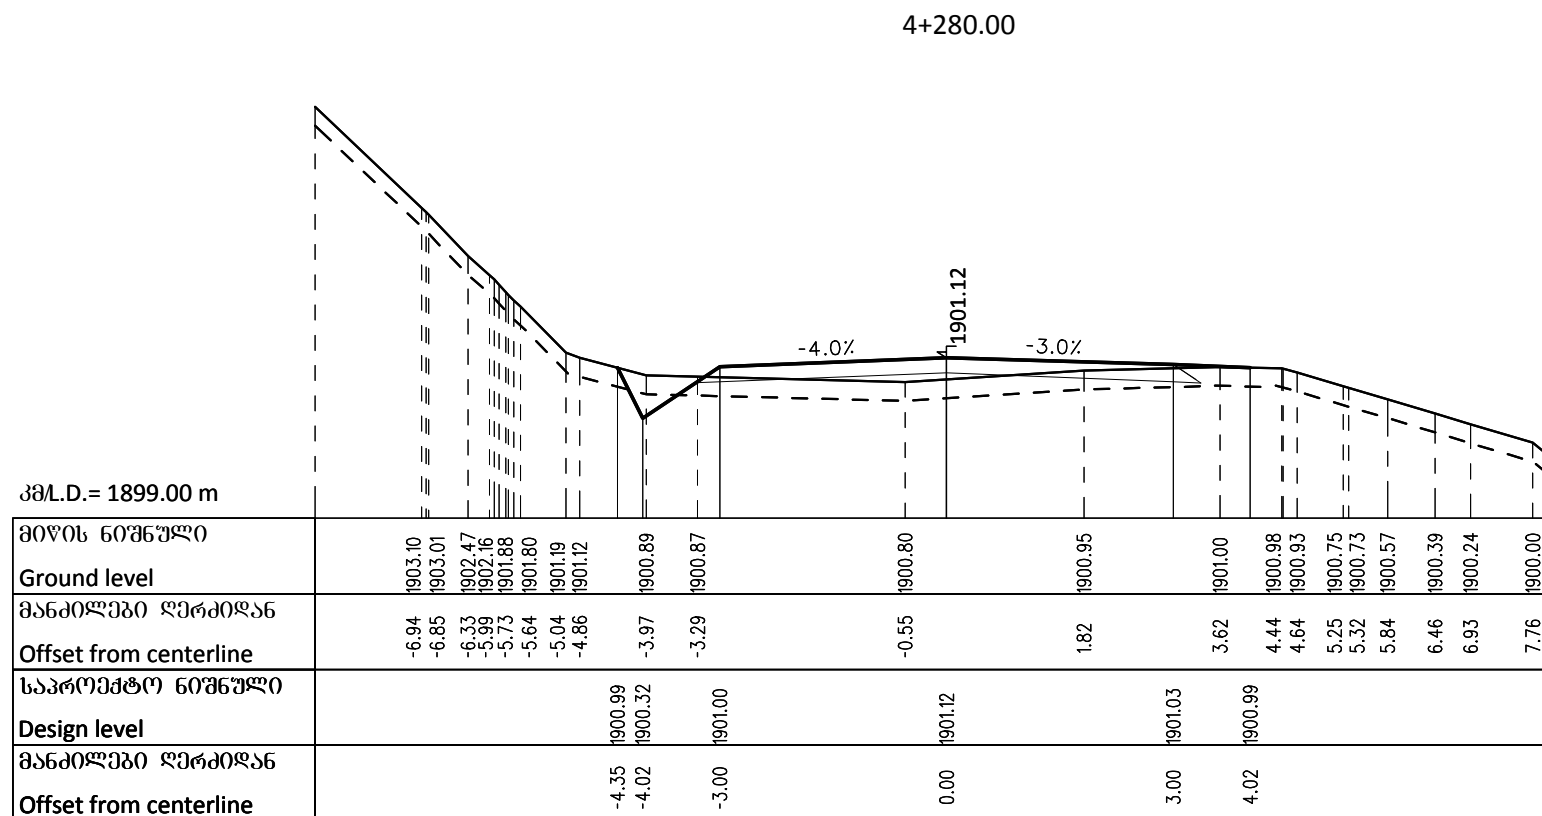


Client: Ministry of Regional Development and Infrastructure of Georgia Road department of Georgia	Structure: KARKUCHA - JUTA Title: ROAD CROSS SECTIONS km4+280 - km4+301.67		დამკვეთი:საქართველოს რეგიონული განვითარებისა და ინფრასტრუქტურის სამინისტროს საავტომობილო გზების დეპარტამენტი	ობიექტი: კარკუჩა-ჯუთა სათაური: განივი პროფილი კმ4+280 - კმ4+301.67	
Project: Procurement of Design Service for Roads Design and Reconstruction Works towards Sno-Juta-Roshka-Shatili-Omalo-Khadori gorge-Batsara - Akhmeta direction, Crossing the Territories of Telavi, Akhmeta, Dusheti and Kazbegi Municipalities	Design level: Detailed design	Date: July 2017.	პროექტი:თელავის, ახმეტის, დუშეთის და ყაზბეგის მუნიციპალიტეტების ტერიტორიებზე საგზაო-საბურთის ხეივან-გზა-საბურთის მიმართულებით საავტომობილო გზების მოწოდება-გზის რეკონსტრუქციის სამუშაოებისთვის საბურთის საავტომობილო გზის გაწევა	პროექტის ტიპი:დეტალური პროექტი	თარიღი:ივლისი 2017.
	Original drawing size: A3(297x420)	Scale: 1:100		ორბინიანი ნახაზის ზომა: A3(297x420)	მასშტაბი: 1:100
	Code drawing: CS 103			ნახაზის კოდი: CS 103	

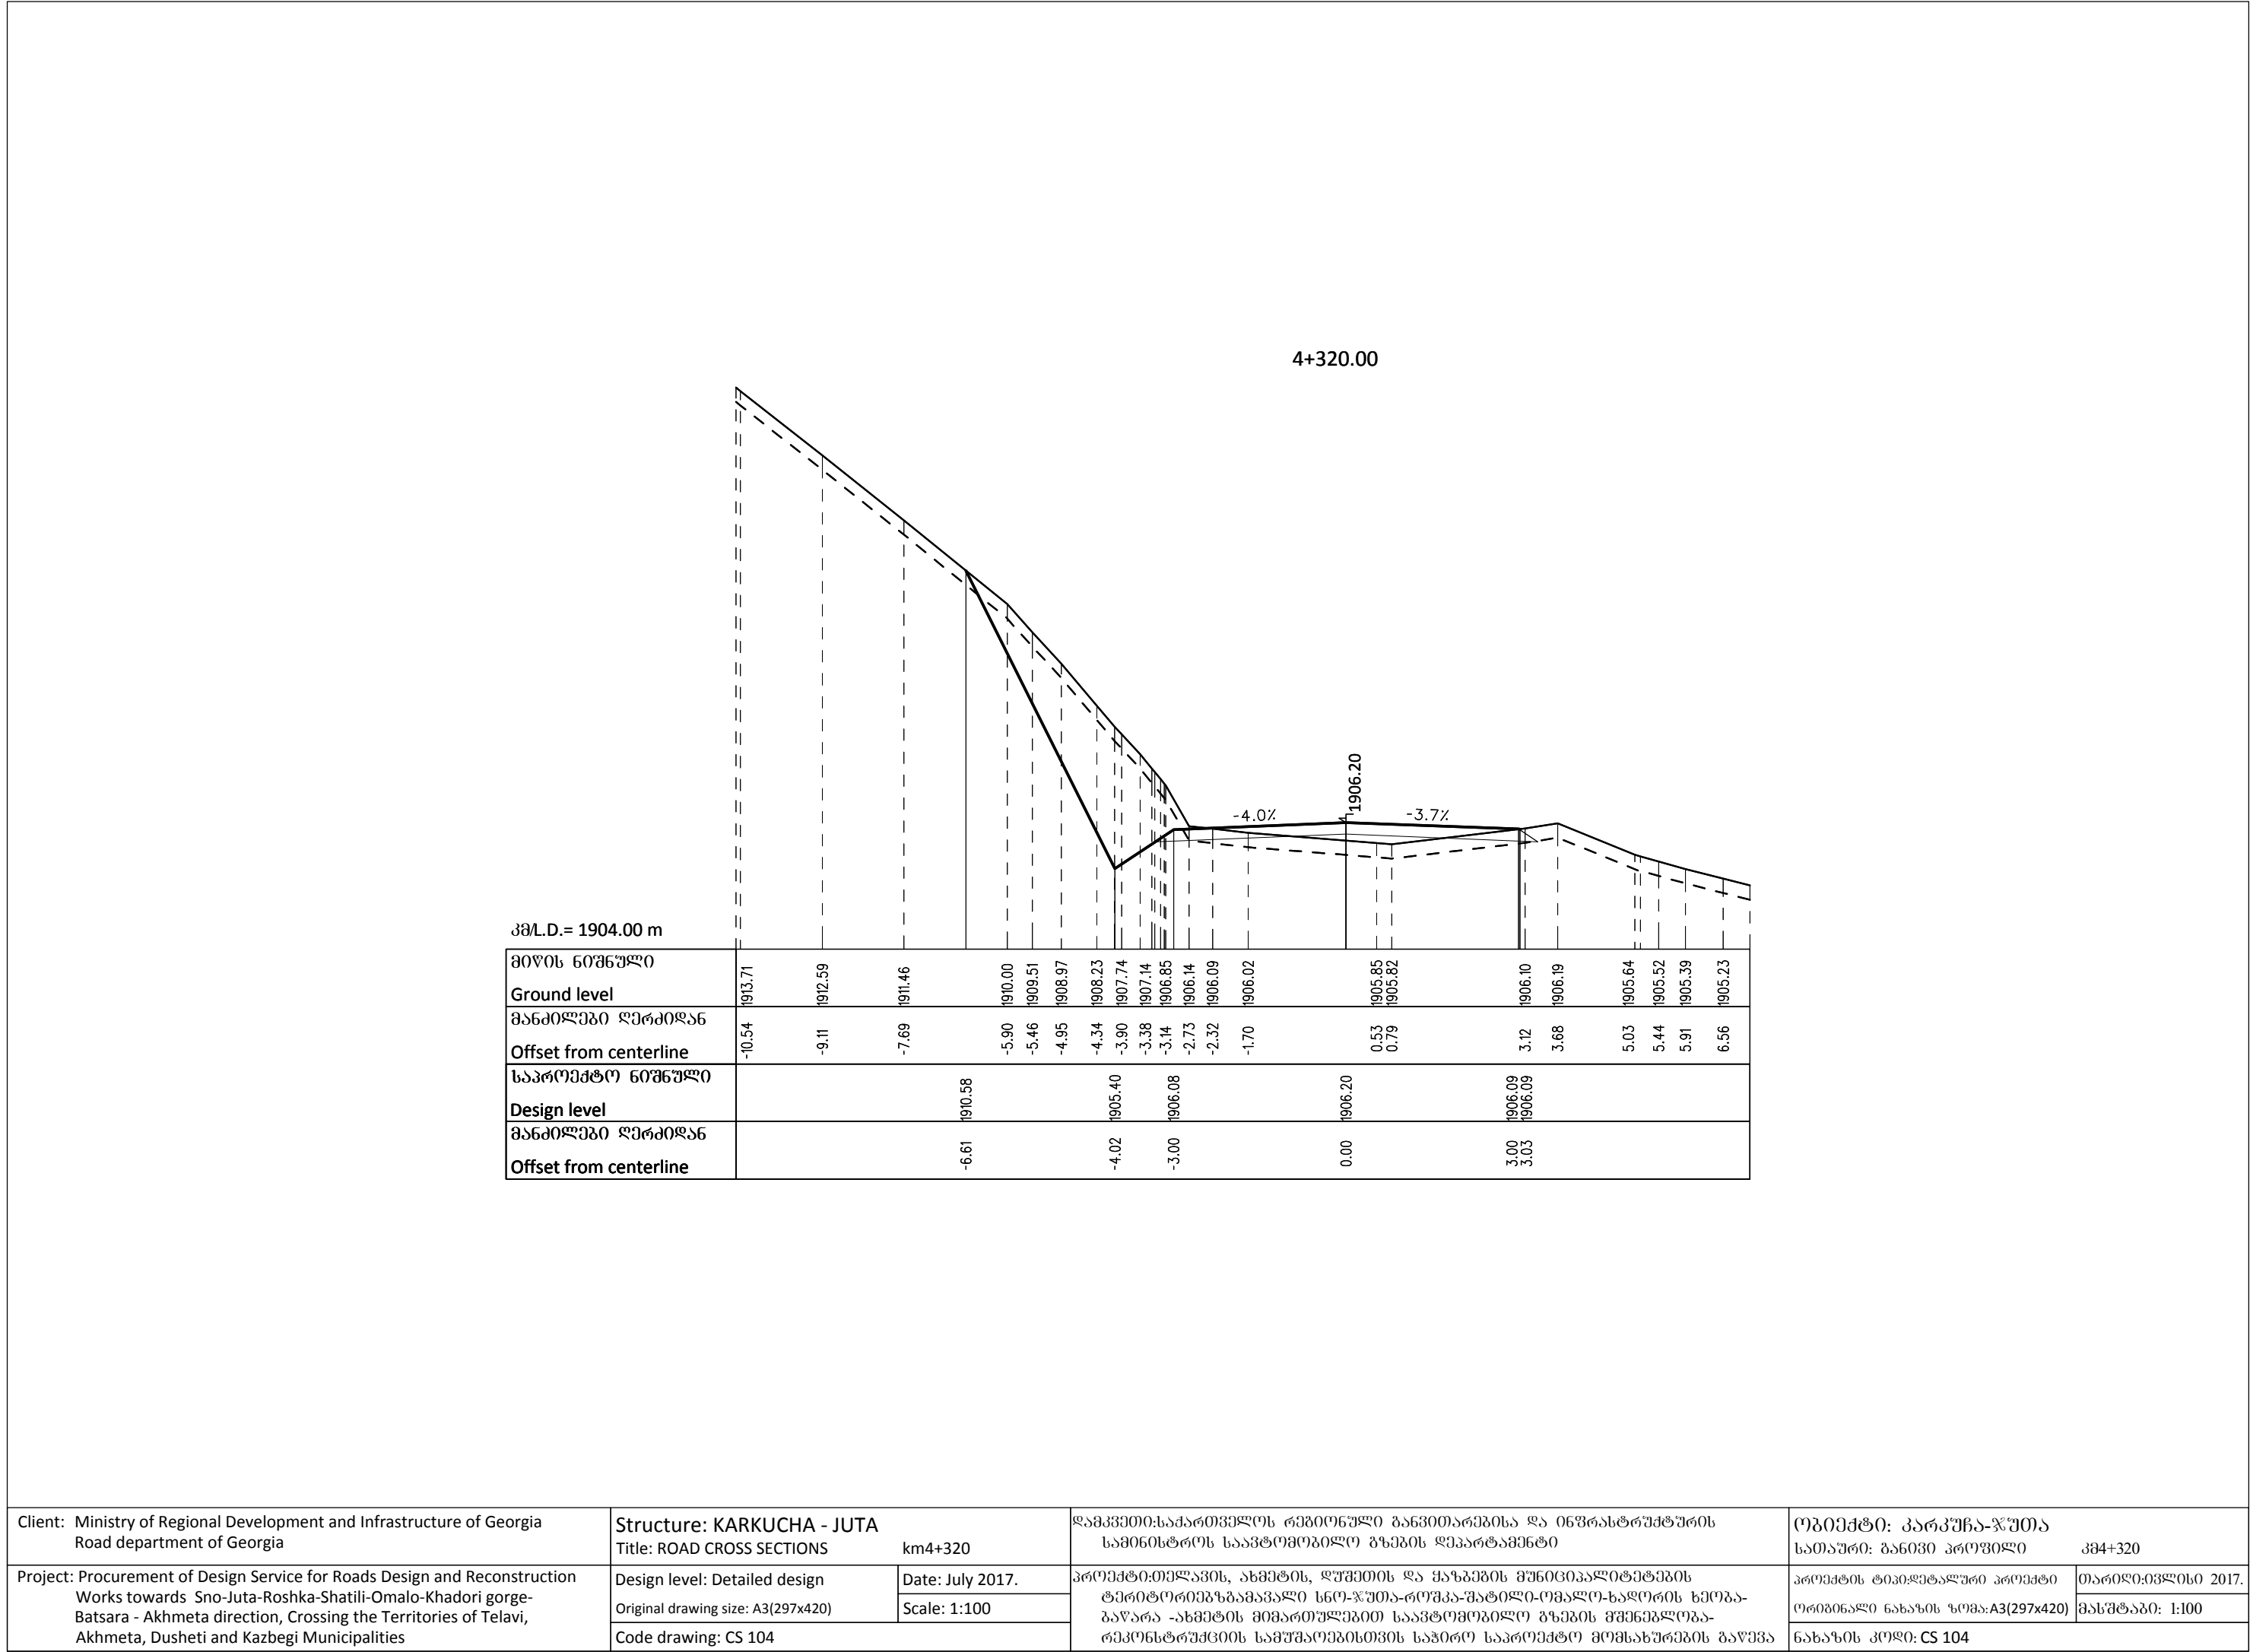


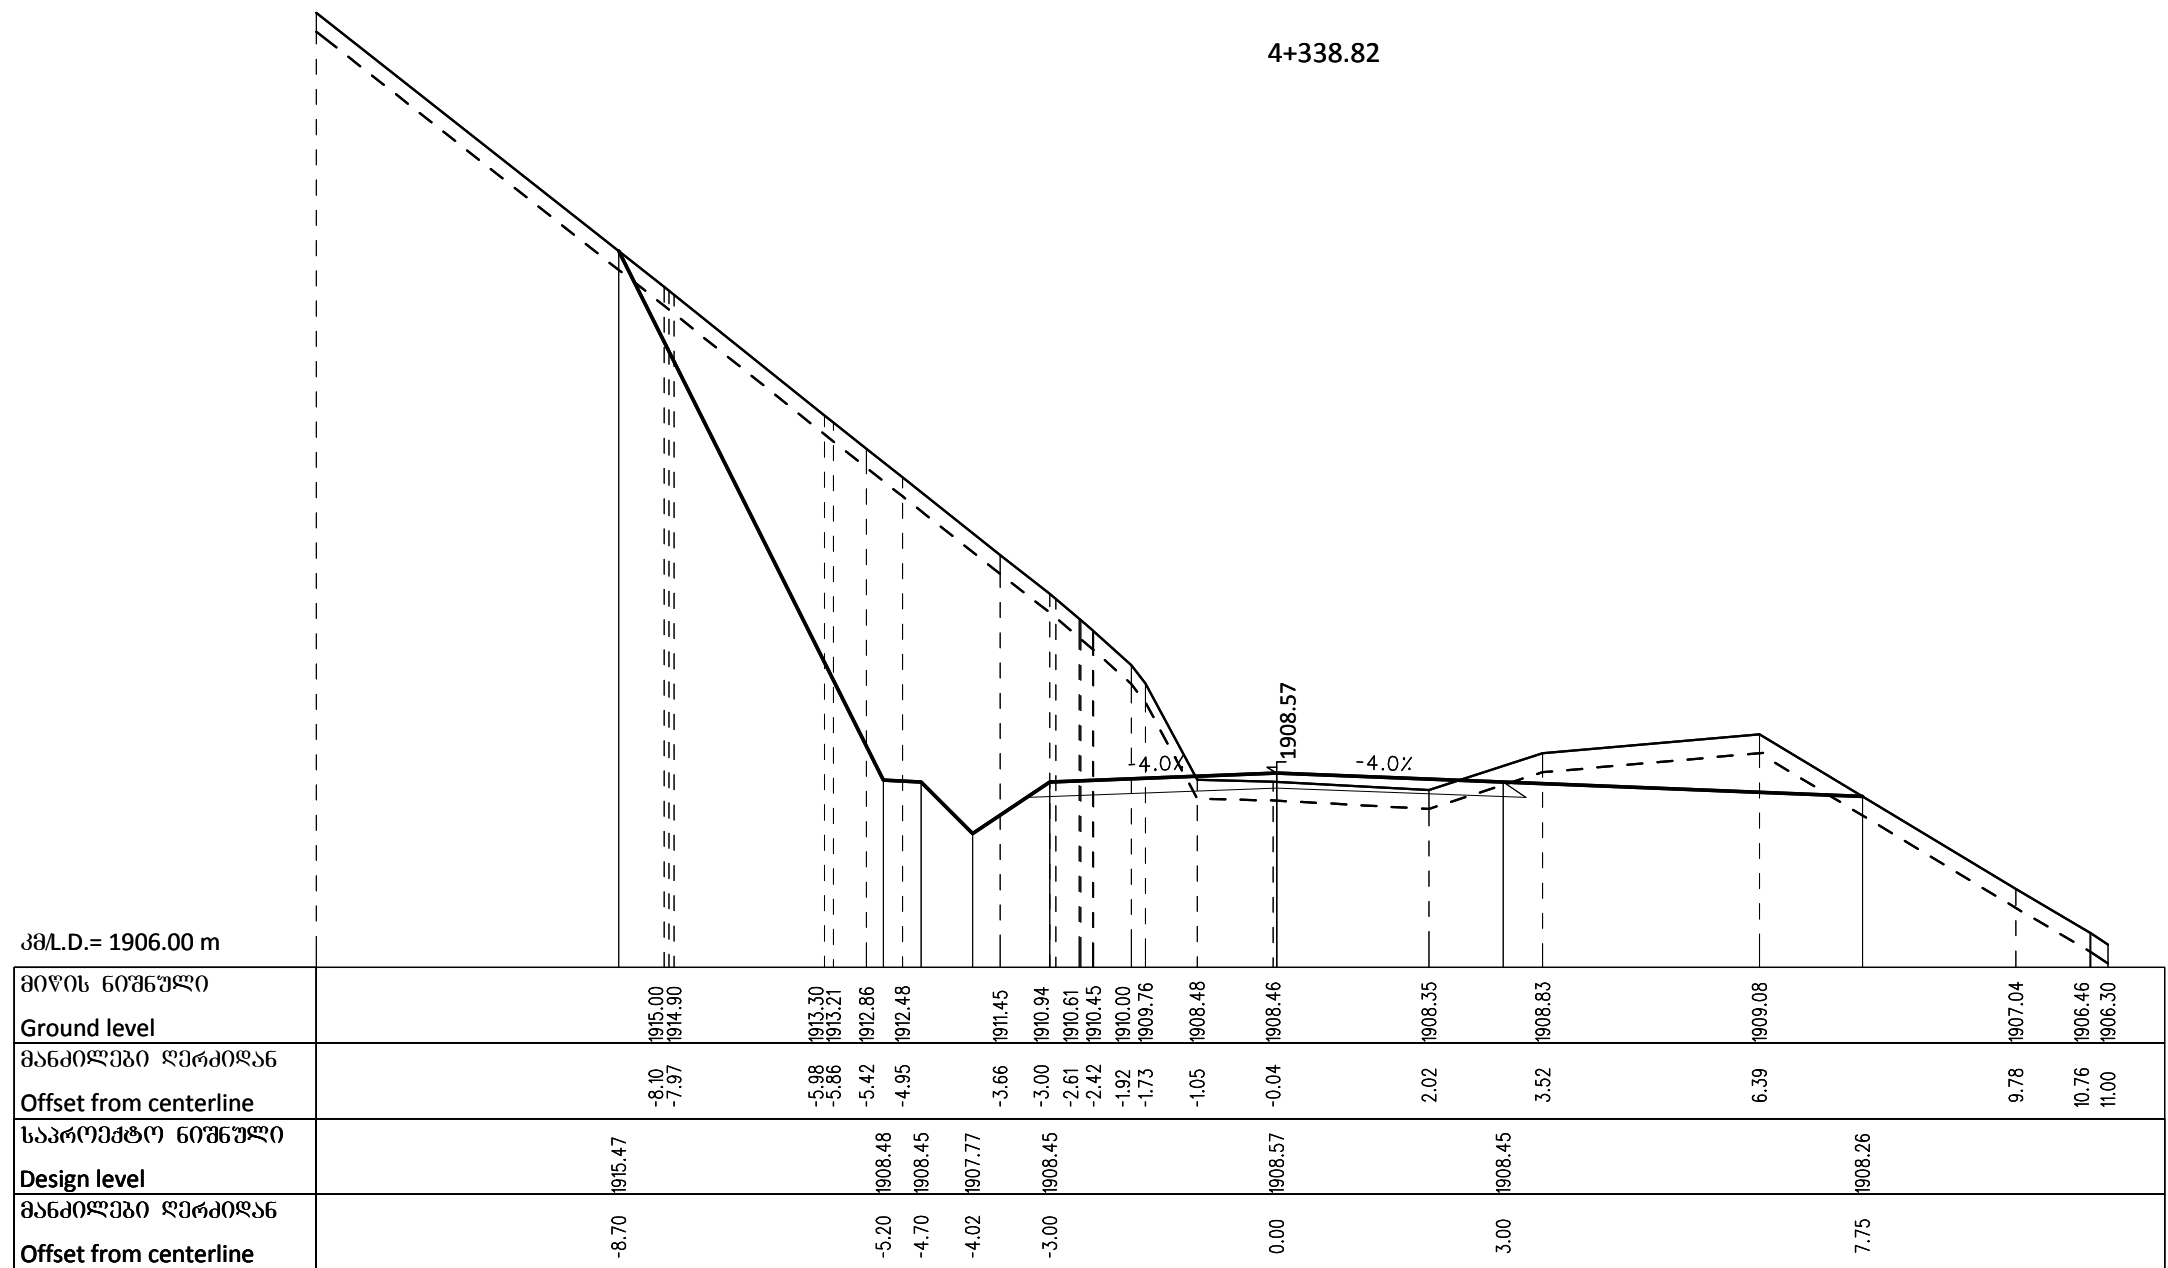


Client: Ministry of Regional Development and Infrastructure of Georgia Road department of Georgia	Structure: KARKUCHA - JUTA Title: ROAD CROSS SECTIONS km4+338.82		ღამკვეთი:საქართველოს რეგიონული განვითარებისა და ინფრასტრუქტურის სამინისტროს საავტომობილო გზების დეპარტამენტი	ობიექტი: კარკუჩა-ჯუთა სათაური: განივი პროფილი კმ4+338.82	
Project: Procurement of Design Service for Roads Design and Reconstruction Works towards Sno-Juta-Roshka-Shatili-Omal-Khadori gorge-Batsara - Akhmeta direction, Crossing the Territories of Telavi, Akhmeta, Dusheti and Kazbegi Municipalities	Design level: Detailed design	Date: July 2017.	პროექტი:თელავის, ახმეტის, დუშეთის და ყაზბეგის მუნიციპალიტეტების ტერიტორიებზეგაგეგმული სნო-ჯუთა-როშკა-შატილი-ომალ-ხადორის ხეობა-ბატარა -ახმეტის მიმართულებით საავტომობილო გზების მშენებლობა-რეკონსტრუქციის სამუშაოებისთვის საჭირო საპროექტო მომსახურების გაწევა	პროექტის ტიპი:დეტალური პროექტი	თარიღი:ივლისი 2017.
	Original drawing size: A3(297x420)	Scale: 1:100		ორბინალი ნახაზის ზომა: A3(297x420)	მასშტაბი: 1:100
	Code drawing: CS 106			ნახაზის კოდი: CS 106	

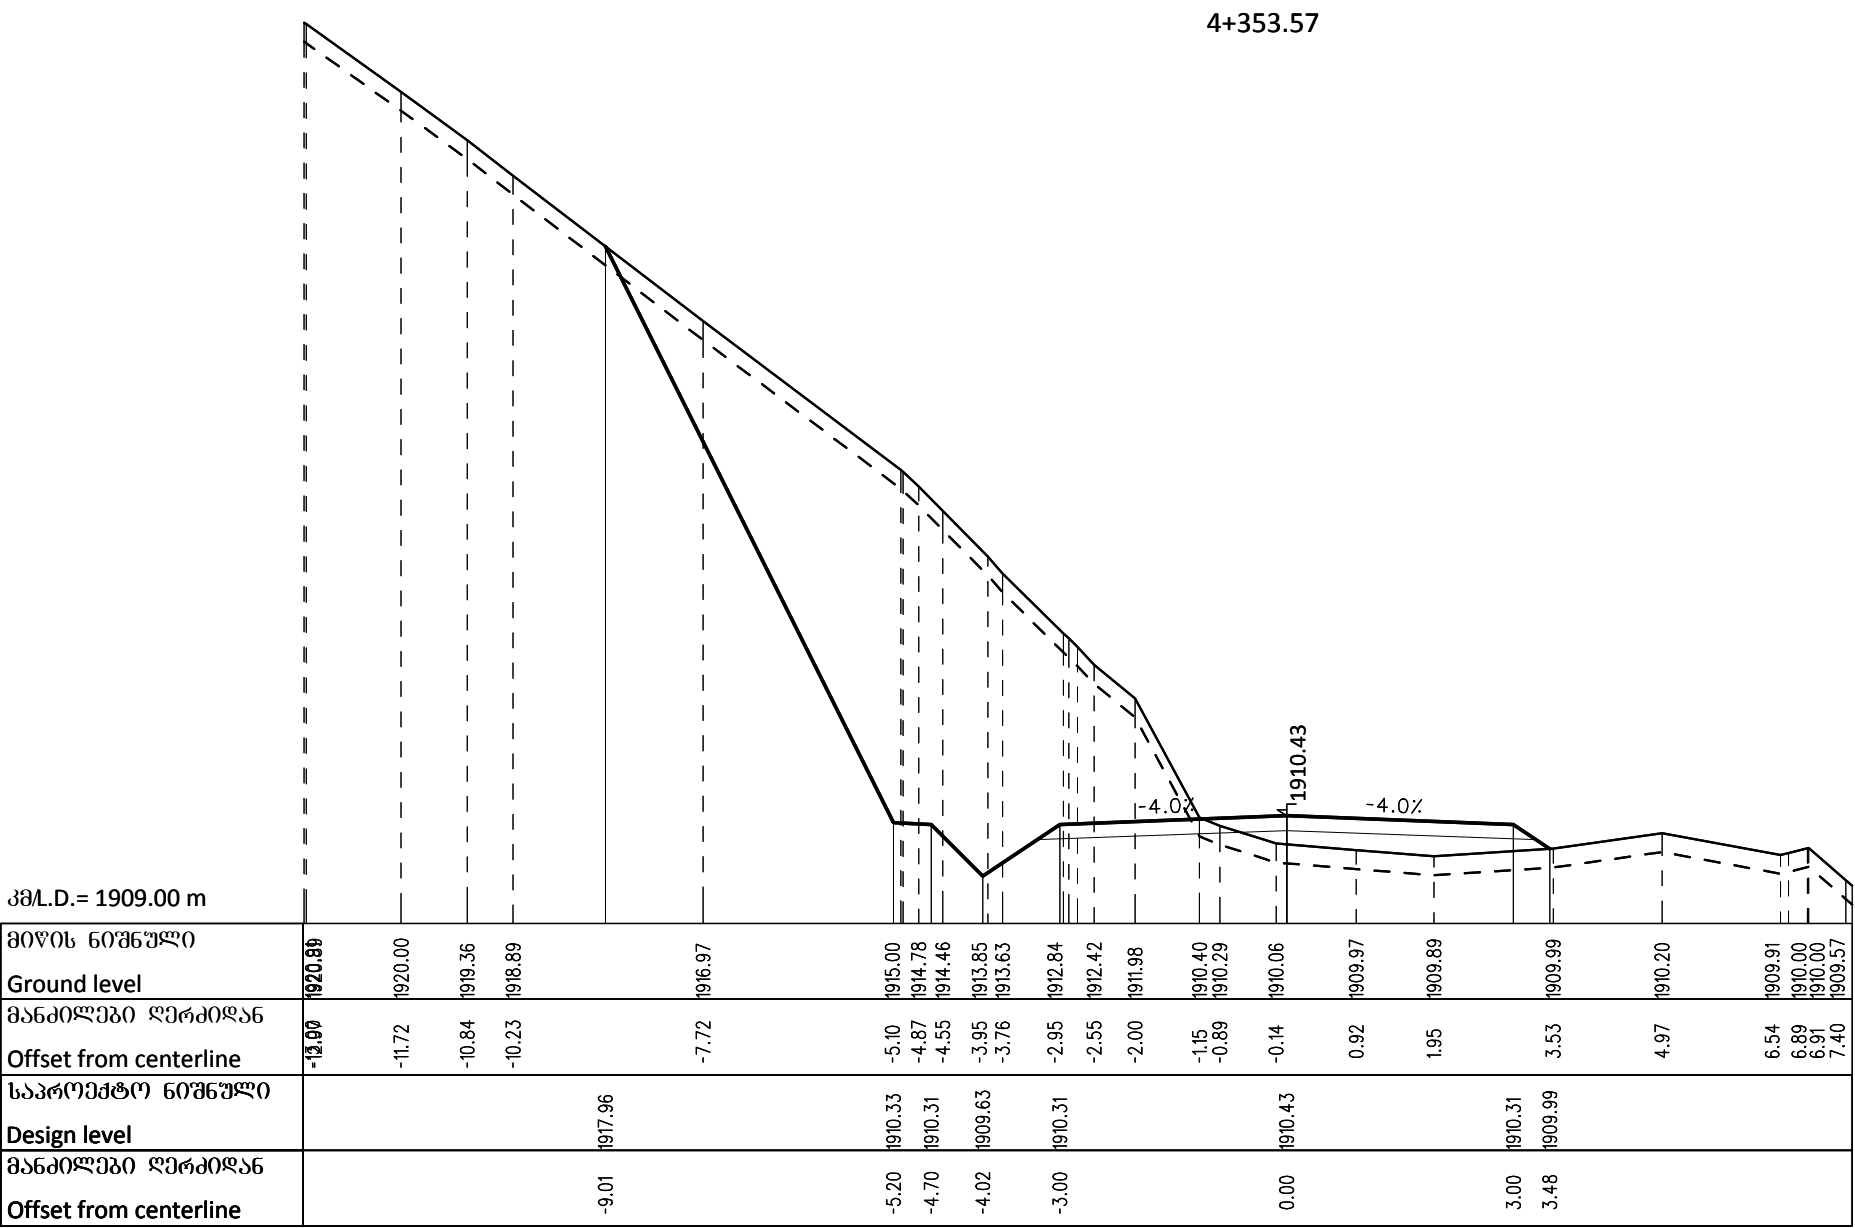

Client: Ministry of Regional Development and Infrastructure of Georgia Road department of Georgia	Structure: KARKUCHA - JUTA Title: ROAD CROSS SECTIONS km4+353.57	ღამკვეთი:საქართველოს რეგიონული განვითარებისა და ინფრასტრუქტურის სამინისტროს საავტომობილო გზების დეპარტამენტი	ობიექტი: კარკუჩა-ჯუტა სათაური: განივი პროფილი კმ4+353.57
Project: Procurement of Design Service for Roads Design and Reconstruction Works towards Sno-Juta-Roshka-Shatili-Omal-Khadori gorge- Batsara - Akhmeta direction, Crossing the Territories of Telavi, Akhmeta, Dusheti and Kazbegi Municipalities	Design level: Detailed design Original drawing size: A3(297x420) Code drawing: CS 107	Date: July 2017. Scale: 1:100	პროექტის თიკი:ფინალური პროექტი თარიღი:ივლისი 2017. ფურცელი: 1:100

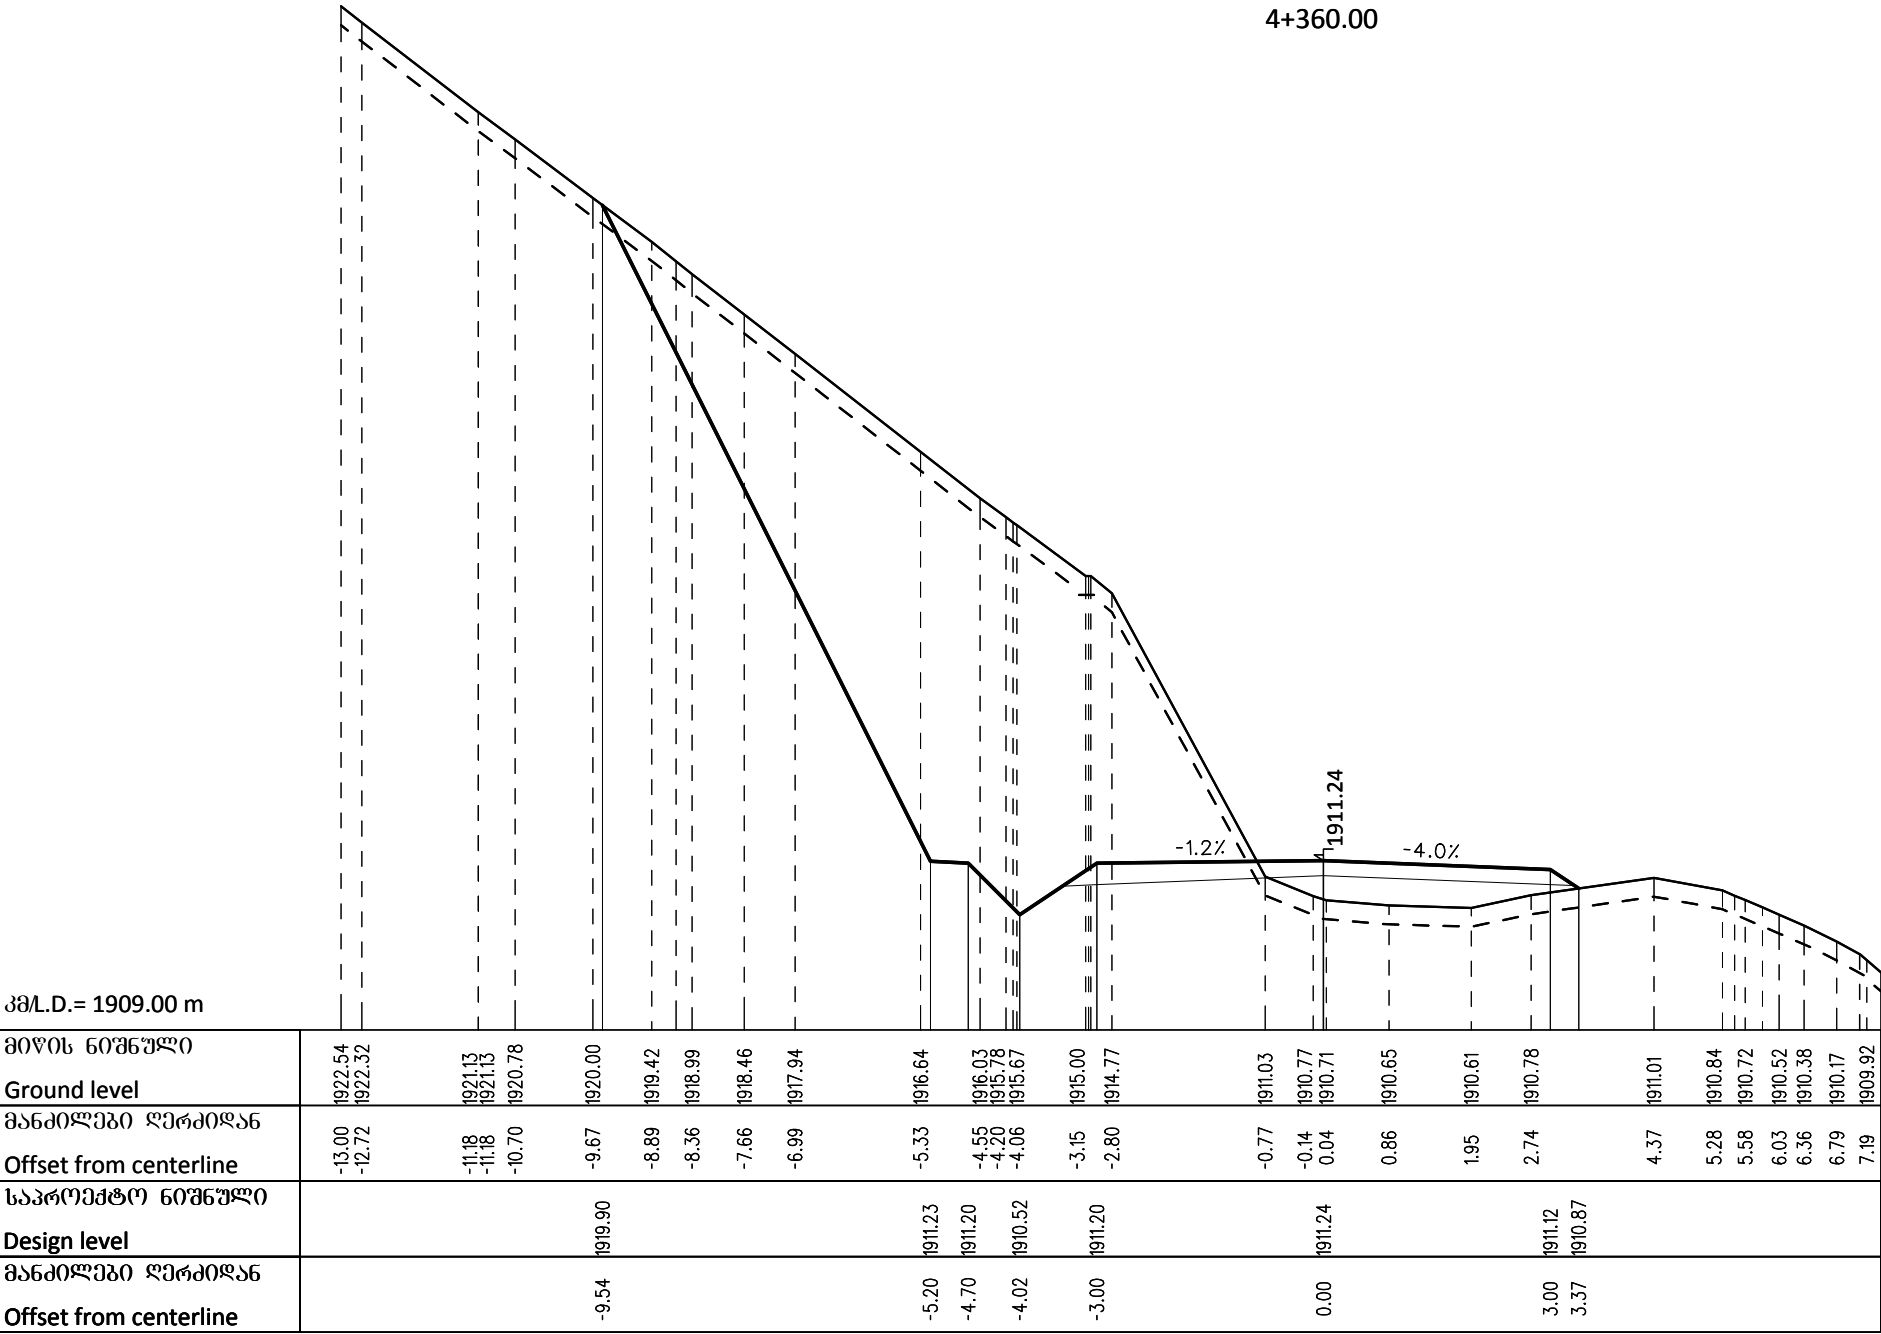


Client: Ministry of Regional Development and Infrastructure of Georgia Road department of Georgia	Structure: KARKUCHA - JUTA Title: ROAD CROSS SECTIONS km4+360	დამკვეთი:საპარტრელოს რეგიონული განვითარებისა და ინფრასტრუქტურის სამინისტროს საავტომობილო გზების დეპარტამენტი	ობიექტი: კარკუჩა-ჯუტა სათაური: განივი პროფილი კმ4+360
Project: Procurement of Design Service for Roads Design and Reconstruction Works towards Sno-Juta-Roshka-Shatili-Omal-Khadori gorge- Batsara - Akhmeta direction, Crossing the Territories of Telavi, Akhmeta, Dusheti and Kazbegi Municipalities	Design level: Detailed design Original drawing size: A3(297x420) Code drawing: CS 108	Date: July 2017. Scale: 1:100	პროექტი:თელავის, ახმეტის, ღუშეთის და ყაზბეგის მუნიციპალიტეტების ტერიტორიებზეგამავალი ს60-ჯუტა-როშკა-შატილი-ომალ-ხადორის ხეობა- ბაწარა -ახმეტის მიმართულებით საავტომობილო გზების გშენებლობა- რეკონსტრუქციის სამუშაოებისთვის საპირო საპროექტო მომსახურების გაწევა
			პროექტის ტიპი:ფეხალური პროექტი ორბინიანი ნახაზის ზომა: A3(297x420) ნახაზის კოდი: CS 108
			თარიღი:ივლისი 2017. მასშტაბი: 1:100

 
[illegible]

Client: Ministry of Regional Development and Infrastructure of Georgia Road department of Georgia	Structure: KARKUCHA - JUTA Title: ROAD CROSS SECTIONS km4+365.93		ღამკუჭეთი-საქართველოს რემპროვული განვითარებისა და ინფრასტრუქტურის სამინისტროს საავტომობილო გზების დეპარტამენტი	ობიექტი: კარკუჩა-ჯუთა სათაში: განივი პროექტი კმ4+365.93
Project: Procurement of Design Service for Roads Design and Reconstruction Works towards Sno-Juta-Roshka-Shatili-Omal-Khadori gorge-Batsara - Akhmeta direction, Crossing the Territories of Telavi, Akhmeta, Dusheti and Kazbegi Municipalities	Design level: Detailed design	Date: July 2017.	პროექტი: თელავის, ახმეტის, ღუშეთის და ყანჯაბეზის მუნიციპალიტეტების ტერიტორიებზე გასასვლელი სნო-ჯუთა-როშკა-შატლი-ომალ-ხადორის ხეობა-ბატარა - ახმეტის მიმართულად საავტომობილო გზების მოწოდება-რემონტის სამუშაოებისთვის საჭირო საპროექტო მომსახურების გაწევა	პროექტის ტიპი: ფუნქციური პროექტი თარიღი: ივნისი 2017.
	Original drawing size: A3(297x420)	Scale: 1:100		ორგონალი ნახაზის ზომა: A3(297x420) მასშტაბი: 1:100
	Code drawing: CS 109			ნახაზის კოდი: CS 109


4+369.47

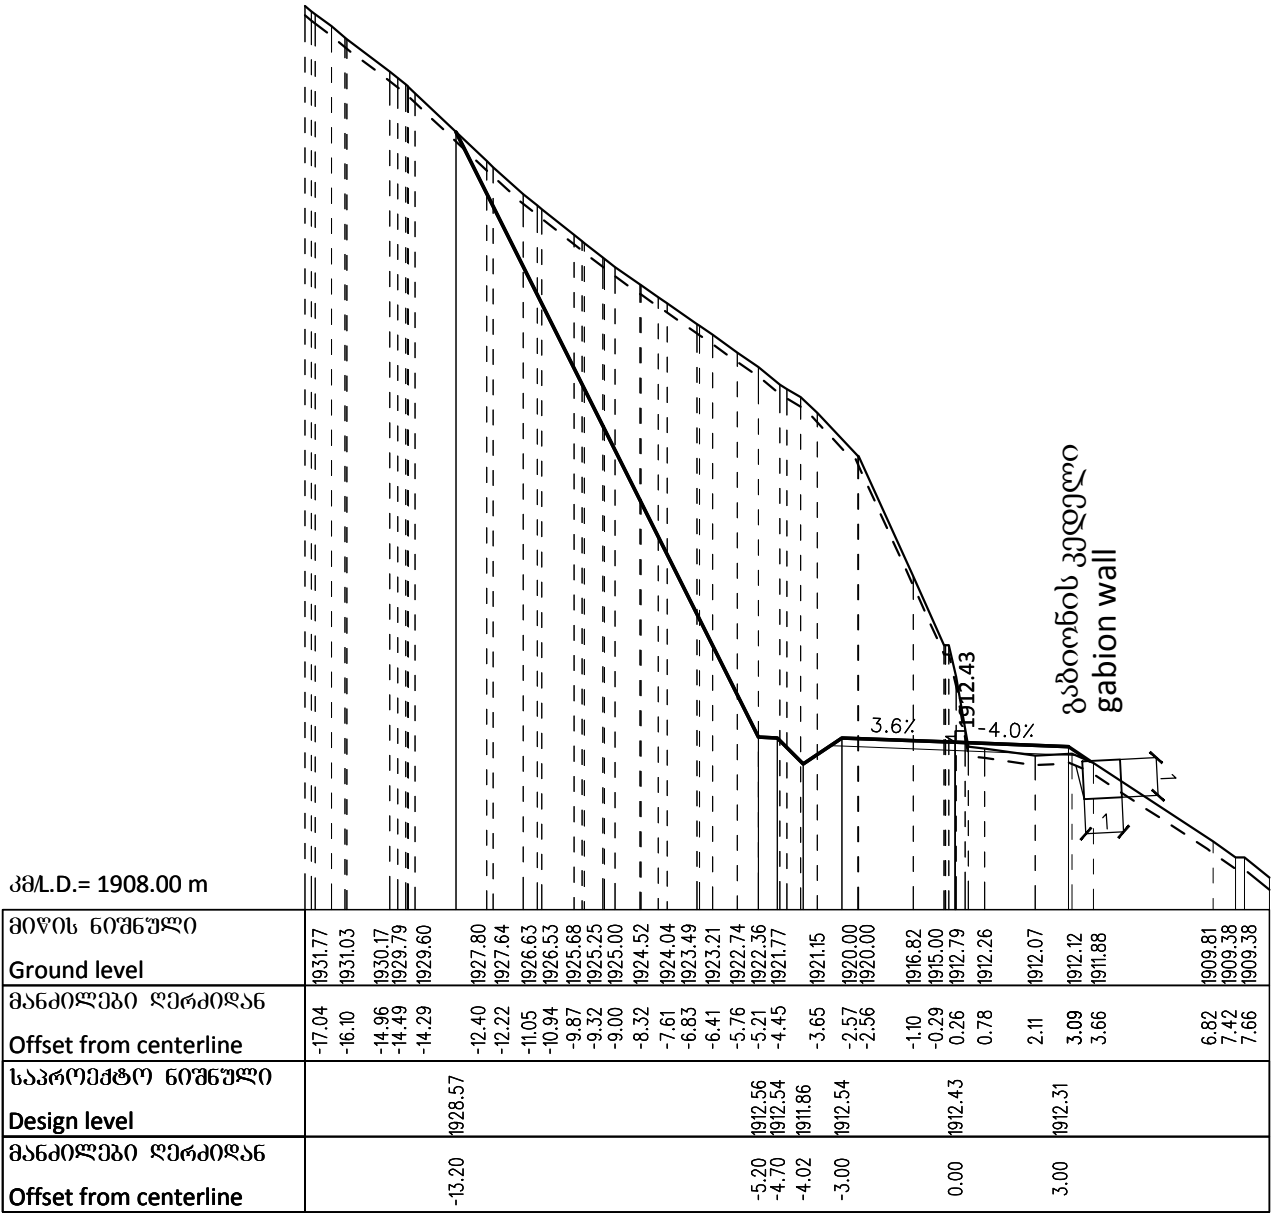

Client: Ministry of Regional Development and Infrastructure of Georgia Road department of Georgia	Structure: KARKUCHA - JUTA Title: ROAD CROSS SECTIONS km4+369.47		ღამკვეთი:საქართველოს რეგიონული განვითარებისა და ინფრასტრუქტურის სამინისტროს საავტომობილო გზების დეპარტამენტი	ობიექტი: კარკუჩა-ჯუთა სათაური: განივი პროფილი კმ4+369.47
Project: Procurement of Design Service for Roads Design and Reconstruction Works towards Sno-Juta-Roshka-Shatili-Omal-Khadori gorge-Batsara - Akhmeta direction, Crossing the Territories of Telavi, Akhmeta, Dusheti and Kazbegi Municipalities	Design level: Detailed design	Date: July 2017.	პროექტი:თელავის, ახმეტის, ღუშეთის და ყაზბეგის მუნიციპალიტეტების ტერიტორიებზეგამავალი ს60-ჯუთა-როშკა-შატილი-ომალ-ახლორის ხეობა-გაწარა -ახმეტის მიმართულებით საავტომობილო გზების გვერდოლა-რეკონსტრუქციის სამუშაოებისთვის საჭირო საპროექტო მომსახურების გაწევა	პროექტის ტიპი:ფეხალური პროექტი თარიღი:ივლისი 2017.
	Original drawing size: A3(297x420)	Scale: 1:200		ორბიგნალი ნახაზის ზომა: A3(297x420) მასშტაბი: 1:200
	Code drawing: CS 110			ნახაზის კოდი: CS 110

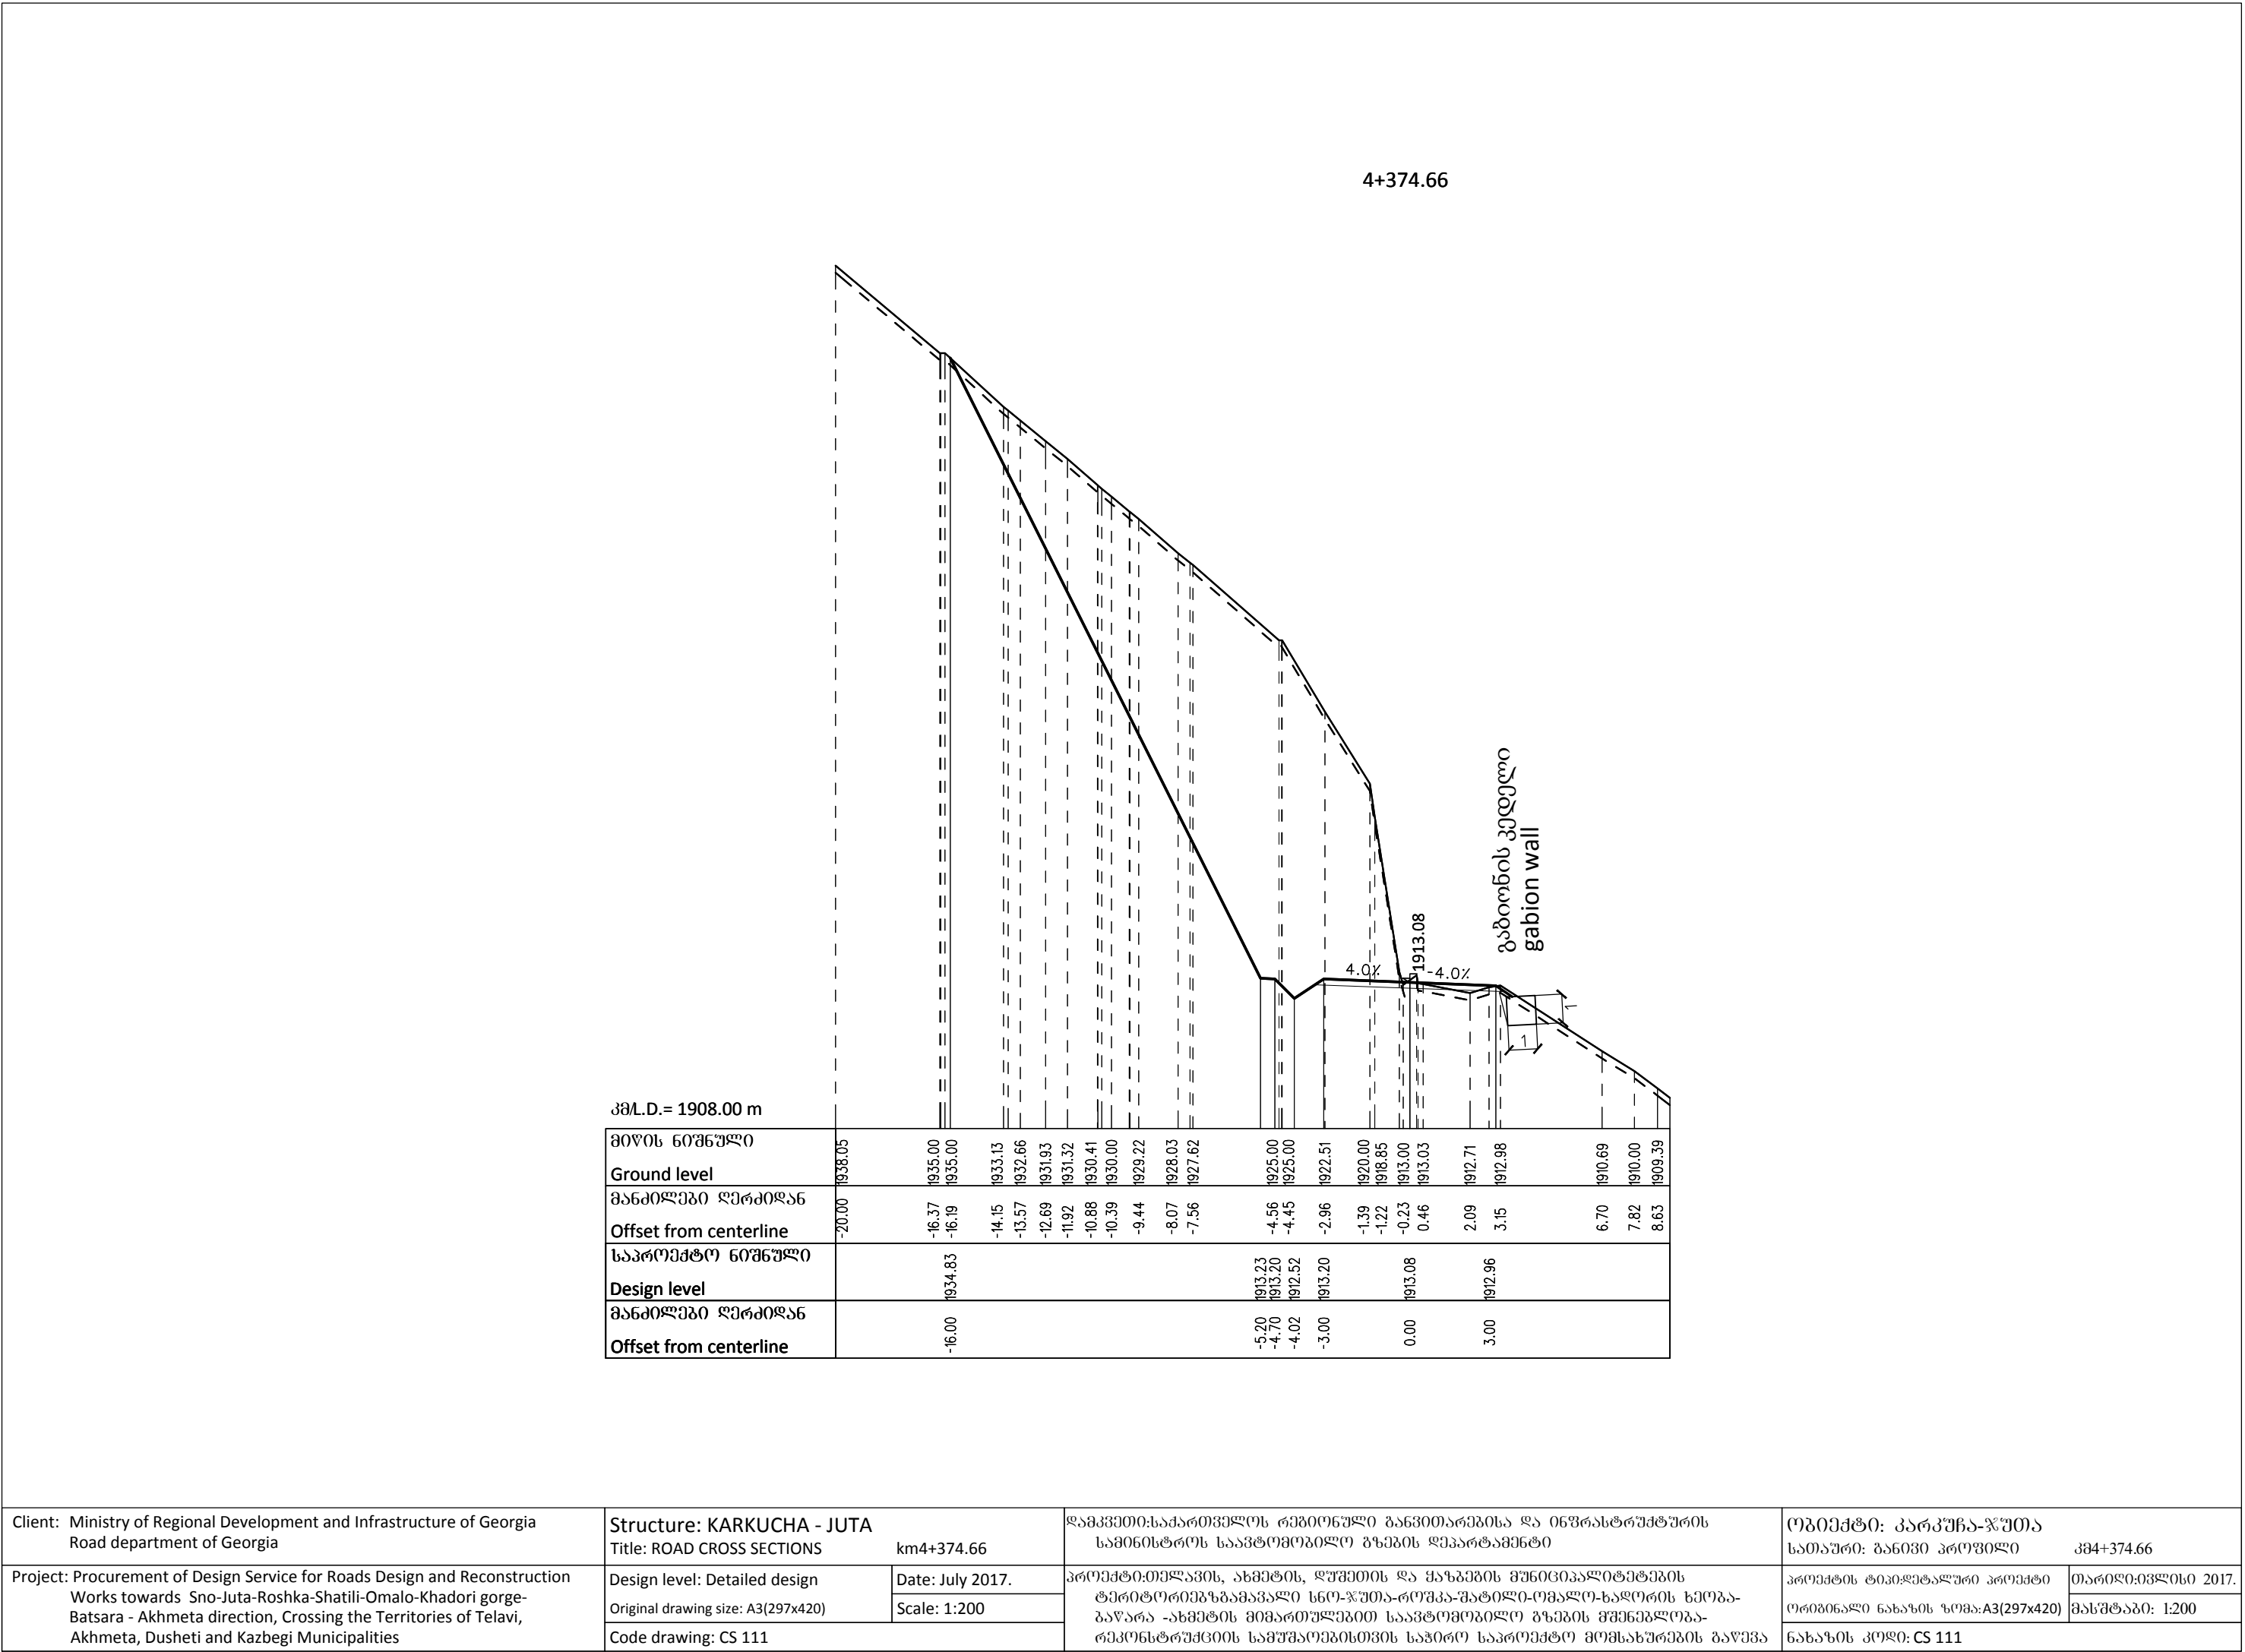


Client: Ministry of Regional Development and Infrastructure of Georgia Road department of Georgia	Structure: KARKUCHA - JUTA Title: ROAD CROSS SECTIONS km4+374.66	ღამკვეთი:საპარტუკელოს რეპრონუშვი ბანკითარებისა და ინფრასტრუქტურის სამინისტროს საავტომობილო გზების დეპარტამენტი	ობიექტი: კარკუჩა-ჯუტა სათაური: ბანკივი პროექტი კმ4+374.66
Project: Procurement of Design Service for Roads Design and Reconstruction Works towards Sno-Juta-Roshka-Shatili-Omal-Khadori gorge-Batsara - Akhmeta direction, Crossing the Territories of Telavi, Akhmeta, Dusheti and Kazbegi Municipalities	Design level: Detailed design Original drawing size: A3(297x420) Code drawing: CS 111	Date: July 2017. Scale: 1:200	პროექტი:თელავის, ახმეტის, ღუშეთის და ყაზბეგის მუნიციპალიტეტების ტერიტორიებზეგამავალი ს60-ჯუტა-როშკა-შატილი-ომალ-ხადორის ხეობა-ბაწარა -ახმეტის მიმართულებით საავტომობილო გზების გშენებლობა-რეკონსტრუქციის სამუშაოებისთვის საჭირო საპროექტო მომსახურების გაწევა
			პროექტის ტიპი:ფინანსური პროექტი თარიღი:ივლისი 2017. ორბიგალი ნახაზის ზომა: A3(297x420) ნახაზის კოდი: CS 111

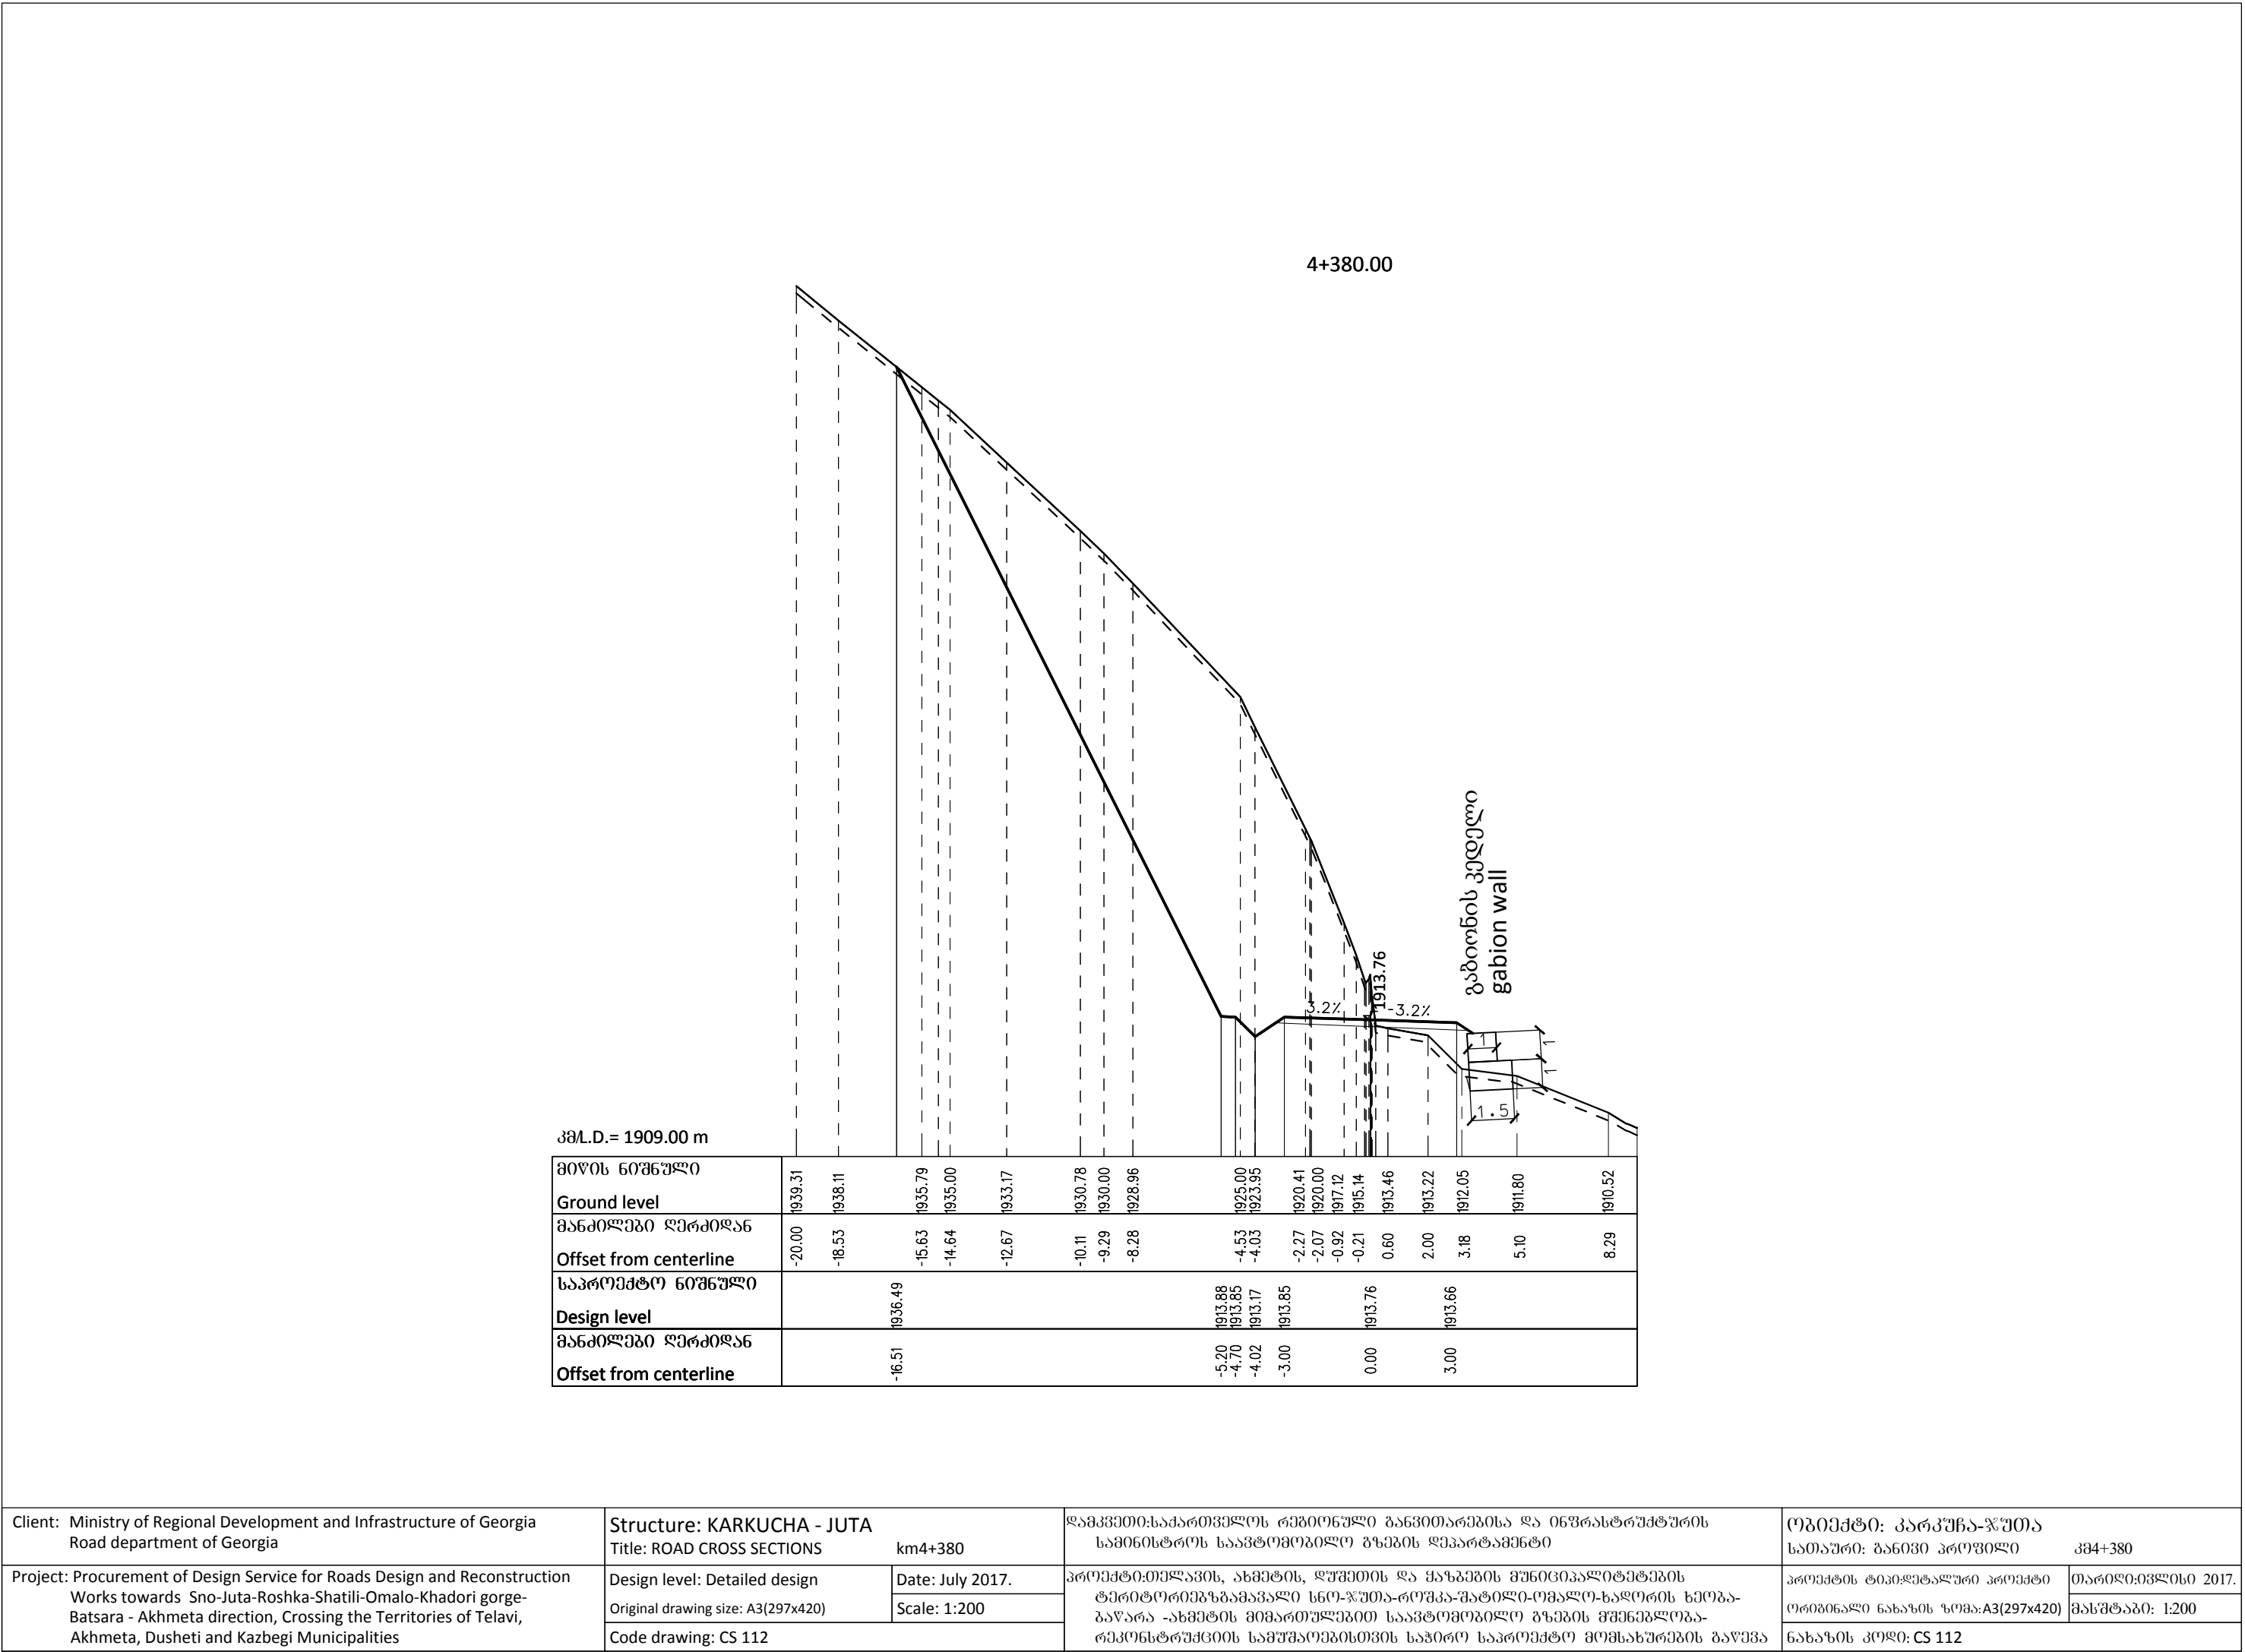

Client: Ministry of Regional Development and Infrastructure of Georgia Road department of Georgia	Structure: KARKUCHA - JUTA Title: ROAD CROSS SECTIONS km4+380	დამკვეთი:საქართველოს რეგიონული განვითარებისა და ინფრასტრუქტურის სამინისტროს საავტომობილო გზების დეპარტამენტი	ობიექტი: კარკუჩა-ჯუტა სათაური: განივი პროფილი კმ4+380
Project: Procurement of Design Service for Roads Design and Reconstruction Works towards Sno-Juta-Roshka-Shatili-Omal-Khadori gorge- Batsara - Akhmeta direction, Crossing the Territories of Telavi, Akhmeta, Dusheti and Kazbegi Municipalities	Design level: Detailed design Original drawing size: A3(297x420) Code drawing: CS 112	Date: July 2017. Scale: 1:200	პროექტის ტიპი:გეგმითი პროექტი თარიღი:ივლისი 2017. ფორმატი:ნახაზის ზომა: A3(297x420) მასშტაბი: 1:200 ნახაზის კოდი: CS 112


4+384.58

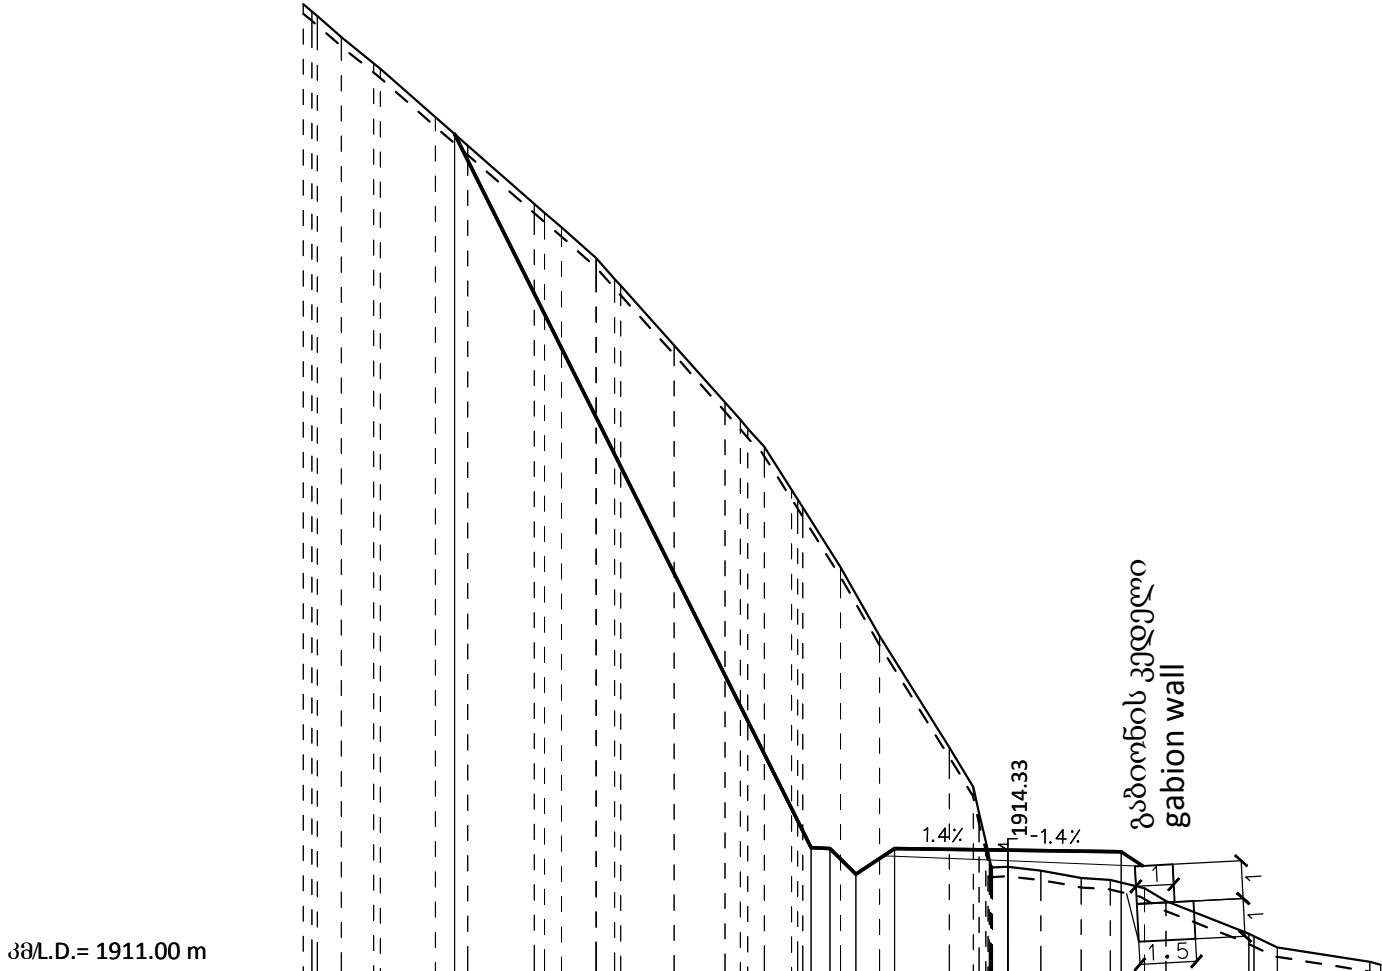


მიწის ნიშნული	1936.52	1935.84	1935.15	1935.00	1933.72	1932.97	1931.43	1930.81	1930.00	1929.44	1929.26	1927.69	1926.18	1925.49	1925.00	1923.87	1923.40	1921.82	1920.00	1917.05	1915.30	1913.89	1913.79	1913.60	1913.55	1913.33	1912.99	1912.13	1912.06	1911.76	1911.38
მანძილები ღერძიდან	-18.41	-17.63	-16.78	-16.60	-15.15	-14.29	-12.53	-11.81	-10.90	-10.40	-10.25	-8.83	-7.48	-6.88	-6.44	-5.72	-5.43	-4.43	-3.39	-1.55	-0.76	-0.01	0.88	1.94	2.71	3.61	4.19	6.38	6.64	7.13	9.58
საპროექტო ნიშნული						1933.28																									
Design level						1933.28																									
მანძილები ღერძიდან						-14.64																									
Offset from centerline						-14.64																									

Client: Ministry of Regional Development and Infrastructure of Georgia Road department of Georgia	Structure: KARKUCHA - JUTA Title: ROAD CROSS SECTIONS km4+384.58	ღამკვეთი:საქართველოს რეგიონული განვითარებისა და ინფრასტრუქტურის სამინისტროს საავტომობილო გზების დეპარტამენტი	ობიექტი: კარკუჩა-ჯუტა სათაური: განივი პროფილი კმ4+384.58
Project: Procurement of Design Service for Roads Design and Reconstruction Works towards Sno-Juta-Roshka-Shatili-Omal-Khadori gorge-Batsara - Akhmeta direction, Crossing the Territories of Telavi, Akhmeta, Dusheti and Kazbegi Municipalities	Design level: Detailed design Original drawing size: A3(297x420) Code drawing: CS 113	Date: July 2017. Scale: 1:200	პროექტი:თელავის, ახმეტის, ღუშეთის და ყაზბეგის მუნიციპალიტეტების ტერიტორიებზეგამავალი ს6(ო-ჯუტა-როშკა-შატილი-ომალ)-ხალორის ხეობა-ბაწარა -ახმეტის მიმართულებით საავტომობილო გზების გვერდულოგა-რეკონსტრუქციის სამუშაოებისთვის საჭირო საპროექტო მომსახურების გაწევა
			პროექტის ტიპი:ფეთალური პროექტი ორბიგნალი ნახაზის ზომა: A3(297x420) ნახაზის კოდი: CS 113
			თარიღი:ივლისი 2017. მასშტაბი: 1:200

4+386.95

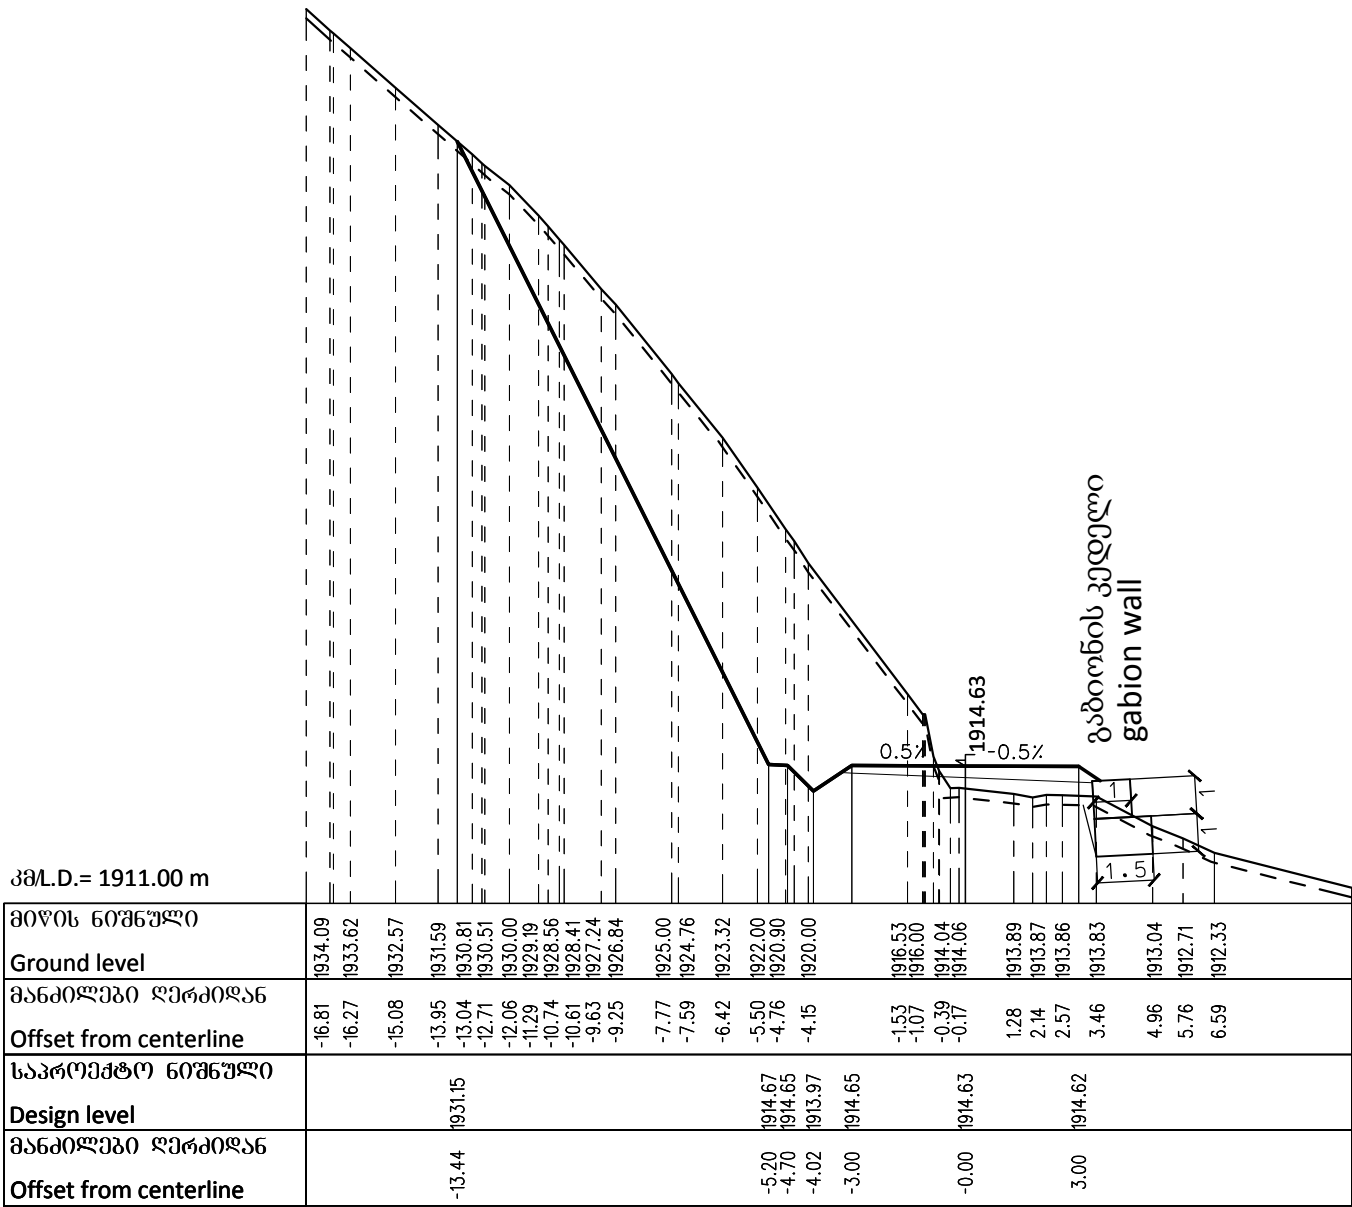


Client: Ministry of Regional Development and Infrastructure of Georgia Road department of Georgia	Structure: KARKUCHA - JUTA Title: ROAD CROSS SECTIONS km4+386.95		ღამკვეთი:საქართველოს რეგიონული განვითარებისა და ინფრასტრუქტურის სამინისტროს საავტომობილო გზების დეპარტამენტი	ობიექტი: კარკუჩა-ჯუტა სათაური: განივი პროფილი კმ4+386.95	
Project: Procurement of Design Service for Roads Design and Reconstruction Works towards Sno-Juta-Roshka-Shatili-Omal-Khadori gorge-Batsara - Akhmeta direction, Crossing the Territories of Telavi, Akhmeta, Dusheti and Kazbegi Municipalities	Design level: Detailed design	Date: July 2017.	პროექტი:თელავის, ახმეტის, ღუშეთის და ყაზბეგის მუნიციპალიტეტების ტერიტორიებზეგამავალი ს6ო-ჯუტა-როშკა-შატილი-ომალ-ხადორის ხეობა-ბაწარა -ახმეტის მიმართულებით საავტომობილო გზების გვეწვდომა-რეკონსტრუქციის სამუშაოებისთვის საჭირო საპროექტო მომსახურების გაწევა	პროექტის ტიპი:ღიალური პროექტი	თარიღი:ივლისი 2017.
	Original drawing size: A3(297x420)	Scale: 1:200		ორბიგნალი ნახაზის ზომა:A3(297x420)	მასშტაბი: 1:200
	Code drawing: CS 114			ნახაზის კოდი: CS 114	

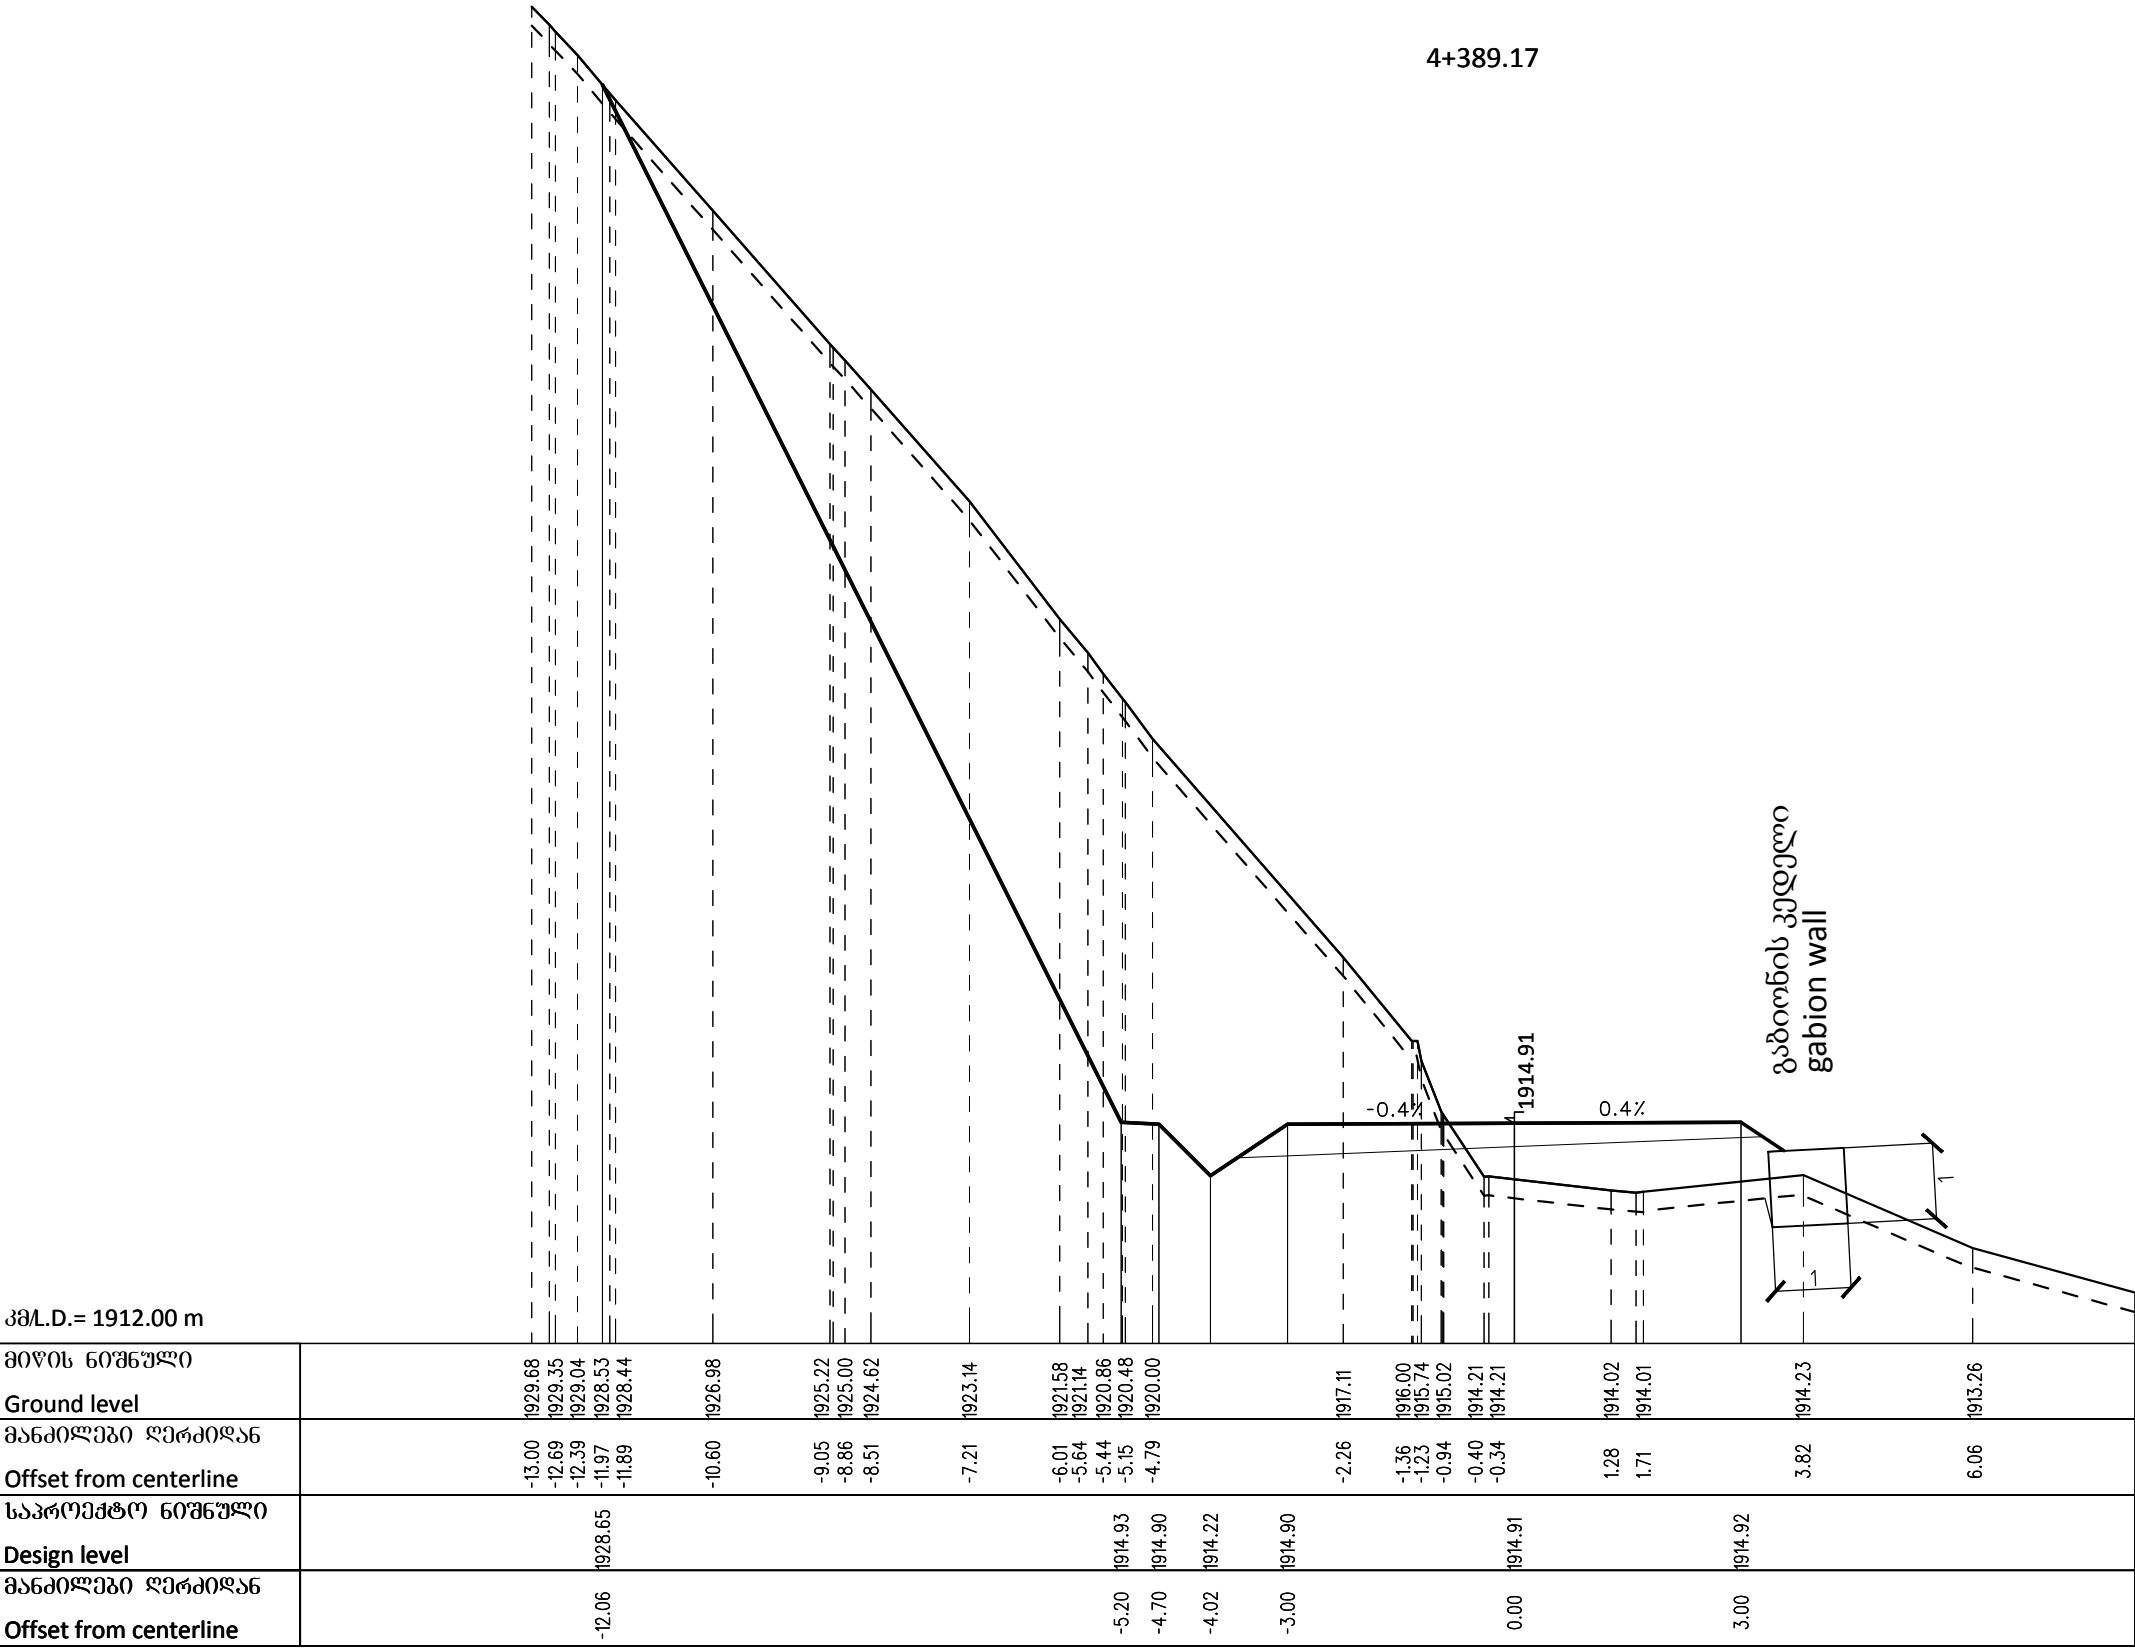


Client: Ministry of Regional Development and Infrastructure of Georgia Road department of Georgia	Structure: KARKUCHA - JUTA Title: ROAD CROSS SECTIONS km4+389.17		ღამკვეთი:საპარტუველოს რეპირიწული განვითარებისა და ინფრასტრუქტურის სამინისტროს საავტომობილო გზების დეპარტამენტი	ობიექტი: კარკუჩა-ჯუტა სათაური: განივი პროფილი კმ4+389.17	
Project: Procurement of Design Service for Roads Design and Reconstruction Works towards Sno-Juta-Roshka-Shatili-Omallo-Khadori gorge-Batsara - Akhmeta direction, Crossing the Territories of Telavi, Akhmeta, Dusheti and Kazbegi Municipalities	Design level: Detailed design	Date: July 2017.	პროექტი:თელავის, ახმეტის, ღუშეთის და ყაზბეგის მუნიციპალიტეტების ტერიტორიებზეგამავალი ს6ო-ჯუტა-როშკა-შატილი-ომალო-ხადორის ხეობა-ბაწარა -ახმეტის მიმართულებით საავტომობილო გზების გვერდოვანი-რემონტის სამუშაოებისთვის საჭირო საპროექტო მომსახურების გაწევა	პროექტის ტიპი:ღიალური პროექტი	თარიღი:ივლისი 2017.
	Original drawing size: A3(297x420)	Scale: 1:100		ორბოვალა ნახაზის ზომა:A3(297x420)	მასშტაბი: 1:100
	Code drawing: CS 115			ნახაზის კოდი: CS 115	

4+400.00

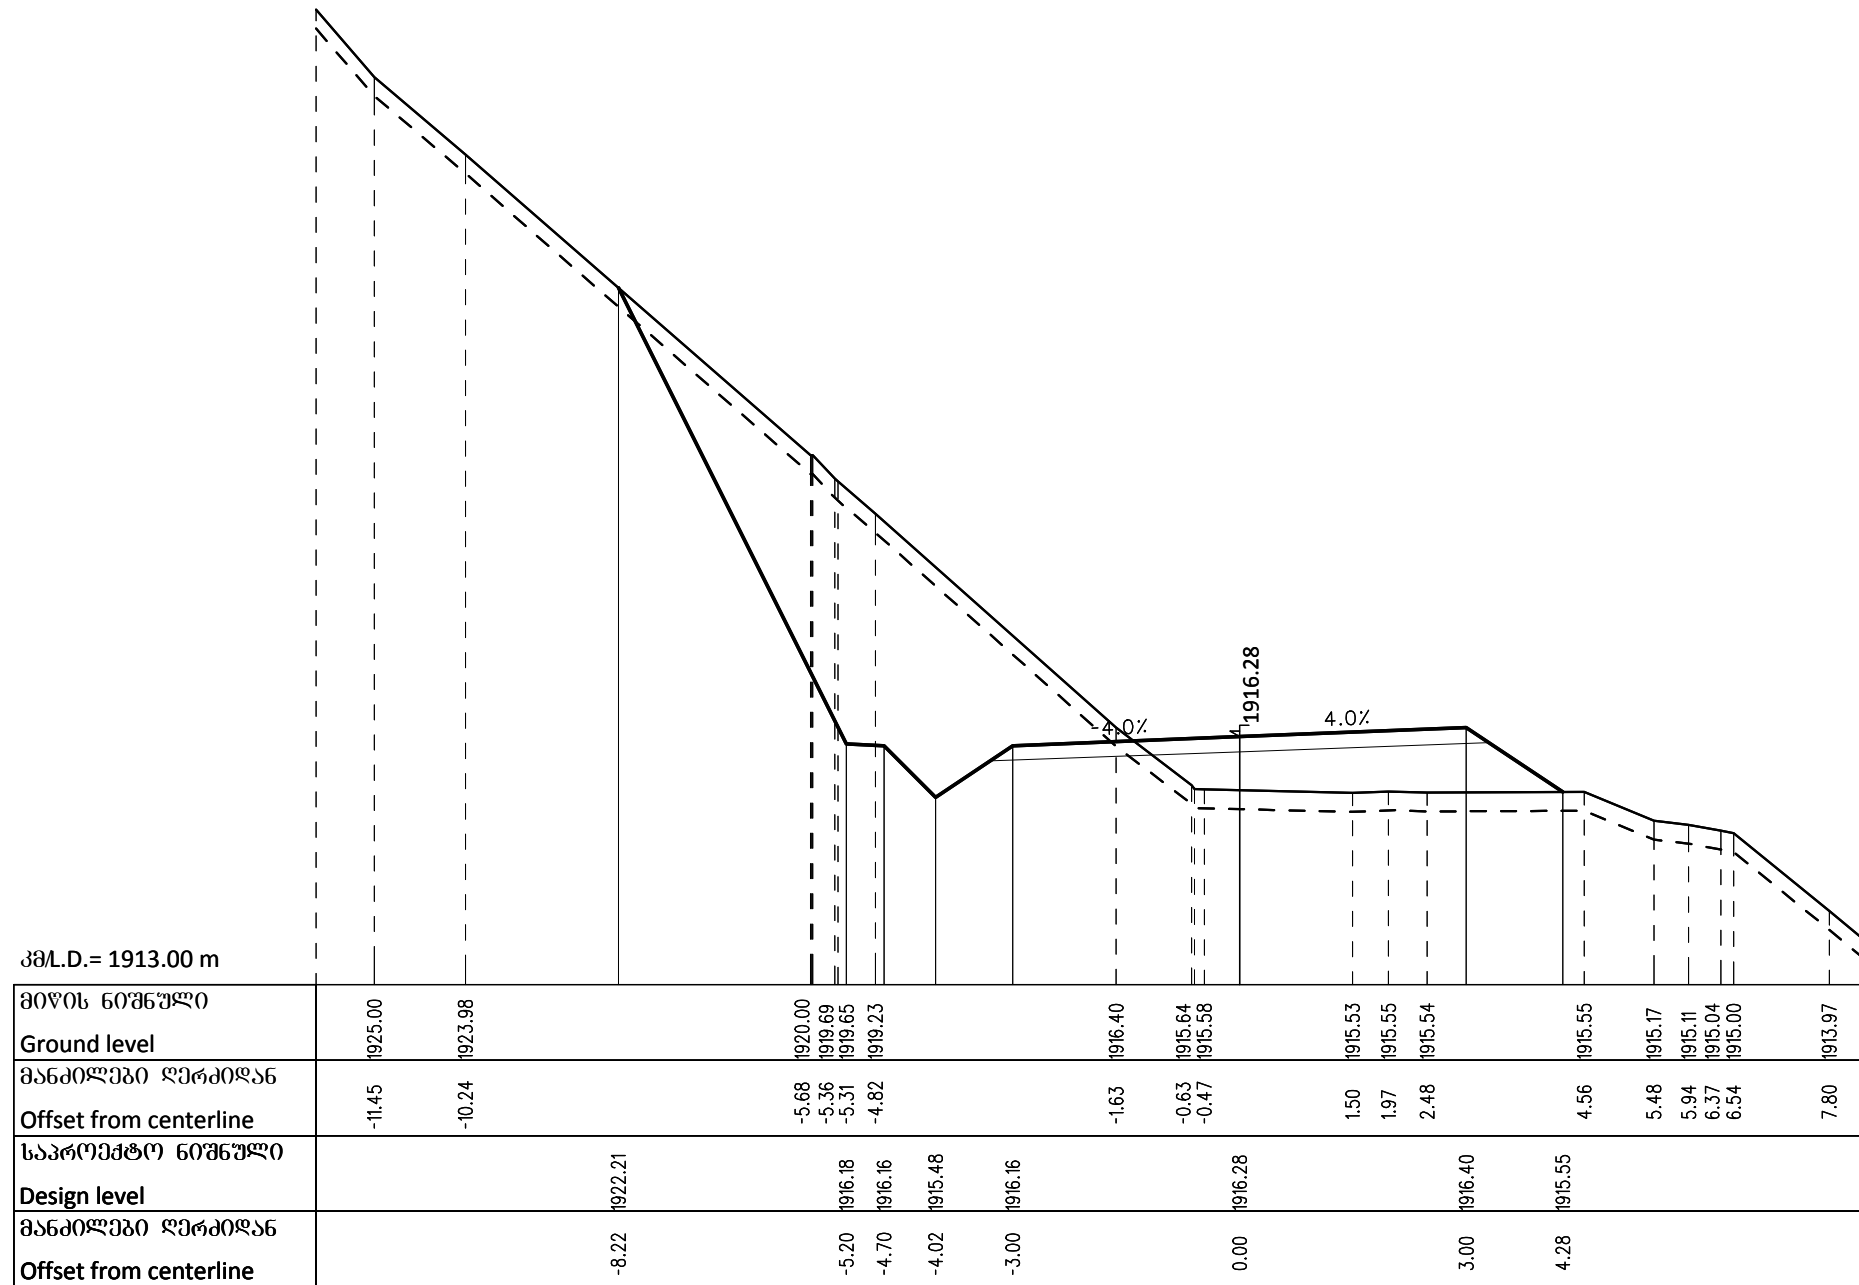


Client: Ministry of Regional Development and Infrastructure of Georgia Road department of Georgia	Structure: KARKUCHA - JUTA Title: ROAD CROSS SECTIONS km4+400		ღამკვეთი:საქართველოს რეგიონული განვითარებისა და ინფრასტრუქტურის სამინისტროს საავტომობილო გზების დეპარტამენტი	ობიექტი: კარკუჩა-ჯუთა სათაური: განივი პროფილი კმ4+400	
Project: Procurement of Design Service for Roads Design and Reconstruction Works towards Sno-Juta-Roshka-Shatili-Omal-Khadori gorge-Batsara - Akhmeta direction, Crossing the Territories of Telavi, Akhmeta, Dusheti and Kazbegi Municipalities	Design level: Detailed design	Date: July 2017.	პროექტი:თელავის, ახმეტის, დუშეთის და ყაზბეგის მუნიციპალიტეტების ტერიტორიებზეგაგეგმადი სნო-ჯუთა-როშკა-შატილი-ომალ-ხადორის ხეობა-ბატარა -ახმეტის მიმართულებით საავტომობილო გზების მშენებლობა-რეკონსტრუქციის სამუშაოებისთვის საჭირო საპროექტო მომსახურების გაწევა	პროექტის ტიპი:დეტალური პროექტი	თარიღი:ივლისი 2017.
	Original drawing size: A3(297x420)	Scale: 1:100		ორბინალი ნახაზის ზომა:A3(297x420)	მასშტაბი: 1:100
	Code drawing: CS 116			ნახაზის კოდი: CS 116	

4+420.00

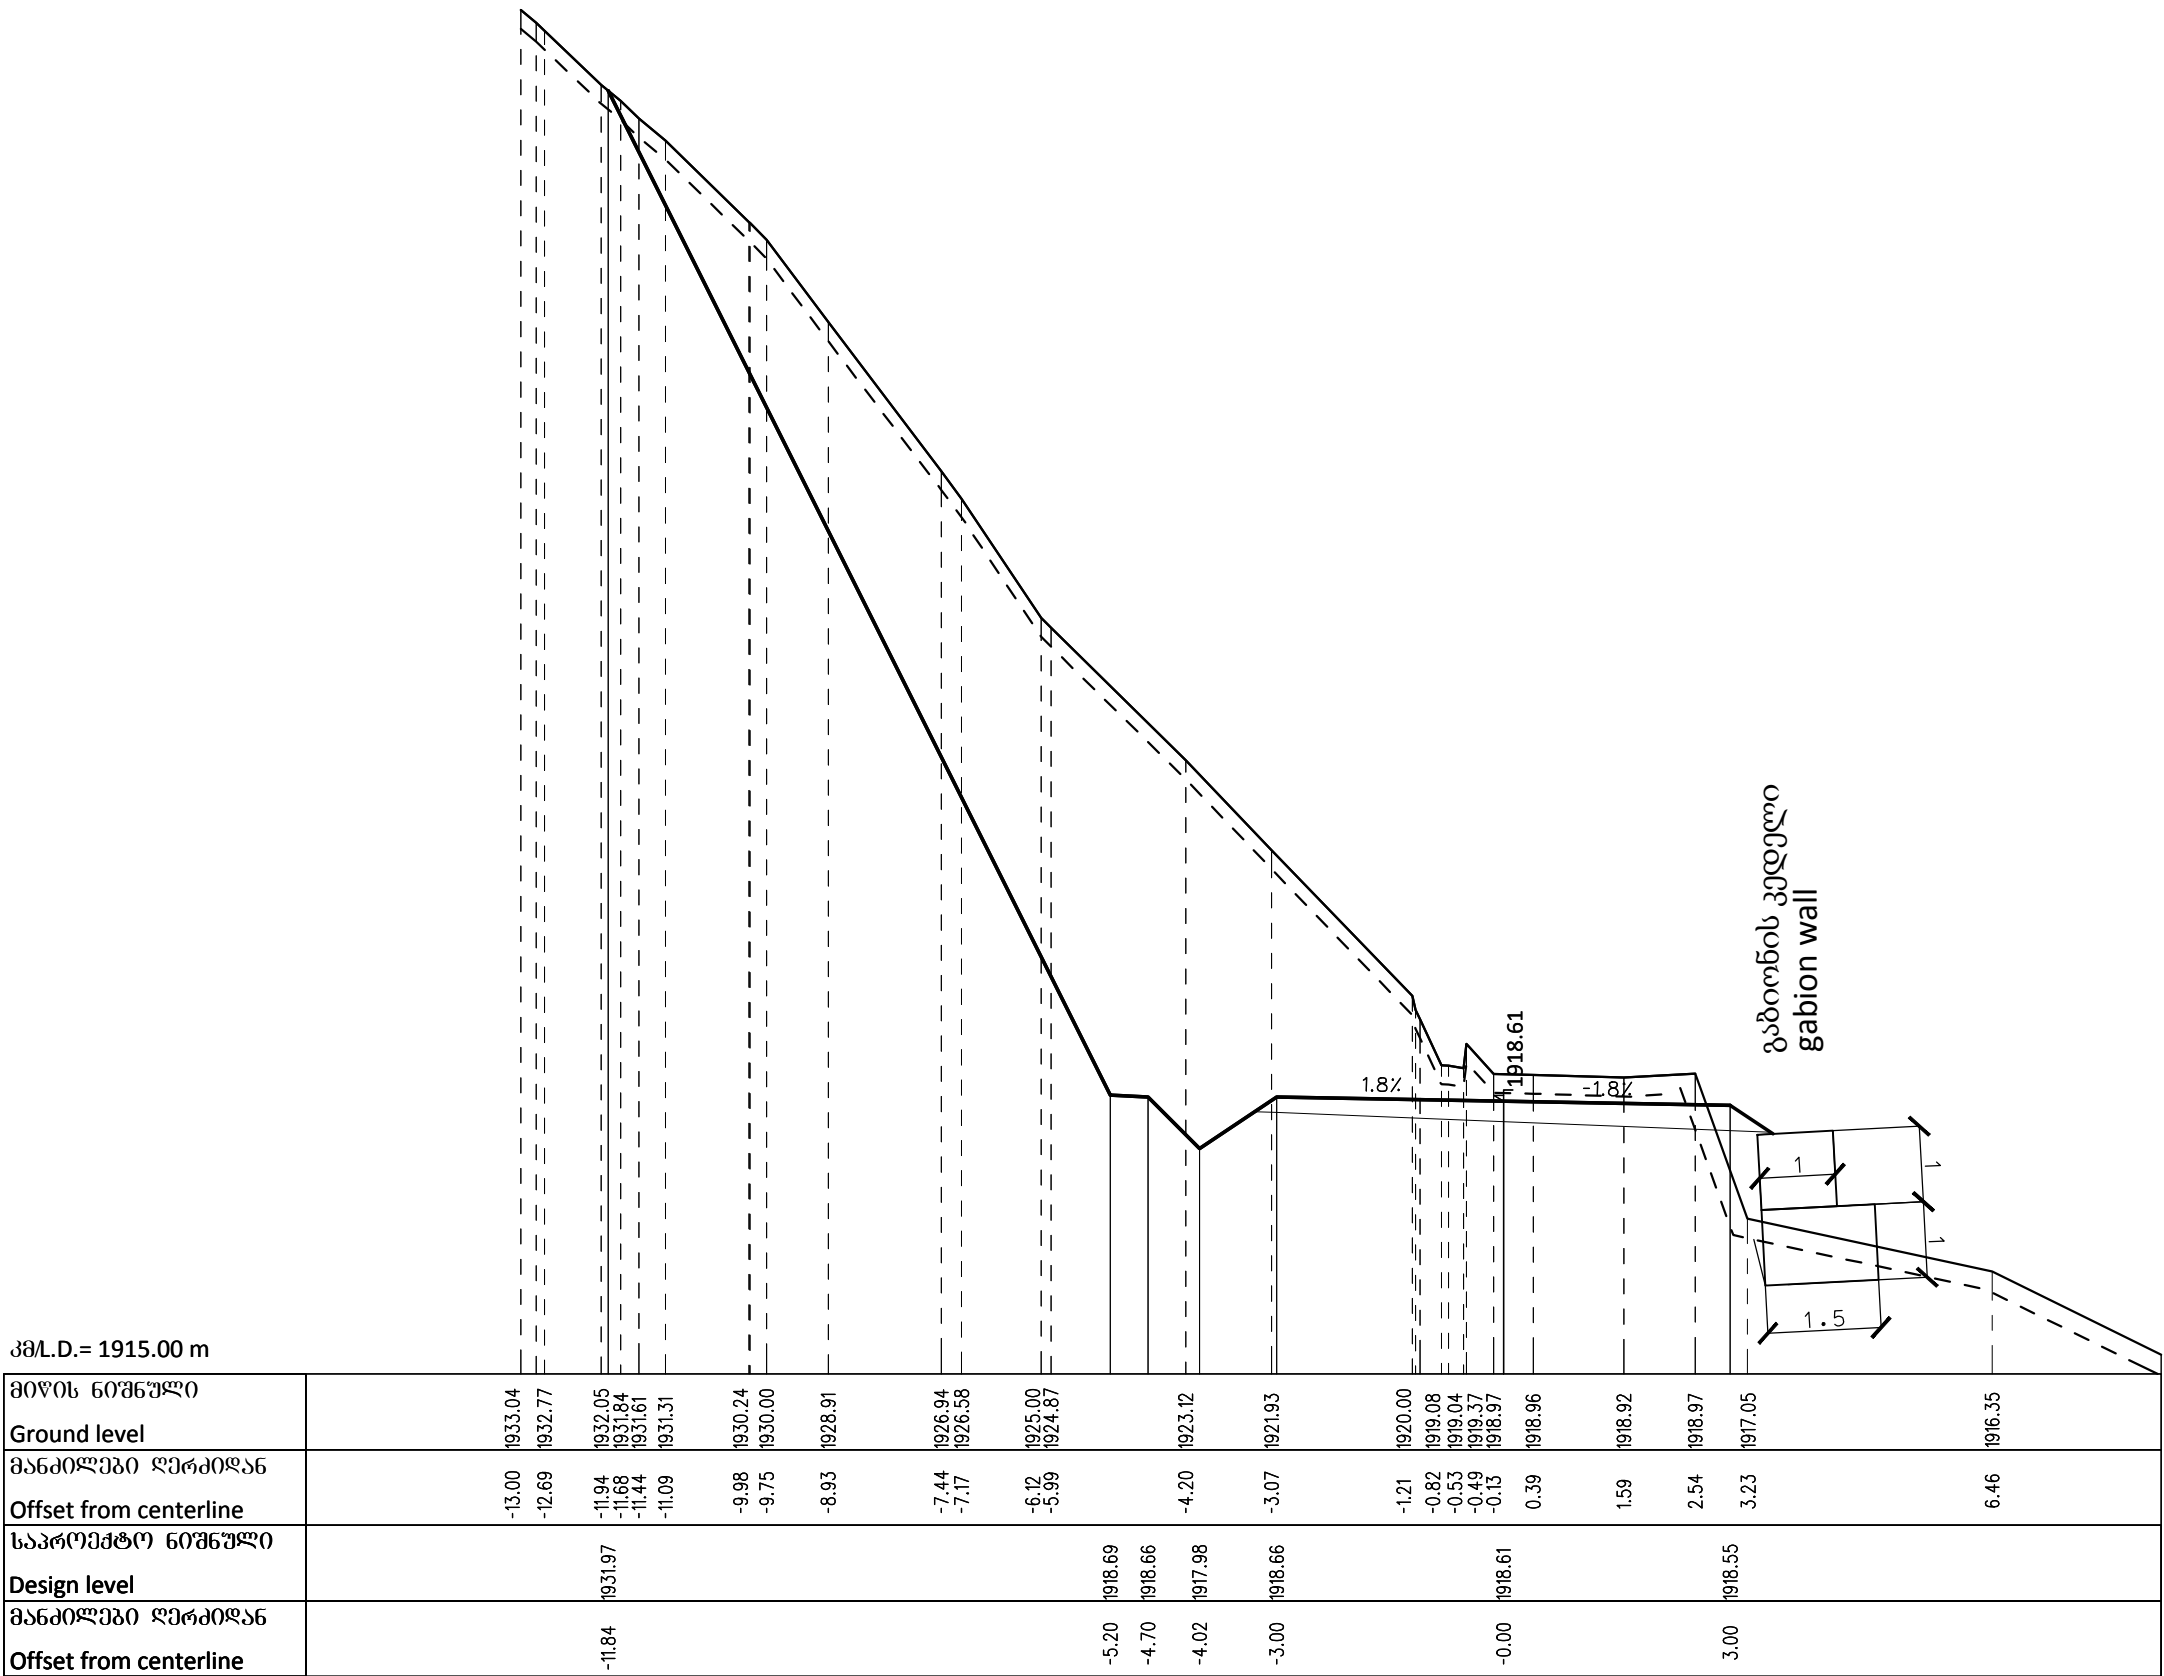


Client: Ministry of Regional Development and Infrastructure of Georgia Road department of Georgia	Structure: KARKUCHA - JUTA Title: ROAD CROSS SECTIONS km4+420		დამკვეთი:საქართველოს რეგიონული განვითარებისა და ინფრასტრუქტურის სამინისტროს საავტომობილო გზების დეპარტამენტი		ობიექტი: კარკუჩა-ჯუტა სათაური: განივი პროფილი კმ4+420	
Project: Procurement of Design Service for Roads Design and Reconstruction Works towards Sno-Juta-Roshka-Shatili-Omal-Khadori gorge-Batsara - Akhmeta direction, Crossing the Territories of Telavi, Akhmeta, Dusheti and Kazbegi Municipalities	Design level: Detailed design	Date: July 2017.	პროექტი:თელავის, ახმეტის, ღუშეთის და ყაზბეგის მუნიციპალიტეტების ტერიტორიებზეგამაკალი ს60-ჯუტა-როშკა-შატილი-ომალ-ხადორის ხეობა-ბაწარა -ახმეტის მიმართულებით საავტომობილო გზების გრძნელობა-რეკონსტრუქციის სამუშაოებისთვის საჭირო საპროექტო მომსახურების გაწევა		პროექტის ტიპი:ფეხალური პროექტი	თარიღი:ივლისი 2017.
	Original drawing size: A3(297x420)	Scale: 1:100			ორბიგნალი ნახაზის ზომა: A3(297x420)	მასშტაბი: 1:100
	Code drawing: CS 117				ნახაზის კოდი: CS 117	

4+424.26

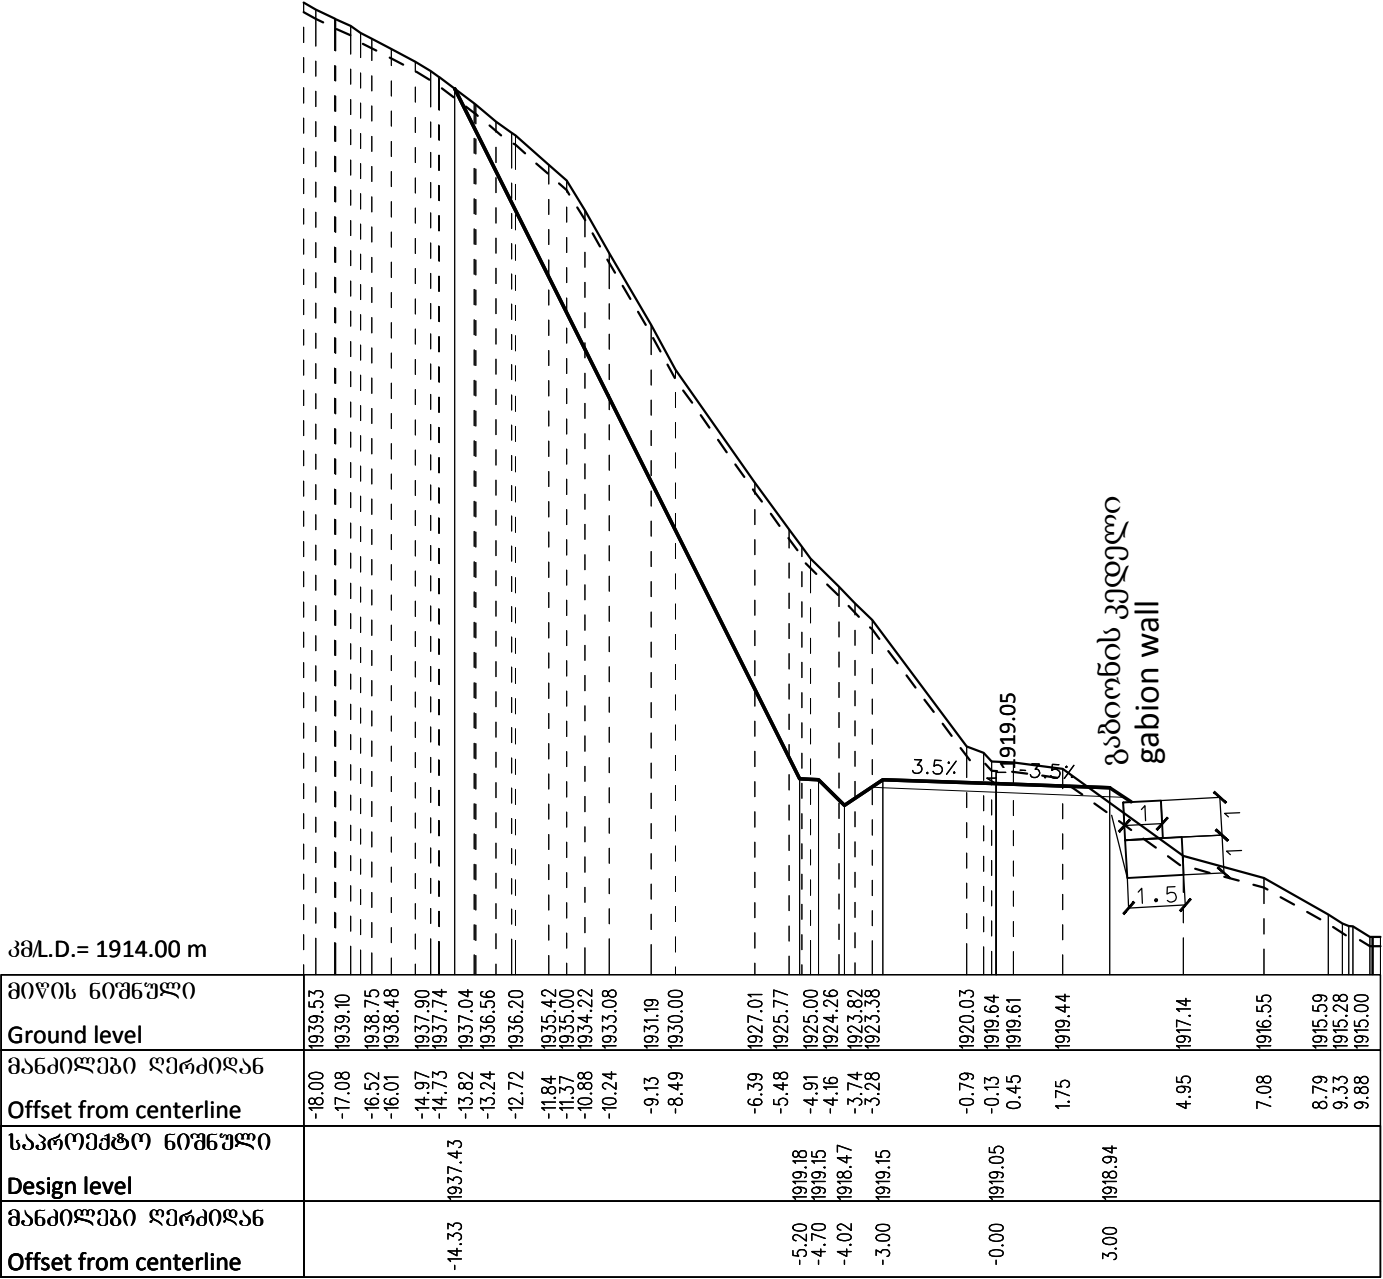


Client: Ministry of Regional Development and Infrastructure of Georgia Road department of Georgia	Structure: KARKUCHA - JUTA Title: ROAD CROSS SECTIONS km4+424.26	ღამკვეთი:საპარტუველოს რეპრონუშვი ბანკითარებისა და ინფრასტრუქტურის სამინისტროს საავტომობილო გზების დეპარტამენტი	ობიექტი: კარკუჩა-ჯუტა სათაური: ბანკივი პროექტი კმ4+424.26
Project: Procurement of Design Service for Roads Design and Reconstruction Works towards Sno-Juta-Roshka-Shatili-Omal-Khadori gorge-Batsara - Akhmeta direction, Crossing the Territories of Telavi, Akhmeta, Dusheti and Kazbegi Municipalities	Design level: Detailed design Original drawing size: A3(297x420) Code drawing: CS 118	პროექტი:თელავის, ახმეტის, ღუშეთის და ყაზბეგის მუნიციპალიტეტების ტერიტორიებზეგამაკალი სნო-ჯუტა-როშკა-შატილი-ომალ-ხადორის ხეობა-ბაწარა -ახმეტის მიმართულებით საავტომობილო გზების გეგმელოგა-რეკონსტრუქციის სამუშაოებისთვის საპროექტო მომსახურების გაწევა	პროექტის ტიპი:ფეხალური პროექტი ორბინალი ნახაზის ზომა: A3(297x420) ნახაზის კოდი: CS 118
			თარიღი:ივლისი 2017. მასშტაბი: 1:200


4+436.74

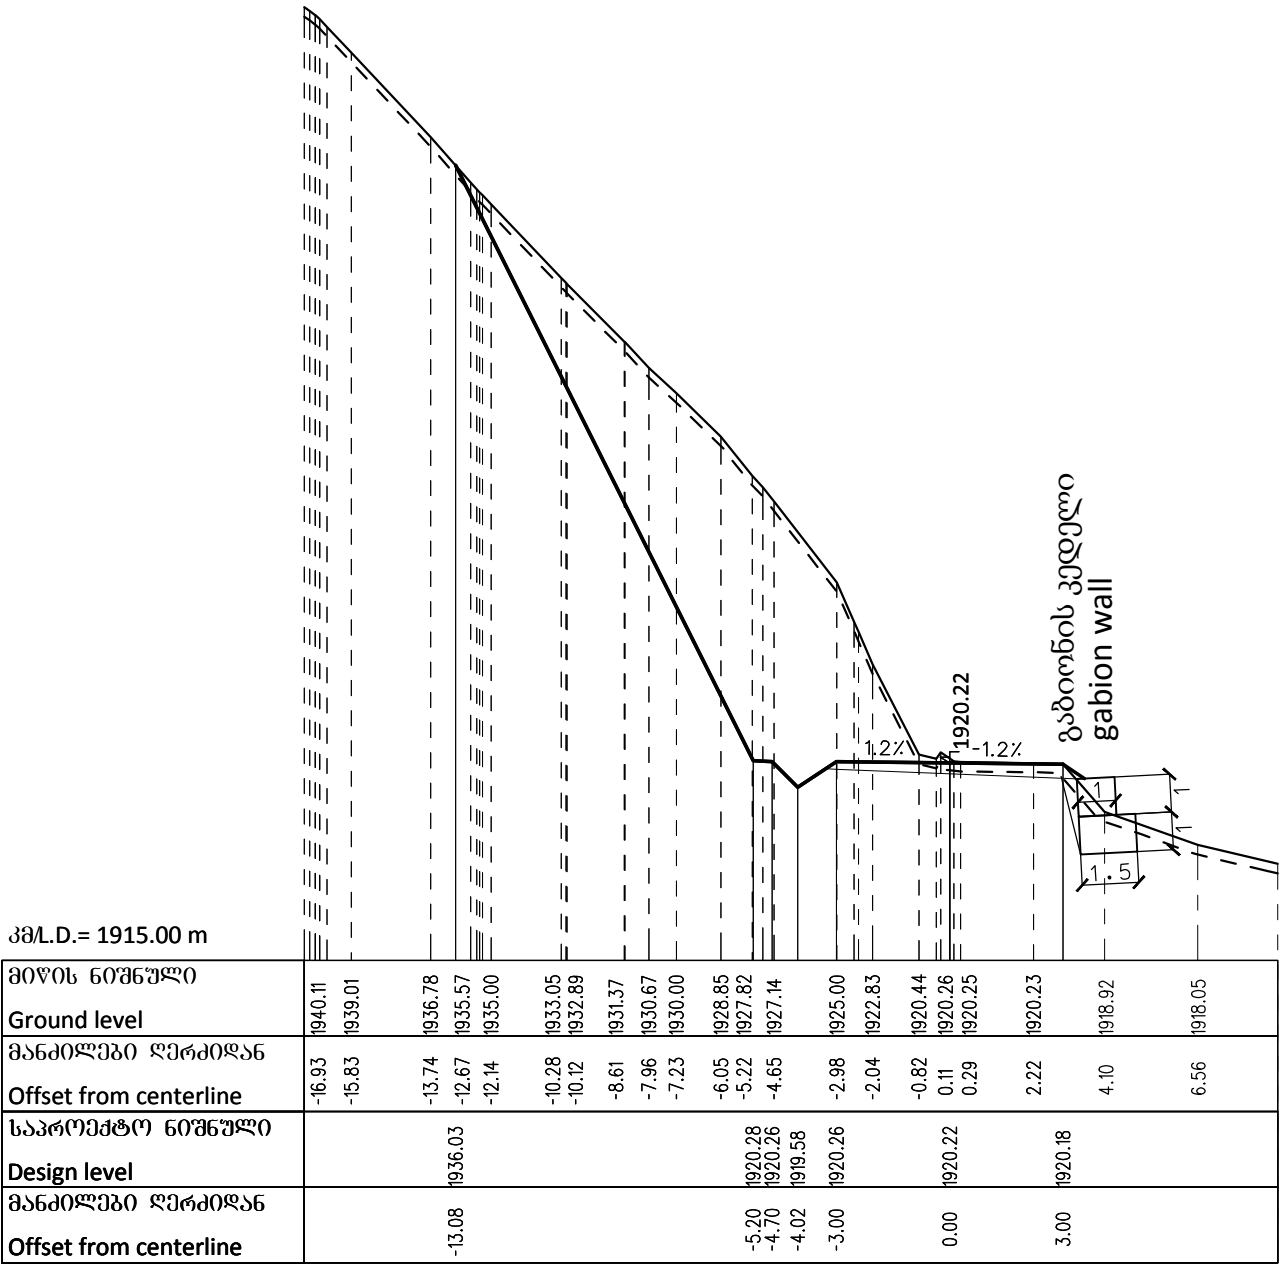

Client: Ministry of Regional Development and Infrastructure of Georgia Road department of Georgia	Structure: KARKUCHA - JUTA Title: ROAD CROSS SECTIONS km4+436.74	ღამკვეთი:საპარტოველოს რეგიონული განვითარებისა და ინფრასტრუქტურის სამინისტროს საავტომობილო გზების დეპარტამენტი	ობიექტი: კარკუჩა-ჯუთა სათაური: განივი პროფილი კმ4+436.74
Project: Procurement of Design Service for Roads Design and Reconstruction Works towards Sno-Juta-Roshka-Shatili-Omal-Khadori gorge- Batsara - Akhmeta direction, Crossing the Territories of Telavi, Akhmeta, Dusheti and Kazbegi Municipalities	Design level: Detailed design Original drawing size: A3(297x420) Code drawing: CS 119	Date: July 2017. Scale: 1:200	პროექტი:თელავის, ახმეტის, ღუშეთის და ყაზბეგის მუნიციპალიტეტების ტერიტორიებზეგამავალი ს6(ო-ჯუთა-როშკა-შატილი-ომალ)-ხალორის ხეობა- ბაწარა -ახმეტის მიმართულებით საავტომობილო გზების გვიწვდომობა- რეკონსტრუქციის სამუშაოებისთვის საჭირო საპროექტო მომსახურების გაწევა
			პროექტის ტიპი:ღიალური პროექტი ორბიძგალი ნახაზის ზომა: A3(297x420) ნახაზის კოდი: CS 119
			თარიღი:ივლისი 2017. მასშტაბი: 1:200

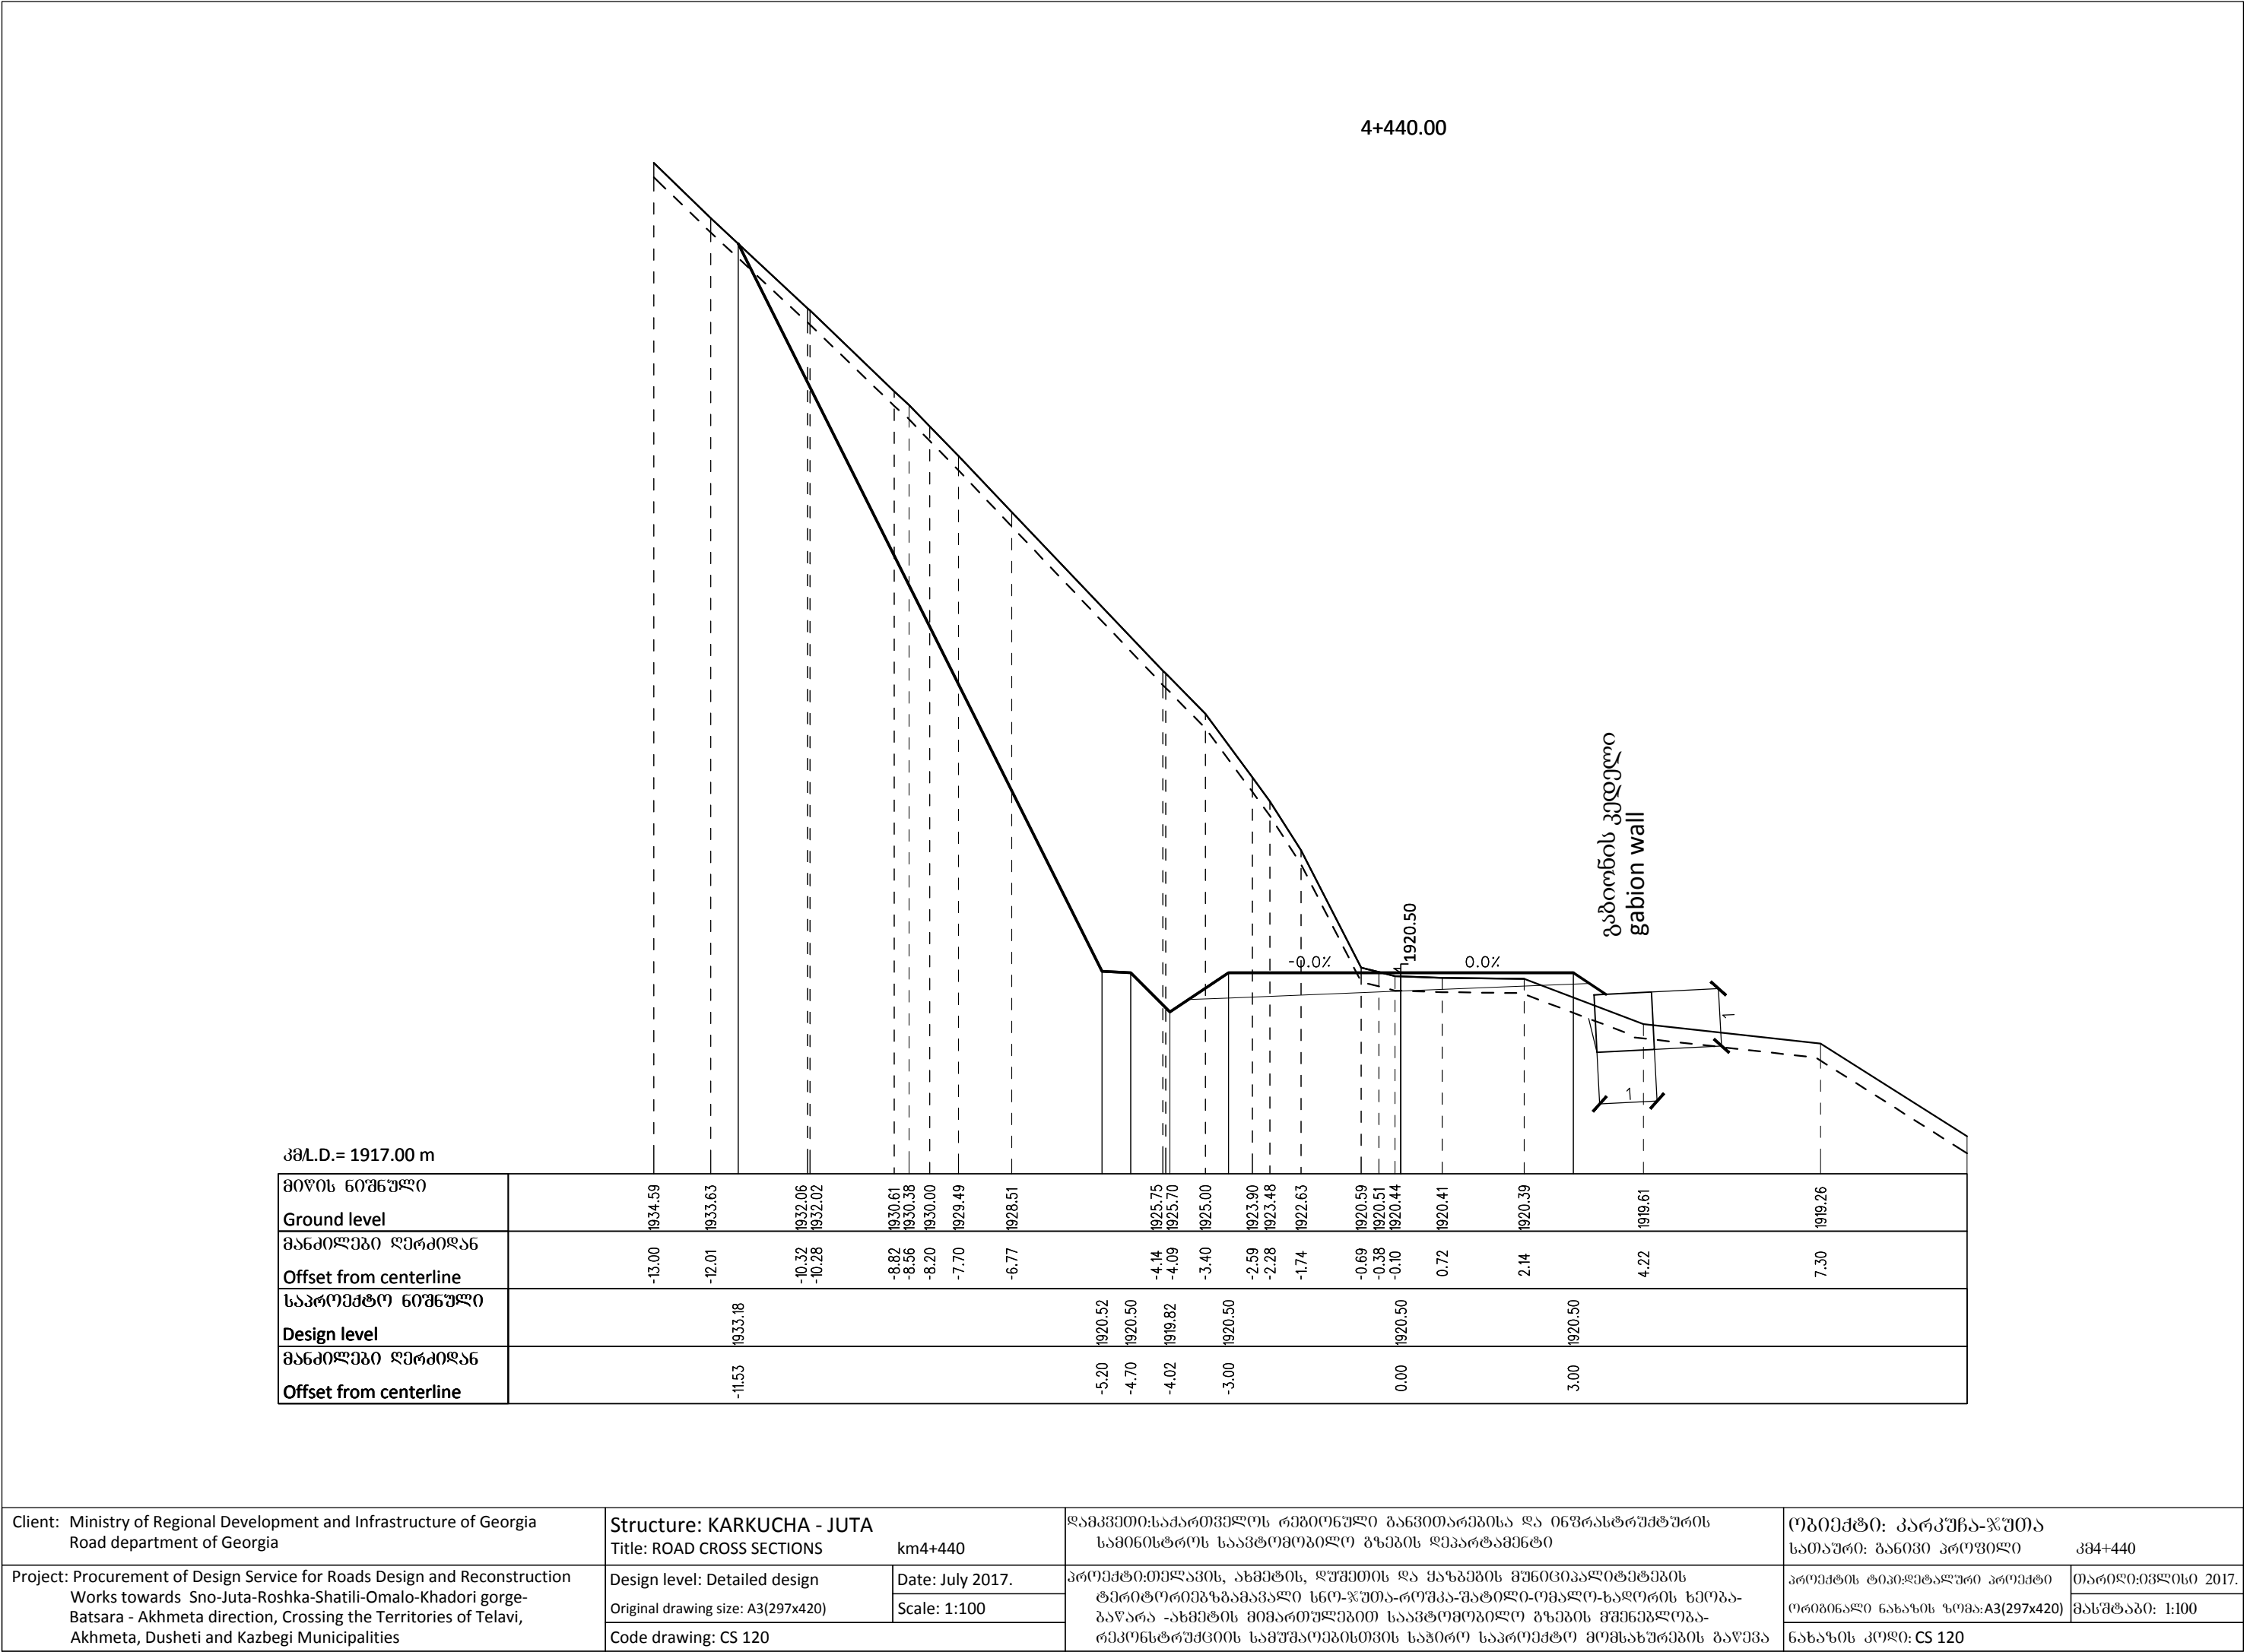


4+446.29

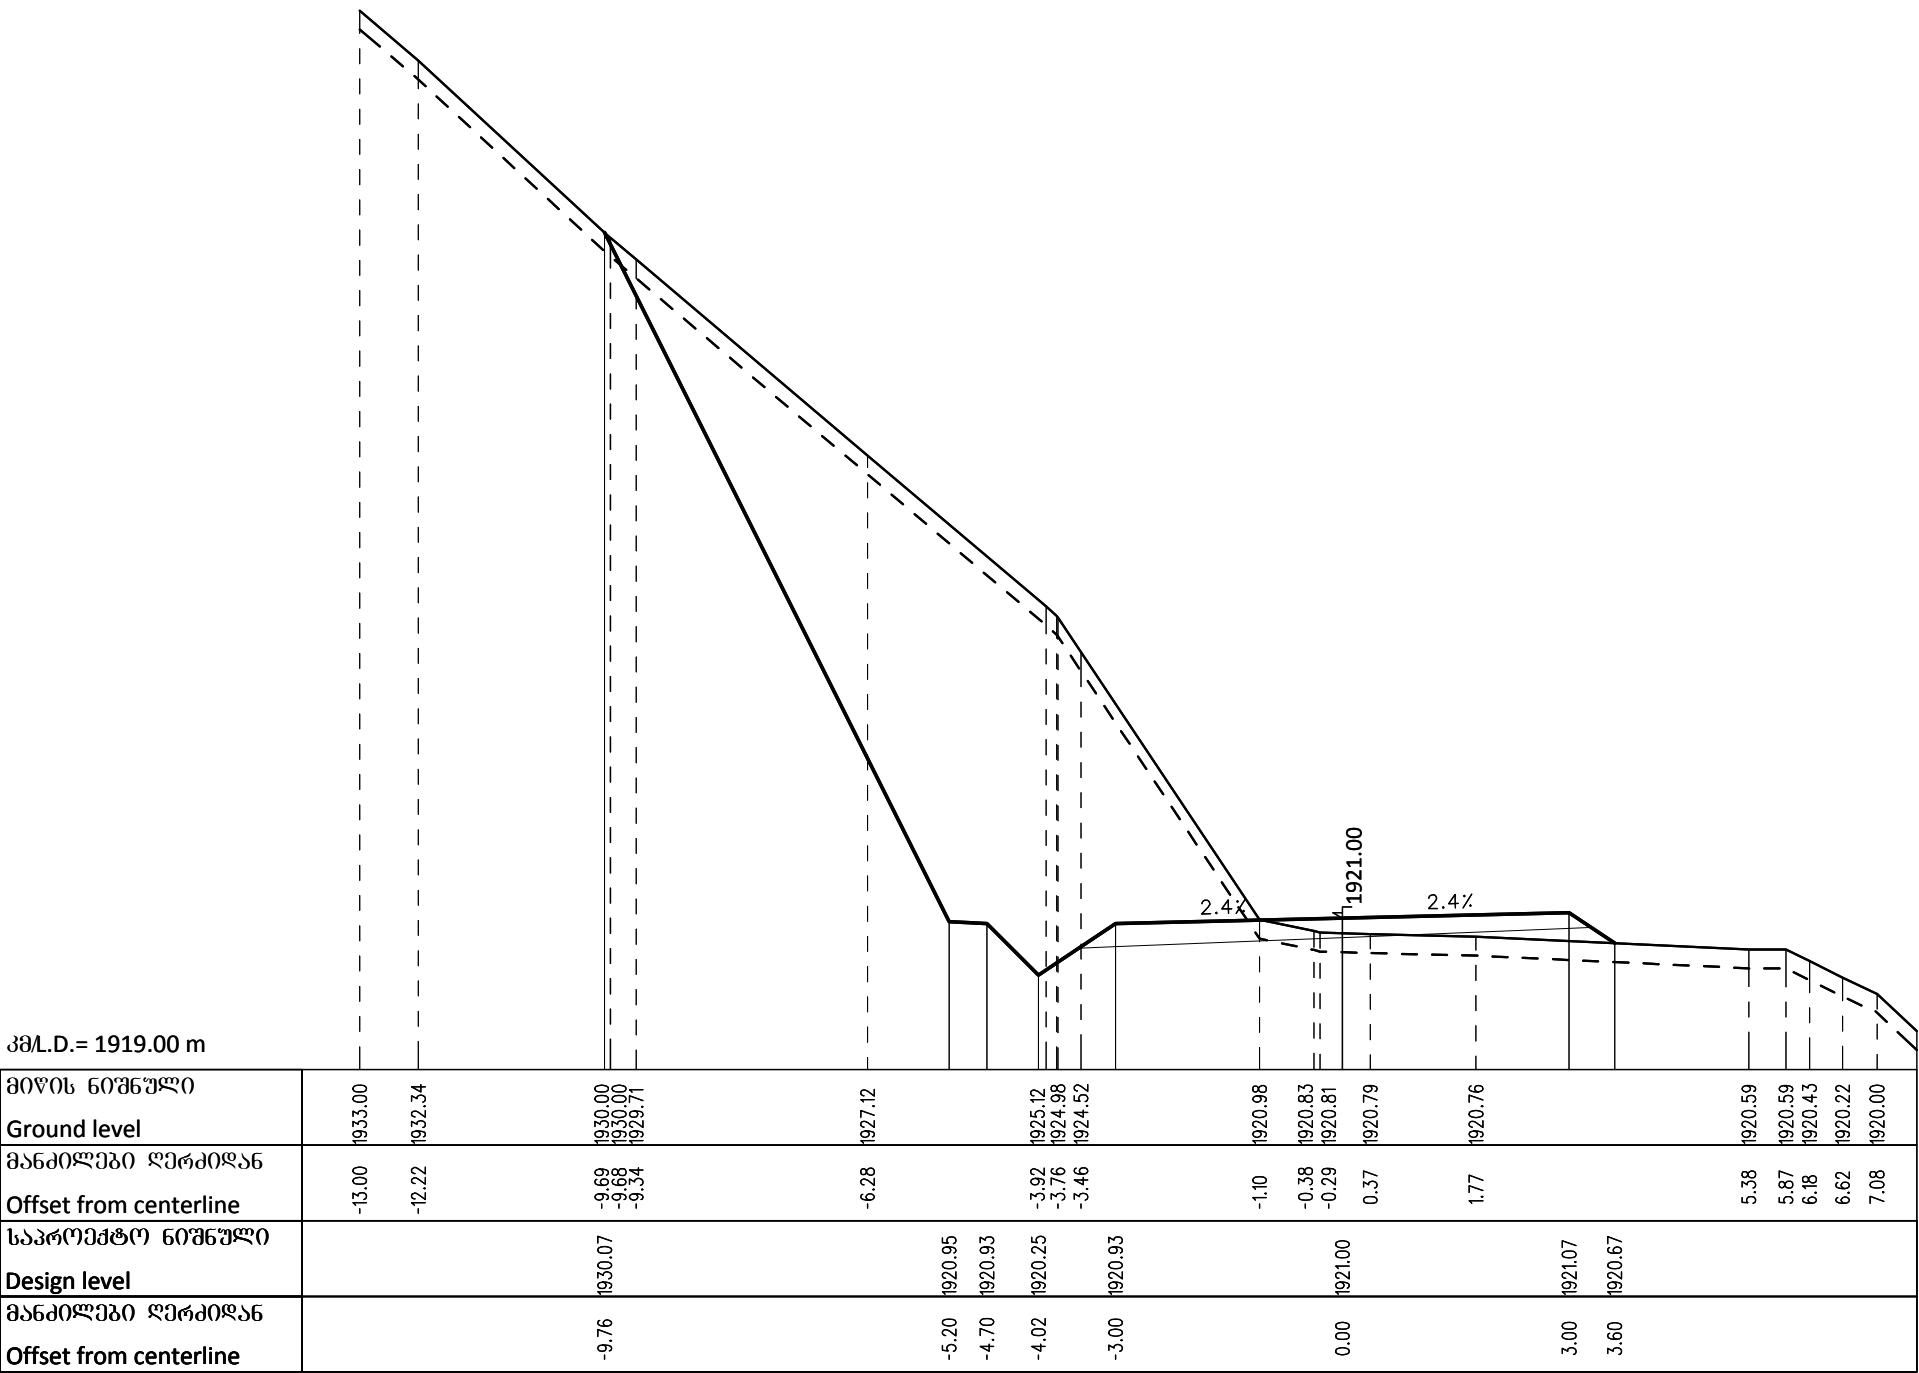


Client: Ministry of Regional Development and Infrastructure of Georgia Road department of Georgia	Structure: KARKUCHA - JUTA Title: ROAD CROSS SECTIONS km4+446.29	ღამკვეთი:საქართველოს რეგიონული განვითარებისა და ინფრასტრუქტურის სამინისტროს საავტომობილო გზების დეპარტამენტი	ობიექტი: კარკუჩა-ჯუტა სათაური: განივი პროფილი კმ4+446.29
Project: Procurement of Design Service for Roads Design and Reconstruction Works towards Sno-Juta-Roshka-Shatili-Omal-Khadori gorge-Batsara - Akhmeta direction, Crossing the Territories of Telavi, Akhmeta, Dusheti and Kazbegi Municipalities	Design level: Detailed design Original drawing size: A3(297x420) Code drawing: CS 121	Date: July 2017. Scale: 1:100	პროექტის თიკი:ფინალური პროექტი თარიღი:ივლისი 2017. ფორმატი: ნახაზის ზომა: A3(297x420) მასშტაბი: 1:100 ნახაზის კოდი: CS 121

4+460.00

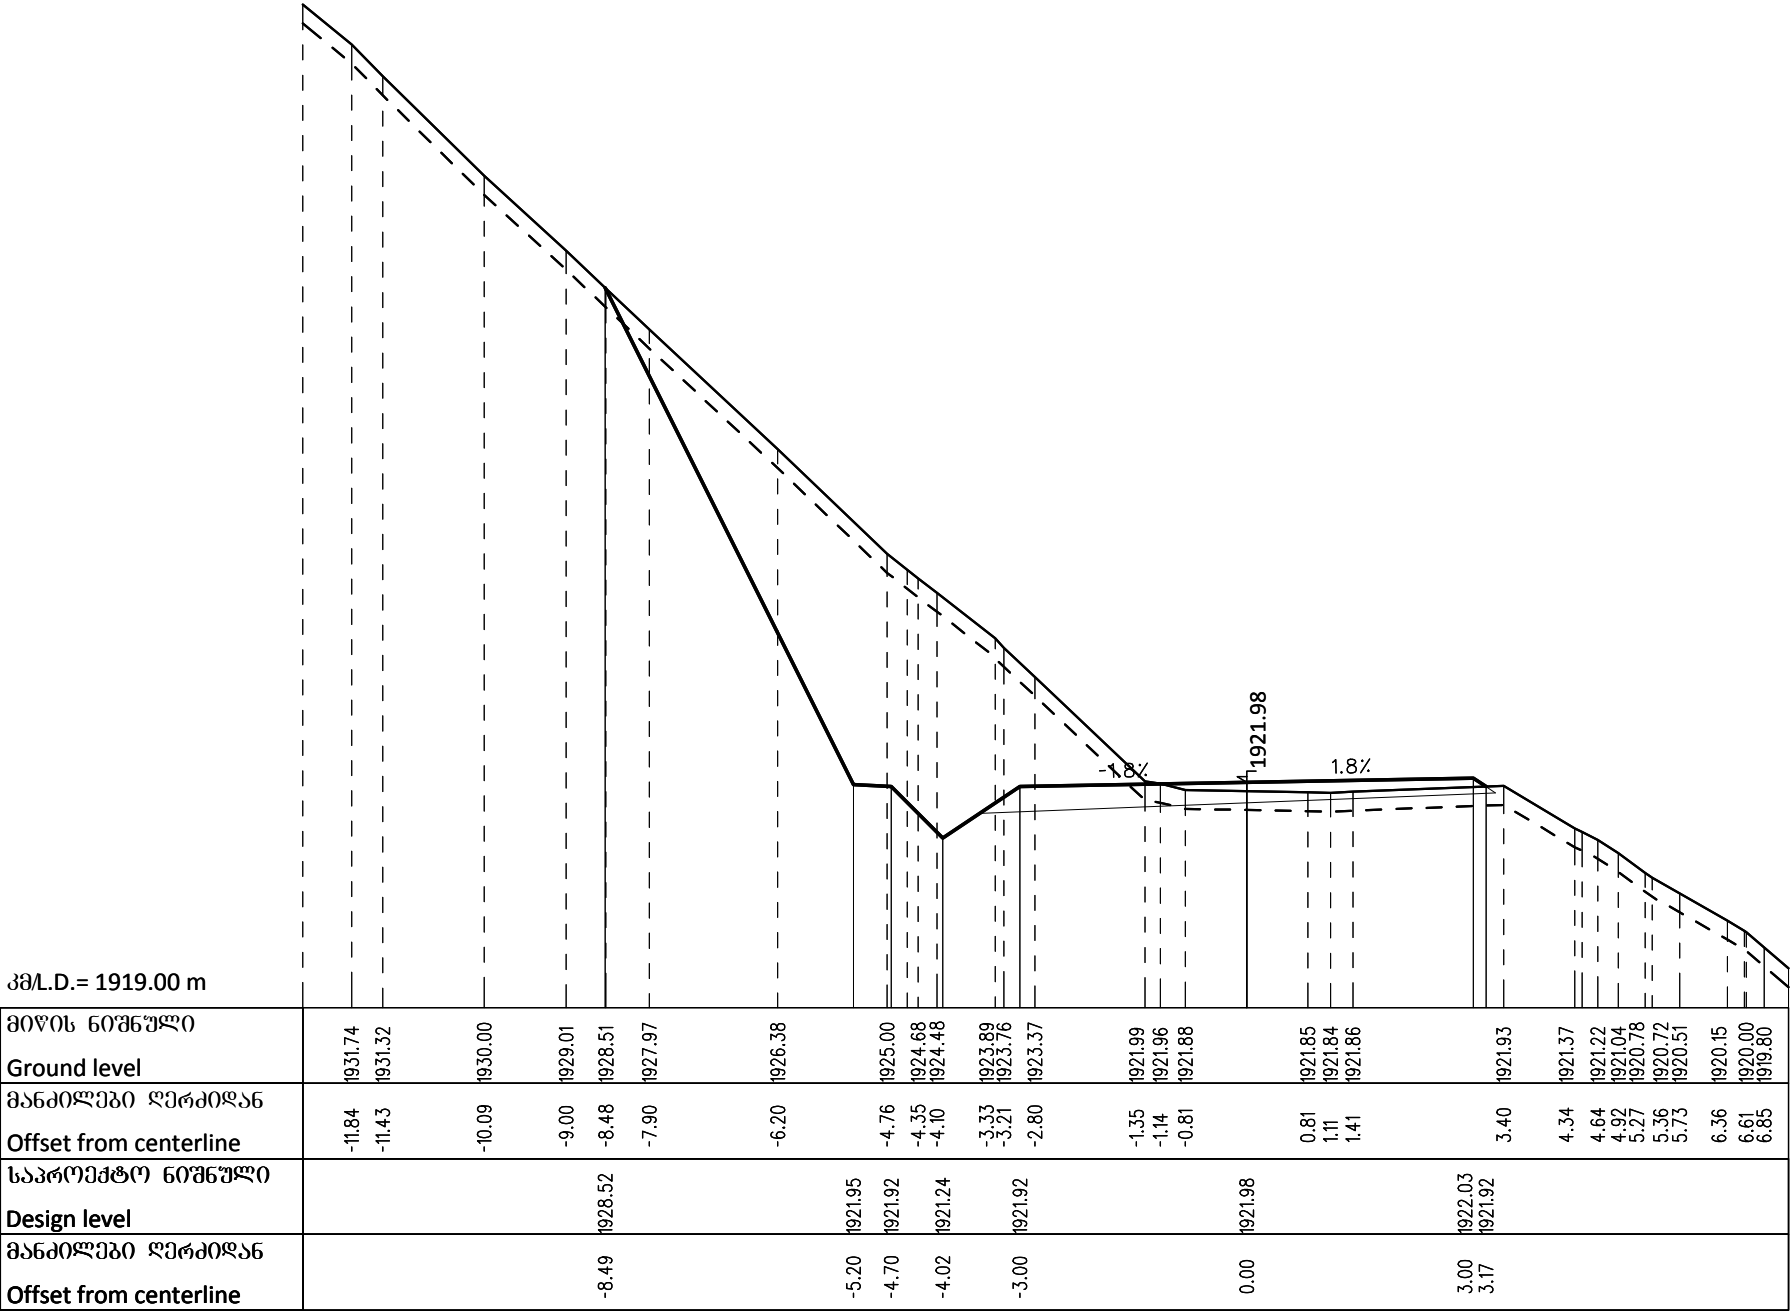


Client: Ministry of Regional Development and Infrastructure of Georgia Road department of Georgia	Structure: KARKUCHA - JUTA Title: ROAD CROSS SECTIONS km4+460	ღამკვეთი:საპარტეზელოს რეპრონუშვი ბანვითარებისა და ინფრასტრუქტურის სამინისტროს საავტომობილო გზების დეპარტამენტი	ოპიექტი: კარკუჩა-ჯუტა სათაური: ბანვი პოოვილი კმ4+460
Project: Procurement of Design Service for Roads Design and Reconstruction Works towards Sno-Juta-Roshka-Shatili-Omal-Khadori gorge- Batsara - Akhmeta direction, Crossing the Territories of Telavi, Akhmeta, Dusheti and Kazbegi Municipalities	Design level: Detailed design Original drawing size: A3(297x420) Code drawing: CS 122	Date: July 2017. Scale: 1:100	პოექტის ტიპი:ღმტალური პოოექტი თარიღი:ივლისი 2017. ორბინალი ნახაზის ზომა: A3(297x420) მასშტაბი: 1:100 ნახაზის კოდი: CS 122

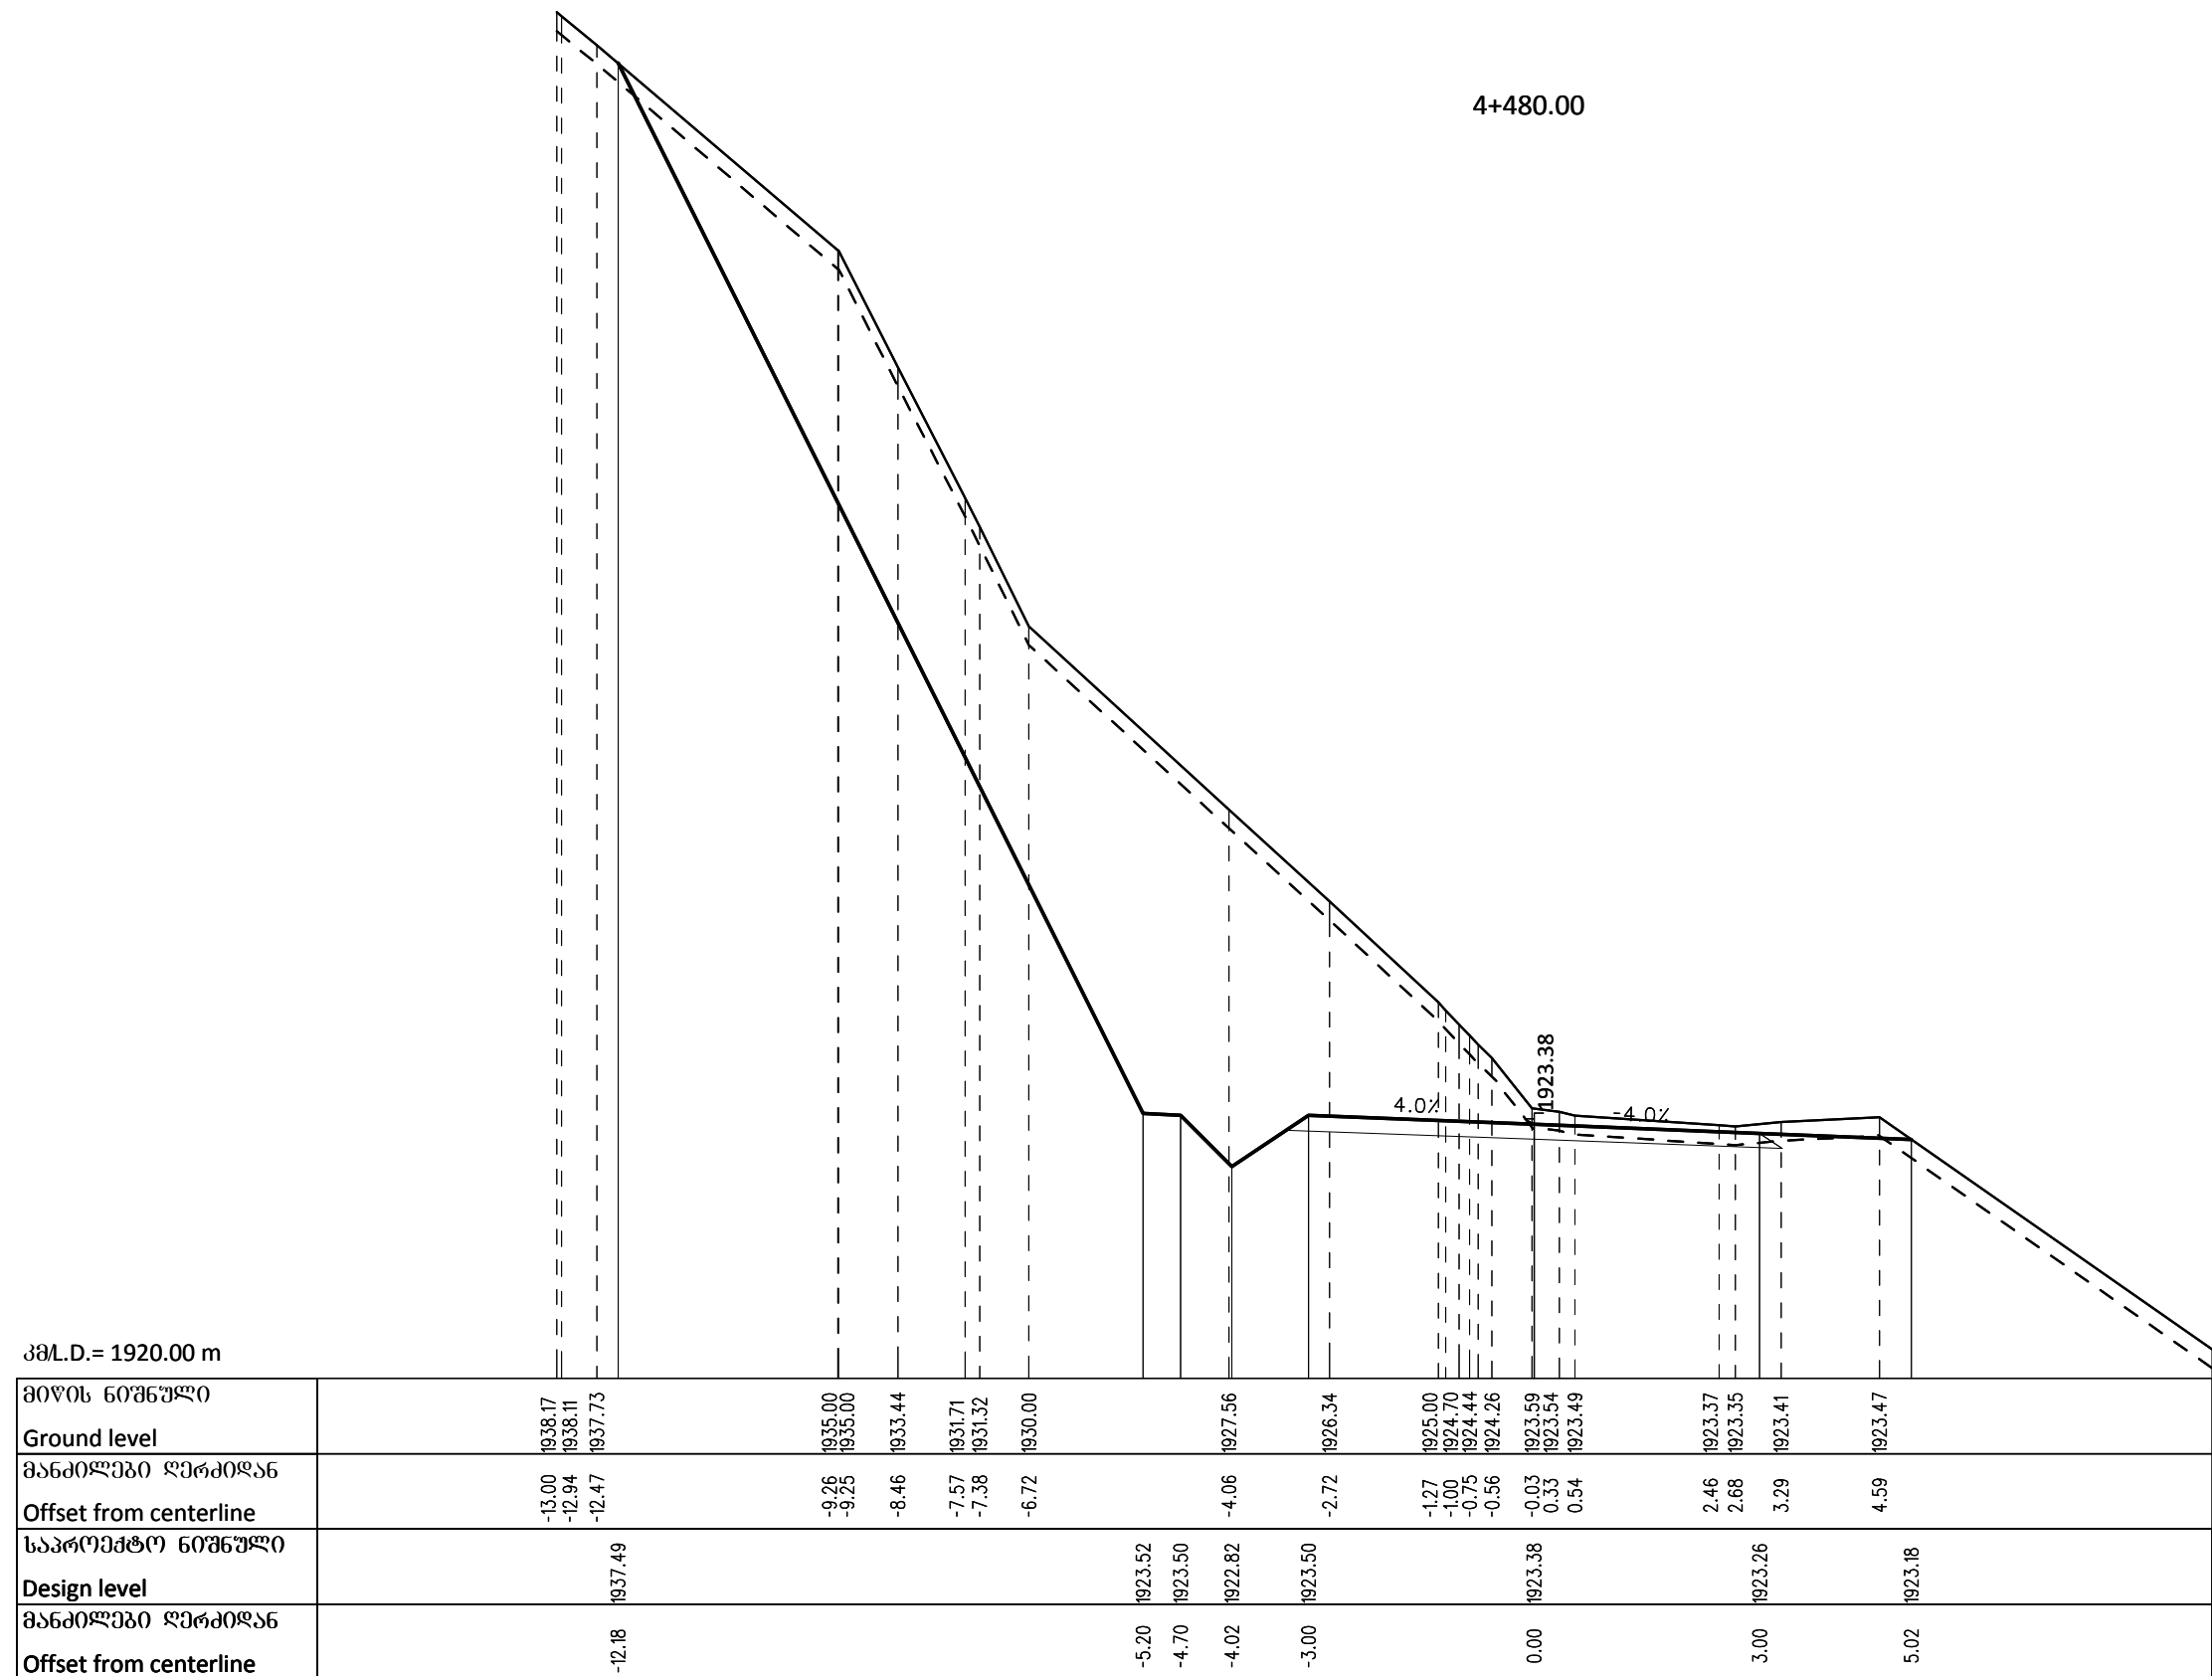

Client: Ministry of Regional Development and Infrastructure of Georgia Road department of Georgia	Structure: KARKUCHA - JUTA Title: ROAD CROSS SECTIONS km4+480		ღამკვეთი:საქართველოს რეგიონული განვითარებისა და ინფრასტრუქტურის სამინისტროს საავტომობილო გზების დეპარტამენტი	ობიექტი: კარკუჩა-ჯუთა სათაში: განივი პროფილი კმ4+480	
Project: Procurement of Design Service for Roads Design and Reconstruction Works towards Sno-Juta-Roshka-Shatili-Omal-Khadori gorge-Batsara - Akhmeta direction, Crossing the Territories of Telavi, Akhmeta, Dusheti and Kazbegi Municipalities	Design level: Detailed design	Date: July 2017.	პროექტი:თელავის, ახმეტის, ღუშეთის და ყაზბეგის მუნიციპალიტეტების ტერიტორიებზე საავტომობილო ხეივან-გზების პროექტირება-პროექტირების სამსახურის მიზანშეწონილი საავტომობილო გზების რეკონსტრუქციის სამუშაოებისთვის საპროექტო მომსახურების გაწევა	პროექტის ტიპი:ღიალური პროექტი	თარიღი:ივლისი 2017.
	Original drawing size: A3(297x420)	Scale: 1:100		ორბინალი ნახაზის ზომა: A3(297x420)	მასშტაბი: 1:100
	Code drawing: CS 123			ნახაზის კოდი: CS 123	

4+500.00

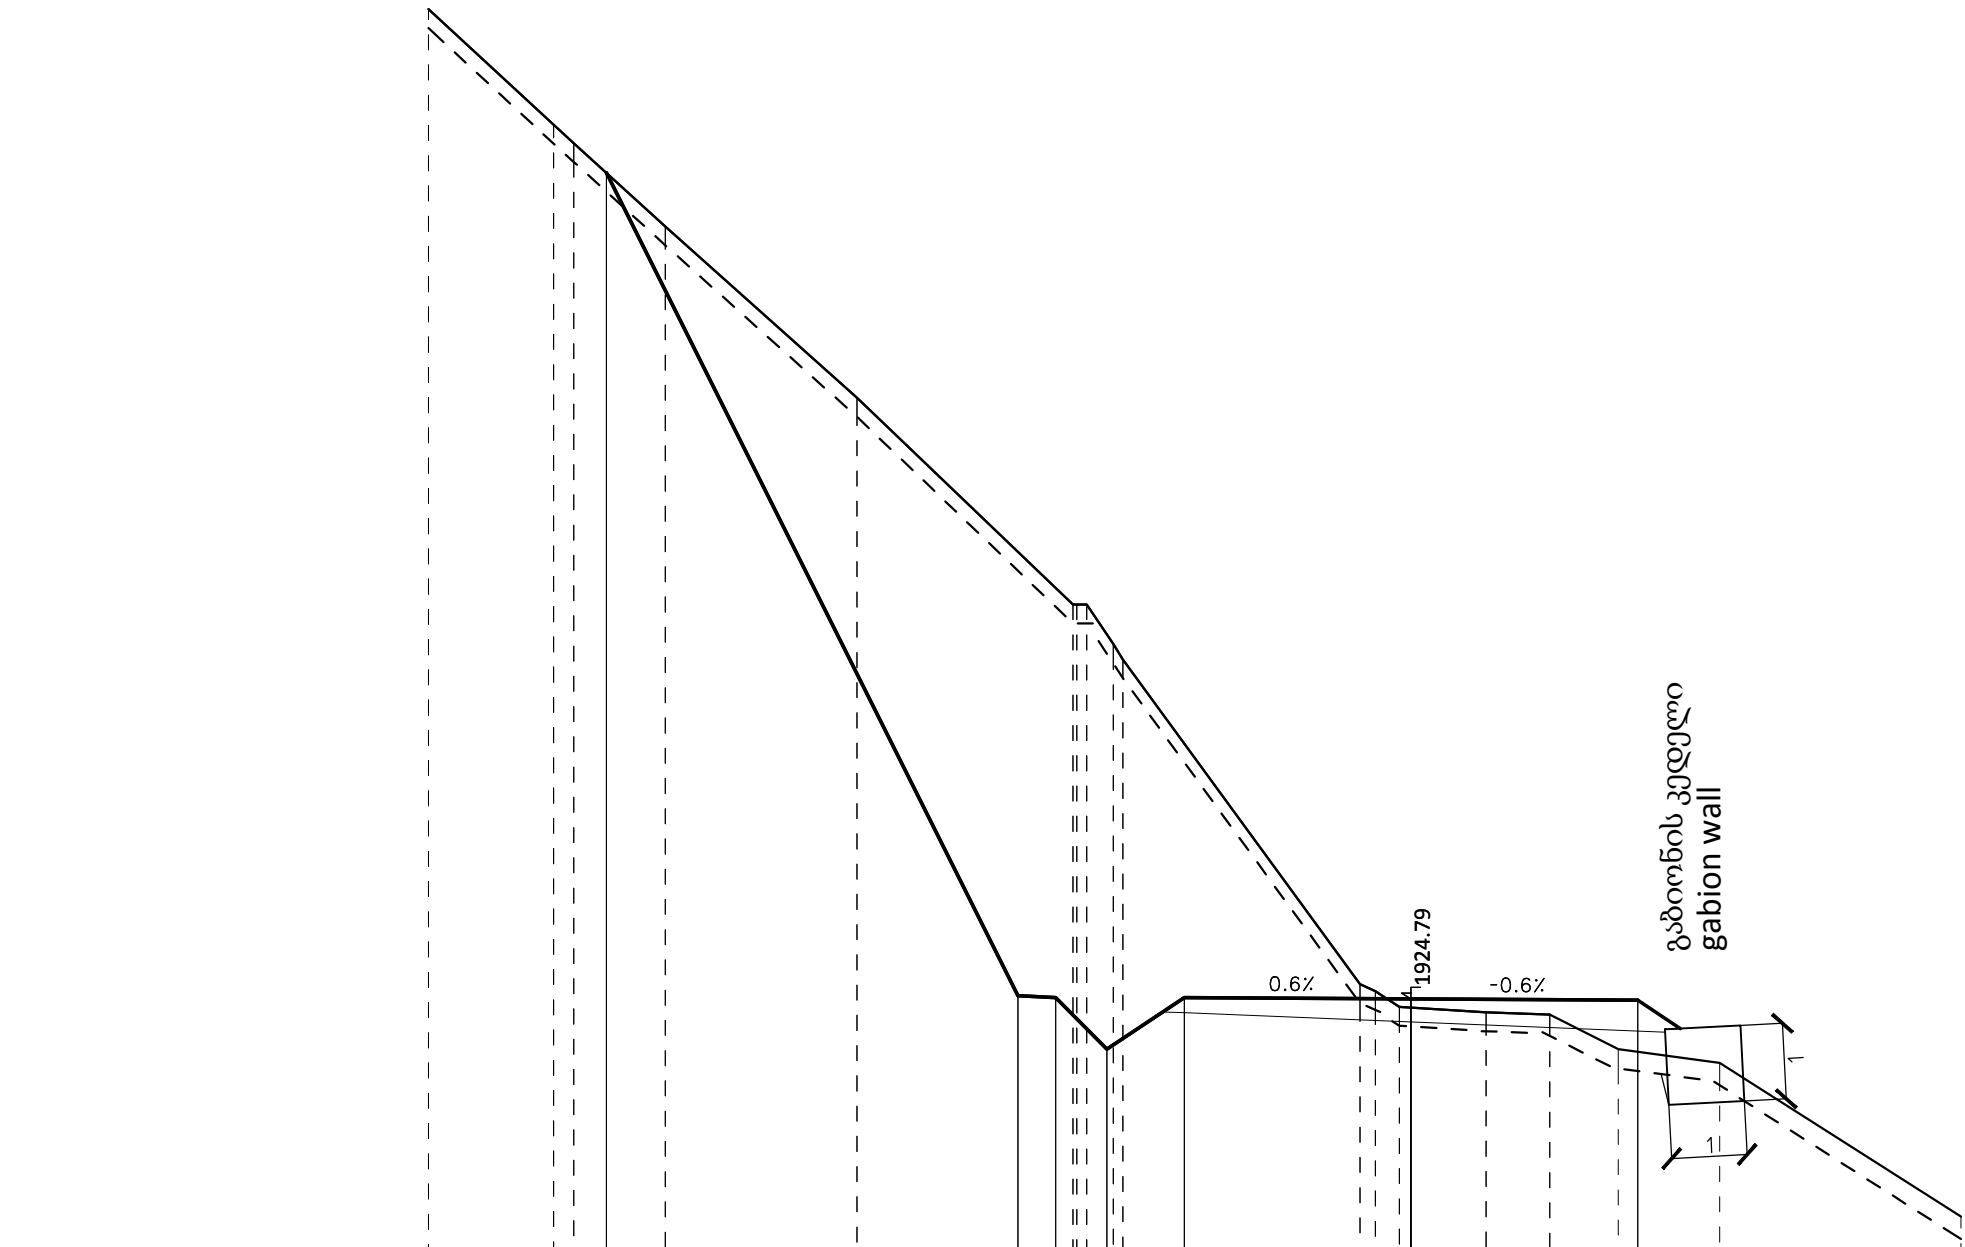


კმL.D.= 1921.00 m

მიწის ნიშნული	1937.87	1936.35	1936.10	1935.00	1932.73	1930.00	1930.00	1929.48	1929.27	1924.98	1924.89	1924.68	1924.61	1924.58	1924.12	1923.94
Ground level	1937.87	1936.35	1936.10	1935.00	1932.73	1930.00	1930.00	1929.48	1929.27	1924.98	1924.89	1924.68	1924.61	1924.58	1924.12	1923.94
მანძილები ღერძიდან	-13.00	-11.34	-11.08	-9.86	-7.33	-4.47	-4.29	-3.94	-3.81	-0.68	-0.47	-0.15	0.99	1.84	2.74	4.08
Offset from centerline	-13.00	-11.34	-11.08	-9.86	-7.33	-4.47	-4.29	-3.94	-3.81	-0.68	-0.47	-0.15	0.99	1.84	2.74	4.08
საპროექტო ნიშნული				1935.71		1924.83	1924.80	1924.12	1924.80			1924.79			1924.77	
Design level				1935.71		1924.83	1924.80	1924.12	1924.80			1924.79			1924.77	
მანძილები ღერძიდან				-10.64		-5.20	-4.70	-4.02	-3.00	0.00					3.00	
Offset from centerline				-10.64		-5.20	-4.70	-4.02	-3.00	0.00					3.00	


Client: Ministry of Regional Development and Infrastructure of Georgia Road department of Georgia	Structure: KARKUCHA - JUTA Title: ROAD CROSS SECTIONS km4+500	დამკვეთი:საპარტუვლოს რეგიონული განვითარებისა და ინფრასტრუქტურის სამინისტროს საავტომობილო გზების დეპარტამენტი	ობიექტი: კარკუჩა-ჯუტა სათაური: განივი პროფილი კმ4+500
Project: Procurement of Design Service for Roads Design and Reconstruction Works towards Sno-Juta-Roshka-Shatili-Omal-Khadori gorge-Batsara - Akhmeta direction, Crossing the Territories of Telavi, Akhmeta, Dusheti and Kazbegi Municipalities	Design level: Detailed design Original drawing size: A3(297x420) Code drawing: CS 124	Date: July 2017. Scale: 1:100	პროექტის ტიპი:ფინანსური პროექტი თარიღი:ივლისი 2017. ფორმატი:ნახაზის ზომა: A3(297x420) მასშტაბი: 1:100 ნახაზის კოდი: CS 124

4+520.00

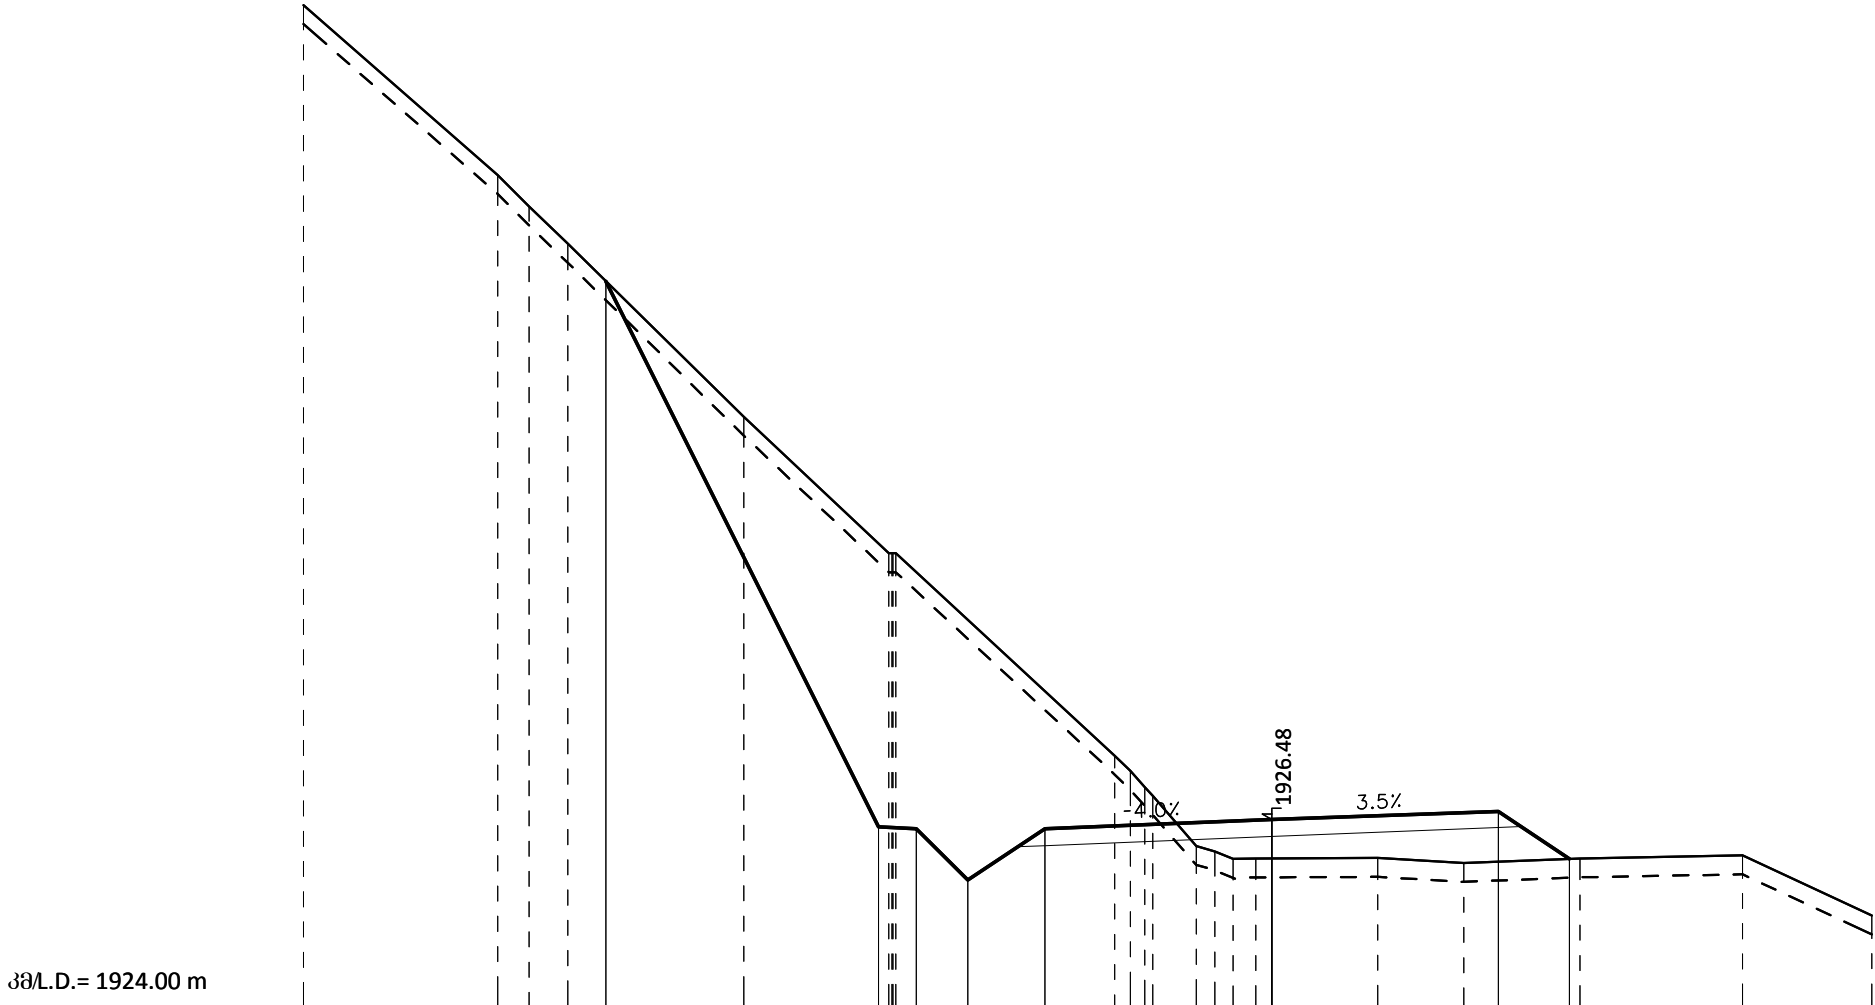


მიწის ნიშნული	1935.00	1934.59	1934.09		1931.81	1930.00	1930.00		1927.32	1926.91	1926.79	1926.13	1926.06	1925.96		1925.97	1925.90		1925.96		1926.00
Ground level																					
მანძილები ღერძიდან	-10.24	-9.83	-9.31		-6.98	-5.07	-4.97		-2.08	-1.68	-1.57	-1.00	-0.75	-0.51	-0.21	1.40	2.54		4.08		6.23
Offset from centerline																					
საპროექტო ნიშნული				1933.60		1926.38	1926.36	1925.68		1926.36				1926.48			1926.58		1925.96		
Design level																					
მანძილები ღერძიდან																					
Offset from centerline				-8.81		-5.20	-4.70	-4.02		-3.00				0.00			3.00		3.94		


Client: Ministry of Regional Development and Infrastructure of Georgia Road department of Georgia	Structure: KARKUCHA - JUTA Title: ROAD CROSS SECTIONS km4+520		ღამკვეთი:საპარტეზლოს რეპრონუშვილი განვითარებისა და ინფრასტრუქტურის სამინისტროს საავტომობილო გზების დეპარტამენტი	ობიექტი: კარკუჩა-ჯუტა სათაური: განივი პროფილი კმ4+520	
Project: Procurement of Design Service for Roads Design and Reconstruction Works towards Sno-Juta-Roshka-Shatili-Omal-Khadori gorge-Batsara - Akhmeta direction, Crossing the Territories of Telavi, Akhmeta, Dusheti and Kazbegi Municipalities	Design level: Detailed design	Date: July 2017.	პროექტი:თელავის, ახმეტის, ღუშეთის და ყაზბეგის მუნიციპალიტეტების ტერიტორიებზეგამაკალი სნო-ჯუტა-როშკა-შატილი-ომალ-ხადორის ხეობა-ბატარა -ახმეტის მიმართულებით საავტომობილო გზების გეგმავლობა-რეკონსტრუქციის სამუშაოებისთვის საპროექტო მომსახურების გაწევა	პროექტის ტიპი:ღიალური პროექტი	თარიღი:ივლისი 2017.
	Original drawing size: A3(297x420)	Scale: 1:100		ორბიგალი ნახაზის ზომა:A3(297x420)	მასშტაბი: 1:100
	Code drawing: CS 125			ნახაზის კოდი: CS 125	

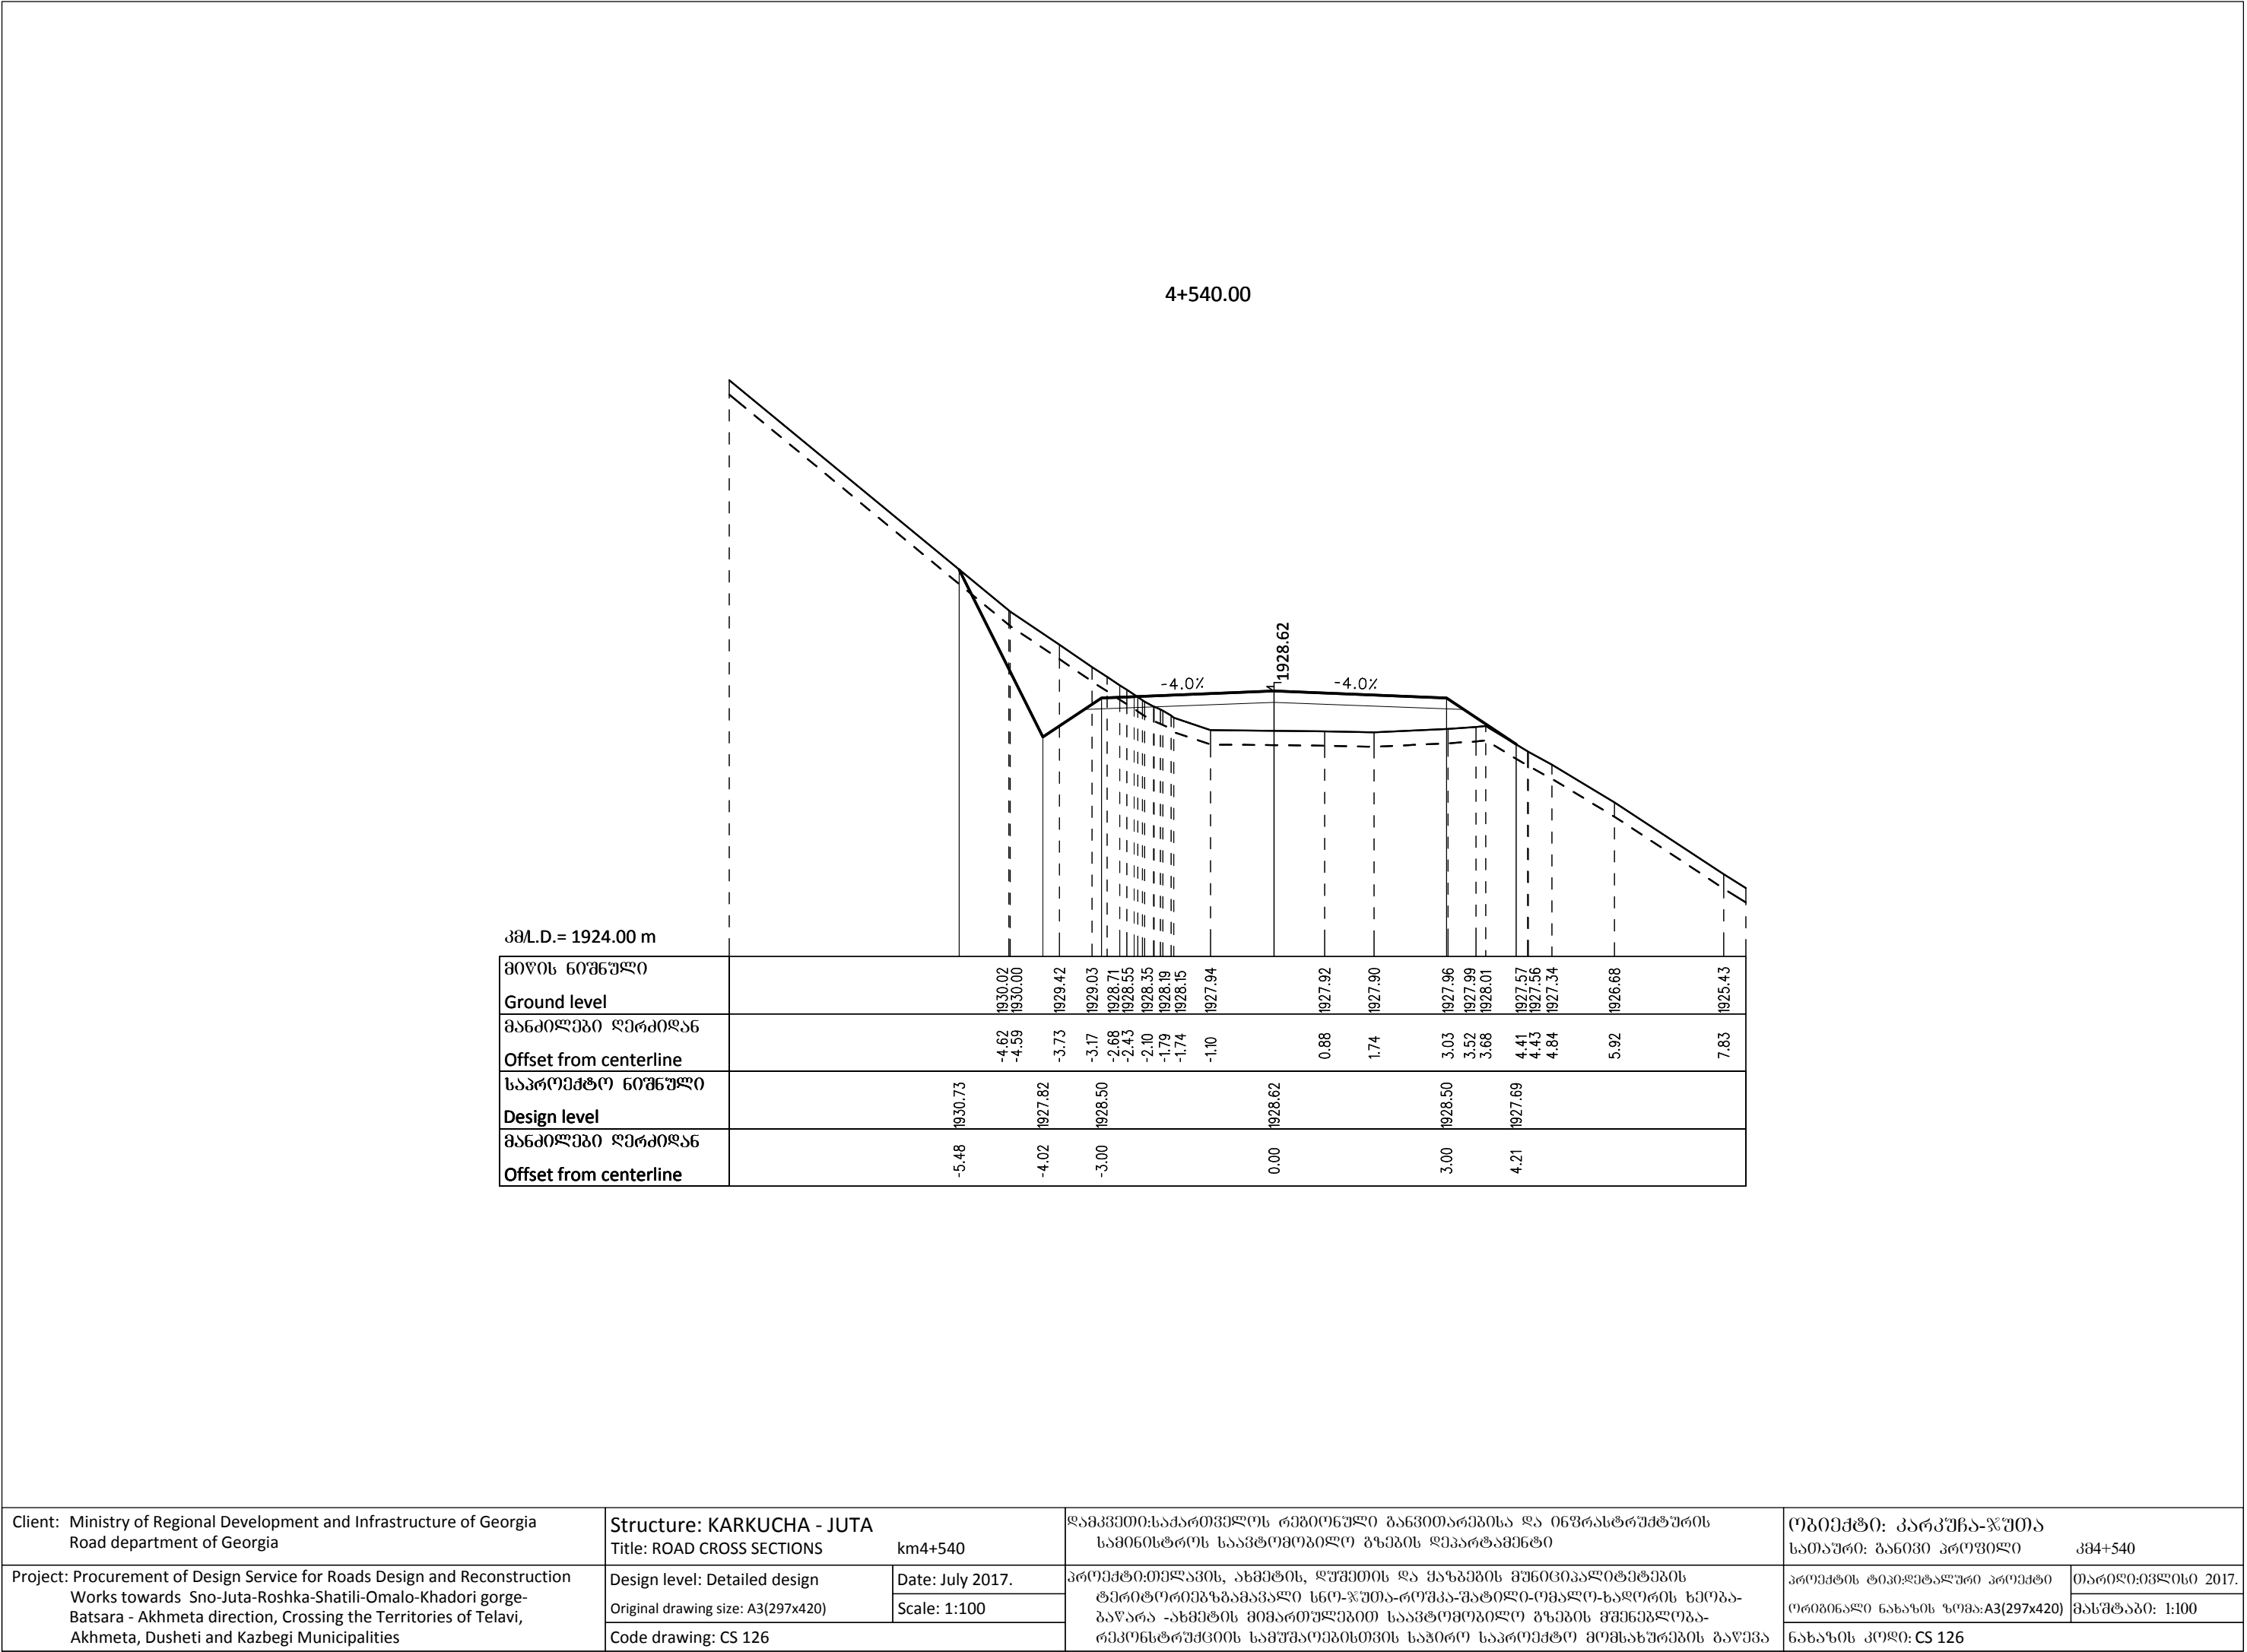

4+552.57

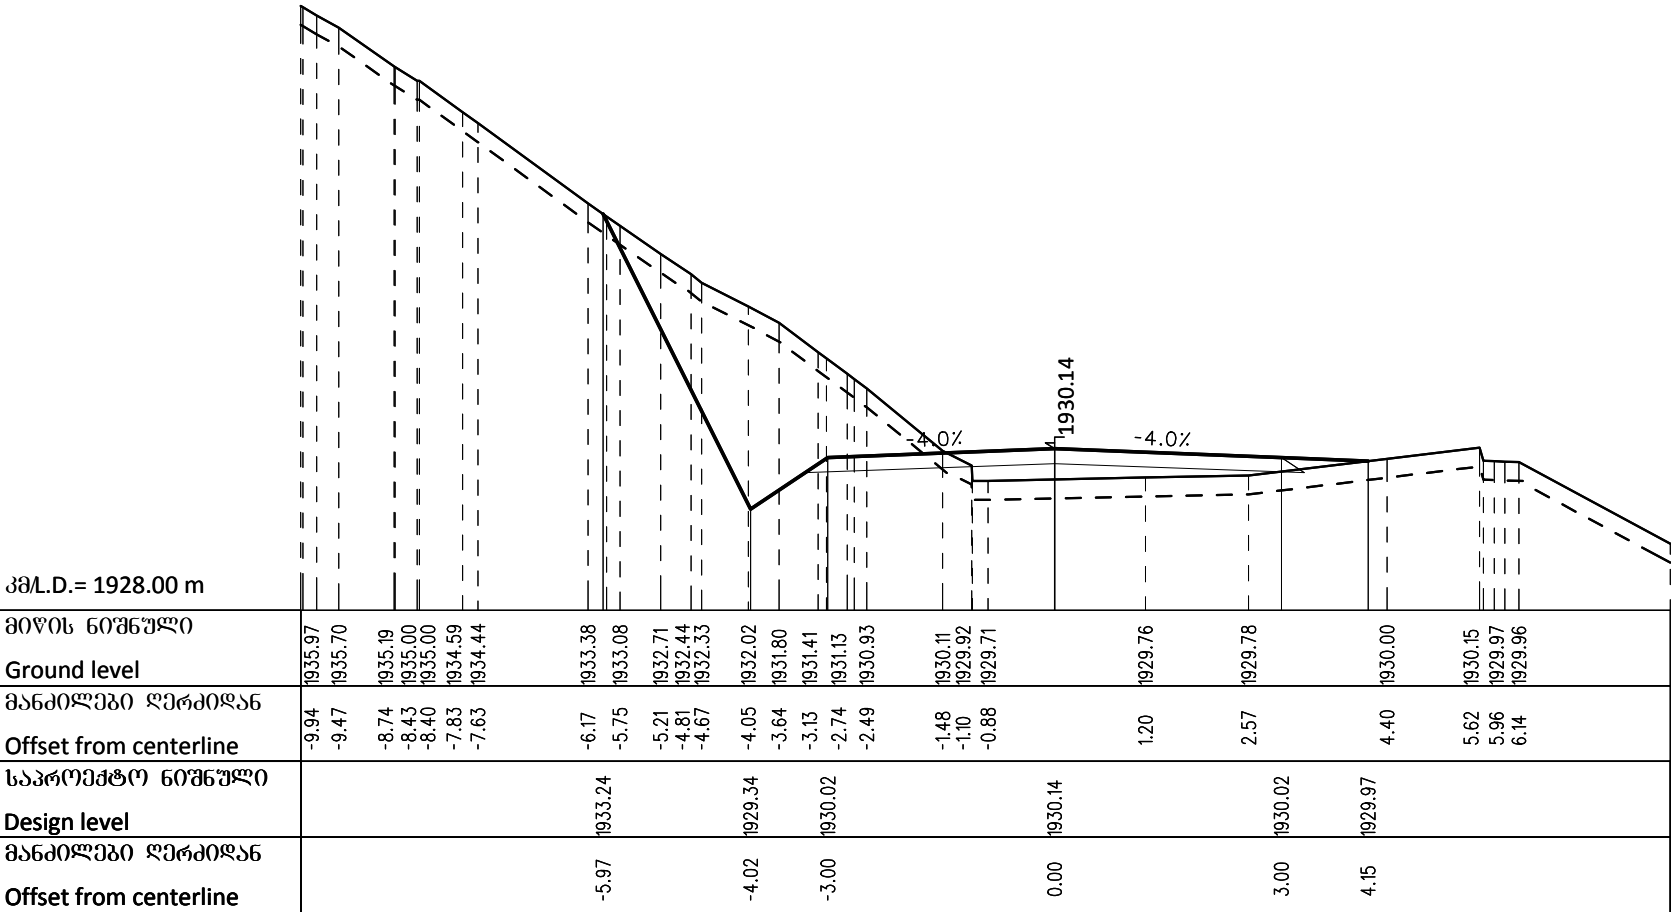


Client: Ministry of Regional Development and Infrastructure of Georgia Road department of Georgia	Structure: KARKUCHA - JUTA Title: ROAD CROSS SECTIONS km4+552.57	ღამკვეთი:საქართველოს რეგიონული განვითარებისა და ინფრასტრუქტურის სამინისტროს საავტომობილო გზების დეპარტამენტი	ობიექტი: კარკუჩა-ჯუთა სათაური: განივი პროფილი კმ4+552.57
Project: Procurement of Design Service for Roads Design and Reconstruction Works towards Sno-Juta-Roshka-Shatili-Omal-Khadori gorge- Batsara - Akhmeta direction, Crossing the Territories of Telavi, Akhmeta, Dusheti and Kazbegi Municipalities	Design level: Detailed design Original drawing size: A3(297x420) Code drawing: CS 127	Date: July 2017. Scale: 1:100	პროექტის ტიპი:ფუნდამენტური პროექტი თარიღი:ივლისი 2017. ორბიგნალი ნახაზის ზომა: A3(297x420) მასშტაბი: 1:100 ნახაზის კოდი: CS 127

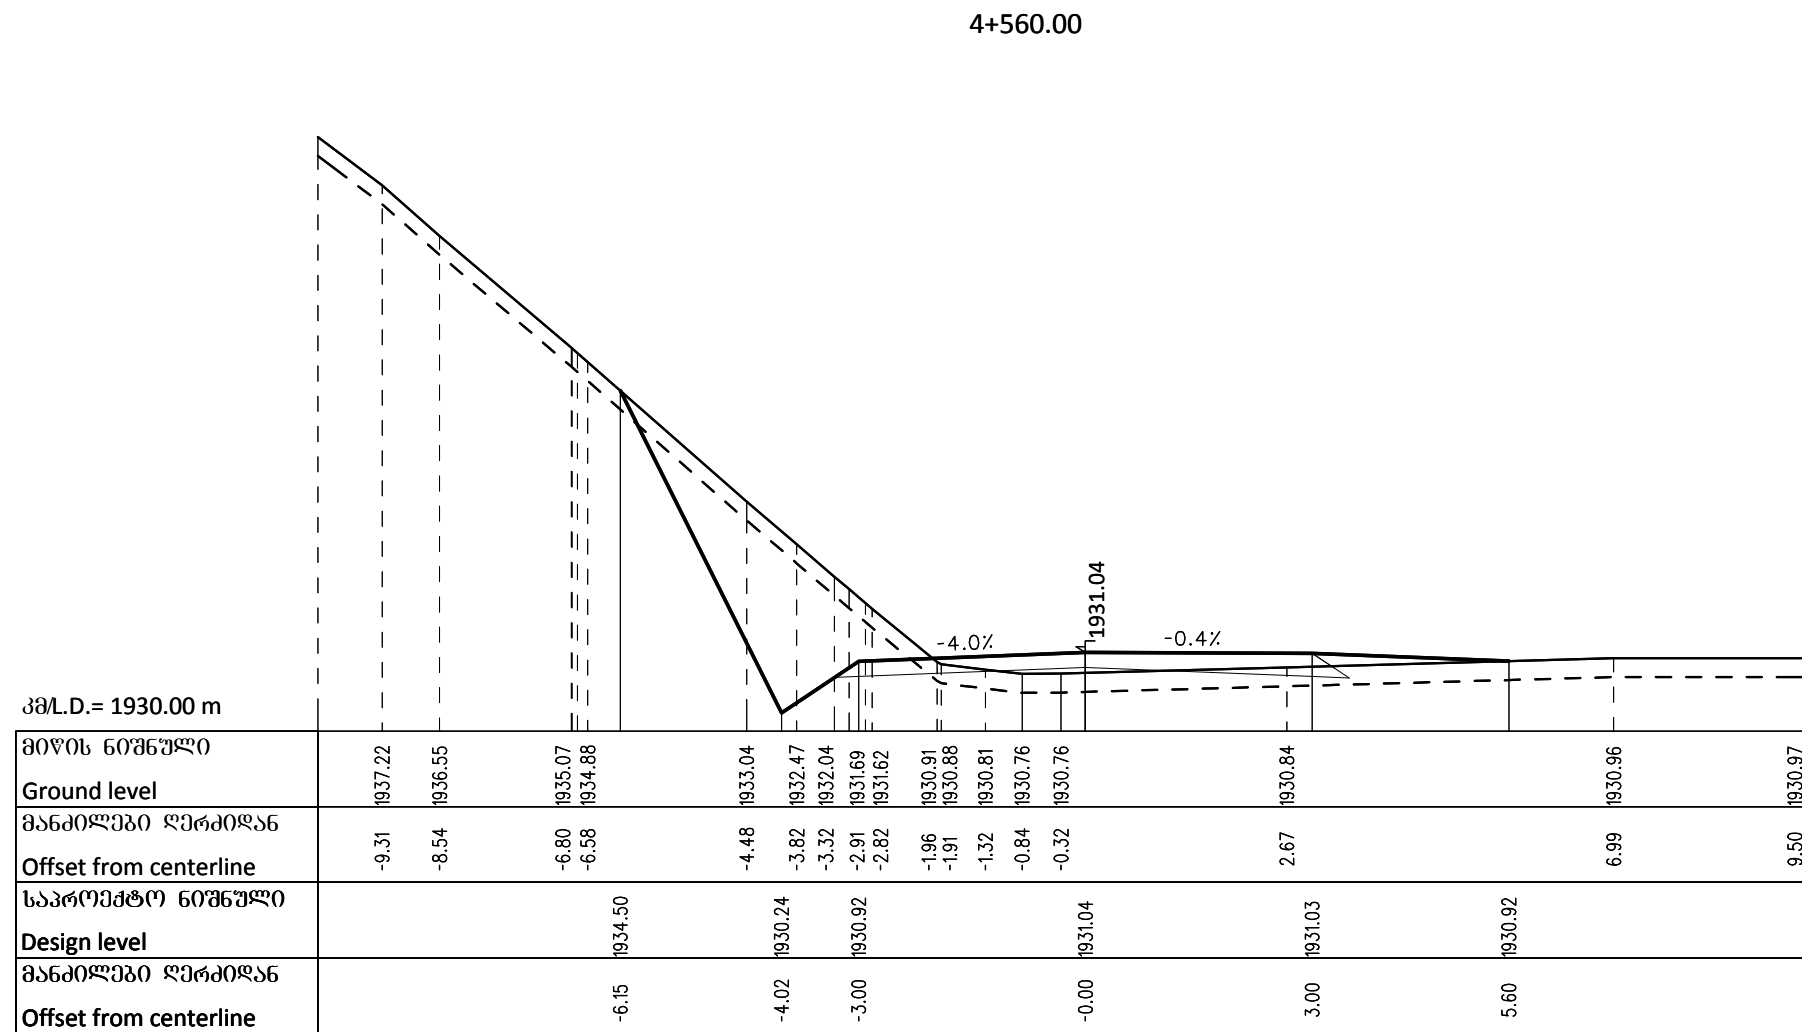


Client: Ministry of Regional Development and Infrastructure of Georgia Road department of Georgia	Structure: KARKUCHA - JUTA Title: ROAD CROSS SECTIONS km4+560		ღამკვეთი:საქართველოს რეგიონული განვითარებისა და ინფრასტრუქტურის სამინისტროს საავტომობილო გზების დეპარტამენტი	ობიექტი: კარკუჩა-ჯუთა სათაური: განივი პროფილი კმ4+560	
Project: Procurement of Design Service for Roads Design and Reconstruction Works towards Sno-Juta-Roshka-Shatili-Omal-Khadori gorge-Batsara - Akhmeta direction, Crossing the Territories of Telavi, Akhmeta, Dusheti and Kazbegi Municipalities	Design level: Detailed design	Date: July 2017.	პროექტი:თელავის, ახმეტის, დუშეთის და ყაზბეგის მუნიციპალიტეტების ტერიტორიებზეგაგეგმადი სნო-ჯუთა-როშკა-შატილი-ომალ-ხადორის ხეობა-ბატსრა -ახმეტის მიმართულებით საავტომობილო გზების მშენებლობა-რეკონსტრუქციის სამუშაოებისთვის საჭირო საპროექტო მომსახურების გაწევა	პროექტის ტიპი:დეტალური პროექტი	თარიღი:ივლისი 2017.
	Original drawing size: A3(297x420)	Scale: 1:100		ორბინალი ნახაზის ზომა:A3(297x420)	მასშტაბი: 1:100
	Code drawing: CS 128			ნახაზის კოდი: CS 128	

4+580.00

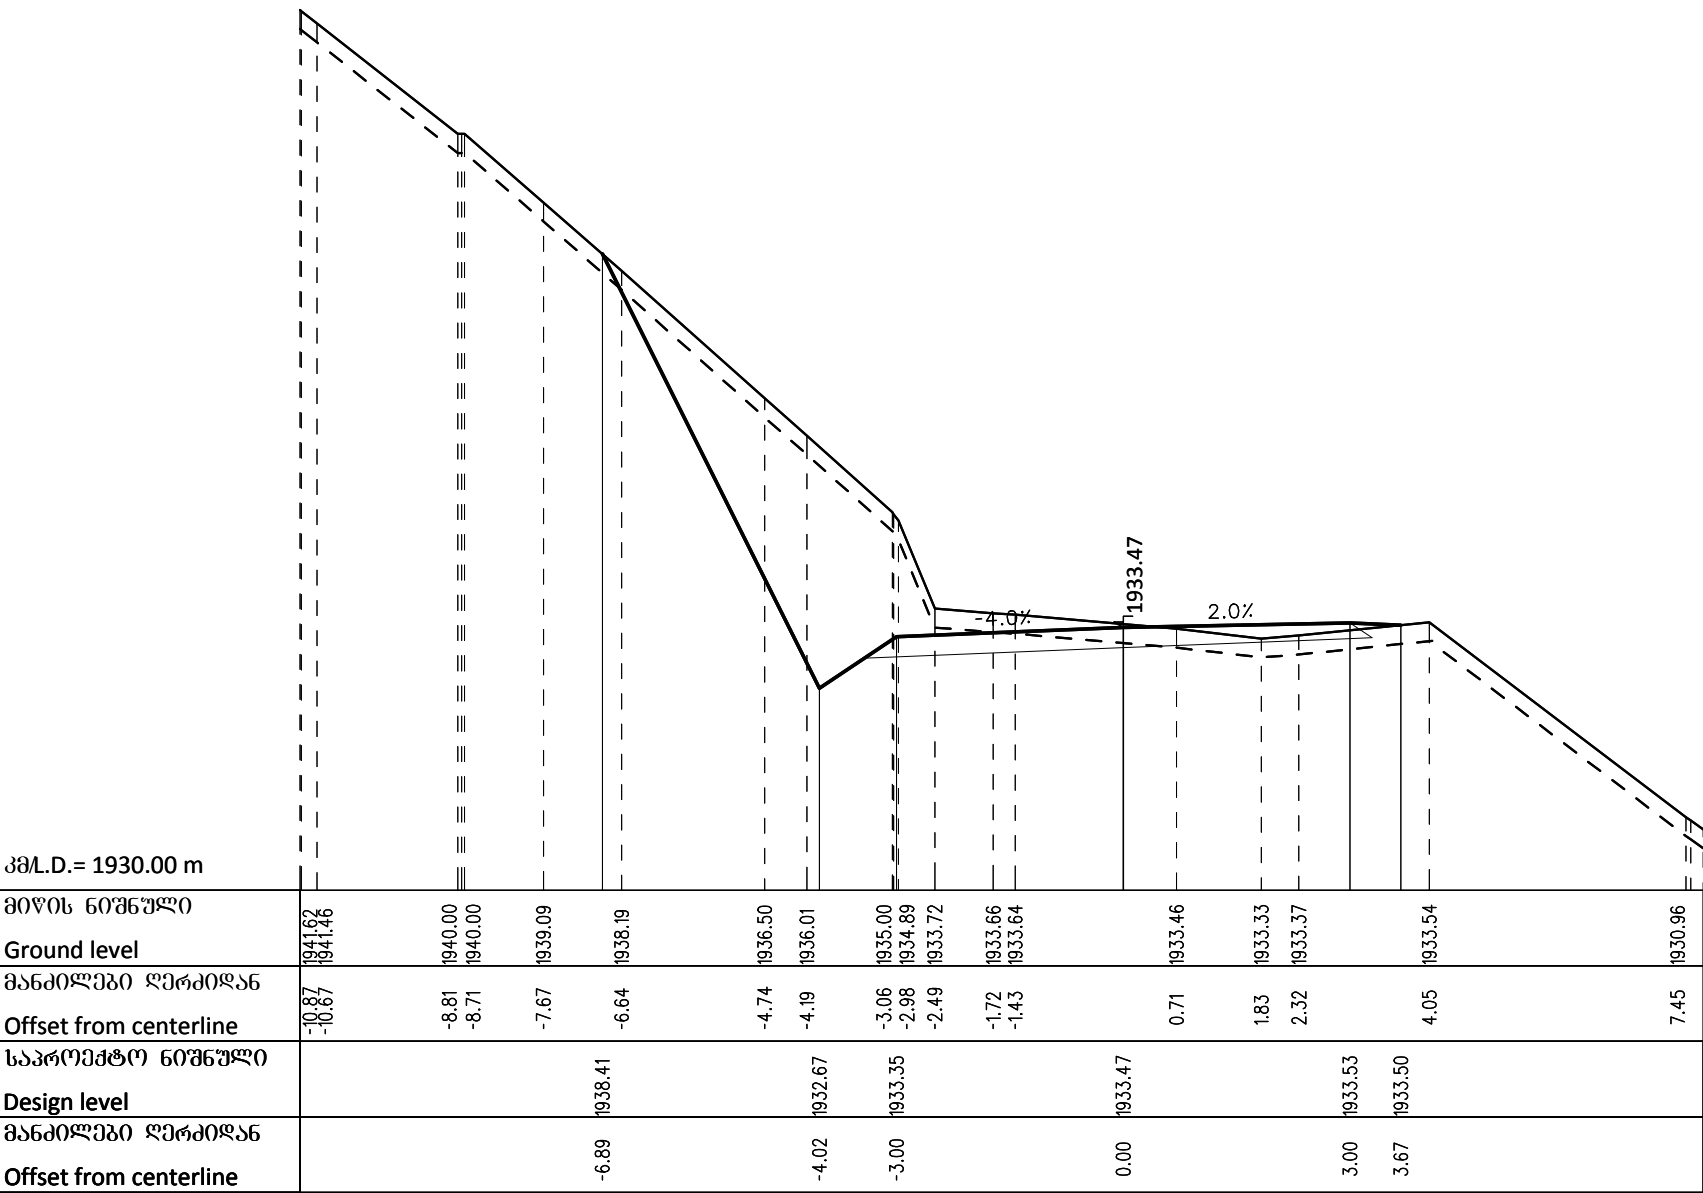


Client: Ministry of Regional Development and Infrastructure of Georgia Road department of Georgia	Structure: KARKUCHA - JUTA Title: ROAD CROSS SECTIONS km4+580	ღამკვეთი:საქართველოს რეგიონული განვითარებისა და ინფრასტრუქტურის სამინისტროს საავტომობილო გზების დეპარტამენტი	ობიექტი: კარკუჩა-ჯუტა სათაური: განივი პროფილი კმ4+580
Project: Procurement of Design Service for Roads Design and Reconstruction Works towards Sno-Juta-Roshka-Shatili-Omal-Khadori gorge- Batsara - Akhmeta direction, Crossing the Territories of Telavi, Akhmeta, Dusheti and Kazbegi Municipalities	Design level: Detailed design Original drawing size: A3(297x420) Code drawing: CS 129	Date: July 2017. Scale: 1:100	პროექტი:თელავის, ახმეტის, ღუშეთის და ყაზბეგის მუნიციპალიტეტების ტერიტორიებზეგამავალი ს60-ჯუტა-როშკა-შატილი-ომალ-ხადორის ხეობა- ბაწარა -ახმეტის მიმართულებით საავტომობილო გზების გვეგელოვა- რეკონსტრუქციის სამუშაოებისთვის საპროექტო მომსახურების გაწევა
			პროექტის ტიპი:ფინალური პროექტი ორბინალი ნახაზის ზომა: A3(297x420) ნახაზის კოდი: CS 129
			თარიღი:ივლისი 2017. მასშტაბი: 1:100

4+590.32

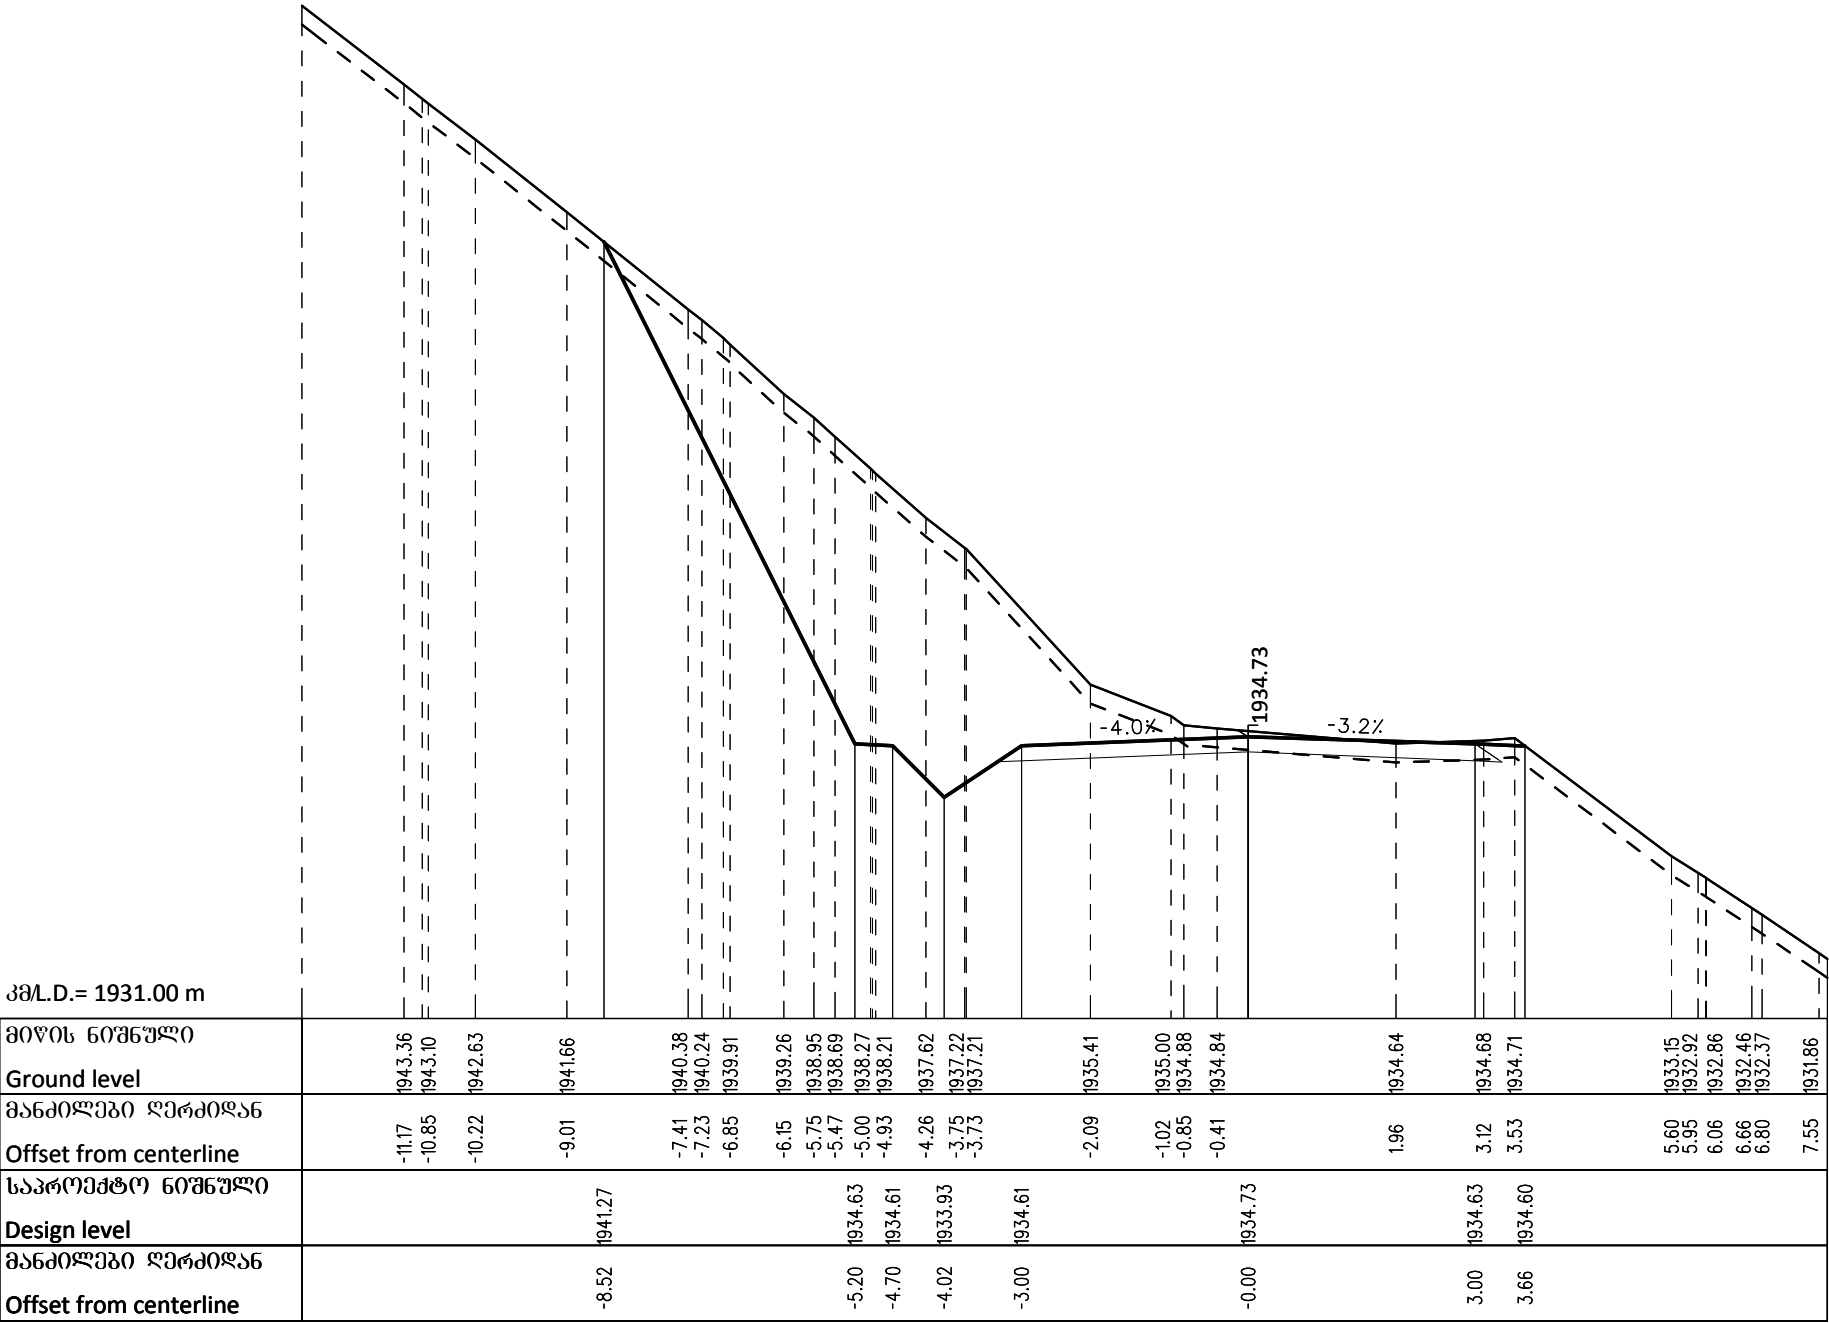



Client: Ministry of Regional Development and Infrastructure of Georgia Road department of Georgia	Structure: KARKUCHA - JUTA Title: ROAD CROSS SECTIONS km4+590.32		ღამკვეთი:საპარტეზლოს რეპრონუშვი ბანვითარებისა და ინფრასტრუქტურის სამინისტროს საავტომობილო გზების დეპარტამენტი	ობიექტი: კარკუჩა-ჯუტა სათაური: ბანივი პროვილი კმ4+590.32	
Project: Procurement of Design Service for Roads Design and Reconstruction Works towards Sno-Juta-Roshka-Shatili-Omallo-Khadori gorge-Batsara - Akhmeta direction, Crossing the Territories of Telavi, Akhmeta, Dusheti and Kazbegi Municipalities	Design level: Detailed design	Date: July 2017.	პროექტი:თელავის, ახმეტის, ღუშეთის და ყაზბეგის მუნიციპალიტეტების ტერიტორიებზეგამავალი ს60-ჯუტა-როშკა-შატილი-ომალო-ხადორის ხეობა-ბაწარა -ახმეტის მიმართულებით საავტომობილო გზების გვერდებოლა-რეკონსტრუქციის სამუშაოებისთვის საპროექტო მომსახურების გაწევა	პროექტის ტიპი:ფინანსური პროექტი	თარიღი:ივლისი 2017.
	Original drawing size: A3(297x420)	Scale: 1:100		ორბიგალი ნახაზის ზომა: A3(297x420)	მასშტაბი: 1:100
	Code drawing: CS 130			ნახაზის კოდი: CS 130	

4+600.00

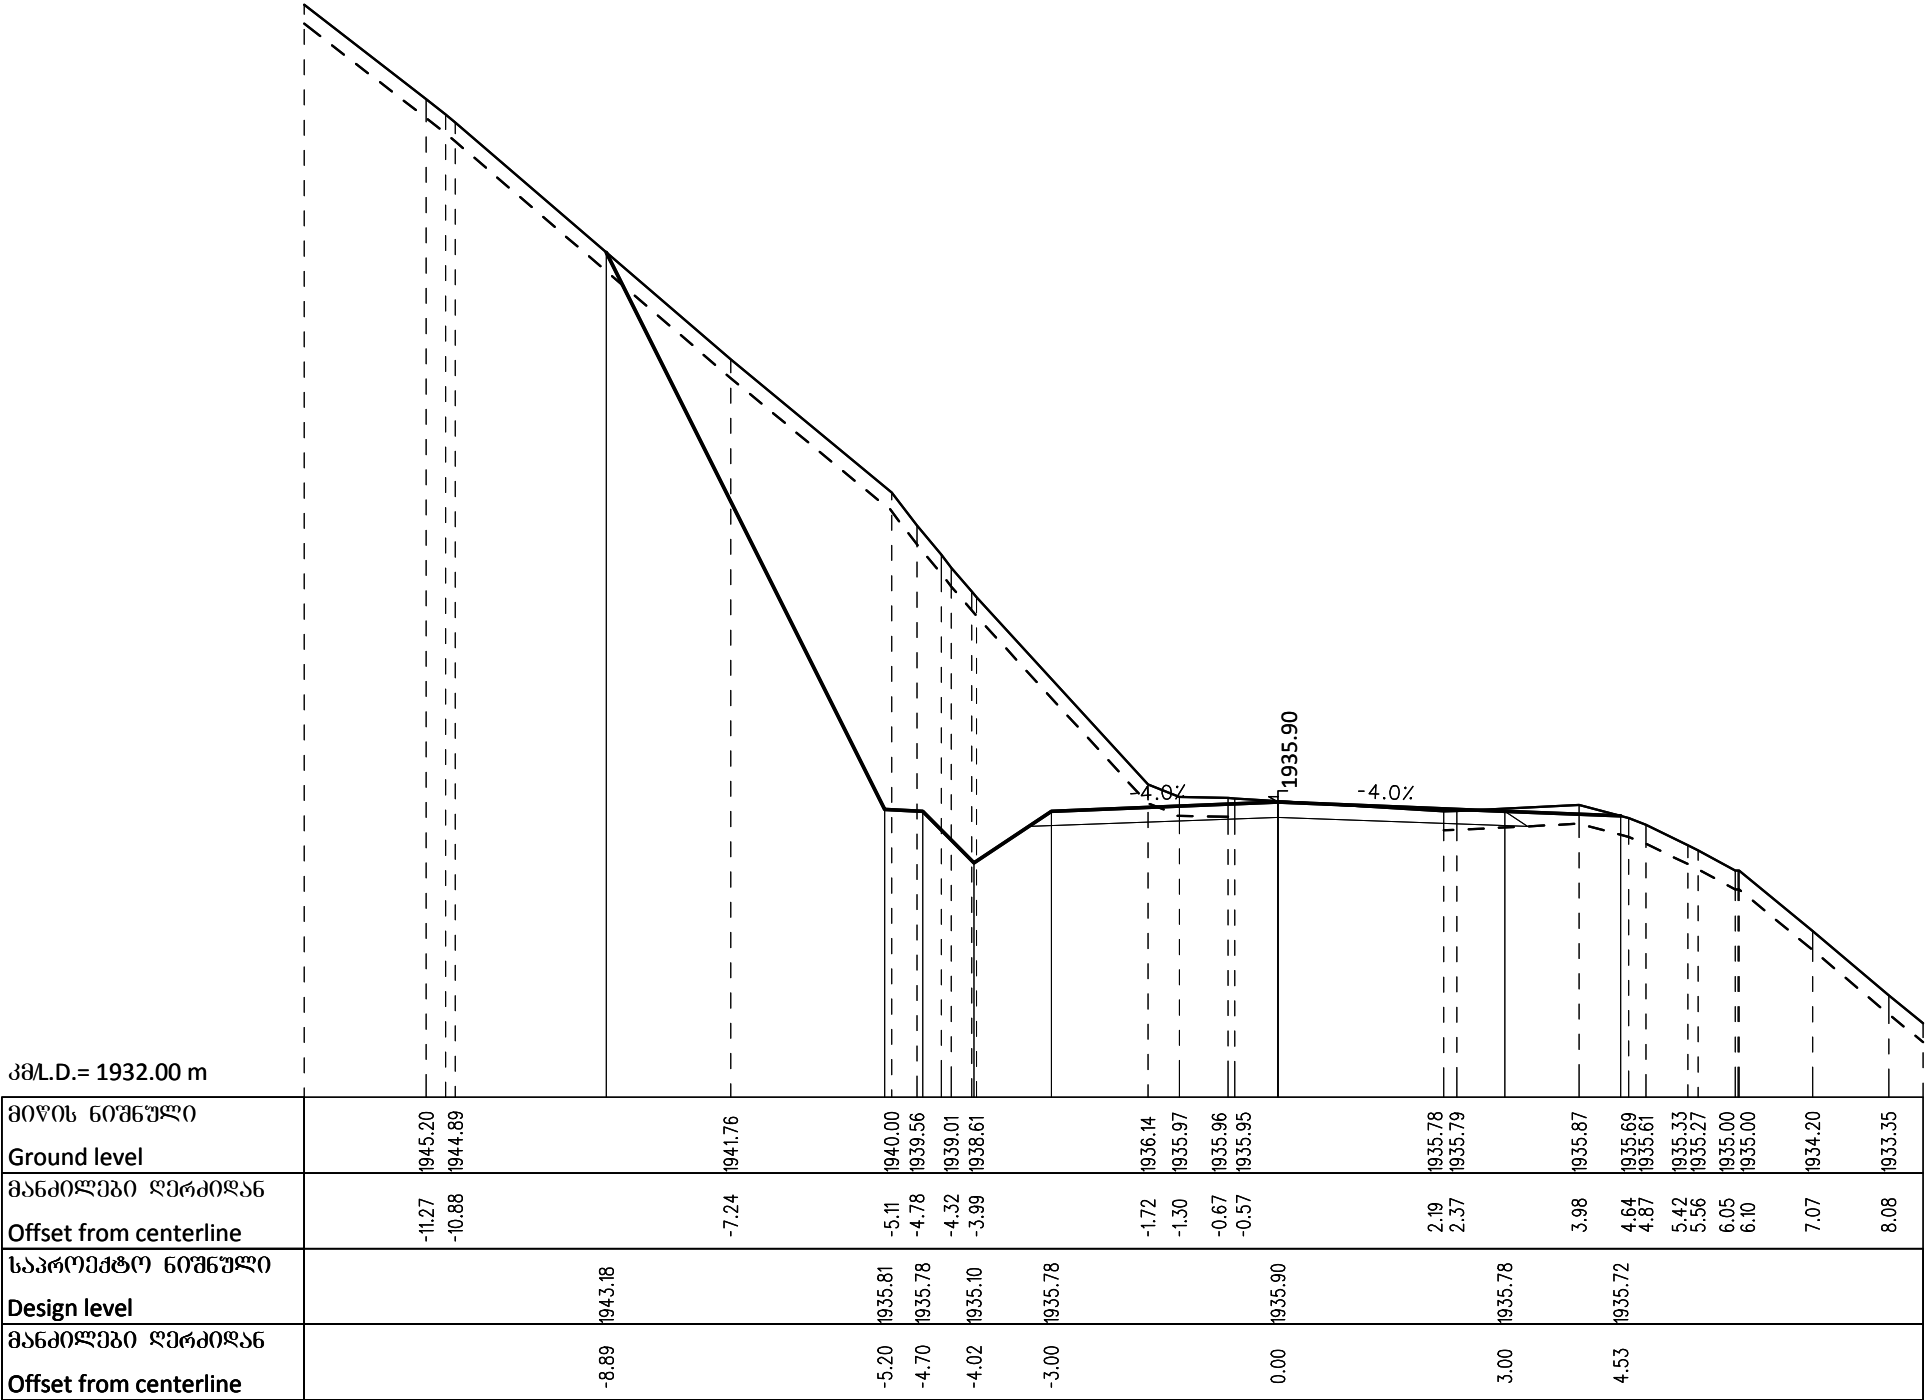

Client: Ministry of Regional Development and Infrastructure of Georgia Road department of Georgia	Structure: KARKUCHA - JUTA Title: ROAD CROSS SECTIONS km4+600	ღამკვეთი:საქართველოს რეგიონული განვითარებისა და ინფრასტრუქტურის სამინისტროს საავტომობილო გზების დეპარტამენტი	ობიექტი: კარკუჩა-ჯუტა სათაური: განივი პროფილი კმ4+600
Project: Procurement of Design Service for Roads Design and Reconstruction Works towards Sno-Juta-Roshka-Shatili-Omal-Khadori gorge-Batsara - Akhmeta direction, Crossing the Territories of Telavi, Akhmeta, Dusheti and Kazbegi Municipalities	Design level: Detailed design Original drawing size: A3(297x420) Code drawing: CS 131	Date: July 2017. Scale: 1:100	პროექტი:თელავის, ახმეტის, დუშეთის და ყაზბეგის მუნიციპალიტეტების ტერიტორიებზეგამავალი ს6(ო-ჯუტა-როშკა-შატილი-ომალ)-ხალორის ხეობა-ბაწარა -ახმეტის მიმართულებით საავტომობილო გზების გეგმავლობა-რეკონსტრუქციის სამუშაოებისთვის საჭირო საპროექტო მომსახურების გაწევა
			პროექტის ტიპი:ფეხალური პროექტი ორბიძალი ნახაზის ზომა: A3(297x420) ნახაზის კოდი: CS 131
			თარიღი:ივლისი 2017. მასშტაბი: 1:100

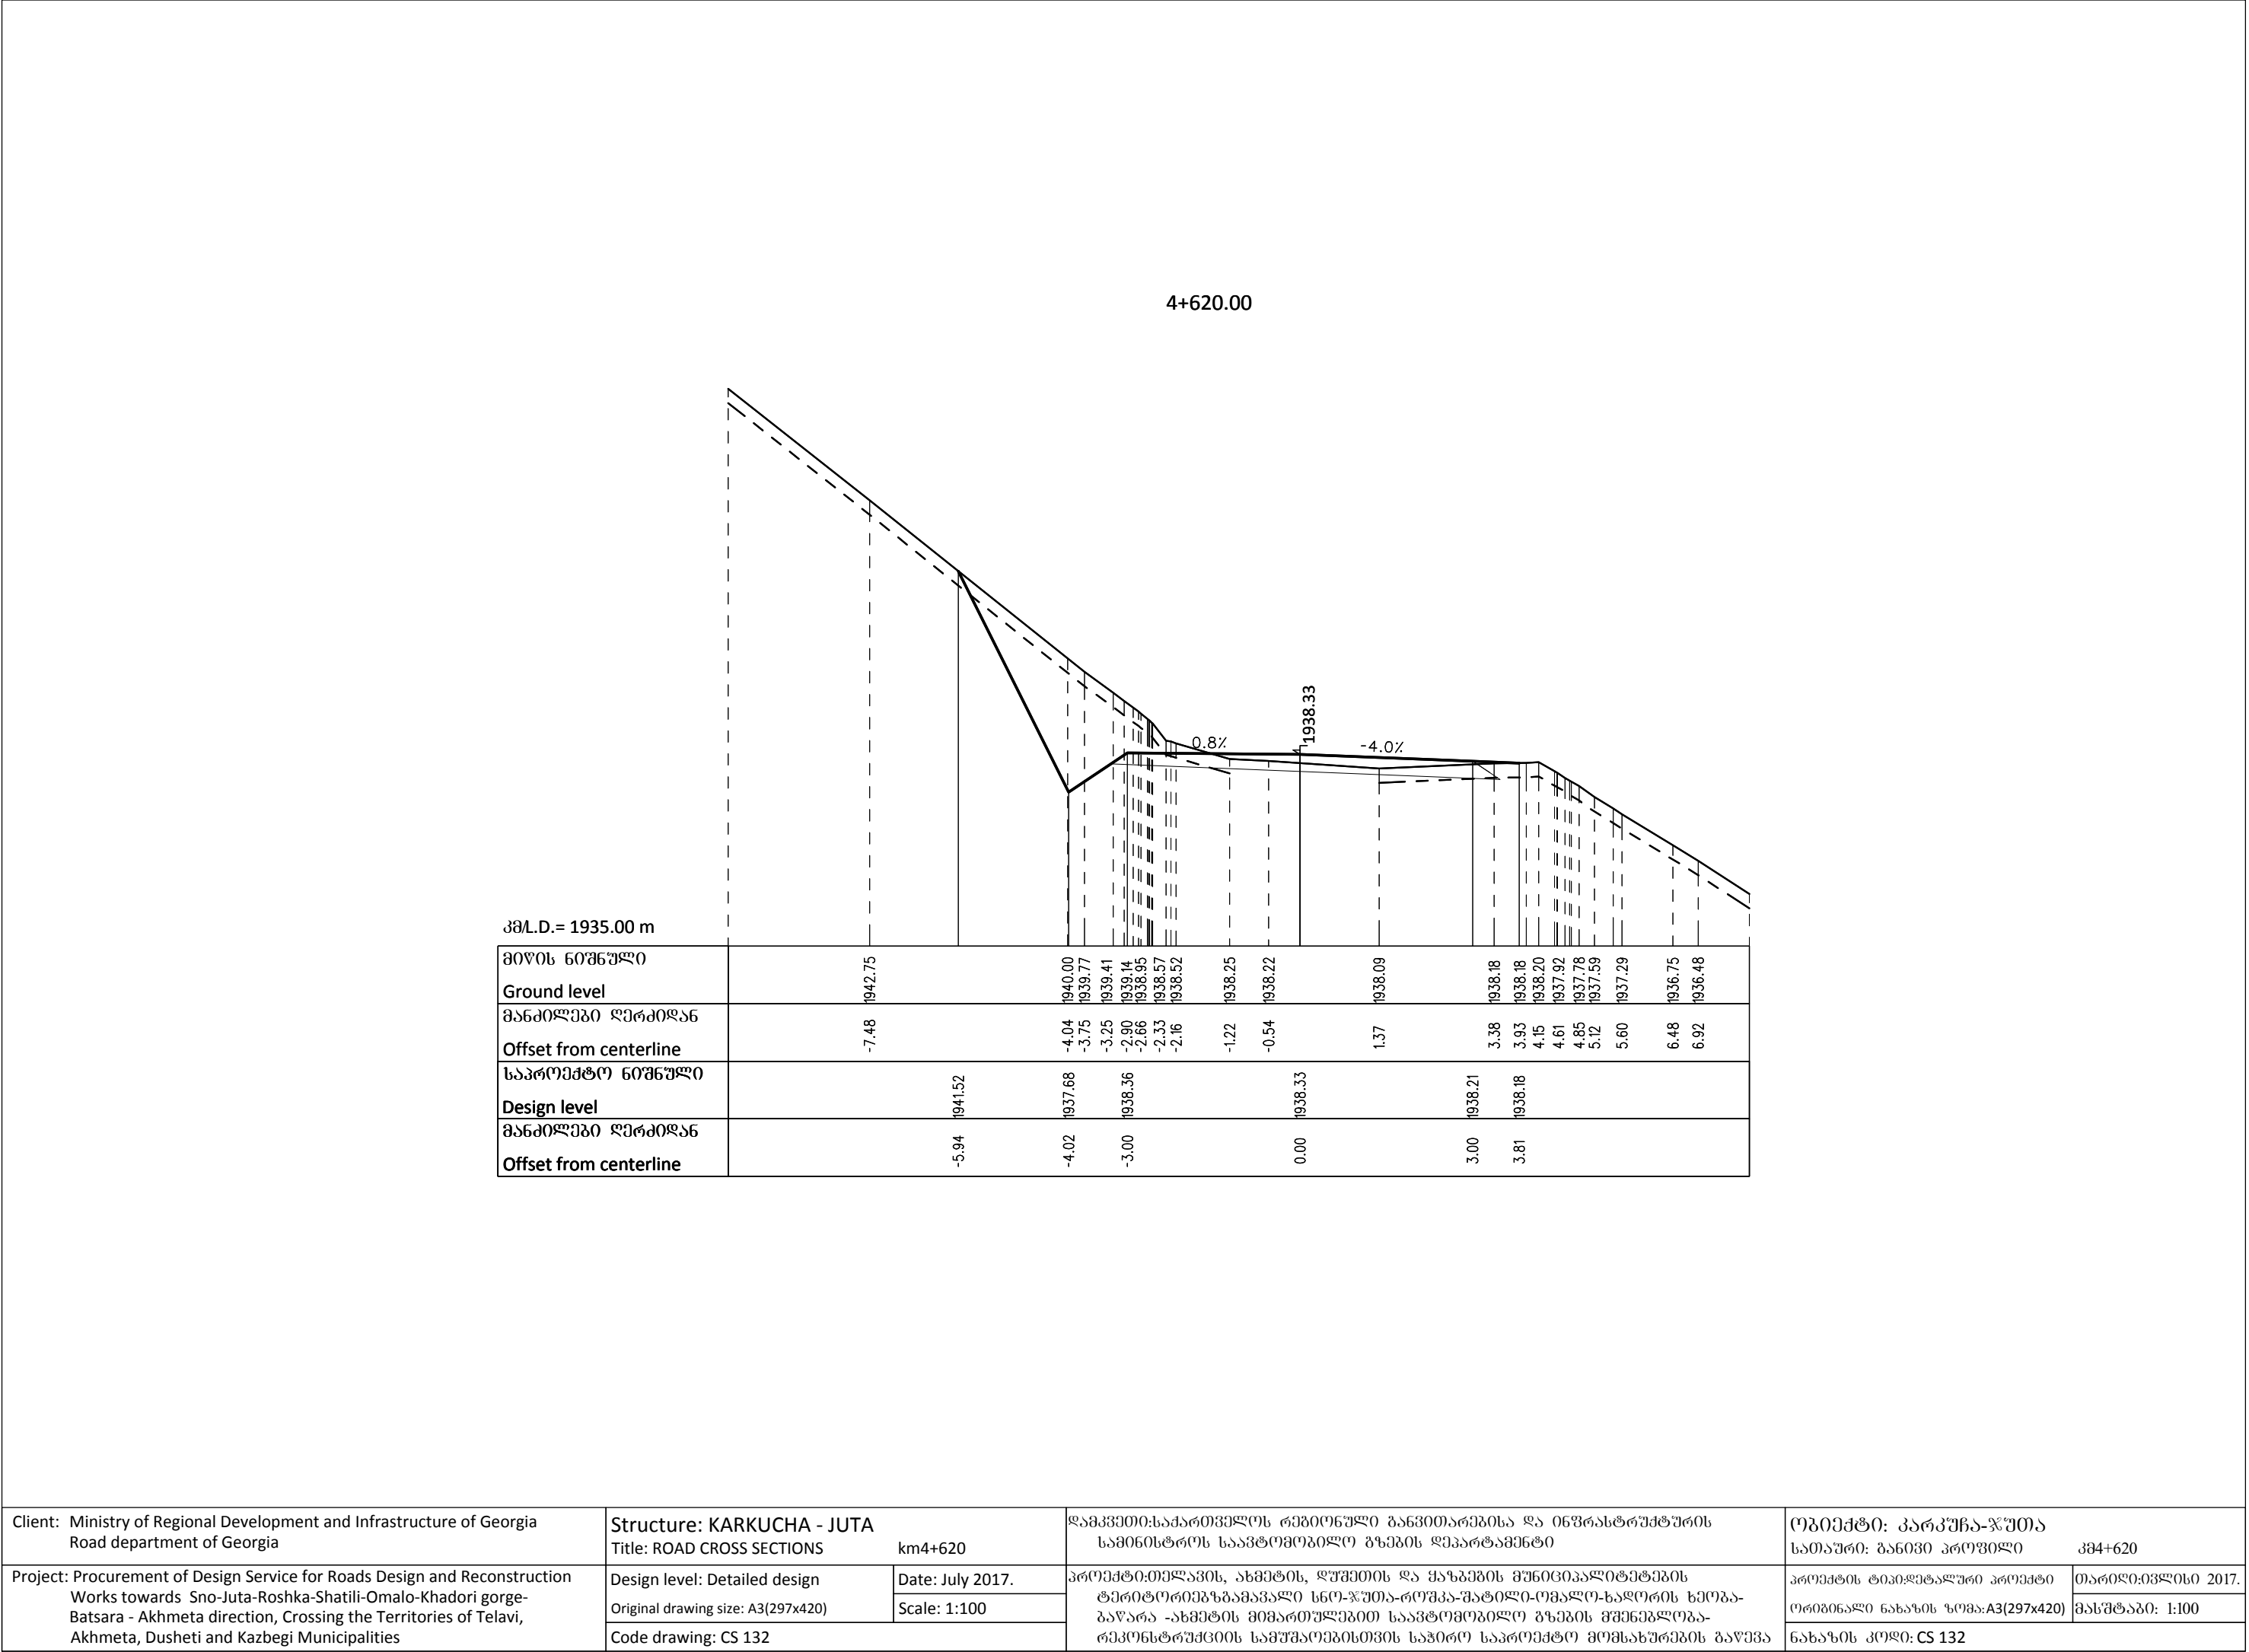

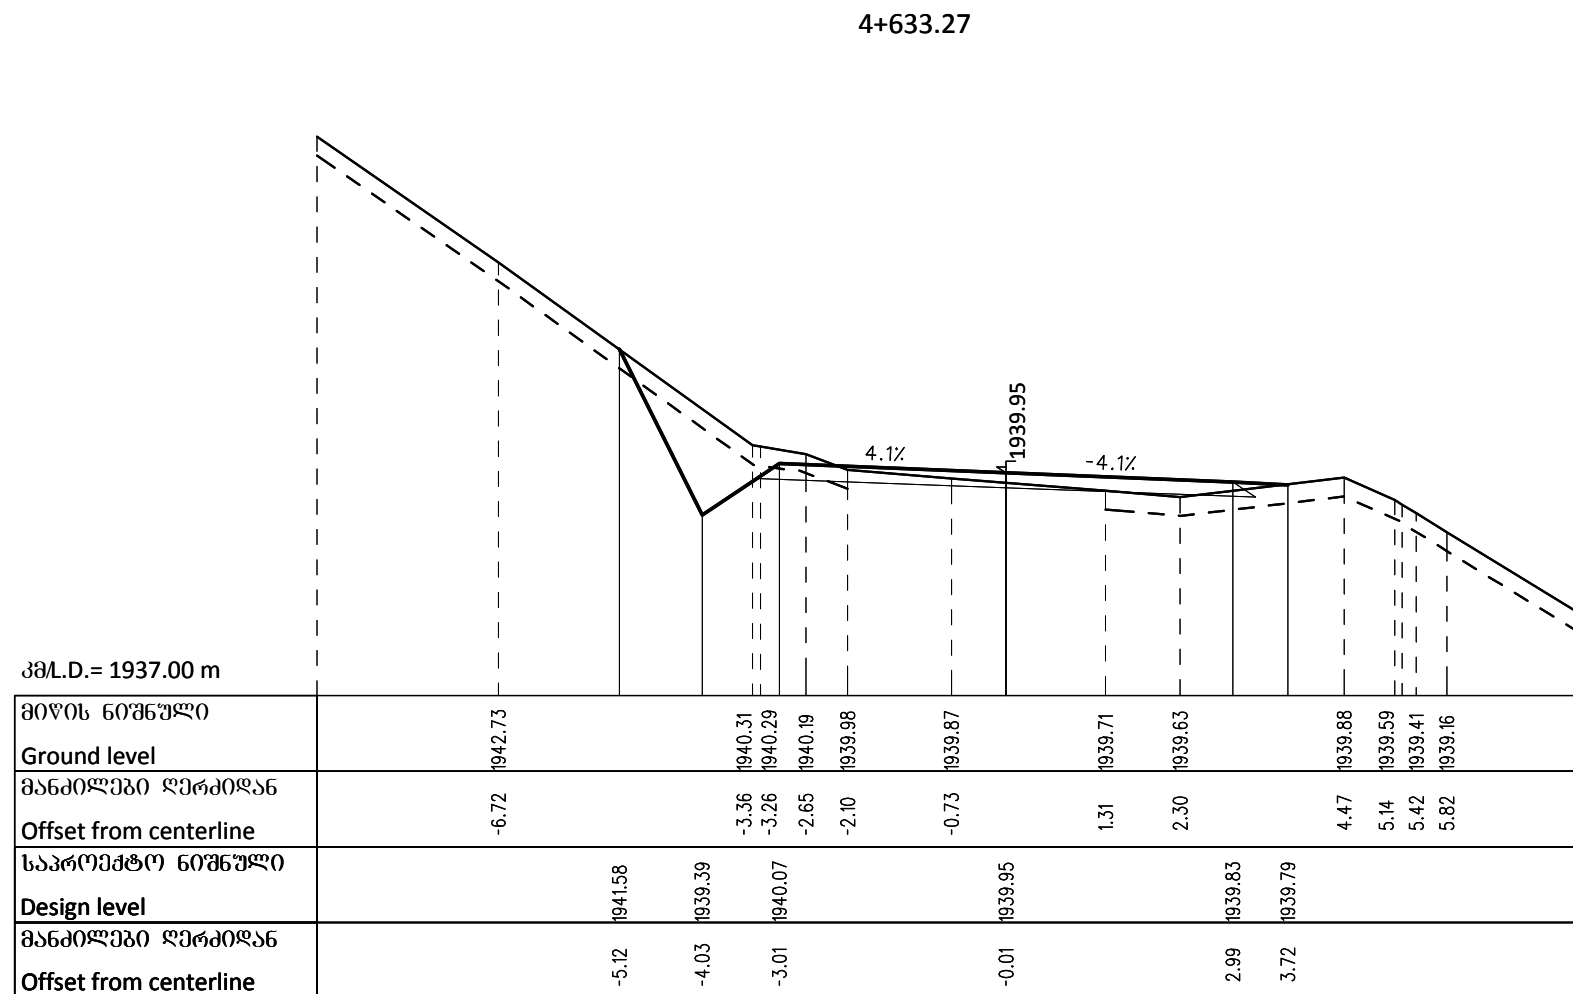


Client: Ministry of Regional Development and Infrastructure of Georgia Road department of Georgia	Structure: KARKUCHA - JUTA Title: ROAD CROSS SECTIONS km4+633.27		ღამკვეთი:საქართველოს რეგიონული განვითარებისა და ინფრასტრუქტურის სამინისტროს საავტომობილო გზების დეპარტამენტი	ოგბეძტი: კარკუჩა-ჯუთა სათაური: განივი პროფილი კმ4+633.27	
Project: Procurement of Design Service for Roads Design and Reconstruction Works towards Sno-Juta-Roshka-Shatili-Omal-Khadori gorge- Batsara - Akhmeta direction, Crossing the Territories of Telavi, Akhmeta, Dusheti and Kazbegi Municipalities	Design level: Detailed design	Date: July 2017.	პროექტი:თელავის, ახმეტის, ღუშეთის და ყაზბეგის მუნიციპალიტეტების ტერიტორიებზეგანგეგმა სნო-ჯუთა-როშკა-შატილი-ომალ-ხადორის ხეობა- ბატარა -ახმეტის მიმართულებით საავტომობილო გზების გეგმავლობა- რეკონსტრუქციის სამუშაოებისთვის საჭირო საპროექტო მომსახურების გაწევა	პროექტის ტიპი:დეტალური პროექტი	თარიღი:ივლისი 2017.
	Original drawing size: A3(297x420)	Scale: 1:100		ორბინალი ნახაზის ზომა: A3(297x420)	მასშტაბი: 1:100
	Code drawing: CS 133			ნახაზის კოდი: CS 133	

[illegible]


Client: Ministry of Regional Development and Infrastructure of Georgia Road department of Georgia	Structure: KARKUCHA - JUTA Title: ROAD CROSS SECTIONS km4+640		დამკვეთი:საქართველოს რემიონული განვითარებისა და ინფრასტრუქტურის სამინისტროს საავტომობილო გზების დეპარტამენტი	ობიექტი: კარკუჩა-ჯუთა სათაშრო: განივი პროექტი კმ4+640
Project: Procurement of Design Service for Roads Design and Reconstruction Works towards Sno-Juta-Roshka-Shatili-Omal-Khadori gorge- Batsara - Akhmeta direction, Crossing the Territories of Telavi, Akhmeta, Dusheti and Kazbegi Municipalities	Design level: Detailed design	Date: July 2017.	პროექტი:თელავის, ახმეტის, დუშეთის და ყაზბეგის მუნიციპალიტეტების ტერიტორიებზეგანსაკუთრებით სნო-ჯუთა-როშკა-შატილი-ომალ-ხადორის ხეობა- ბაწარა - ახმეტის მიმართულებით საავტომობილო გზების მშენებლობა- რეკონსტრუქციის სამუშაოებისთვის საჭირო საპროექტო მომსახურების გაწევა	პროექტის ტიპი:გეოგრაფიული პროექტი თარიღი:ივლისი 2017.
	Original drawing size: A3(297x420)	Scale: 1:100		ობიექტი: ნახაზის ზომა: A3(297x420) მასშტაბი: 1:100
	Code drawing: CS 134			ნახაზის კოდი: CS 134

4+660.00

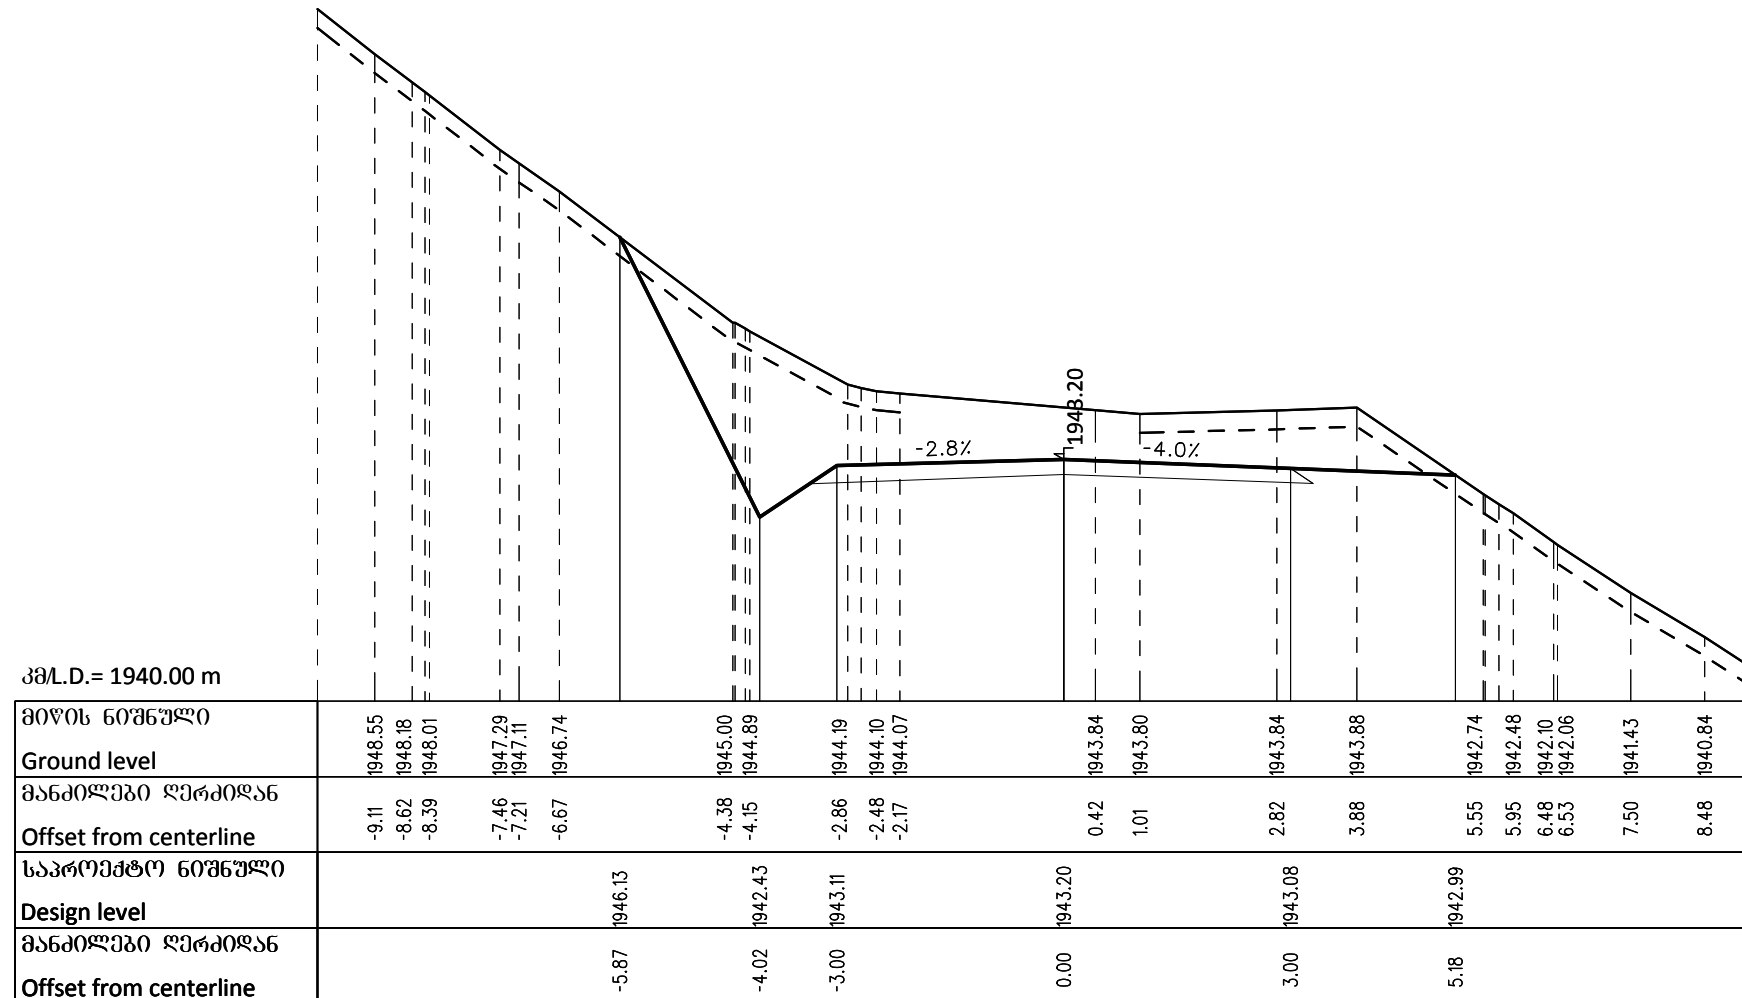


Client: Ministry of Regional Development and Infrastructure of Georgia Road department of Georgia	Structure: KARKUCHA - JUTA Title: ROAD CROSS SECTIONS km4+660		ღამკვეთი:საქართველოს რეგიონული განვითარებისა და ინფრასტრუქტურის სამინისტროს საავტომობილო გზების დეპარტამენტი	ობიექტი: კარკუჩა-ჯუთა სათაური: განვითარებისა და ინფრასტრუქტურის კმ4+660	
Project: Procurement of Design Service for Roads Design and Reconstruction Works towards Sno-Juta-Roshka-Shatili-Omallo-Khadori gorge-Batsara - Akhmeta direction, Crossing the Territories of Telavi, Akhmeta, Dusheti and Kazbegi Municipalities	Design level: Detailed design	Date: July 2017.	პროექტი:თელავის, ახმეტის, დუშეთის და ყაზბეგის მუნიციპალიტეტების ტერიტორიებზეგაგზავალი ხეივანი-გაბიონი-ომალო-ხადორის ხეობა-ბაწარა -ახმეტის მიმართულებით საავტომობილო გზების მოწინააღმდეგარეკონსტრუქციის სამუშაოებისთვის საპროექტო მომსახურების გაწევა	პროექტის ტიპი:ღამკვეთი პროექტი	თარიღი:ივლისი 2017.
	Original drawing size: A3(297x420)	Scale: 1:100		ობიექტის ნახაზის ზომა:A3(297x420)	მასშტაბი: 1:100
	Code drawing: CS 135			ნახაზის კოდი: CS 135	

4+665.51

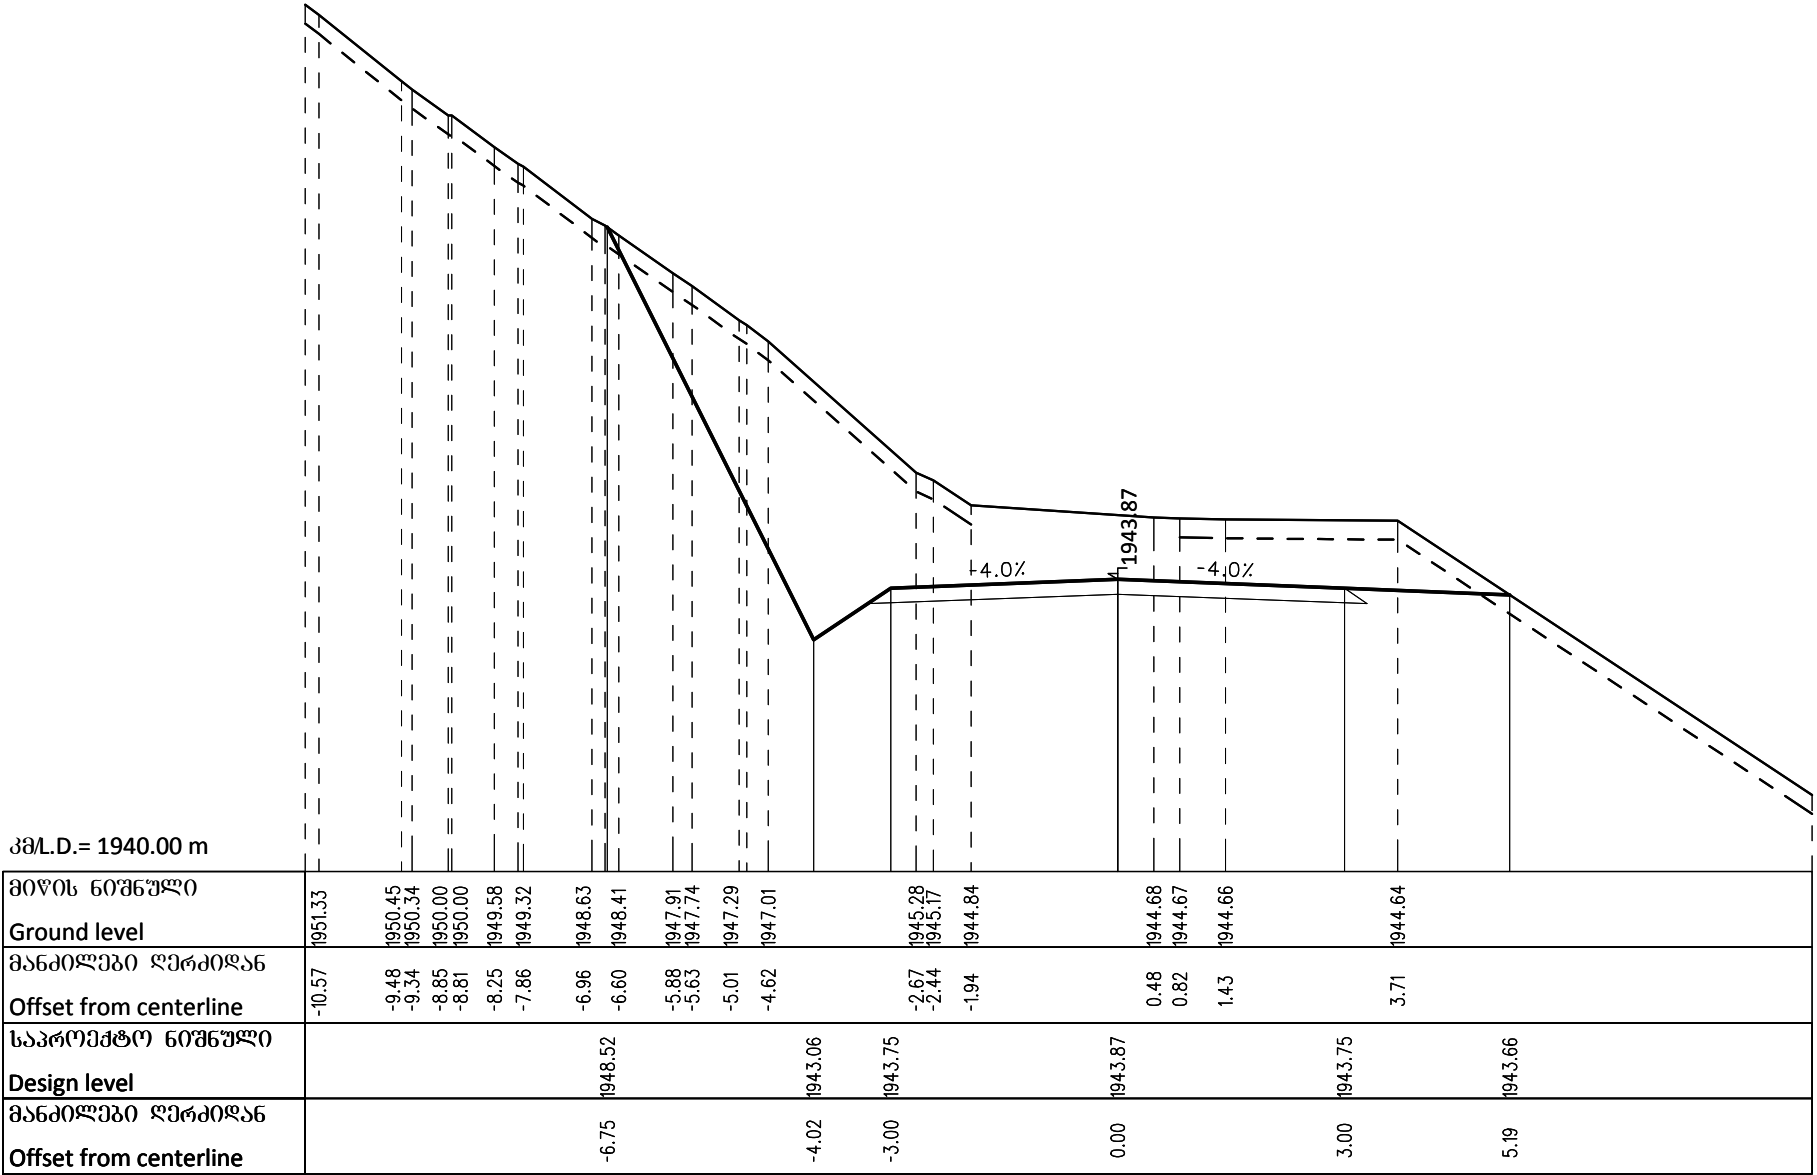

Client: Ministry of Regional Development and Infrastructure of Georgia Road department of Georgia	Structure: KARKUCHA - JUTA Title: ROAD CROSS SECTIONS km4+665.51		ღამკვეთი:საქართველოს რეგიონული განვითარებისა და ინფრასტრუქტურის სამინისტროს საავტომობილო გზების დეპარტამენტი	ოპიქტი: კარკუჩა-ჯუტა სათაური: განივი პროფილი კმ4+665.51	
Project: Procurement of Design Service for Roads Design and Reconstruction Works towards Sno-Juta-Roshka-Shatili-Omal-Khadori gorge-Batsara - Akhmeta direction, Crossing the Territories of Telavi, Akhmeta, Dusheti and Kazbegi Municipalities	Design level: Detailed design	Date: July 2017.	პროექტი:თელავის, ახმეტის, ღუშეთის და ყაზბეგის მუნიციპალიტეტების ტერიტორიებზეგამავალი ს6ო-ჯუტა-როშკა-შატილი-ომალ-ხადორის ხეობა-ბაწარა -ახმეტის მიმართულებით საავტომობილო გზების გვერდოვან-რეკონსტრუქციის სამუშაოებისთვის საჭირო საპროექტო მომსახურების გაწევა	პროექტის ტიპი:ღიალური პროექტი	თარიღი:ივლისი 2017.
	Original drawing size: A3(297x420)	Scale: 1:100		ორბოვალა ნახაზის ზომა:A3(297x420)	მასშტაბი: 1:100
	Code drawing: CS 136			ნახაზის კოდი: CS 136	

4+680.00

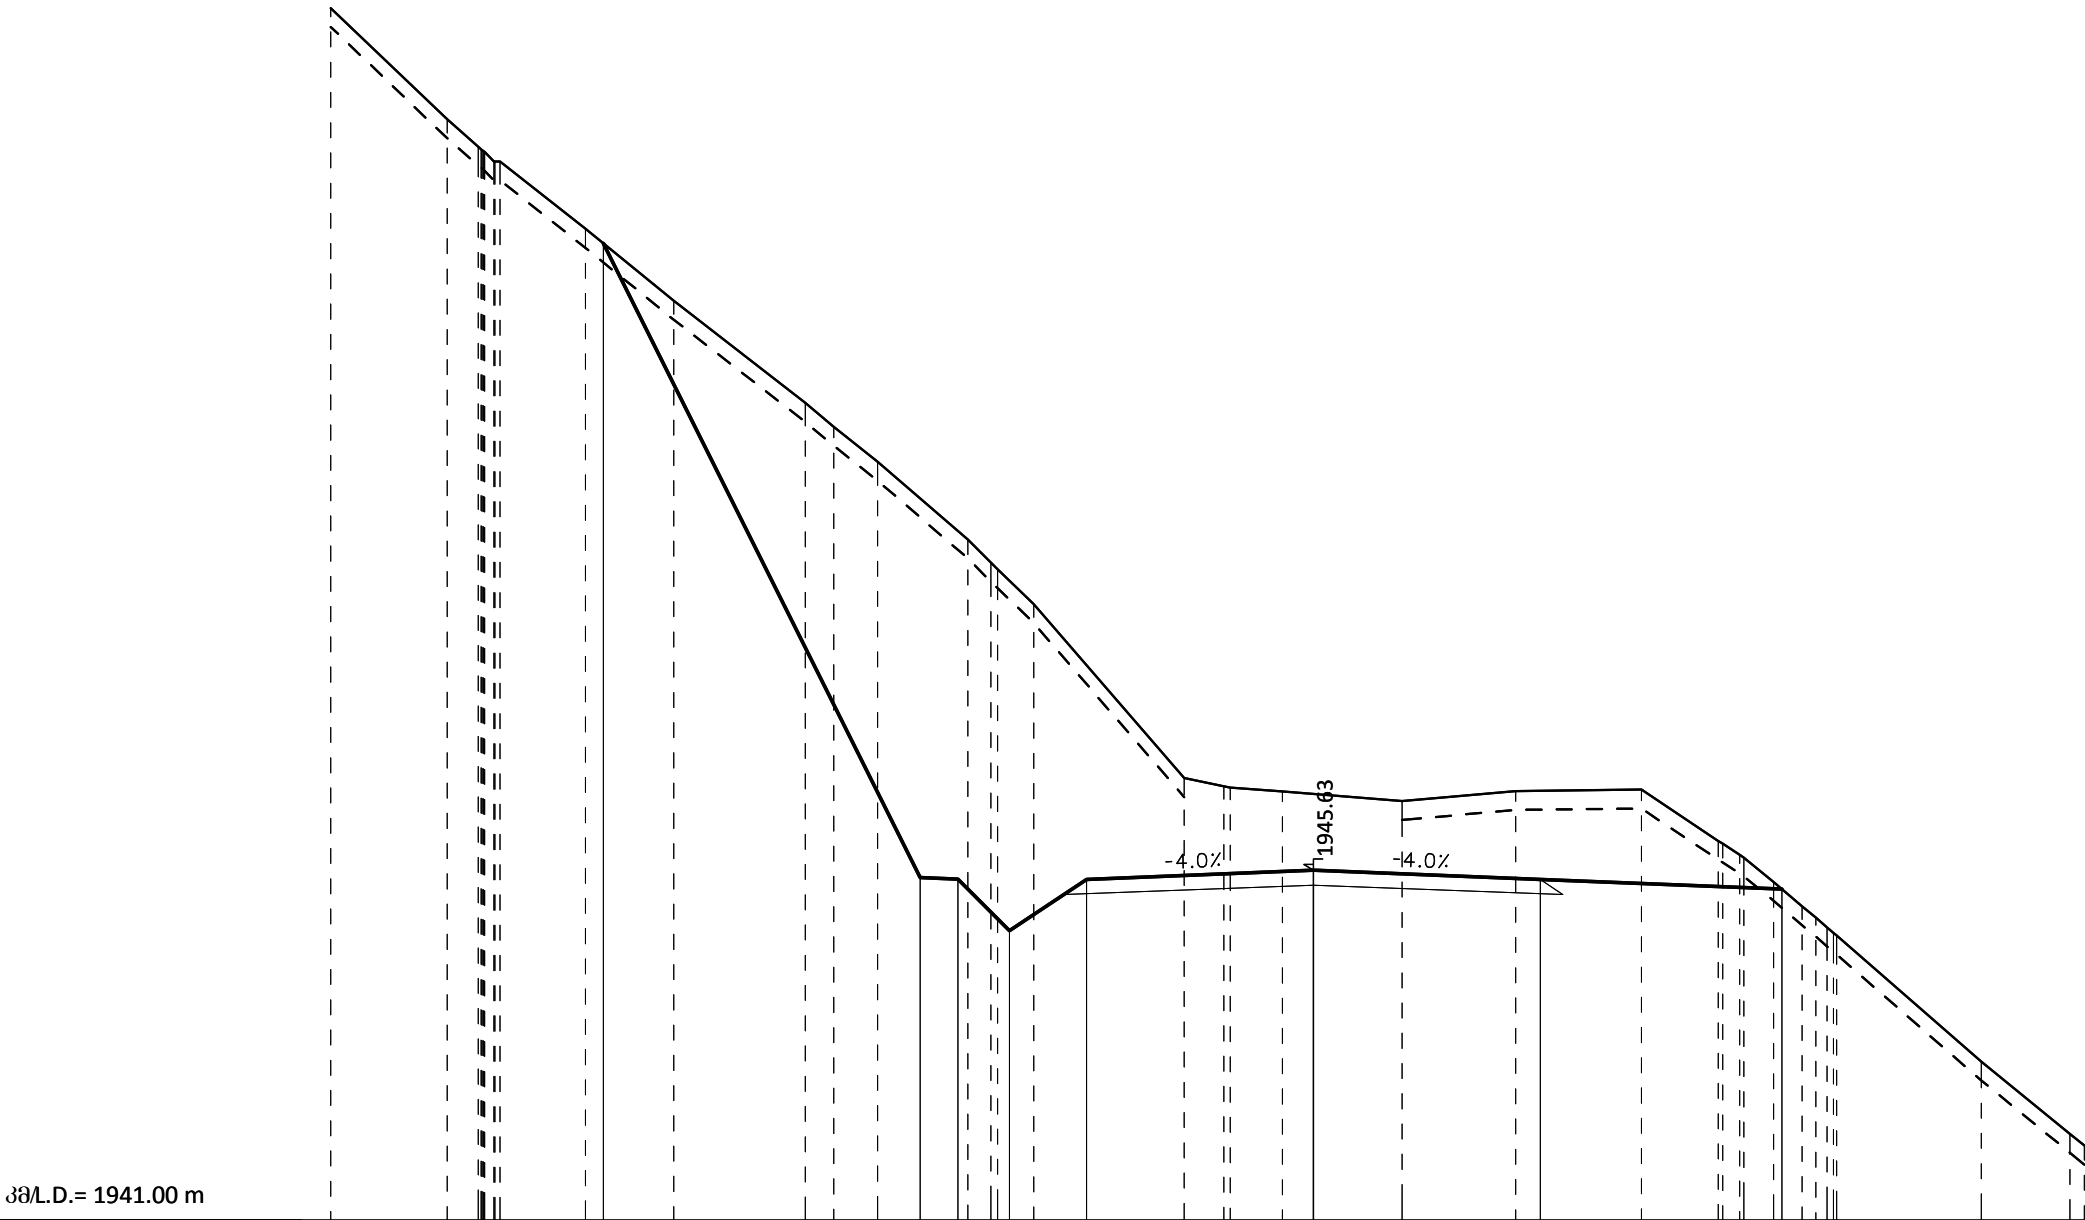


კმL.D.= 1941.00 m

მიწის ნიშნული	1957.03	1955.56	1955.20	1955.00	1954.11	1953.16	1951.81	1951.49	1951.03	1950.00	1949.61	1949.15	1946.85	1946.74	1946.72	1946.67	1946.54	1946.68	1946.69	1946.01	1945.83	1945.79	1945.47	1945.15	1944.87	1944.77	1943.09	1942.14	
Ground level																													
მანძილები ღერძიდან	-13.00	-11.46	-11.05	-10.76	-9.63	-8.46	-6.72	-6.35	-5.77	-4.57	-4.18	-3.70	-1.71	-1.18	-1.10	-0.41	1.18	2.68	4.34	5.36	5.64	5.70	6.09	6.47	6.80	6.92	8.84	10.01	
Offset from centerline																													
საპროექტო ნიშნული					1953.92					1945.53	1945.51	1944.83	1945.51			1945.63		1945.51					1945.38						
Design level																													
მანძილები ღერძიდან					-9.39					-5.20	-4.70	-4.02	-3.00			0.00		3.00					6.20						
Offset from centerline																													

Client: Ministry of Regional Development and Infrastructure of Georgia Road department of Georgia	Structure: KARKUCHA - JUTA Title: ROAD CROSS SECTIONS km4+680		ღამკვეთი:საპროექტო ნიშნული განვითარებისა და ინფრასტრუქტურის სამინისტროს საავტომობილო გზების დეპარტამენტი	ოპიქტი: კარკუჩა-ჯუტა სათაური: განივი პროექტი კმ4+680	
Project: Procurement of Design Service for Roads Design and Reconstruction Works towards Sno-Juta-Roshka-Shatili-Omal-Khadori gorge- Batsara - Akhmeta direction, Crossing the Territories of Telavi, Akhmeta, Dusheti and Kazbegi Municipalities	Design level: Detailed design	Date: July 2017.	პროექტი:თელავის, ახმეტის, ღუშეთის და ყაზბეგის მუნიციპალიტეტების ტერიტორიებზეგამავალი ს60-ჯუტა-როშკა-შატილი-ომალ-ხადორის ხეობა- ბაწარა -ახმეტის მიმართულებით საავტომობილო გზების გრუნტოვანი- რეკონსტრუქციის სამუშაოებისთვის საპროექტო მომსახურების გაწევა	პროექტის ტიპი:გეოგრაფიკული პროექტი	თარიღი:ივლისი 2017.
	Original drawing size: A3(297x420)	Scale: 1:100		ორბიძალი ნახაზის ზომა: A3(297x420)	მასშტაბი: 1:100
	Code drawing: CS 137			ნახაზის კოდი: CS 137	

4+700.00

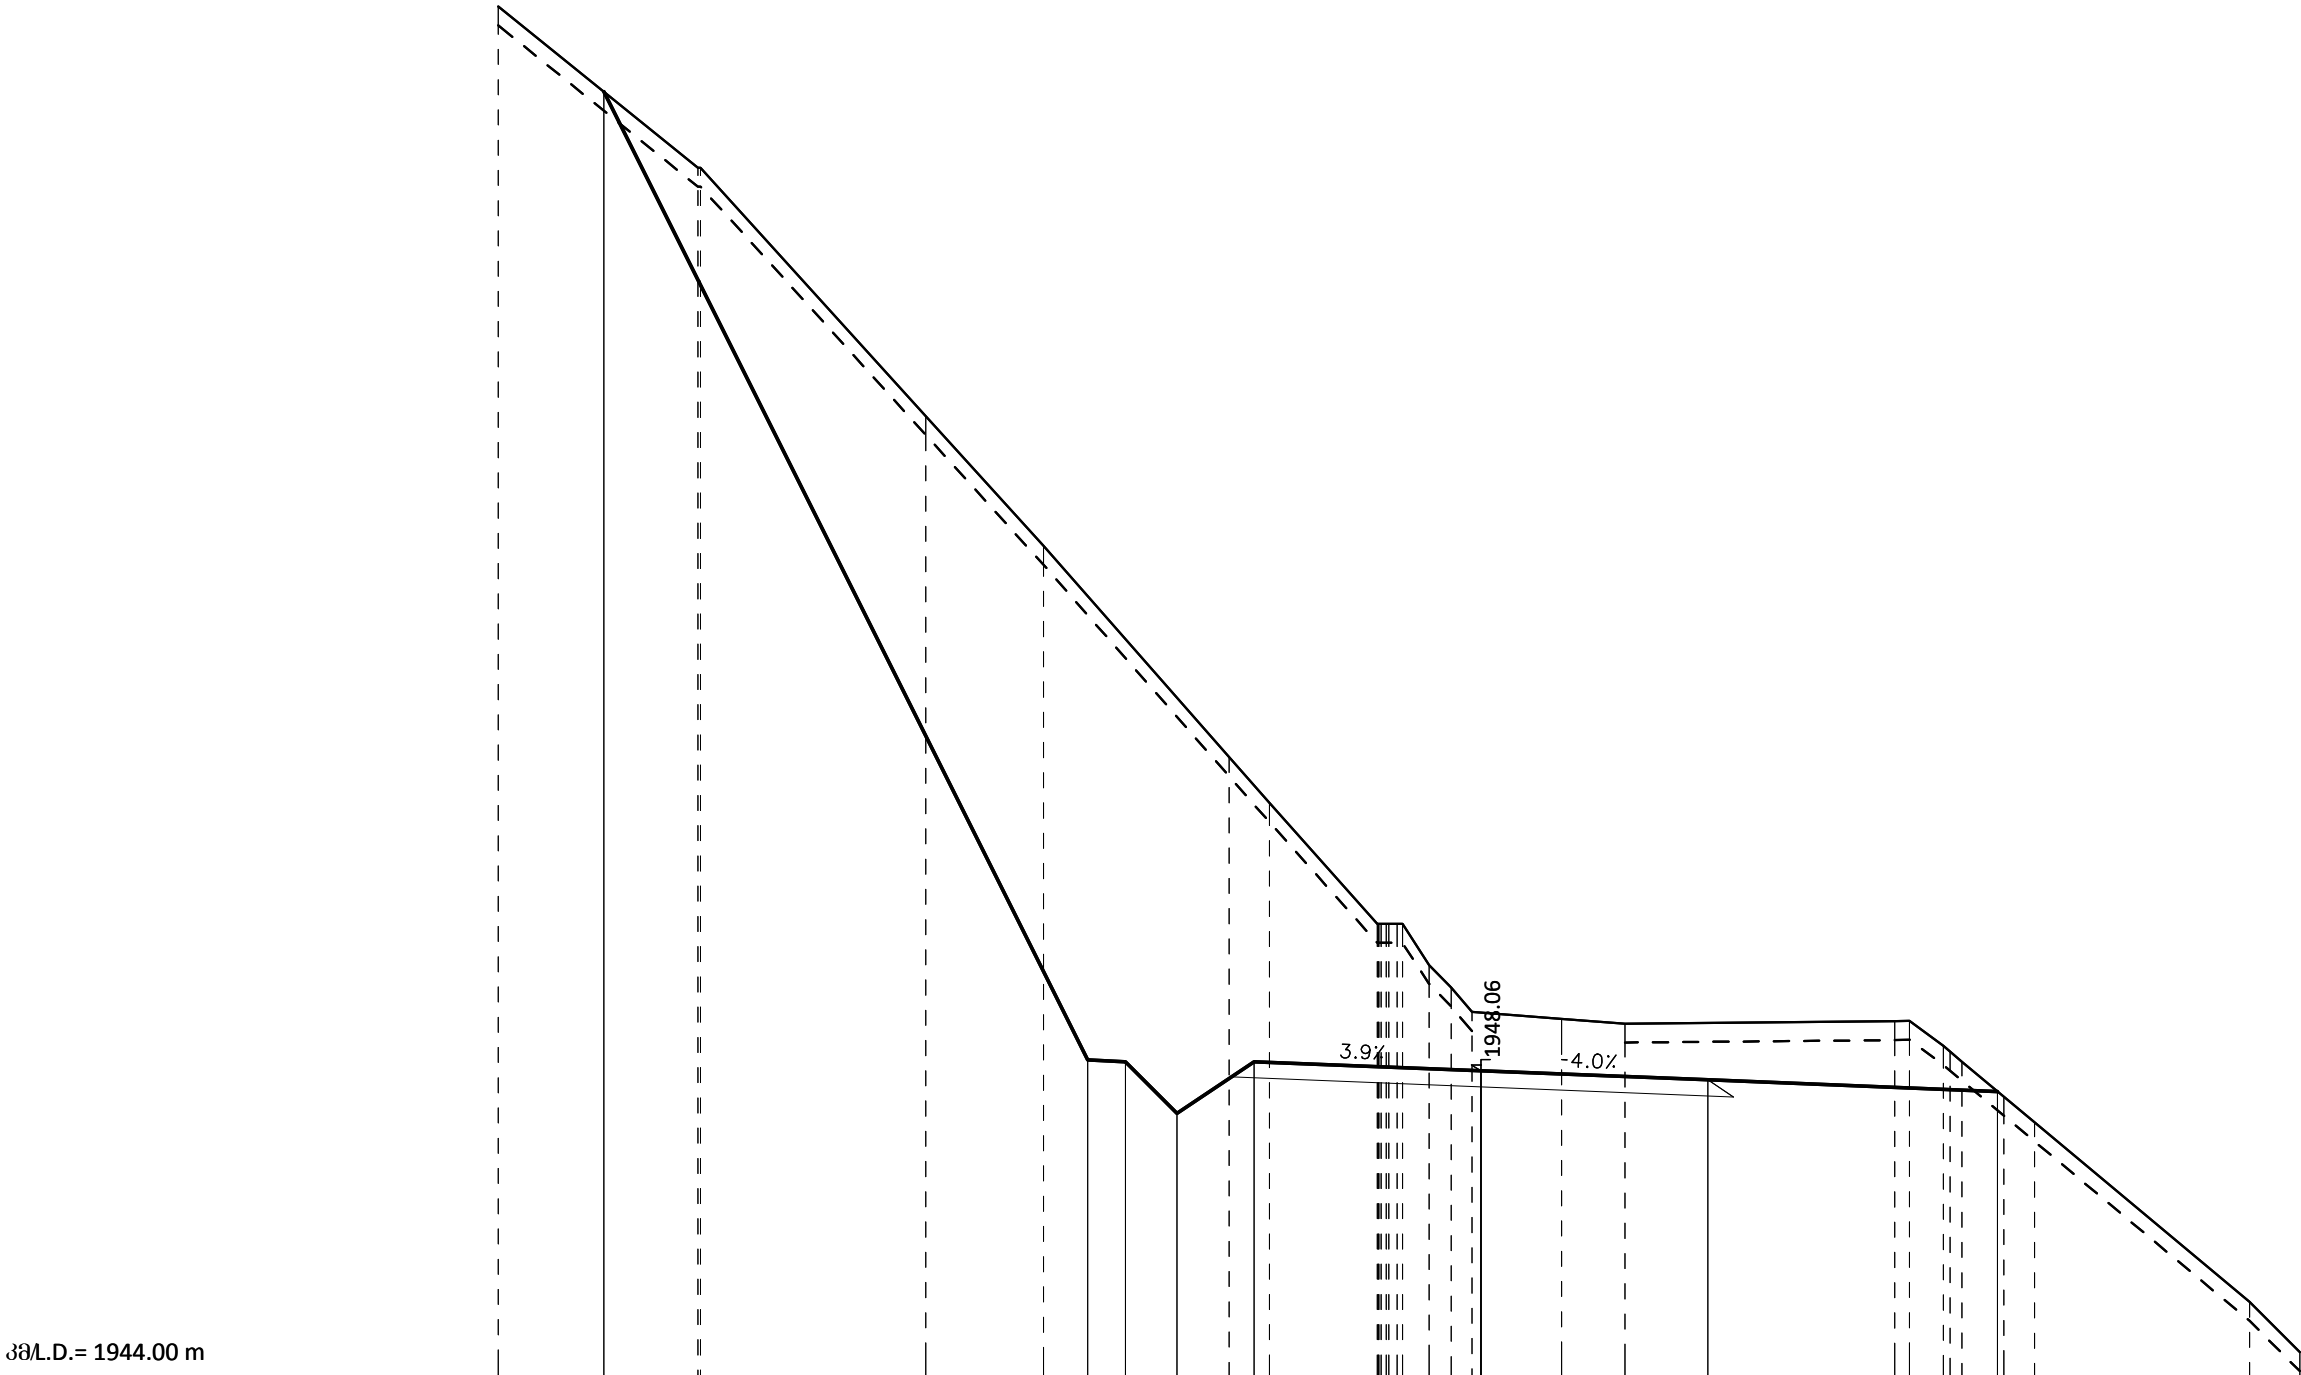


კმ/L.D.= 1944.00 m

მიწის ნიშნული	
Ground level		1962.13		1960.00		1956.72		1955.00		1952.21		1951.60		1950.00		1950.00		1950.00		1949.46		1949.16		1948.83		1948.74		1948.68		1948.71		1948.72		1948.39		1948.18		1947.71		1947.38		1945.00
მანძილები ღერძიდან	
Offset from centerline		-13.00		-10.36 -10.32		-7.34		-5.79		-3.33 -2.80				-1.37 -1.11 -1.04 -0.69 -0.39 -0.12												1.07		1.90				5.47 5.67 6.12 6.36 6.92 7.32						10.17				
საპროექტო ნიშნული	
Design level			1961.01						1948.20 1948.18 1947.49		1948.18					1948.06													1947.94													
მანძილები ღერძიდან	
Offset from centerline			-11.61						-5.20 -4.70 -4.02		-3.00					0.00													3.00							6.83						


Client: Ministry of Regional Development and Infrastructure of Georgia Road department of Georgia	Structure: KARKUCHA - JUTA Title: ROAD CROSS SECTIONS km4+700		დამკვეთი:საქართველოს რეგიონული განვითარებისა და ინფრასტრუქტურის სამინისტროს საავტომობილო გზების დეპარტამენტი		ობიექტი: კარკუჩა-ჯუტა სათაური: განივი პროფილი კმ4+700	
Project: Procurement of Design Service for Roads Design and Reconstruction Works towards Sno-Juta-Roshka-Shatili-Omal-Khadori gorge-Batsara - Akhmeta direction, Crossing the Territories of Telavi, Akhmeta, Dusheti and Kazbegi Municipalities	Design level: Detailed design	Date: July 2017.	პროექტი:თელავის, ახმეტის, ღუშეთის და ყაზბეგის მუნიციპალიტეტების ტერიტორიებზეგამავალი ს60-ჯუტა-როშკა-შატილი-ომალ-ხალორის ხეობა-ბაწარა -ახმეტის მიმართულებით საავტომობილო გზების გვერდულობა-რეკონსტრუქციის სამუშაოებისთვის საჭირო საპროექტო მომსახურების გაწევა		პროექტის ტიპი:ფეხალური პროექტი	თარიღი:ივლისი 2017.
	Original drawing size: A3(297x420)	Scale: 1:100			ორბიგნალი ნახაზის ზომა: A3(297x420)	მასშტაბი: 1:100
	Code drawing: CS 138				ნახაზის კოდი: CS 138	

4+706.29

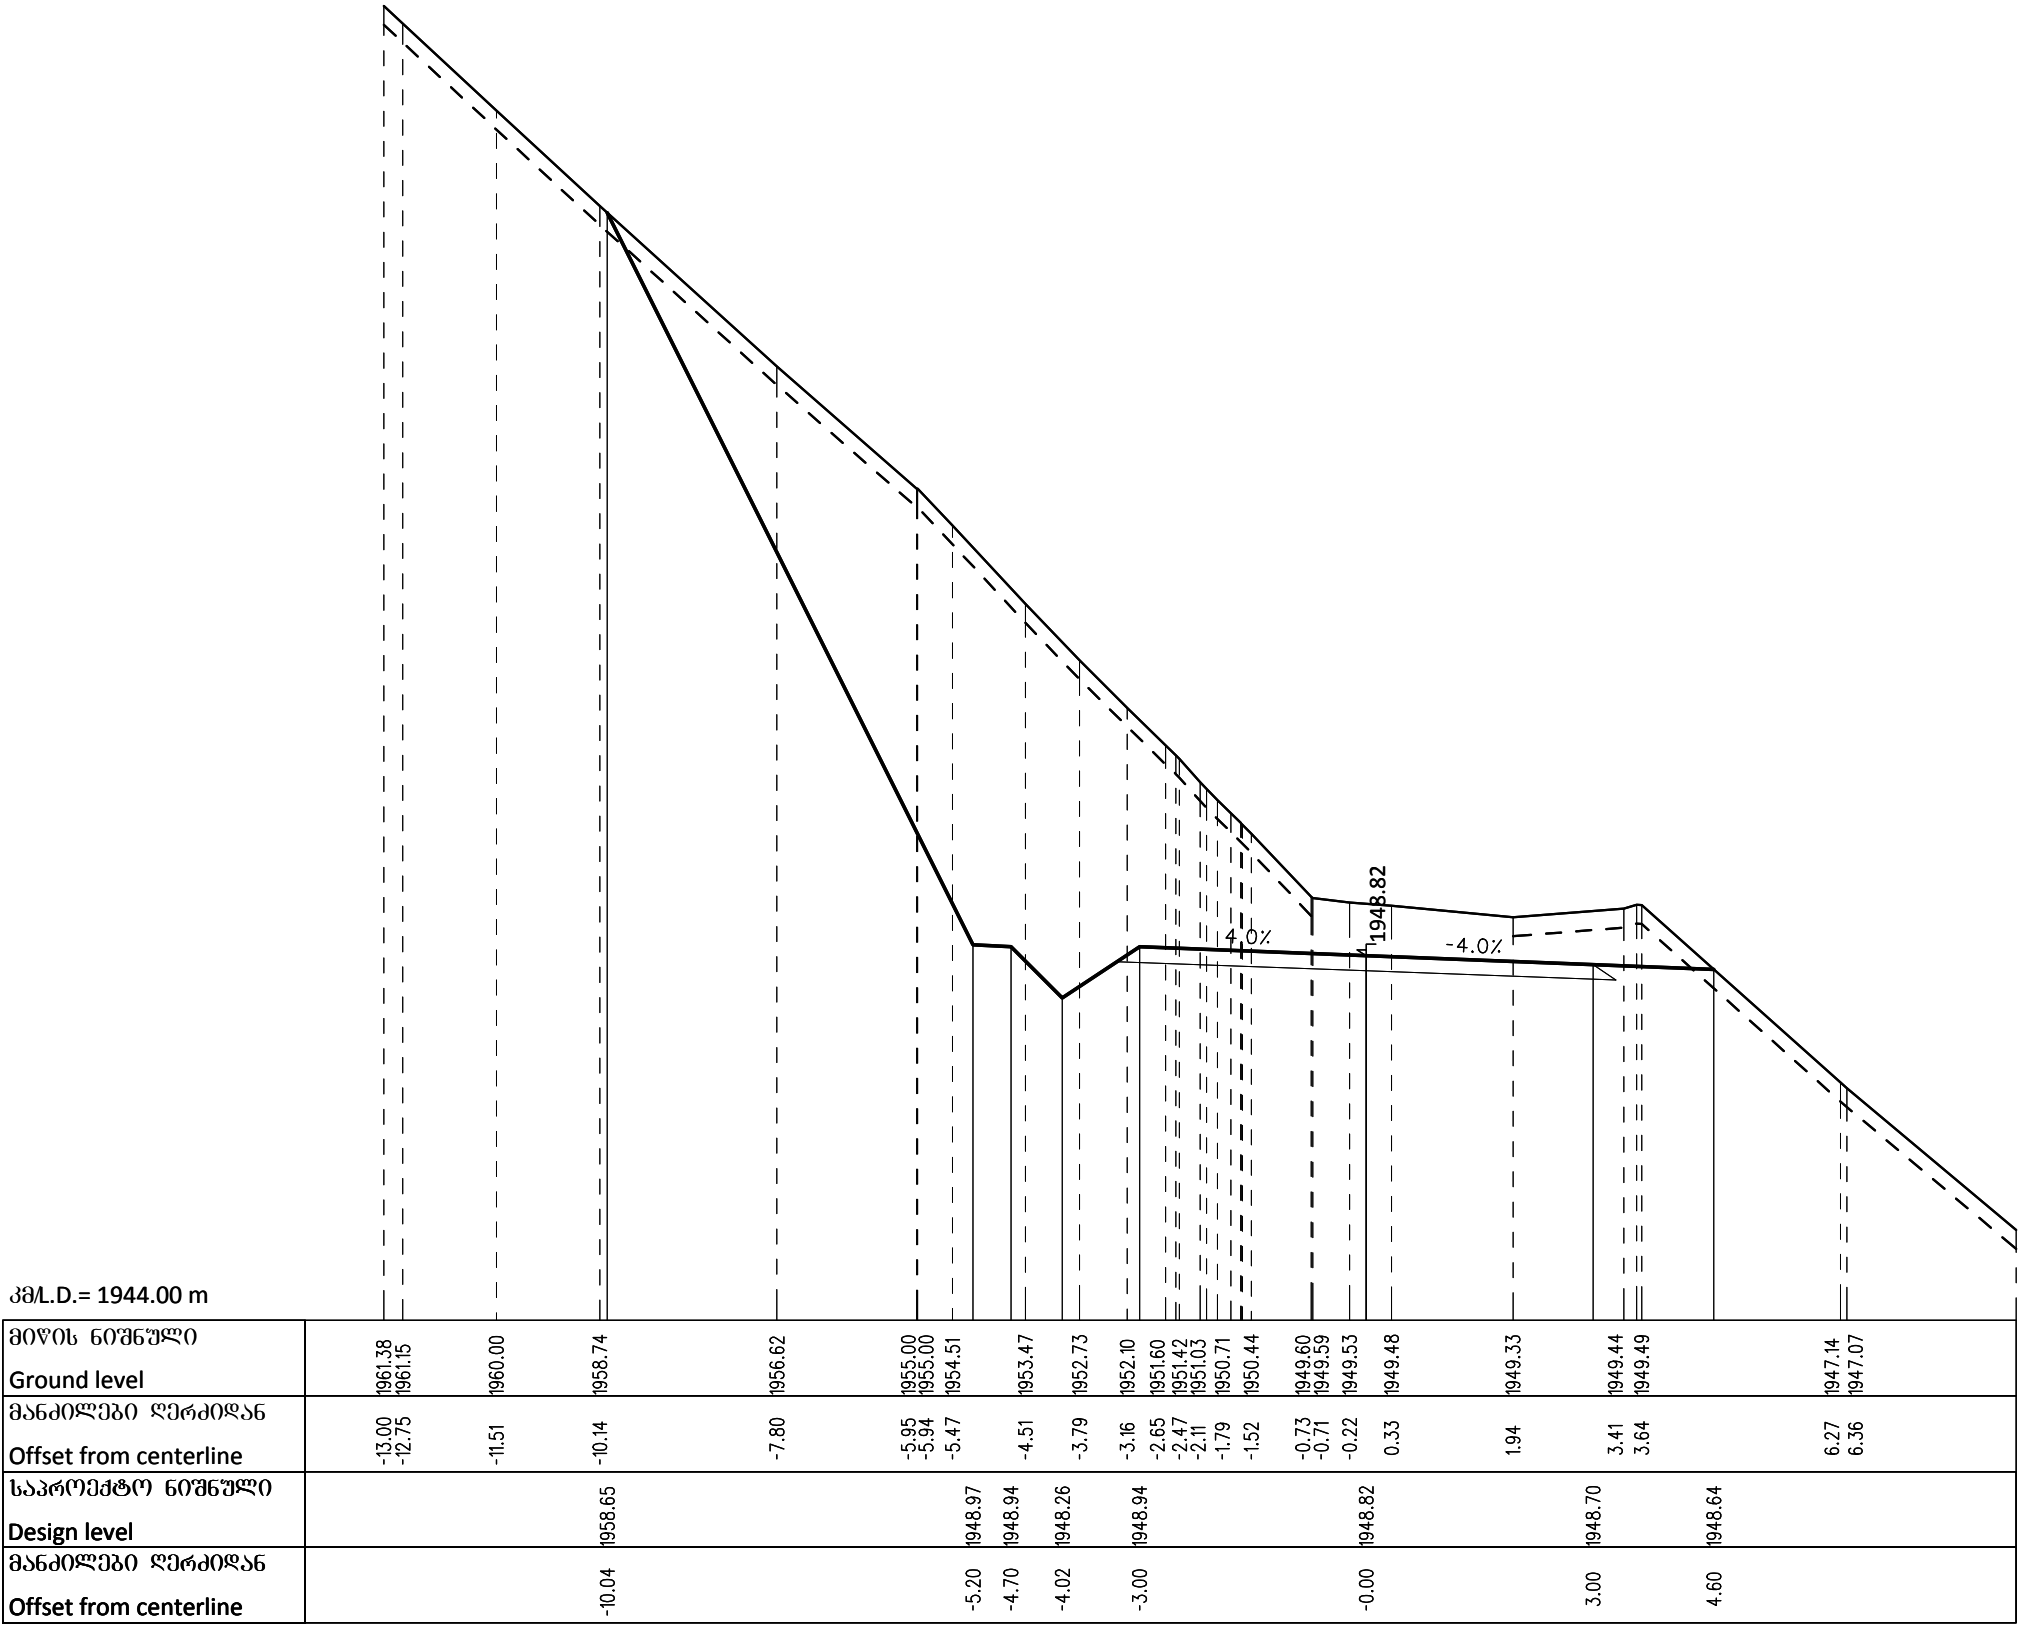

Client: Ministry of Regional Development and Infrastructure of Georgia Road department of Georgia	Structure: KARKUCHA - JUTA Title: ROAD CROSS SECTIONS km4+706.29		ღამკვეთი:საქართველოს რეგიონული განვითარებისა და ინფრასტრუქტურის სამინისტროს საავტომობილო გზების დეპარტამენტი	ობიექტი: კარკუჩა-ჯუთა სათაური: განივი პროფილი კმ4+706.29
Project: Procurement of Design Service for Roads Design and Reconstruction Works towards Sno-Juta-Roshka-Shatili-Omal-Khadori gorge- Batsara - Akhmeta direction, Crossing the Territories of Telavi, Akhmeta, Dusheti and Kazbegi Municipalities	Design level: Detailed design	Date: July 2017.	პროექტი:თელავის, ახმეტის, ღუშეთის და ყაზბეგის მუნიციპალიტეტების ტერიტორიებზეგამავალი ს6ო-ჯუთა-როშკა-შატილი-ომალ-ხადორის ხეობა- ბაწარა -ახმეტის მიმართულებით საავტომობილო გზების გშენებლობა- რეკონსტრუქციის სამუშაოებისთვის საპროექტო მომსახურების გაწევა	პროექტის ტიპი:ფეხალური პროექტი თარიღი:ივლისი 2017.
	Original drawing size: A3(297x420)	Scale: 1:100		ორბიძალი ნახაზის ზომა:A3(297x420) მასშტაბი: 1:100
	Code drawing: CS 139			ნახაზის კოდი: CS 139


4+720.00

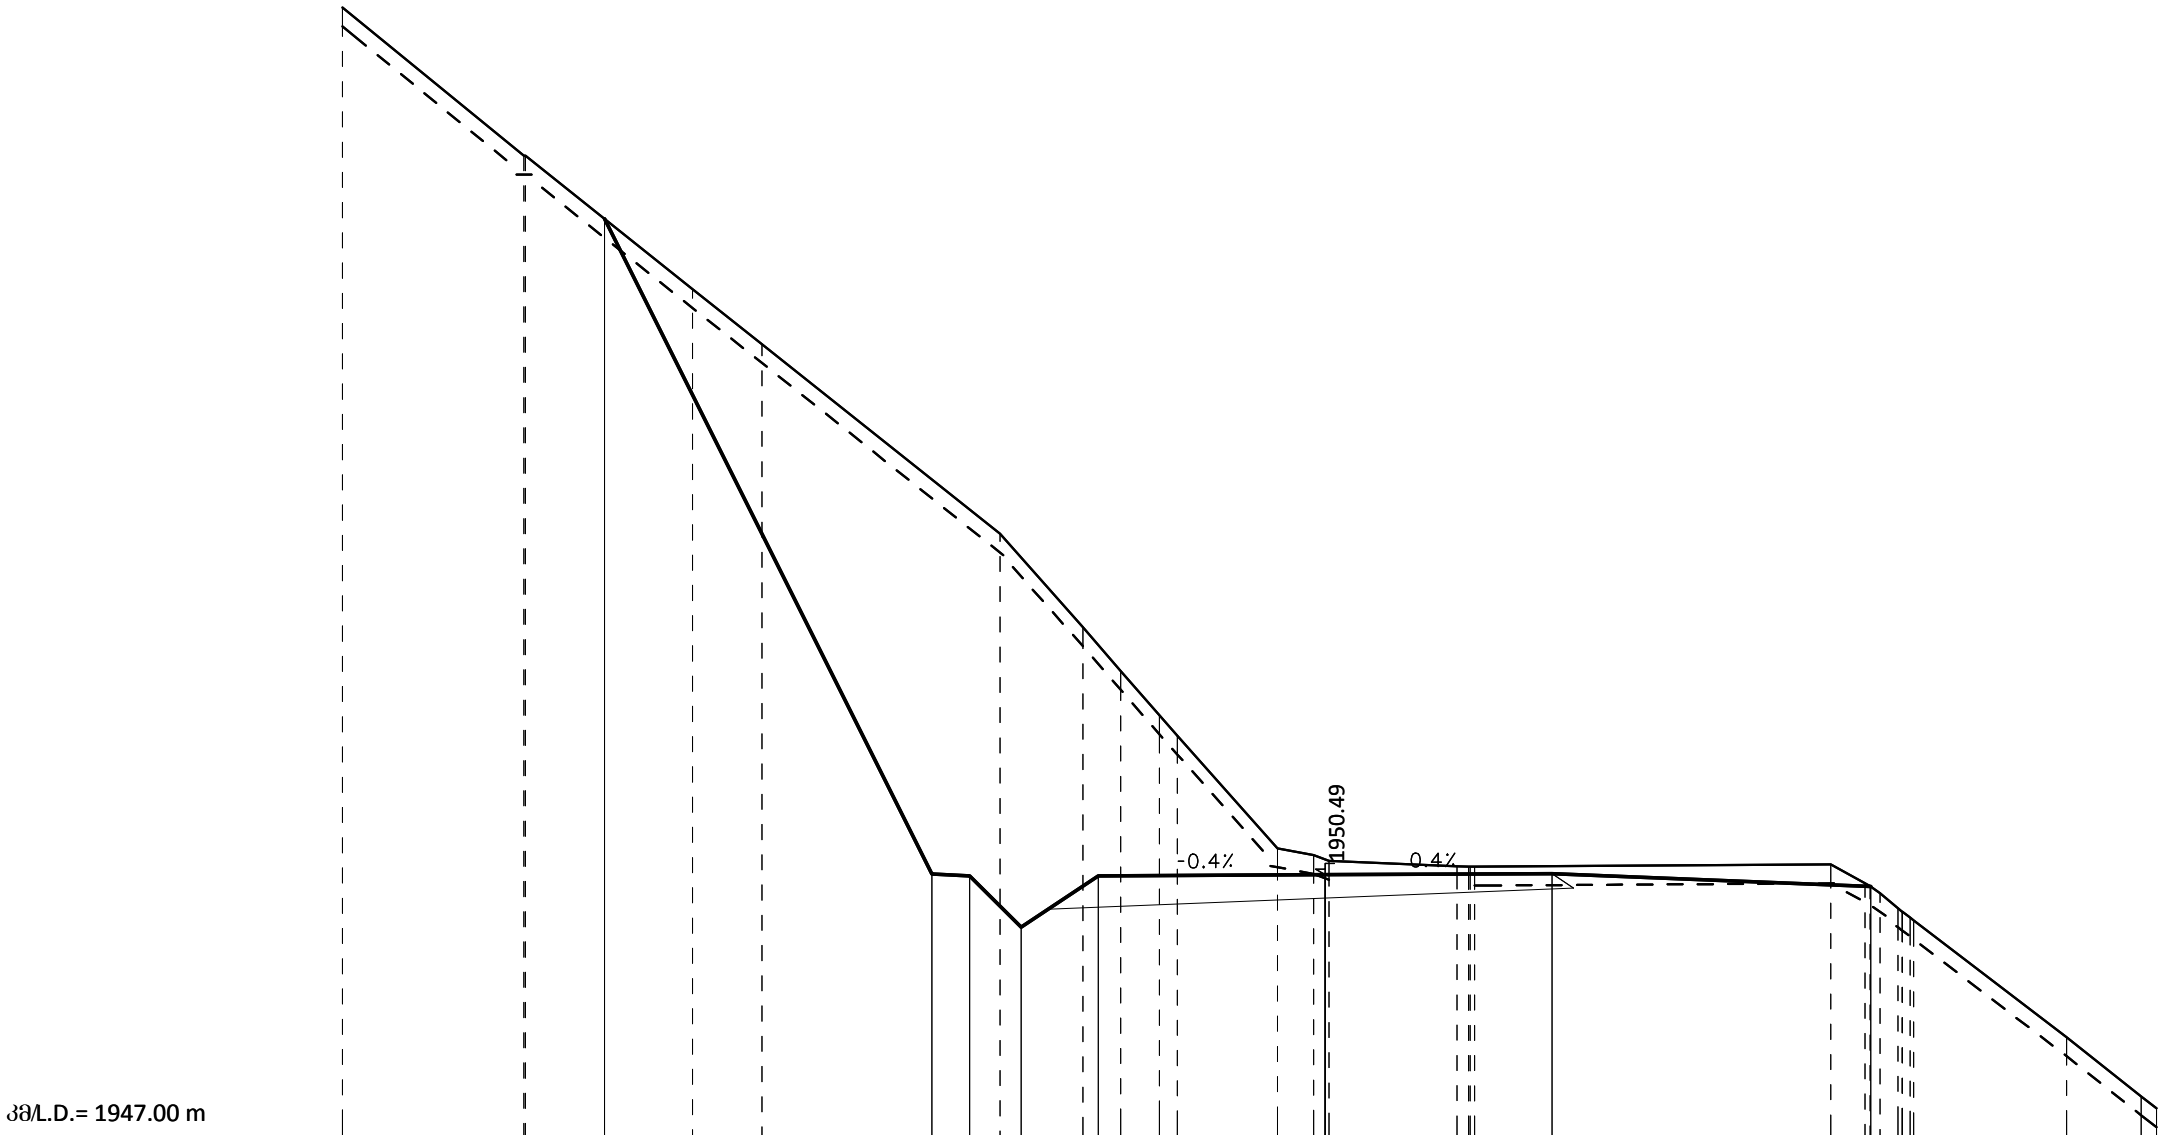

კმ/L.D.= 1947.00 m


მიწის ნიშნული	1961.96	1960.00	1958.23	1957.51	1955.00	1953.76	1953.19	1952.60	1952.33	1950.84	1950.75	1950.67	1950.60	1950.60	1950.63	1950.38	1950.25	1949.92	1949.88	1948.34	1947.56	1947.40
Ground level	1961.96	1960.00	1958.23	1957.51	1955.00	1953.76	1953.19	1952.60	1952.33	1950.84	1950.75	1950.67	1950.60	1950.60	1950.63	1950.38	1950.25	1949.92	1949.88	1948.34	1947.56	1947.40
მანძილები ღერძიდან	-13.00	-10.60	-8.37	-7.45	-4.30	-3.21	-2.71	-2.19	-1.95	-0.63	-0.15	0.05	1.74	1.98	6.69	7.14	7.34	7.74	7.79	9.81	10.80	11.00
Offset from centerline	-13.00	-10.60	-8.37	-7.45	-4.30	-3.21	-2.71	-2.19	-1.95	-0.63	-0.15	0.05	1.74	1.98	6.69	7.14	7.34	7.74	7.79	9.81	10.80	11.00
საპროექტო ნიშნული	1959.16	1950.50	1950.48	1949.80	1950.48	1950.49	1950.49	1950.49	1950.49	1950.49	1950.49	1950.49	1950.49	1950.49	1950.49	1950.49	1950.49	1950.49	1950.49	1950.49	1950.49	1950.49
Design level	1959.16	1950.50	1950.48	1949.80	1950.48	1950.49	1950.49	1950.49	1950.49	1950.49	1950.49	1950.49	1950.49	1950.49	1950.49	1950.49	1950.49	1950.49	1950.49	1950.49	1950.49	1950.49
მანძილები ღერძიდან	-9.53	-5.20	-4.70	-4.02	-3.00	0.00	3.00	7.22														
Offset from centerline	-9.53	-5.20	-4.70	-4.02	-3.00	0.00	3.00	7.22														

Client: Ministry of Regional Development and Infrastructure of Georgia Road department of Georgia	Structure: KARKUCHA - JUTA Title: ROAD CROSS SECTIONS km4+720	დამკვეთი:საქართველოს რეგიონული განვითარებისა და ინფრასტრუქტურის სამინისტროს საავტომობილო გზების დეპარტამენტი	ობიექტი: კარკუჩა-ჯუტა სათაური: განივი პროფილი კმ4+720
Project: Procurement of Design Service for Roads Design and Reconstruction Works towards Sno-Juta-Roshka-Shatili-Omal-Khadori gorge-Batsara - Akhmeta direction, Crossing the Territories of Telavi, Akhmeta, Dusheti and Kazbegi Municipalities	Design level: Detailed design Original drawing size: A3(297x420) Code drawing: CS 140	Date: July 2017. Scale: 1:100	პროექტი:თელავის, ახმეტის, ღუშეთის და ყაზბეგის მუნიციპალიტეტების ტერიტორიებზეგამავალი ს6ო-ჯუტა-როშკა-შატილი-ომალ-ხადორის ხეობა-ბაწარა -ახმეტის მიმართულებით საავტომობილო გზების გვეგეგმვა-რეკონსტრუქციის სამუშაოებისთვის საჭირო საპროექტო მომსახურების გაწევა
			პროექტის ტიპი:ფუნდამენტური პროექტი ორბიგნალი ნახაზის ზომა: A3(297x420) ნახაზის კოდი: CS 140
			თარიღი:ივლისი 2017. მასშტაბი: 1:100

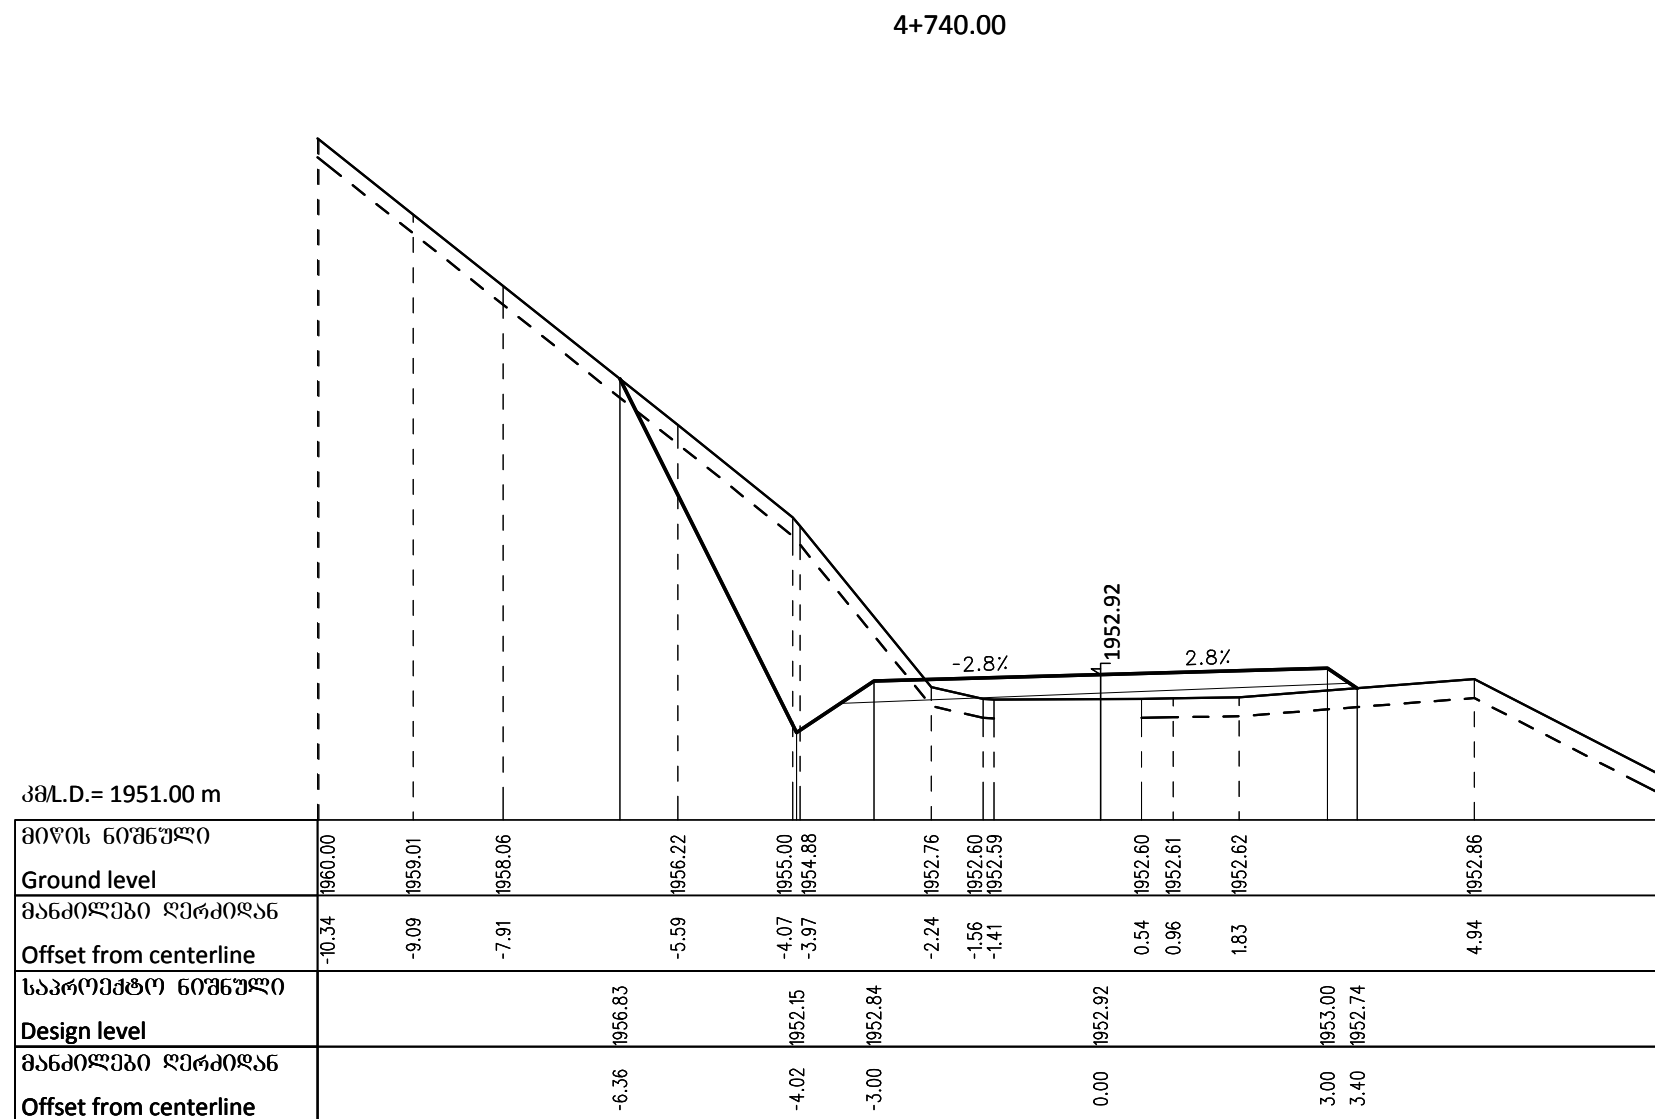


Client: Ministry of Regional Development and Infrastructure of Georgia Road department of Georgia	Structure: KARKUCHA - JUTA		ღამკვეთი:საქართველოს რეგიონული განვითარებისა და ინფრასტრუქტურის სამინისტროს საავტომობილო გზების დეპარტამენტი	ოგნიშტი: კარკუჩა-ჯუთა
	Title: ROAD CROSS SECTIONS	km4+740		ხათაში: ბანიბო პროვინია 384+740
Project: Procurement of Design Service for Roads Design and Reconstruction Works towards Sno-Juta-Roshka-Shatili-Omallo-Khadori gorge-Batsara - Akhmeta direction, Crossing the Territories of Telavi, Akhmeta, Dusheti and Kazbegi Municipalities	Design level: Detailed design	Date: July 2017.	პროექტი:თელავის, ახმეტის, ღუშეთის და ყაზბეგის მუნიციპალიტეტების ტერიტორიებზეგამავალი სნო-ჯუთა-როშკა-შატლი-ომალო-ხადორის ხეობა-ბატარა -ახმეტის მიმართულაკმობილ გზების მოწოდება-რეკონსტრუქციის სამუშაოებისთვის საჭირო საპროექტო მომსახურების გაწევა	პროექტის თემატიკაში პროექტი თარიღი:ივლისი 2017.
	Original drawing size: A3(297x420)	Scale: 1:100		ორბინალი ნახაზის ზომა:A3(297x420) შასტაბი: 1:100
	Code drawing: CS 141			ნახაზის კოდი: CS 141

4+753.91

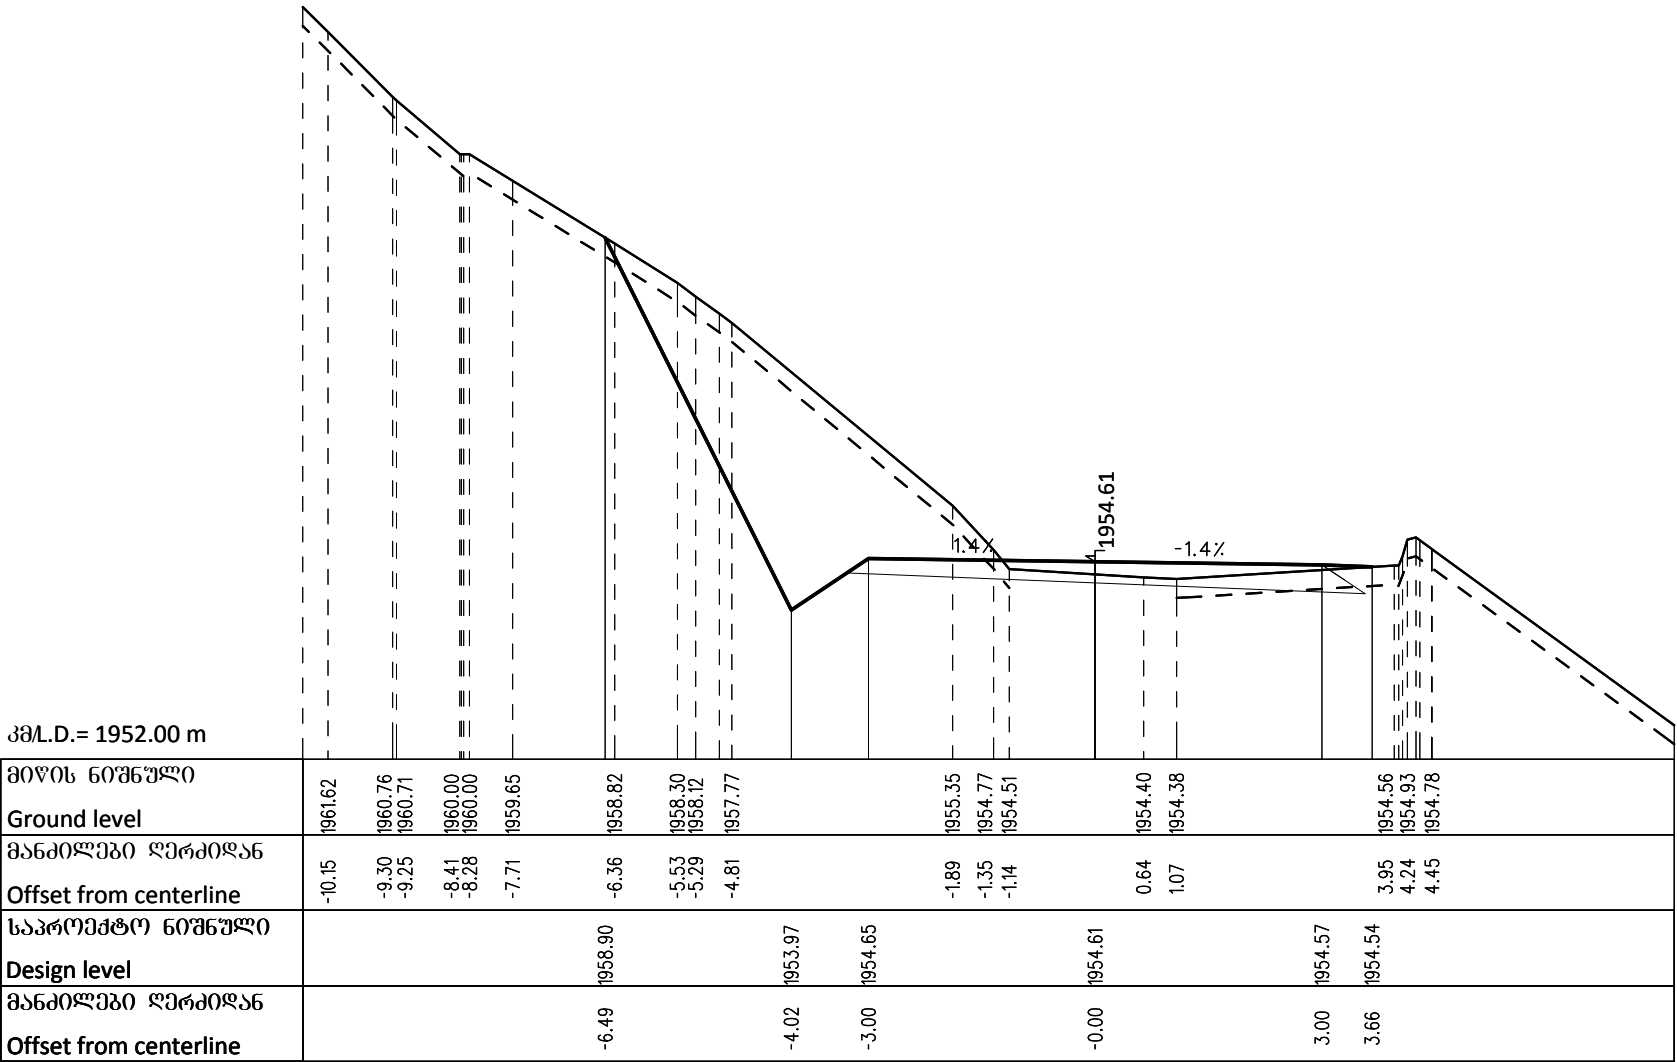


Client: Ministry of Regional Development and Infrastructure of Georgia Road department of Georgia	Structure: KARKUCHA - JUTA Title: ROAD CROSS SECTIONS km4+753.91		ღამკვეთი:საქართველოს რეგიონული განვითარებისა და ინფრასტრუქტურის სამინისტროს საავტომობილო გზების დეპარტამენტი	ობიექტი: კარკუჩა-ჯუტა სათაური: განივი პროფილი კმ4+753.91	
Project: Procurement of Design Service for Roads Design and Reconstruction Works towards Sno-Juta-Roshka-Shatili-Omal-Khadori gorge-Batsara - Akhmeta direction, Crossing the Territories of Telavi, Akhmeta, Dusheti and Kazbegi Municipalities	Design level: Detailed design	Date: July 2017.	პროექტი:თელავის, ახმეტის, ღუშეთის და ყაზბეგის მუნიციპალიტეტების ტერიტორიებზეგამავალი ს60-ჯუტა-როშკა-შატილი-ომალ-ხადორის ხეობა-ბაწარა -ახმეტის მიმართულებით საავტომობილო გზების გვერდოვანი-რეკონსტრუქციის სამუშაოებისთვის საპროექტო მომსახურების გაწევა	პროექტის ტიპი:ფეხალური პროექტი	თარიღი:ივლისი 2017.
	Original drawing size: A3(297x420)	Scale: 1:100		ორბიძალი ნახაზის ზომა: A3(297x420)	მასშტაბი: 1:100
	Code drawing: CS 142			ნახაზის კოდი: CS 142	

4+760.00

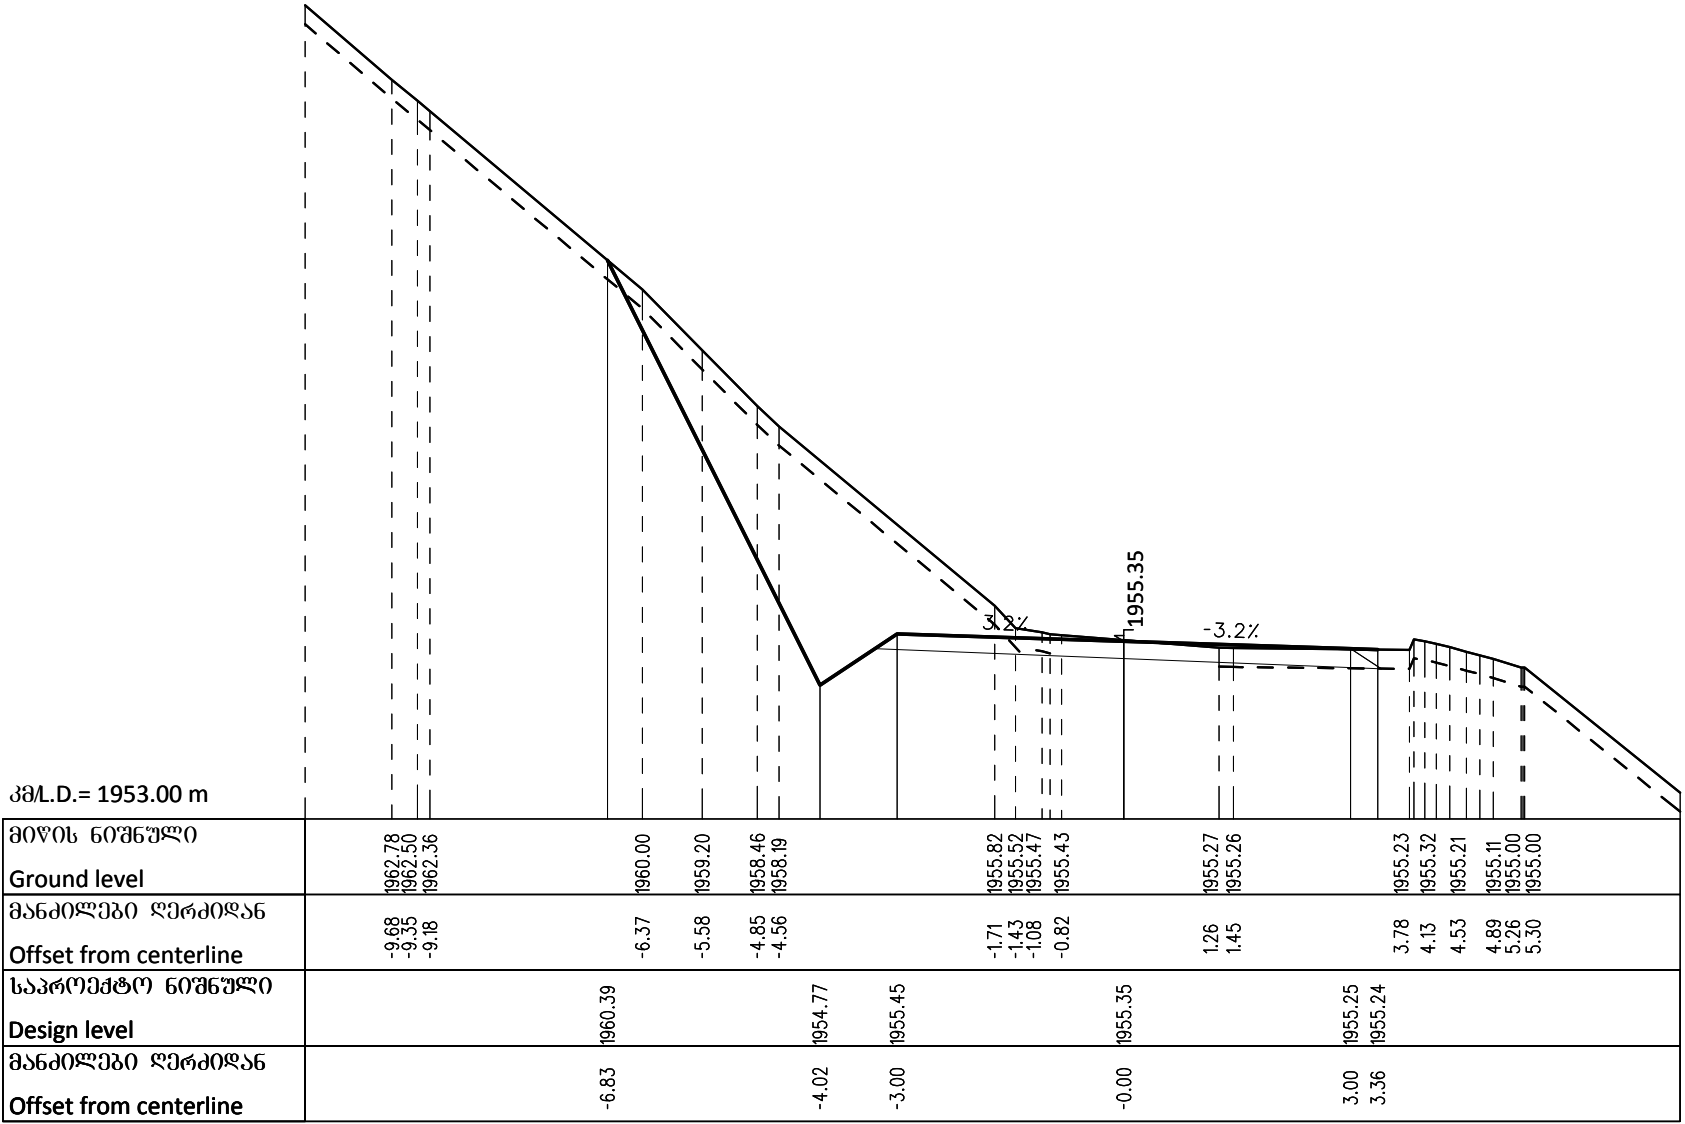


Client: Ministry of Regional Development and Infrastructure of Georgia Road department of Georgia	Structure: KARKUCHA - JUTA Title: ROAD CROSS SECTIONS km4+760	ღამკვეთი:საქართველოს რეგიონული განვითარებისა და ინფრასტრუქტურის სამინისტროს საავტომობილო გზების დეპარტამენტი	ობიექტი: კარკუჩა-ჯუტა სათაური: განივი პროფილი კმ4+760
Project: Procurement of Design Service for Roads Design and Reconstruction Works towards Sno-Juta-Roshka-Shatili-Omallo-Khadori gorge- Batsara - Akhmeta direction, Crossing the Territories of Telavi, Akhmeta, Dusheti and Kazbegi Municipalities	Design level: Detailed design Original drawing size: A3(297x420) Code drawing: CS 143	Date: July 2017. Scale: 1:100	პროექტის ტიპი:ფუნდამენტური პროექტი თარიღი:ივლისი 2017. ფასშტაბი: 1:100
		პროექტი:თელავის, ახმეტის, ღუშეთის და ყაზბეგის მუნიციპალიტეტების ტერიტორიებზეგამავალი ს60-ჯუტა-როშკა-შატილი-ომალო-ხადორის ხეობა- ბაწარა -ახმეტის მიმართულებით საავტომობილო გზების გეგმავლობა- რეკონსტრუქციის სამუშაოებისთვის საპროექტო მომსახურების გაწევა	ნახაზის კოდი: CS 143

4+780.00

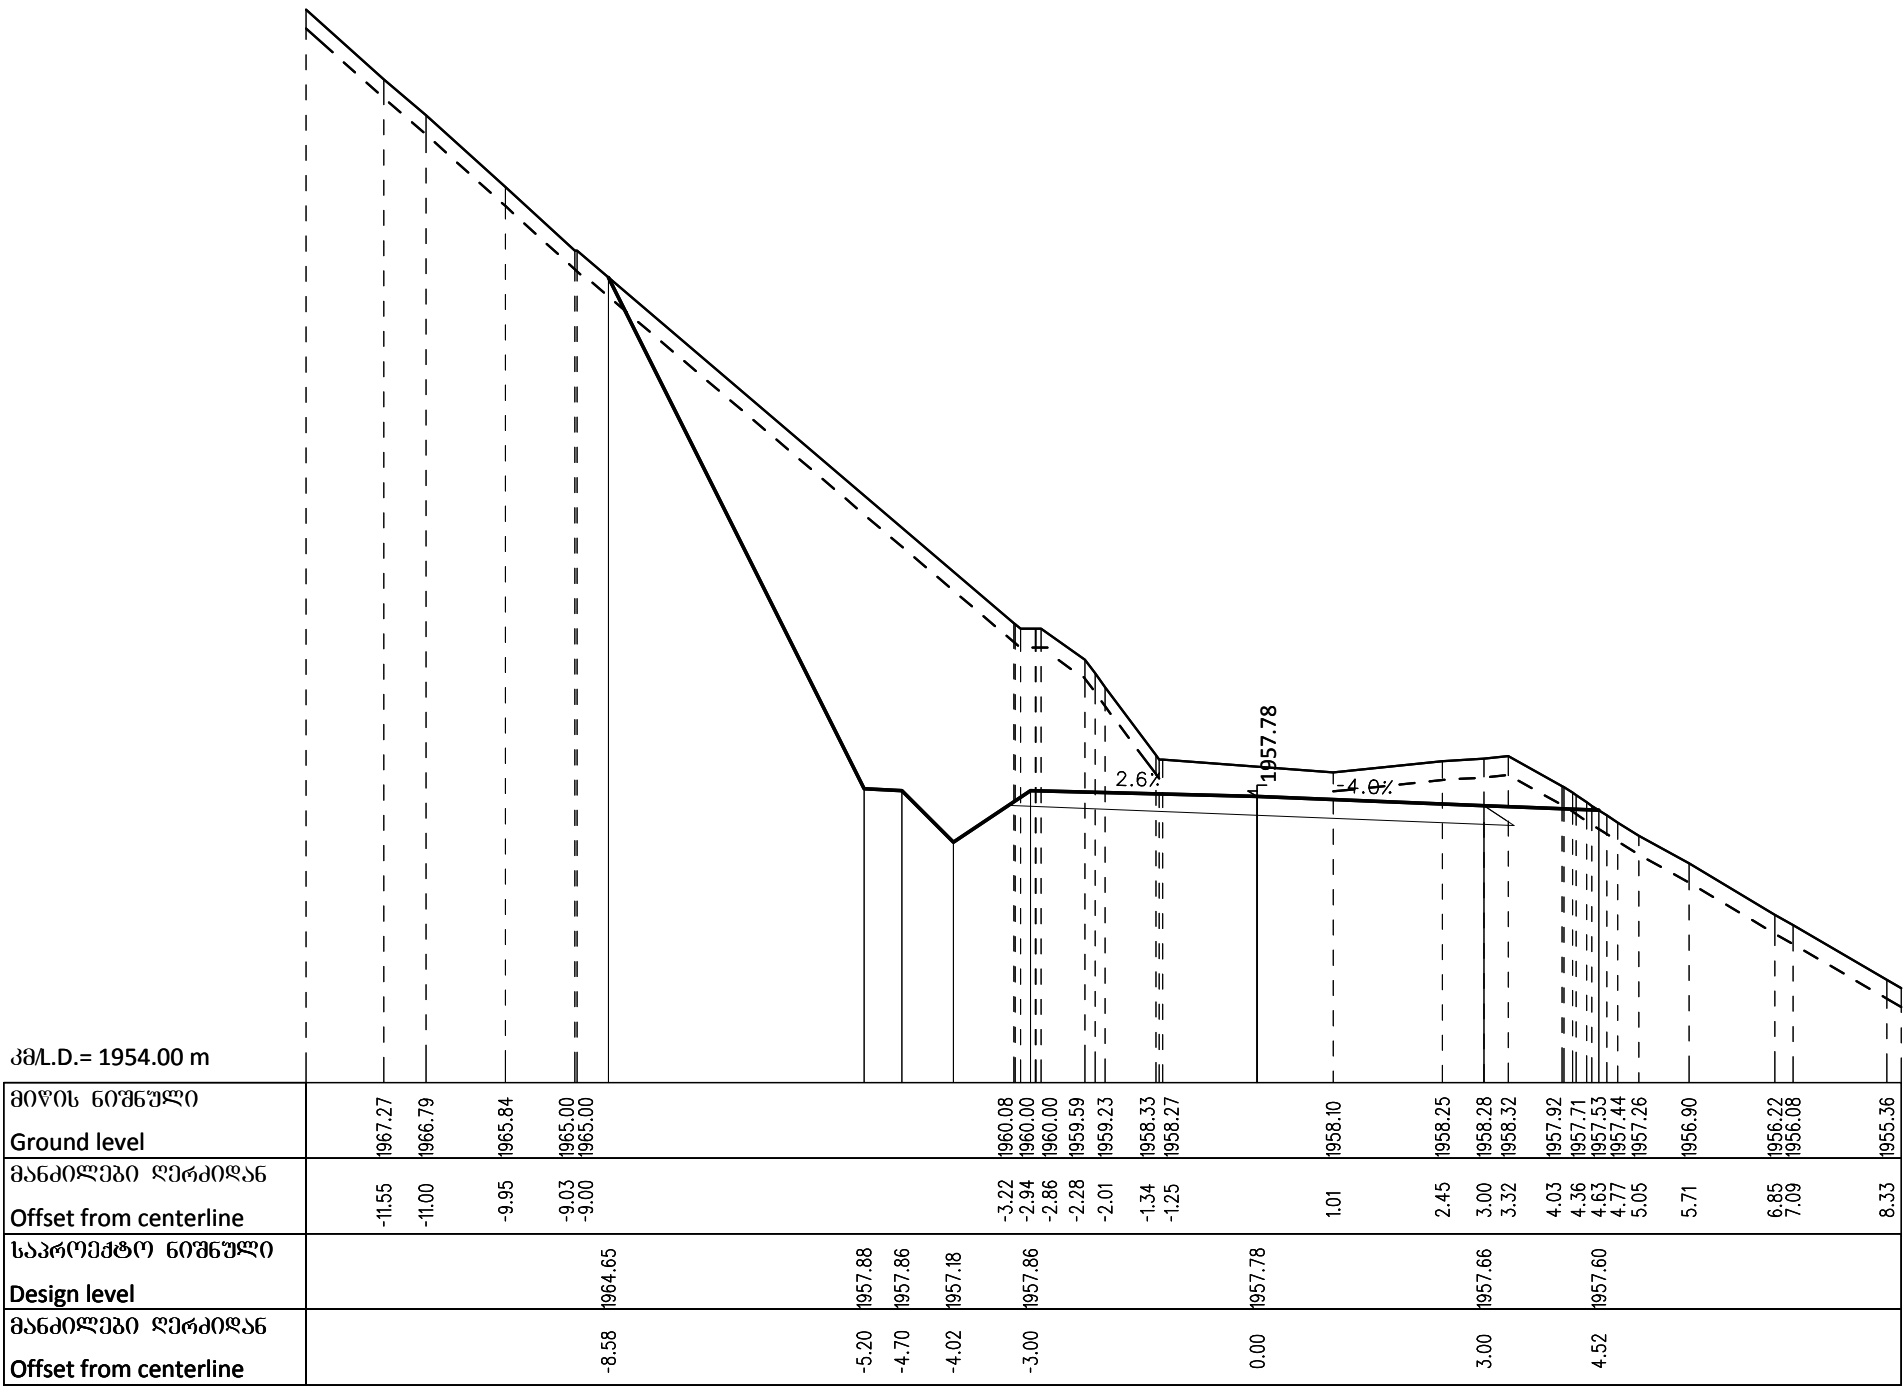


Client: Ministry of Regional Development and Infrastructure of Georgia Road department of Georgia	Structure: KARKUCHA - JUTA Title: ROAD CROSS SECTIONS km4+780	ღამკვეთი:საპარტეზელოს რეპრონუშვი ბანკითარებისა და ინფრასტრუქტურის სამინისტროს საავტომობილო გზების დეპარტამენტი	ობიექტი: კარკუჩა-ჯუტა სათაური: ბანკი პროექტი კმ4+780
Project: Procurement of Design Service for Roads Design and Reconstruction Works towards Sno-Juta-Roshka-Shatili-Omal-Khadori gorge- Batsara - Akhmeta direction, Crossing the Territories of Telavi, Akhmeta, Dusheti and Kazbegi Municipalities	Design level: Detailed design Original drawing size: A3(297x420) Code drawing: CS 144	Date: July 2017. Scale: 1:100	პროექტის ტიპი:ფინანსური პროექტი თარიღი:ივლისი 2017. ორბიგალი ნახაზის ზომა: A3(297x420) მასშტაბი: 1:100 ნახაზის კოდი: CS 144

4+788.28

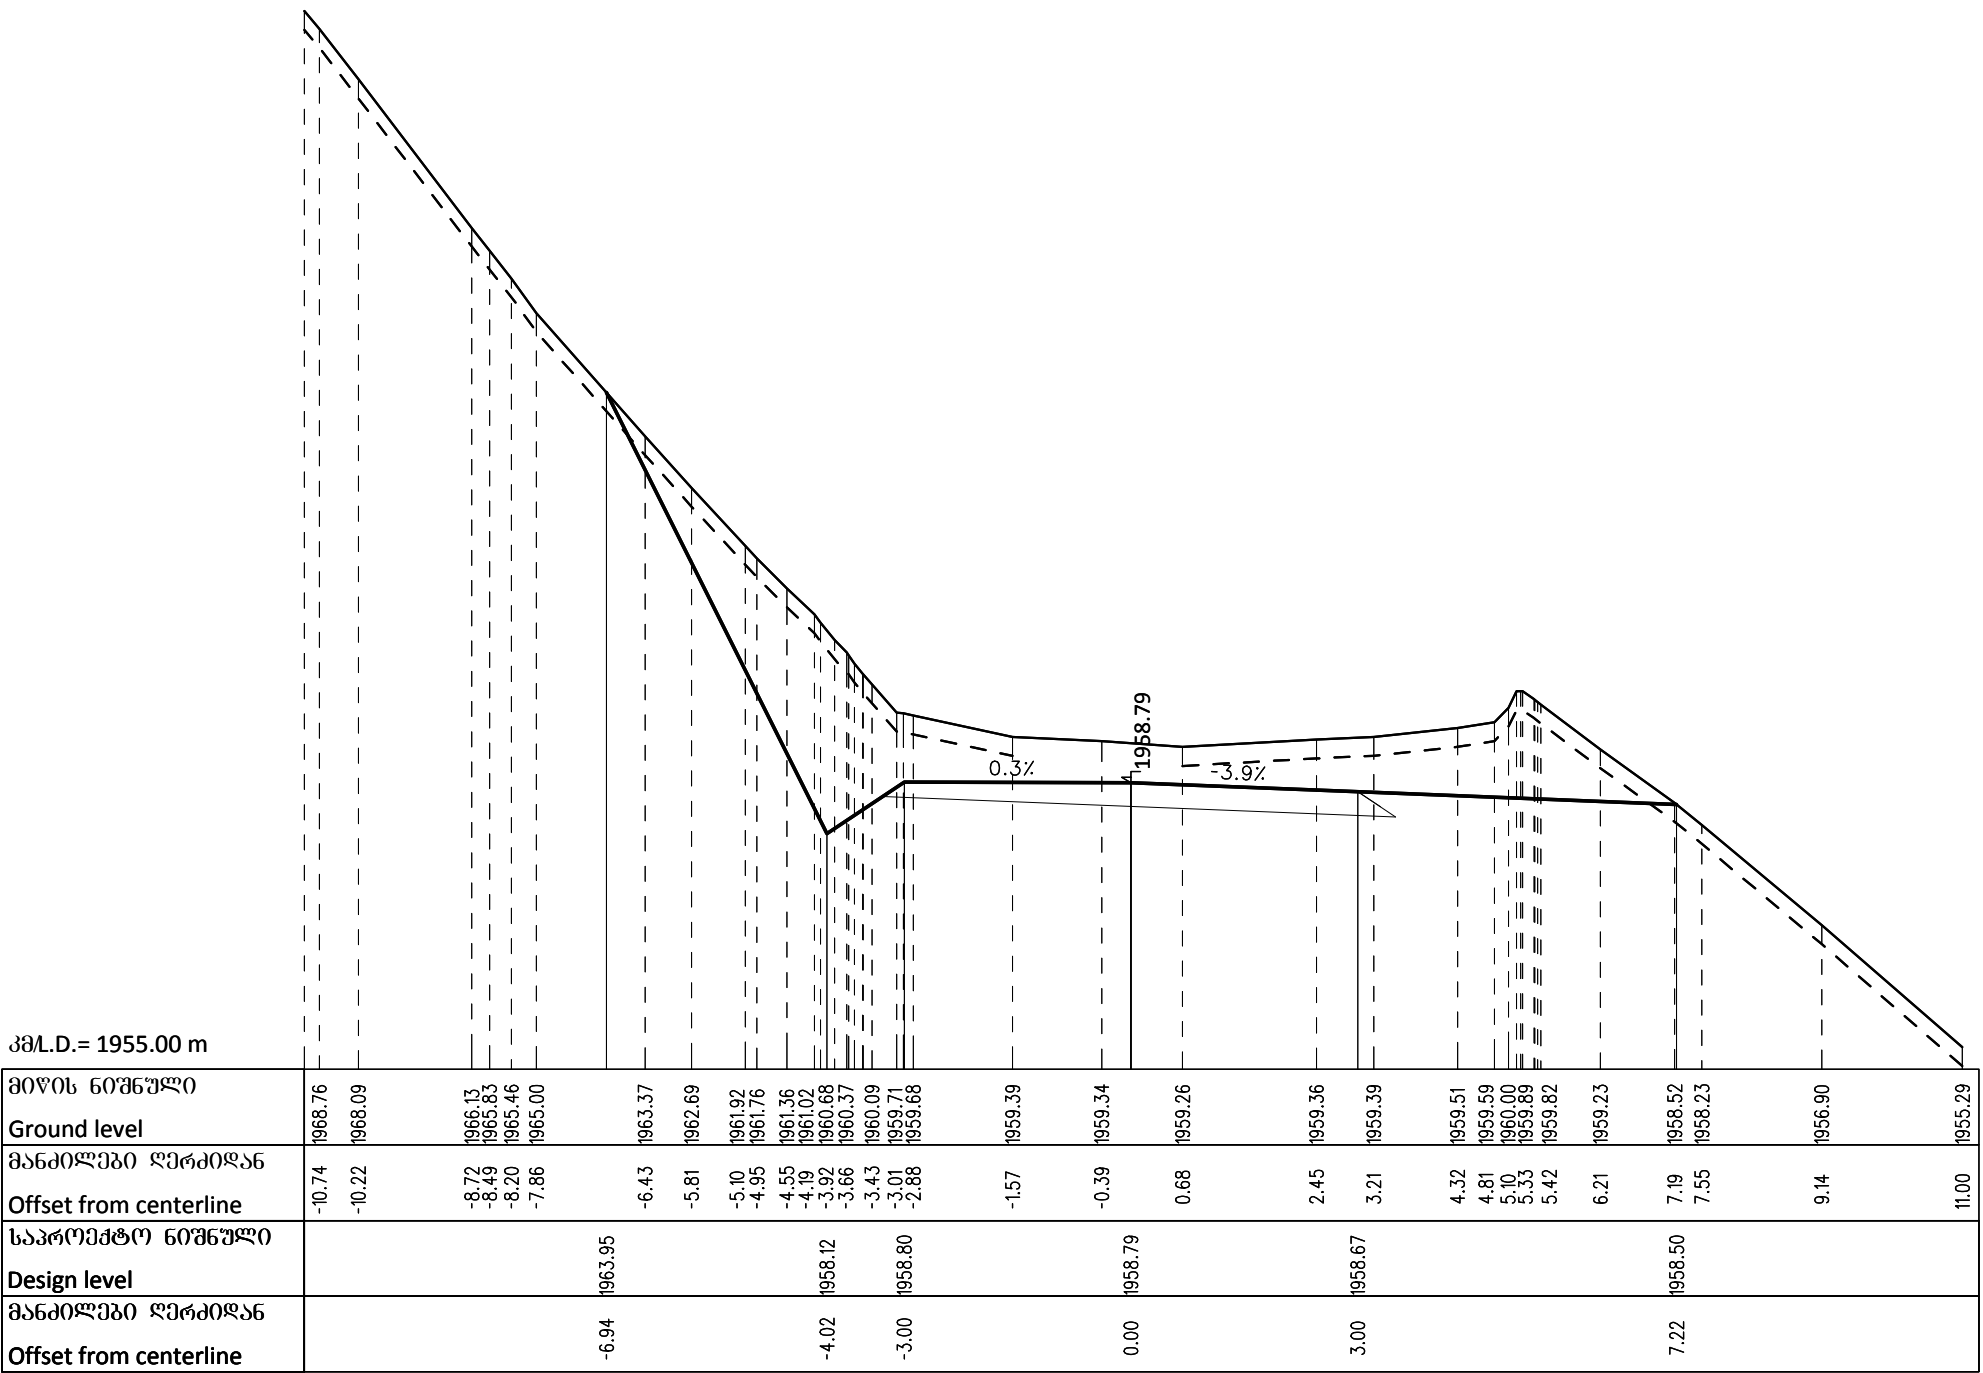

Client: Ministry of Regional Development and Infrastructure of Georgia Road department of Georgia	Structure: KARKUCHA - JUTA Title: ROAD CROSS SECTIONS km4+788.28		ღამკვეთი:საქართველოს რეგიონული განვითარებისა და ინფრასტრუქტურის სამინისტროს საავტომობილო გზების დეპარტამენტი	ობიექტი: კარკუჩა-ჯუტა სათაური: განივი პროფილი კმ4+788.28	
Project: Procurement of Design Service for Roads Design and Reconstruction Works towards Sno-Juta-Roshka-Shatili-Omal-Khadori gorge-Batsara - Akhmeta direction, Crossing the Territories of Telavi, Akhmeta, Dusheti and Kazbegi Municipalities	Design level: Detailed design	Date: July 2017.	პროექტი:თელავის, ახმეტის, ღუშეთის და ყაზბეგის მუნიციპალიტეტების ტერიტორიებზეგამაკალი ს60-ჯუტა-როშკა-შატილი-ომალ-ხადორის ხეობა-ბაწარა -ახმეტის მიმართულებით საავტომობილო გზების გვერდულოგა-რეკონსტრუქციის სამუშაოებისთვის საჭირო საპროექტო მომსახურების გაწევა	პროექტის ტიპი:ფუნდამენტური პროექტი	თარიღი:ივლისი 2017.
	Original drawing size: A3(297x420)	Scale: 1:100		ორბიგნალი ნახაზის ზომა: A3(297x420)	მასშტაბი: 1:100
	Code drawing: CS 145			ნახაზის კოდი: CS 145	

4+800.00

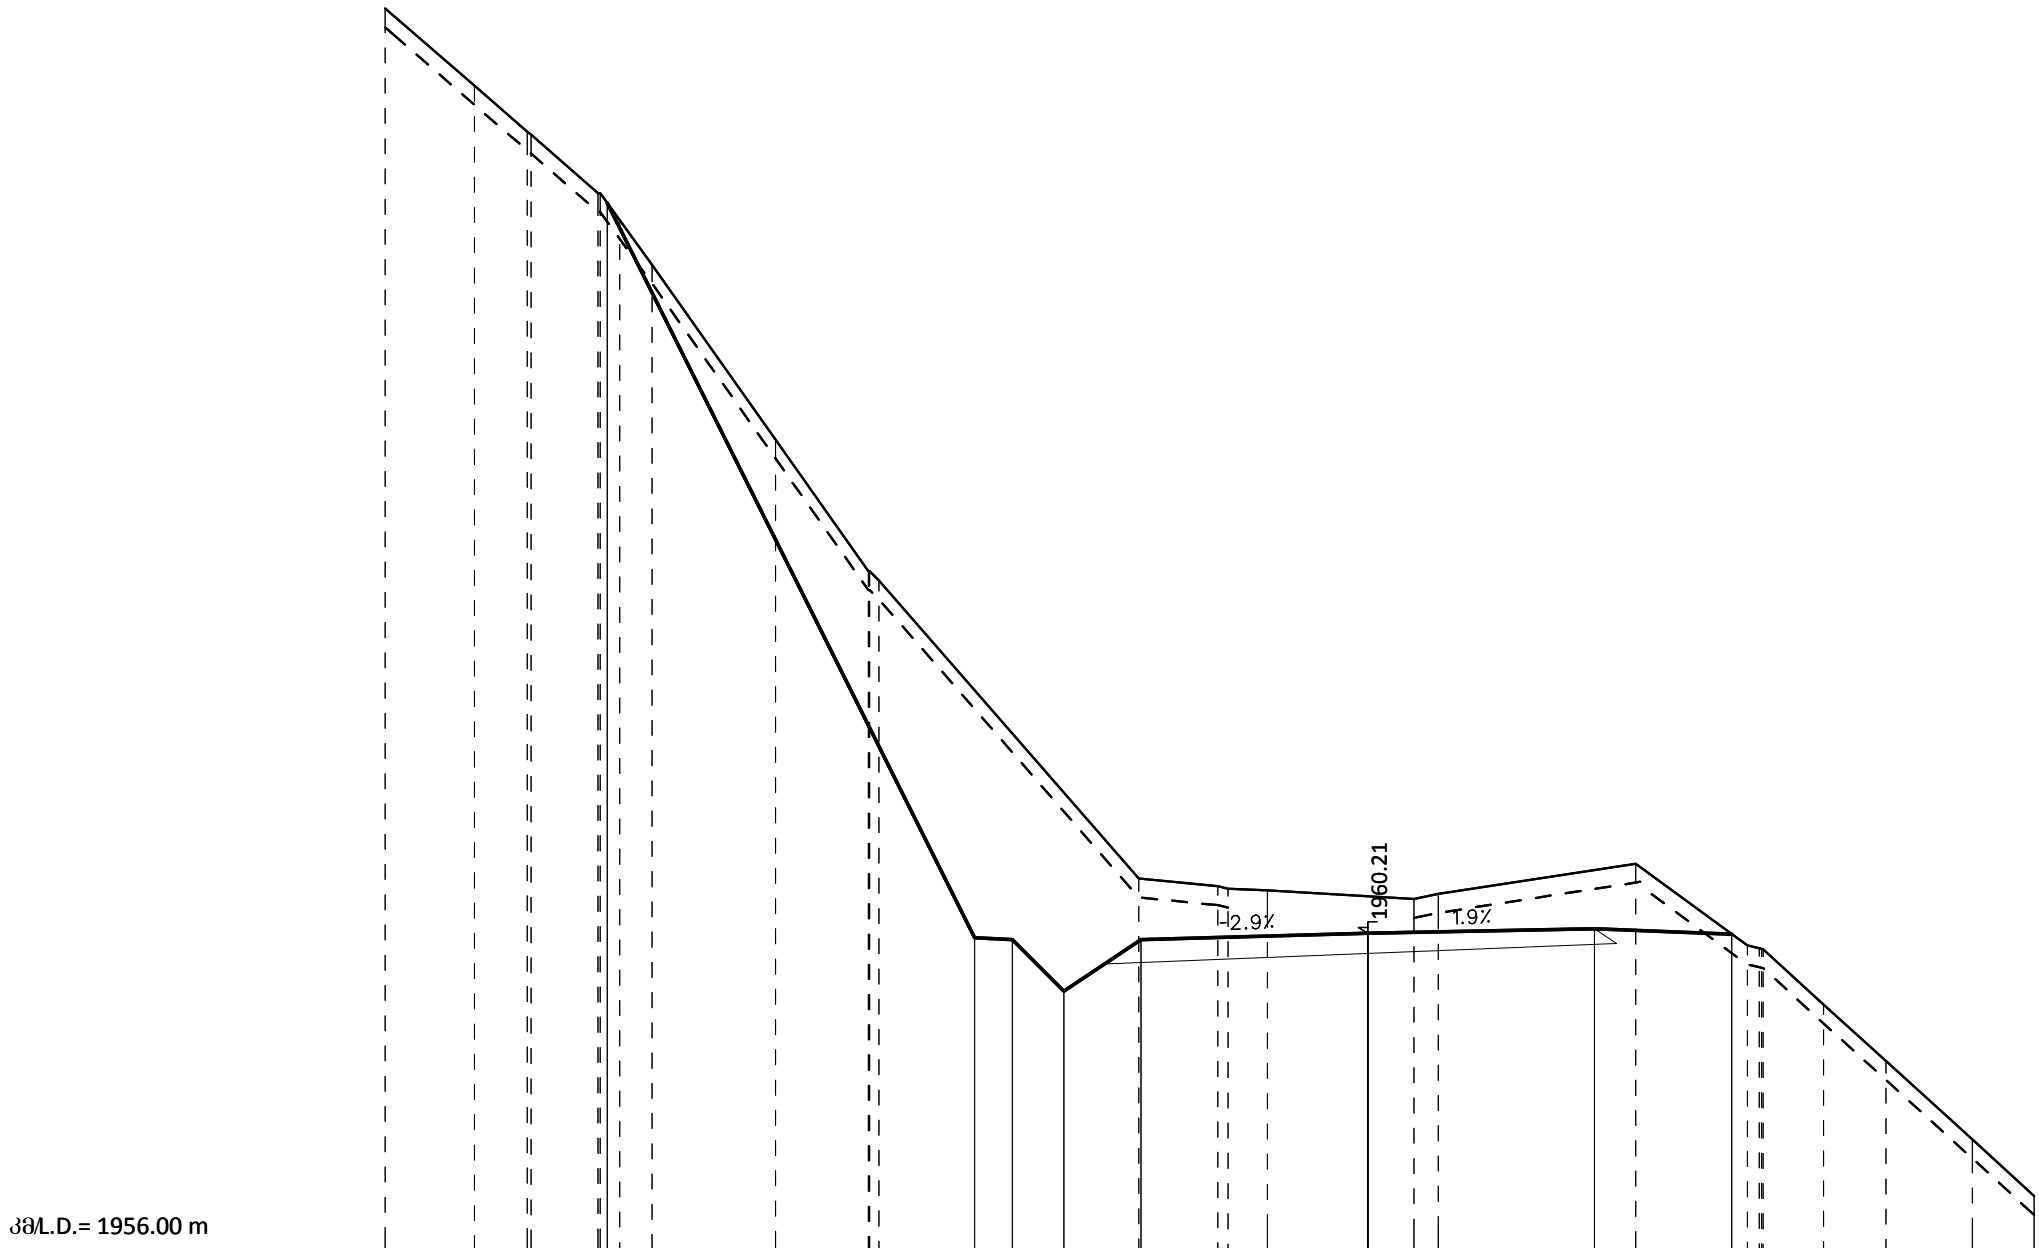


კმL.D.= 1956.00 m

მიწის ნიშნული	1972.44	1971.42	1970.81	1970.77	1970.00	1969.64	1969.05	1966.74	1965.00	1964.88	1960.93	1960.83	1960.80	1960.78	1960.66	1960.73	1961.13	1960.05	1960.00	1959.27	1958.52	1957.48
Ground level	1972.44	1971.42	1970.81	1970.77	1970.00	1969.64	1969.05	1966.74	1965.00	1964.88	1960.93	1960.83	1960.80	1960.78	1960.66	1960.73	1961.13	1960.05	1960.00	1959.27	1958.52	1957.48
მანძილები ღერძიდან	-13.00	-11.82	-11.12	-11.07	-10.19	-9.90	-9.47	-7.83	-6.61	-6.47	-3.03	-1.99	-1.85	-1.33	0.61	0.93	3.54	5.02	5.23	6.03	6.85	8.00
Offset from centerline	-13.00	-11.82	-11.12	-11.07	-10.19	-9.90	-9.47	-7.83	-6.61	-6.47	-3.03	-1.99	-1.85	-1.33	0.61	0.93	3.54	5.02	5.23	6.03	6.85	8.00
საპროექტო ნიშნული					1969.87						1960.15	1960.13	1959.45	1960.13		1960.21		1960.27		1960.20		
Design level					1969.87						1960.15	1960.13	1959.45	1960.13		1960.21		1960.27		1960.20		
მანძილები ღერძიდან					-10.06						-5.20	-4.70	-4.02	-3.00		0.00		3.00		4.82		
Offset from centerline					-10.06						-5.20	-4.70	-4.02	-3.00		0.00		3.00		4.82		


Client: Ministry of Regional Development and Infrastructure of Georgia Road department of Georgia	Structure: KARKUCHA - JUTA Title: ROAD CROSS SECTIONS km4+800		ღამკვეთი:საქართველოს რეგიონული განვითარებისა და ინფრასტრუქტურის სამინისტროს საავტომობილო გზების დეპარტამენტი	ობიექტი: კარკუჩა-ჯუტა სათაური: განივი პროფილი კმ4+800	
Project: Procurement of Design Service for Roads Design and Reconstruction Works towards Sno-Juta-Roshka-Shatili-Omal-Khadori gorge-Batsara - Akhmeta direction, Crossing the Territories of Telavi, Akhmeta, Dusheti and Kazbegi Municipalities	Design level: Detailed design	Date: July 2017.	პროექტი:თელავის, ახმეტის, ღუშეთის და ყაზბეგის მუნიციპალიტეტების ტერიტორიებზეგამავალი ს60-ჯუტა-როშკა-შატილი-ომალ-ხადორის ხეობა-ბაწარა -ახმეტის მიმართულებით საავტომობილო გზების გვერდულოა-რეკონსტრუქციის სამუშაოებისთვის საჭირო საპროექტო მომსახურების გაწევა	პროექტის ტიპი:ფეხალური პროექტი	თარიღი:ივლისი 2017.
	Original drawing size: A3(297x420)	Scale: 1:100		ორბიძალი ნახაზის ზომა: A3(297x420)	მასშტაბი: 1:100
	Code drawing: CS 146			ნახაზის კოდი: CS 146	

4+820.00

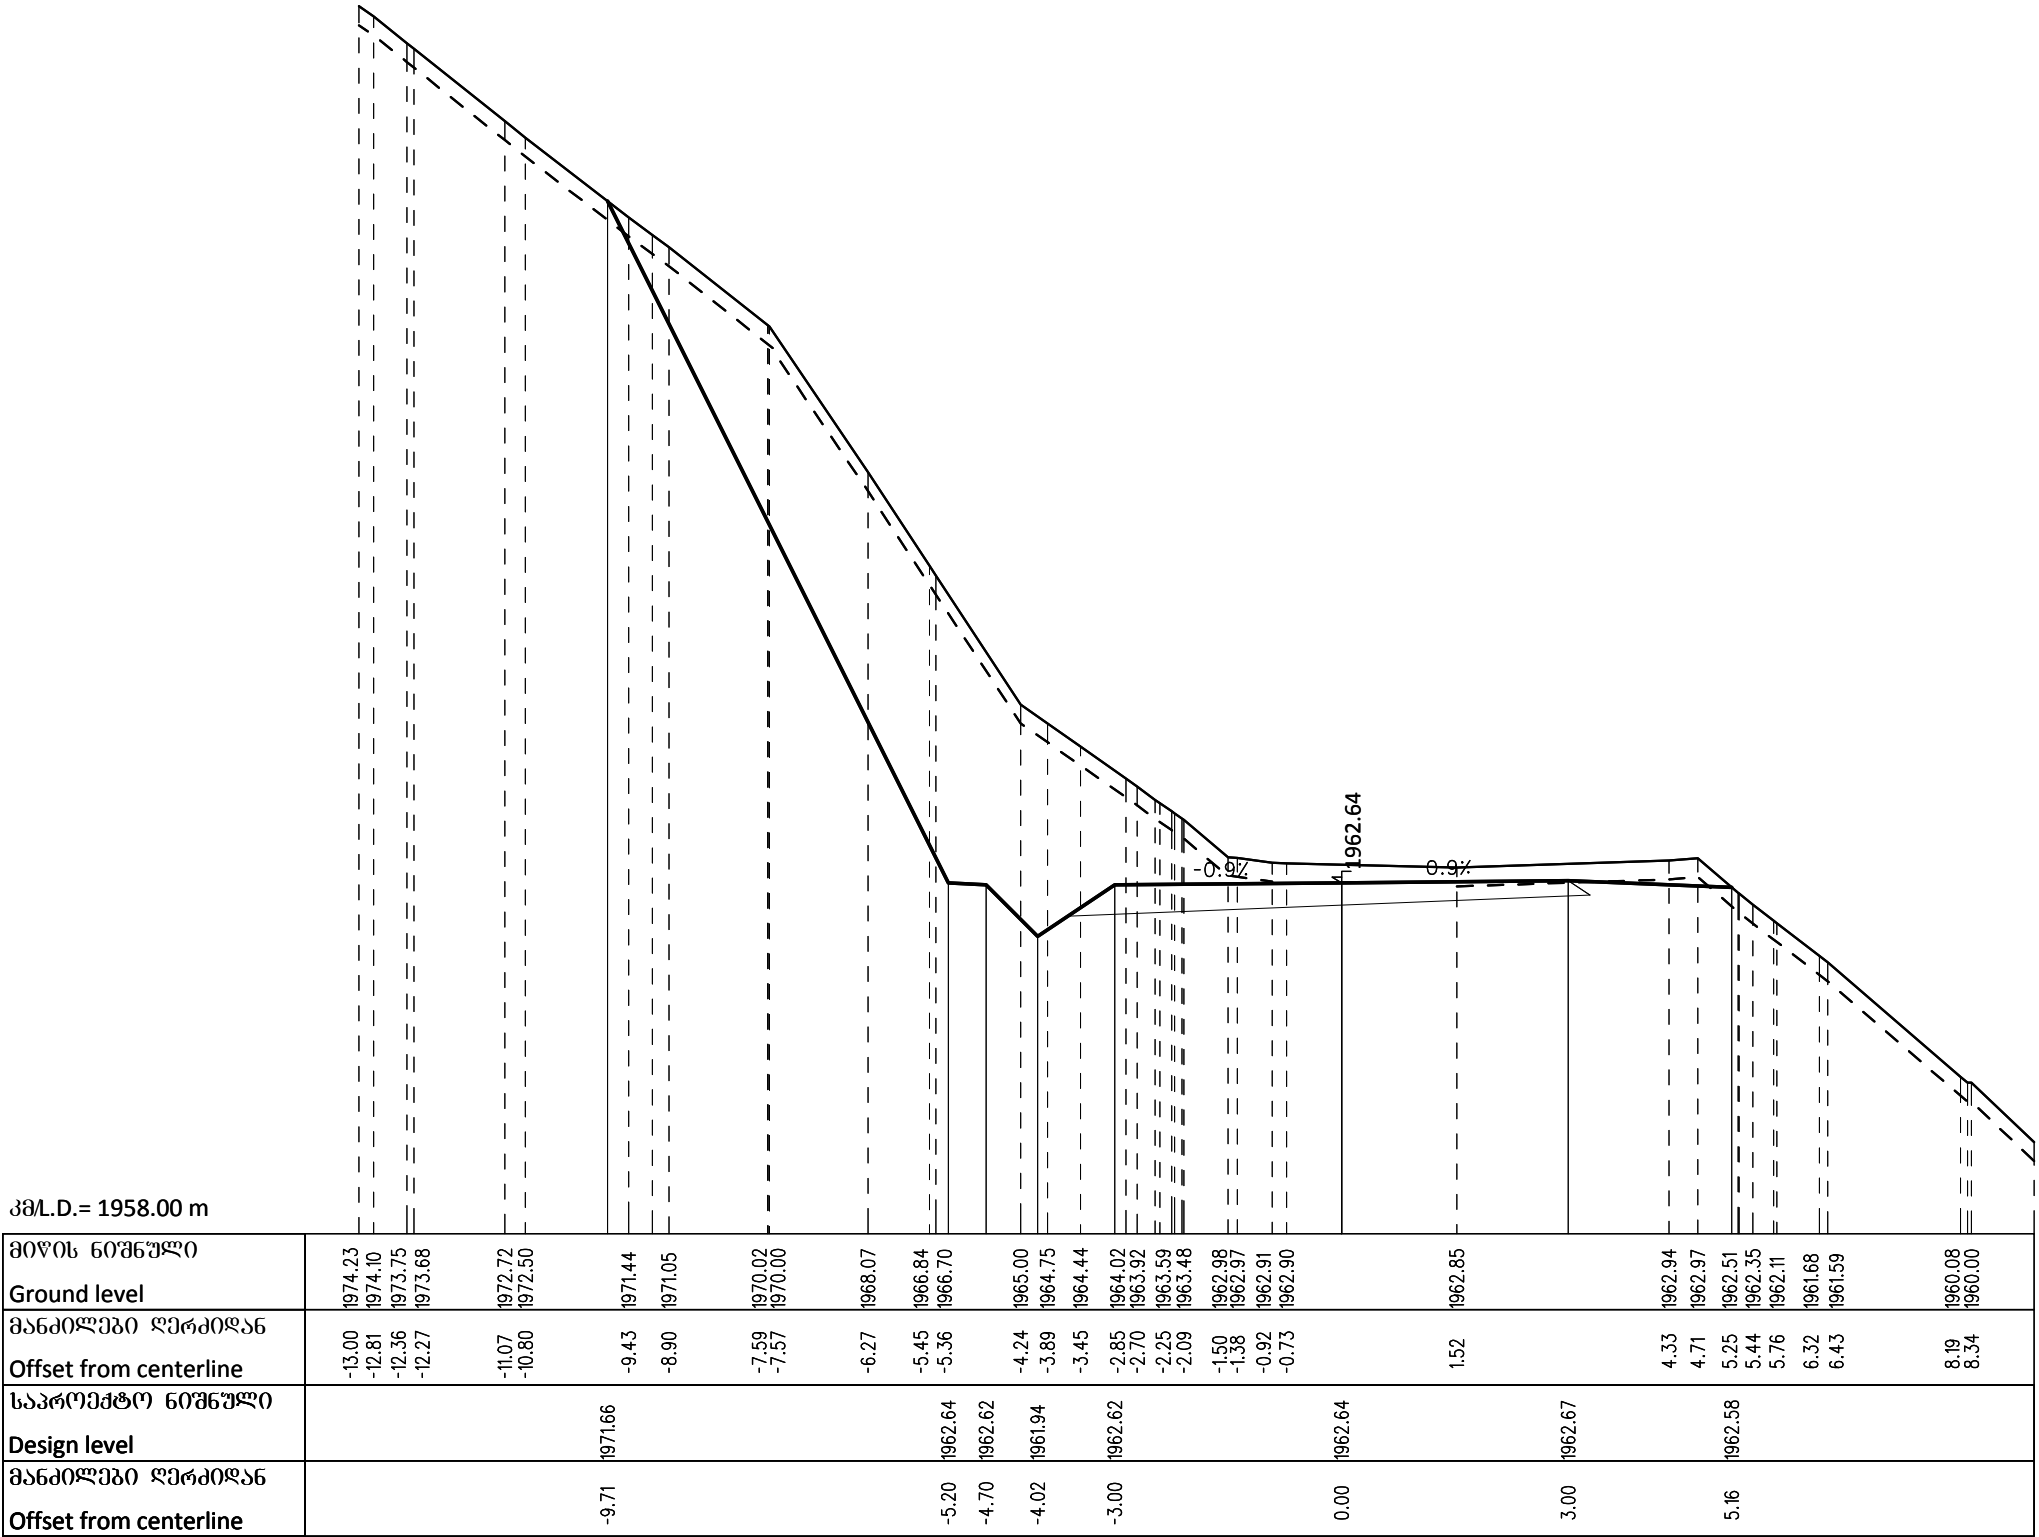


Client: Ministry of Regional Development and Infrastructure of Georgia Road department of Georgia	Structure: KARKUCHA - JUTA Title: ROAD CROSS SECTIONS km4+820	ღამკვეთი:საპარტუველოს რეპრონუშვი ბანვითარებისა და ინფრასტრუქტურის სამინისტროს საავტომობილო გზების დეპარტამენტი	ობიექტი: კარკუჩა-ჯუთა სათაური: ბანვი პროექტი კმ4+820
Project: Procurement of Design Service for Roads Design and Reconstruction Works towards Sno-Juta-Roshka-Shatili-Omal-Khadori gorge-Batsara - Akhmeta direction, Crossing the Territories of Telavi, Akhmeta, Dusheti and Kazbegi Municipalities	Design level: Detailed design Original drawing size: A3(297x420) Code drawing: CS 147	Date: July 2017. Scale: 1:100	პროექტი:თელავის, ახმეტის, ღუშეთის და ყაზბეგის მუნიციპალიტეტების ტერიტორიებზეგამაკალი სნო-ჯუთა-როშკა-შატილი-ომალ-ხადორის ხეობა-ბაწარა -ახმეტის მიმართულებით საავტომობილო გზების გეგმავლობა-რეკონსტრუქციის სამუშაოებისთვის საპროექტო მომსახურების გაწევა
			პროექტის ტიპი:ფუნდამენტური პროექტი ორბიგნალი ნახაზის ზომა: A3(297x420) ნახაზის კოდი: CS 147
			თარიღი:ივლისი 2017. მასშტაბი: 1:100

4+829.26

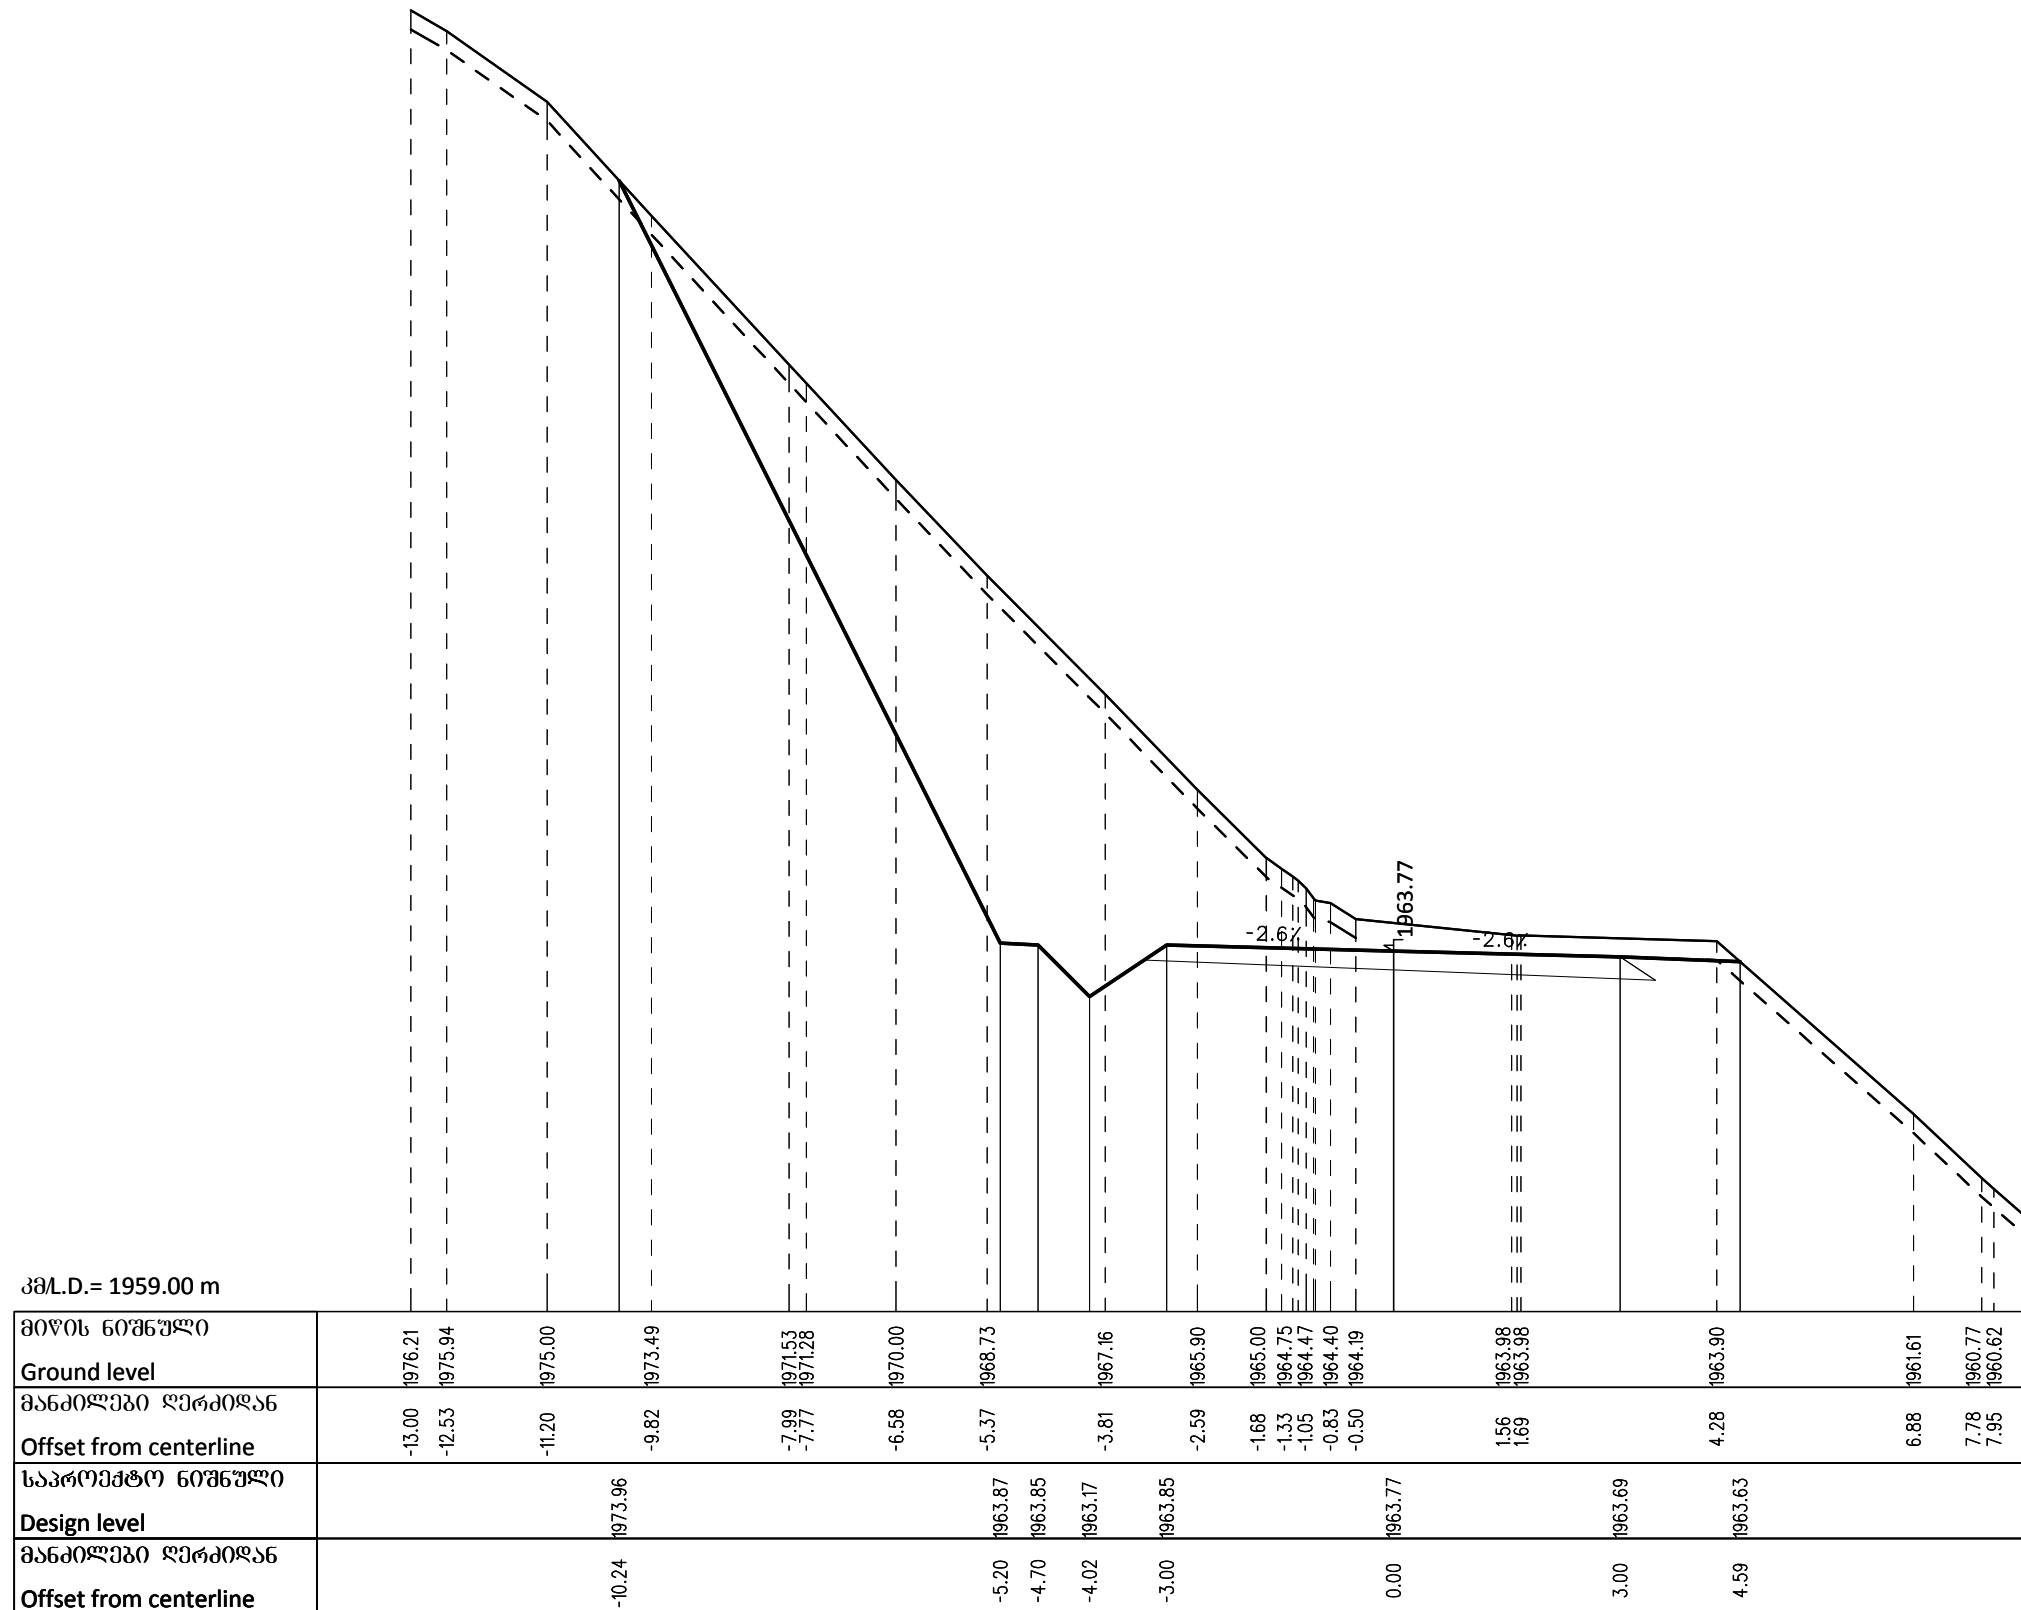


Client: Ministry of Regional Development and Infrastructure of Georgia Road department of Georgia	Structure: KARKUCHA - JUTA Title: ROAD CROSS SECTIONS km4+829.26		ღამკვეთი:საქართველოს რეგიონული განვითარებისა და ინფრასტრუქტურის სამინისტროს საავტომობილო გზების დეპარტამენტი	ობიექტი: კარკუჩა-ჯუთა სათაური: განვითარებისა და ინფრასტრუქტურის კმ4+829.26	
Project: Procurement of Design Service for Roads Design and Reconstruction Works towards Sno-Juta-Roshka-Shatili-Omallo-Khadori gorge-Batsara - Akhmeta direction, Crossing the Territories of Telavi, Akhmeta, Dusheti and Kazbegi Municipalities	Design level: Detailed design	Date: July 2017.	პროექტი:თელავის, ახმეტის, დუშეთის და ყაზბეგის მუნიციპალიტეტების ტერიტორიებზეგაგზავალი ხეივანი-გზისპირა-გზისკვეთის ხეივანი-გზისპირა-გზისკვეთის მიმართულებით საავტომობილო გზების მოწოდება-გზისპირა-გზისკვეთის საშუალოებისთვის საპროექტო მომსახურების გაწევა	პროექტის ტიპი:ღამკვეთი პროექტი	თარიღი:ივლისი 2017.
	Original drawing size: A3(297x420)	Scale: 1:100		ობიექტის ნახაზის ზომა:A3(297x420)	მასშტაბი: 1:100
	Code drawing: CS 148			ნახაზის კოდი: CS 148	

4+840.00

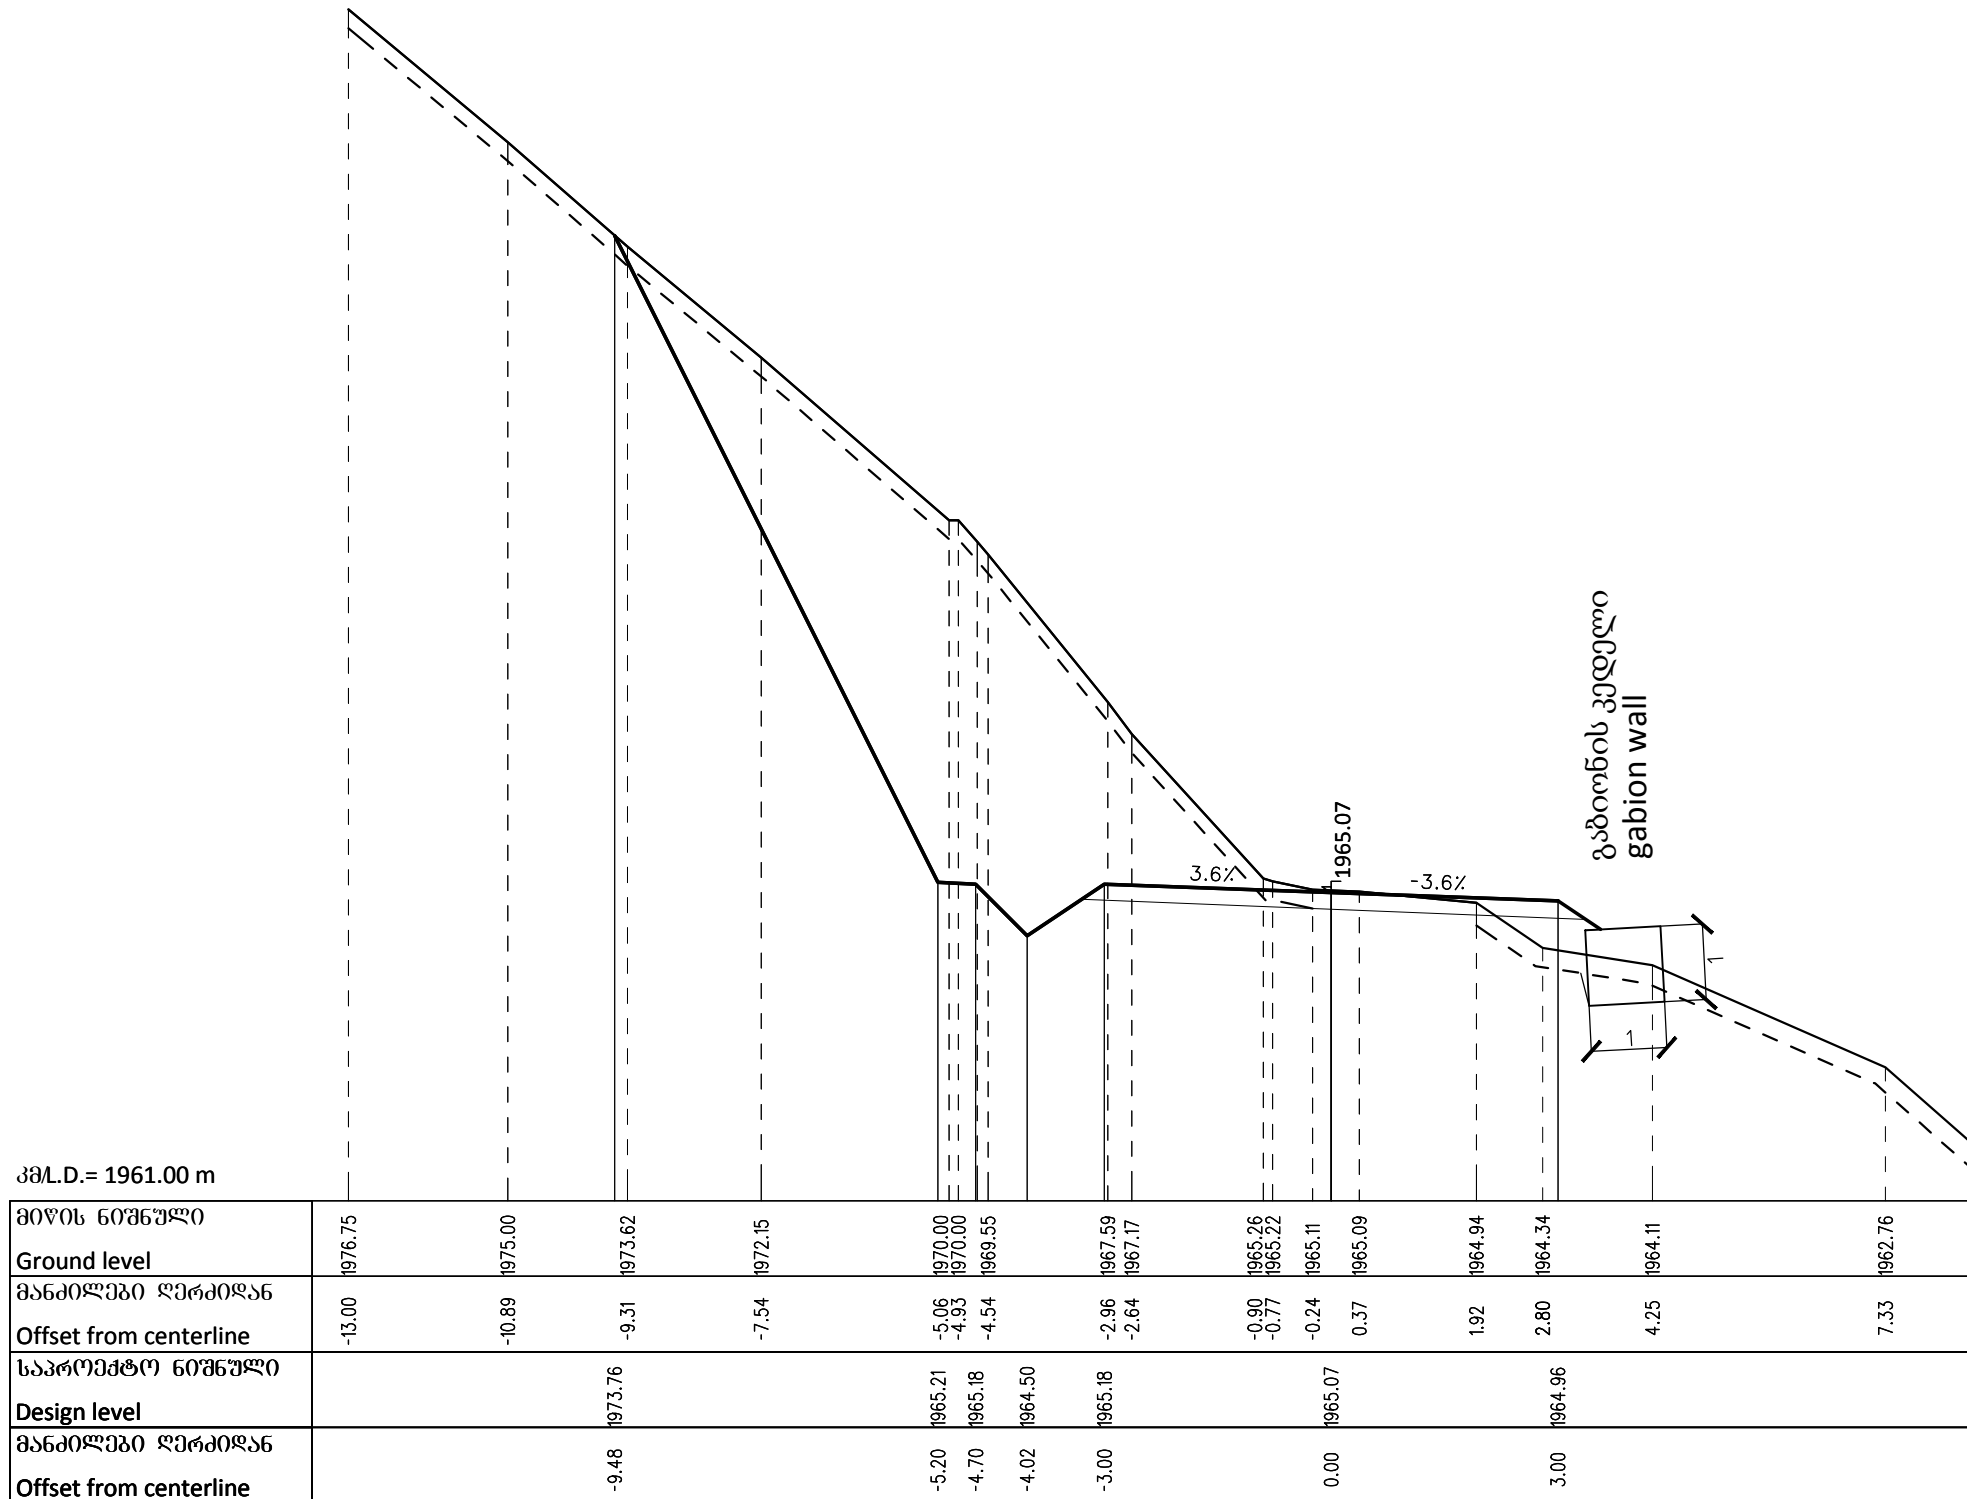


Client: Ministry of Regional Development and Infrastructure of Georgia Road department of Georgia	Structure: KARKUCHA - JUTA Title: ROAD CROSS SECTIONS km4+840		ღამკვეთი:საქართველოს რეგიონული განვითარებისა და ინფრასტრუქტურის სამინისტროს საავტომობილო გზების დეპარტამენტი	ობიექტი: კარკუჩა-ჯუთა სათაური: განივი პროფილი კმ4+840	
Project: Procurement of Design Service for Roads Design and Reconstruction Works towards Sno-Juta-Roshka-Shatili-Omal-Khadori gorge-Batsara - Akhmeta direction, Crossing the Territories of Telavi, Akhmeta, Dusheti and Kazbegi Municipalities	Design level: Detailed design	Date: July 2017.	პროექტი:თელავის, ახმეტის, დუშეთის და ყაზბეგის მუნიციპალიტეტების ტერიტორიებზეგაგეგმადი სნო-ჯუთა-როშკა-შატილი-ომალ-ხადორის ხეობა-ბატარა -ახმეტის მიმართულებით საავტომობილო გზების მშენებლობა-რეკონსტრუქციის სამუშაოებისთვის საჭირო საპროექტო მომსახურების გაწევა	პროექტის ტიპი:დეტალური პროექტი	თარიღი:ივლისი 2017.
	Original drawing size: A3(297x420)	Scale: 1:100		ორბინალი ნახაზის ზომა:A3(297x420)	მასშტაბი: 1:100
	Code drawing: CS 149			ნახაზის კოდი: CS 149	

4+860.00

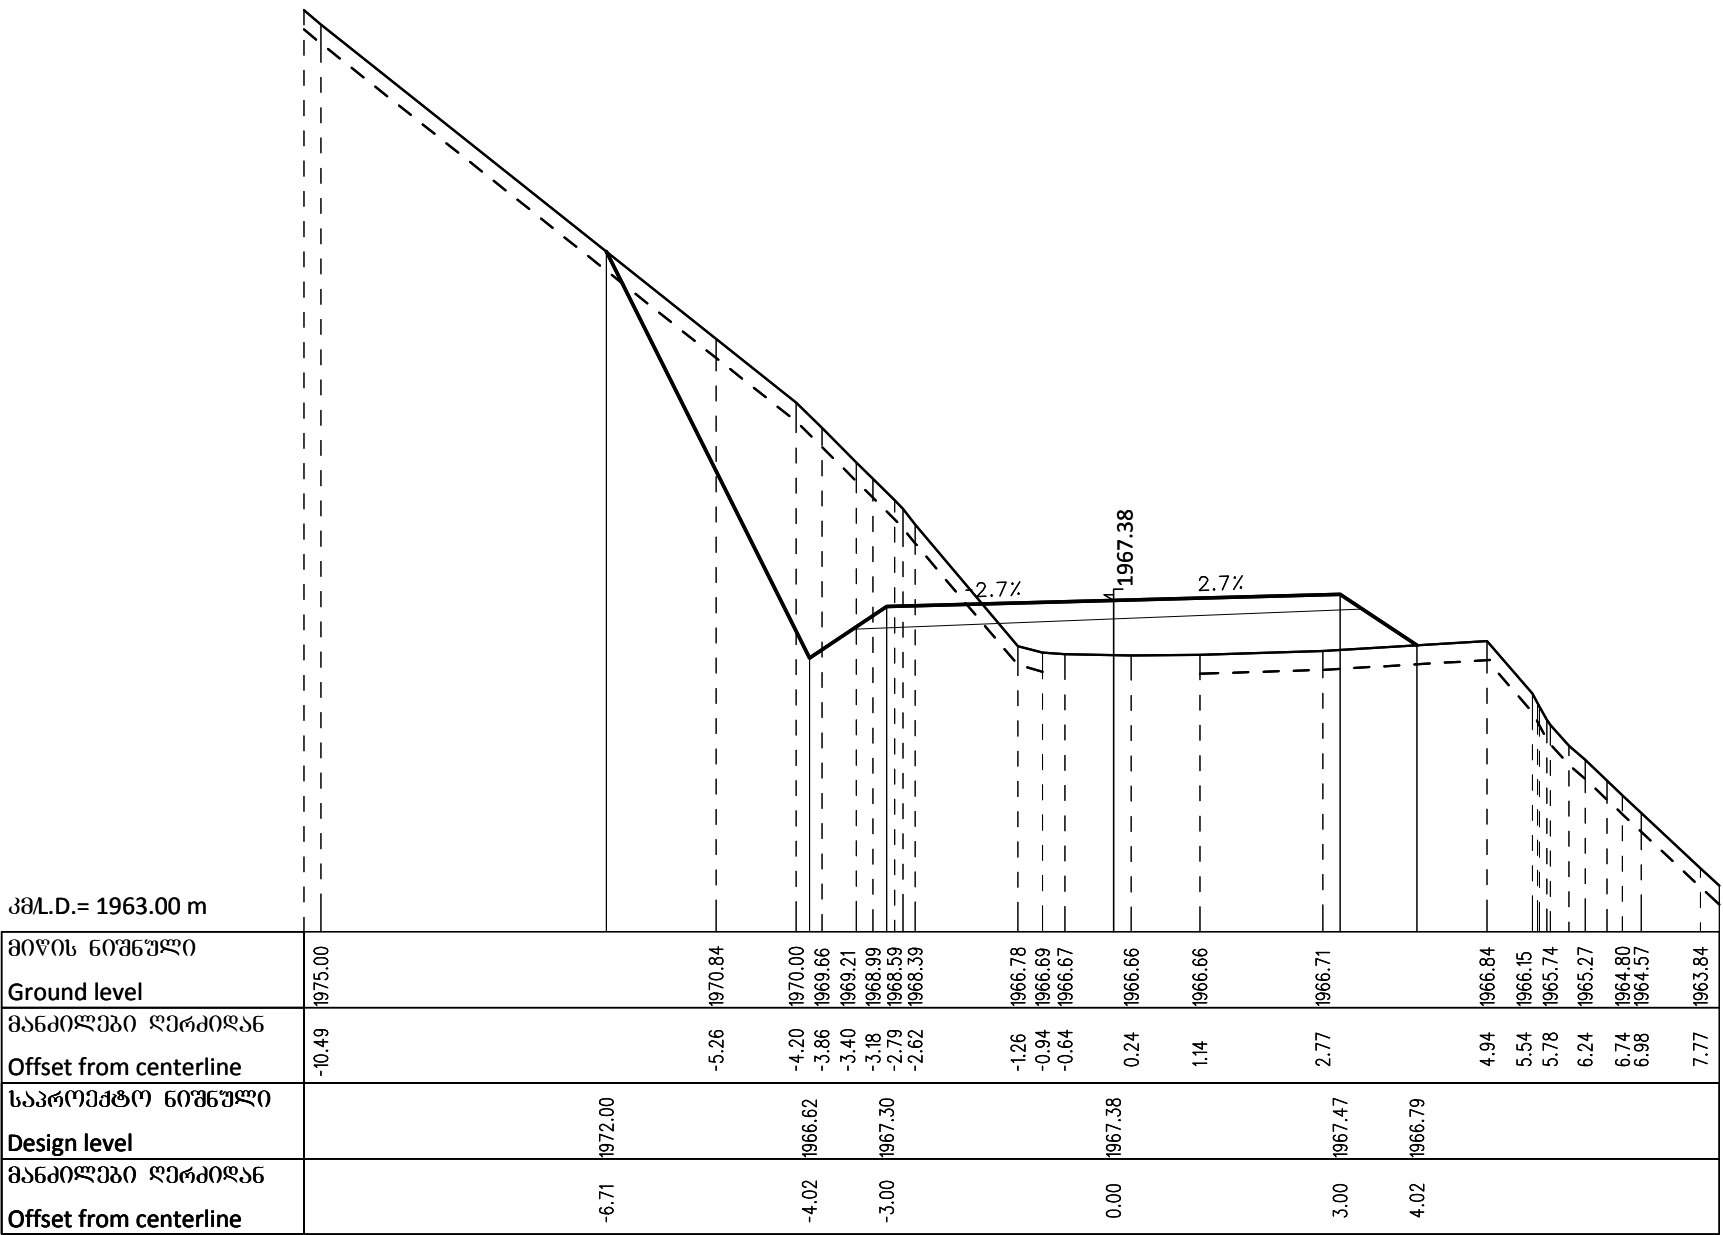


Client: Ministry of Regional Development and Infrastructure of Georgia Road department of Georgia	Structure: KARKUCHA - JUTA Title: ROAD CROSS SECTIONS km4+860		ღამკვეთი:საქართველოს რეგიონული განვითარებისა და ინფრასტრუქტურის სამინისტროს საავტომობილო გზების დეპარტამენტი	ობიექტი: კარკუჩა-ჯუტა სათაური: განივი პროფილი კმ4+860	
Project: Procurement of Design Service for Roads Design and Reconstruction Works towards Sno-Juta-Roshka-Shatili-Omallo-Khadori gorge-Batsara - Akhmeta direction, Crossing the Territories of Telavi, Akhmeta, Dusheti and Kazbegi Municipalities	Design level: Detailed design	Date: July 2017.	პროექტი:თელავის, ახმეტის, ღუშეთის და ყაზბეგის მუნიციპალიტეტების ტერიტორიებზეგამავალი ს60-ჯუტა-როშკა-შათილი-ომალო-ხადორის ხეობა-ბაწარა -ახმეტის მიმართულებით საავტომობილო გზების გვერდოვანი-რეკონსტრუქციის სამუშაოებისთვის საჭირო საპროექტო მომსახურების გაწევა	პროექტის ტიპი:ფუნდამენტური პროექტი	თარიღი:ივლისი 2017.
	Original drawing size: A3(297x420)	Scale: 1:100		ორბიძალი ნახაზის ზომა: A3(297x420)	მასშტაბი: 1:100
	Code drawing: CS 150			ნახაზის კოდი: CS 150	

4+880.00

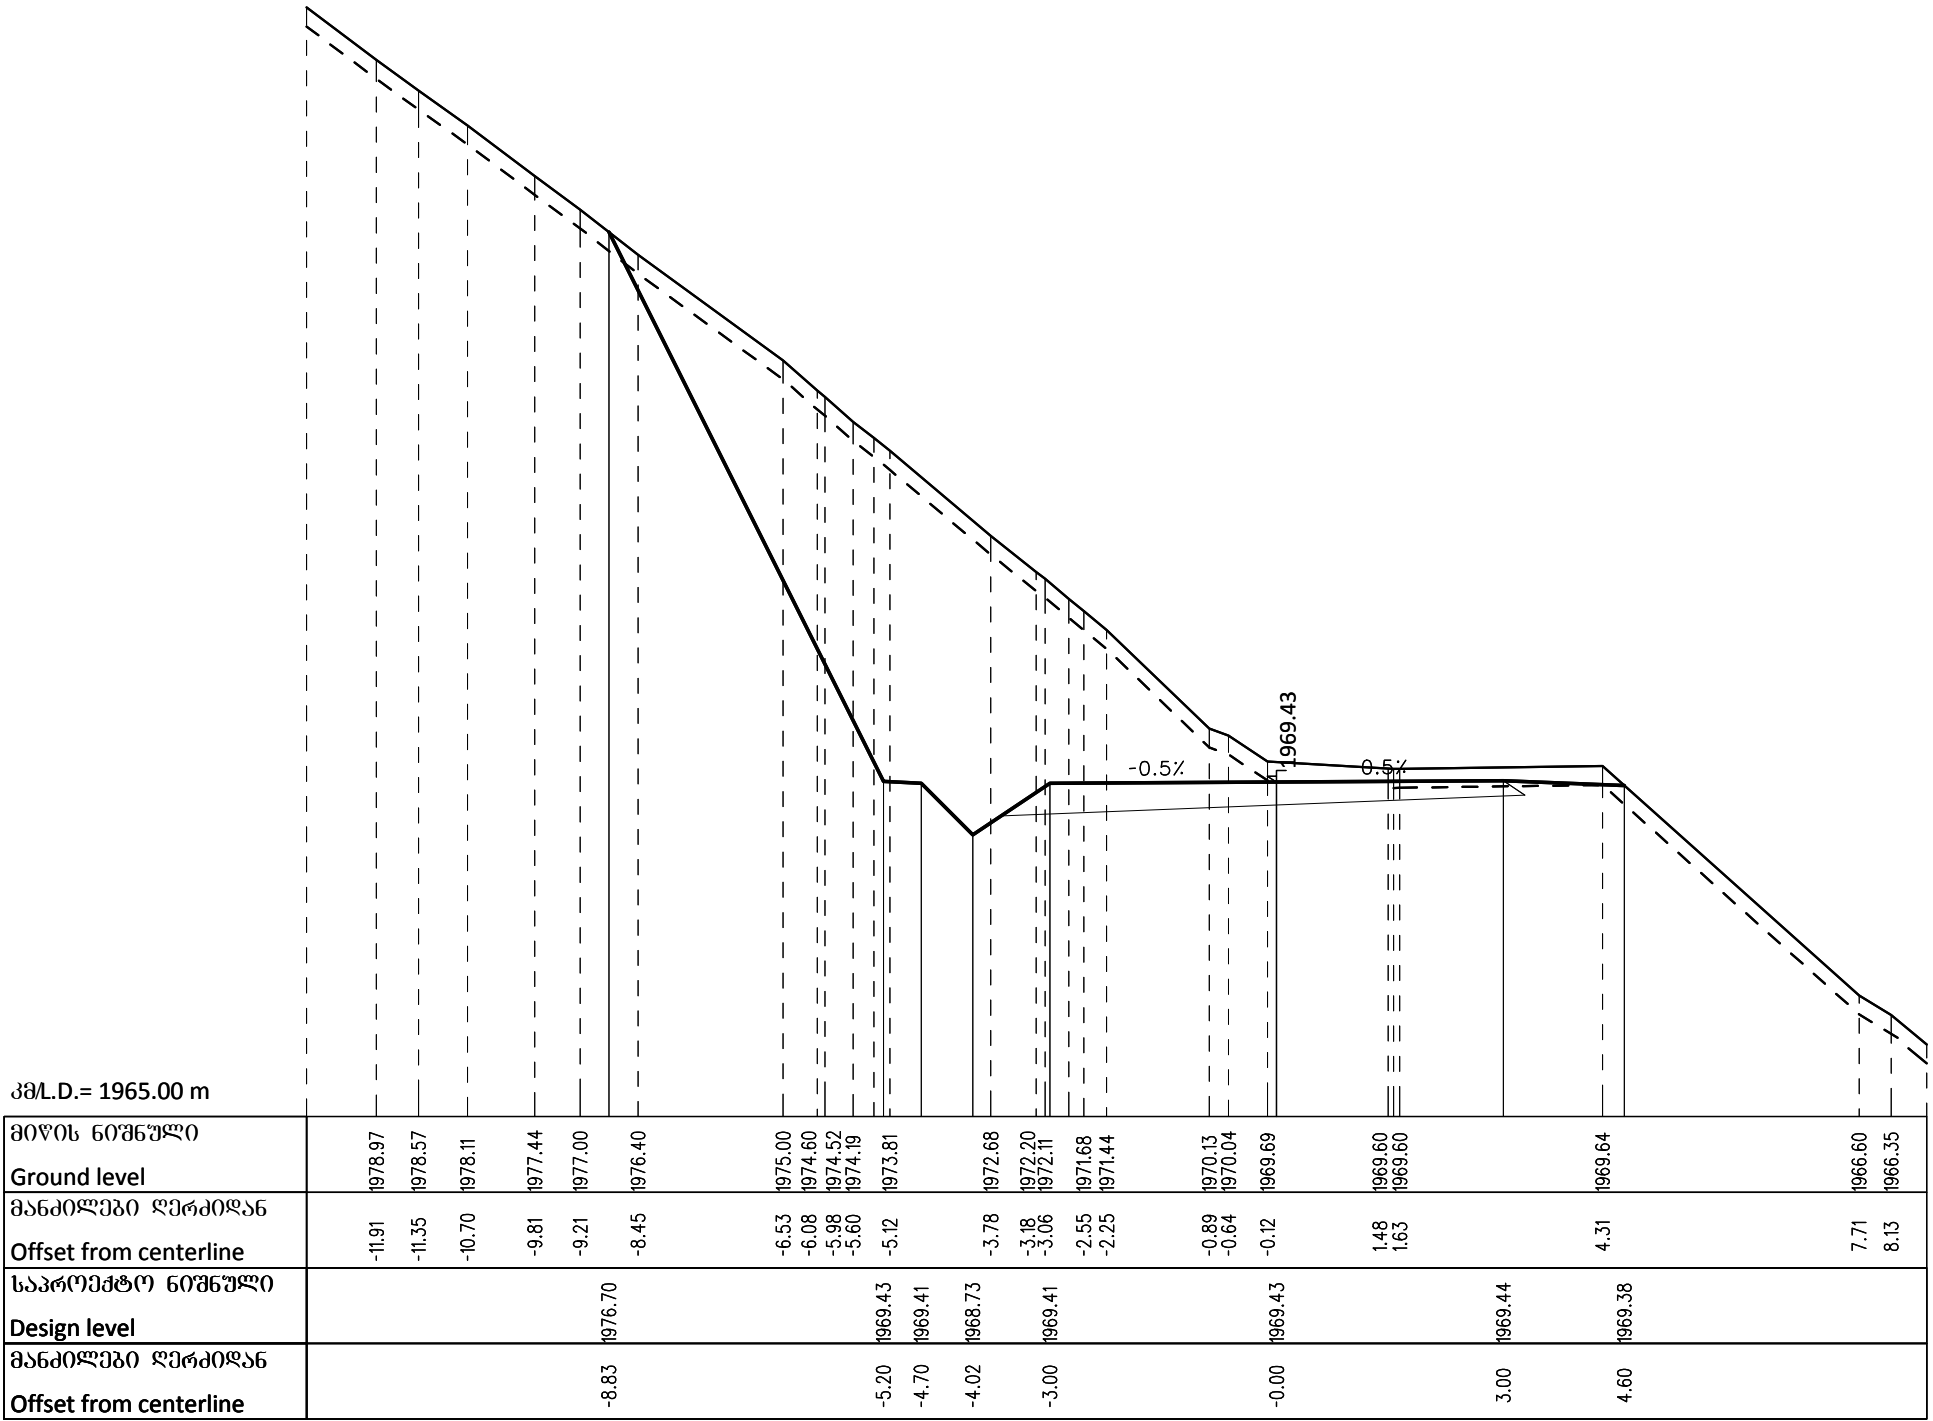


Client: Ministry of Regional Development and Infrastructure of Georgia Road department of Georgia	Structure: KARKUCHA - JUTA Title: ROAD CROSS SECTIONS km4+880	ღამკვეთი:საქართველოს რეგიონული განვითარებისა და ინფრასტრუქტურის სამინისტროს საავტომობილო გზების დეპარტამენტი	ობიექტი: კარკუჩა-ჯუთა სათაური: განივი პროფილი კმ4+880
Project: Procurement of Design Service for Roads Design and Reconstruction Works towards Sno-Juta-Roshka-Shatili-Omal-Khadori gorge-Batsara - Akhmeta direction, Crossing the Territories of Telavi, Akhmeta, Dusheti and Kazbegi Municipalities	Design level: Detailed design Original drawing size: A3(297x420) Code drawing: CS 151	Date: July 2017. Scale: 1:100	პროექტი:თელავის, ახმეტის, ღუშეთის და ყაზბეგის მუნიციპალიტეტების ტერიტორიებზეგამავალი ს6ო-ჯუთა-როშკა-შატილი-ომალ-ხადორის ხეობა-ბაწარა -ახმეტის მიმართულებით საავტომობილო გზების გეგმავლობა-რეკონსტრუქციის სამუშაოებისთვის საჭირო საპროექტო მომსახურების გაწევა
			პროექტის ტიპი:ფეხალური პროექტი ორბიძალი ნახაზის ზომა: A3(297x420) ნახაზის კოდი: CS 151
			თარიღი:ივლისი 2017. მასშტაბი: 1:100

4+893.56

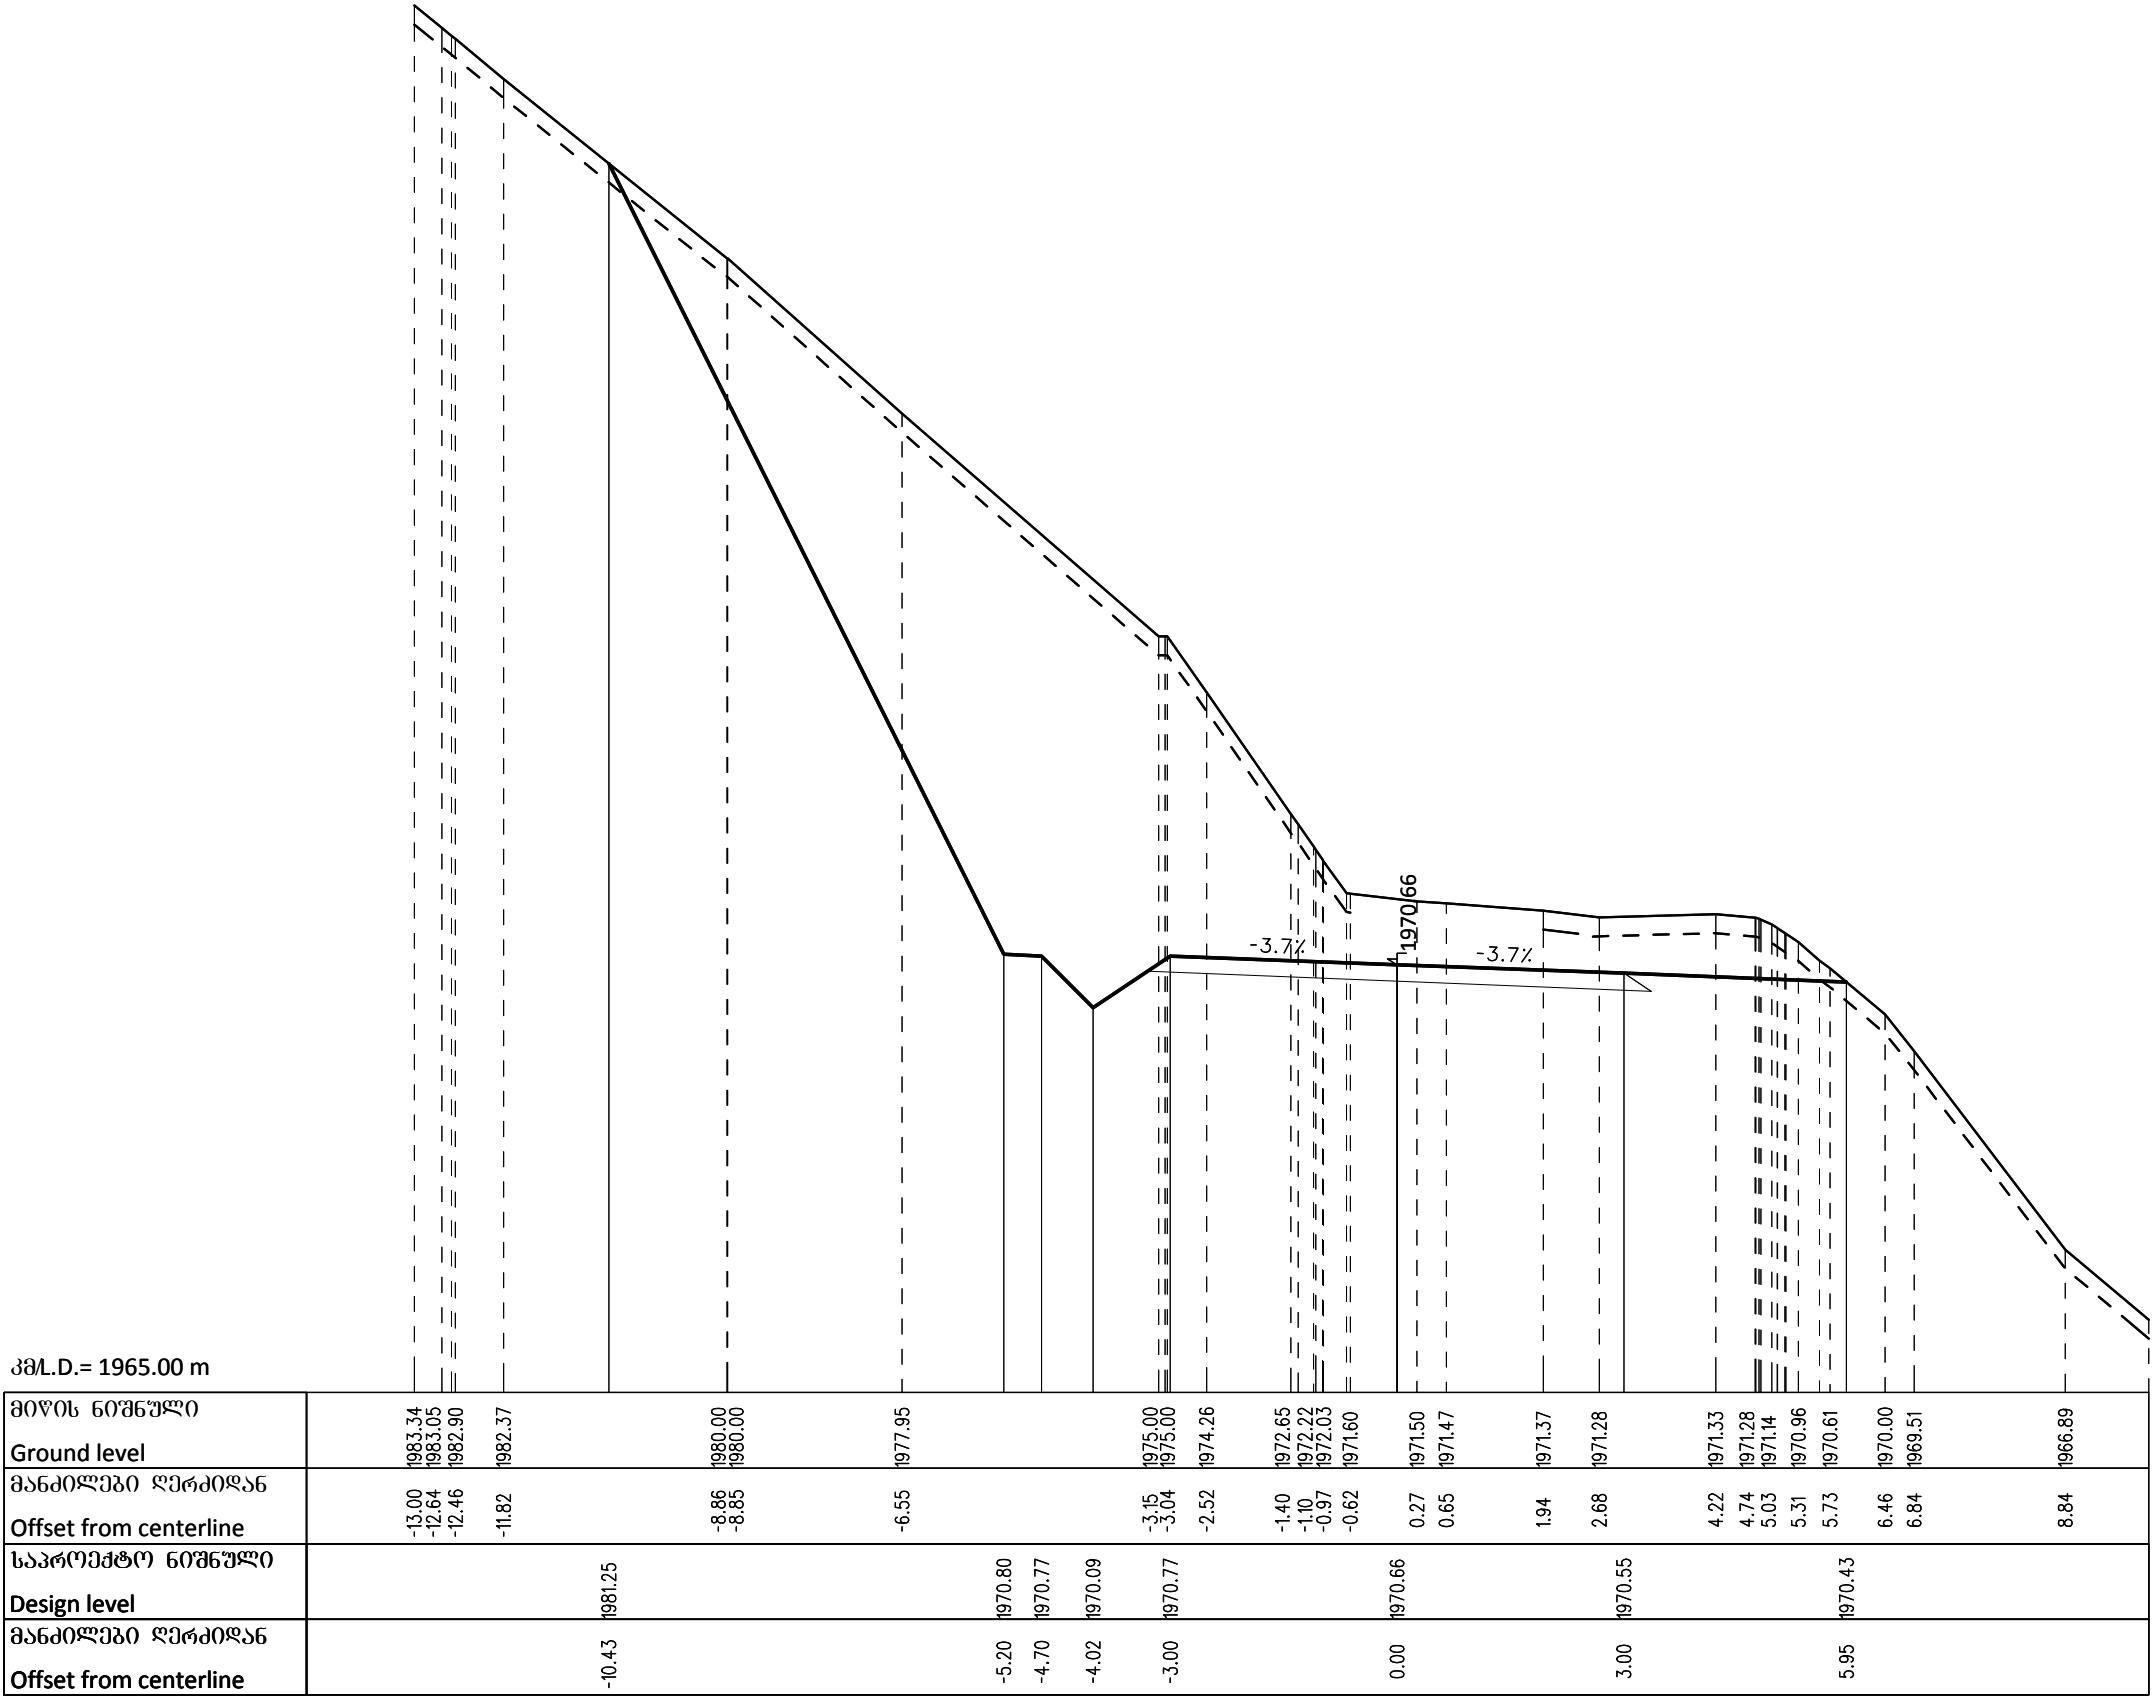


Client: Ministry of Regional Development and Infrastructure of Georgia Road department of Georgia	Structure: KARKUCHA - JUTA Title: ROAD CROSS SECTIONS km4+893.56		ღამკვეთი:საქართველოს რეგიონული განვითარებისა და ინფრასტრუქტურის სამინისტროს საავტომობილო გზების დეპარტამენტი	ობიექტი: კარკუჩა-ჯუტა სათაური: განივი პროფილი კმ4+893.56	
Project: Procurement of Design Service for Roads Design and Reconstruction Works towards Sno-Juta-Roshka-Shatili-Omal-Khadori gorge-Batsara - Akhmeta direction, Crossing the Territories of Telavi, Akhmeta, Dusheti and Kazbegi Municipalities	Design level: Detailed design	Date: July 2017.	პროექტი:თელავის, ახმეტის, ღუშეთის და ყაზბეგის მუნიციპალიტეტების ტერიტორიებზეგამავალი ს60-ჯუტა-როშკა-შატილი-ომალ-ხადორის ხეობა-ბაწარა -ახმეტის მიმართულებით საავტომობილო გზების გვიწვდომობა-რეკონსტრუქციის სამუშაოებისთვის საჭირო საპროექტო მომსახურების გაწევა	პროექტის ტიპი:ფინანსური პროექტი	თარიღი:ივლისი 2017.
	Original drawing size: A3(297x420)	Scale: 1:100		ორბიგნალი ნახაზის ზომა: A3(297x420)	მასშტაბი: 1:100
	Code drawing: CS 152			ნახაზის კოდი: CS 152	

4+900.00

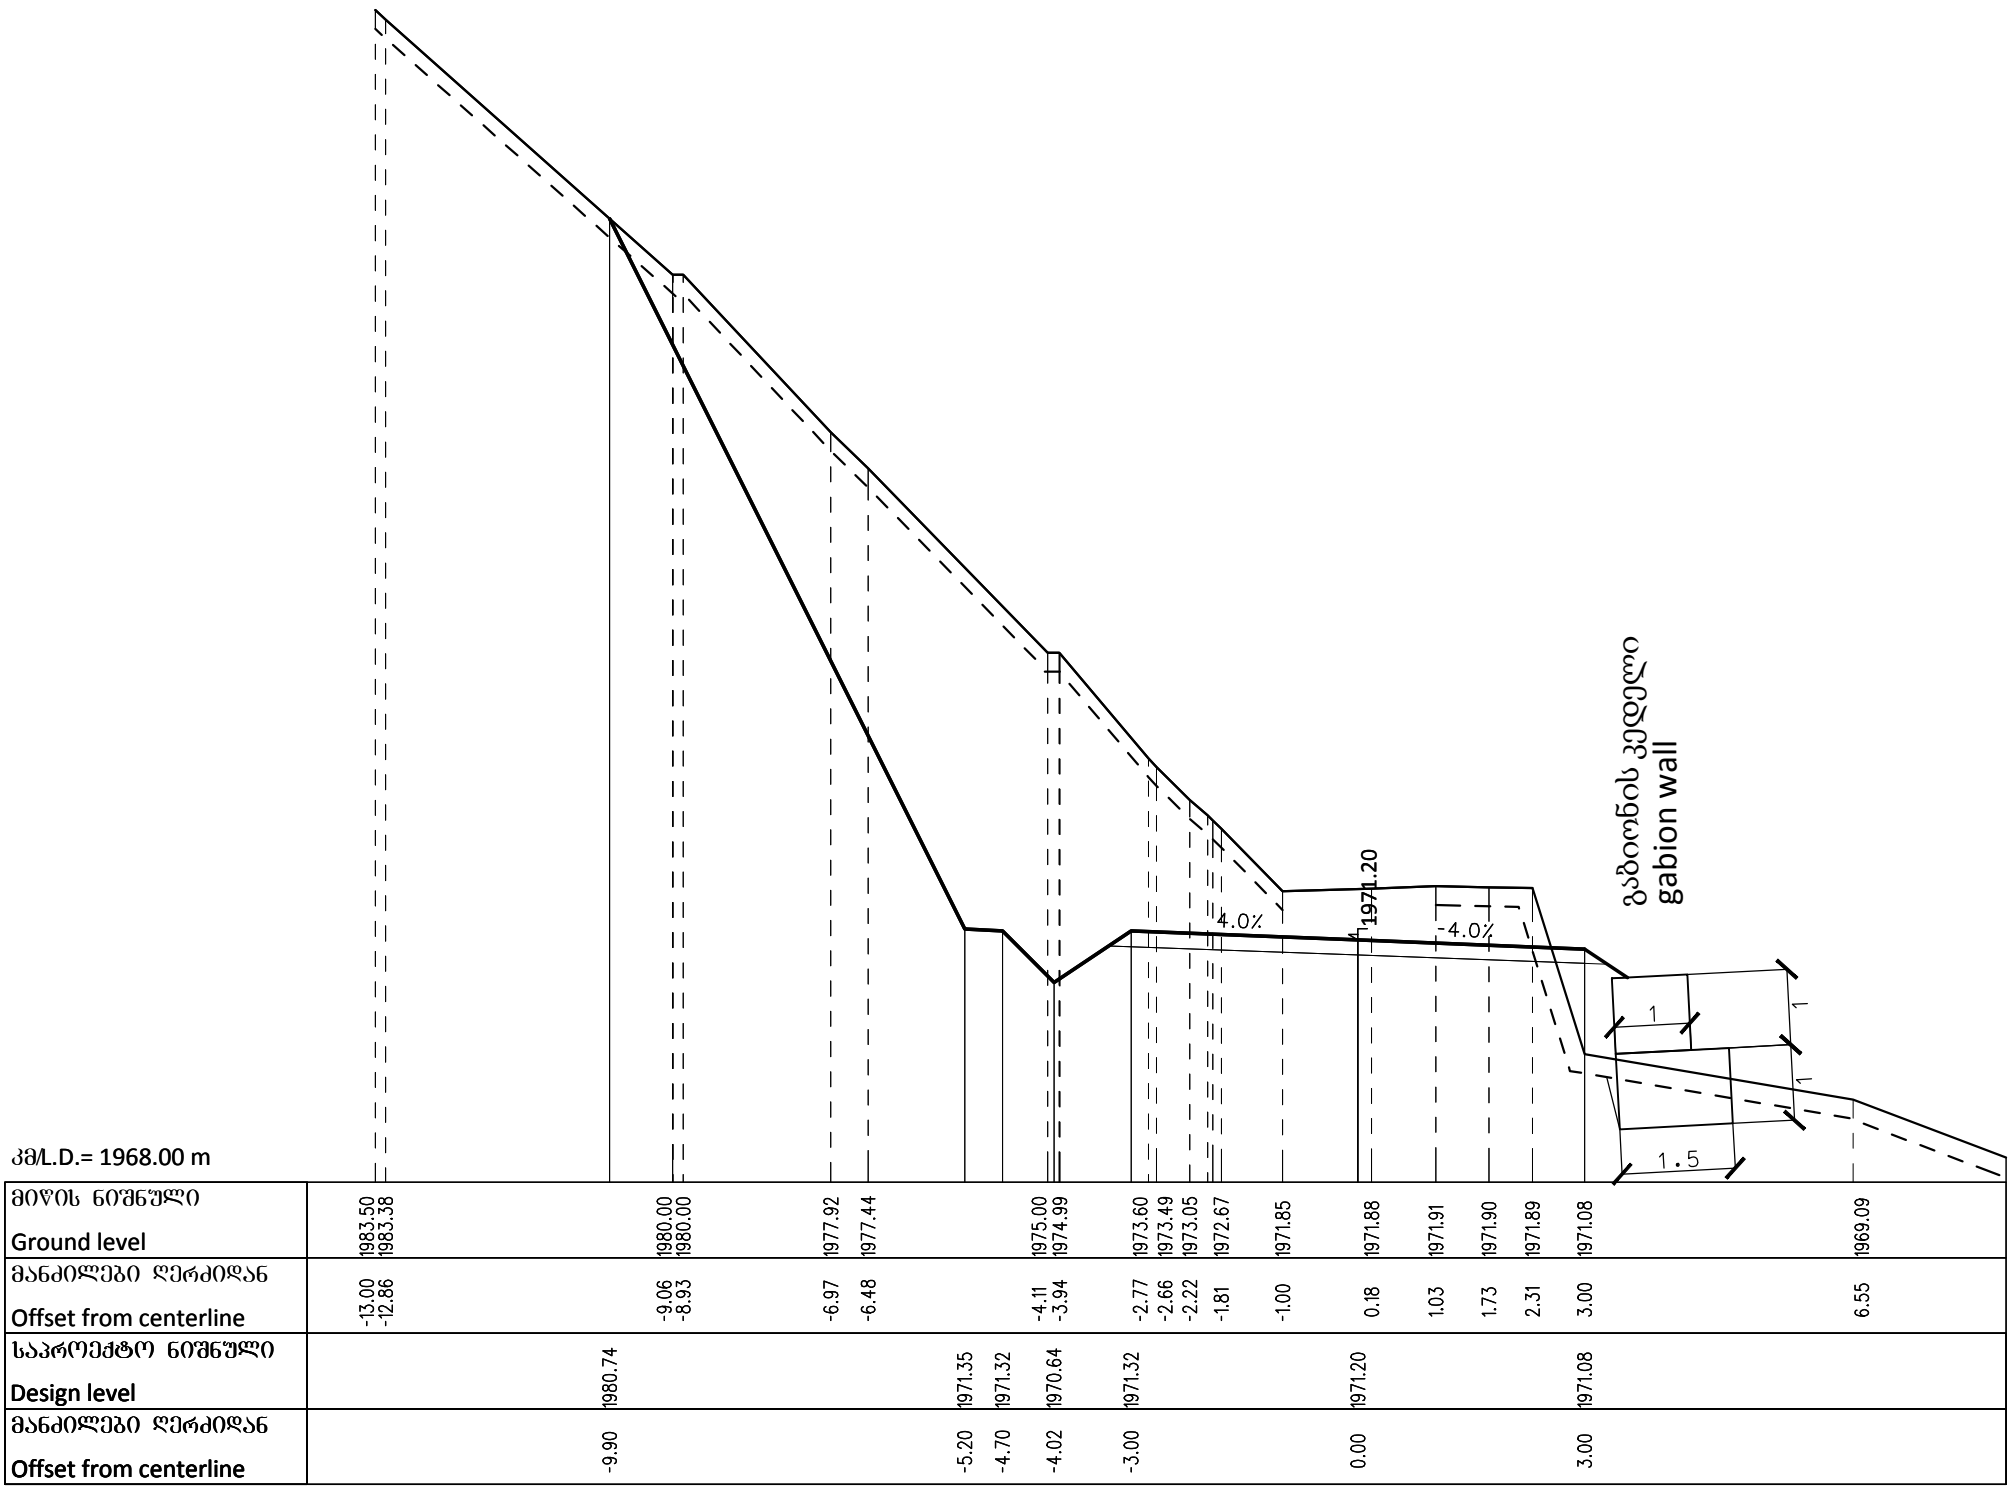


Client: Ministry of Regional Development and Infrastructure of Georgia Road department of Georgia	Structure: KARKUCHA - JUTA Title: ROAD CROSS SECTIONS km4+900		ღამკვეთი:საქართველოს რეგიონული განვითარებისა და ინფრასტრუქტურის სამინისტროს საავტომობილო გზების დეპარტამენტი	ობიექტი: კარკუჩა-ჯუტა სათაური: განივი პროფილი კმ4+900	
Project: Procurement of Design Service for Roads Design and Reconstruction Works towards Sno-Juta-Roshka-Shatili-Omal-Khadori gorge- Batsara - Akhmeta direction, Crossing the Territories of Telavi, Akhmeta, Dusheti and Kazbegi Municipalities	Design level: Detailed design	Date: July 2017.	პროექტი:თელავის, ახმეტის, ღუშეთის და ყაზბეგის მუნიციპალიტეტების ტერიტორიებზეგამავალი ს60-ჯუტა-როშკა-შატილი-ომალ-ხადორის ხეობა- ბაწარა -ახმეტის მიმართულებით საავტომობილო გზების მოწოდება- რეკონსტრუქციის სამუშაოებისთვის საჭირო საპროექტო მომსახურების გაწევა	პროექტის ტიპი:ფინანსური პროექტი	თარიღი:ივლისი 2017.
	Original drawing size: A3(297x420)	Scale: 1:100		ორბიჯიანი ნახაზის ზომა:A3(297x420)	მასშტაბი: 1:100
	Code drawing: CS 153			ნახაზის კოდი: CS 153	

4+920.00


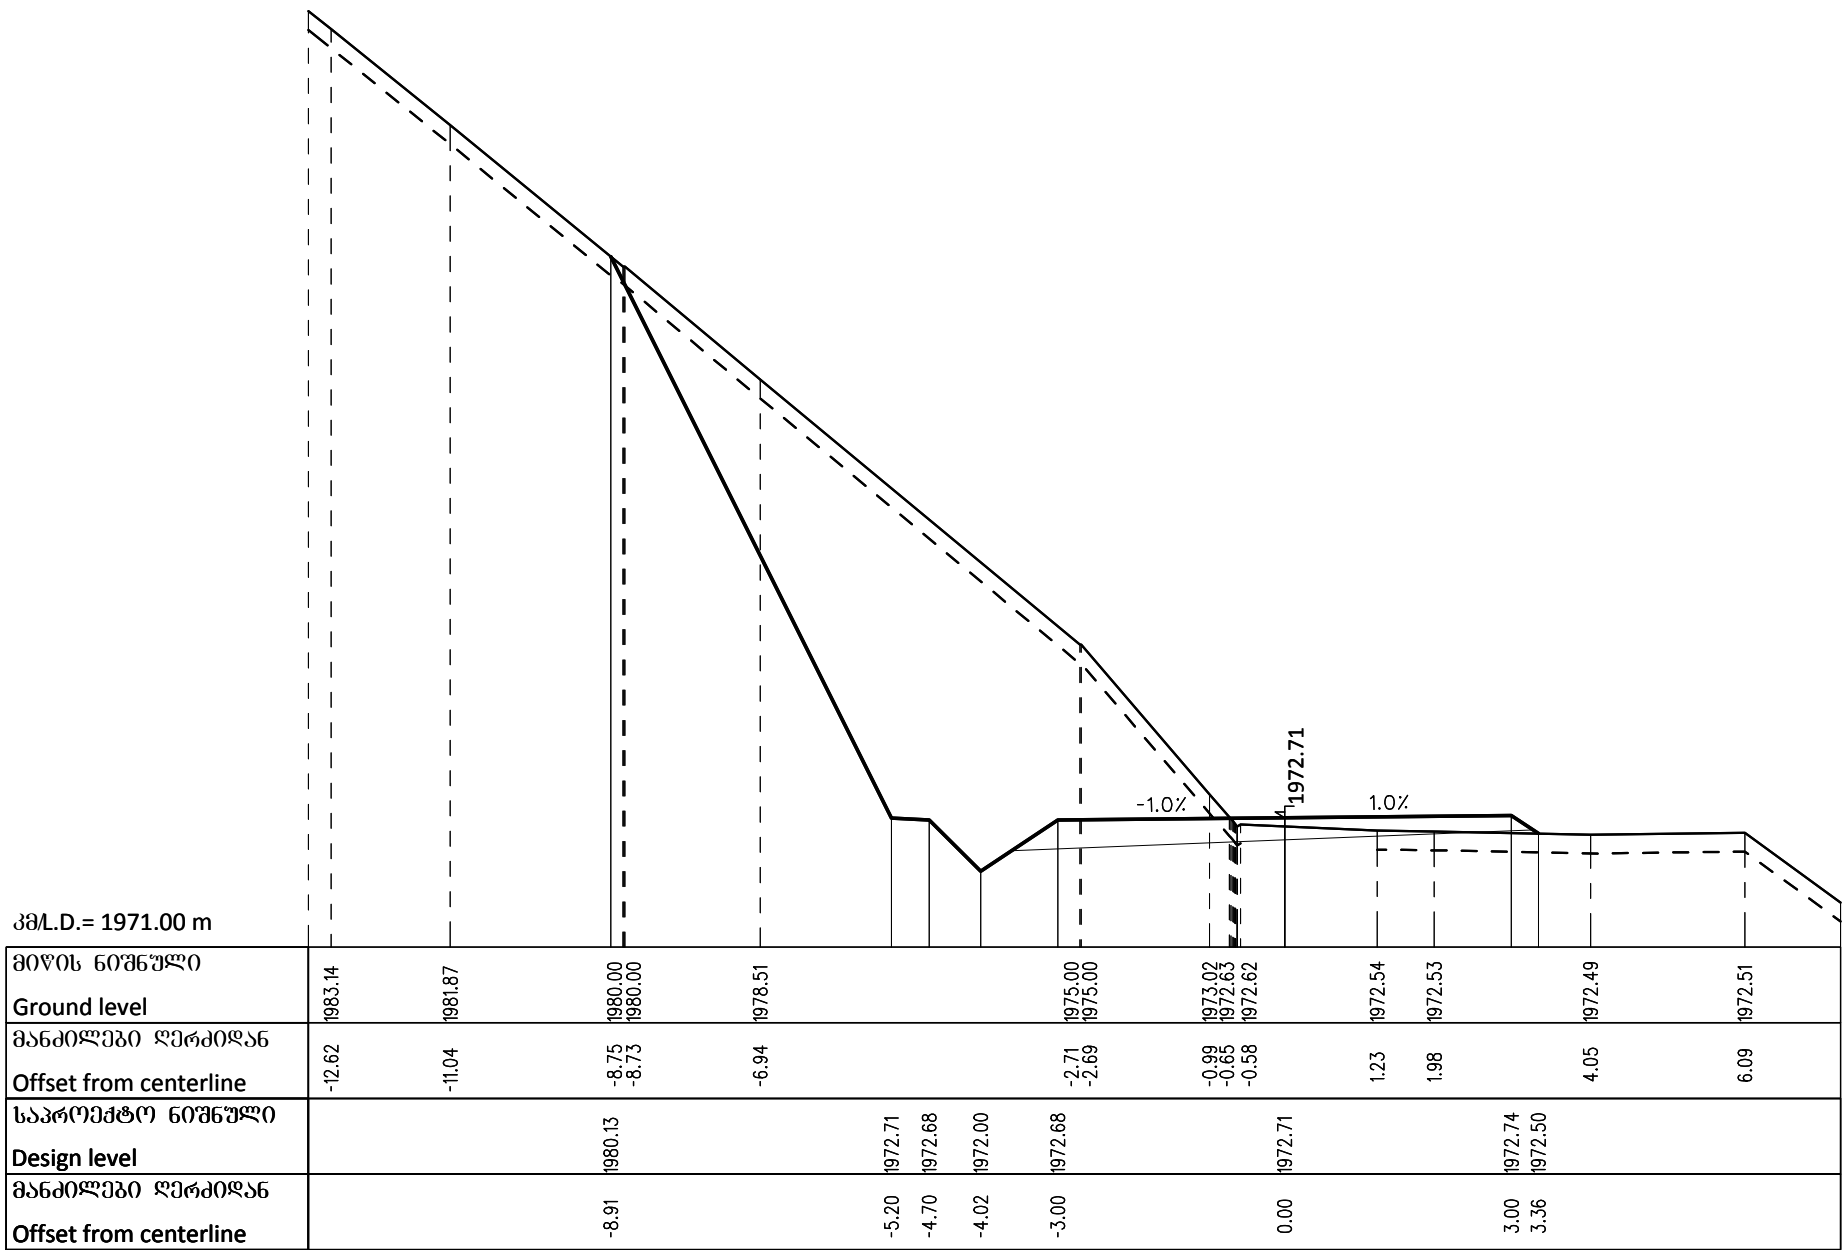


Client: Ministry of Regional Development and Infrastructure of Georgia Road department of Georgia	Structure: KARKUCHA - JUTA Title: ROAD CROSS SECTIONS km4+920		დამკვეთი:საქართველოს რეგიონული განვითარებისა და ინფრასტრუქტურის სამინისტროს საავტომობილო გზების დეპარტამენტი	ობიექტი: კარკუჩა-ჯუტა სათაური: განივი პროფილი კმ4+920	
Project: Procurement of Design Service for Roads Design and Reconstruction Works towards Sno-Juta-Roshka-Shatili-Omallo-Khadori gorge- Batsara - Akhmeta direction, Crossing the Territories of Telavi, Akhmeta, Dusheti and Kazbegi Municipalities	Design level: Detailed design	Date: July 2017.	პროექტი:თელავის, ახმეტის, ღუშეთის და ყაზბეგის მუნიციპალიტეტების ტერიტორიებზეგამავალი ს6ო-ჯუტა-როშკა-შატილი-ომალო-ხადორის ხეობა- ბაწარა -ახმეტის მიმართულებით საავტომობილო გზების გვიწვდომობა- რეკონსტრუქციის სამუშაოებისთვის საჭირო საპროექტო მომსახურების გაწევა	პროექტის ტიპი:ფეხალური პროექტი	თარიღი:ივლისი 2017.
	Original drawing size: A3(297x420)	Scale: 1:100		ორბიძალი ნახაზის ზომა:A3(297x420)	მასშტაბი: 1:100
	Code drawing: CS 154			ნახაზის კოდი: CS 154	


4+924.36

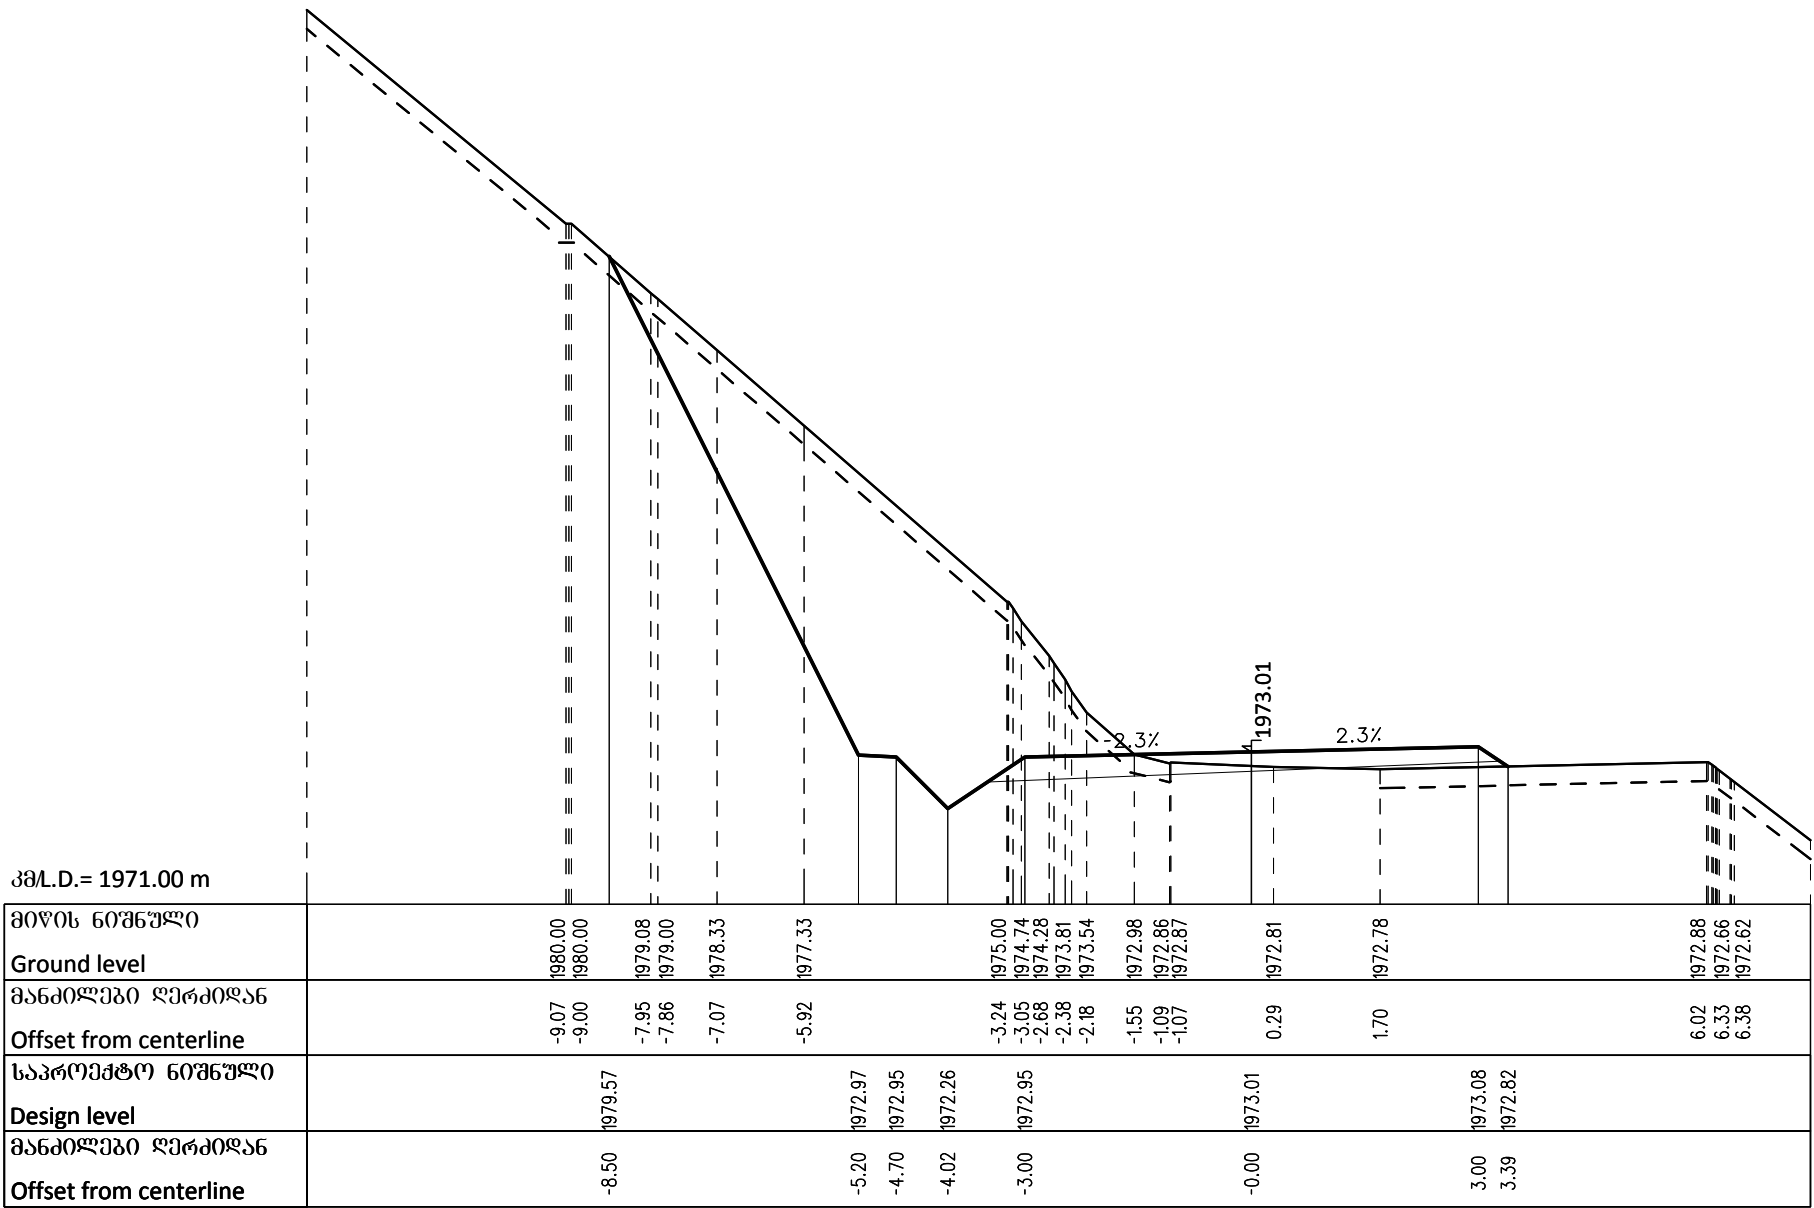

Client: Ministry of Regional Development and Infrastructure of Georgia Road department of Georgia	Structure: KARKUCHA - JUTA Title: ROAD CROSS SECTIONS km4+924.36	დამკვეთი:საქართველოს რეგიონული განვითარებისა და ინფრასტრუქტურის სამინისტროს საავტომობილო გზების დეპარტამენტი	ობიექტი: კარკუჩა-ჯუტა სათაური: განივი პროფილი კმ4+924.36
Project: Procurement of Design Service for Roads Design and Reconstruction Works towards Sno-Juta-Roshka-Shatili-Omal-Khadori gorge- Batsara - Akhmeta direction, Crossing the Territories of Telavi, Akhmeta, Dusheti and Kazbegi Municipalities	Design level: Detailed design Original drawing size: A3(297x420) Code drawing: CS 155	Date: July 2017. Scale: 1:100	პროექტის ტიპი:დეტალური პროექტი ორბიგნალი ნახაზის ზომა: A3(297x420) ნახაზის კოდი: CS 155
		პროექტი:თელავის, ახმეტის, ღუშეთის და ყაზბეგის მუნიციპალიტეტების ტერიტორიებსაშემავალი ს6ო-ჯუტა-როშკა-შატილი-ომალ-ხადორის ხეობა- ბაწარა -ახმეტის მიმართულებით საავტომობილო გზების გშენებლობა- რეკონსტრუქციის სამუშაოებისთვის საპროექტო მომსახურების გაწევა	თარიღი:ივლისი 2017. მასშტაბი: 1:100

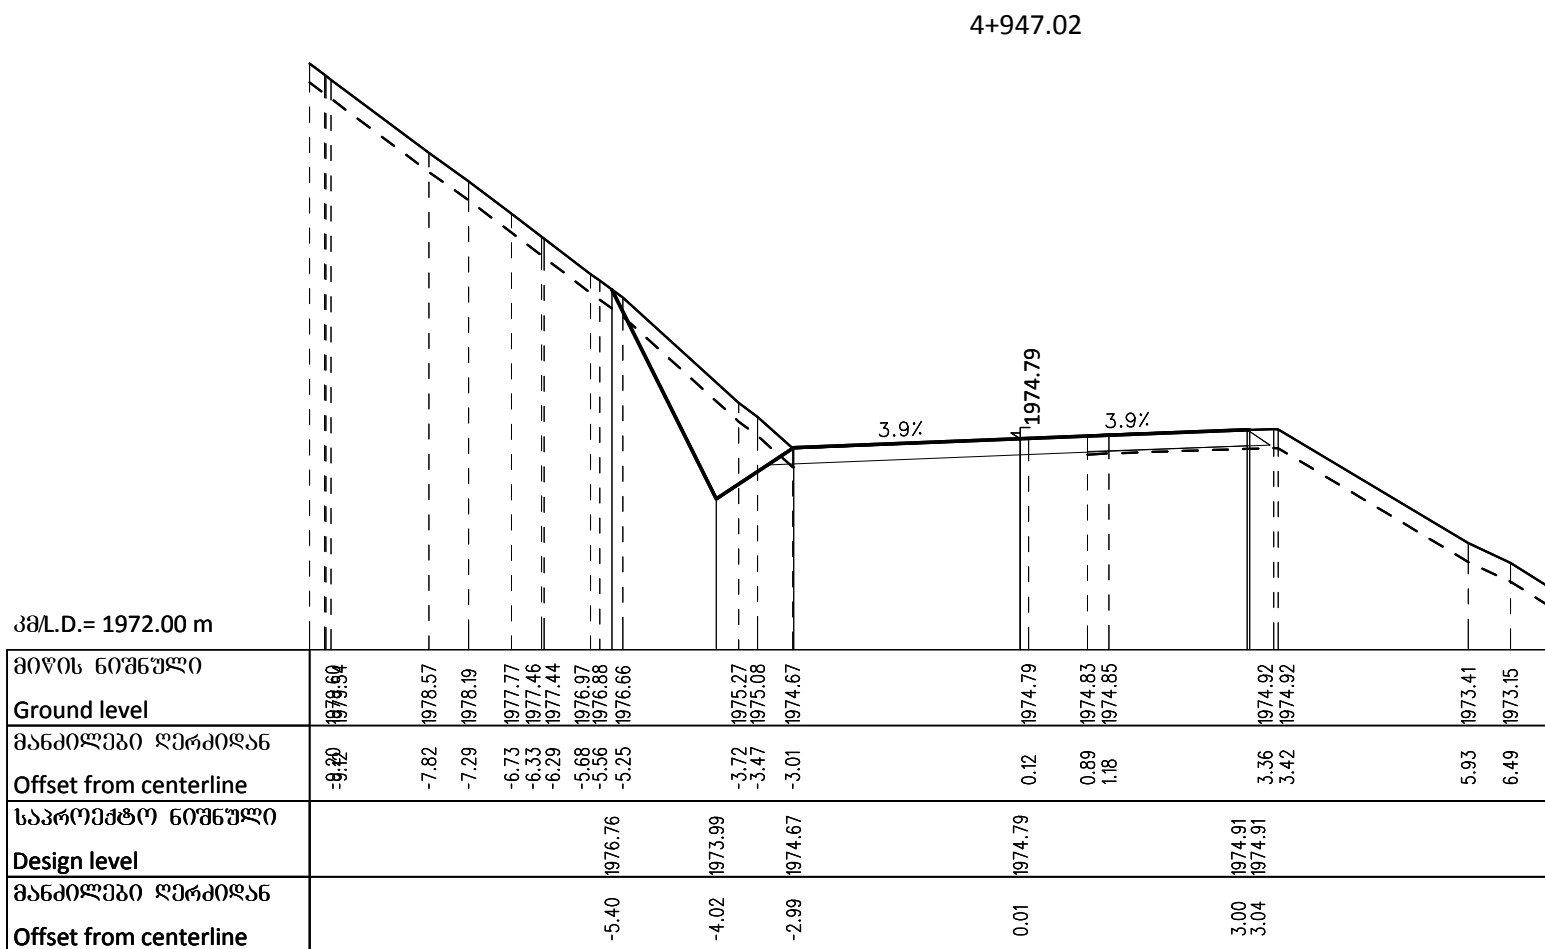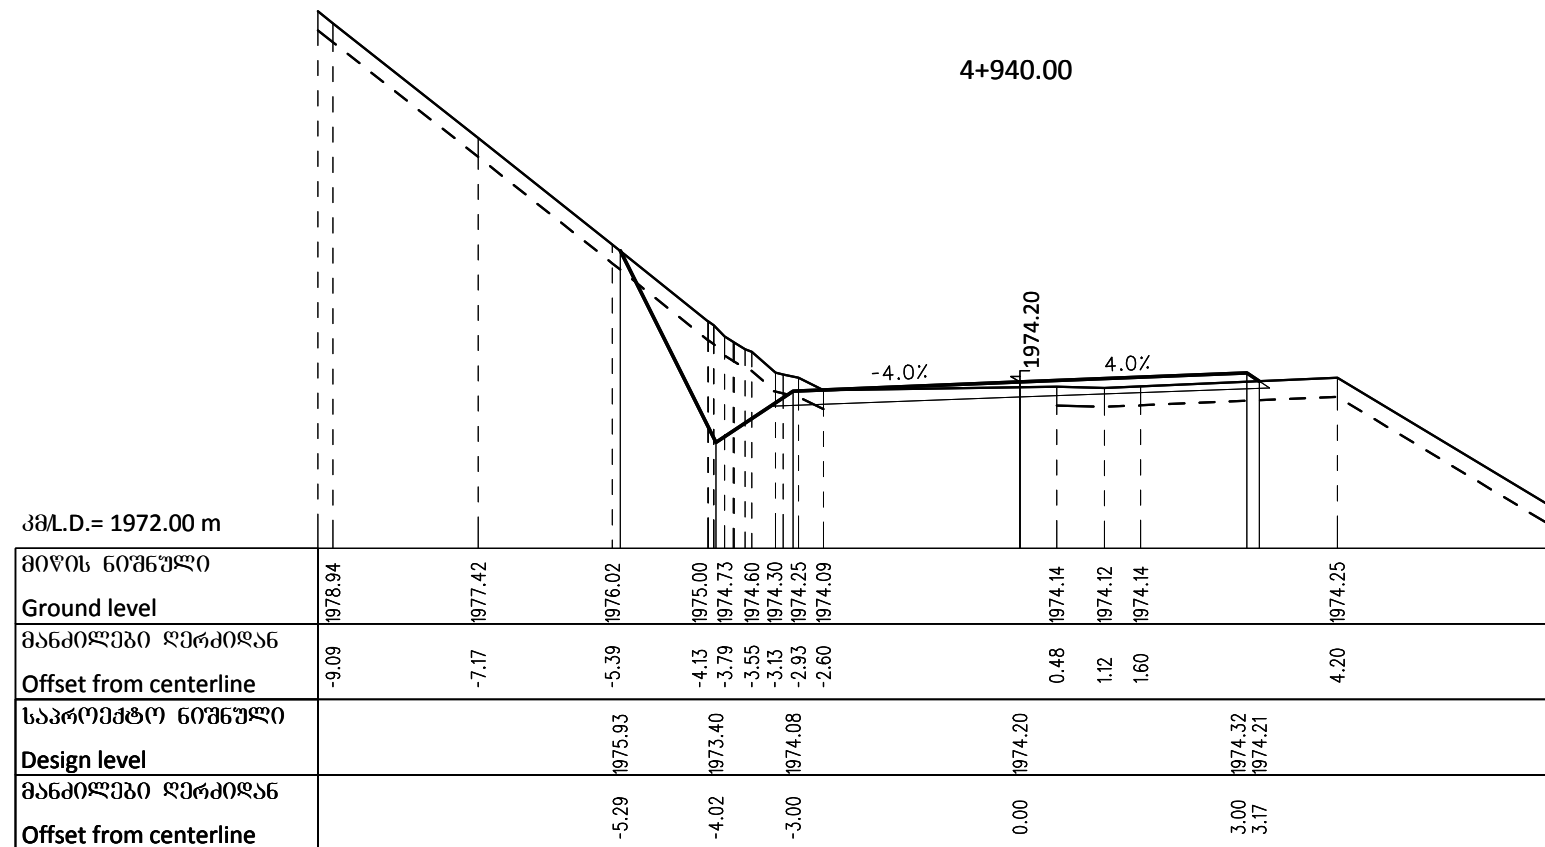


Client: Ministry of Regional Development and Infrastructure of Georgia Road department of Georgia	Structure: KARKUCHA - JUTA Title: ROAD CROSS SECTIONS km4+940 - km4+947.02		ღამკვეთისსაქართველოს რეგიონული განვითარებისა და ინფრასტრუქტურის სამინისტროს საავტომობილო გზების დეპარტამენტი	ობიექტი: კარკუჩა-ჯუთია სათაური: ბანივი პროფილი კმ4+940 - კმ4+947.02	
Project: Procurement of Design Service for Roads Design and Reconstruction Works towards Sno-Juta-Roshka-Shatili-Omallo-Khadori gorge-Batsara - Akhmeta direction, Crossing the Territories of Telavi, Akhmeta, Dusheti and Kazbegi Municipalities	Design level: Detailed design	Date: July 2017.	პროექტი:თელავის, ახმეტის, ღუშეთის და ყაზბეგის მუნიციპალიტეტების ტერიტორიებზეგზაგადაკეთების სნო-ჯუთია-როშკა-შატილი-ომალლო-ხადორის ხეობა-ბაწარა -ახმეტის მიმართულებით საავტომობილო გზების მშენებლობა-რემონტის სამუშაოებისთვის საჭირო საპროექტო მომსახურების გაწევა	პროექტის ტიპი:ფეხდალური პროექტი	თარიღი:ივლისი 2017.
	Original drawing size: A3(297x420)	Scale: 1:100		ორბინიანი ნახაზის ზომა:A3(297x420)	მასშტაბი: 1:100
	Code drawing: CS 156			ნახაზის კოდი: CS 156	

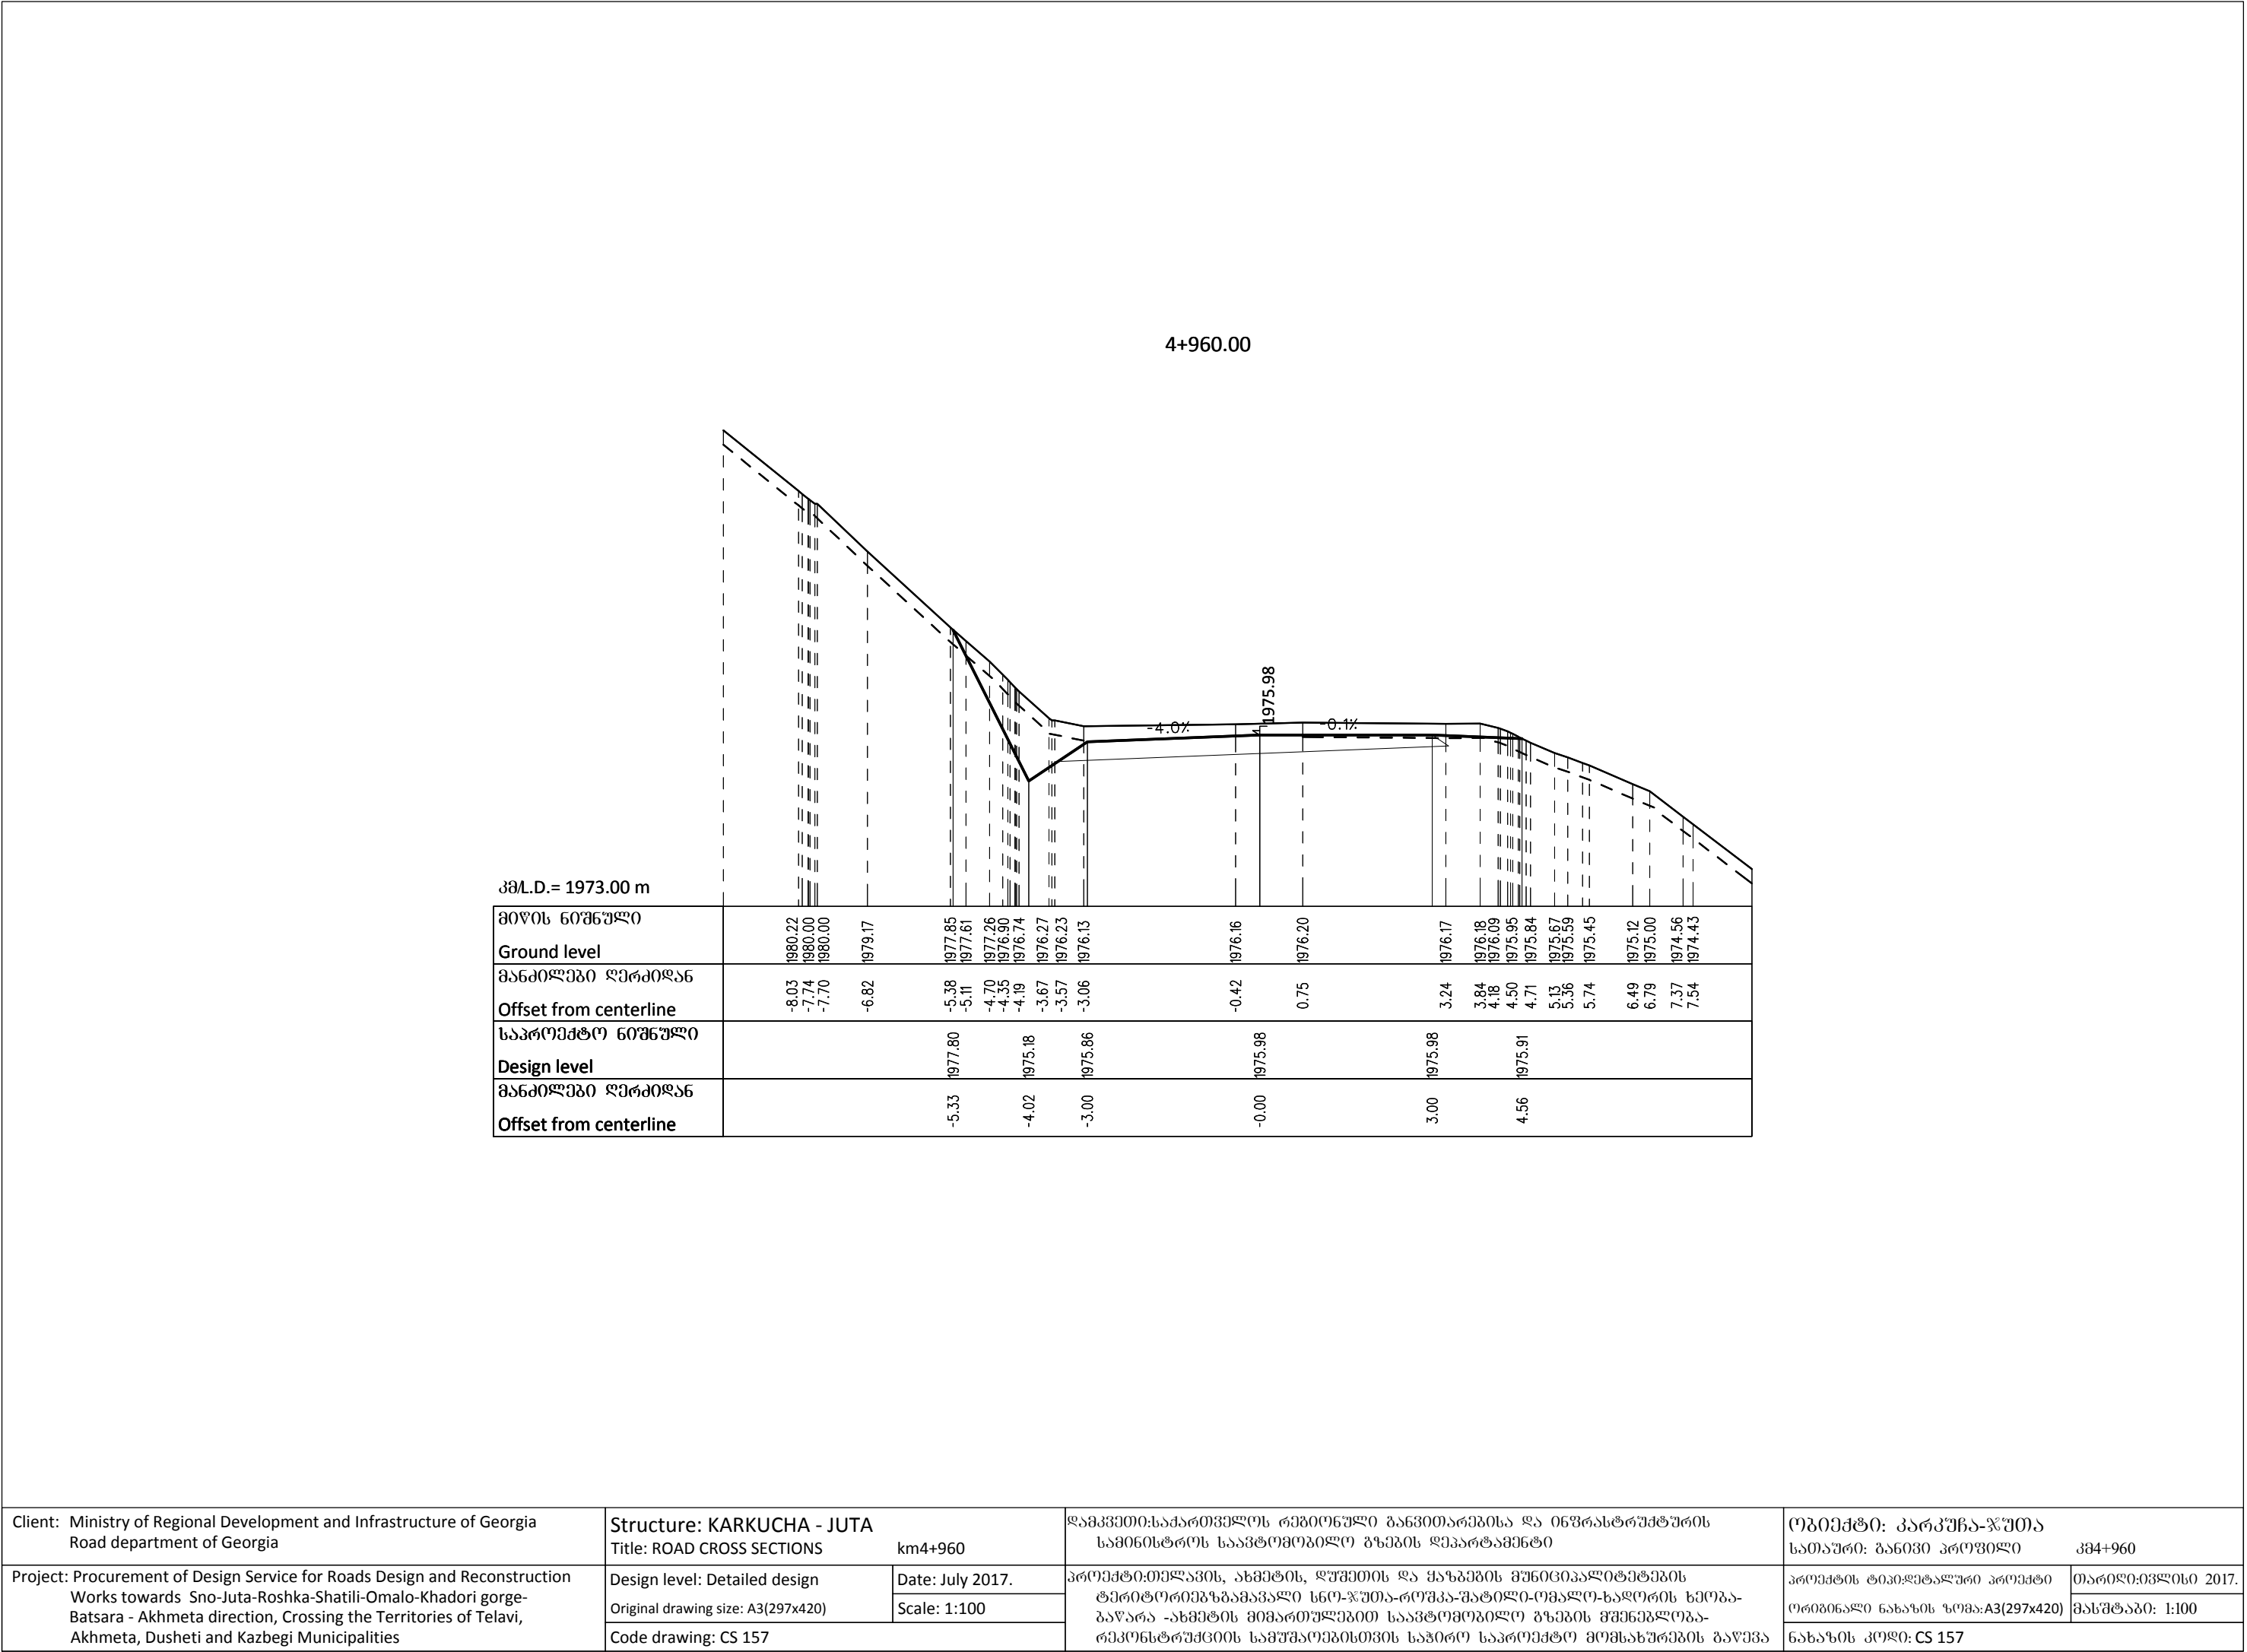


Client: Ministry of Regional Development and Infrastructure of Georgia Road department of Georgia	Structure: KARKUCHA - JUTA Title: ROAD CROSS SECTIONS km4+960	ღამკვეთი:საქართველოს რეგიონული განვითარებისა და ინფრასტრუქტურის სამინისტროს საავტომობილო გზების დეპარტამენტი	ობიექტი: კარკუჩა-ჯუტა სათაური: განივი პროფილი კმ4+960
Project: Procurement of Design Service for Roads Design and Reconstruction Works towards Sno-Juta-Roshka-Shatili-Omallo-Khadori gorge- Batsara - Akhmeta direction, Crossing the Territories of Telavi, Akhmeta, Dusheti and Kazbegi Municipalities	Design level: Detailed design Original drawing size: A3(297x420) Code drawing: CS 157	Date: July 2017. Scale: 1:100	პროექტის ტიპი:გეგმითი პროექტი ორბიგნალი ნახაზის ზომა: A3(297x420) ნახაზის კოდი: CS 157
		პროექტი:თელავის, ახმეტის, ღუშეთის და ყაზბეგის მუნიციპალიტეტების ტერიტორიებზეგამავალი ს6(ო-ჯუტა-როშკა-შატილი-ომალო-ხადორის ხეობა- ბაწარა -ახმეტის მიმართულებით საავტომობილო გზების გშენებლობა- რეკონსტრუქციის სამუშაოებისთვის საპრო საპროექტო მომსახურების გაწევა	თარიღი:ივლისი 2017. მასშტაბი: 1:100

4+980.00

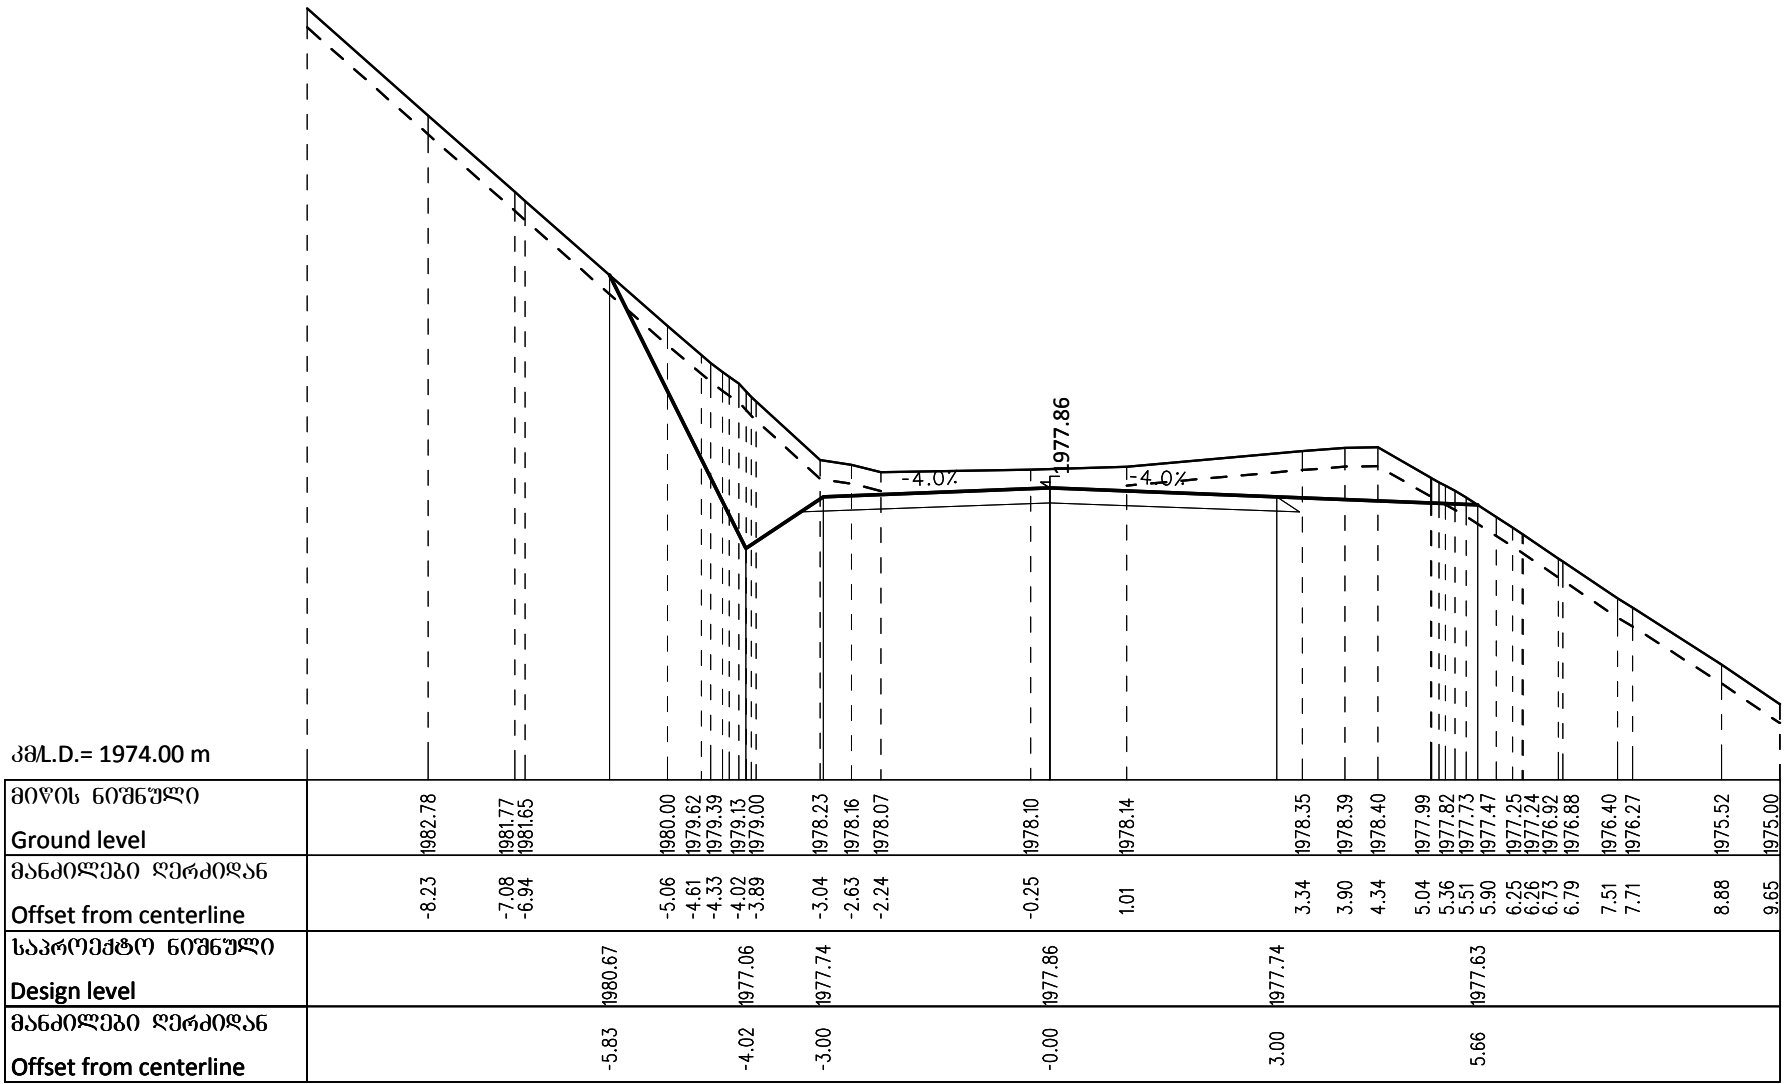


Client: Ministry of Regional Development and Infrastructure of Georgia Road department of Georgia	Structure: KARKUCHA - JUTA Title: ROAD CROSS SECTIONS km4+980		ღამკვეთი:საქართველოს რეგიონული განვითარებისა და ინფრასტრუქტურის სამინისტროს საავტომობილო გზების დეპარტამენტი	ობიექტი: კარკუჩა-ჯუტა სათაური: განივი პროექტი კმ4+980	
Project: Procurement of Design Service for Roads Design and Reconstruction Works towards Sno-Juta-Roshka-Shatili-Omal-Khadori gorge- Batsara - Akhmeta direction, Crossing the Territories of Telavi, Akhmeta, Dusheti and Kazbegi Municipalities	Design level: Detailed design	Date: July 2017.	პროექტი:თელავის, ახმეტის, ღუშეთის და ყაზბეგის მუნიციპალიტეტების ტერიტორიებზეგამავალი ს60-ჯუტა-როშკა-შატილი-ომალ-ხალორის ხეობა- ბაწარა -ახმეტის მიმართულებით საავტომობილო გზების მოწოდება- რეკონსტრუქციის სამუშაოებისთვის საჭირო საპროექტო მომსახურების გაწევა	პროექტის ტიპი:ფეხალური პროექტი	თარიღი:ივლისი 2017.
	Original drawing size: A3(297x420)	Scale: 1:100		ორბიჯი ნახაზის ზომა:A3(297x420)	მასშტაბი: 1:100
	Code drawing: CS 158			ნახაზის კოდი: CS 158	

5+040.00

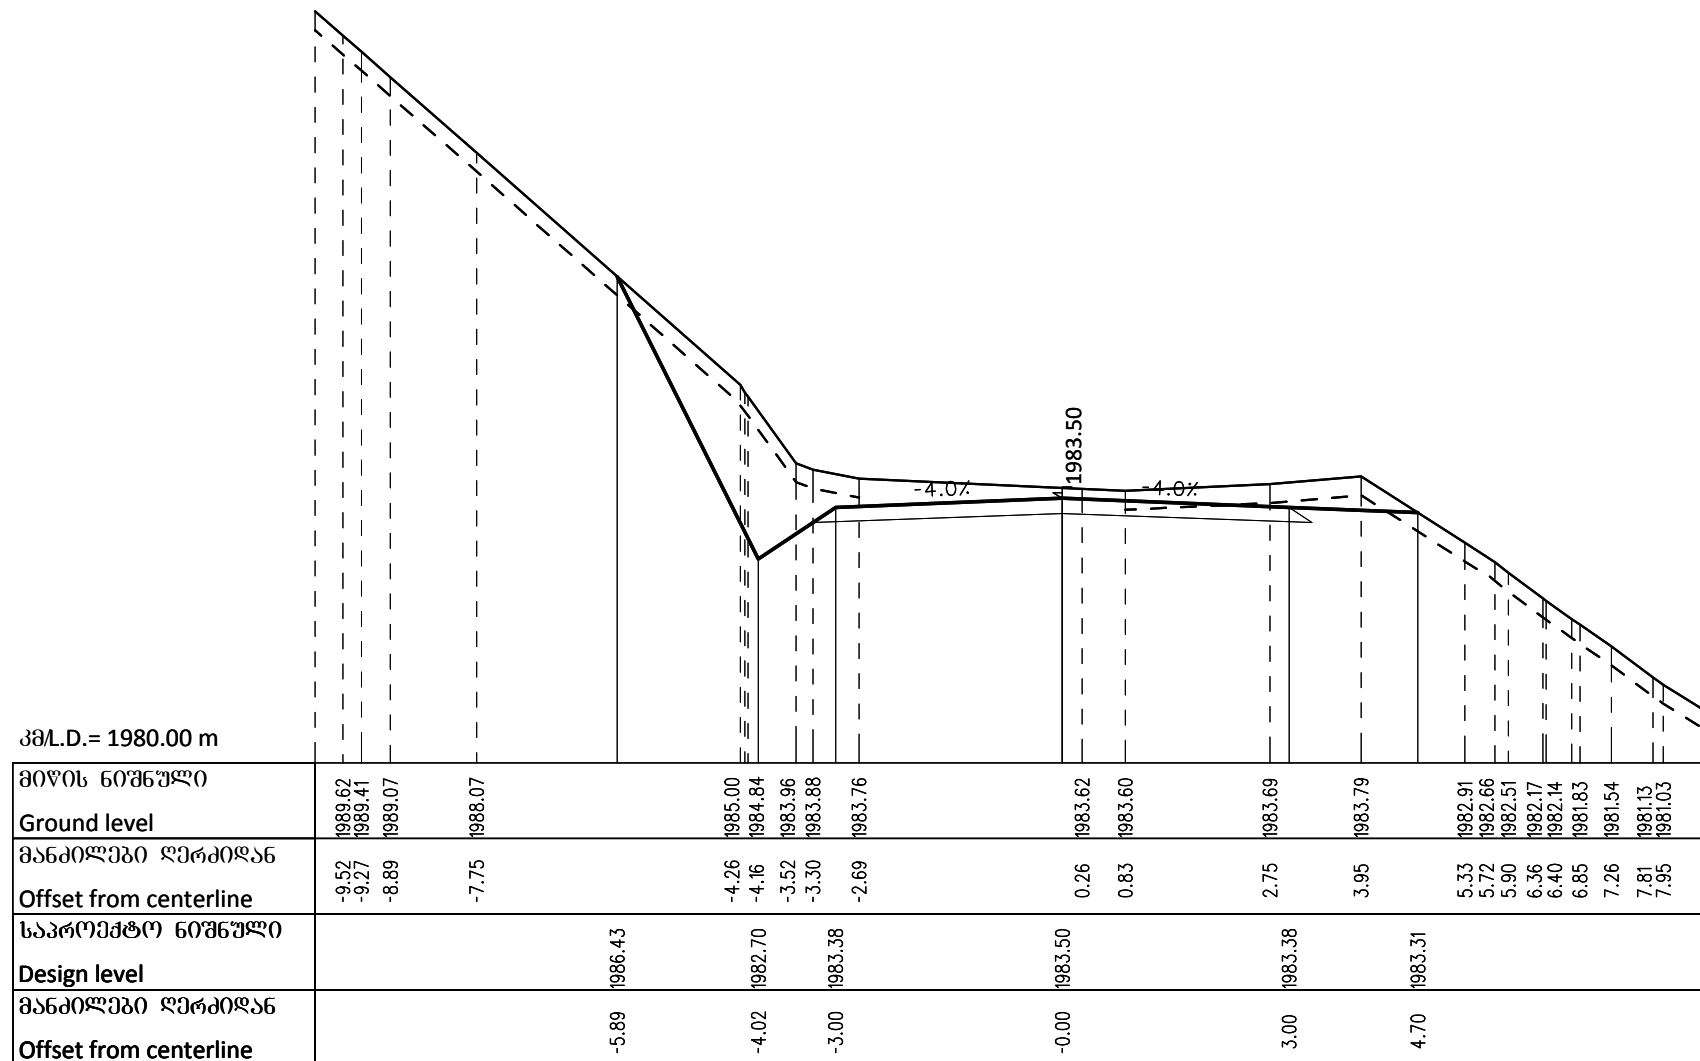


Client: Ministry of Regional Development and Infrastructure of Georgia Road department of Georgia	Structure: KARKUCHA - JUTA Title: ROAD CROSS SECTIONS km5+040		დამკვეთი:საქართველოს რეგიონული განვითარებისა და ინფრასტრუქტურის სამინისტროს საავტომობილო გზების დეპარტამენტი	ობიექტი: კარკუჩა-ჯუთა სათაური: განივი პროფილი კმ5+040	
Project: Procurement of Design Service for Roads Design and Reconstruction Works towards Sno-Juta-Roshka-Shatili-Omallo-Khadori gorge-Batsara - Akhmeta direction, Crossing the Territories of Telavi, Akhmeta, Dusheti and Kazbegi Municipalities	Design level: Detailed design	Date: July 2017.	პროექტი:თელავის, ახმეტის, დუშეთის და ყაზბეგის მუნიციპალიტეტების ტერიტორიებზეგაგზავალი სნო-ჯუთა-როშკა-შათილი-ომალო-ხადორის ხეობა-ბაწარა -ახმეტის მიმართულებით საავტომობილო გზების მოწინააღმდეგარეკონსტრუქციის სამუშაოებისთვის საპროექტო მომსახურების გაწევა	პროექტის ტიპი:დეტალური პროექტი	თარიღი:ივლისი 2017.
	Original drawing size: A3(297x420)	Scale: 1:100		ორბინიანი ნახაზის ზომა:A3(297x420)	მასშტაბი: 1:100
	Code drawing: CS 161			ნახაზის კოდი: CS 161	

5+053.39

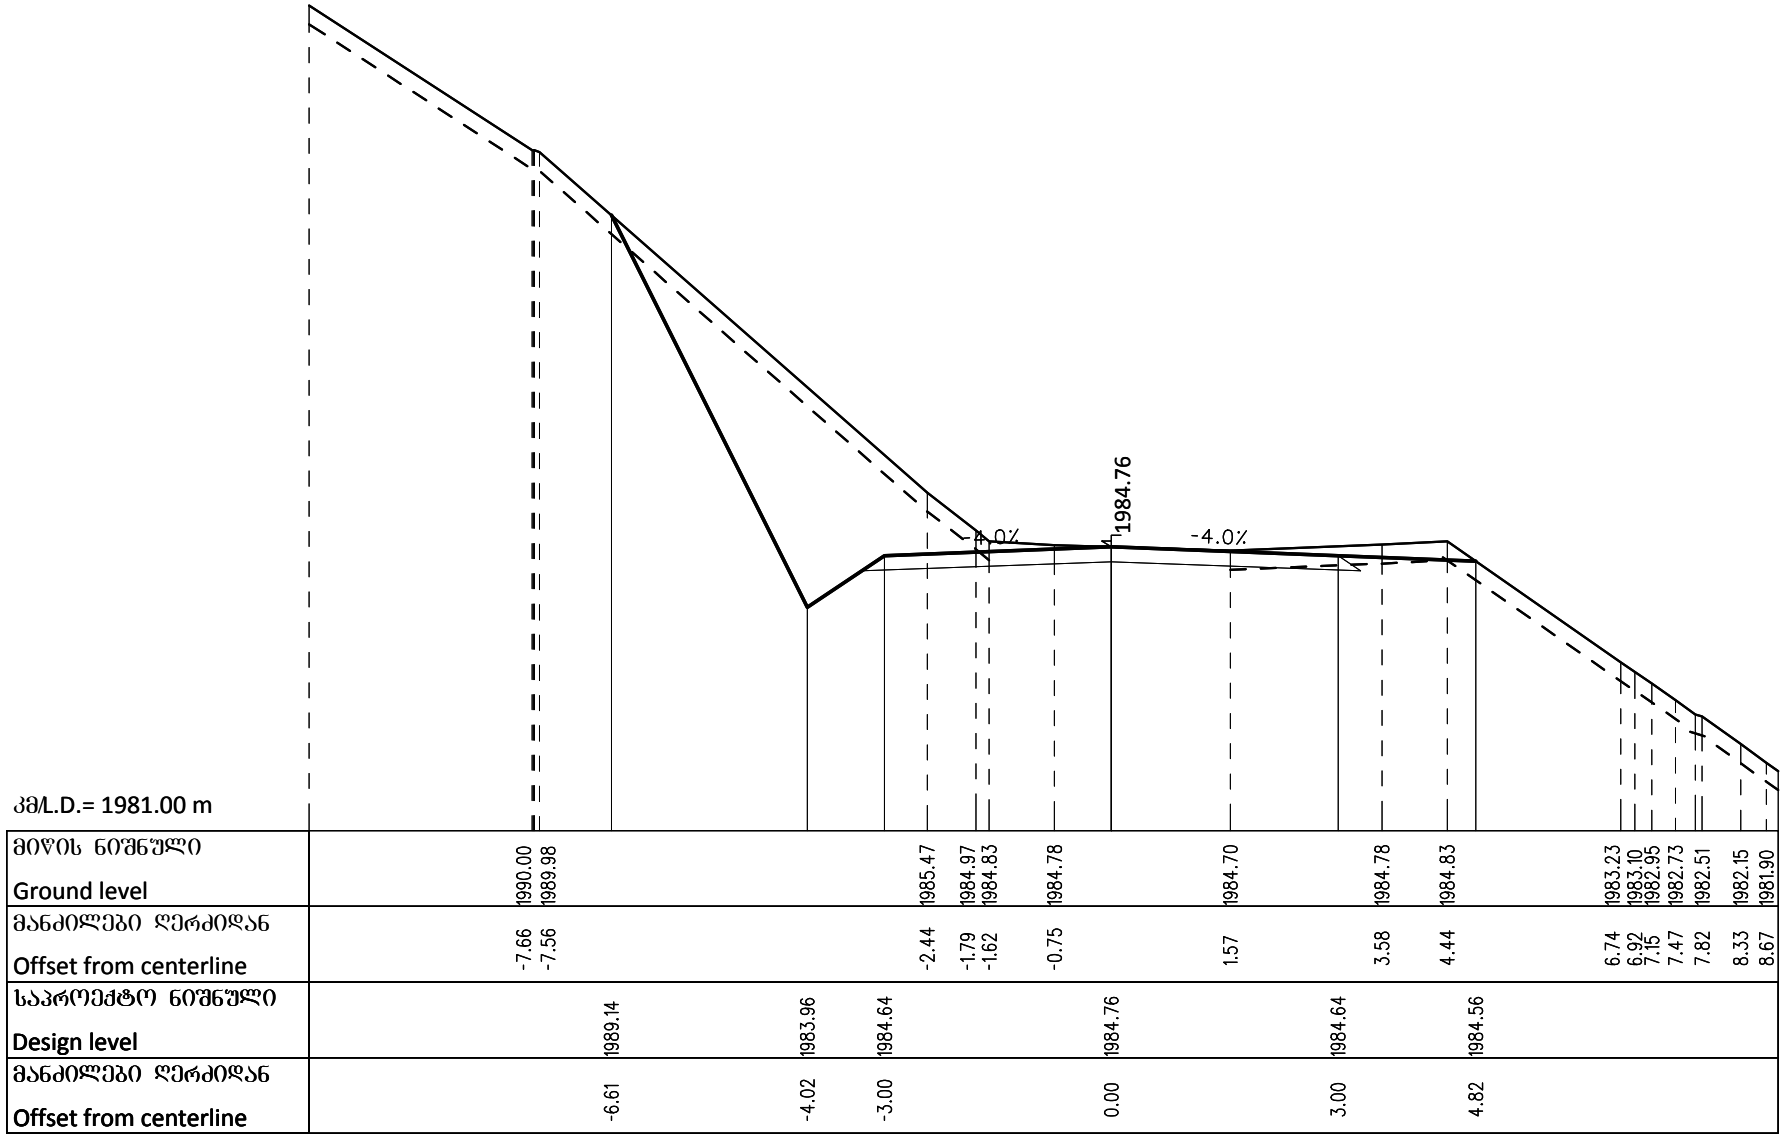


Client: Ministry of Regional Development and Infrastructure of Georgia Road department of Georgia	Structure: KARKUCHA - JUTA Title: ROAD CROSS SECTIONS km5+053.39		ღამკვეთი:საქართველოს რეგიონული განვითარებისა და ინფრასტრუქტურის სამინისტროს საავტომობილო გზების დეპარტამენტი	ობიექტი: კარკუჩა-ჯუტა სათაური: განივი პროფილი კმ5+053.39	
Project: Procurement of Design Service for Roads Design and Reconstruction Works towards Sno-Juta-Roshka-Shatili-Omal-Khadori gorge- Batsara - Akhmeta direction, Crossing the Territories of Telavi, Akhmeta, Dusheti and Kazbegi Municipalities	Design level: Detailed design	Date: July 2017.	პროექტი:თელავის, ახმეტის, ღუშეთის და ყაზბეგის მუნიციპალიტეტების ტერიტორიებზეგამავალი ს6(ო-ჯუტა-როშკა-შატილი-ომალ)-ხალორის ხეობა- ბაწარა -ახმეტის მიმართულებით საავტომობილო გზების გშენებლობა- რეკონსტრუქციის სამუშაოებისთვის საჭირო საპროექტო მომსახურების გაწევა	პროექტის ტიპი:ღიალური პროექტი	თარიღი:ივლისი 2017.
	Original drawing size: A3(297x420)	Scale: 1:100		ორბინალი ნახაზის ზომა:A3(297x420)	მასშტაბი: 1:100
	Code drawing: CS 162			ნახაზის კოდი: CS 162	

5+060.00

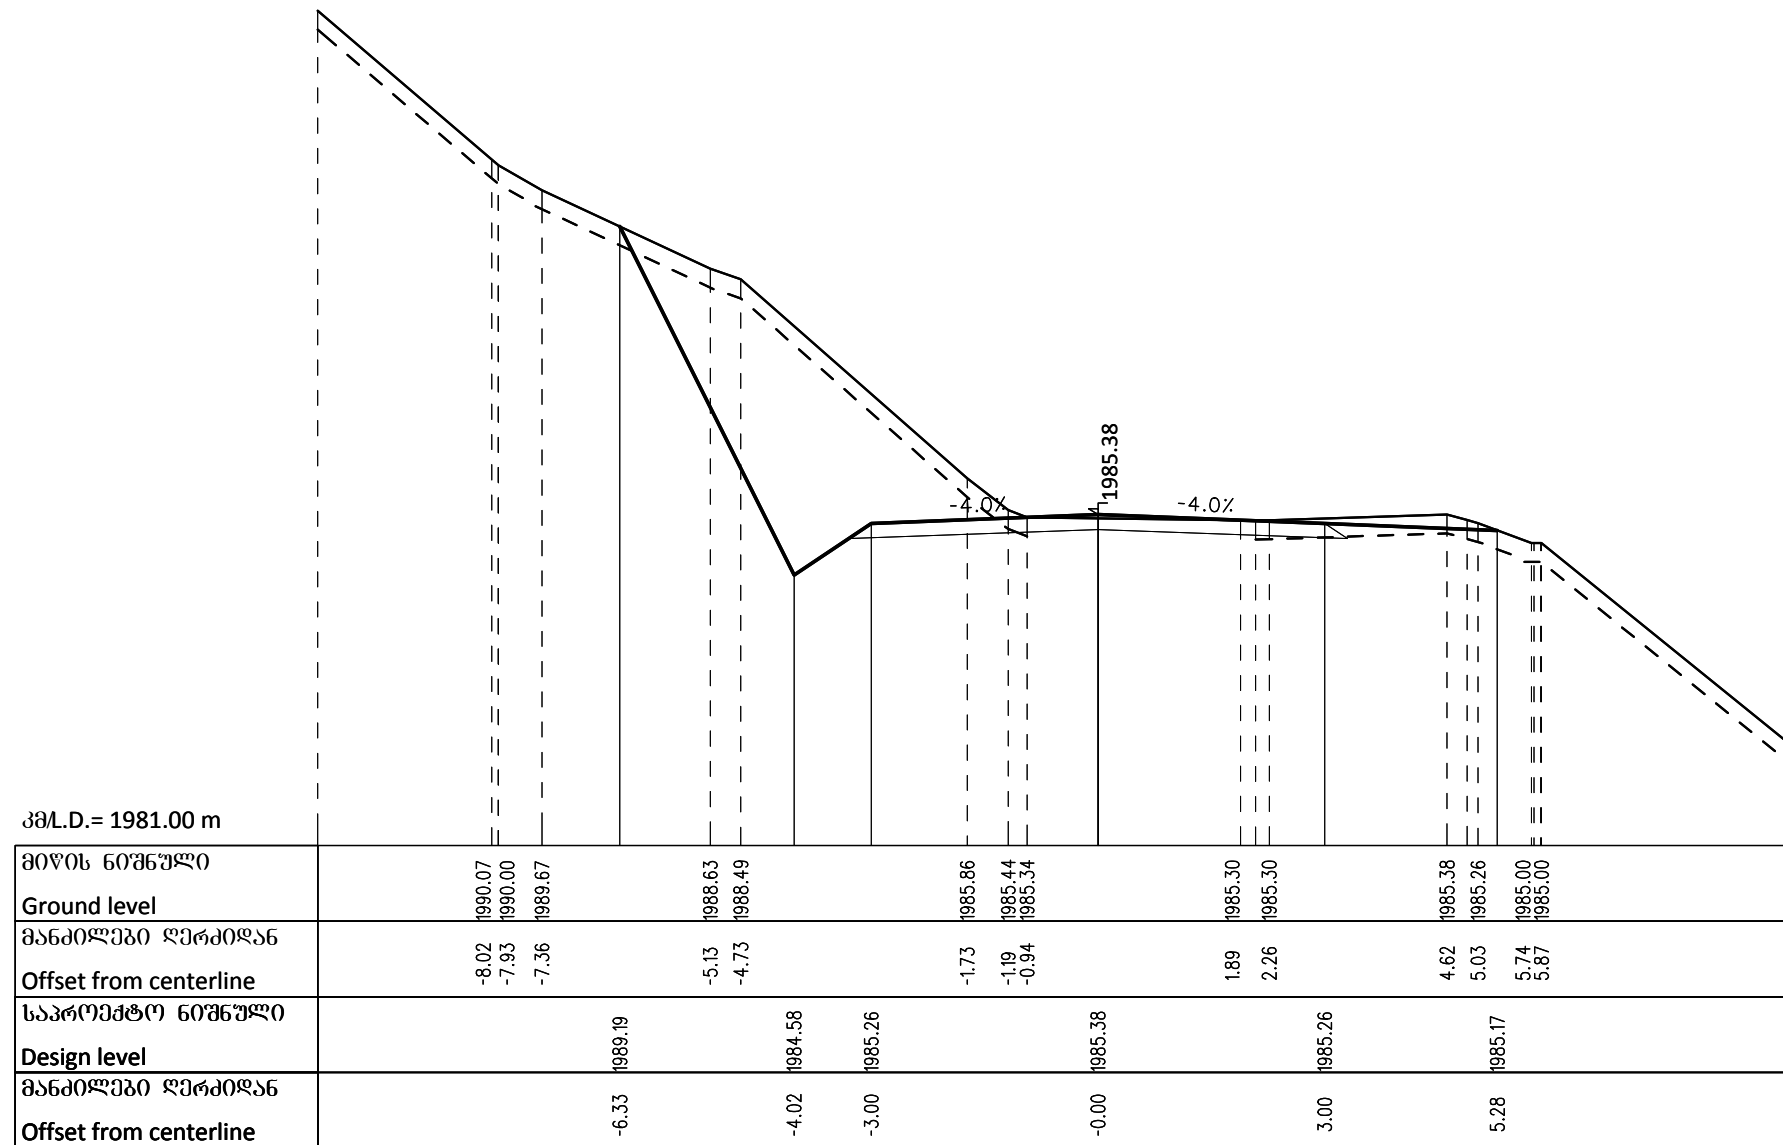


Client: Ministry of Regional Development and Infrastructure of Georgia Road department of Georgia	Structure: KARKUCHA - JUTA Title: ROAD CROSS SECTIONS km5+060		ღამკვეთი:საქართველოს რეგიონული განვითარებისა და ინფრასტრუქტურის სამინისტროს საავტომობილო გზების დეპარტამენტი	ობიექტი: კარკუჩა-ჯუთა სათაური: განვითარებისა და ინფრასტრუქტურის კმ5+060	
Project: Procurement of Design Service for Roads Design and Reconstruction Works towards Sno-Juta-Roshka-Shatili-Omallo-Khadori gorge- Batsara - Akhmeta direction, Crossing the Territories of Telavi, Akhmeta, Dusheti and Kazbegi Municipalities	Design level: Detailed design	Date: July 2017.	პროექტი:თელავის, ახმეტის, დუშეთის და ყაზბეგის მუნიციპალიტეტების ტერიტორიებზეგაგეგმილი სნო-ჯუთა-როშკა-შათილი-ომალლო-ხადორის ხეობა- ბაწარა -ახმეტის მიმართულებით საავტომობილო გზების მოწინააღმდეგე- რეკონსტრუქციის სამუშაოებისთვის საპროექტო მომსახურების გაწევა	პროექტის ტიპი:ღამკვეთი პროექტი	თარიღი:ივლისი 2017.
	Original drawing size: A3(297x420)	Scale: 1:100		ობიექტის ნახაზის ზომა:A3(297x420)	მასშტაბი: 1:100
	Code drawing: CS 163			ნახაზის კოდი: CS 163	


5+080.00

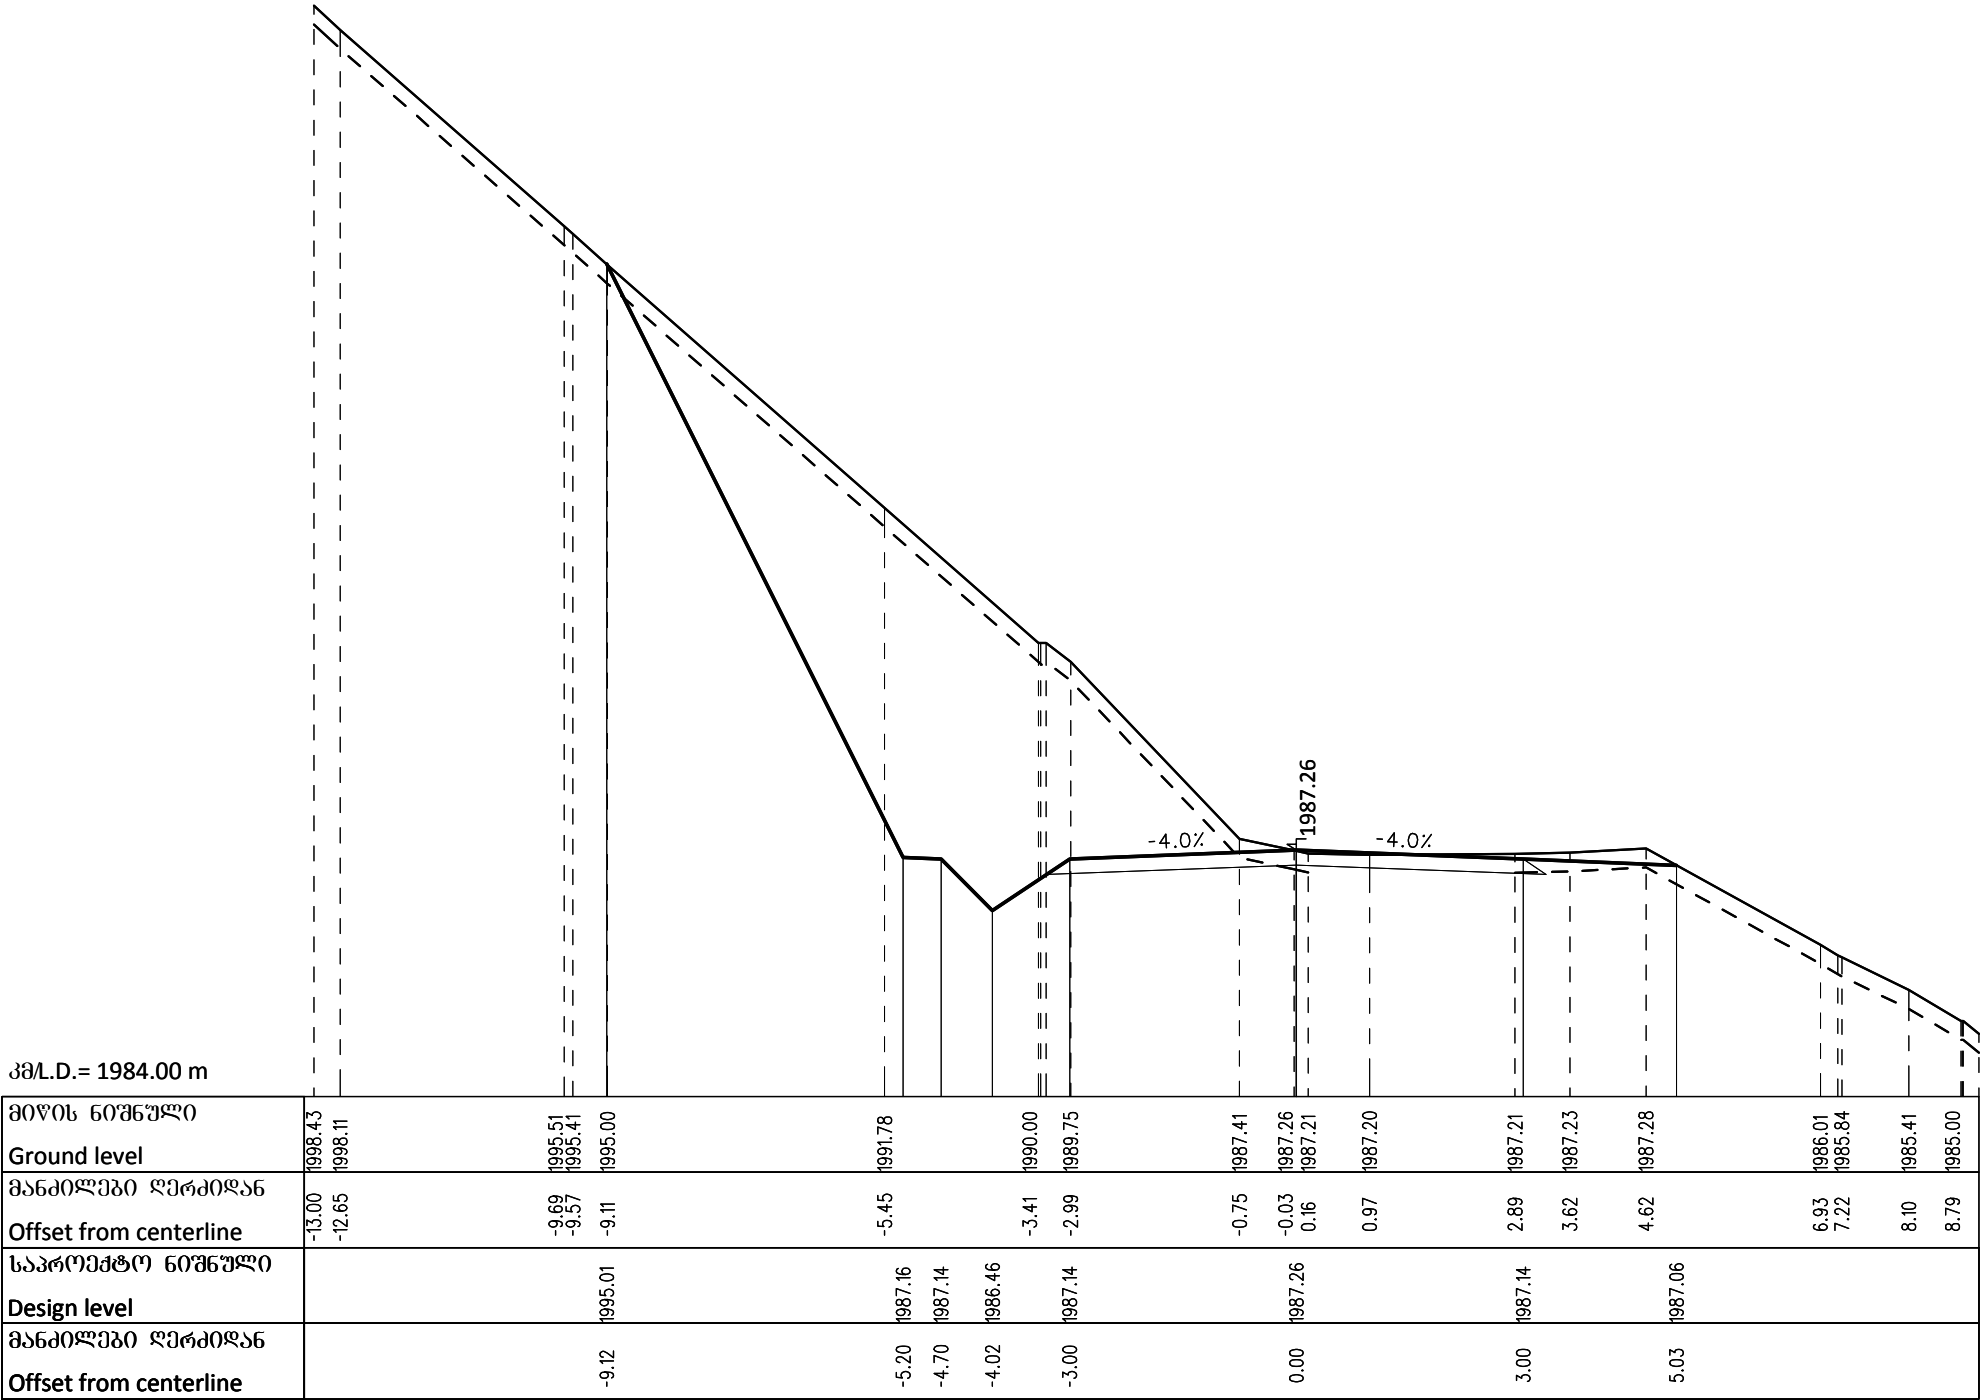

Client: Ministry of Regional Development and Infrastructure of Georgia Road department of Georgia	Structure: KARKUCHA - JUTA Title: ROAD CROSS SECTIONS km5+080		დამკვეთი:საქართველოს რეგიონული განვითარებისა და ინფრასტრუქტურის სამინისტროს საავტომობილო გზების დეპარტამენტი	ობიექტი: კარკუჩა-ჯუტა სათაური: განივი პროფილი კმ5+080	
Project: Procurement of Design Service for Roads Design and Reconstruction Works towards Sno-Juta-Roshka-Shatili-Omal-Khadori gorge-Batsara - Akhmeta direction, Crossing the Territories of Telavi, Akhmeta, Dusheti and Kazbegi Municipalities	Design level: Detailed design	Date: July 2017.	პროექტი:თელავის, ახმეტის, ღუშეთის და ყაზბეგის მუნიციპალიტეტების ტერიტორიებზეგამავალი ს60-ჯუტა-როშკა-შატილი-ომალ-ხადორის ხეობა-ბაწარა -ახმეტის მიმართულებით საავტომობილო გზების გვემელობა-რეკონსტრუქციის სამუშაოებისთვის საჭირო საპროექტო მომსახურების გაწევა	პროექტის ტიპი:ფეხალური პროექტი	თარიღი:ივლისი 2017.
	Original drawing size: A3(297x420)	Scale: 1:100		ორბიძალი ნახაზის ზომა:A3(297x420)	მასშტაბი: 1:100
	Code drawing: CS 164			ნახაზის კოდი: CS 164	

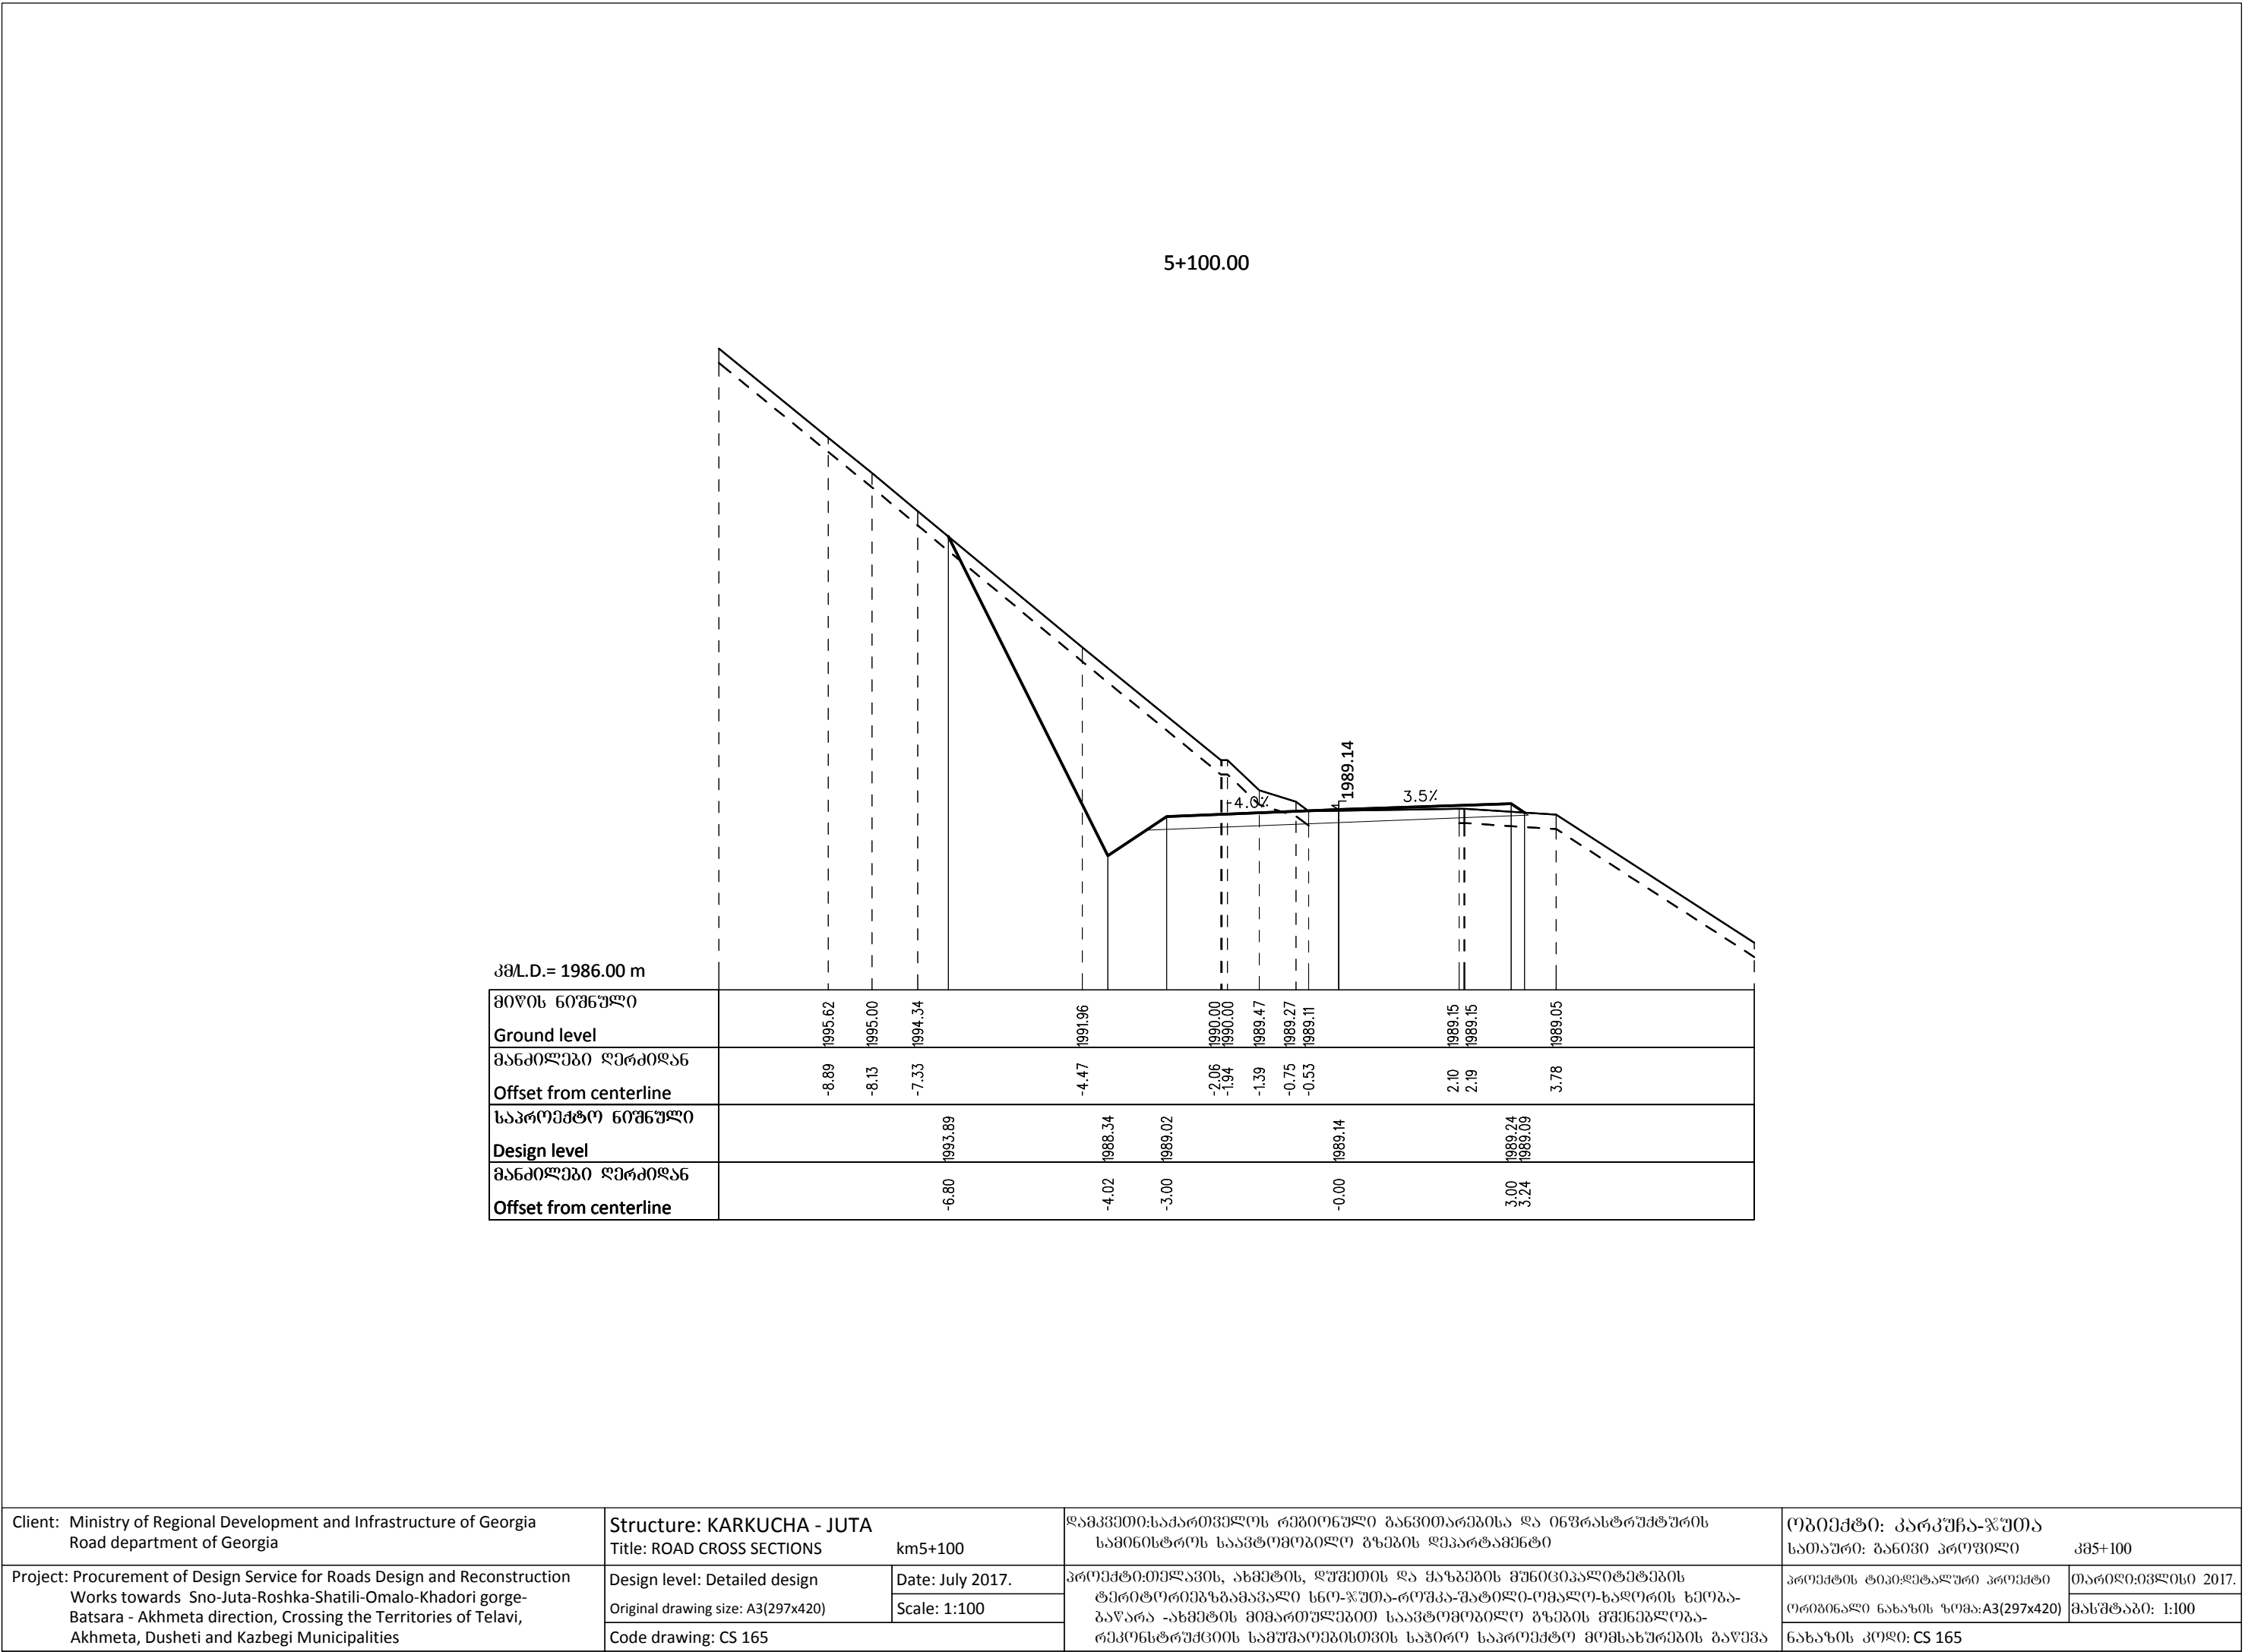


5+109.00

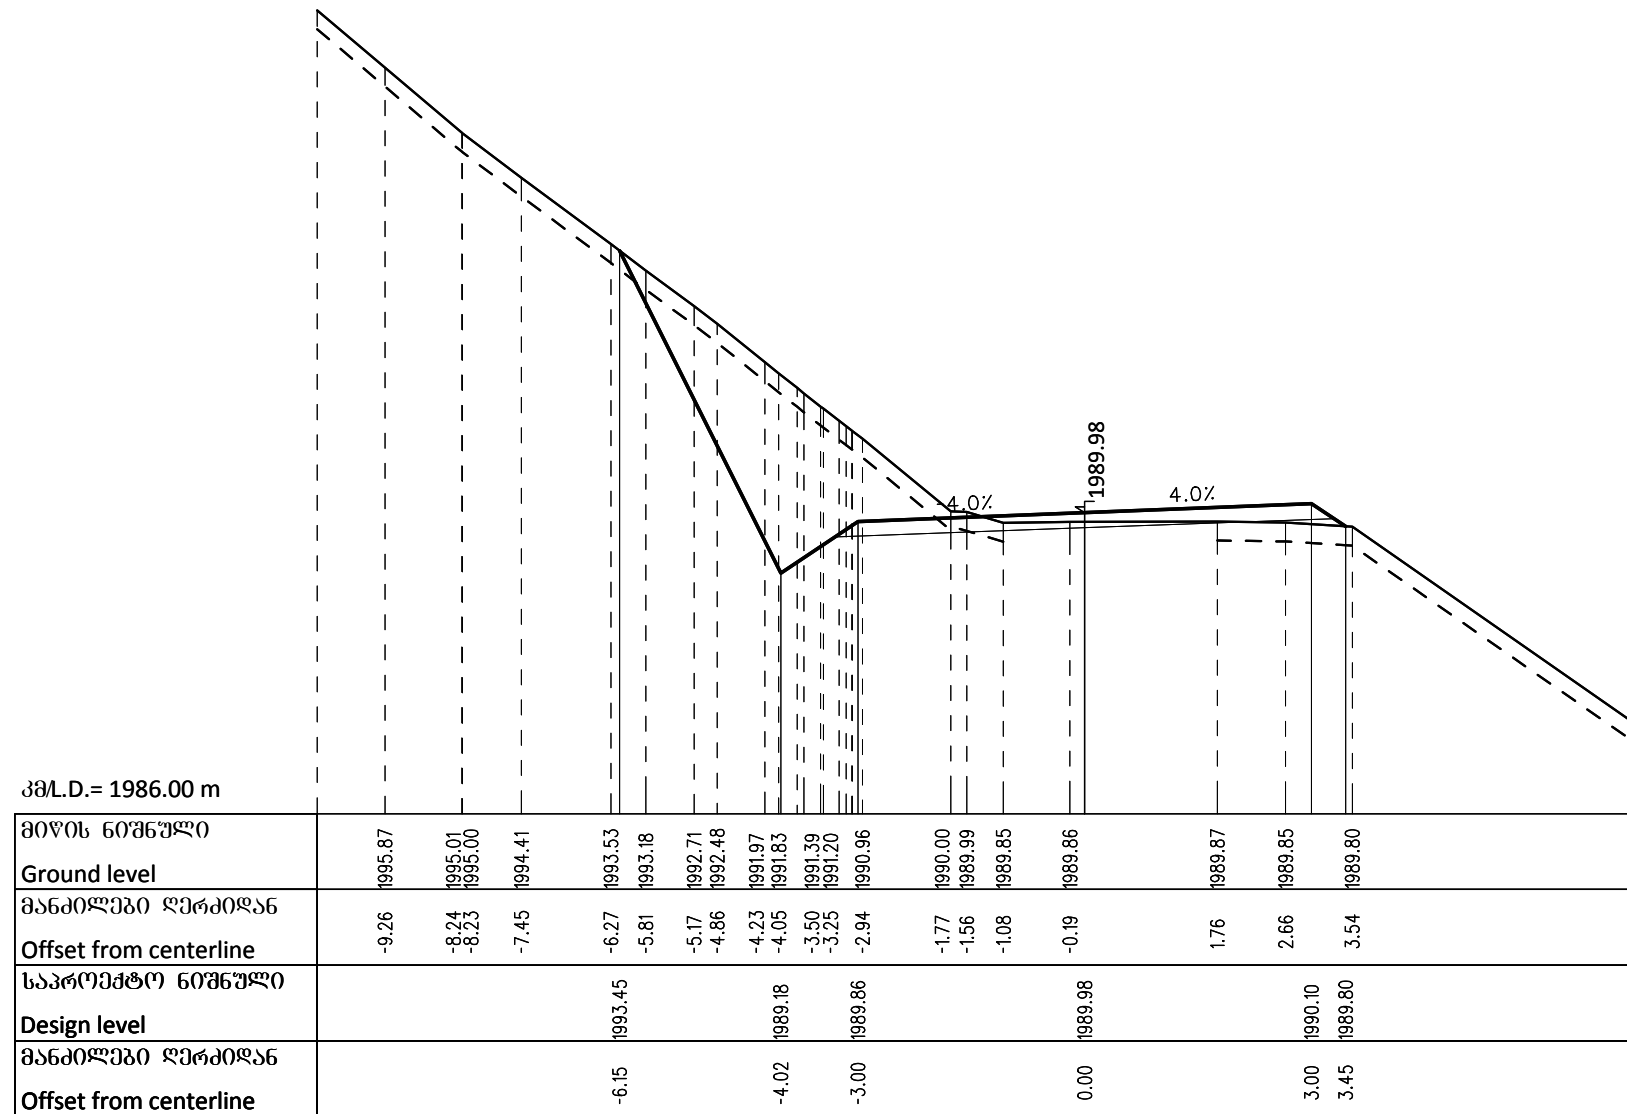

Client: Ministry of Regional Development and Infrastructure of Georgia Road department of Georgia	Structure: KARKUCHA - JUTA Title: ROAD CROSS SECTIONS km5+109		ღამკვეთი:საქართველოს რეგიონული განვითარებისა და ინფრასტრუქტურის სამინისტროს საავტომობილო გზების დეპარტამენტი	ობიექტი: კარკუჩა-ჯუთა სათაური: განვითარებისა და ინფრასტრუქტურის კმ5+109	
Project: Procurement of Design Service for Roads Design and Reconstruction Works towards Sno-Juta-Roshka-Shatili-Omallo-Khadori gorge-Batsara - Akhmeta direction, Crossing the Territories of Telavi, Akhmeta, Dusheti and Kazbegi Municipalities	Design level: Detailed design	Date: July 2017.	პროექტი:თელავის, ახმეტის, დუშეთის და ყაზბეგის მუნიციპალიტეტების ტერიტორიებზეგაგეგმილი სნო-ჯუთა-როშკა-შათილი-ომალლო-ხადორის ხეობა-ბაწარა -ახმეტის მიმართულებით საავტომობილო გზების მოწინააღმდეგარეკონსტრუქციის სამუშაოებისთვის საპროექტო მომსახურების გაწევა	პროექტის ტიპი:ღამკვეთი პროექტი	თარიღი:ივლისი 2017.
	Original drawing size: A3(297x420)	Scale: 1:100		ობიექტის ნახაზის ზომა:A3(297x420)	მასშტაბი: 1:100
	Code drawing: CS 166			ნახაზის კოდი: CS 166	

5+120.00

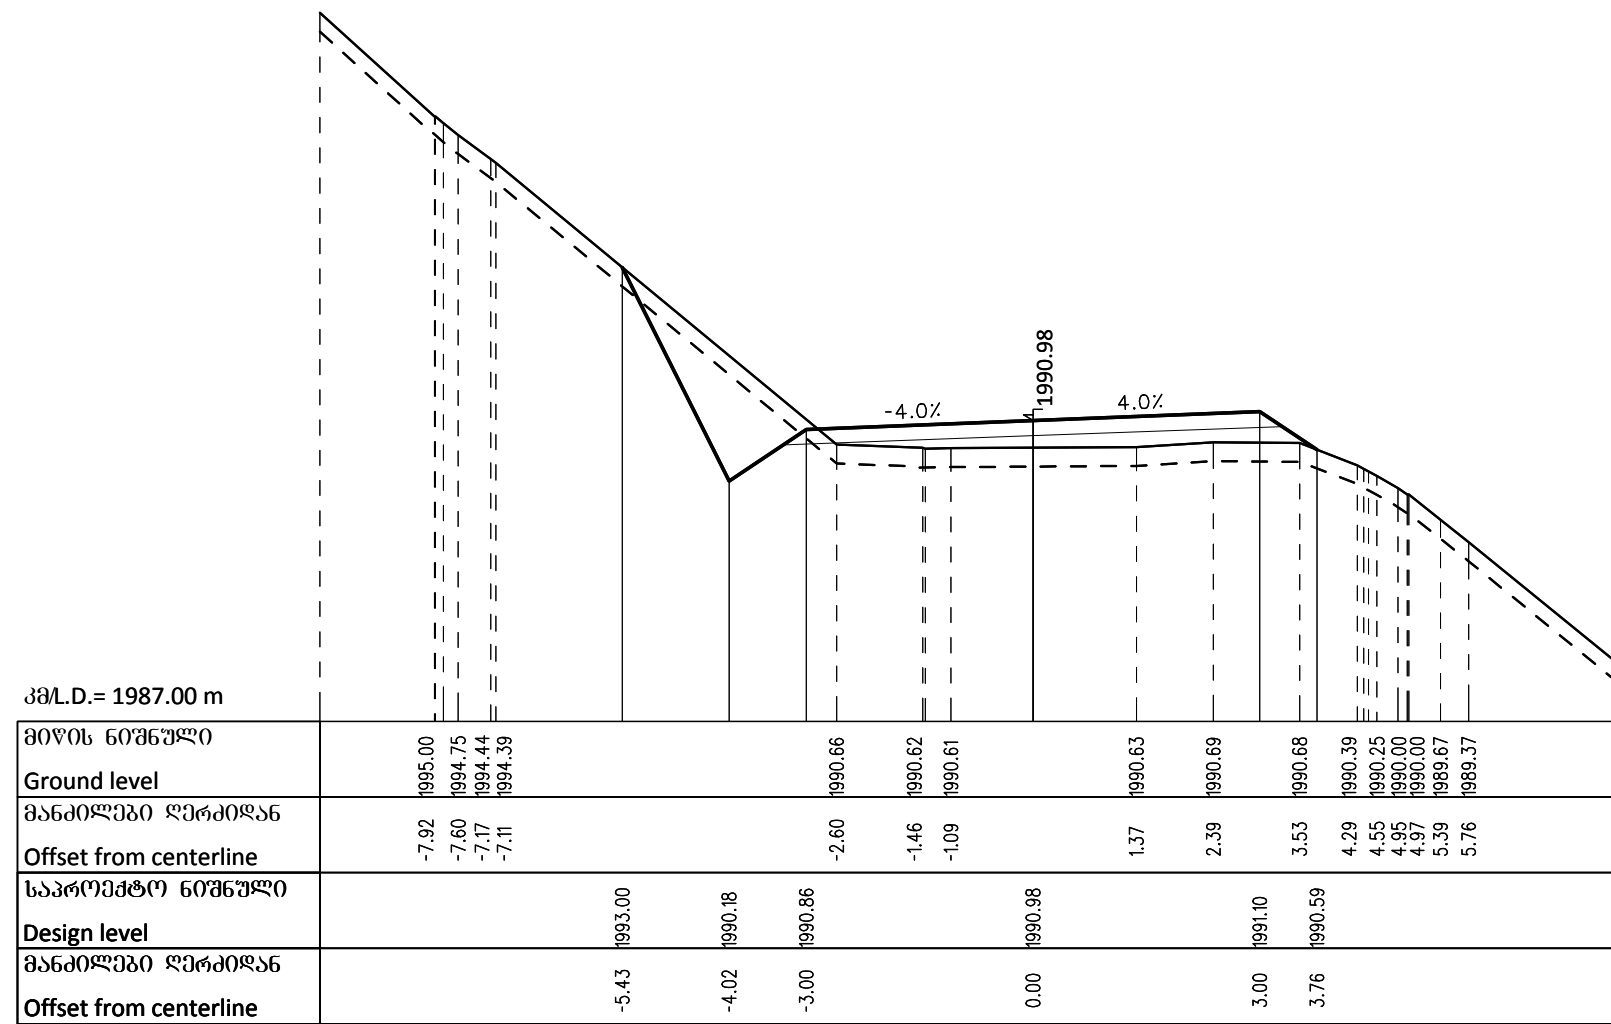


Client: Ministry of Regional Development and Infrastructure of Georgia Road department of Georgia	Structure: KARKUCHA - JUTA Title: ROAD CROSS SECTIONS km5+120		ღამკვეთი:საქართველოს რეგიონული განვითარებისა და ინფრასტრუქტურის სამინისტროს საავტომობილო გზების დეპარტამენტი	ობიექტი: კარკუჩა-ჯუთა სათაური: განივი პროფილი კმ5+120	
Project: Procurement of Design Service for Roads Design and Reconstruction Works towards Sno-Juta-Roshka-Shatili-Omal-Khadori gorge-Batsara - Akhmeta direction, Crossing the Territories of Telavi, Akhmeta, Dusheti and Kazbegi Municipalities	Design level: Detailed design	Date: July 2017.	პროექტი:თელავის, ახმეტის, დუშეთის და ყაზბეგის მუნიციპალიტეტების ტერიტორიებზეგაგეგმადი სნო-ჯუთა-როშკა-შატილი-ომალ-ხადორის ხეობა-ბატარა -ახმეტის მიმართულებით საავტომობილო გზების მშენებლობა-რეკონსტრუქციის სამუშაოებისთვის საჭირო საპროექტო მომსახურების გაწევა	პროექტის ტიპი:დეტალური პროექტი	თარიღი:ივლისი 2017.
	Original drawing size: A3(297x420)	Scale: 1:100		ორბინალი ნახაზის ზომა:A3(297x420)	მასშტაბი: 1:100
	Code drawing: CS 167			ნახაზის კოდი: CS 167	

[illegible]

მიწის ნიშნული	1995.00	1993.82	1993.67	1993.71	1993.82	1994.00	1993.64	1993.54	1993.43	1993.19	1993.00	1992.76	1992.14	1992.00
Ground level	1994.98	1994.88	1993.66											
მანძილები ღერძიდან														
Offset from centerline	-7.22	-7.14	-3.10	-0.24	1.04	3.12	3.95	4.09	4.32	4.79	5.18	5.51	6.27	6.44
საპროექტო ნიშნული														
Design level		1993.79	1993.84	1993.96			1994.08	1993.99						
მანძილები ღერძიდან														
Offset from centerline		-4.34	-3.00	0.00			3.00	3.14						


Client: Ministry of Regional Development and Infrastructure of Georgia Road department of Georgia	Structure: KARKUCHA - JUTA Title: ROAD CROSS SECTIONS km5+140 - km5+160		ღამკვეთი:საქართველოს რეგიონული განვითარებისა და ინფრასტრუქტურის სამინისტროს საავტომობილო გზების დეპარტამენტი	ობიექტი: კარკუჩა-ჯუთა სათაური: განივი პროფილი კმ5+140 - კმ5+160	
Project: Procurement of Design Service for Roads Design and Reconstruction Works towards Sno-Juta-Roshka-Shatili-Omal-Khadori gorge- Batsara - Akhmeta direction, Crossing the Territories of Telavi, Akhmeta, Dusheti and Kazbegi Municipalities	Design level: Detailed design	Date: July 2017.	პროექტი:თელავის, ახმეტის, დუშეთის და ყაზბეგის მუნიციპალიტეტების ტერიტორიებზეგაგეგმადი სნო-ჯუთა-როშკა-შატილი-ომალ-ხადორის ხეობა- ბაწარა -ახმეტის მიმართულებით საავტომობილო გზების მშენებლობა- რეკონსტრუქციის სამუშაოებისთვის საჭირო საპროექტო მომსახურების გაწევა	პროექტის ტიპი:დეტალური პროექტი	თარიღი:ივლისი 2017.
	Original drawing size: A3(297x420)	Scale: 1:100		ორბინალი ნახაზის ზომა:A3(297x420)	მასშტაბი: 1:100
	Code drawing: CS 168			ნახაზის კოდი: CS 168	

5+200.00

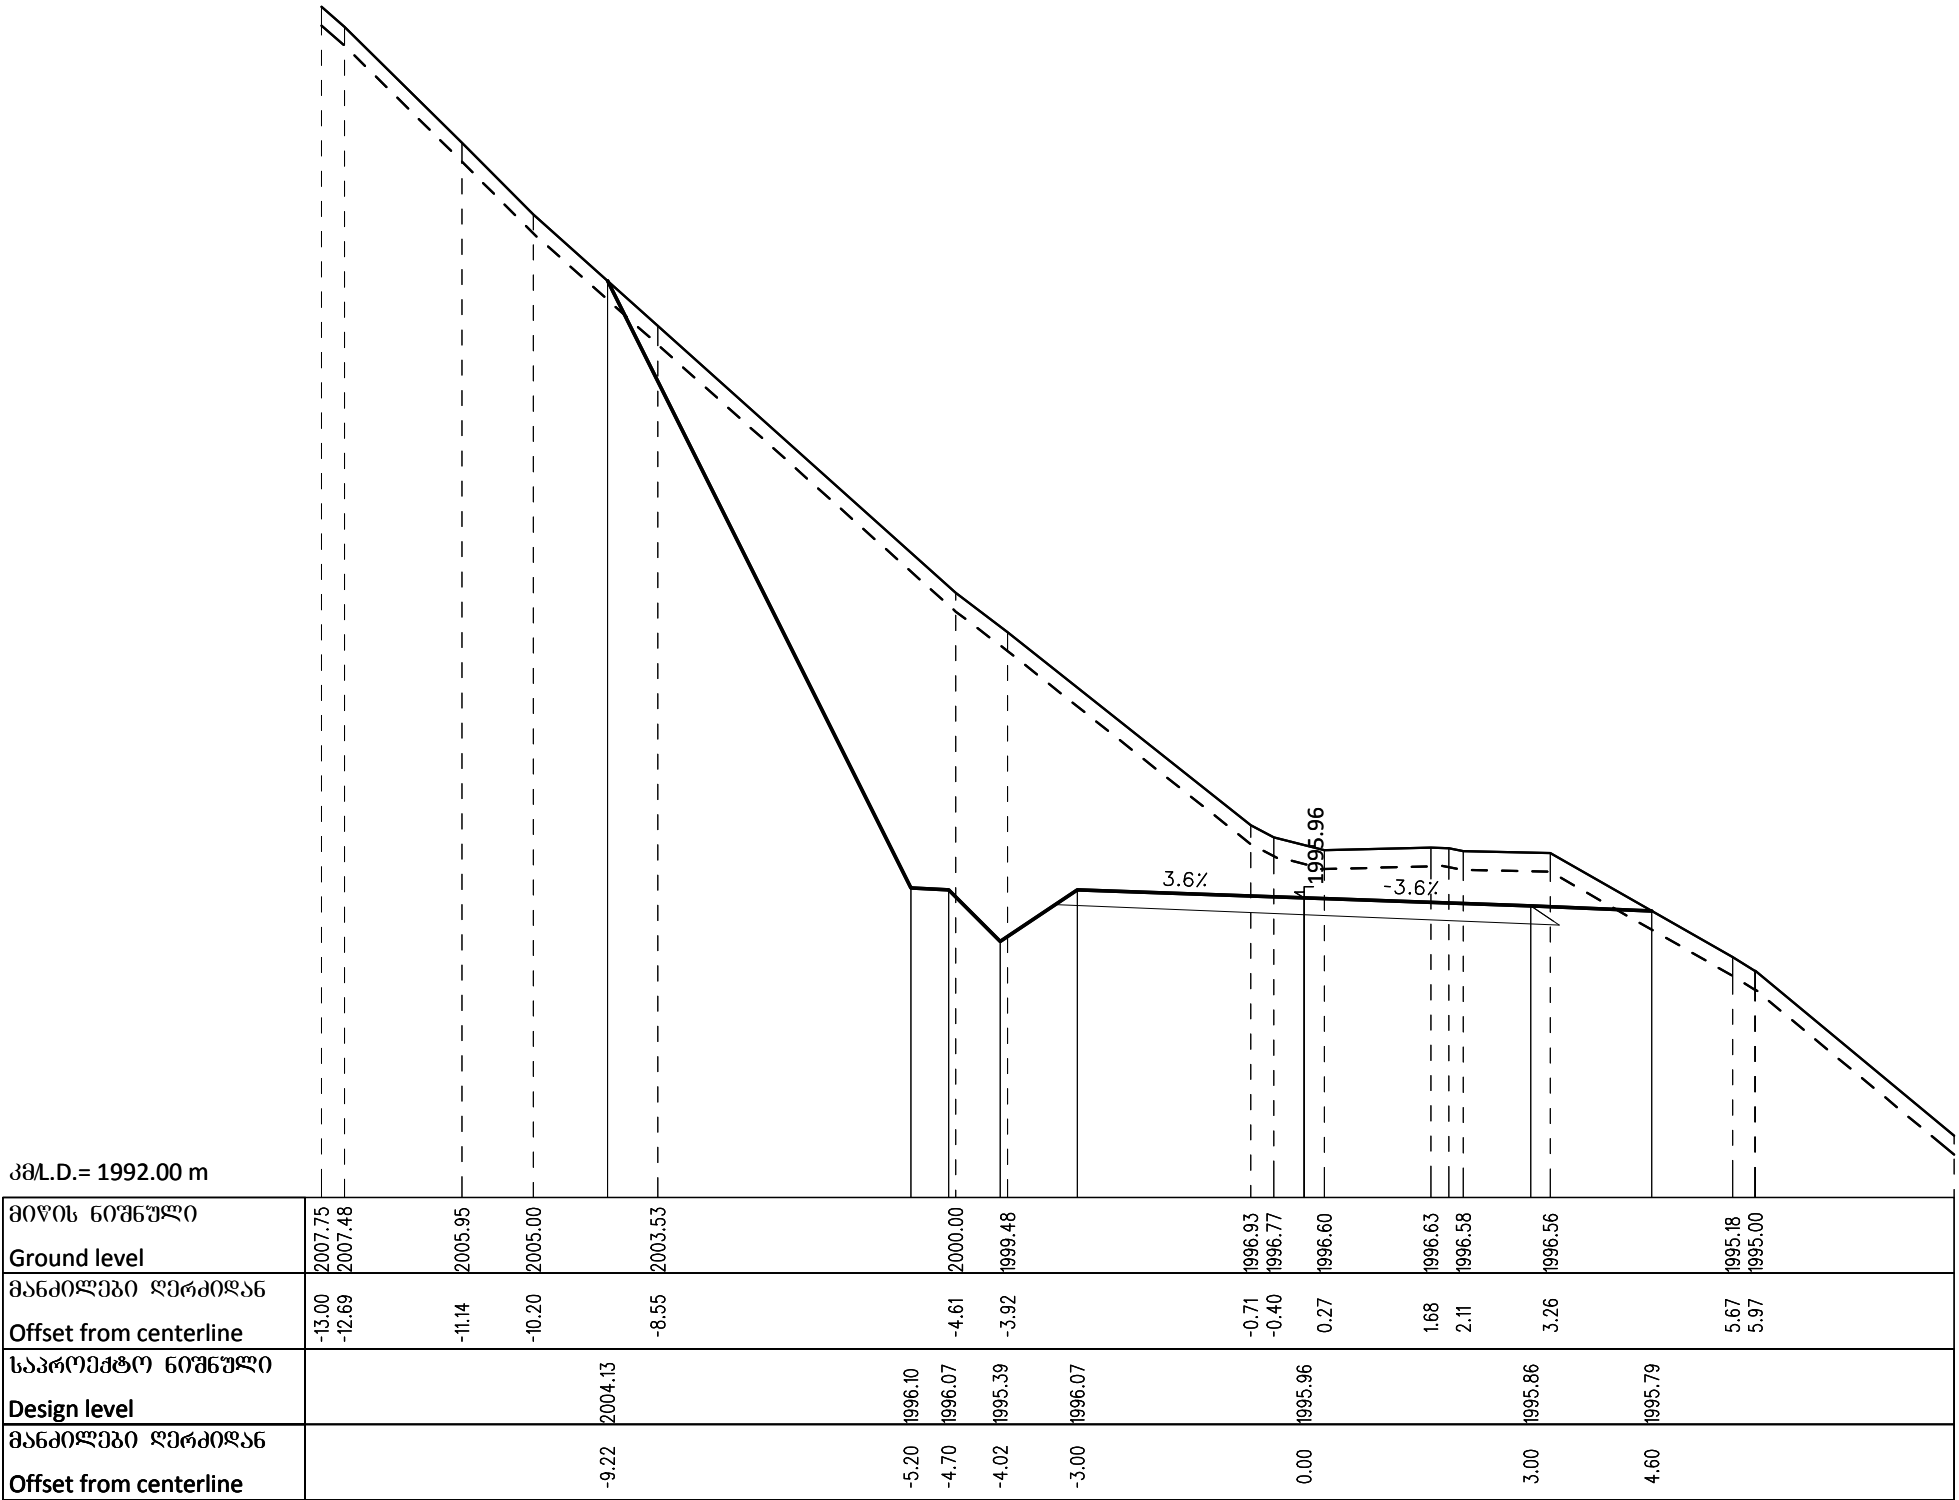


Client: Ministry of Regional Development and Infrastructure of Georgia Road department of Georgia	Structure: KARKUCHA - JUTA Title: ROAD CROSS SECTIONS km5+200	დამკვეთი:საპროექტო სამსახური სამშენობის სამსახური სამშენობის სამსახური	ობიექტი: კარკუჩა-ჯუტა სათაური: განივი პროექტი კმ5+200
Project: Procurement of Design Service for Roads Design and Reconstruction Works towards Sno-Juta-Roshka-Shatili-Omal-Khadori gorge-Batsara - Akhmeta direction, Crossing the Territories of Telavi, Akhmeta, Dusheti and Kazbegi Municipalities	Design level: Detailed design Original drawing size: A3(297x420) Code drawing: CS 171	Date: July 2017. Scale: 1:100	პროექტის ტიპი:განივი პროექტი ფორმატი: A3(297x420) ნახაზის კოდი: CS 171

5+220.00

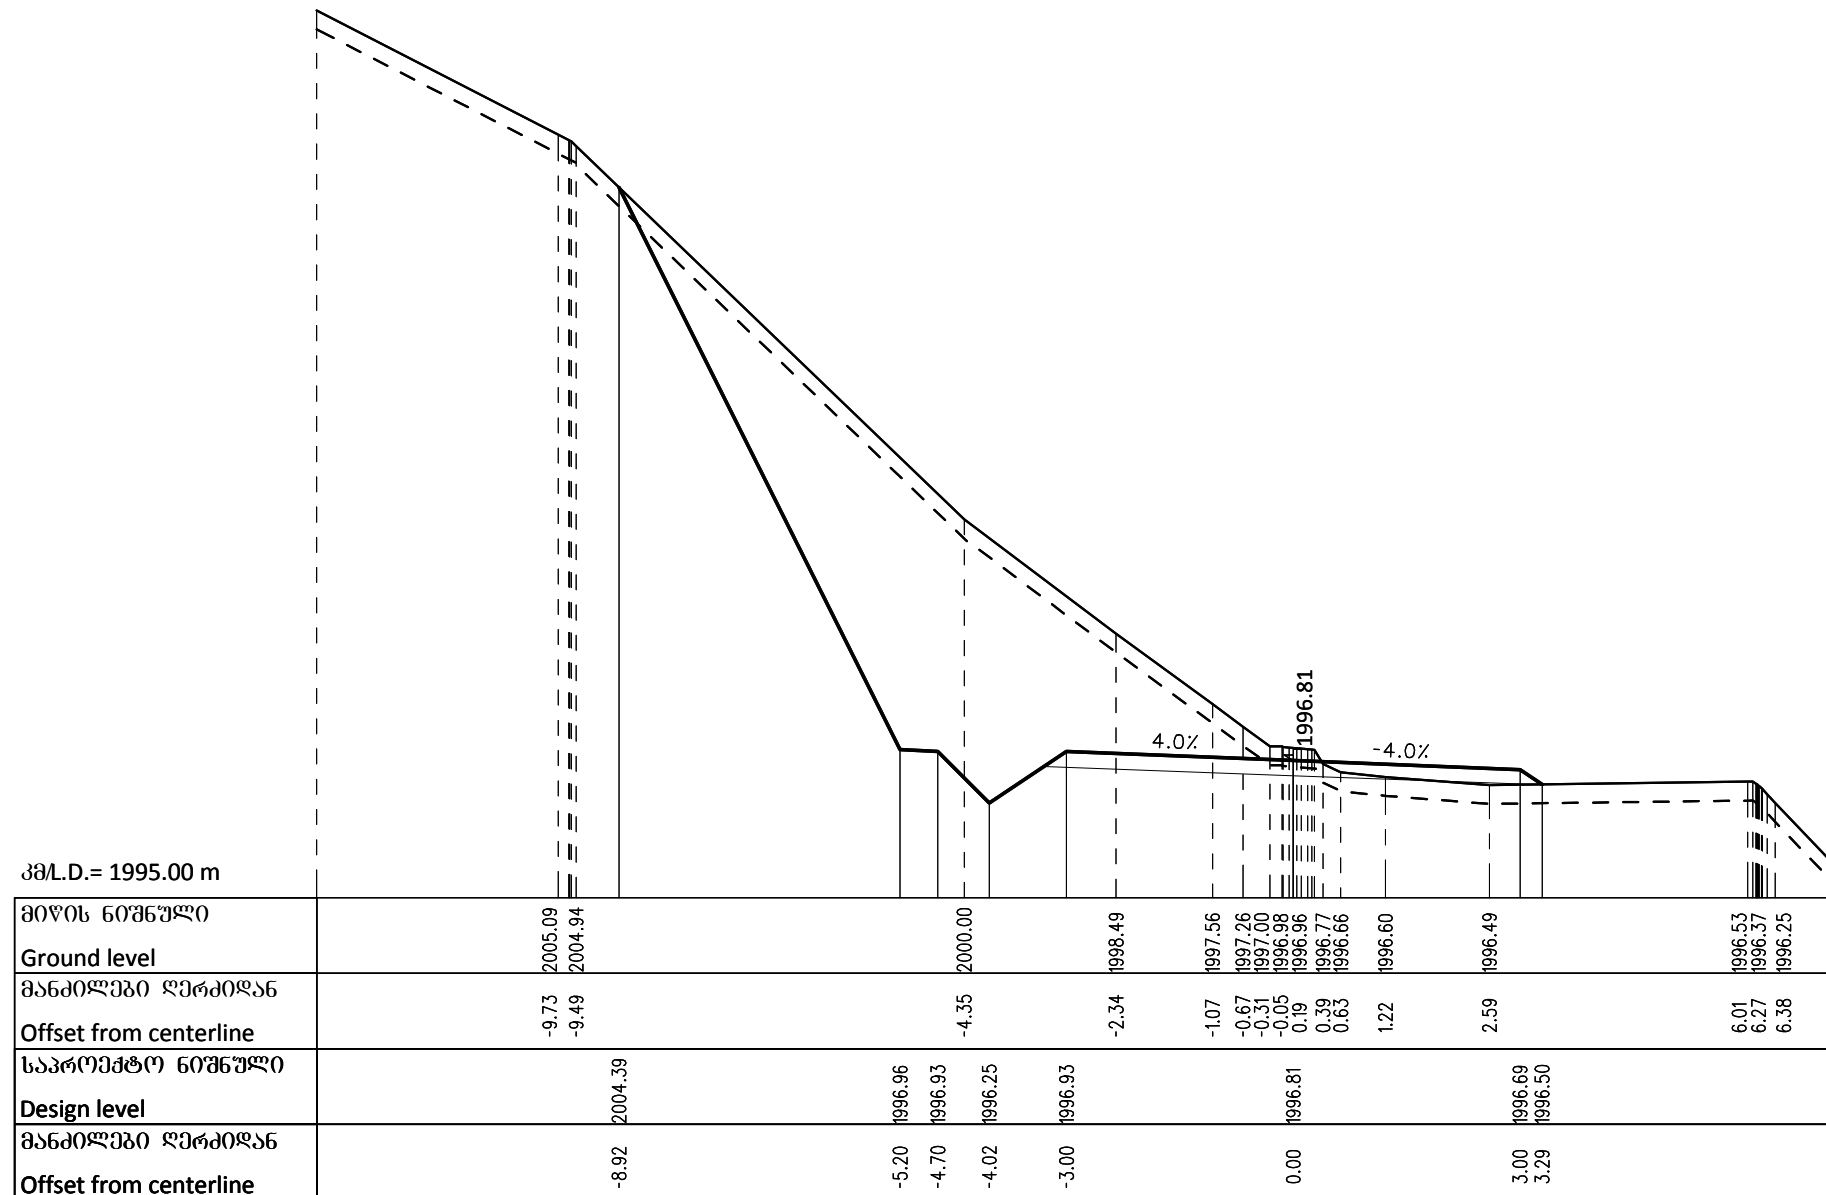


Client: Ministry of Regional Development and Infrastructure of Georgia Road department of Georgia	Structure: KARKUCHA - JUTA Title: ROAD CROSS SECTIONS km5+220		ღამკვეთი:საქართველოს რეგიონული განვითარებისა და ინფრასტრუქტურის სამინისტროს საავტომობილო გზების დეპარტამენტი	(გბმეტში: კარკუჩხა-ჯუთა) სათაური: ბან608 პროექტი კმ5+220	
Project: Procurement of Design Service for Roads Design and Reconstruction Works towards Sno-Juta-Roshka-Shatili-Omallo-Khadori gorge-Batsara - Akhmeta direction, Crossing the Territories of Telavi, Akhmeta, Dusheti and Kazbegi Municipalities	Design level: Detailed design	Date: July 2017.	პროექტი:თელავის, ახმეტის, ღუშეთის და ყაზბეგის მუნიციპალიტეტების ტერიტორიაზე საავტომობილო ხეივანი-გზის პროექტი-სადაც გადის სოფლები-ბაწრა -ახმეტის მიმართულად საავტომობილო გზების მოწყობა-რეკონსტრუქციის სამუშაოებისთვის საჭირო საპროექტო მომსახურების გაწევა	პროექტის ტიპი:დეტალური პროექტი	თარიღი:ივლისი 2017.
	Original drawing size: A3(297x420)	Scale: 1:100		ორბინადი ნახაზის ზომა:A3(297x420)	მასშტაბი: 1:100
	Code drawing: CS 172			ნახაზის კოდი: CS 172	

5+223.09

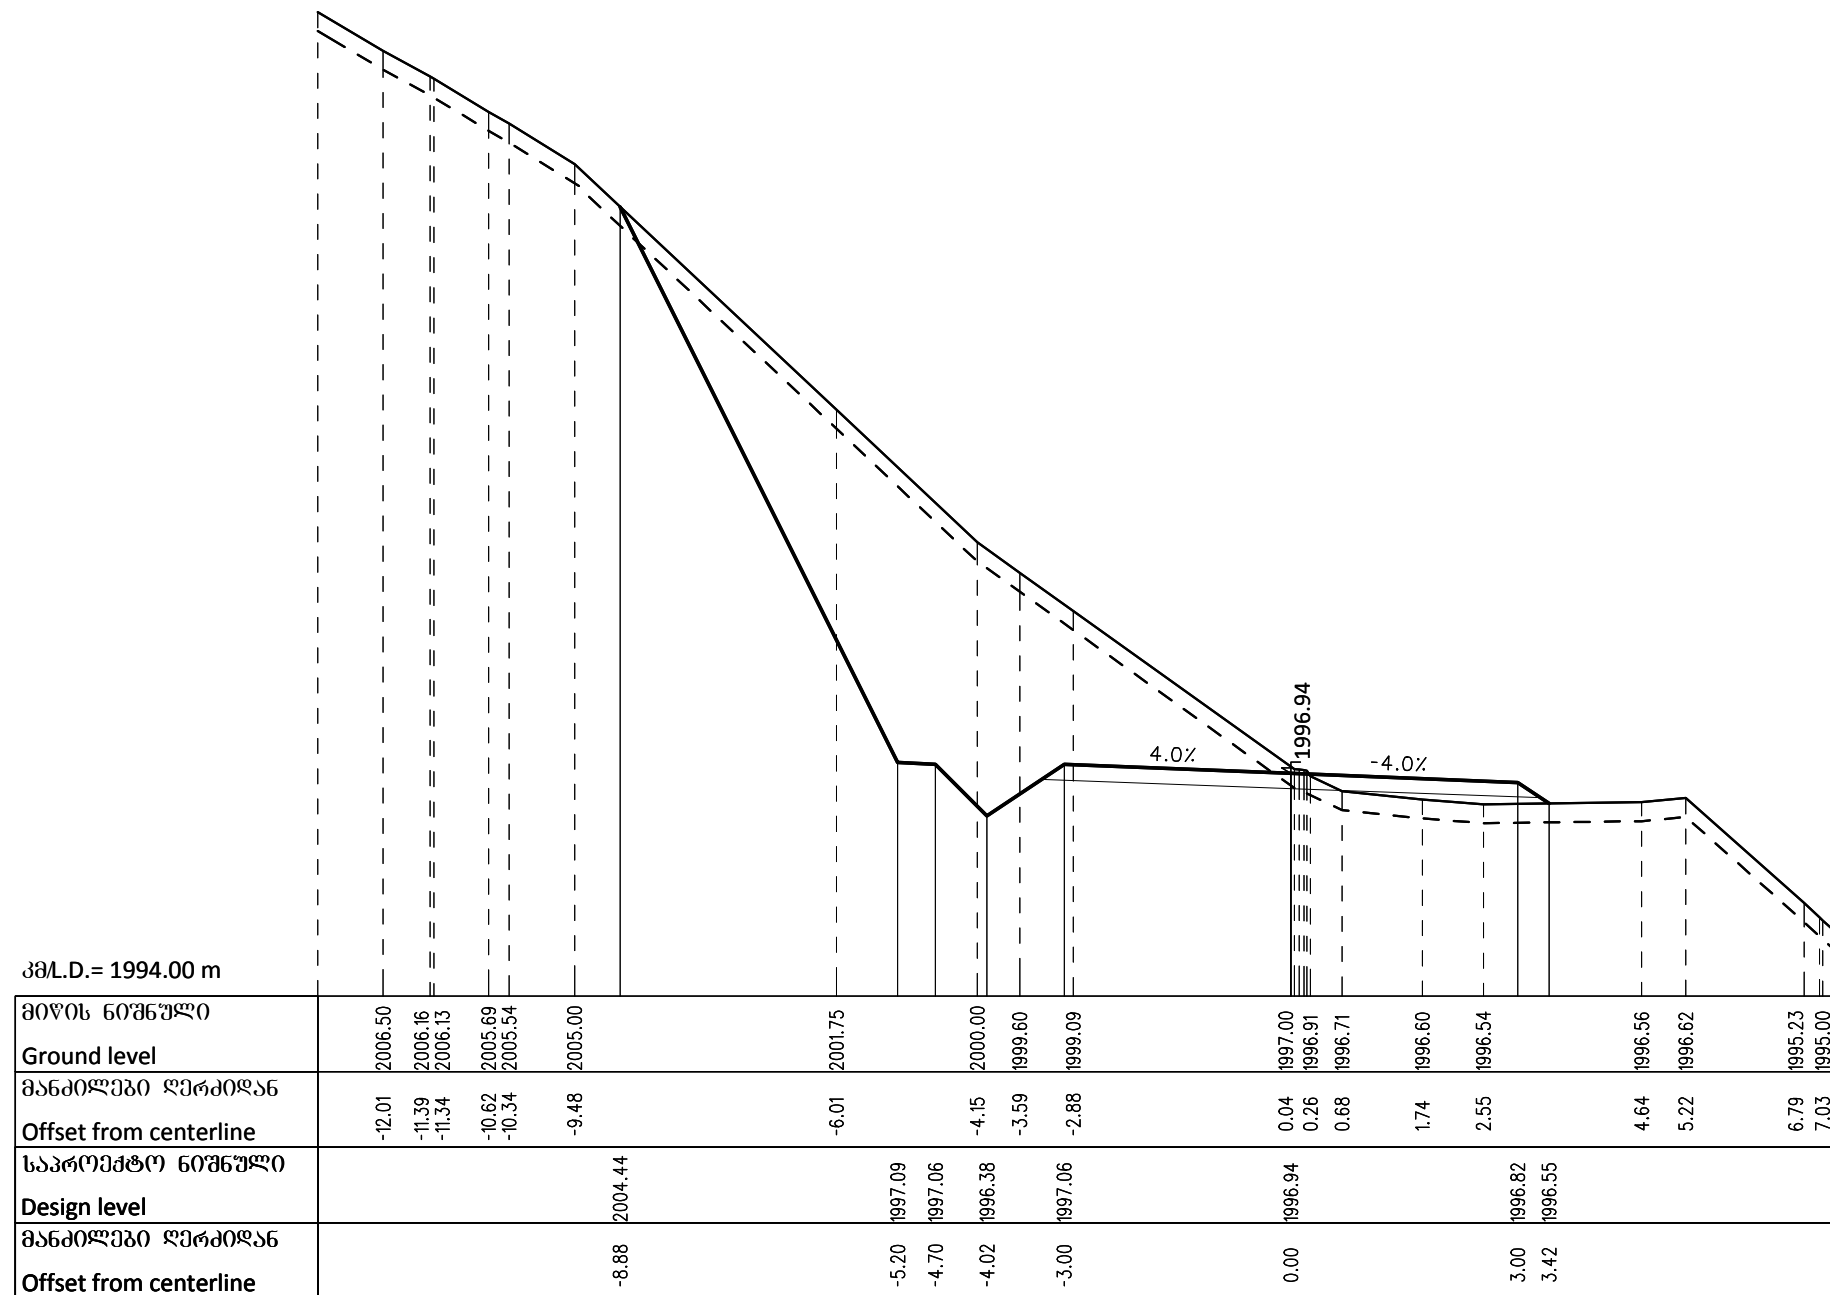


Client: Ministry of Regional Development and Infrastructure of Georgia Road department of Georgia	Structure: KARKUCHA - JUTA Title: ROAD CROSS SECTIONS km5+223.09		ღამკვეთი:საქართველოს რეგიონული განვითარებისა და ინფრასტრუქტურის სამინისტროს საავტომობილო გზების დეპარტამენტი	ობიექტი: კარკუჩა-ჯუთა სათაური: განვითარებისა და ინფრასტრუქტურის კმ5+223.09	
Project: Procurement of Design Service for Roads Design and Reconstruction Works towards Sno-Juta-Roshka-Shatili-Omallo-Khadori gorge-Batsara - Akhmeta direction, Crossing the Territories of Telavi, Akhmeta, Dusheti and Kazbegi Municipalities	Design level: Detailed design	Date: July 2017.	პროექტი:თელავის, ახმეტის, დუშეთის და ყაზბეგის მუნიციპალიტეტების ტერიტორიებზე საავტომობილო გზის პროექტირების სამუშაო. გზისაკვეთი: კარკუჩა-ჯუთა-როშკა-შატილი-ომალლო-ხადორის ხეობა-ბაწარა -ახმეტის მიმართულებით საავტომობილო გზების მოწინააღმდეგარეკონსტრუქციის სამუშაოებისთვის საპროექტო მომსახურების გაწევა	პროექტის ტიპი:ღამკვეთი პროექტი	თარიღი:ივლისი 2017.
	Original drawing size: A3(297x420)	Scale: 1:100		ობიექტის ნახაზის ზომა: A3(297x420)	მასშტაბი: 1:100
	Code drawing: CS 173			ნახაზის კოდი: CS 173	

5+231.92

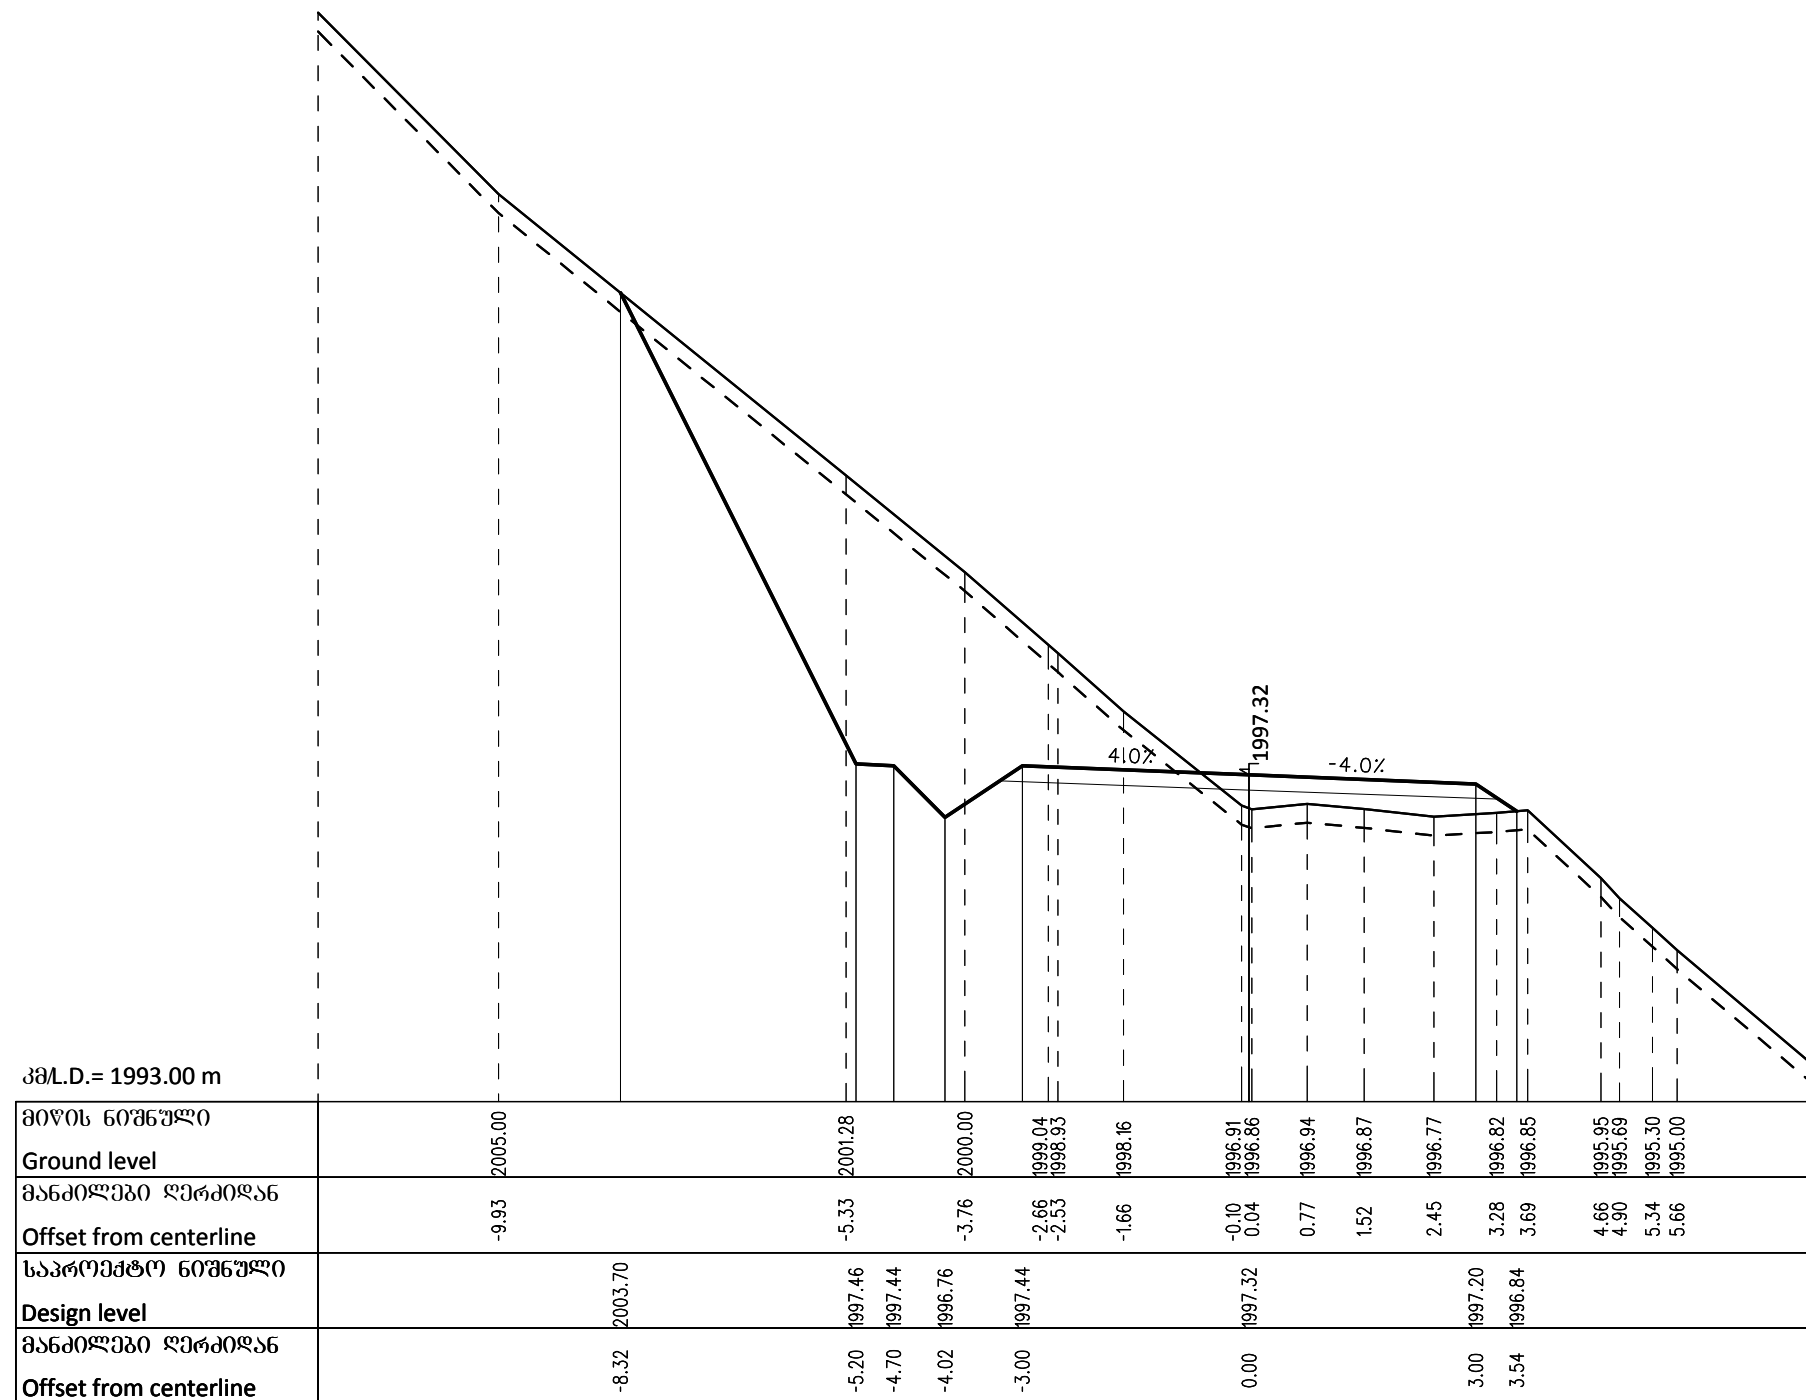


Client: Ministry of Regional Development and Infrastructure of Georgia Road department of Georgia	Structure: KARKUCHA - JUTA Title: ROAD CROSS SECTIONS km5+231.92		ღამკვეთი:საქართველოს რეგიონული განვითარებისა და ინფრასტრუქტურის სამინისტროს საავტომობილო გზების დეპარტამენტი	(გბიშქტი: კარკუჩხა-ჯუთა) სათაური: ბან608 პროფილი კმ5+231.92	
Project: Procurement of Design Service for Roads Design and Reconstruction Works towards Sno-Juta-Roshka-Shatili-Omallo-Khadori gorge-Batsara - Akhmeta direction, Crossing the Territories of Telavi, Akhmeta, Dusheti and Kazbegi Municipalities	Design level: Detailed design	Date: July 2017.	პროექტი:თელავის, ახმეტის, ღუშეთის და ყაზბეგის მუნიციპალიტეტების ტერიტორიაზესააკმა-ჯუთა-როშკა-შატალი-ომალო-ხადორის ხეობა-ბაწარა -ახმეტის მიმართულდგობით საავტომობილო გზების მოწყნებლობა-რკპონსტრუქციის სამუშაოებისთვის სავალი საარემიტო მომსახურების გაწევა	პროექტის ტიპი:ღამტალური პროექტი	თარიღი:ივლისი 2017.
	Original drawing size: A3(297x420)	Scale: 1:100		ორბინალო ნახაზის ზომა:A3(297x420)	მასშტაბი: 1:100
	Code drawing: CS 174			ნახაზის კოდი: CS 174	

5+240.00

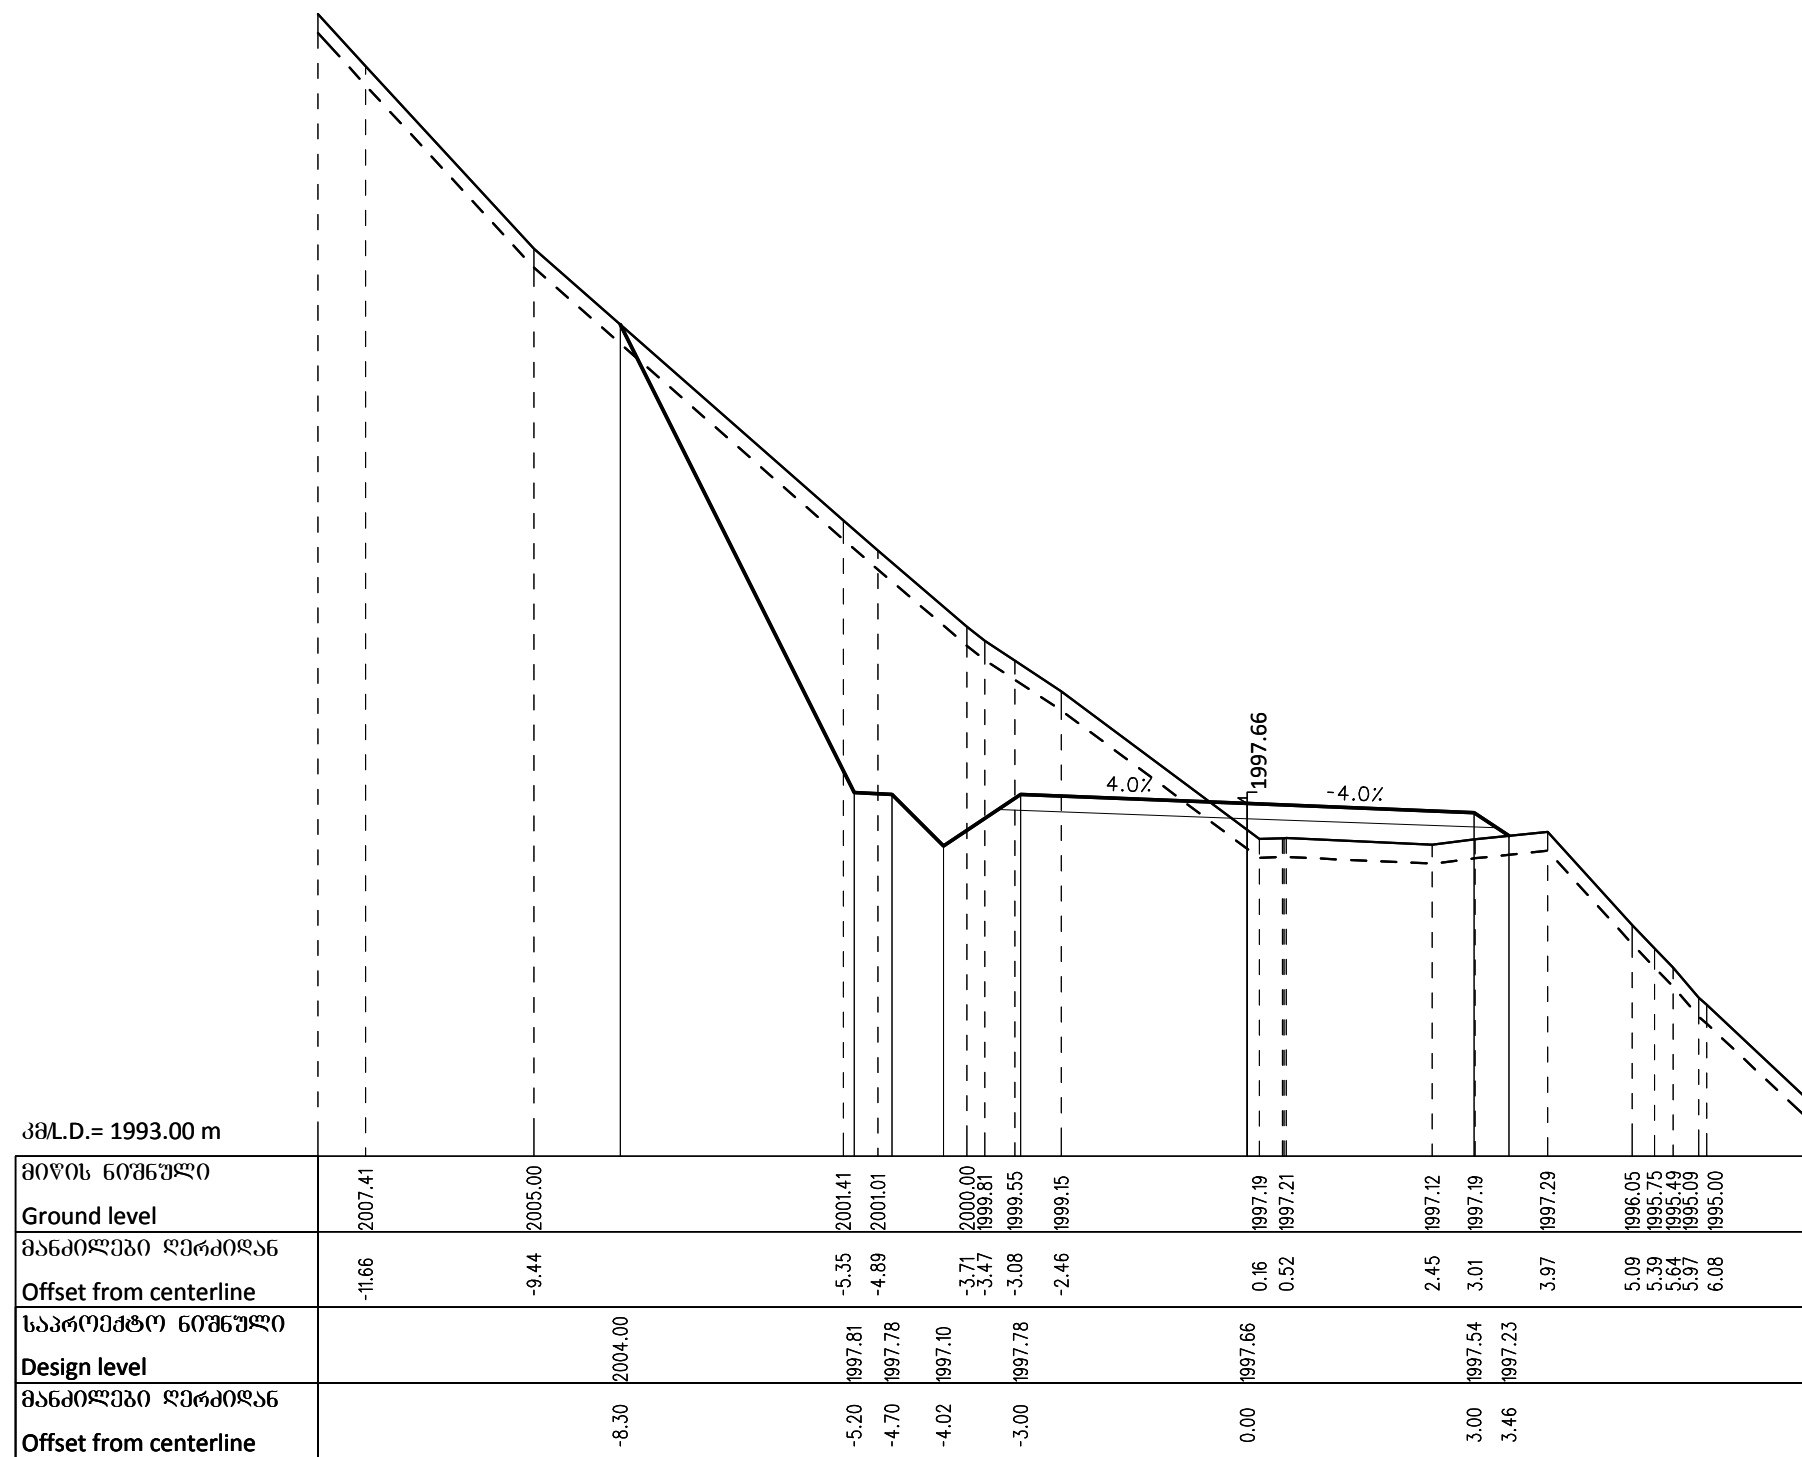


Client: Ministry of Regional Development and Infrastructure of Georgia Road department of Georgia	Structure: KARKUCHA - JUTA Title: ROAD CROSS SECTIONS km5+240		ღამკვეთი:საქართველოს რეგიონული განვითარებისა და ინფრასტრუქტურის სამინისტროს საავტომობილო გზების დეპარტამენტი	(გბიშქტი: კარკუჩხა-ჯუთა) სათაური: განვიძი პროფილი კმ5+240	
Project: Procurement of Design Service for Roads Design and Reconstruction Works towards Sno-Juta-Roshka-Shatili-Omallo-Khadori gorge-Batsara - Akhmeta direction, Crossing the Territories of Telavi, Akhmata, Dusheti and Kazbegi Municipalities	Design level: Detailed design	Date: July 2017.	პროექტი:თელავის, ახმეტის, ღუშეთის და ყაზბეგის მუნიციპალიტეტების ტერიტორიაზე საავტომობილო ხეივან-გზის რეკონსტრუქციის სამუშაოებისთვის სავალი საპროექტო მომსახურების გაწევა	პროექტის ტიპი:ღამკვეთი პროექტი	თარიღი:ივლისი 2017.
	Original drawing size: A3(297x420)	Scale: 1:100		ორბინადი ნახაზის ზომა:A3(297x420)	მასშტაბი: 1:100
	Code drawing: CS 175			ნახაზის კოდი: CS 175	

5+260.00

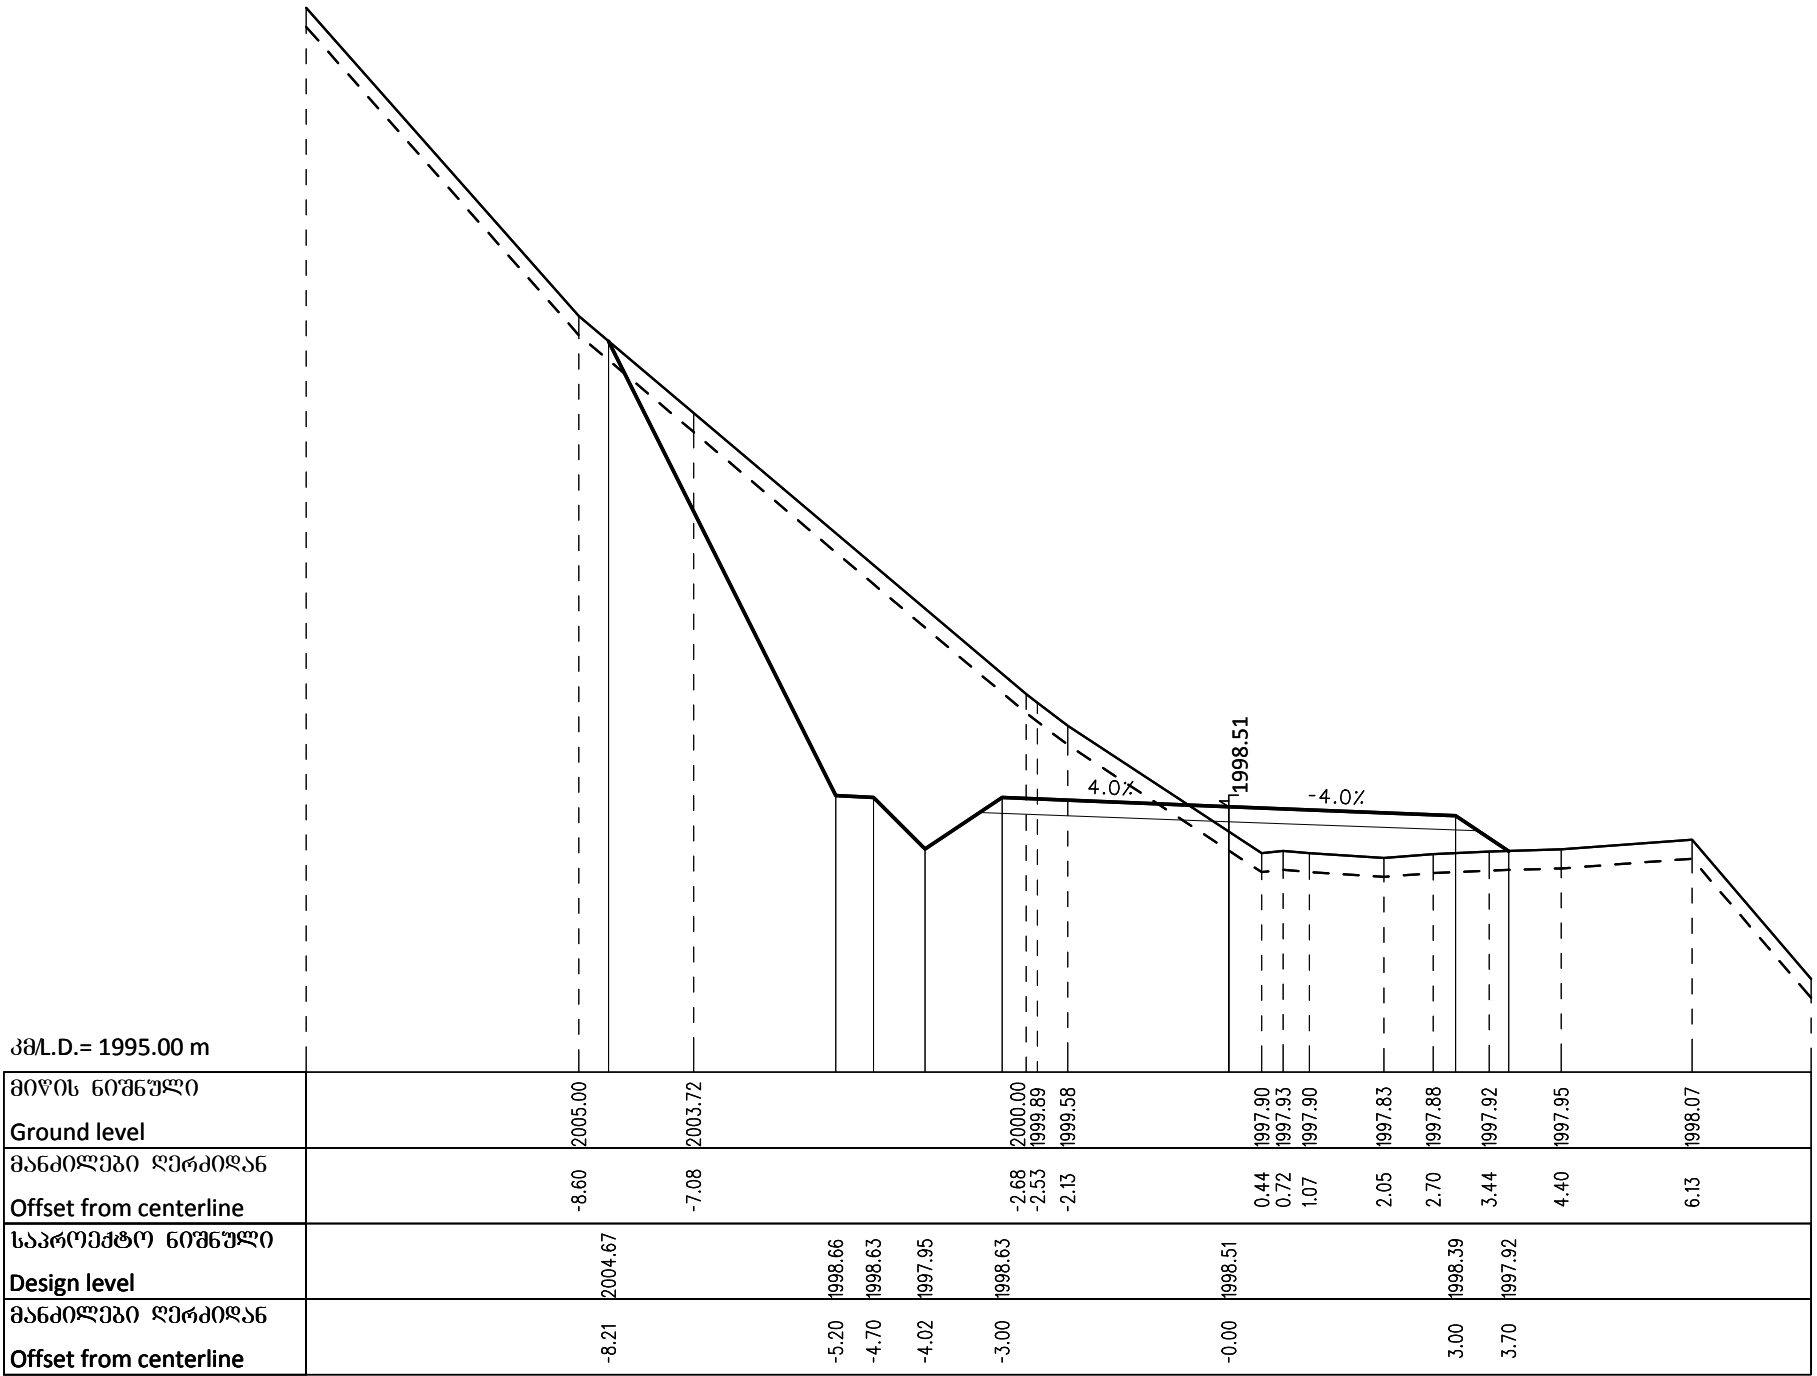


Client: Ministry of Regional Development and Infrastructure of Georgia Road department of Georgia	Structure: KARKUCHA - JUTA Title: ROAD CROSS SECTIONS km5+260	ღამკვეთი:საქართველოს რეგიონული განვითარებისა და ინფრასტრუქტურის სამინისტროს საავტომობილო გზების დეპარტამენტი	ობიექტი: კარკუჩა-ჯუტა სათაური: განივი პროფილი კმ5+260
Project: Procurement of Design Service for Roads Design and Reconstruction Works towards Sno-Juta-Roshka-Shatili-Omal-Khadori gorge- Batsara - Akhmeta direction, Crossing the Territories of Telavi, Akhmeta, Dusheti and Kazbegi Municipalities	Design level: Detailed design Original drawing size: A3(297x420) Code drawing: CS 176	Date: July 2017. Scale: 1:100	პროექტის ტიპი:ფუნდამენტური პროექტი თარიღი:ივლისი 2017. ფურცლები: 1:100
		პროექტი:თელავის, ახმეტის, ღუშეთის და ყაზბეგის მუნიციპალიტეტების ტერიტორიებზეგამავალი ს6(ო-ჯუტა-როშკა-შატილი-ომალ)-ხალორის ხეობა- ბაწარა -ახმეტის მიმართულებით საავტომობილო გზების გეგმავლობა- რეკონსტრუქციის სამუშაოებისთვის საპროექტო მომსახურების გაწევა	ნახაზის კოდი: CS 176

5+280.00

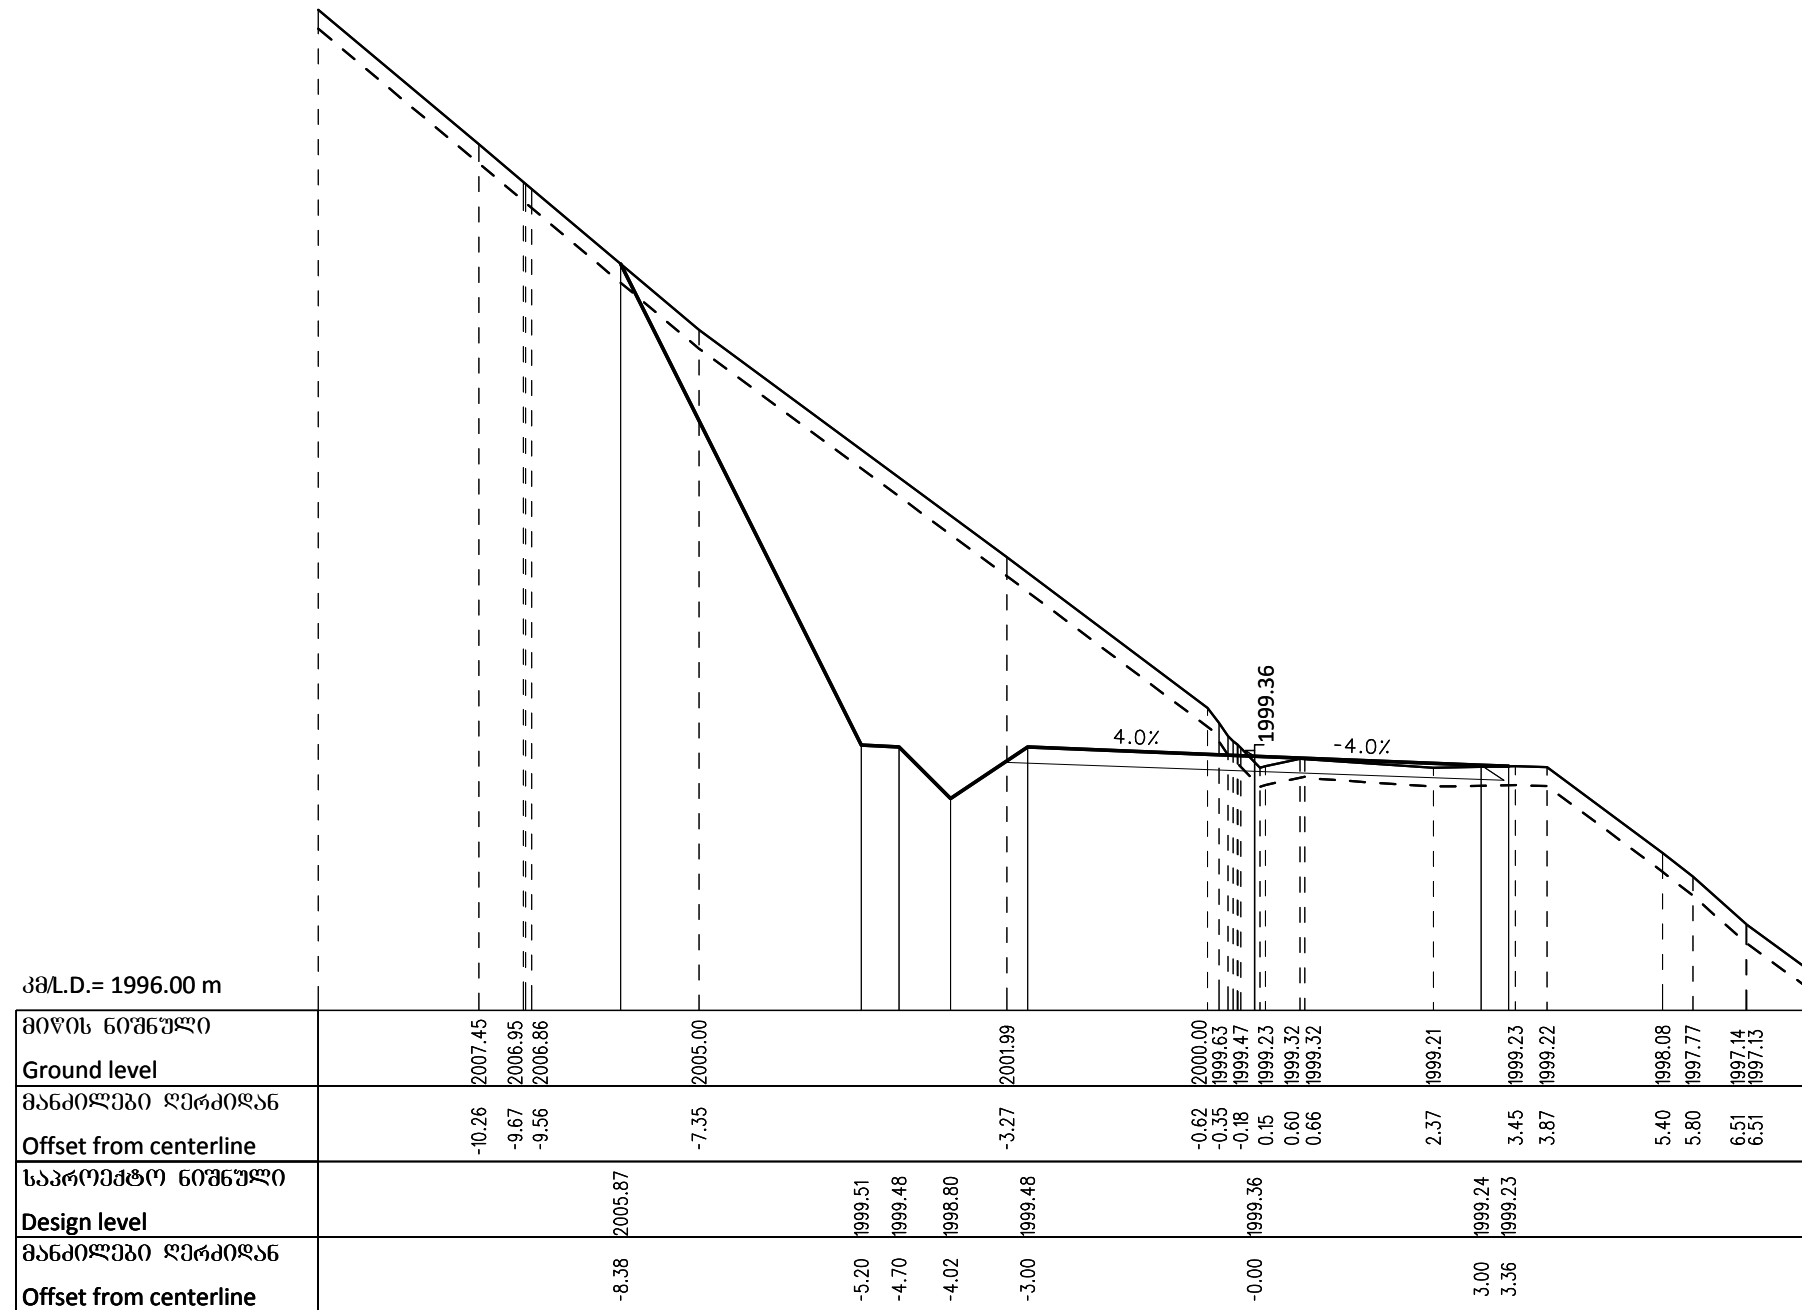


Client: Ministry of Regional Development and Infrastructure of Georgia Road department of Georgia	Structure: KARKUCHA - JUTA Title: ROAD CROSS SECTIONS km5+280		ღამკვეთი:საქართველოს რეგიონული განვითარებისა და ინფრასტრუქტურის სამინისტროს საავტომობილო გზების დეპარტამენტი	(გბმეტბი: კარკუჩხა-ჯუთა) სათაშური: ბან608 პროფილი კმ5+280	
Project: Procurement of Design Service for Roads Design and Reconstruction Works towards Sno-Juta-Roshka-Shatili-Omallo-Khadori gorge-Batsara - Akhmeta direction, Crossing the Territories of Telavi, Akhmeta, Dusheti and Kazbegi Municipalities	Design level: Detailed design	Date: July 2017.	პროექტი:თელავის, ახმეტის, ღუშეთის და ყახაპების მუნციპალიტეტების ტერიტორიაზესაკმაკალი სნო-ჯუთა-როშკა-შატილი-ომალლო-ხადორის ხეობა-ბაწარა -ახმეტის მიმართულდბით საავტომობილო გზების მოწყნებლობა-რეკონსტრუქციის სამუშაოებისთვის საბიტრო საარებითო მომსახურების ბაწვა	პროექტის ტიტო:ღმტაღური პროექტი	თარიღი:ივლისი 2017.
	Original drawing size: A3(297x420)	Scale: 1:100		ტრბინალო ნახატის ზომა:A3(297x420)	მასშტაბი: 1:100
	Code drawing: CS 177			ნახატის კოდი: CS 177	

5+288.58

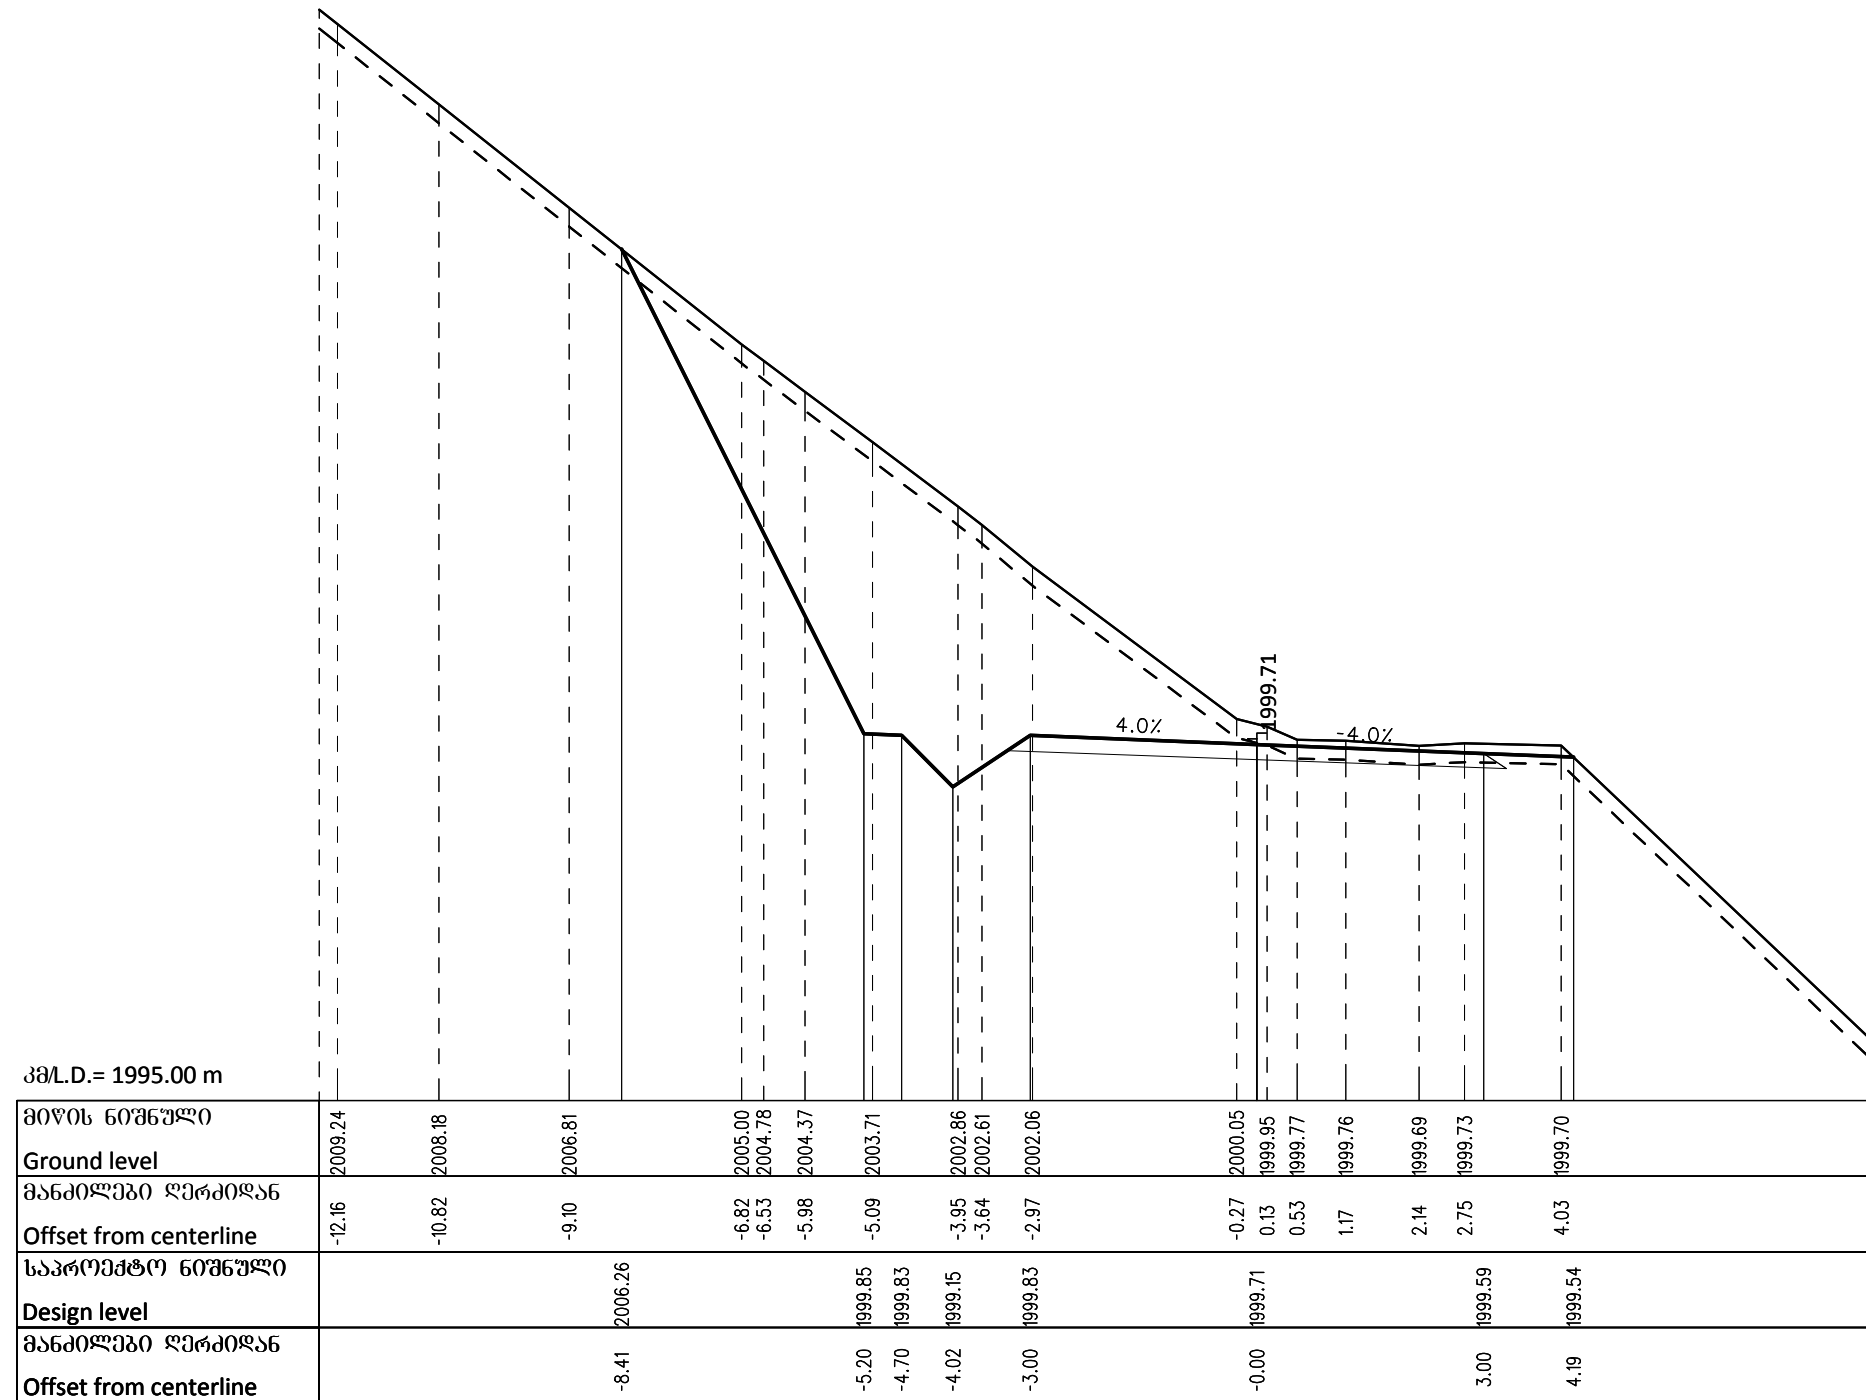


Client: Ministry of Regional Development and Infrastructure of Georgia Road department of Georgia	Structure: KARKUCHA - JUTA Title: ROAD CROSS SECTIONS km5+288.58		ღამკვეთი:საქართველოს რეგიონული განვითარებისა და ინფრასტრუქტურის სამინისტროს საავტომობილო გზების დეპარტამენტი	(გბიშქტი: კარკუჩხა-ჯუთა) სათაური: ბან60ი პოეფილი კმ5+288.58	
Project: Procurement of Design Service for Roads Design and Reconstruction Works towards Sno-Juta-Roshka-Shatili-Omallo-Khadori gorge-Batsara - Akhmeta direction, Crossing the Territories of Telavi, Akhmeta, Dusheti and Kazbegi Municipalities	Design level: Detailed design	Date: July 2017.	პროექტი:თელავის, ახმეტის, ღუშეთის და ყაზბეგის მუნიციპალიტეტების ტერიტორიაზეგადაჭრადი სნო-ჯუთა-როშკა-შატილი-ომალლო-ხადორის ხეობა-ბაწარა -ახმეტის მიმართულდგობით საავტომობილო გზების მოწყნებლობა- რკოესტრუქციის სამუშაოებისთვის საპირო საპროექტო მომსახურების გაწევა	პროექტის ტიპი:ღმაღლერი პროექტი	თარიღი:ივლისი 2017.
	Original drawing size: A3(297x420)	Scale: 1:100		ორბინადი ნახაზის ზომა:A3(297x420)	მასშტაბი: 1:100
	Code drawing: CS 178			ნახაზის კოდი: CS 178	

5+300.00

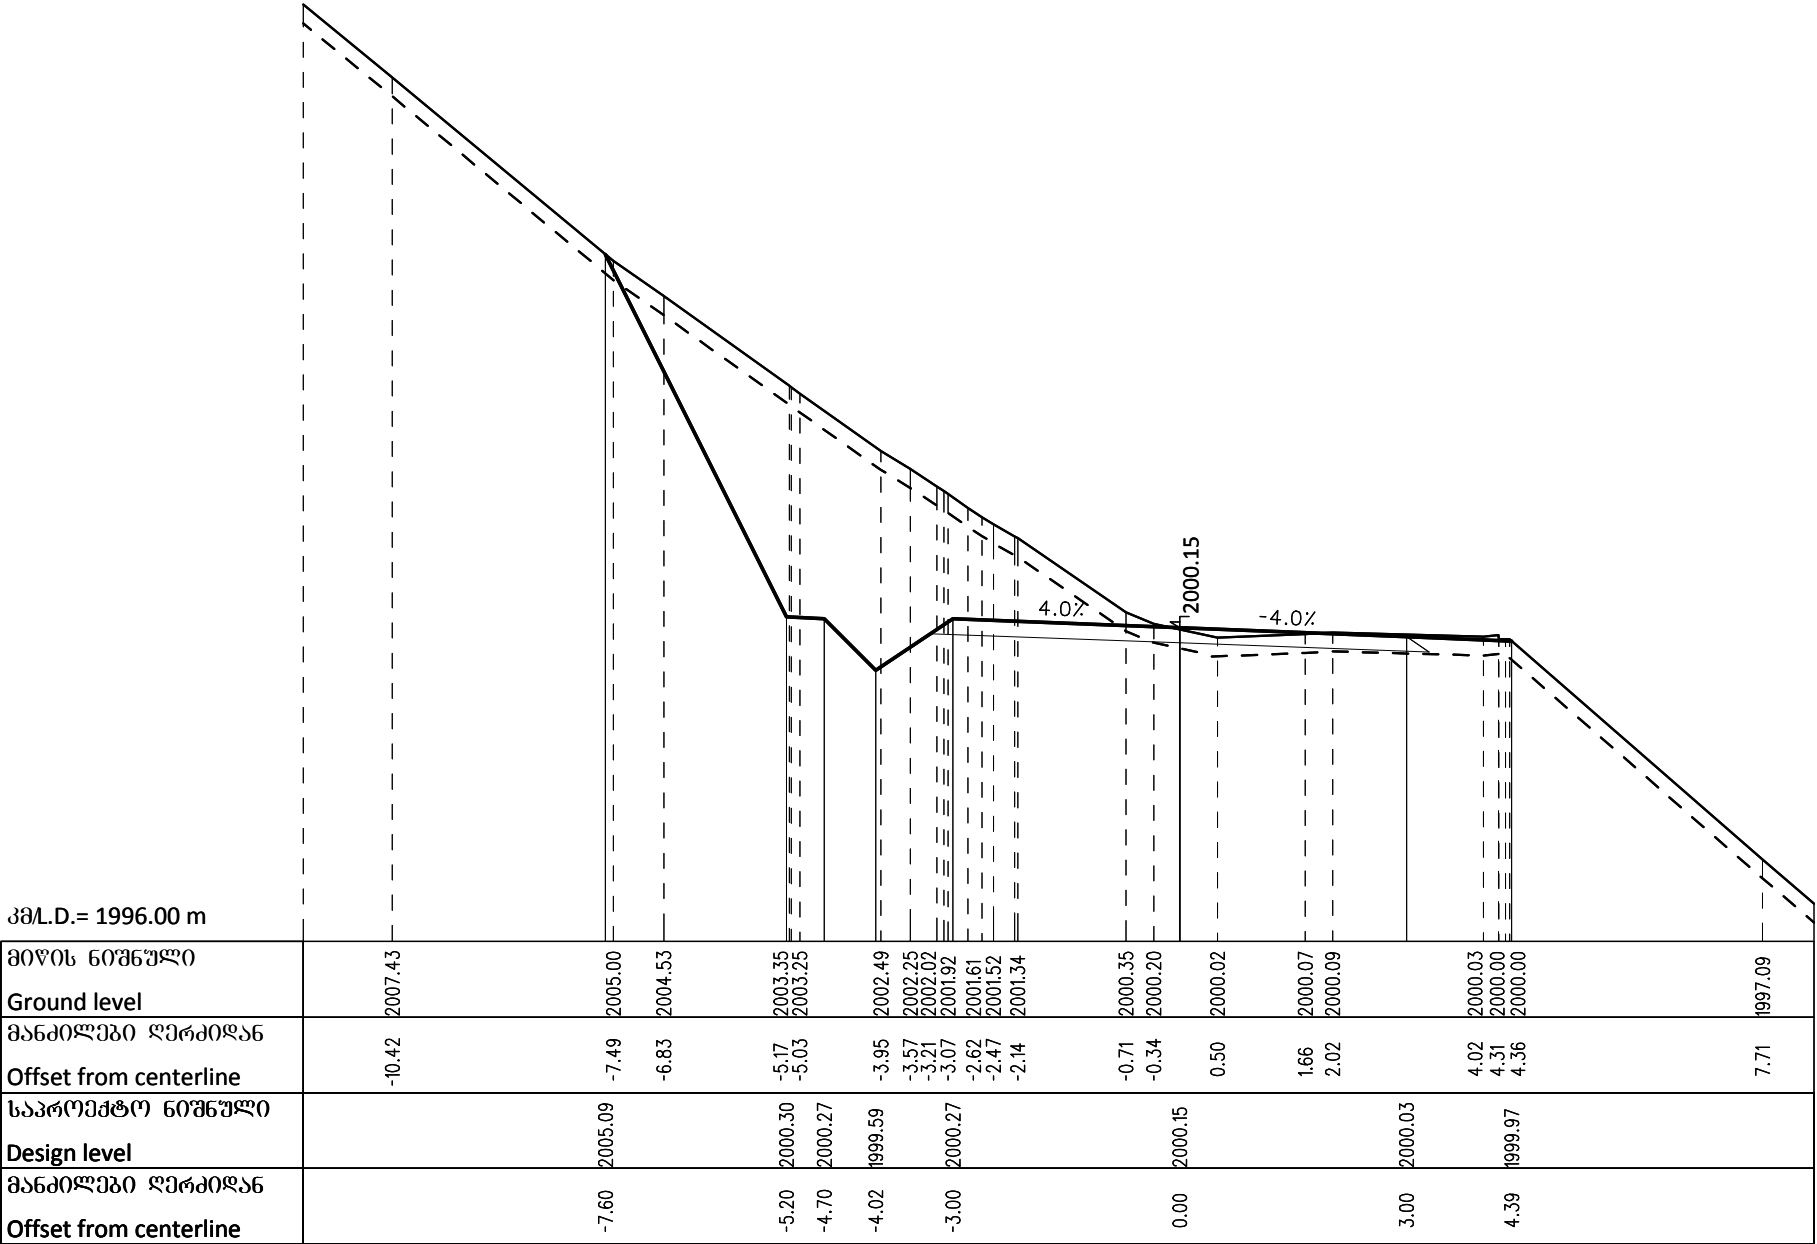


Client: Ministry of Regional Development and Infrastructure of Georgia Road department of Georgia	Structure: KARKUCHA - JUTA Title: ROAD CROSS SECTIONS km5+300		დამკვეთი:საქართველოს რეგიონული განვითარებისა და ინფრასტრუქტურის სამინისტროს საავტომობილო გზების დეპარტამენტი	ობიექტი: კარკუჩა-ჯუტა სათაური: განივი პროფილი კმ5+300	
Project: Procurement of Design Service for Roads Design and Reconstruction Works towards Sno-Juta-Roshka-Shatili-Omal-Khadori gorge- Batsara - Akhmeta direction, Crossing the Territories of Telavi, Akhmeta, Dusheti and Kazbegi Municipalities	Design level: Detailed design	Date: July 2017.	პროექტი:თელავის, ახმეტის, ღუშეთის და ყაზბეგის მუნიციპალიტეტების ტერიტორიებზეგამავალი ს60-ჯუტა-როშკა-შატილი-ომალ-ხადორის ხეობა- ბაწარა -ახმეტის მიმართულებით საავტომობილო გზების გვიწვდომობა- რეკონსტრუქციის სამუშაოებისთვის საჭირო საპროექტო მომსახურების გაწევა	პროექტის ტიპი:ფუნდამენტური პროექტი	თარიღი:ივლისი 2017.
	Original drawing size: A3(297x420)	Scale: 1:100		ორბიძგალი ნახაზის ზომა: A3(297x420)	მასშტაბი: 1:100
	Code drawing: CS 179			ნახაზის კოდი: CS 179	

5+320.00

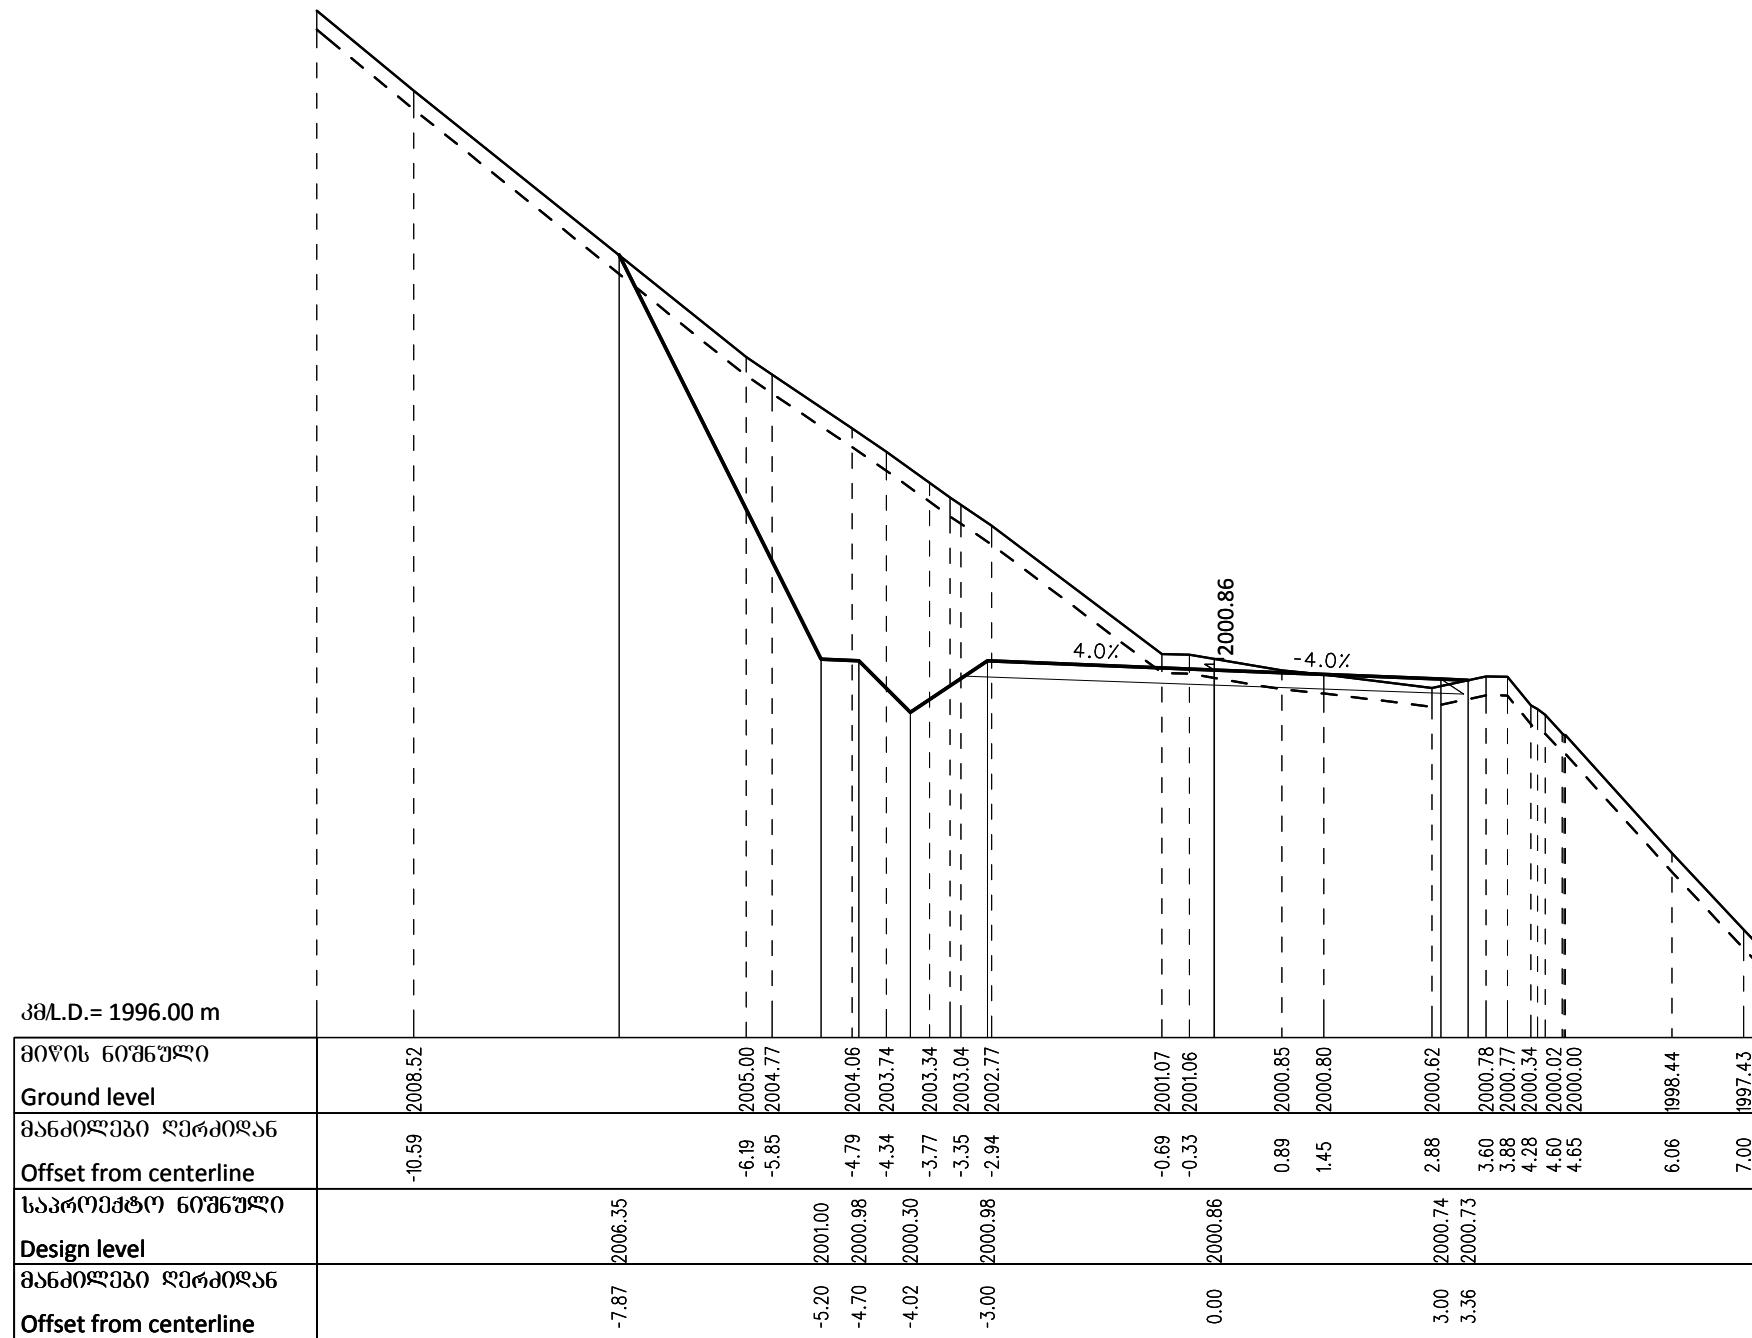


Client: Ministry of Regional Development and Infrastructure of Georgia Road department of Georgia	Structure: KARKUCHA - JUTA Title: ROAD CROSS SECTIONS km5+320		ღამკვეთი:საქართველოს რეგიონული განვითარებისა და ინფრასტრუქტურის სამინისტროს საავტომობილო გზების დეპარტამენტი	ობიექტი: კარკუჩა-ჯუთა სათაური: განივი პროფილი კმ5+320	
Project: Procurement of Design Service for Roads Design and Reconstruction Works towards Sno-Juta-Roshka-Shatili-Omal-Khadori gorge-Batsara - Akhmeta direction, Crossing the Territories of Telavi, Akhmeta, Dusheti and Kazbegi Municipalities	Design level: Detailed design	Date: July 2017.	პროექტი:თელავის, ახმეტის, დუშეთის და ყაზბეგის მუნიციპალიტეტების ტერიტორიებზეგაგეგმული სნო-ჯუთა-როშკა-შატილი-ომალ-ხადორის ხეობა-ბატსრა -ახმეტის მიმართულებით საავტომობილო გზების მშენებლობა-რეკონსტრუქციის სამუშაოებისთვის საჭირო საპროექტო მომსახურების გაწევა	პროექტის ტიპი:დეტალური პროექტი	თარიღი:ივლისი 2017.
	Original drawing size: A3(297x420)	Scale: 1:100		ორბინალი ნახაზის ზომა:A3(297x420)	მასშტაბი: 1:100
	Code drawing: CS 180			ნახაზის კოდი: CS 180	

5+328.18

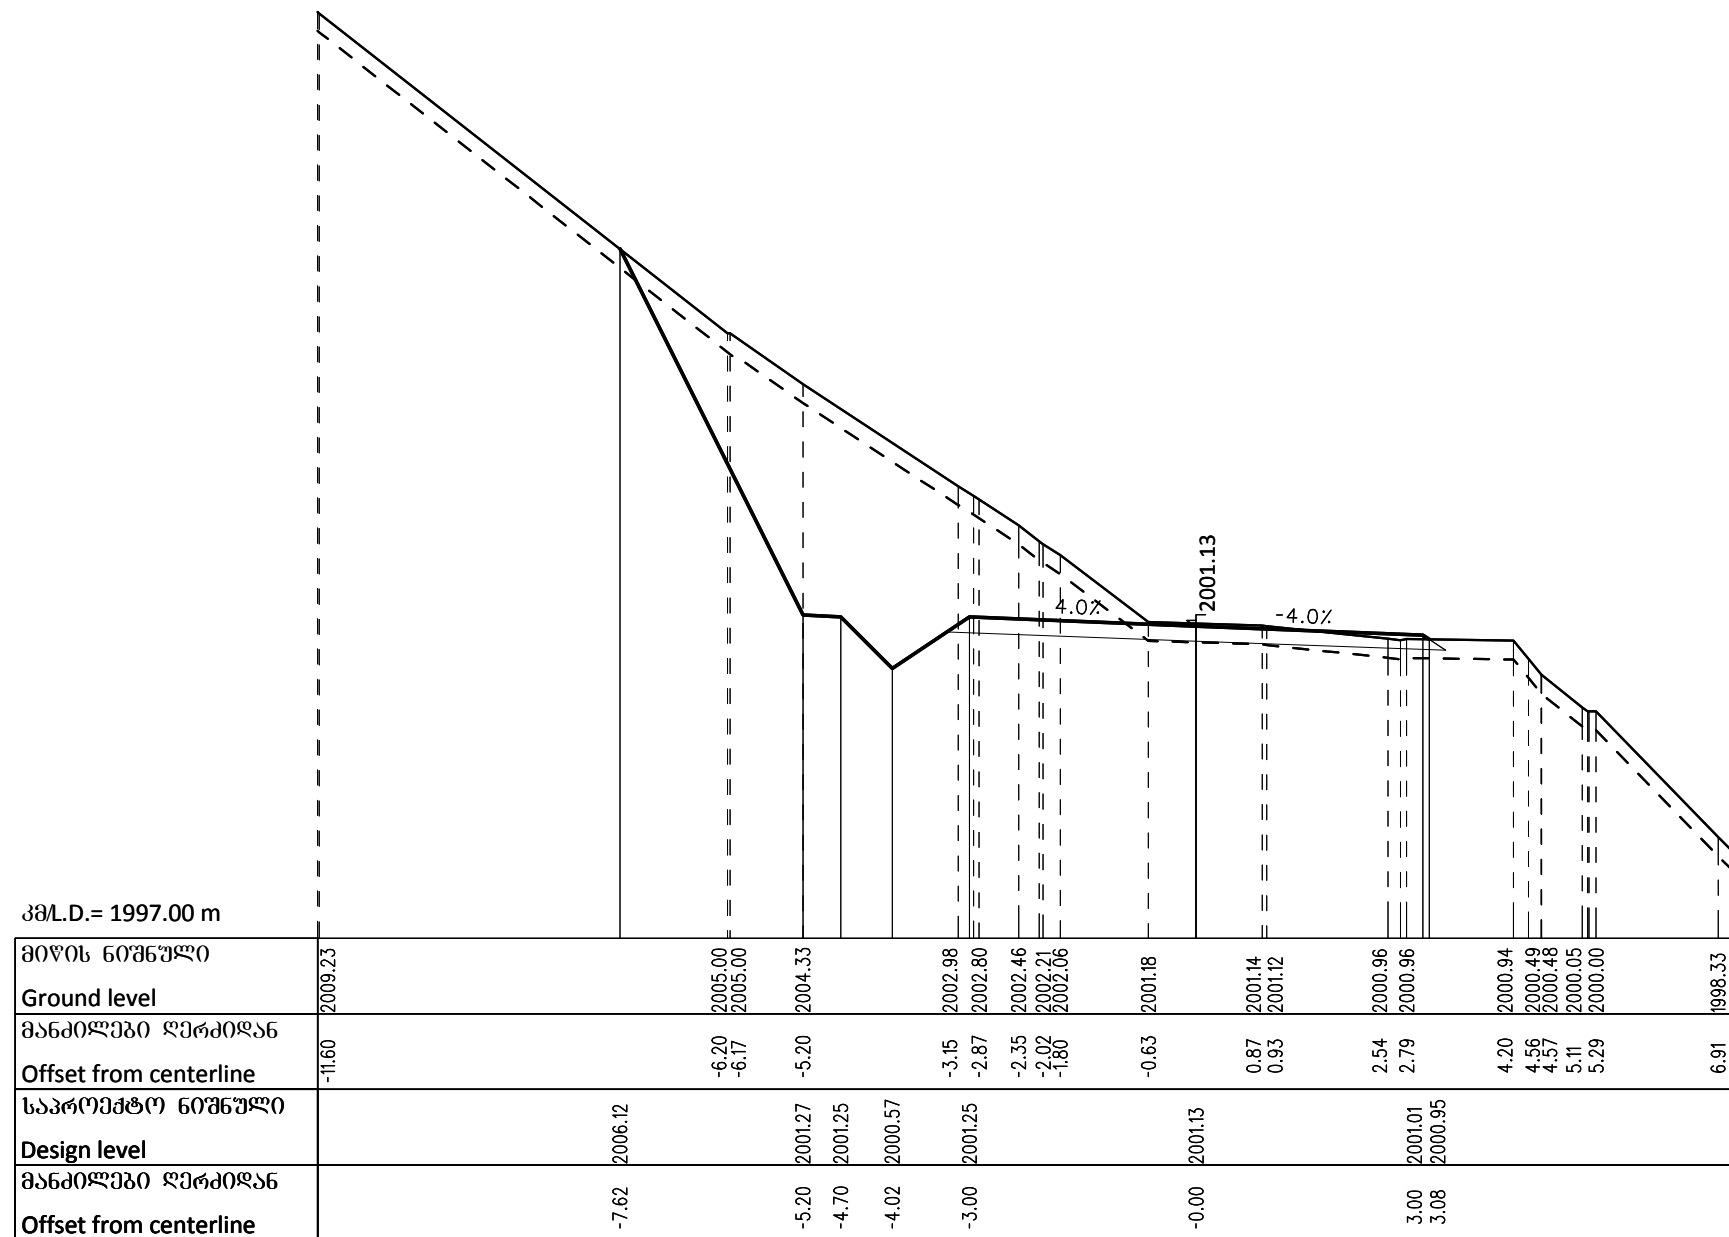


Client: Ministry of Regional Development and Infrastructure of Georgia Road department of Georgia	Structure: KARKUCHA - JUTA Title: ROAD CROSS SECTIONS km5+328.18		ღამკვეთი:საქართველოს რეგიონული განვითარებისა და ინფრასტრუქტურის სამინისტროს საავტომობილო გზების დეპარტამენტი	(გბმეტში: კარკუჩხა-ჯუთა) სათაური: ბან609 პროფილი კმ5+328.18	
Project: Procurement of Design Service for Roads Design and Reconstruction Works towards Sno-Juta-Roshka-Shatili-Omallo-Khadori gorge-Batsara - Akhmeta direction, Crossing the Territories of Telavi, Akhmeta, Dusheti and Kazbegi Municipalities	Design level: Detailed design	Date: July 2017.	პროექტი:თელავის, ახმეტის, ღუშეთის და ყაზბეგის მუნიციპალიტეტების ტერიტორიაზე საავტომობილო ხეივანი-გზის გაწყოფის მიზნით, სოფელი-ბატარა-აკჰმეტის მიმართულებით საავტომობილო გზების მოწყობა-რეკონსტრუქციის სამუშაოებისთვის საჭირო საპროექტო გომასახურების გაწევა	პროექტის ტიპი:დეტალური პროექტი	თარიღი:ივლისი 2017.
	Original drawing size: A3(297x420)	Scale: 1:100		ორბინადი ნახაზის ზომა:A3(297x420)	მასშტაბი: 1:100
	Code drawing: CS 181			ნახაზის კოდი: CS 181	

5+336.39

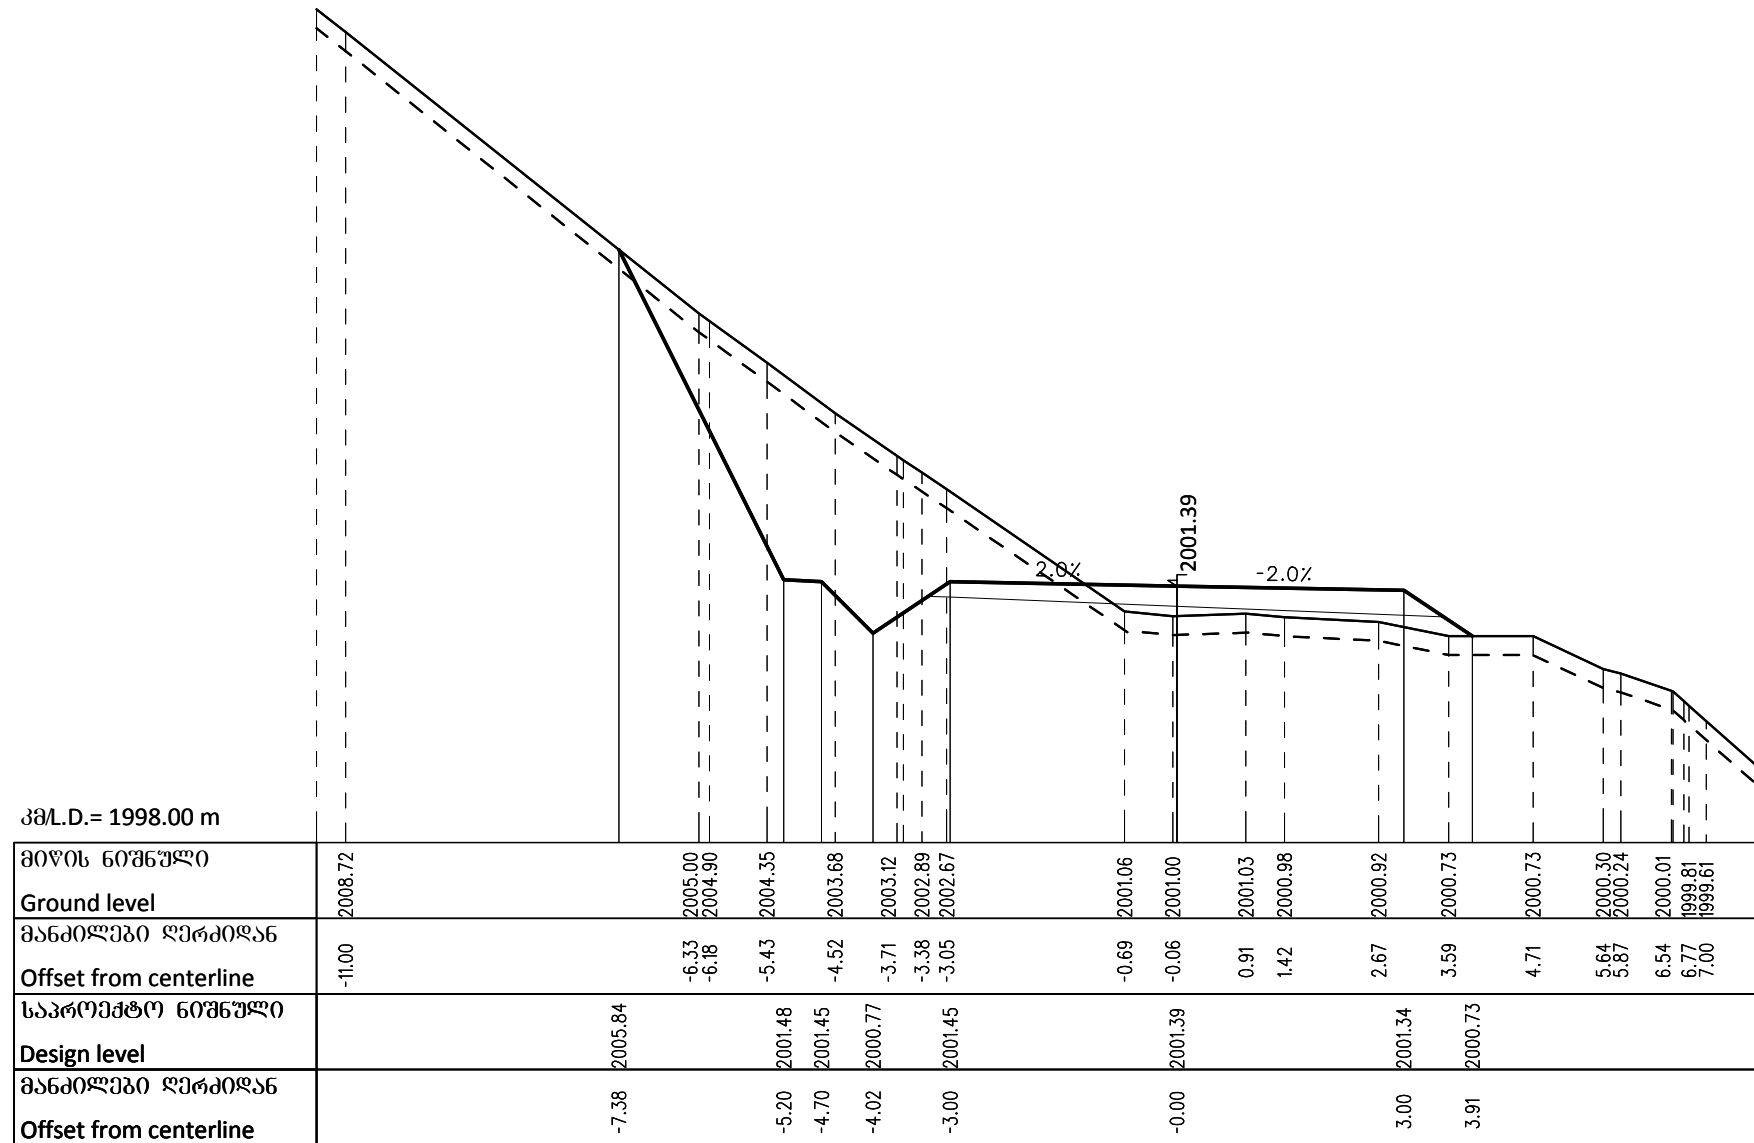


Client: Ministry of Regional Development and Infrastructure of Georgia Road department of Georgia	Structure: KARKUCHA - JUTA Title: ROAD CROSS SECTIONS km5+336.39		ღამკვეთი:საქართველოს რეგიონული განვითარებისა და ინფრასტრუქტურის სამინისტროს საავტომობილო გზების დეპარტამენტი	ობიექტი: კარკუჩა-ჯუთა სათაური: განივი პროფილი კმ5+336.39	
Project: Procurement of Design Service for Roads Design and Reconstruction Works towards Sno-Juta-Roshka-Shatili-Omallo-Khadori gorge-Batsara - Akhmeta direction, Crossing the Territories of Telavi, Akhmeta, Dusheti and Kazbegi Municipalities	Design level: Detailed design	Date: July 2017.	პროექტი:თელავის, ახმეტის, დუშეთის და ყაზბეგის მუნიციპალიტეტების ტერიტორიებზეგაგზავალი ხეივანი-გაბილი-ომალო-ხადორის ხეობა-ბაწარა -ახმეტის მიმართულებით საავტომობილო გზების მოწინააღმდეგარეკონსტრუქციის სამუშაოებისთვის საპროექტო გომასაზღვრების გაწევა	პროექტის ტიპი:ღიალაღრი პროექტი	თარიღი:ივლისი 2017.
	Original drawing size: A3(297x420)	Scale: 1:100		ორბინალო ნახაზის ზომა:A3(297x420)	მასშტაბი: 1:100
	Code drawing: CS 182			ნახაზის კოდი: CS 182	

5+340.00

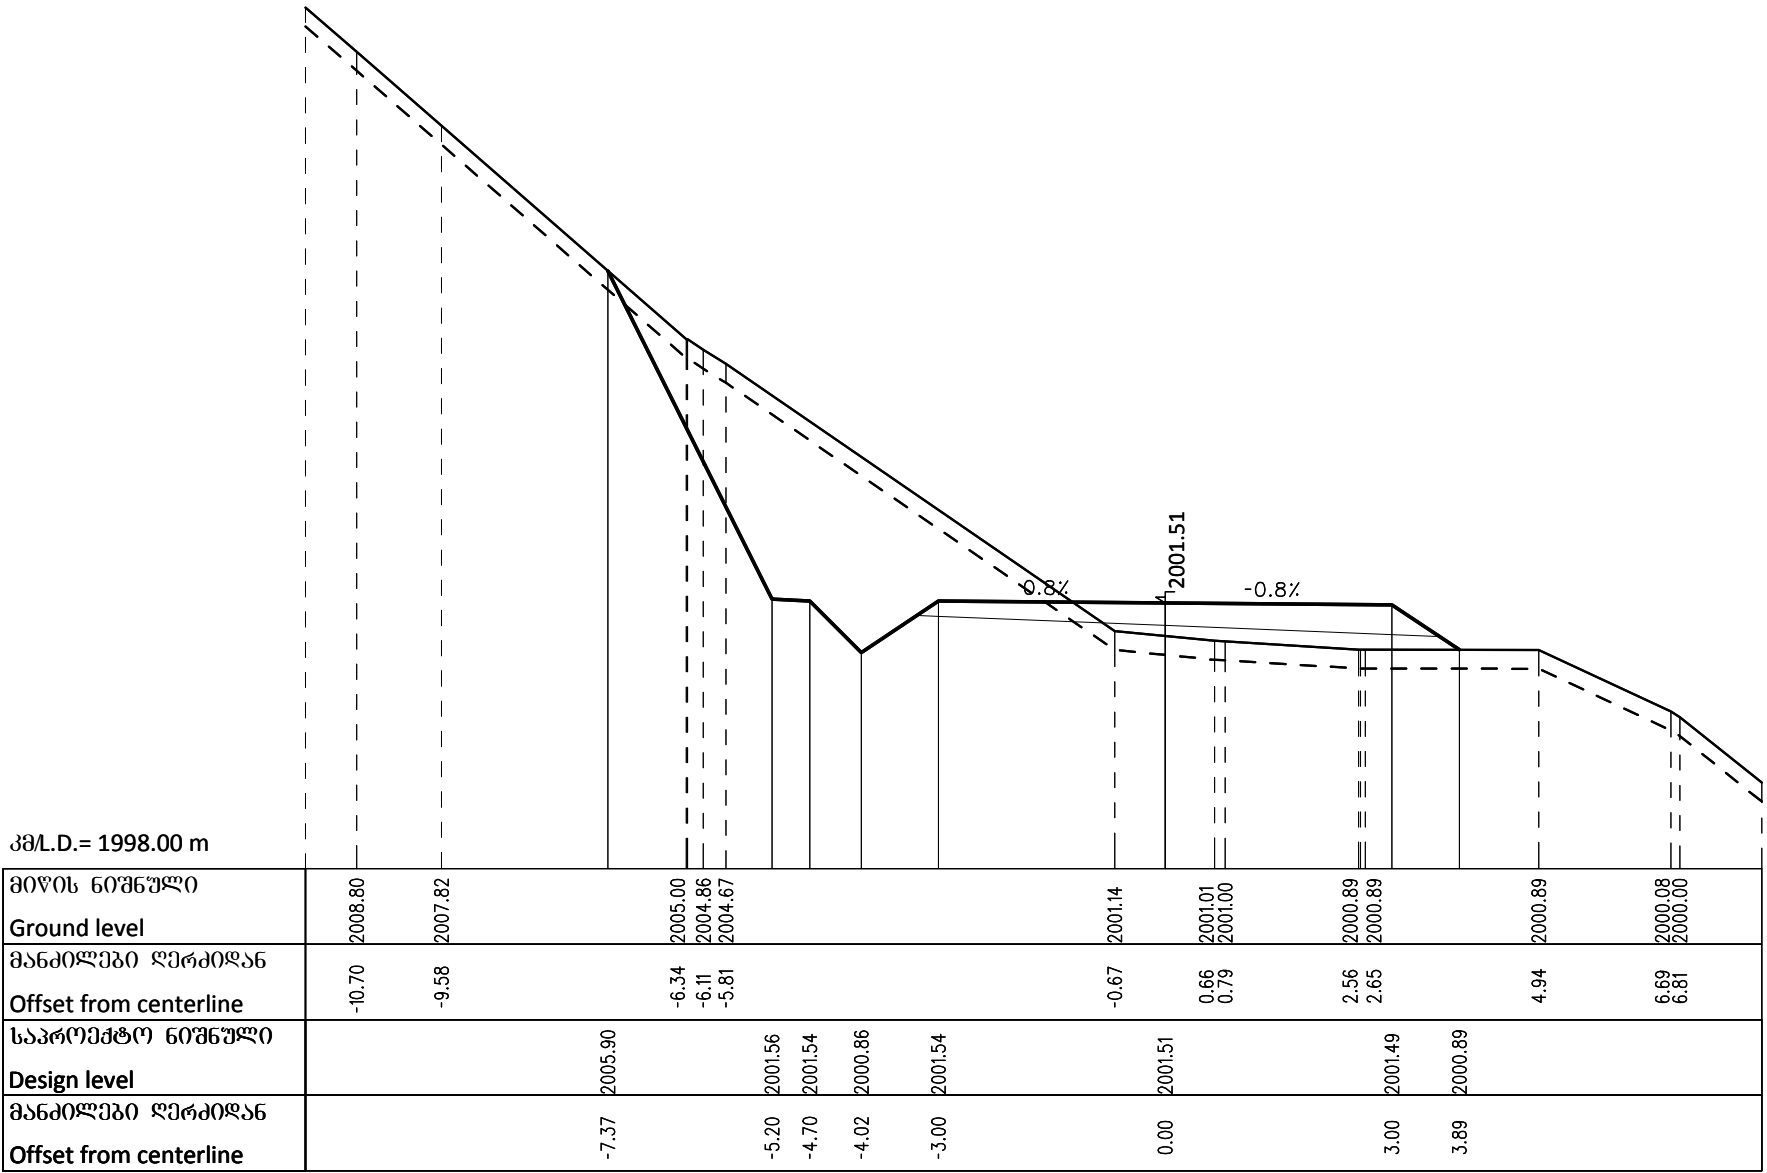


Client: Ministry of Regional Development and Infrastructure of Georgia Road department of Georgia	Structure: KARKUCHA - JUTA Title: ROAD CROSS SECTIONS km5+340	დამკვეთი:საქართველოს რეგიონული განვითარებისა და ინფრასტრუქტურის სამინისტროს საავტომობილო გზების დეპარტამენტი	ობიექტი: კარკუჩა-ჯუტა სათაური: განივი პროფილი კმ5+340
Project: Procurement of Design Service for Roads Design and Reconstruction Works towards Sno-Juta-Roshka-Shatili-Omallo-Khadori gorge- Batsara - Akhmeta direction, Crossing the Territories of Telavi, Akhmeta, Dusheti and Kazbegi Municipalities	Design level: Detailed design Original drawing size: A3(297x420) Code drawing: CS 183	Date: July 2017. Scale: 1:100	პროექტის ტიპი:ფუნდამენტური პროექტი თარიღი:ივლისი 2017. ფასშტაბი: 1:100
		პროექტი:თელავის, ახმეტის, ღუშეთის და ყაზბეგის მუნიციპალიტეტების ტერიტორიებზეგამავალი ს60-ჯუტა-როშკა-შატილი-ომალო-ხადორის ხეობა- ბაწარა -ახმეტის მიმართულებით საავტომობილო გზების გვიწვდომობა- რეკონსტრუქციის სამუშაოებისთვის საპროექტო მომსახურების გაწევა	ნახაზის კოდი: CS 183

5+360.00

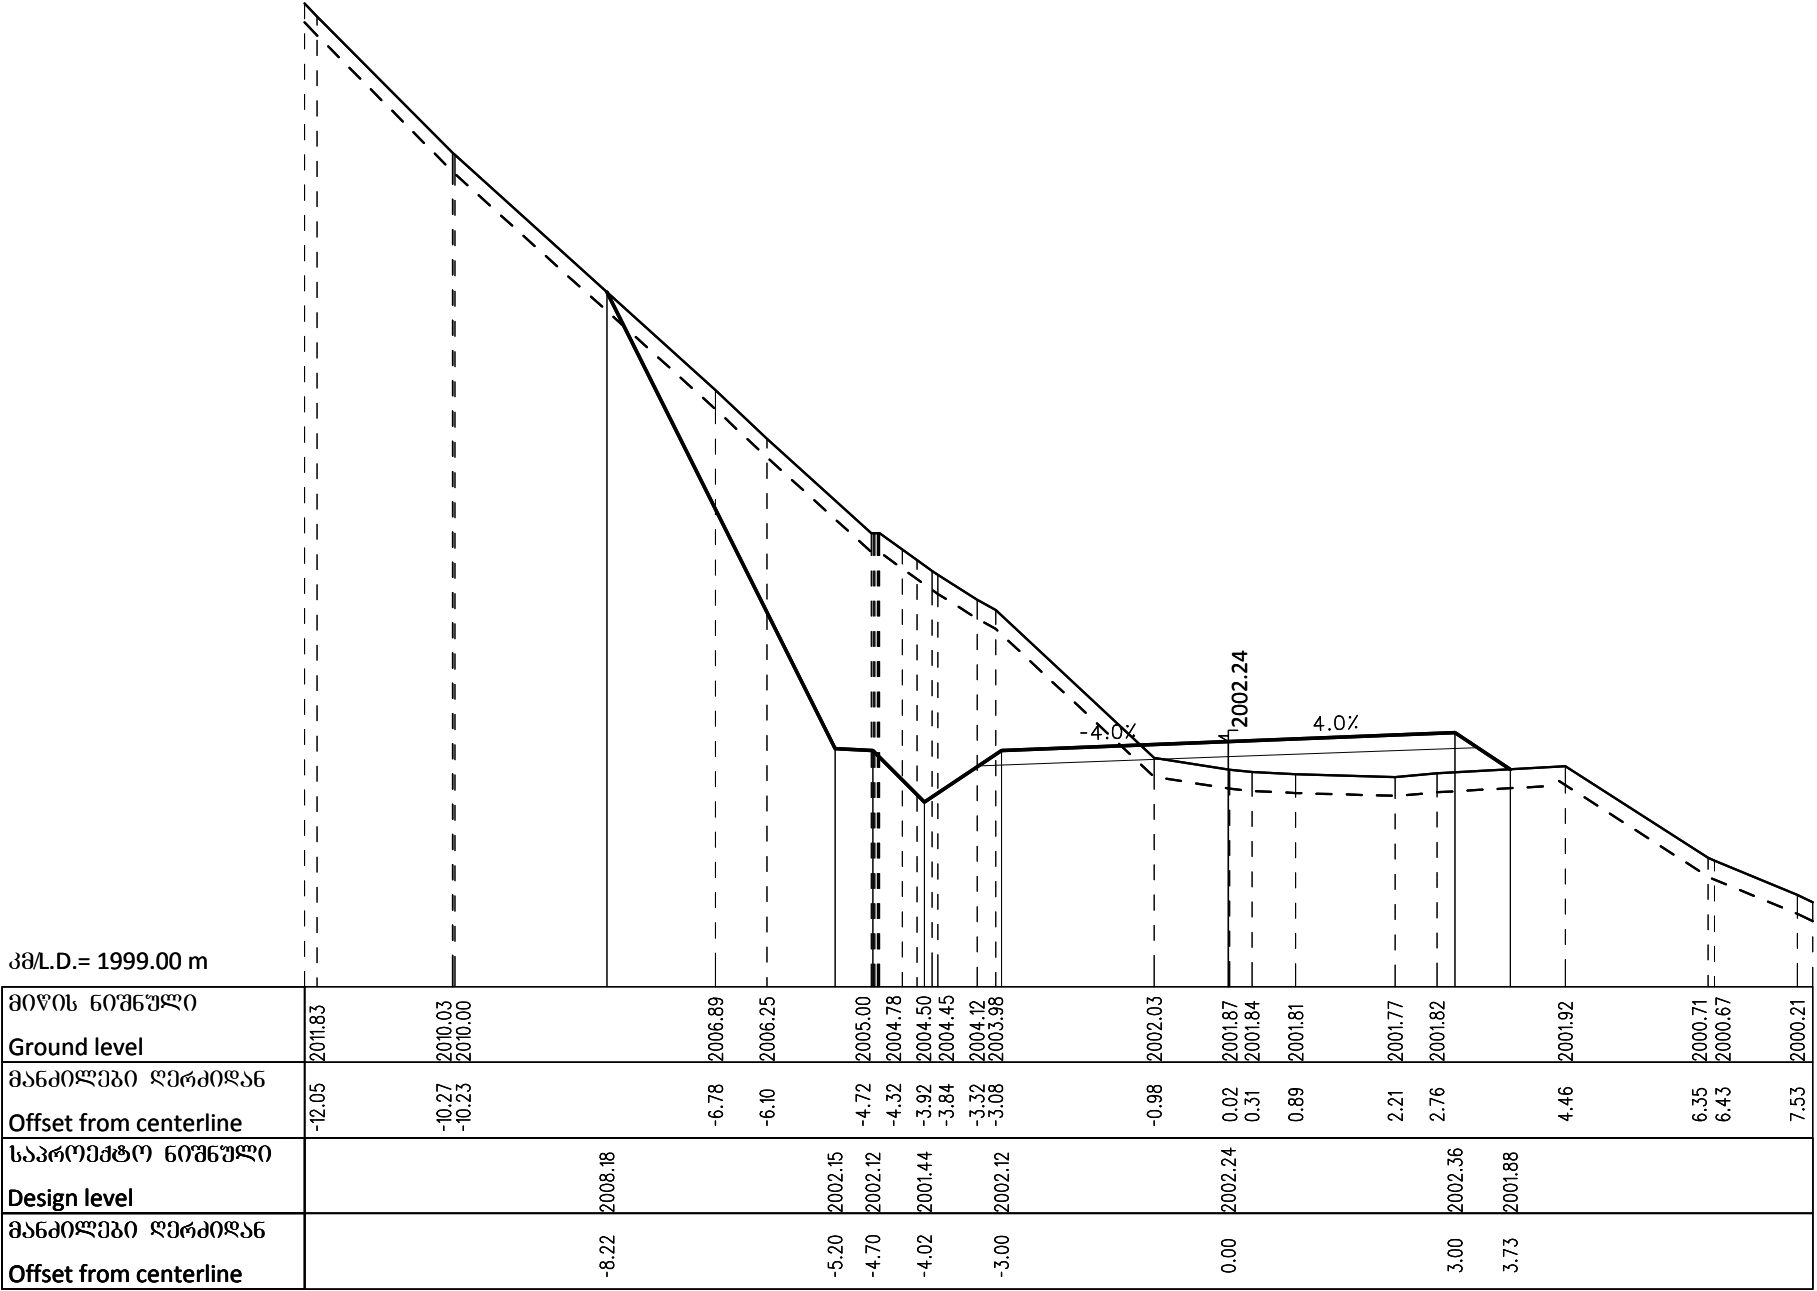

Client: Ministry of Regional Development and Infrastructure of Georgia Road department of Georgia	Structure: KARKUCHA - JUTA Title: ROAD CROSS SECTIONS km5+360	ღამკვეთი:საქართველოს რეგიონული განვითარებისა და ინფრასტრუქტურის სამინისტროს საავტომობილო გზების დეპარტამენტი	ობიექტი: კარკუჩა-ჯუტა სათაური: განივი პროფილი კმ5+360
Project: Procurement of Design Service for Roads Design and Reconstruction Works towards Sno-Juta-Roshka-Shatili-Omal-Khadori gorge- Batsara - Akhmeta direction, Crossing the Territories of Telavi, Akhmeta, Dusheti and Kazbegi Municipalities	Design level: Detailed design Original drawing size: A3(297x420) Code drawing: CS 184	Date: July 2017. Scale: 1:100	პროექტი:თელავის, ახმეტის, ღუშეთის და ყაზბეგის მუნიციპალიტეტების ტერიტორიებზეგამავალი ს6ო-ჯუტა-როშკა-შატილი-ომალ-ახალ-ხალორის ხეობა- ბაწარა -ახმეტის მიმართულებით საავტომობილო გზების გშენებლობა- რეკონსტრუქციის სამუშაოებისთვის საპროექტო მომსახურების გაწევა
			პროექტის ტიპი:ფეხალური პროექტი ორბიძალი ნახაზის ზომა: A3(297x420) ნახაზის კოდი: CS 184
			თარიღი:ივლისი 2017. მასშტაბი: 1:100

5+380.00

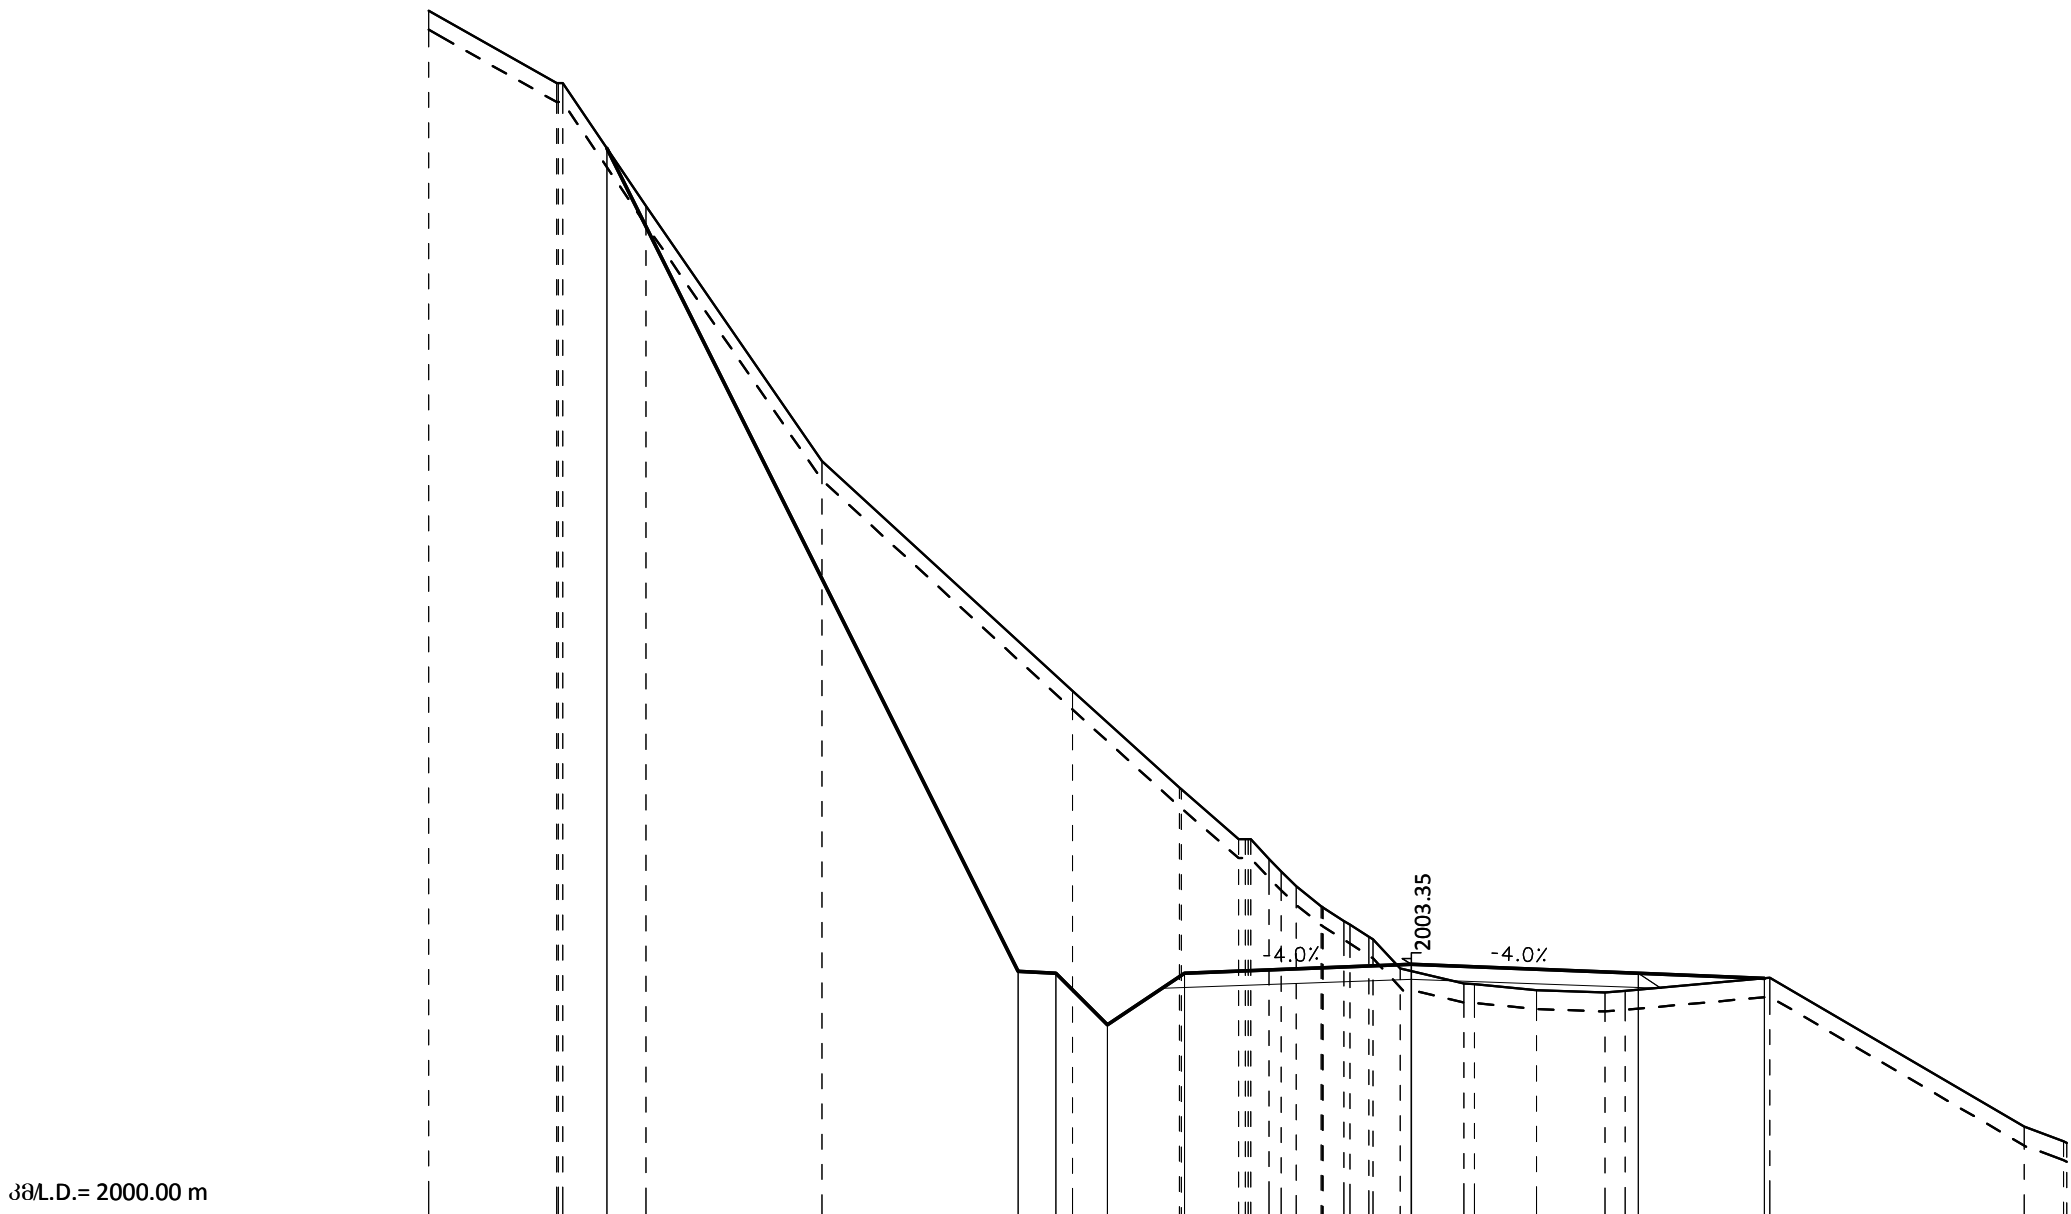


კმL.D.= 2000.00 m

მიწის ნიშნული	2015.96	2015.00	2015.00	2013.38	2010.00	2006.96	2005.68	2005.66	2005.00	2004.58	2004.38	2004.10	2003.92	2003.71	2003.68	2003.29	2003.09	2003.08	2003.00	2002.97	2002.99	2003.17	2001.20	2001.00
მანძილები ღერძიდან	-13.00	-11.31	-11.23	-10.13	-7.80	-4.48	-3.07	-3.05	-2.29	-2.13	-1.72	-1.52	-1.18	-0.89	-0.56	-0.51	0.69	0.83	1.65	2.56	2.83	4.74	8.11	8.63
საპროექტო ნიშნული			2014.14				2003.25	2003.23	2002.55							2003.35				2003.23		2003.16		
მანძილები ღერძიდან			-10.65				-5.20	-4.70	-4.02							0.00				3.00		4.67		
Offset from centerline																								
Design level																								
მანძილები ღერძიდან																								
Offset from centerline																								

Client: Ministry of Regional Development and Infrastructure of Georgia Road department of Georgia	Structure: KARKUCHA - JUTA Title: ROAD CROSS SECTIONS km5+380	დამკვეთი:საქართველოს რეგიონული განვითარებისა და ინფრასტრუქტურის სამინისტროს საავტომობილო გზების დეპარტამენტი	ობიექტი: კარკუჩა-ჯუტა სათაური: განივი პროფილი კმ5+380
Project: Procurement of Design Service for Roads Design and Reconstruction Works towards Sno-Juta-Roshka-Shatili-Omal-Khadori gorge-Batsara - Akhmeta direction, Crossing the Territories of Telavi, Akhmeta, Dusheti and Kazbegi Municipalities	Design level: Detailed design Original drawing size: A3(297x420) Code drawing: CS 185	Date: July 2017. Scale: 1:100	პროექტის ტიპი:დეტალური პროექტი ორბიგნალი ნახაზის ზომა: A3(297x420) ნახაზის კოდი: CS 185
			თარიღი:ივლისი 2017. მასშტაბი: 1:100

5+394.44

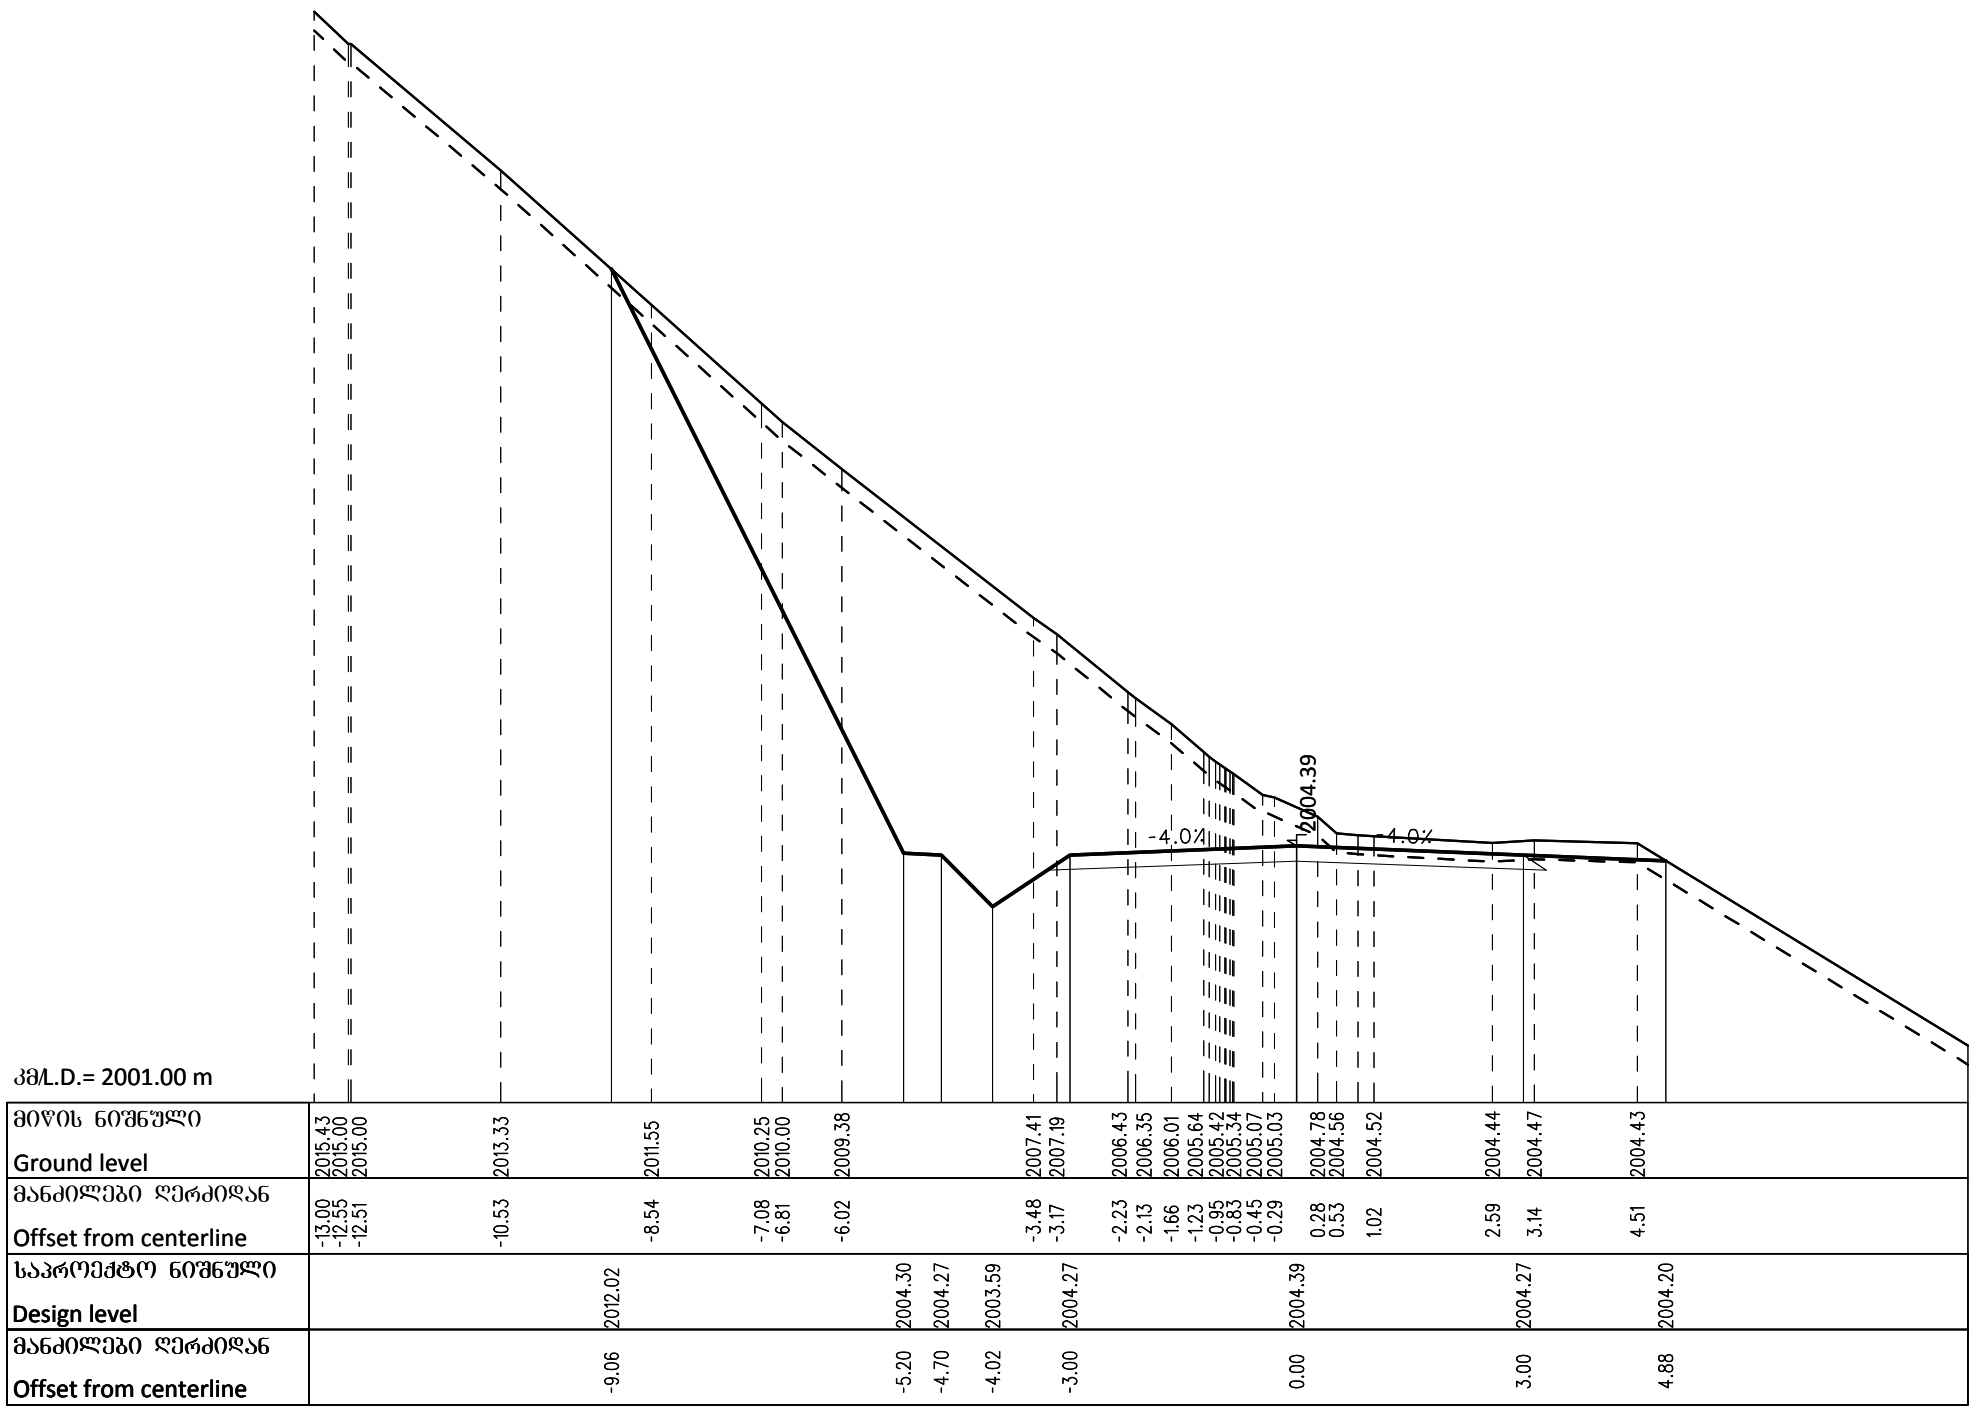

Client: Ministry of Regional Development and Infrastructure of Georgia Road department of Georgia	Structure: KARKUCHA - JUTA Title: ROAD CROSS SECTIONS km5+394.44	ღამკვეთი:საქართველოს რეგიონული განვითარებისა და ინფრასტრუქტურის სამინისტროს საავტომობილო გზების დეპარტამენტი	ობიექტი: კარკუჩა-ჯუტა სათაური: განივი პროფილი კმ5+394.44
Project: Procurement of Design Service for Roads Design and Reconstruction Works towards Sno-Juta-Roshka-Shatili-Omal-Khadori gorge- Batsara - Akhmeta direction, Crossing the Territories of Telavi, Akhmeta, Dusheti and Kazbegi Municipalities	Design level: Detailed design Original drawing size: A3(297x420) Code drawing: CS 186	Date: July 2017. Scale: 1:100	პროექტის ტიპი:ფუნდამენტური პროექტი ორბიგნალი ნახაზის ზომა: A3(297x420) ნახაზის კოდი: CS 186
			თარიღი:ივლისი 2017. მასშტაბი: 1:100