


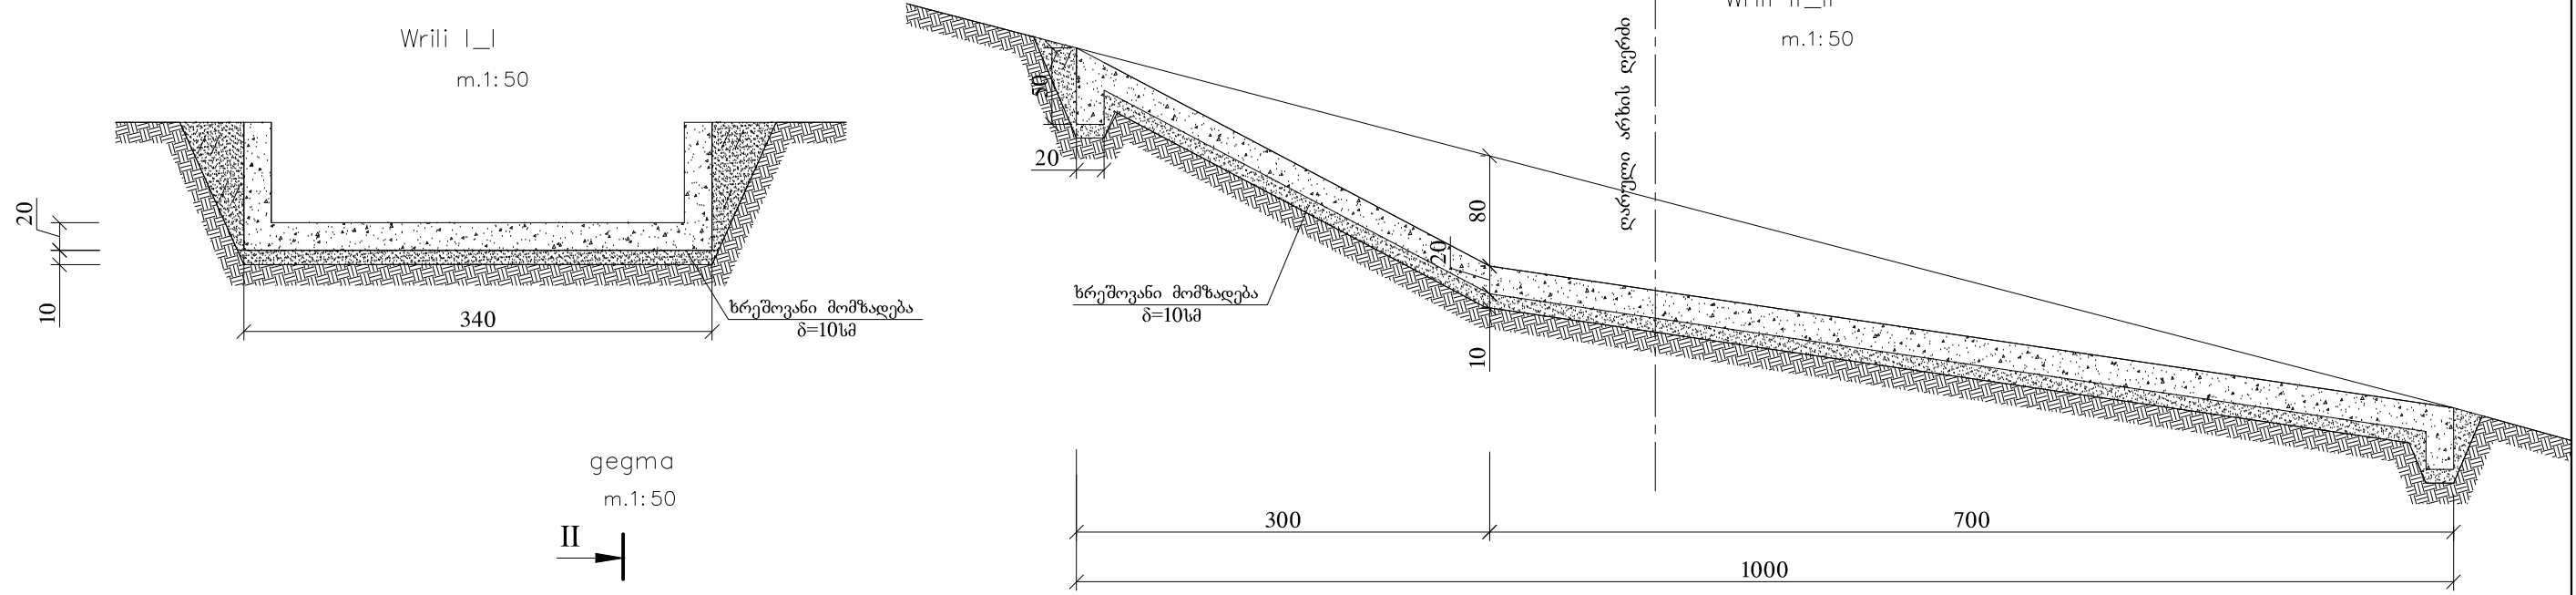

სამუშაოთა მოცულობების უწყისი				
№№	სამუშაოთა დასახელება	განზ. ერთ.	რაოდ-ბა	შენიშვნა
1	IIIჯგ. გრუნტის დამუშავება ბულდოზერით	მ³	28	
2	ხრეშოვანი მომზადება δ=10სმ	მ³	4.3	
3	ღვარსაშვის დაბეტონება მონოლითური ბეტონით B15	მ³	10.06	
4	გრუნტის უკუჩაყრა ხელით	მ³	4	
5	გრუნტის ნარჩენების მოსწორება ადგილზე ბულდოზერით	მ³	24	

შენიშვნა:

1. ზომები მოცემულია სმ-ში;
2. ღვარსაშვის განლაგება იხ.გეგმაზე ნახ. და პროფილზე;
3. ღვარსაშვის დაბეტონება გათვალისწინებულია ღვარული არხის მოწყობამდე, ორ საყრდენს შორის, ამიტომ მისი მდებარეობა უნდა დაზუსტდეს ადგილზე, მშენებლობის დროს.

მამწვარის სარწყავი სისტემის სათავე ნაგებობების, მაგისტრალური არხის, I და სხვა რიგის გამანაწილებლების და შიდასამუშაო ქსელის რეაბილიტაციის დეტალური საინჟინრო პროექტი		
ღვარსაშვის კონსტრუქცია. ტ-4	შეკვეთა	ნახაზი
	2013-7ბ	24