


გზის სამოსის კონსტრუქცია

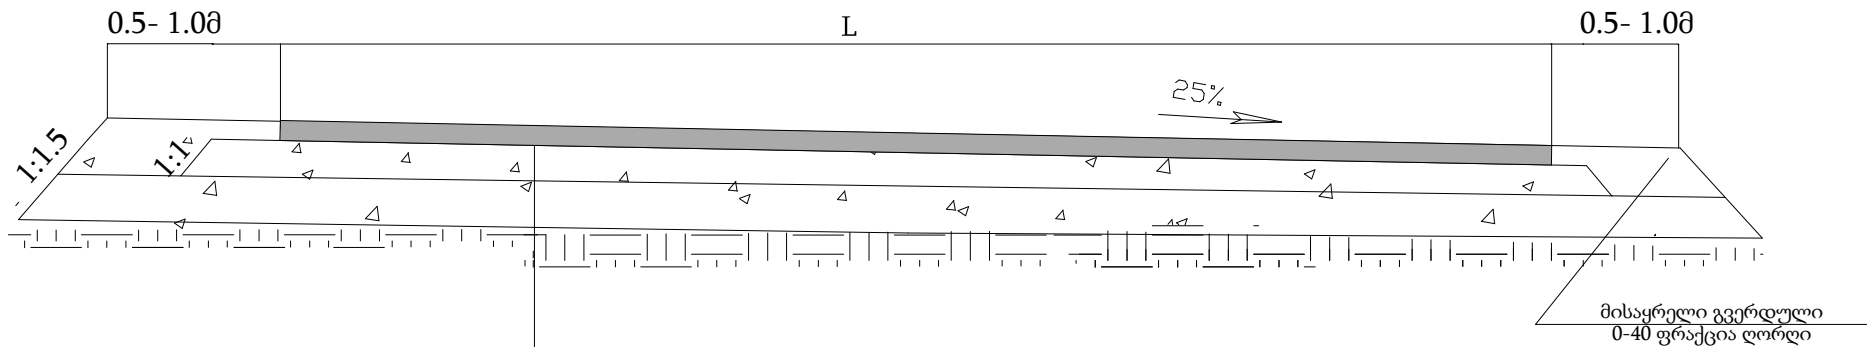

საფარის ზედა ფენა წვრილმარცვლოვანი
მკვრივი ა/ზ ცხელი ნარევი ტიპი B მარკა II h-6 სმ

საფუძველი ქვიშა-ლორღი (0-40 მმ) სისქით 15 სმ

შემასწორებელი ფენა ქვიშა-ხრეშოვანი ნარევი 8 სმ

არსებული გზის სამოსი

შენიშვნა: სავალი ნაწილი L სიგანე
ცვალეზადია სიტუაციური გეგმის მიხედვით

თანამდებობა	პროექტის სახელწოდება გზის საფარის მოწყობა	
	ხელწერა	
	მ. ქიბულაძე	
დირექტორი:	დაამუშავა: ქ.ოზურგეთის მუნიციპალიტეტი	
შეასრულა:	გ. ფუტყარაძე	მისამართი: გრიბოდუღის პირველი შესახვევი
„გლობალ ინვესტ გრუპ“		