




1-1

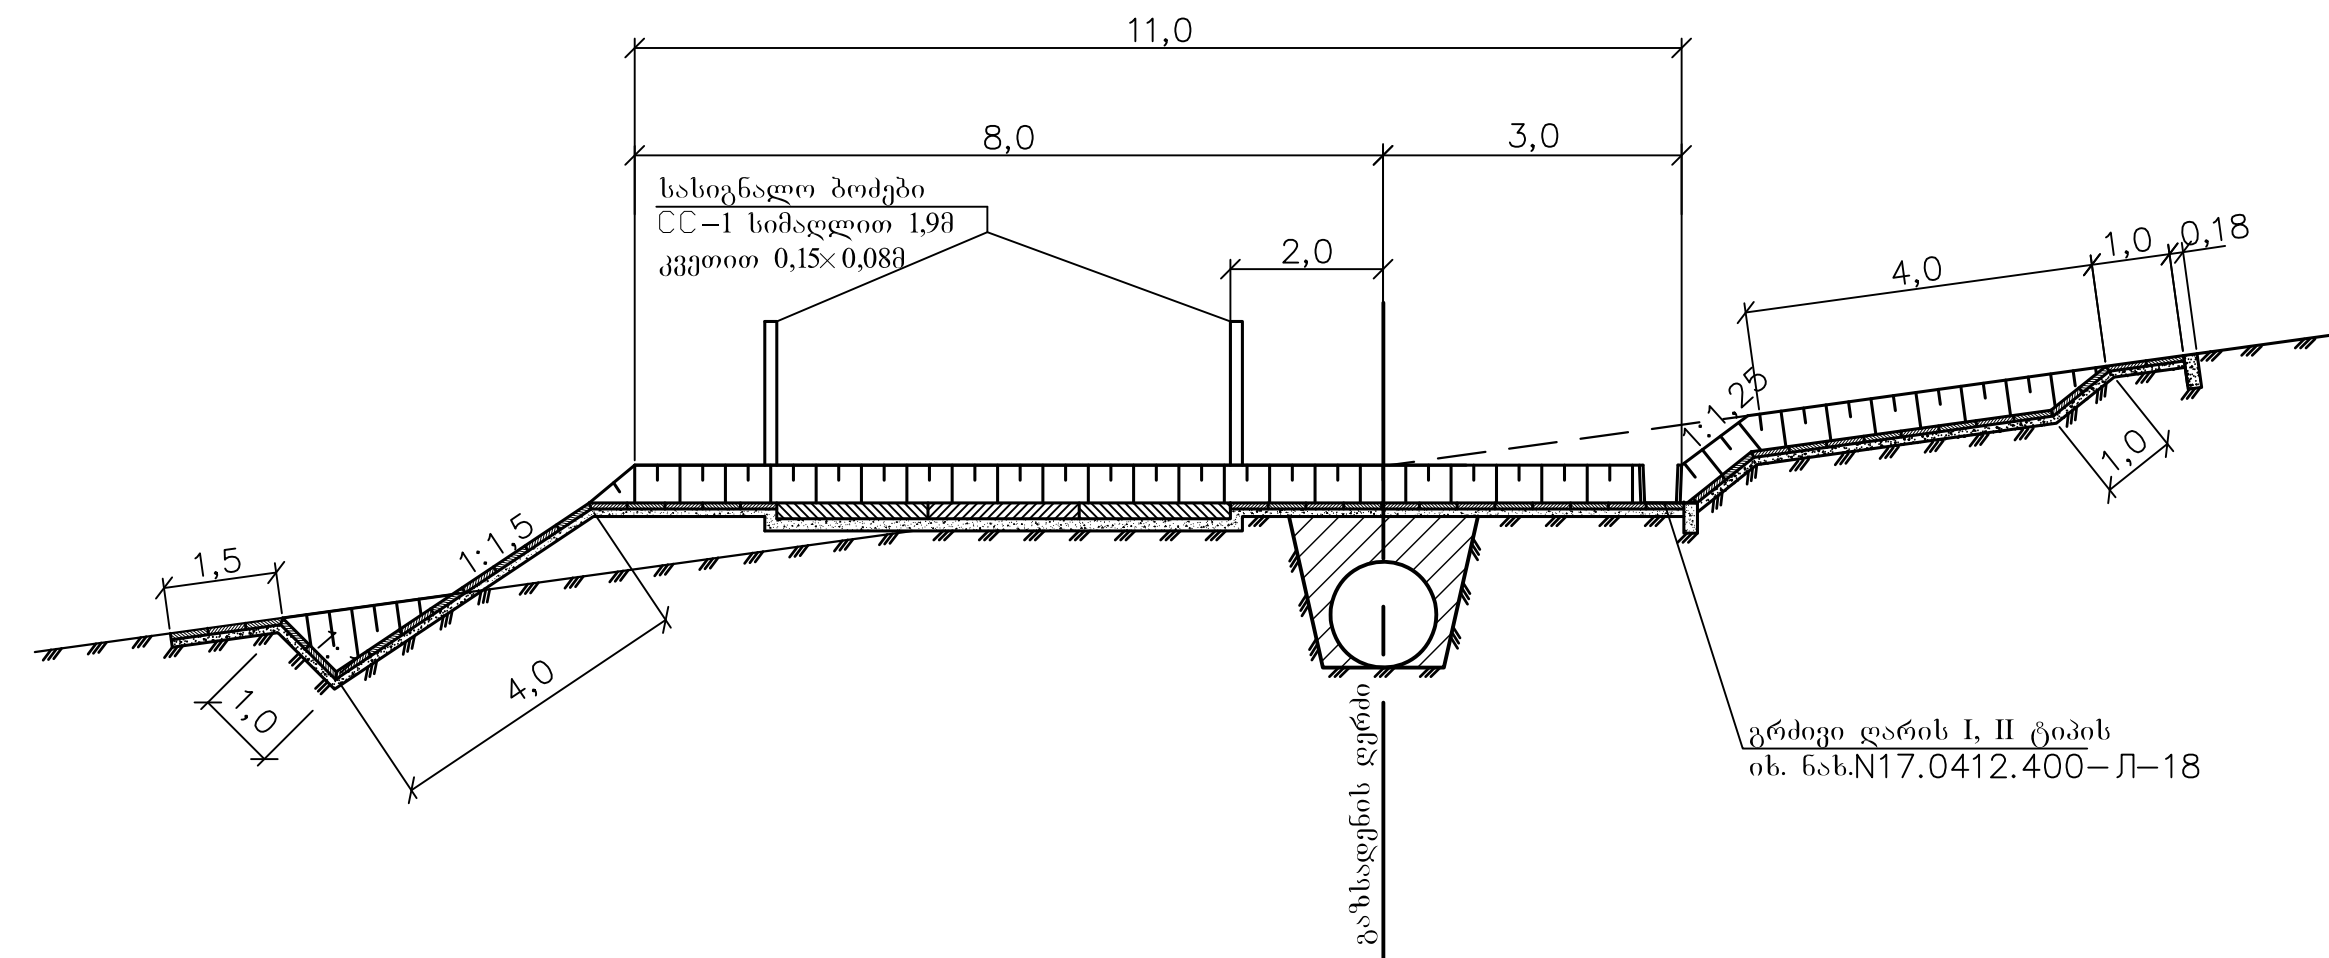


୦ ୩ ୦ ୩ ୬

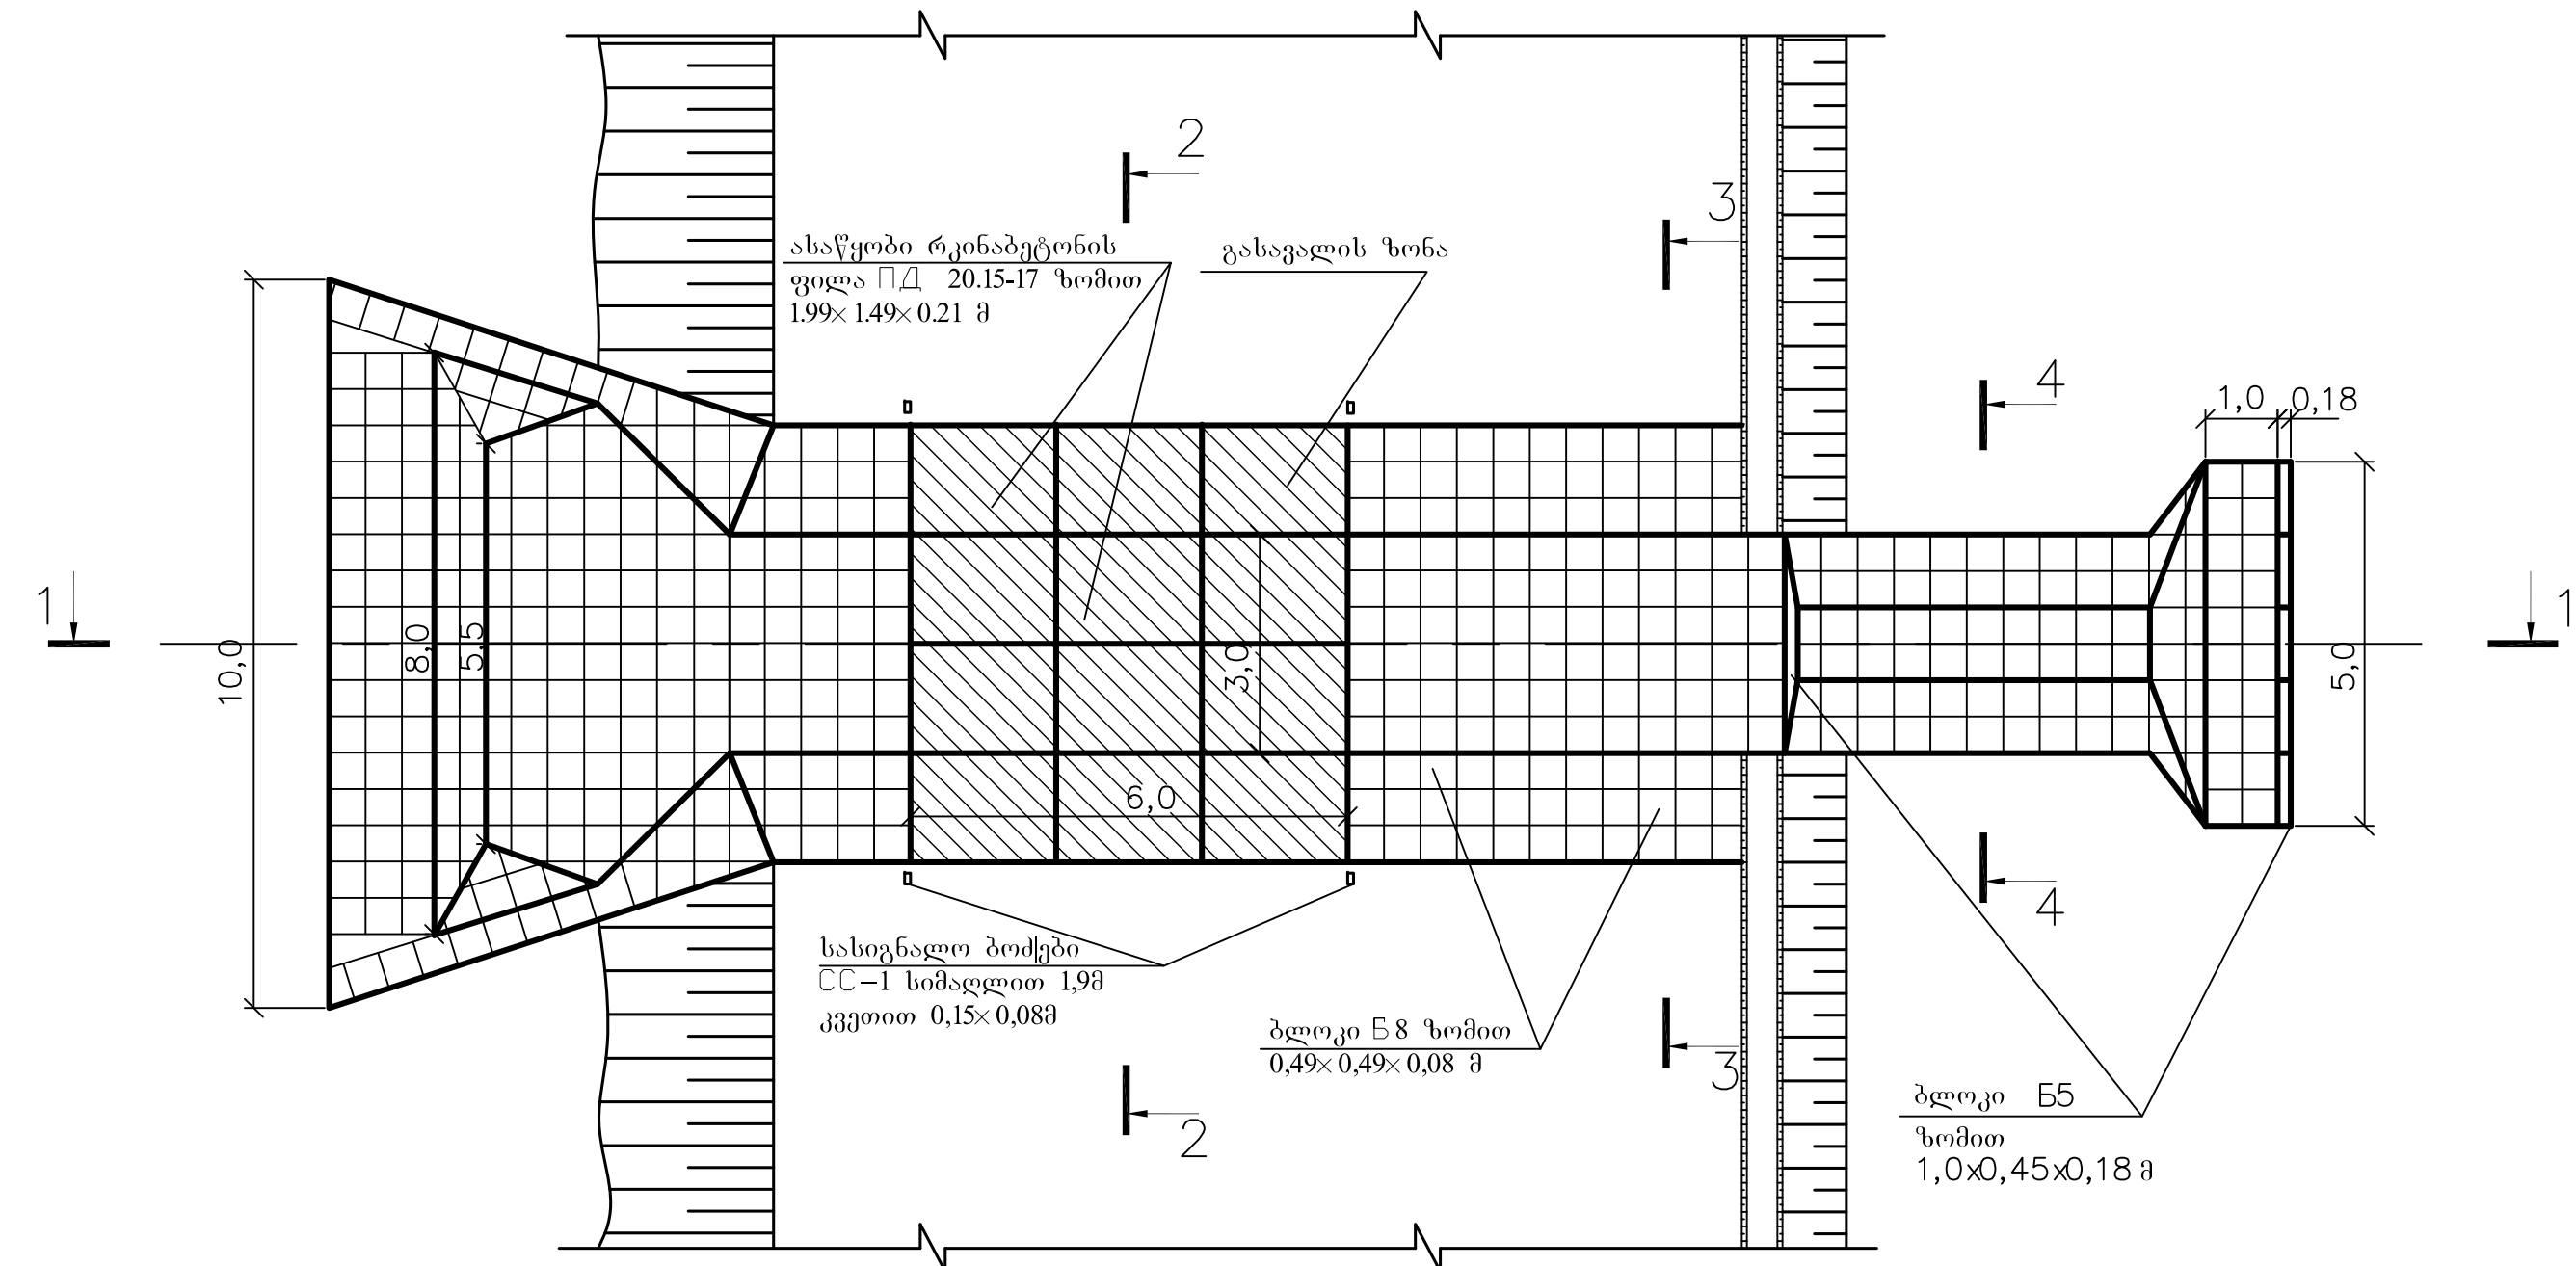


1-1

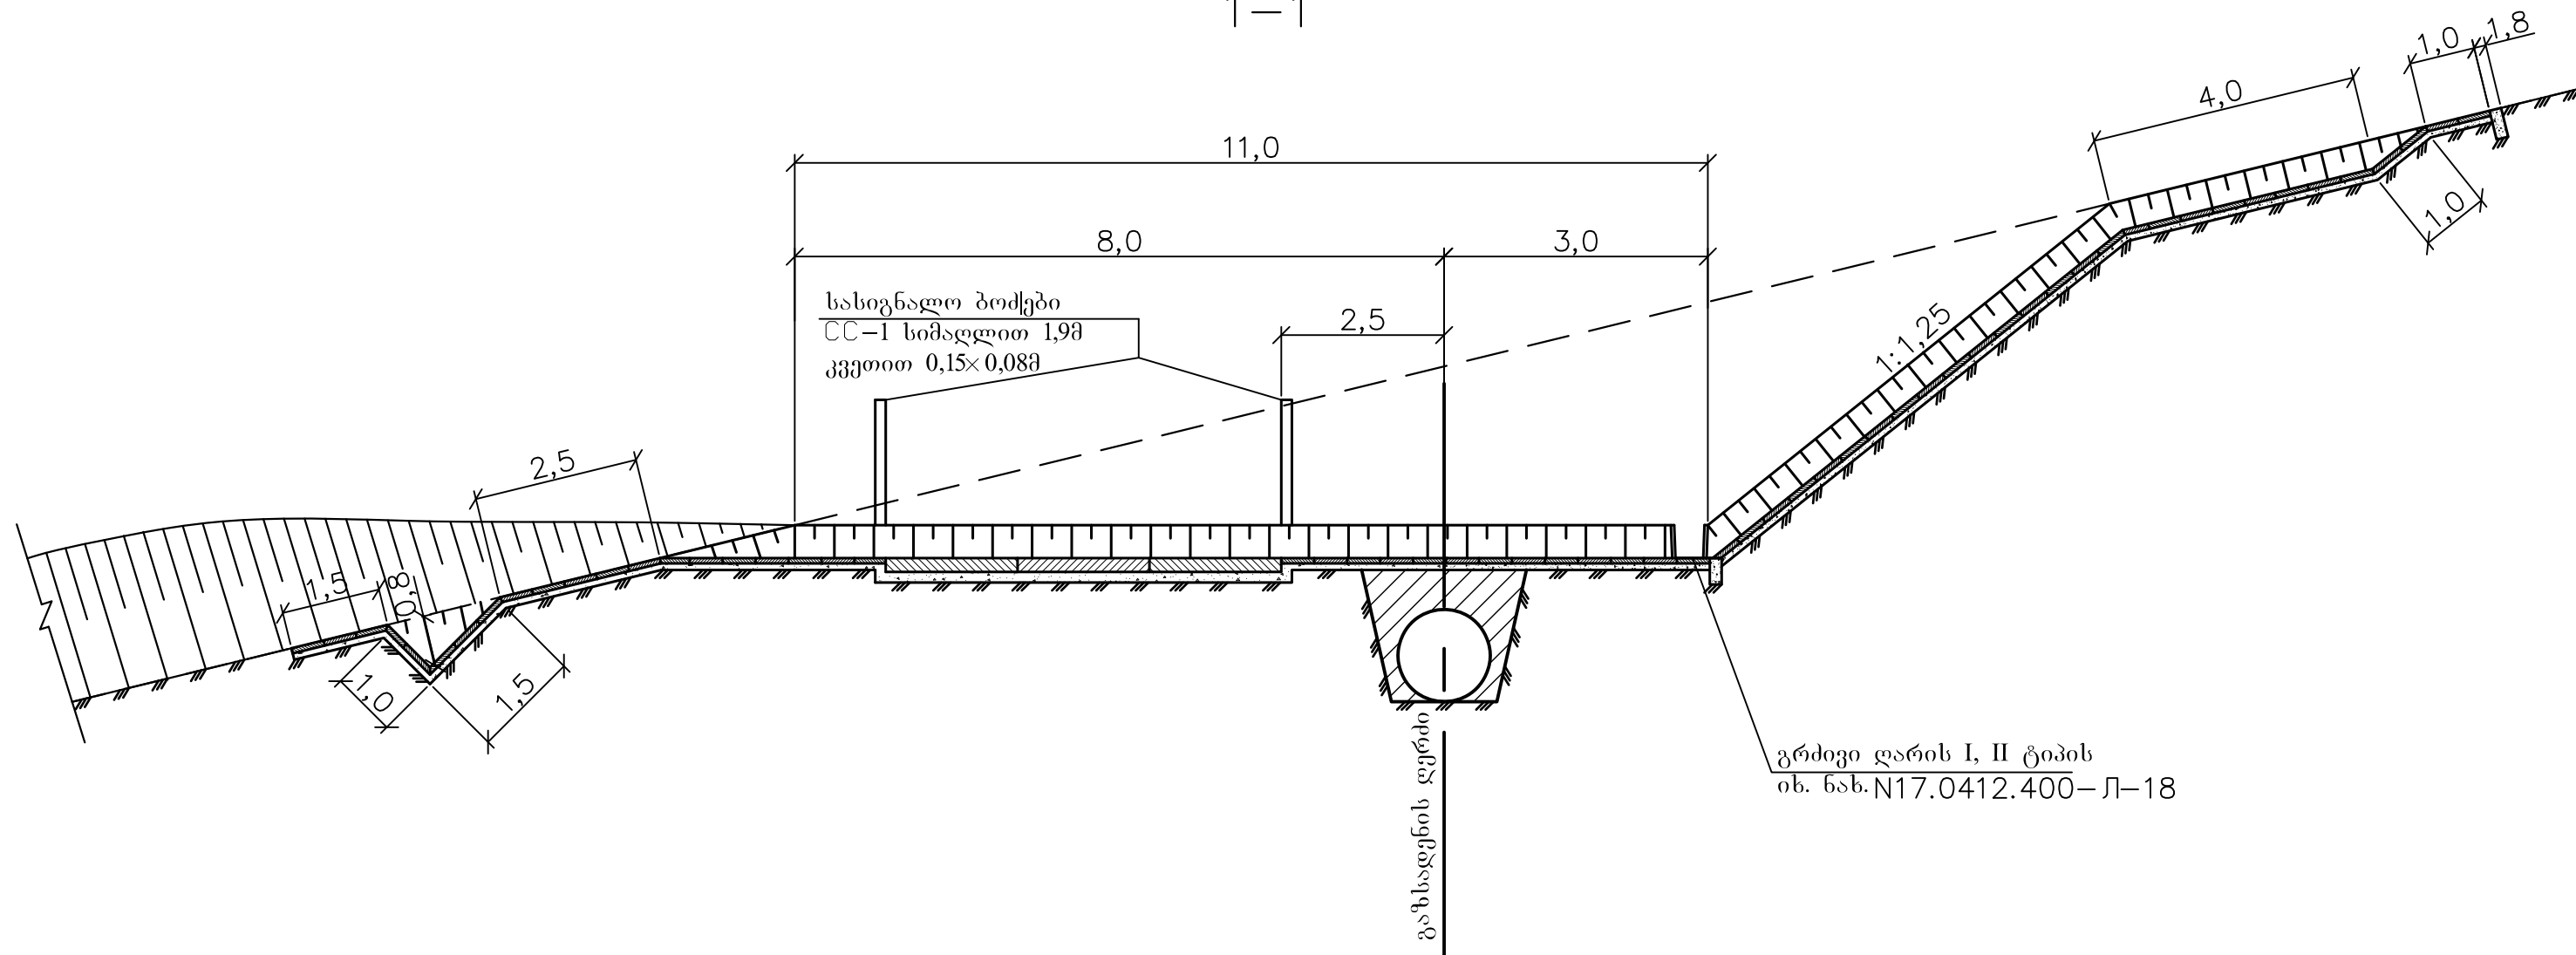


୦ ୩ ୦ ୩ ୪

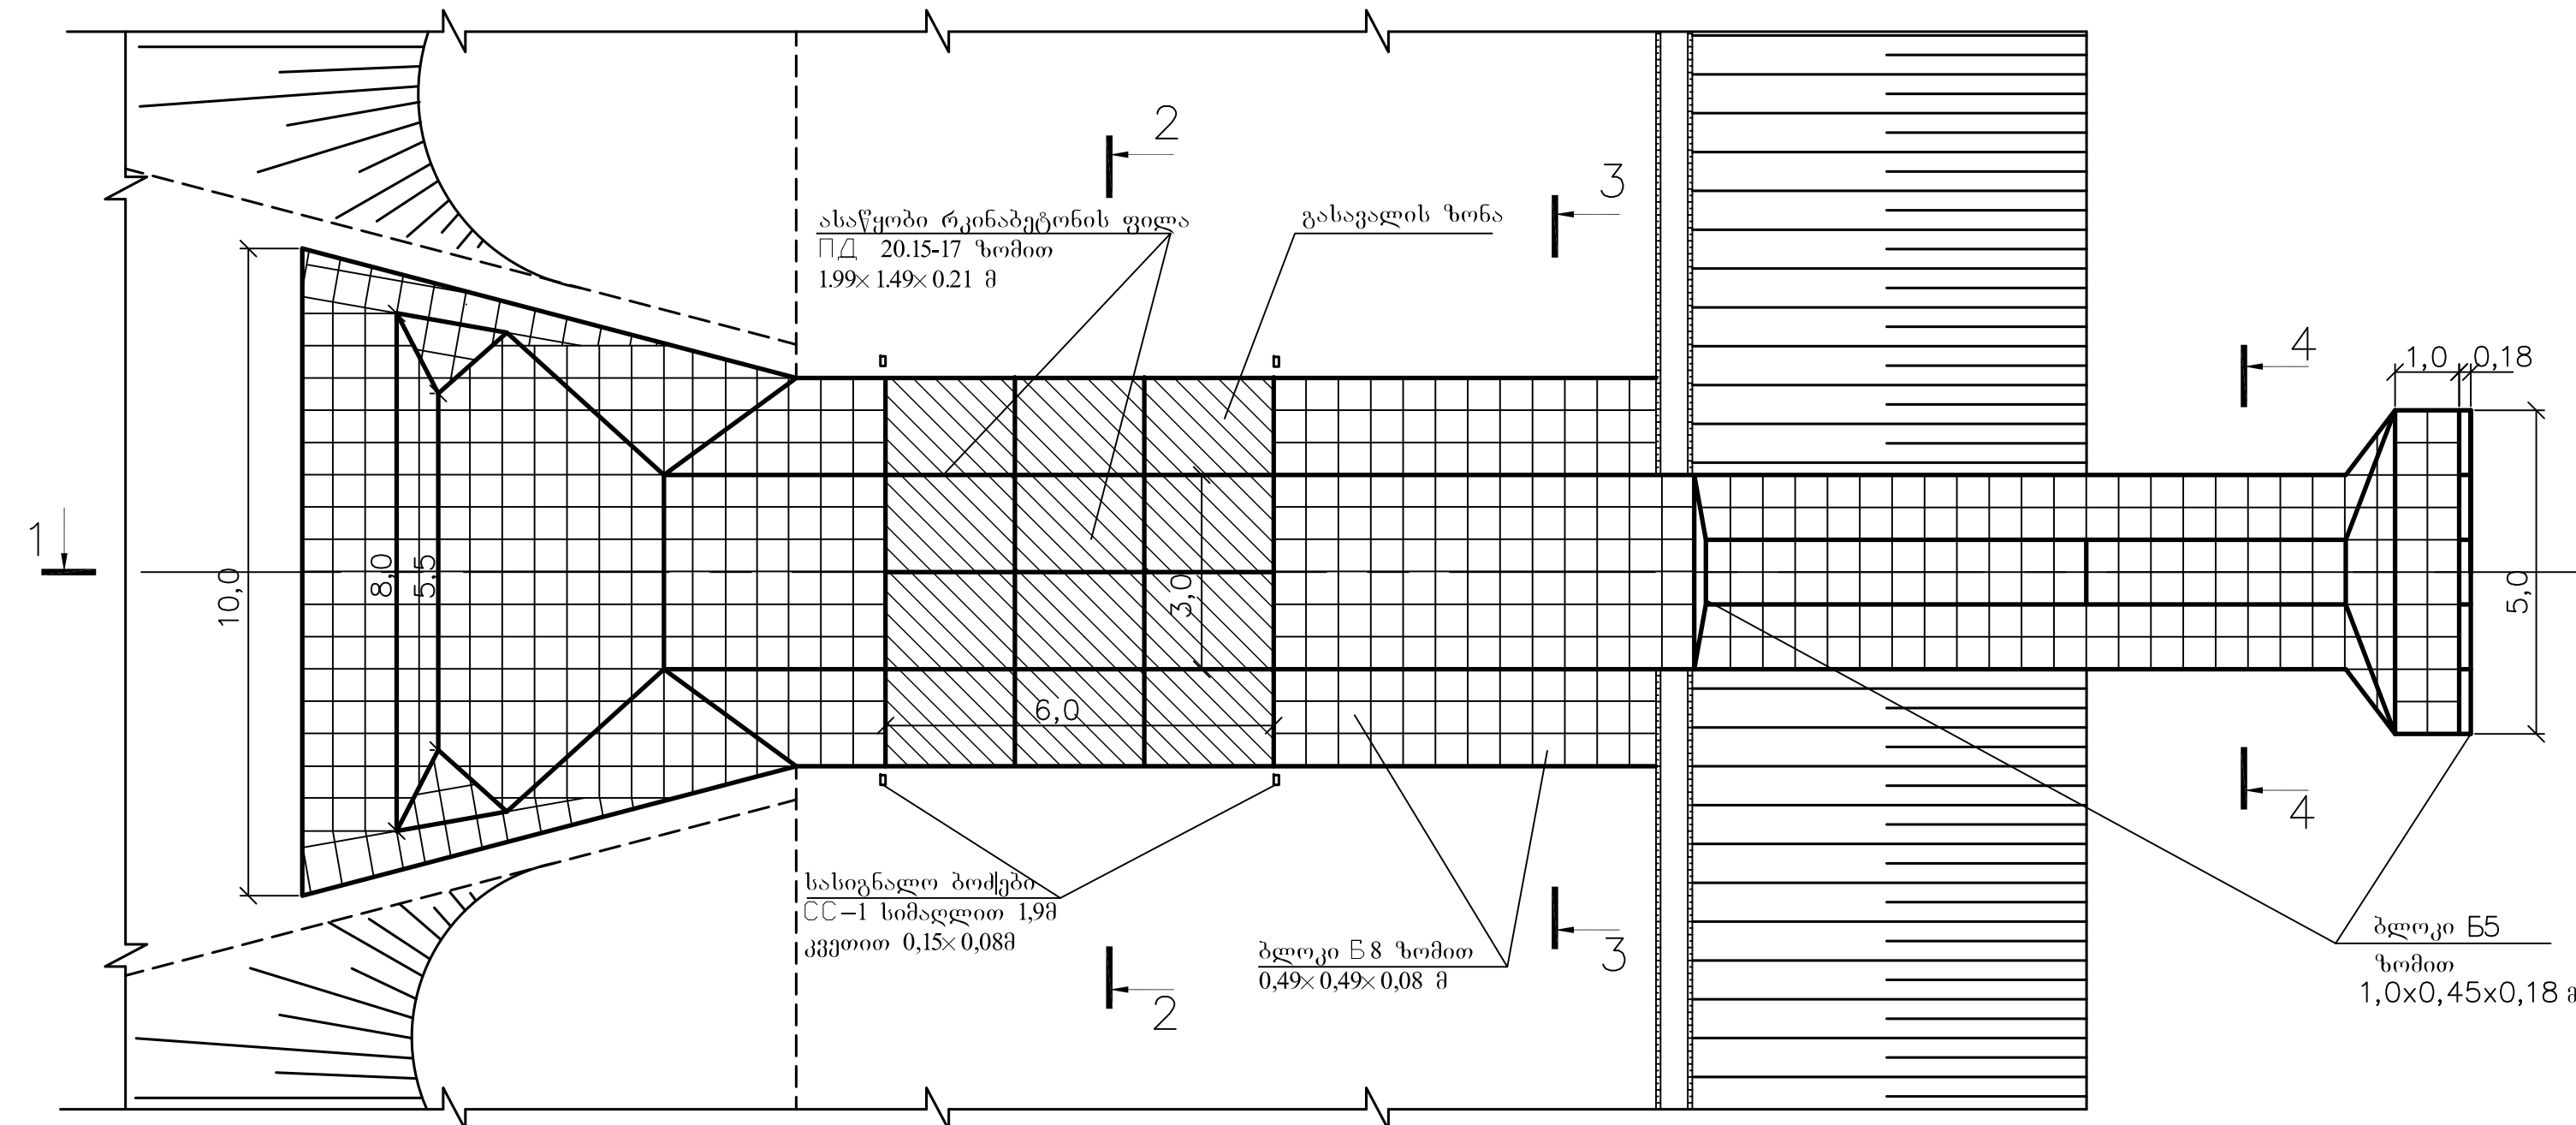


2-2

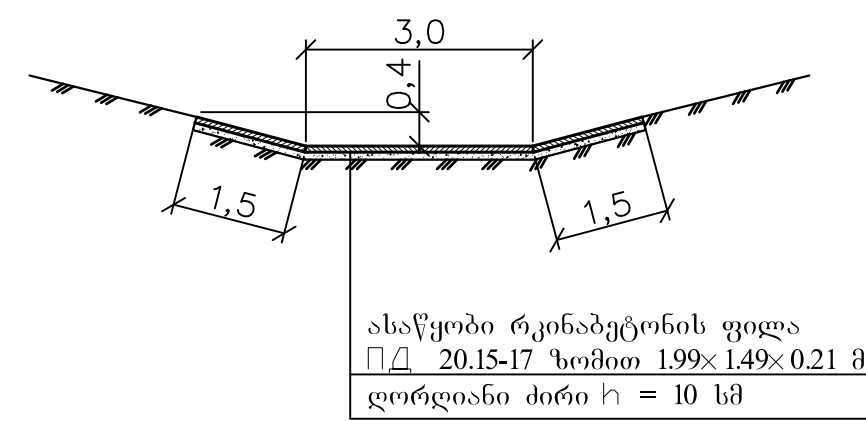

3-3

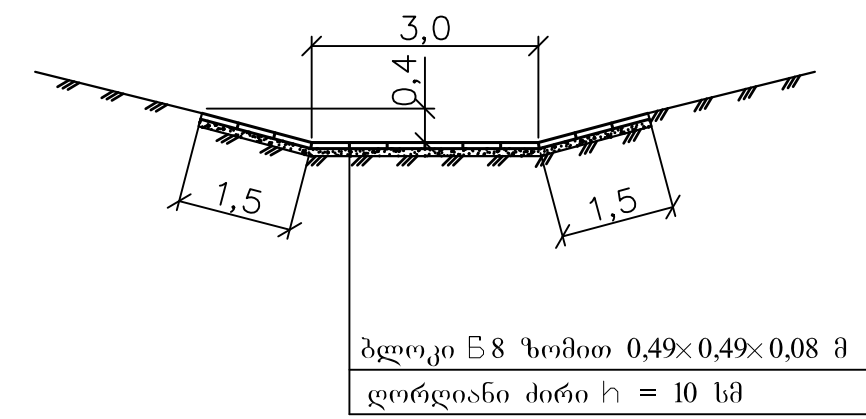

4-4

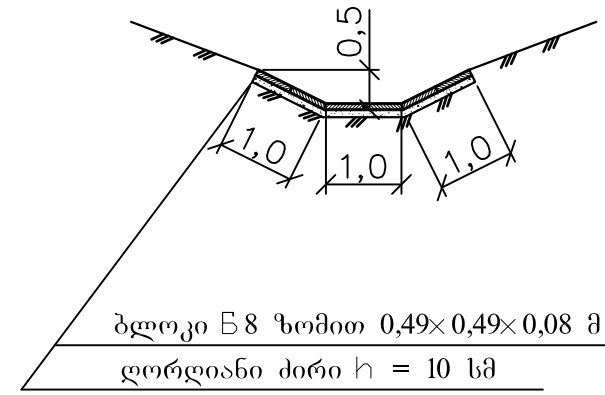

| NN<br>n/п | სამუშაოს სახეობის დასახელება                       | ზომის<br>ერთეული  | რაოდენობა           |                     | შენიშვნა |
|-----------|----------------------------------------------------|-------------------|---------------------|---------------------|----------|
|           |                                                    |                   | დარი I<br>ტომის     | დარი II<br>ტომის    |          |
| 1         | გობის ხედიო მოწყობა გობიანი პროფილიო               |                   |                     |                     |          |
|           | გრუნტში III ჯგ.                                    | მ²                | 150                 | 170                 |          |
| 2         | III ჯგუფის გრუნტის გაღებანა ბუღდოიხერო             |                   |                     |                     |          |
|           | 50 მ მანძილზე                                      | მ³                | 235                 | 330                 |          |
| 3         | ღორღიანი ძირის ხედიო მოწყობა სისქო                 |                   |                     |                     |          |
|           | 10 სმ                                              | მ²                | 150                 | 170                 |          |
| 4         | ბლოკების დაგება B5 წოინო 0,19 მ                    | $\frac{m}{m^2}$   | $\frac{8}{0.65}$    | $\frac{8}{0.65}$    |          |
| 5         | ბლოკების დაგება B5 წოინო 0,042მ, არმატურის         |                   |                     |                     |          |
|           | შემცველობა 0,86 კმ                                 | $\frac{m^2}{m}$   | $\frac{114}{9.12}$  | $\frac{142}{11.32}$ |          |
| 6         | ასაწოო რკინაბეტონის ფიდეების დაგება მარკო          |                   |                     |                     |          |
|           | ΠΔ 2015-17 გასასვლელისთვის წოინო 15ჯ ბეტონი B 20   |                   |                     |                     |          |
|           | არმატურის დანახარჯი KнAI-5,71 კგ/მ³; KнAI-90 კგ/მ³ | $\frac{m^3}{m^3}$ | $\frac{36}{7.56}$   | $\frac{36}{7.56}$   |          |
| 7         | მონოლითური ბეტონის დაგება ხედიო                    |                   |                     |                     |          |
|           | სისქო 8 სმ                                         | $\frac{m^2}{m}$   | $\frac{18}{1.5}$    | $\frac{22}{1.8}$    |          |
| 8         | ცემენტის ხსნარის ნაკეგებო წისხმა                   | მ²                | 189                 | 216                 |          |
| 9         | სახიგნადლო ბოძები CC-1 დეკენება არმატურის          |                   |                     |                     |          |
|           | დანახარჯი Kн AI- 4.02 კგ/მ³                        | $\frac{kg}{m^3}$  | $\frac{0.09}{0.09}$ | $\frac{4}{0.09}$    |          |
| 10        | არმატურა ფიდეების მოწყობისთვის Kн AI (d-8 მმ)      | კმ                | 200                 | 230                 |          |

შენიშვნა

1. I ტიპის გადასაშვები დარი ფერდობებზე გამოართება ზღ და 16მ-ზე. II-IV ჯგუფის გრუნტებში.
2. II ტიპის გადასაშვები დარი ფერდობებზე გამოართება 15-ზე მეტი II-IV ჯგუფის გრუნტებში.
3. გადასაშვები დარი გამოართება უშუალოდ ჩასადენი მილის ჩადებისა და მისი გრუნტის მიერისს.
4. I, II ტიპის გადასაშვები დარის საზარის ფილის კონსტრუქცია შეიძლება სხრითი 3.503.1–66 “ახაწიანი ნაკეთობის ტრანსპორტის წყადსაბინი ნაკეთობებისათვის სააერომობილო გზებზე”. საფუხრდობრივ, 09.84.
5. სახეიწალი ბოძების კონსტრუქცია შეიძლება სხრითი 3.503.1–89 “შეიძლიებგ სააერომობილო გზებზე”. საფუხრდობრივ, 03.90.

[illegible]