


გადასვლა გაზსადენზე

၆၀၃၀ 1


1-1 (1:100)

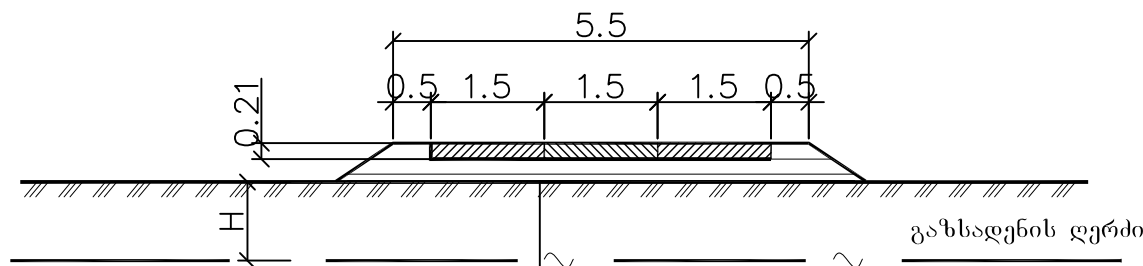



საზღვრო რკინაბეტონის
ფილები $\Pi\Delta$ 20.15-17
ზომით 1.99x1.49x0.21 მ
სამონტაჟო ფენა
ქვიშა-ცემენტის ნარევი
თანაფარდობით 9:1 H-5 სმ
(დანახარჯი ცემენტის 130 კგ/მ)
ქვიშიანი საფუძველი H -20 სმ

ဂဏန်း ၂

2-2 (1:100)

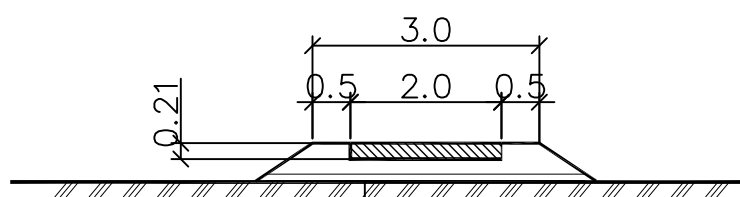

საწყობო რკინაბეტონის
ფილები $\Pi\Delta$ 20.15-17
ზომით 1.99x1.49x0.21 მ
სამონტაჟო ფენა
ქვიშა-ცემენტის ნარევი
თანაფარდობით 9:1 H-5 სმ
(დანახარჯი ცემენტის 130 კგ/მ ³)
ქვიშიანი საფუძველი H -20 სმ
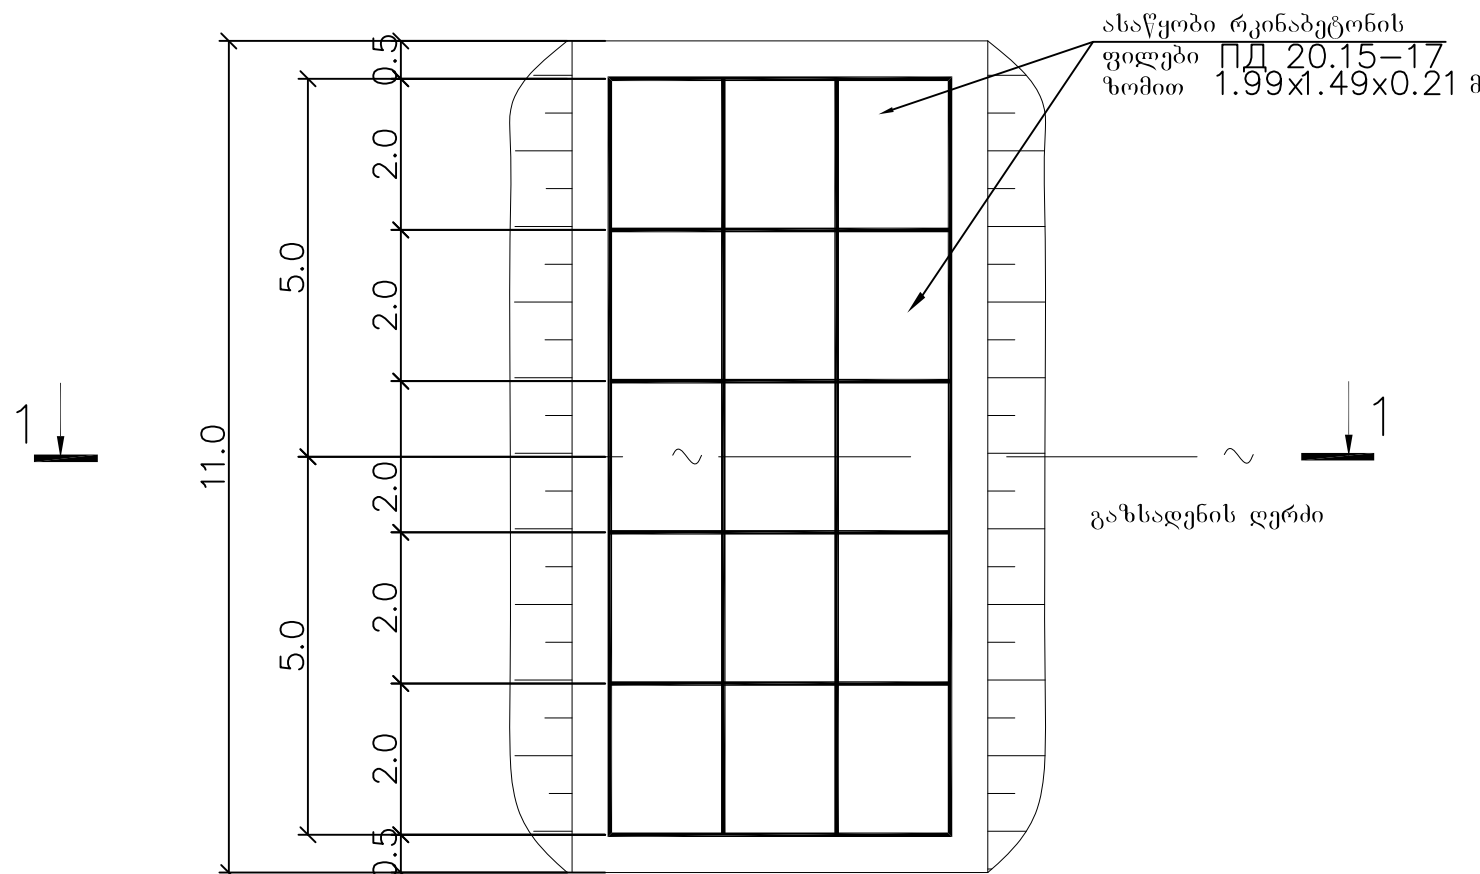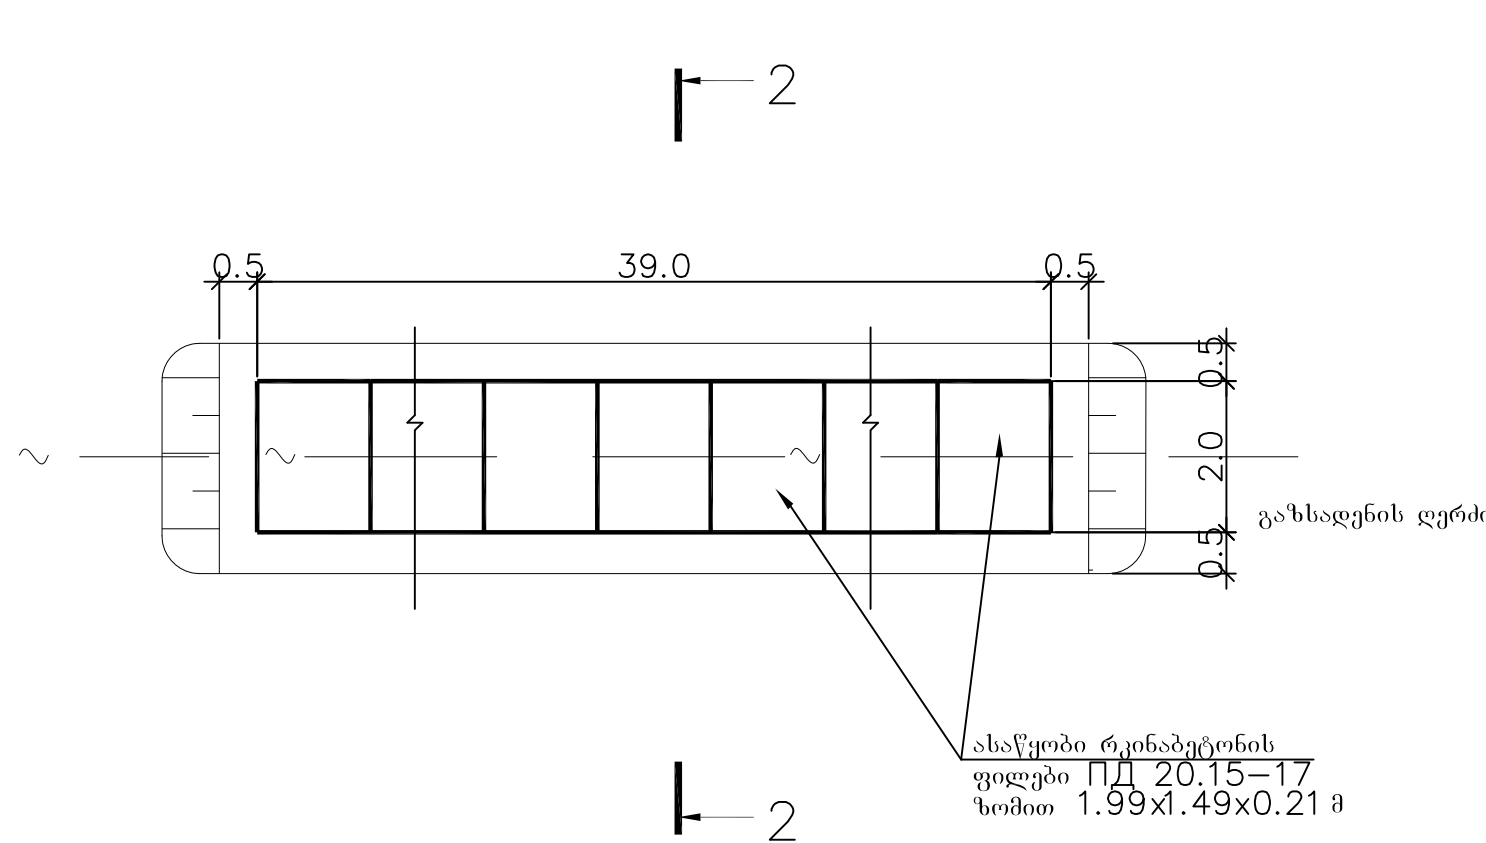
$$\partial \partial \partial \partial \triangleright (1:100)$$

$$\partial \partial \partial \partial \partial (1:100)$$


სამუშაოს მოცულობის უწყისი

NN n/m	დასახელება სამუშაოს სახეობების	ერთეული გაზომვის	რაოდენობა		შენიშვნა
			ტიპი 1	ტიპი 2	
1	მოწყობილობა 20 სმ სისქის ქვიშის საფუძველით	$\frac{M^2}{M^3}$	$\frac{45}{9}$	$\frac{78}{15.6}$	
2	სამონტაჟო ფენის მოწყობილობა ქვიშიან-ცემენტის				
	ნარკვეთი თანაფარდობით 9:1 H-5 სმ (დანახარჯი				
	ცემენტის 130 კგ/მ ³)	M ³	2.3	3.9	
3	დაფარვის მოწყობილობა ასაწყობი რკინაბეტონის ფილით				
	მარკის ПД 20.15-17 წონით 1.5 ტ ბეტონი B 20				
	არმატურის დანახარჯი: KII I-5,71 კგ/მ ³ ; KIIA III-90 კგ/მ ³	M ²	45	78	

ახაწყოები კონსტრუქციის ელემენტების სპეციფიკაცია

მარკა	აღნიშვნა	დასახელება	რაოდენობა		მასა ერთ. კგ	შენიშ.
			ტიპი 1	ტიპი 2		
	ასაწეობი კონსტრუქციები					
ΠΔ 20.15-17	სერიი 3.503.1-93		15	26	1500	

						17.0742/ПГ-400-П2			
						მაგისტრალური გაზსადენის "საგურამო-ნაფთელის" მონაკვეთისა და შესაბამისი ნაგებობების მშენებლობა			
ცვლ.	რაოდ.	ფურც. ლიკ. №	სელმოქ.	თარ.					
პმი.	ტრუნილინი				გაზსადენის სახაზო ნაწილი	სტადი.	ფურც.	ფურც.	
განე. უფ.	ცვილი				კმ 10-20 (ПK100+43.3 - ПK206+00)	Р	23		
მთ. სპეც.	დემერტაში								
სახ.კონტ.	ბაზილევსკაია				გადასვლა გაზსადენზე	 VNIPITRANSgaz კიევი			
შეამ.	დემერტაში								
დაამუშ.	ეგოროვა								