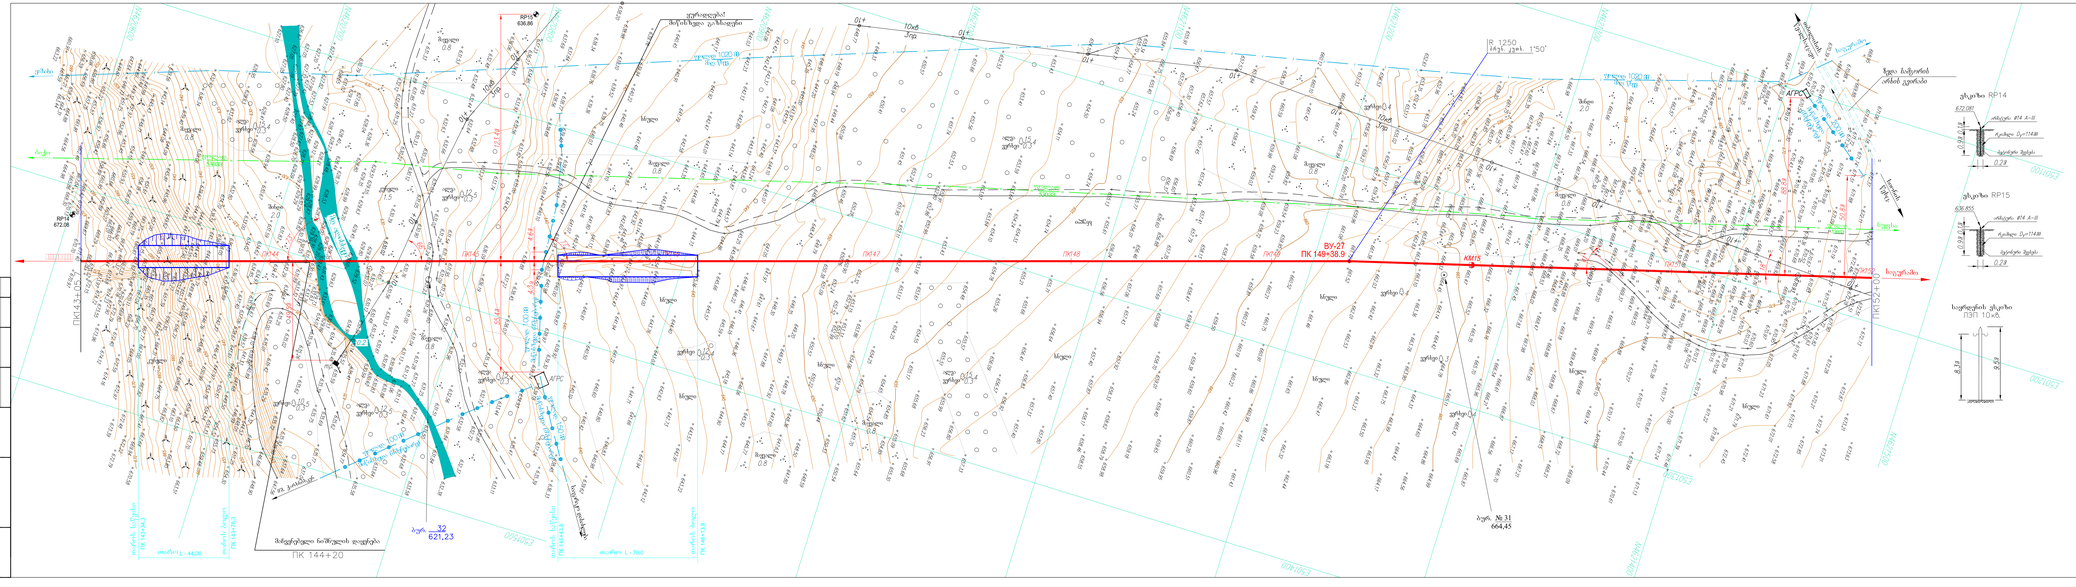
ПК143+05
ПК144+20
ПК152+00
ПК144
ПК145
ПК146
ПК147
ПК148
ПК149
ПК150
ПК151
BV-27
ПК 149+38.9
KM15
IR 1250
სიგრძე L=44.00
სიგრძე L=70.0
ბოძი № 32
621,23
ბოძი № 31
664,45
ბოძი
ბეტონის ბოძი
ბეტონის ბოძი
ბეტონის