




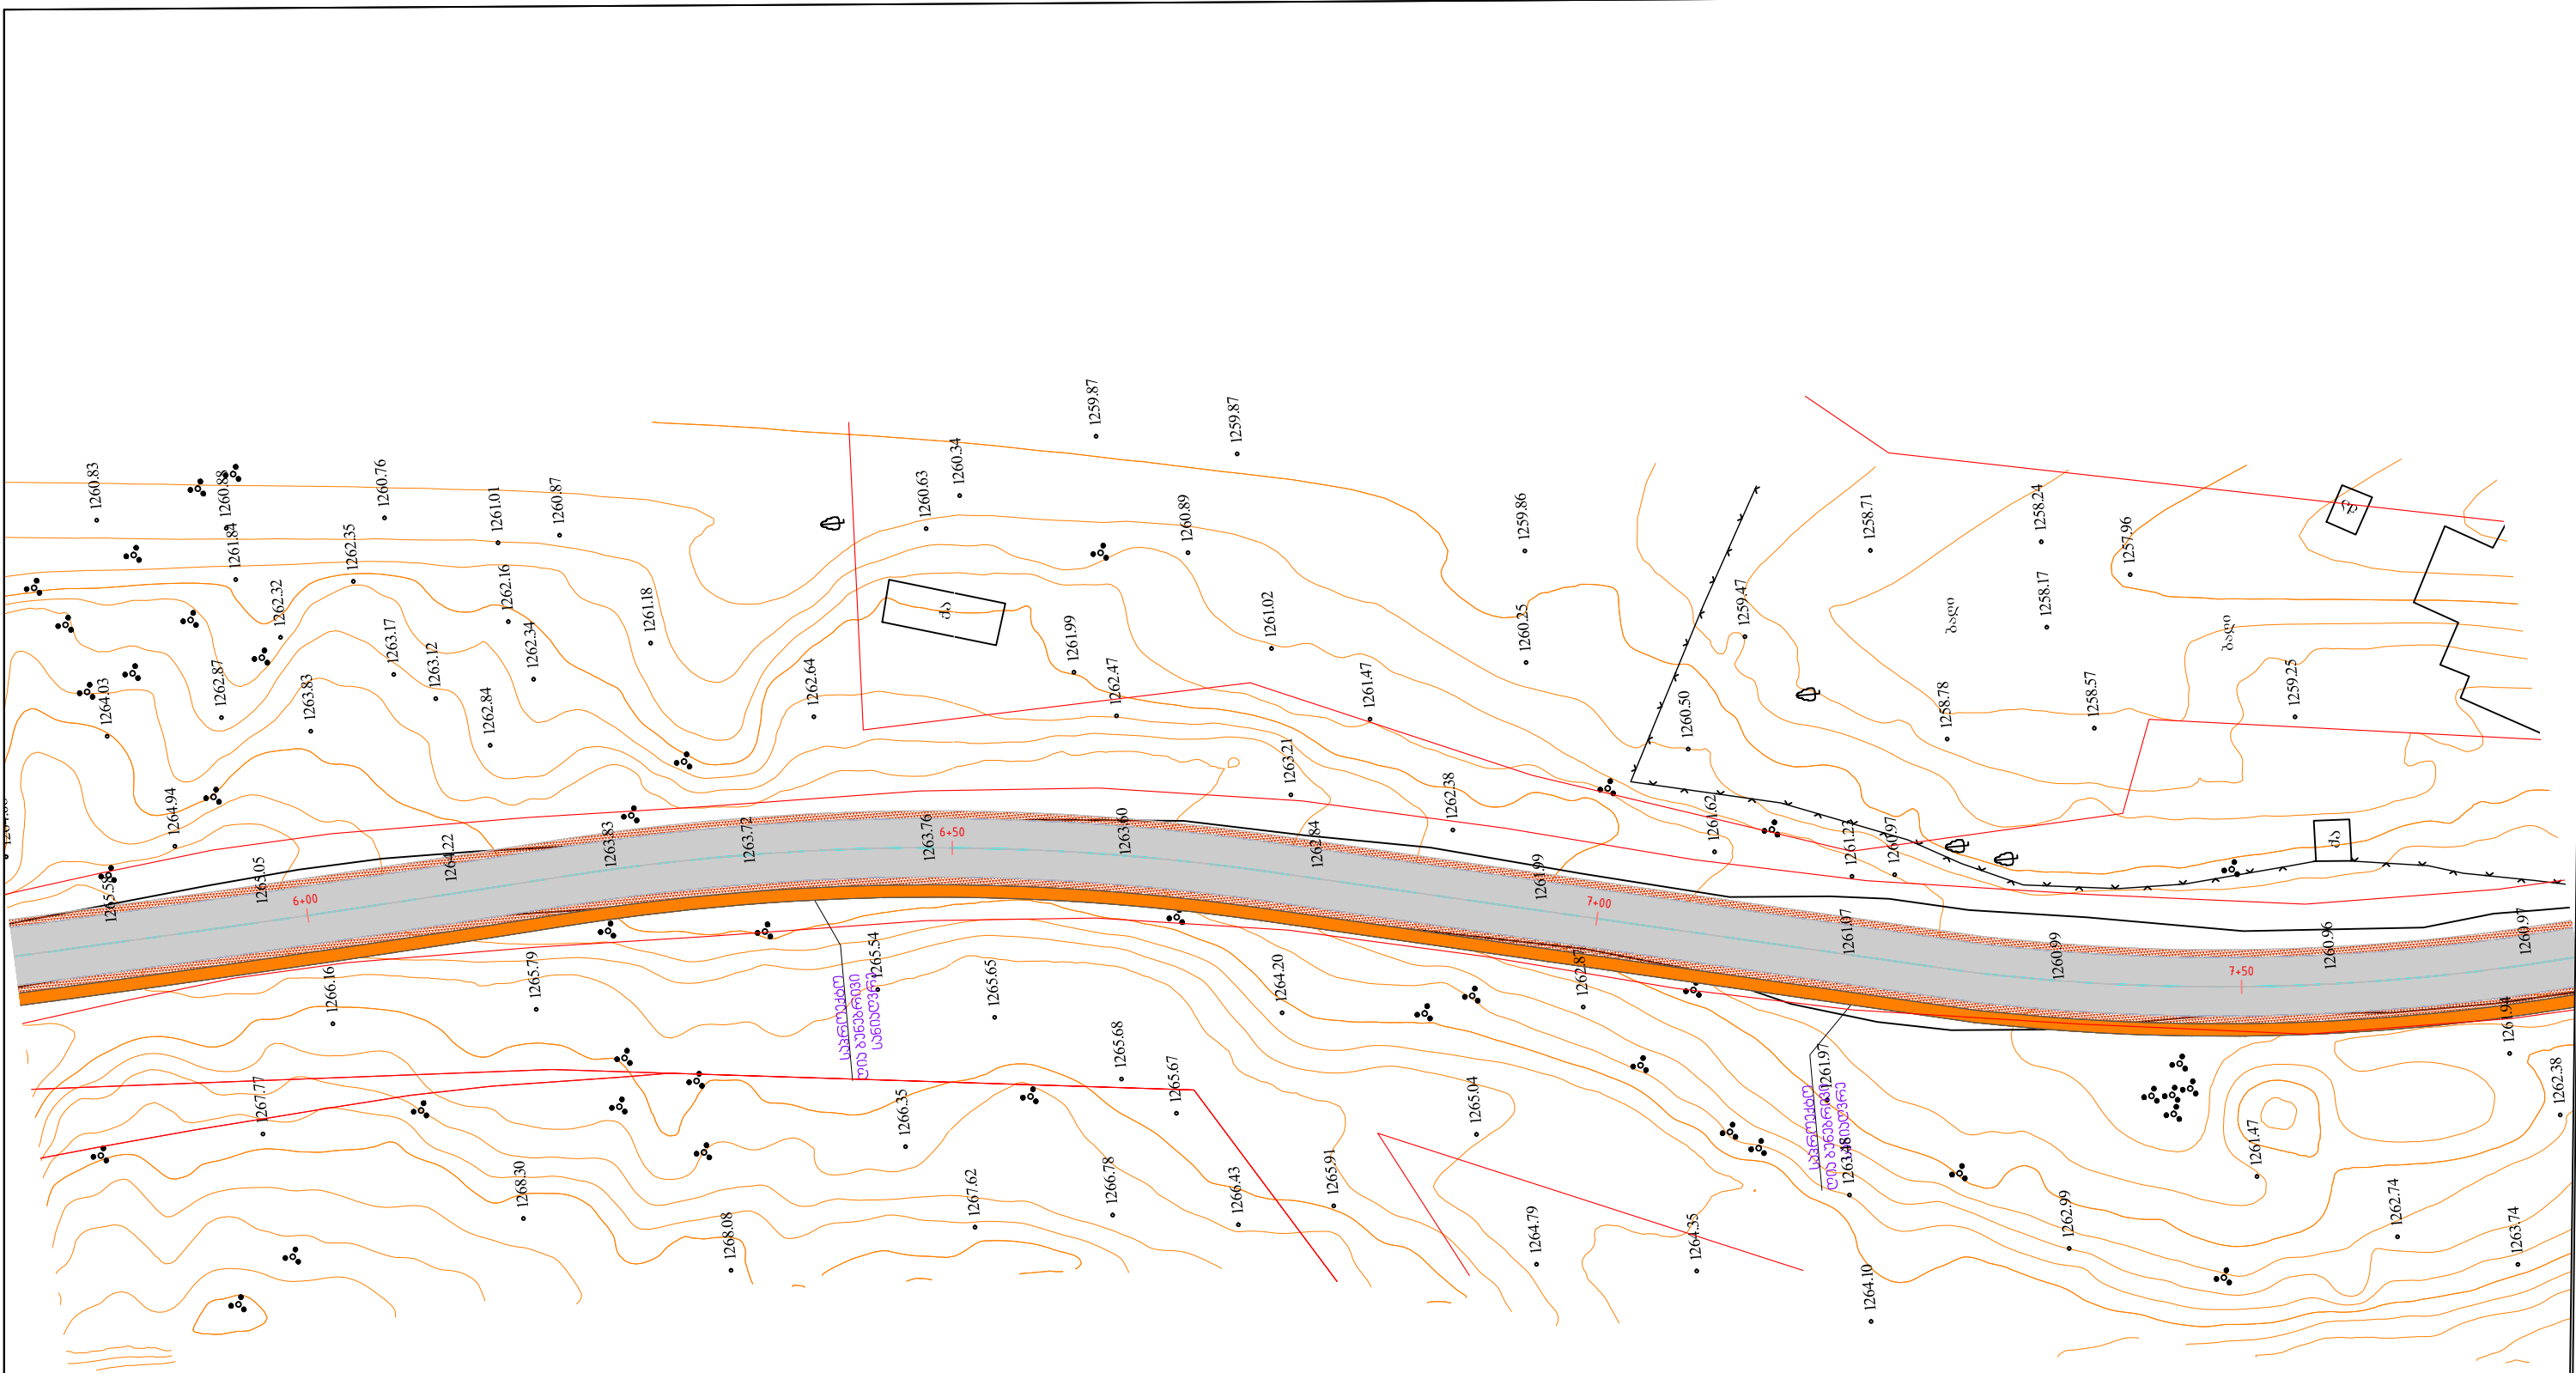


თანამდებობა	გვარი	ასპინძის მუნიციპალიტეტში სოფ. მირაშხანთან მისასვლელი გზის რეაბილიტაციის პროექტი			
ღირეძტორი	ჟაძე				
წბ. უფროსი	ე. ჯინჯიხაძე				
პრ. ავტორი	ე. ჯინჯიხაძე	გეგმა	მასშტაბი	ფურცელი	ფურცელში
დაამუშავა	ი. შვლამგერიძე		m 1:500		
შეამოწმა	ზ. ქასრაშვილი				
			 შპს „სამართლებრივი ანალიზისა და ექსპერტიზის ცენტრი“		

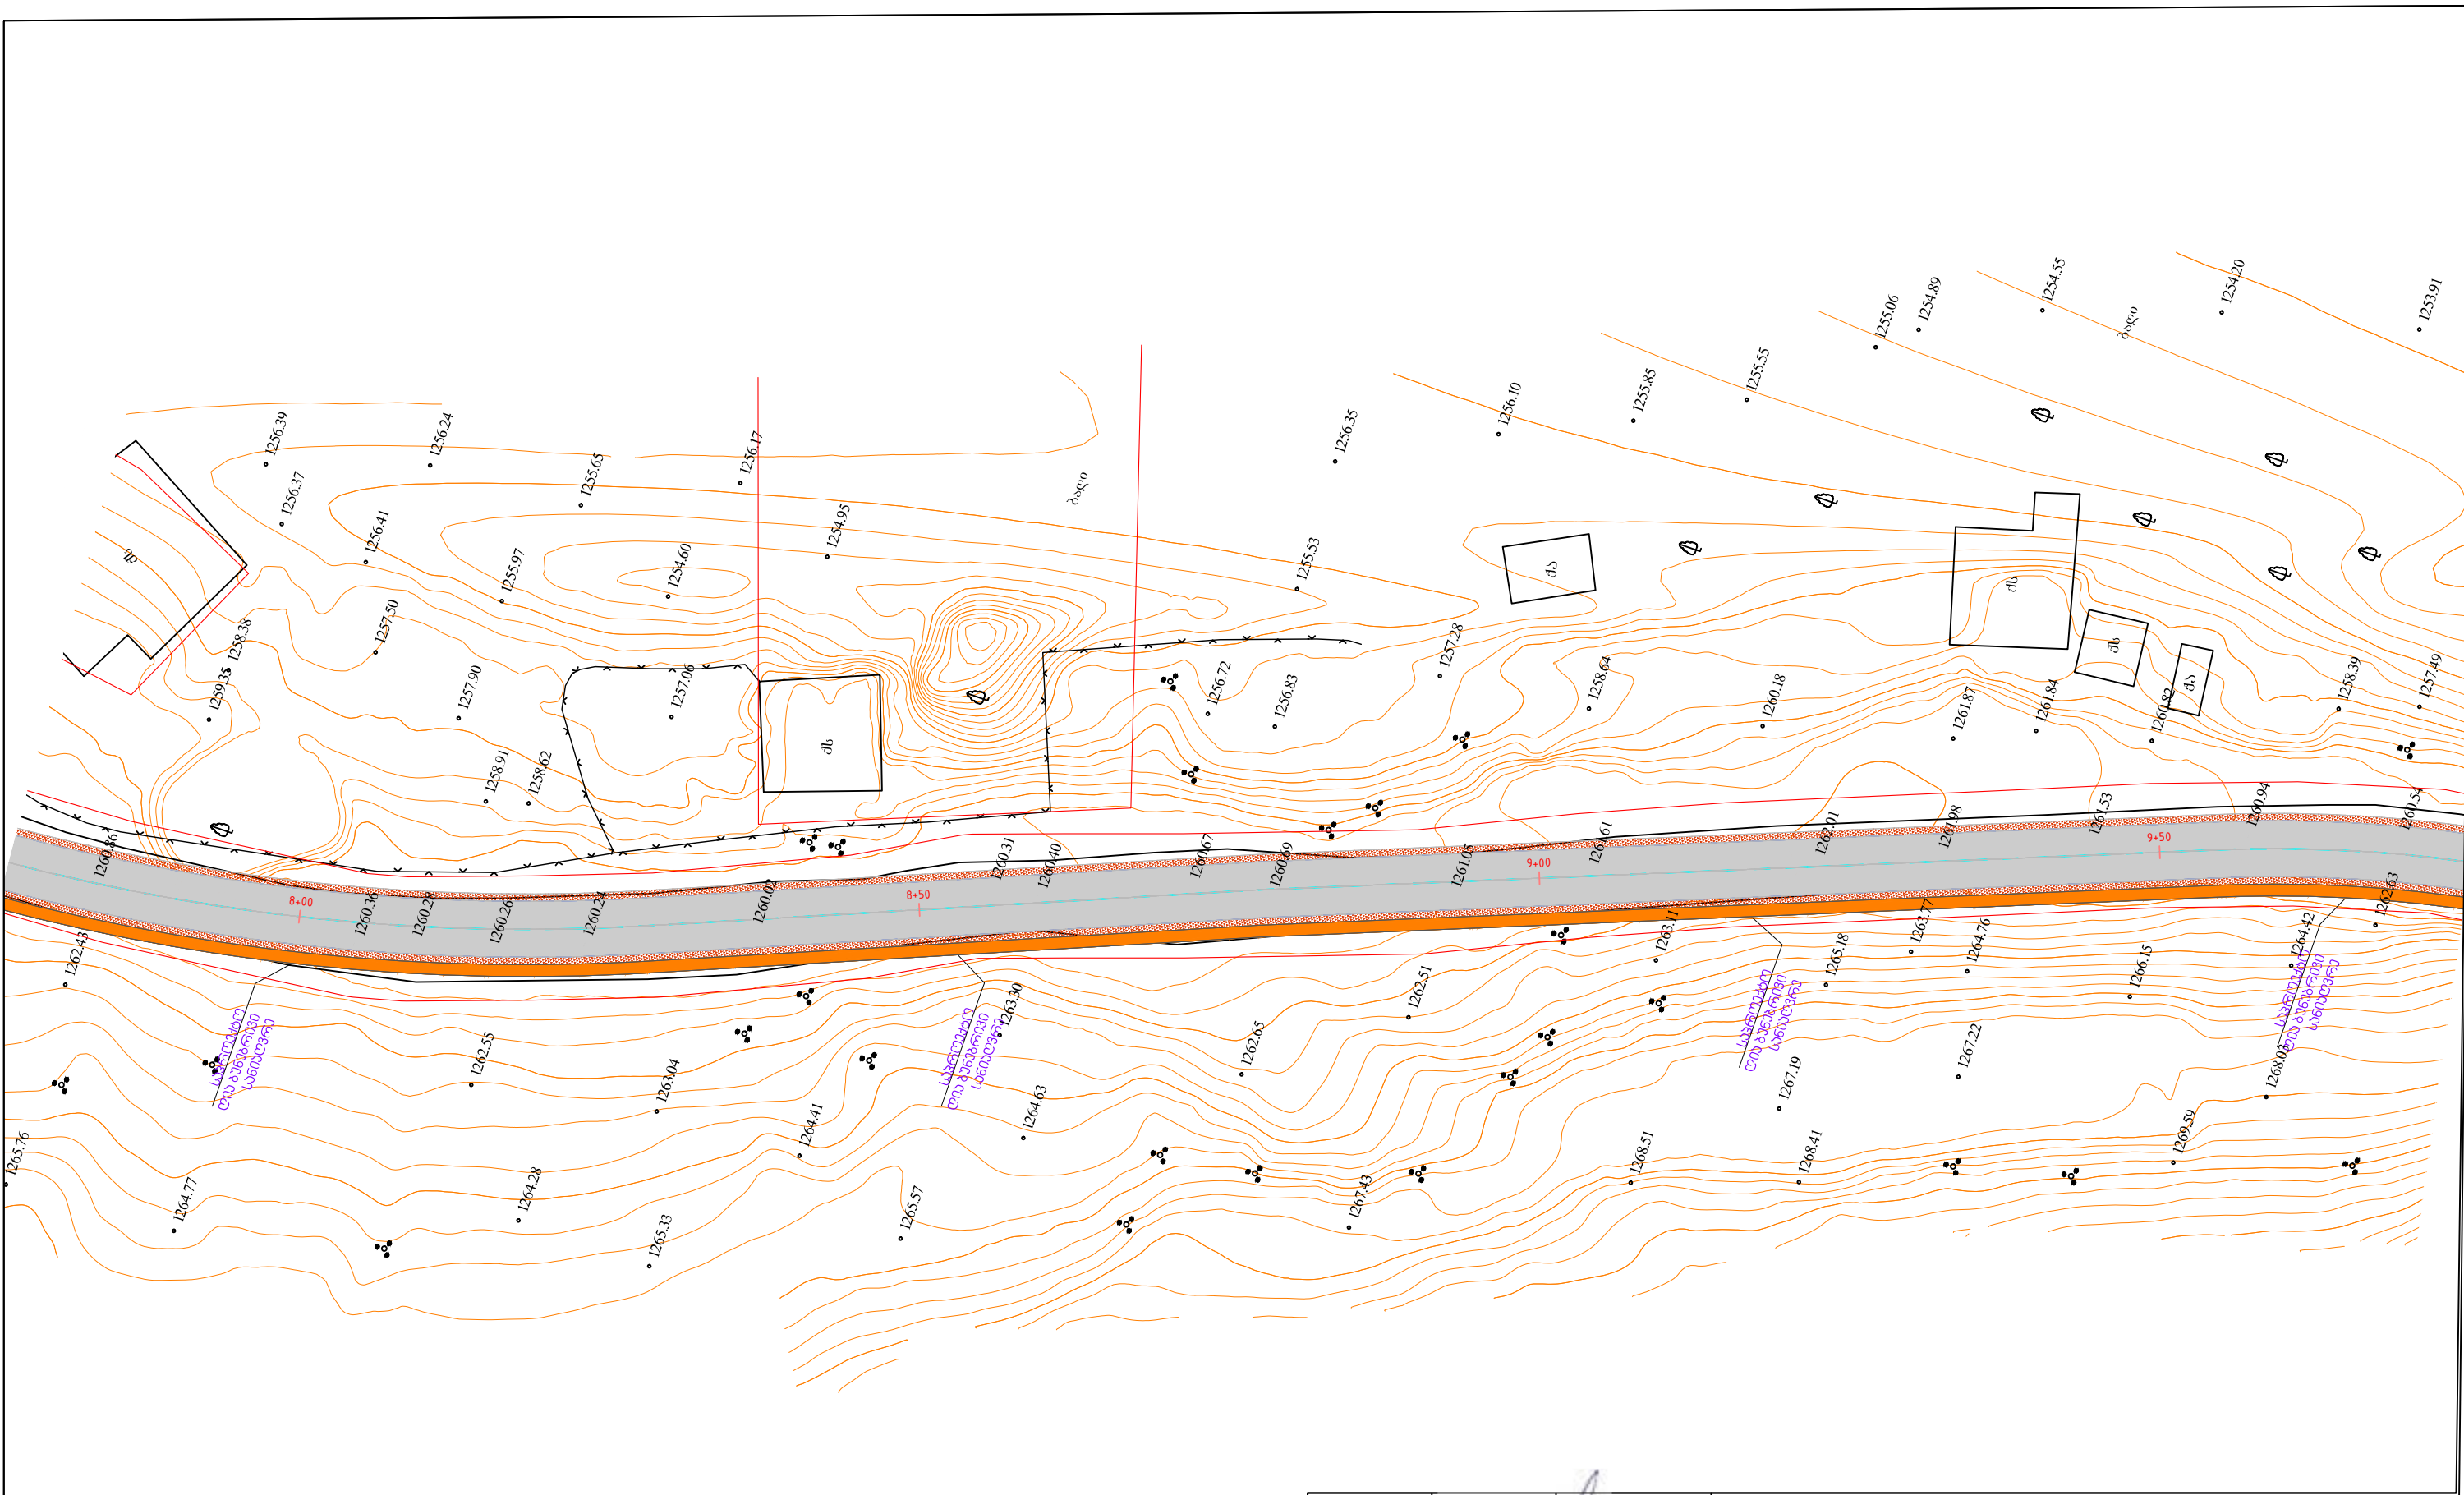


თანამდებობა	გვარი	ასპინძის მუნიციპალიტეტში სოფ. მირაშხანთან მისასვლელი გზის რეაბილიტაციის პროექტი		
ღირსპატი	პატი			
წმ. შრომის	ქ. ჯინჯიხაძე			
პრ. ავტორი	ქ. ჯინჯიხაძე	გეგმა	მასშტაბი	ფურცელი
დაამუშავა	ი. შალამბერიძე		m 1:500	
შეამოწმა	ზ. ქასრაშვილი			
			შპს „სამართლებრივი ანალიზისა და ექსპერტიზის ცენტრი“	

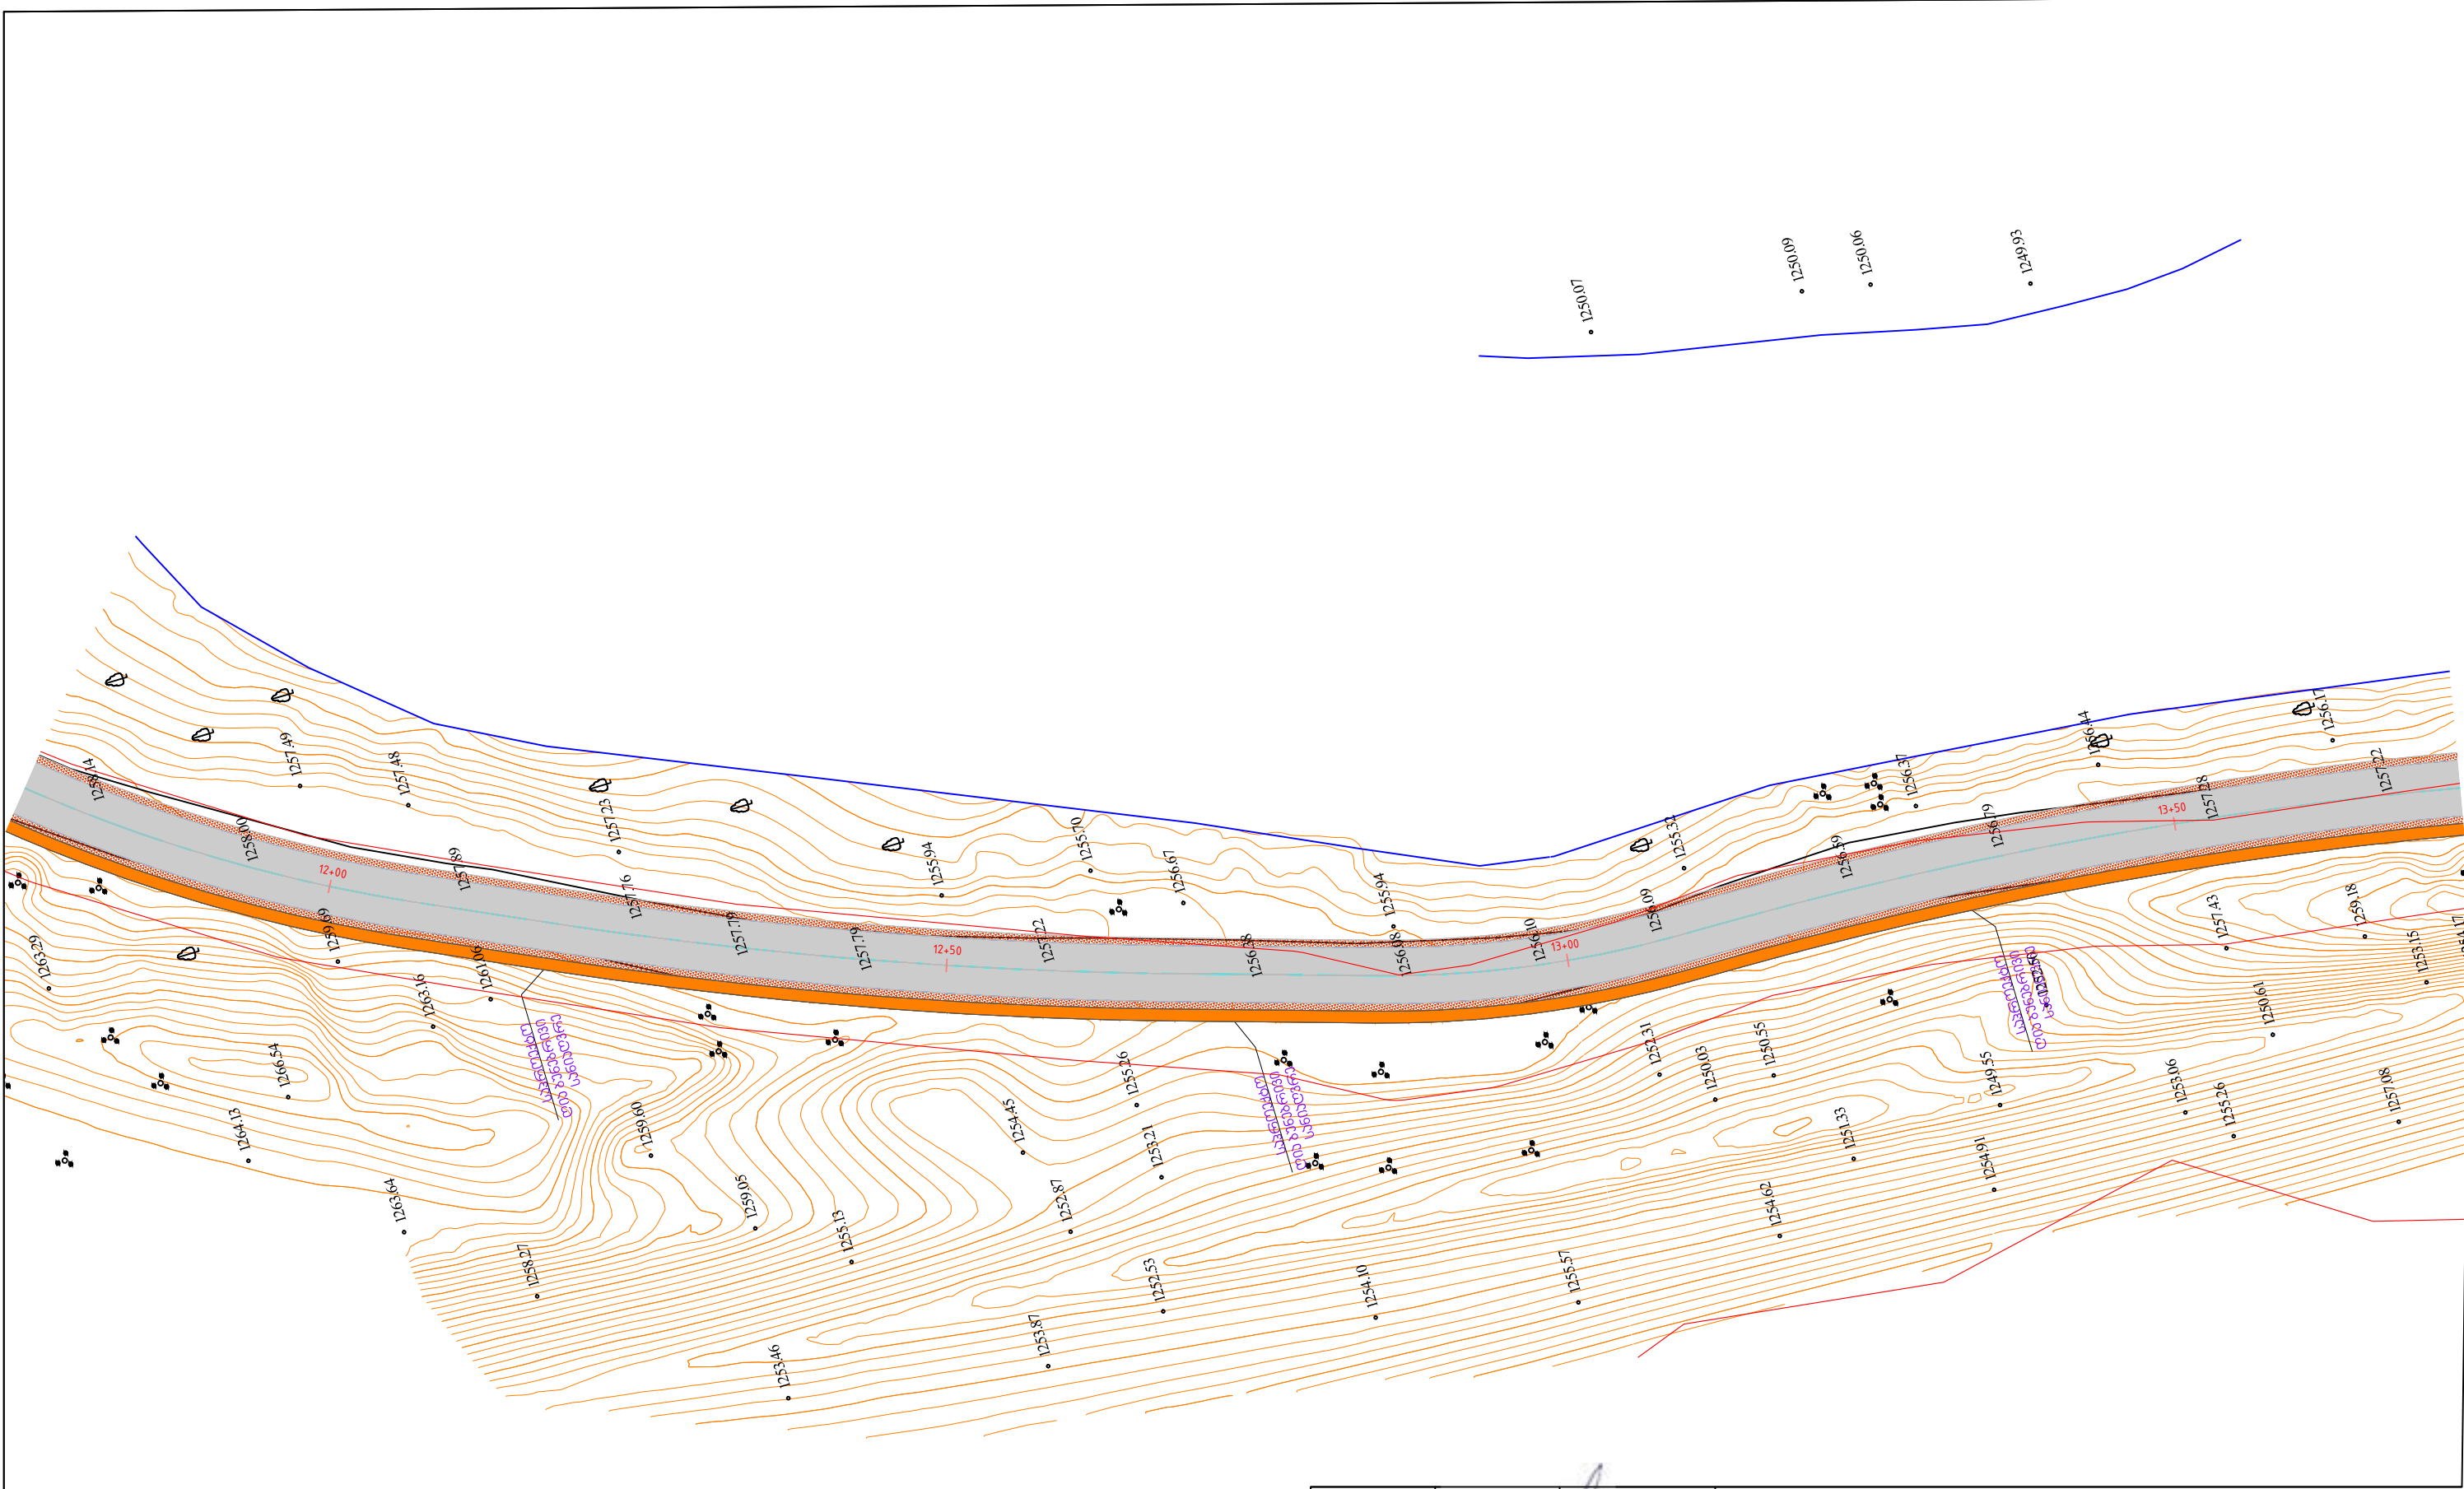


თანამდებობა	გვარი	ასპინძის მუნიციპალიტეტში სოფ. მირაშხანთან მისასვლელი გზის რეაბილიტაციის პროექტი		
ღირებულება	ჟანკი			
წმ. უფროსი	ქ. ჯინჯიხაძე			
პრ. ავტორი	ქ. ჯინჯიხაძე	გეგმა	მასშტაბი	ფურცელი
დაამუშავა	ი. შალამბერიძე		m 1:500	
შეამოწმა	ზ. ქასრაშვილი			
				შპს „სამართლებრივი ანალიზისა და ექსპერტიზის ცენტრი“

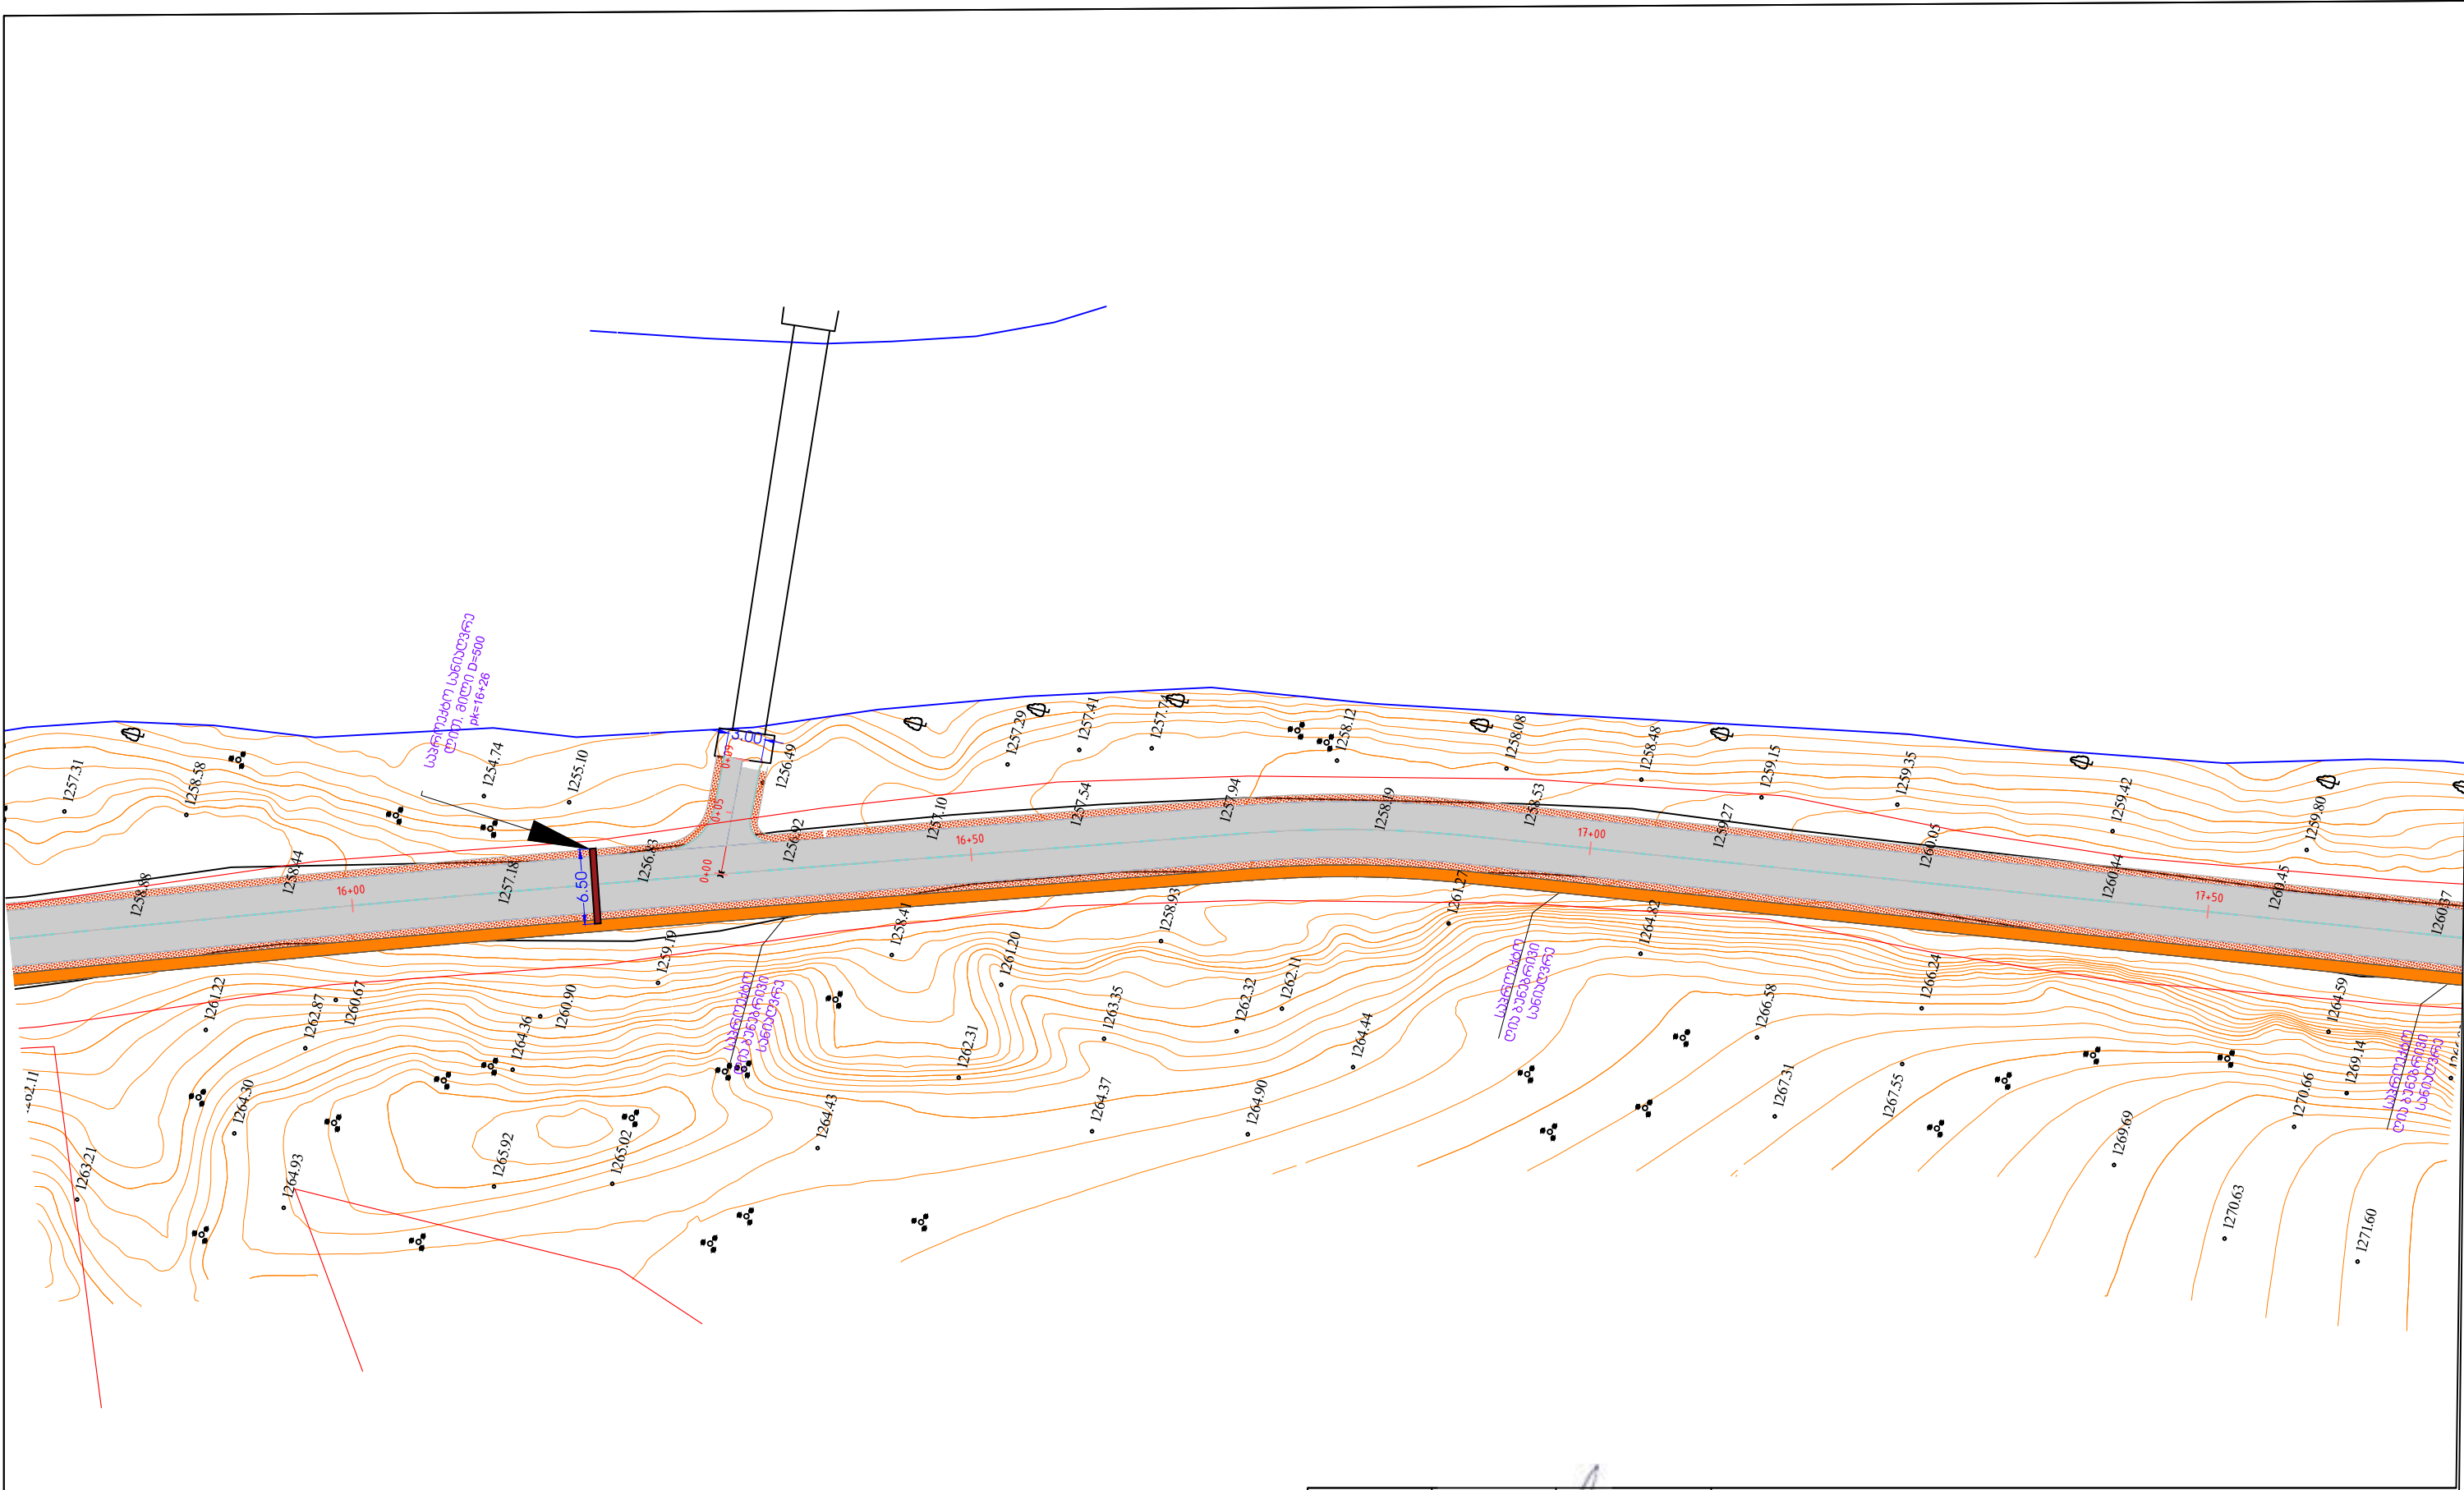

თანამდებობა	გვარი	ასპინძის მუნიციპალიტეტში სოფ. მირაშხანთან მისასვლელი გზის რეაბილიტაციის პროექტი			
ღირებუტორი	ჰაბე				
წბ. უფროსი	ე. ჯინჯიხაძე				
პრ. ავტორი	ე. ჯინჯიხაძე	გეგმა	მასშტაბი	ფურცელი	ფურცლები
დაამუშავა	ი. შალამბერიძე		m 1:500		
შეამოწმა	ზ. ქასრაშვილი				
				შპს „სამართლებრივი ანალიზისა და ექსპერტიზის ცენტრი“	

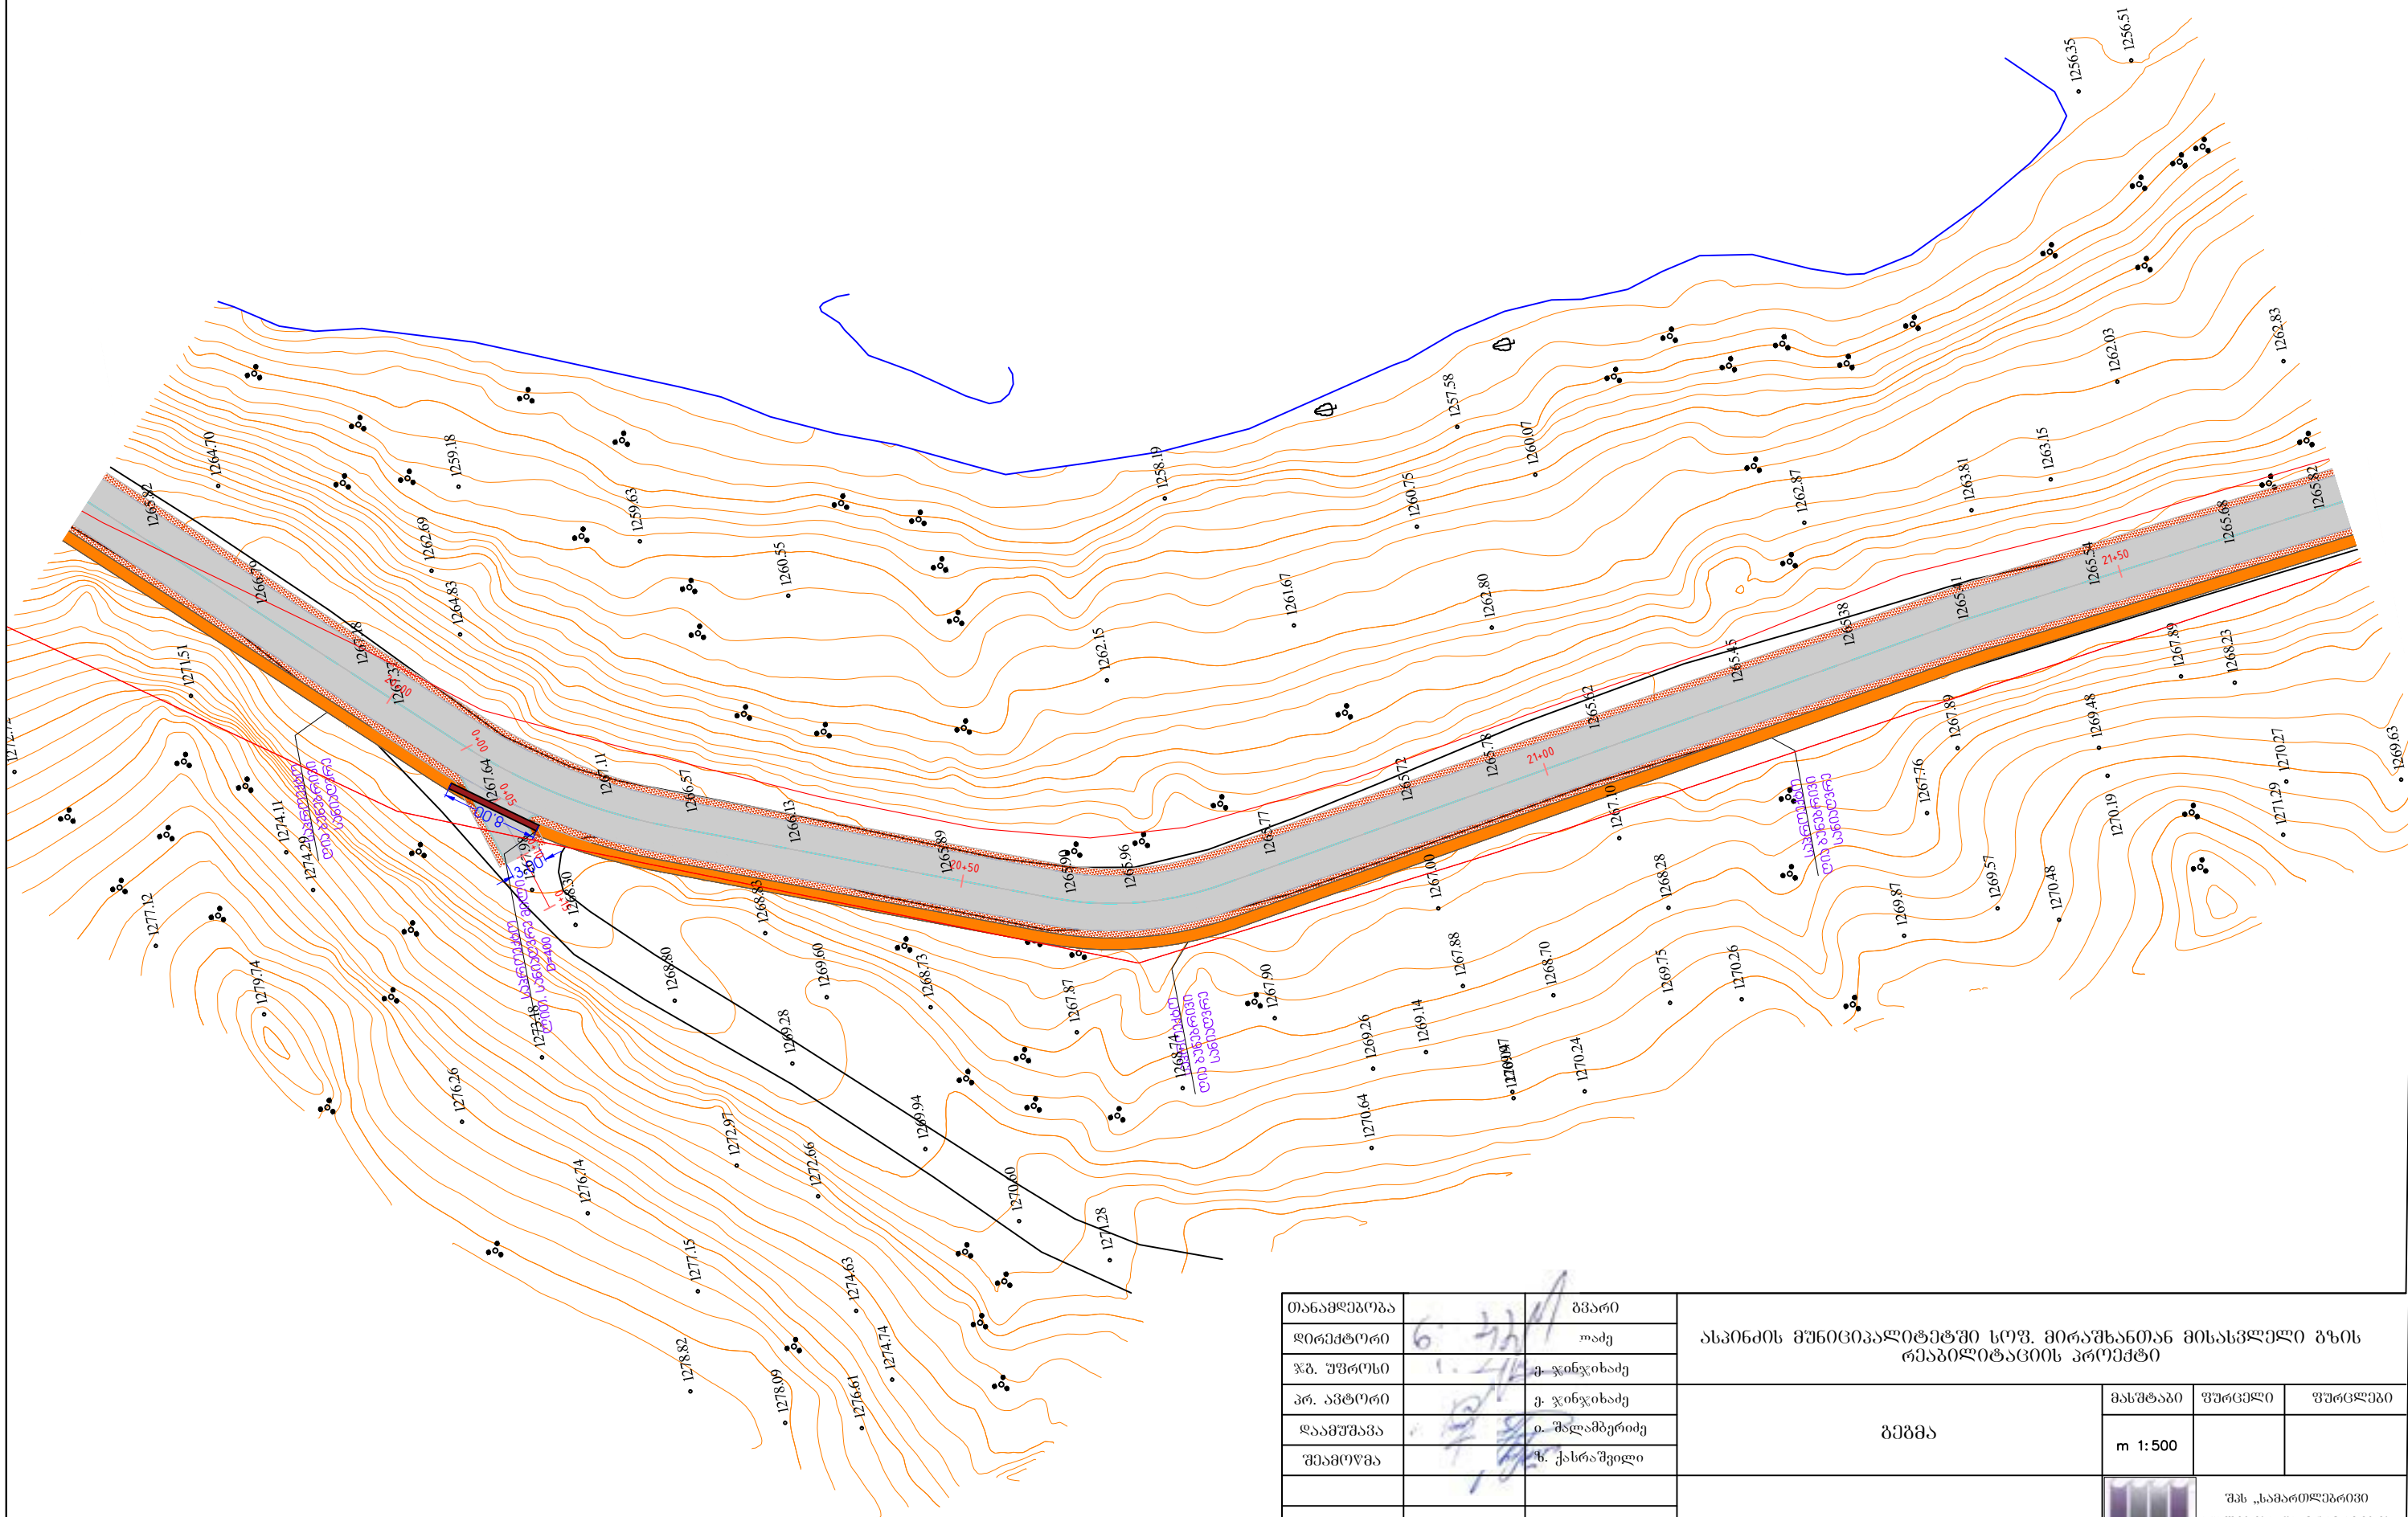

თანამდებობა	გვარი	ასპინძის მუნიციპალიტეტში სოფ. მირაშხანთან მისასვლელი გზის რეაბილიტაციის პროექტი			
დირექტორი	მამუკა				
ჯგ. უფროსი	გ. ჯინჯიხაძე	გეგმა			
პრ. ავტორი	გ. ჯინჯიხაძე				
დაამუშავა	ი. შალამბერიძე	მასშტაბი			
შეამოწმა	ზ. ქასრაშვილი				
		m 1:500			
		 შპს „სამართლებრივი ანალიზისა და ექსპერტიზის ცენტრი“			

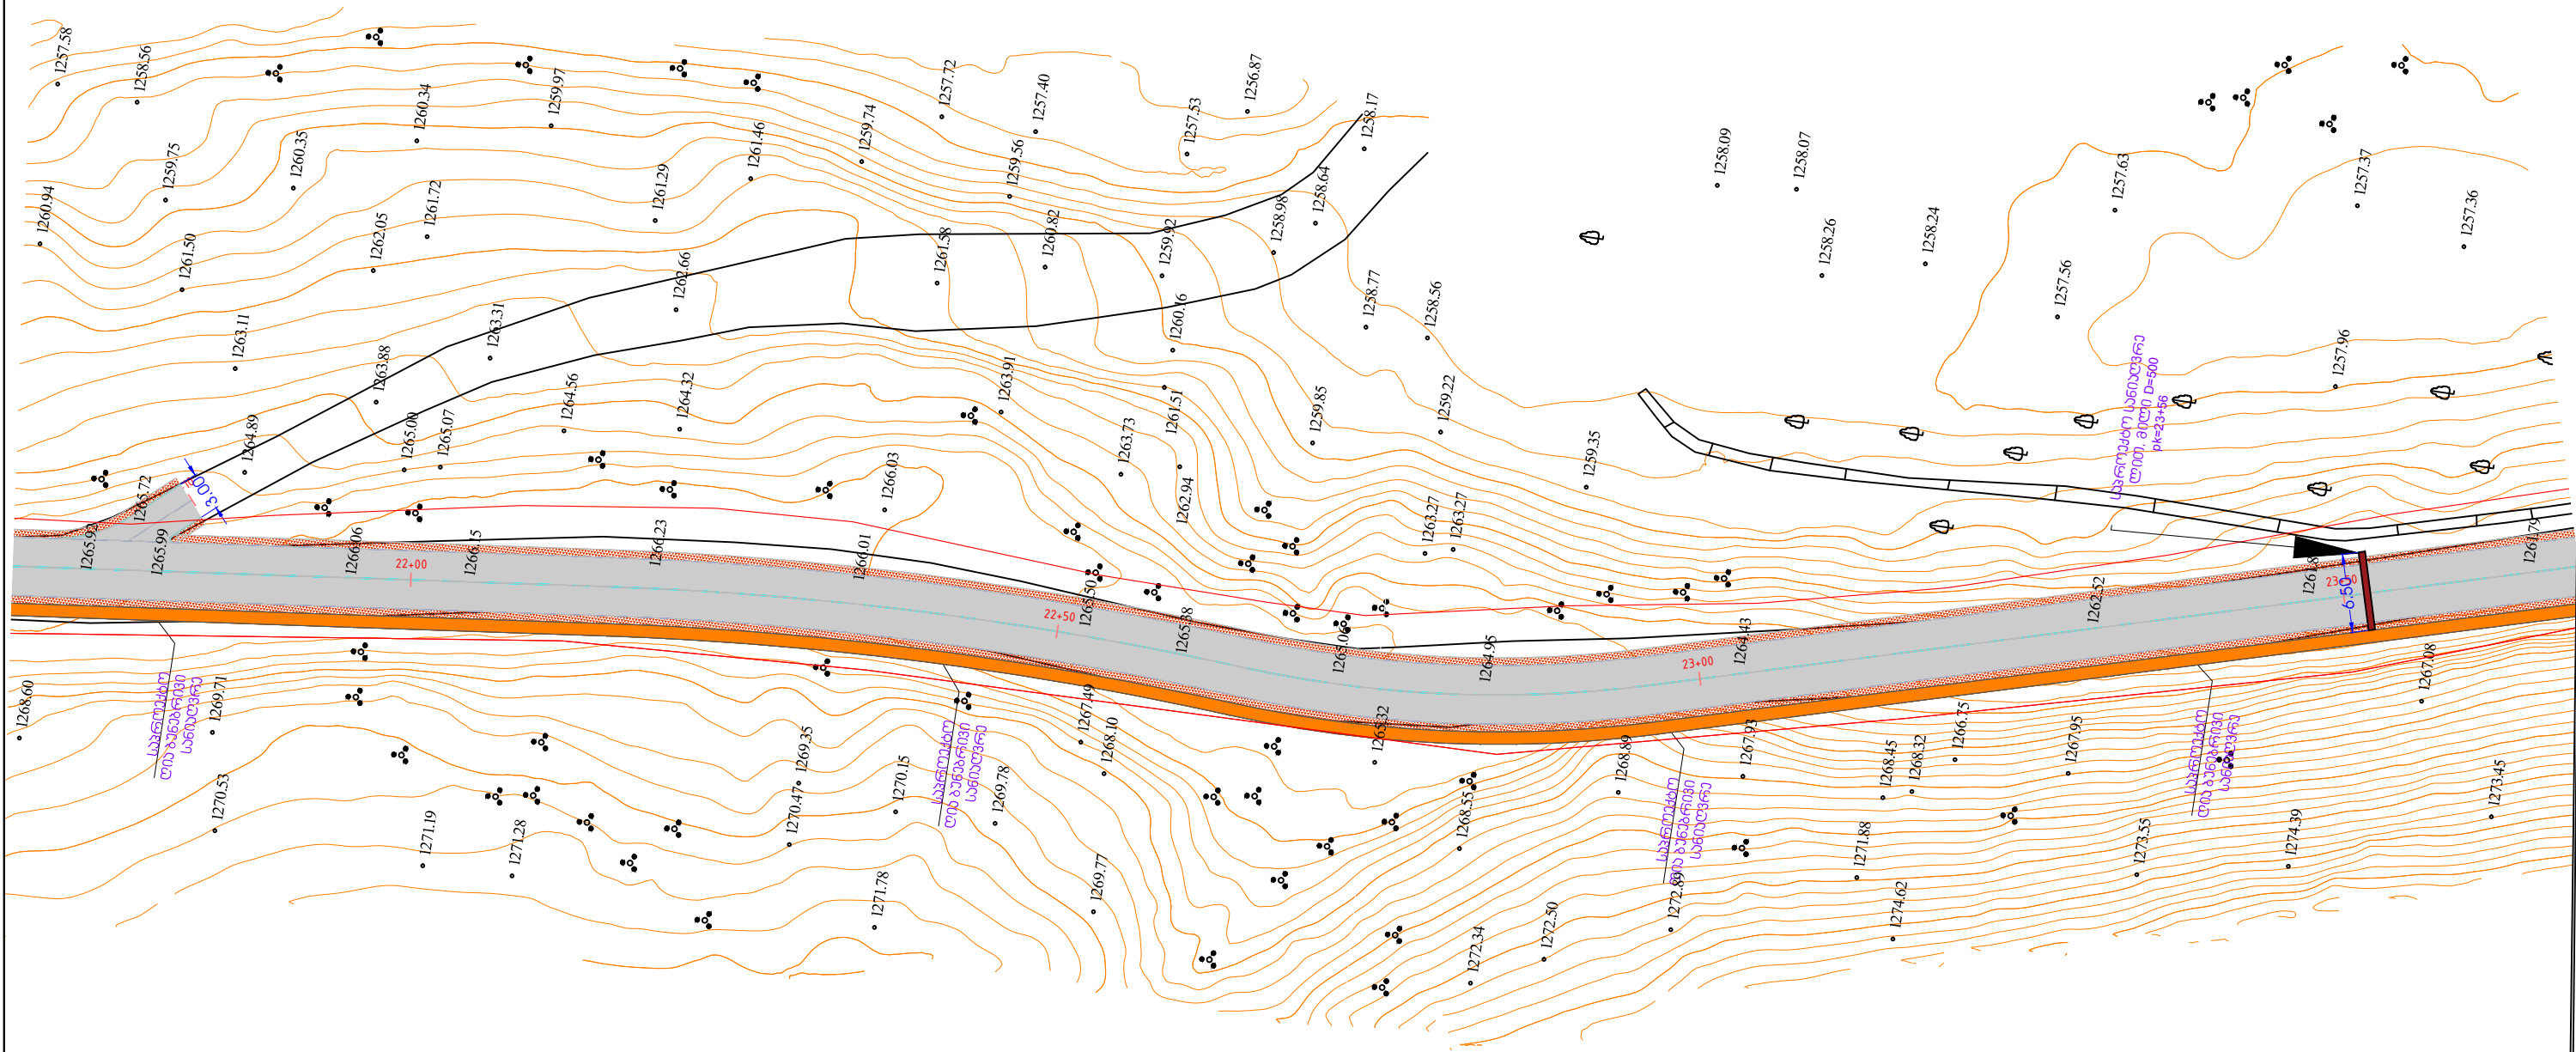

თანამდებობა	გვარი	ასპინძის მუნიციპალიტეტში სოფ. მირაშხანთან მისასვლელი გზის რეაბილიტაციის პროექტი			
დირექტორი	პაძე				
წმ. უფროსი	ქ. ჯინჯიხაძე				
პრ. ავტორი	ქ. ჯინჯიხაძე	გეგმა	მასშტაბი	ფურცელი	ფურცლები
დაამუშავა	ი. შლამბერიძე		m 1:500		
შეამოწმა	ზ. ქასრაშვილი				
			 შპს „სამართლებრივი ანგარიშისა და ექსპერტიზის ცენტრი“		