


ორთოვოტო

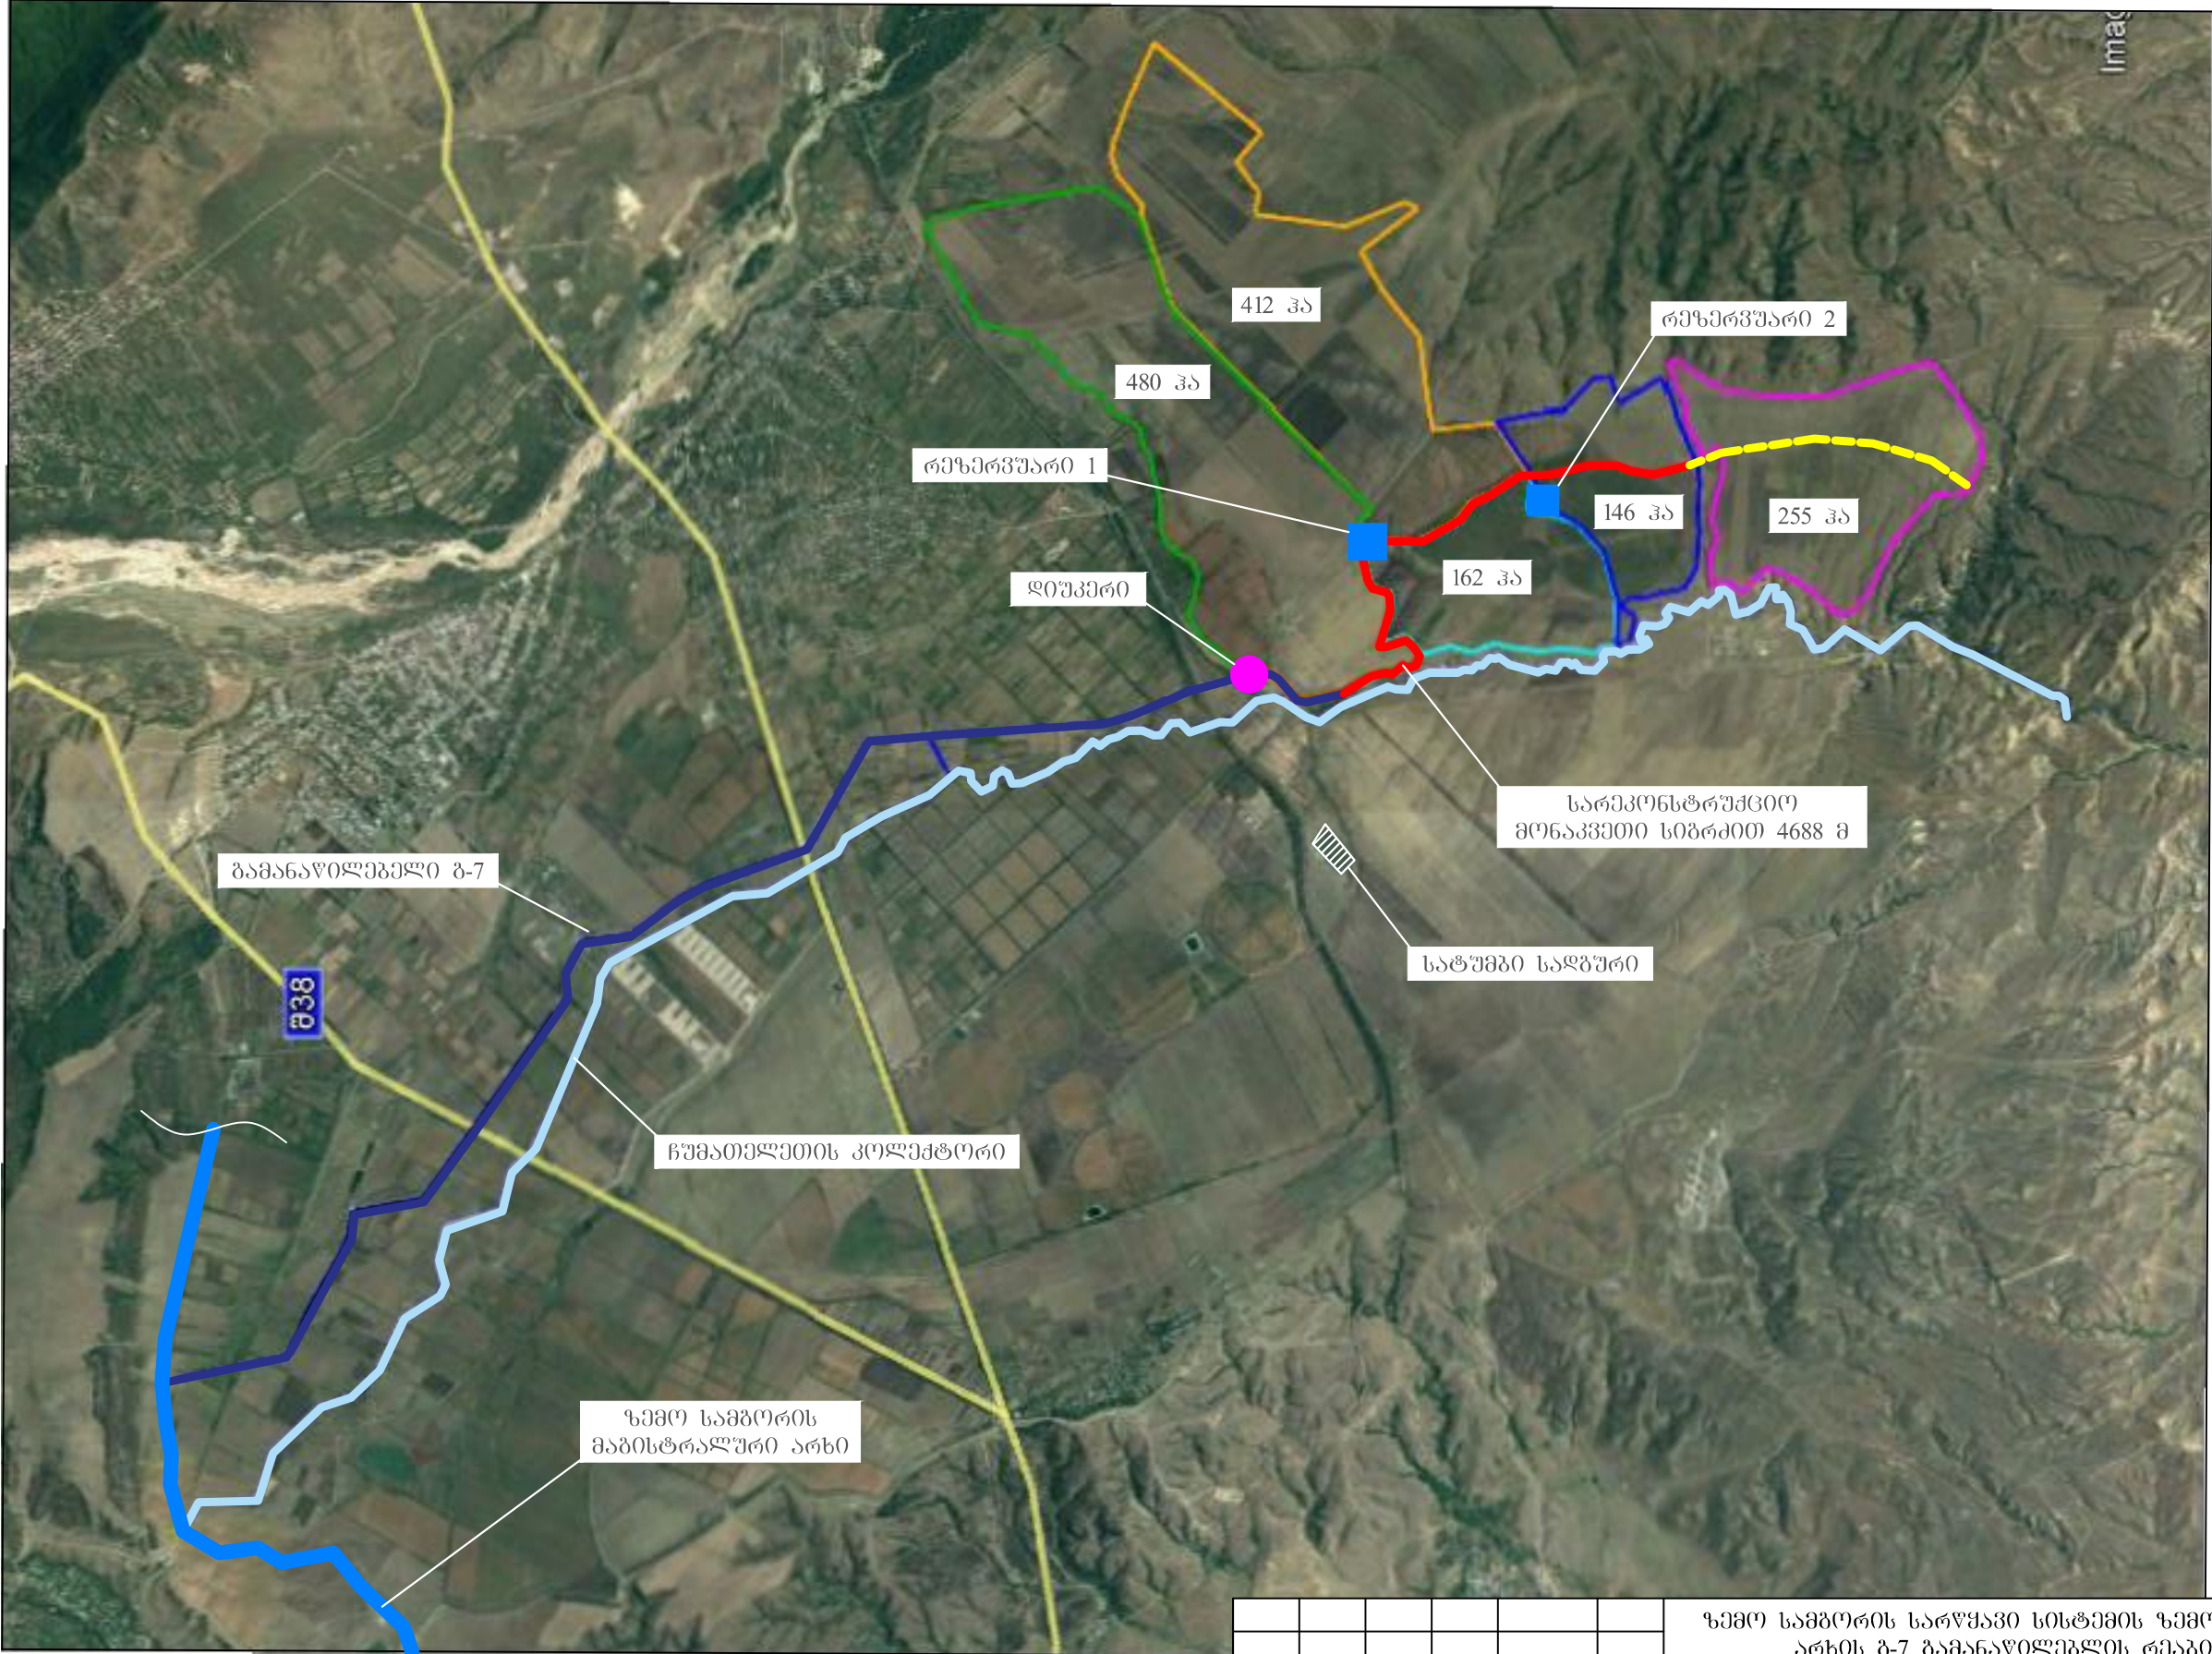

						ზემო სამგორის სარეკონსტრუქციო მონაკვეთის ზემო მუნიციპალიტეტის არხის ბ-7 გამანაწილებლის რეაბილიტაცია პკ 109+89-დან პკ 156+77-მდე			
თანამდებ.		პვარი		ხელმოწ.		რიცხ.			
შეასრულა		ნ. უბლაშა						სტადია	ფურც. №
შეასრულა		რ. ბაგათური						დებ. პრ.	1
შეამოწმა		ო. ქველიძე						შ.პ.ს. "საქართველოს მელორაცია"	
მთლიან		ნ. ნიკიპაძე							