



ბრძოვი პროფილი

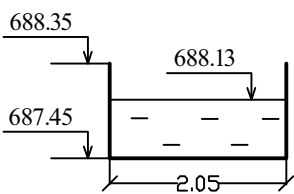


M 1:1000 კოორფინტალური
M 1:100 ვერტიკალური

არსებული მონაცემები	მიწის ზედაპირის ნიშნული, მ
	გერმის ნიშნული, მ
	არხის ძირის ნიშნული, მ
საპროექტო მონაცემები	ძანობი, 0/00; სიბრძნე, მ
	გერმის თავის ნიშნული, მ
	არხის ძირის ნიშნული, მ
წმალსატარის ტიპი, მასალა, ღიაგამტრი მმ	
მანძილი, მ	
პიკეტი	
გაშლილი გზება (სამრღენები)	

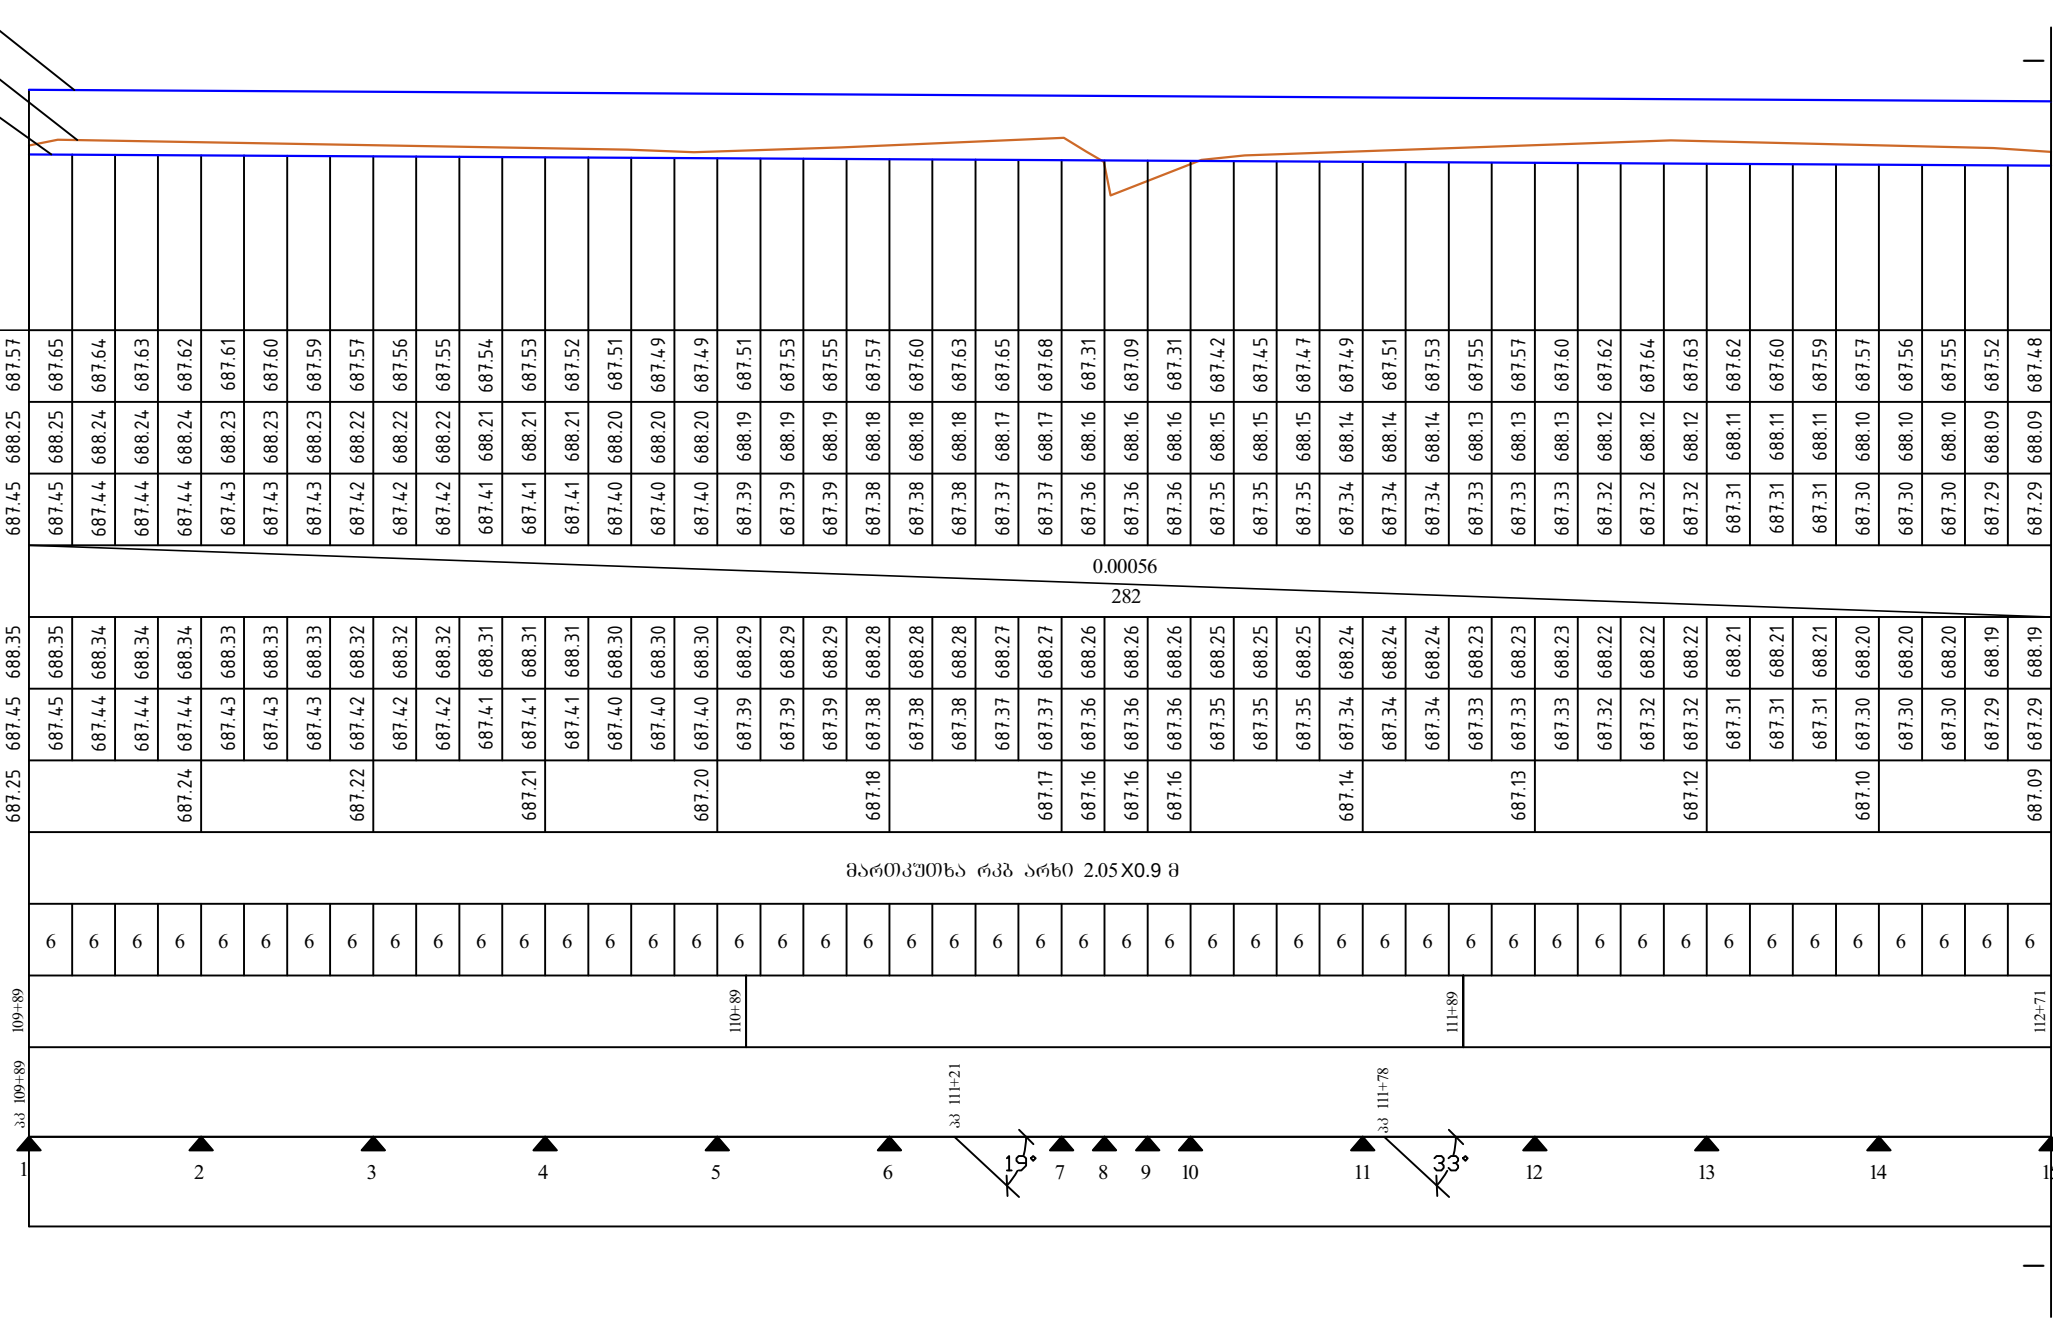

პროგნოზი აღნიშვნა:

- გაშვები ჰა
- ▲ არხის რკ სმრღენი
- ⎵ ხილი

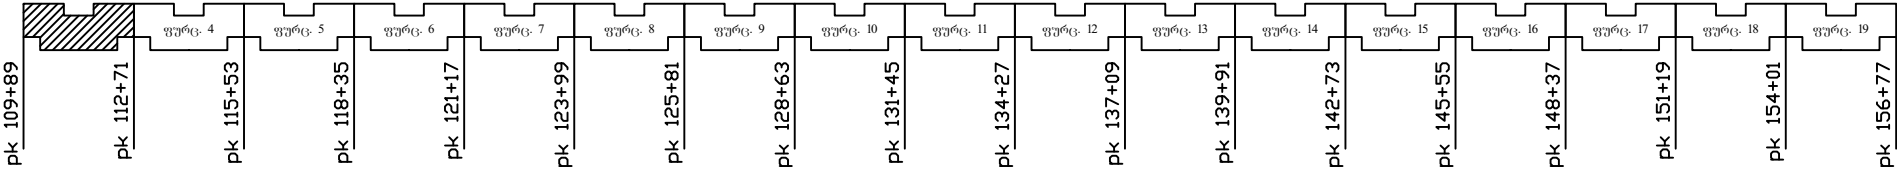

				ზემო საგზორის სარწყავი სისტემის ზემო მაგისტრალური არხის გ-7 გამანაწილებლის რეაბილიტაცია პკ 109+89-დან პკ 156+77-მდე		
თანამდებ.	გვარი	ხელმოწ.	რიცხ.			
შეასრულა	გ. ზღაპა			ბრძოვი პროფილი პკ 109+89 - პკ 112+71		
შეასრულა	რ. ბაღათური					
შეამოწმა	ო. ქველიძე					
მოდელი	გ. ნიკიპაძე					
				სტადია	ფურც. №	ფურც-პი
				დებ. პრ.	03	34
				შ.პ.ს. "საქართველოს მელორაცი"		