



ბრძოვი პროფილი

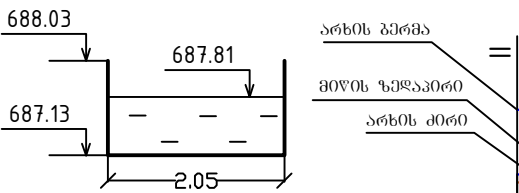


M 1:1000 კოორდინატული
M 1:100 ვერტიკალური

არსებული მოწყობები	მიწის ზედაპირის ნოშნული, მ
	გერმის ნოშნული, მ
	არხის ძირის ნოშნული, მ
საპროექტო მოწყობები	ძანობი, 0/100; სიბრძნე, მ
	გერმის თავის ნოშნული, მ
	არხის ძირის ნოშნული, მ
	საშრღენის თავის ნოშნული, მ
წყალსატარის ტიპი, მასალა, ღიამეტრი მმ	
მანძილი, მ	
პიკეტი	
გაშლილი გეგმა (საშრღენები)	

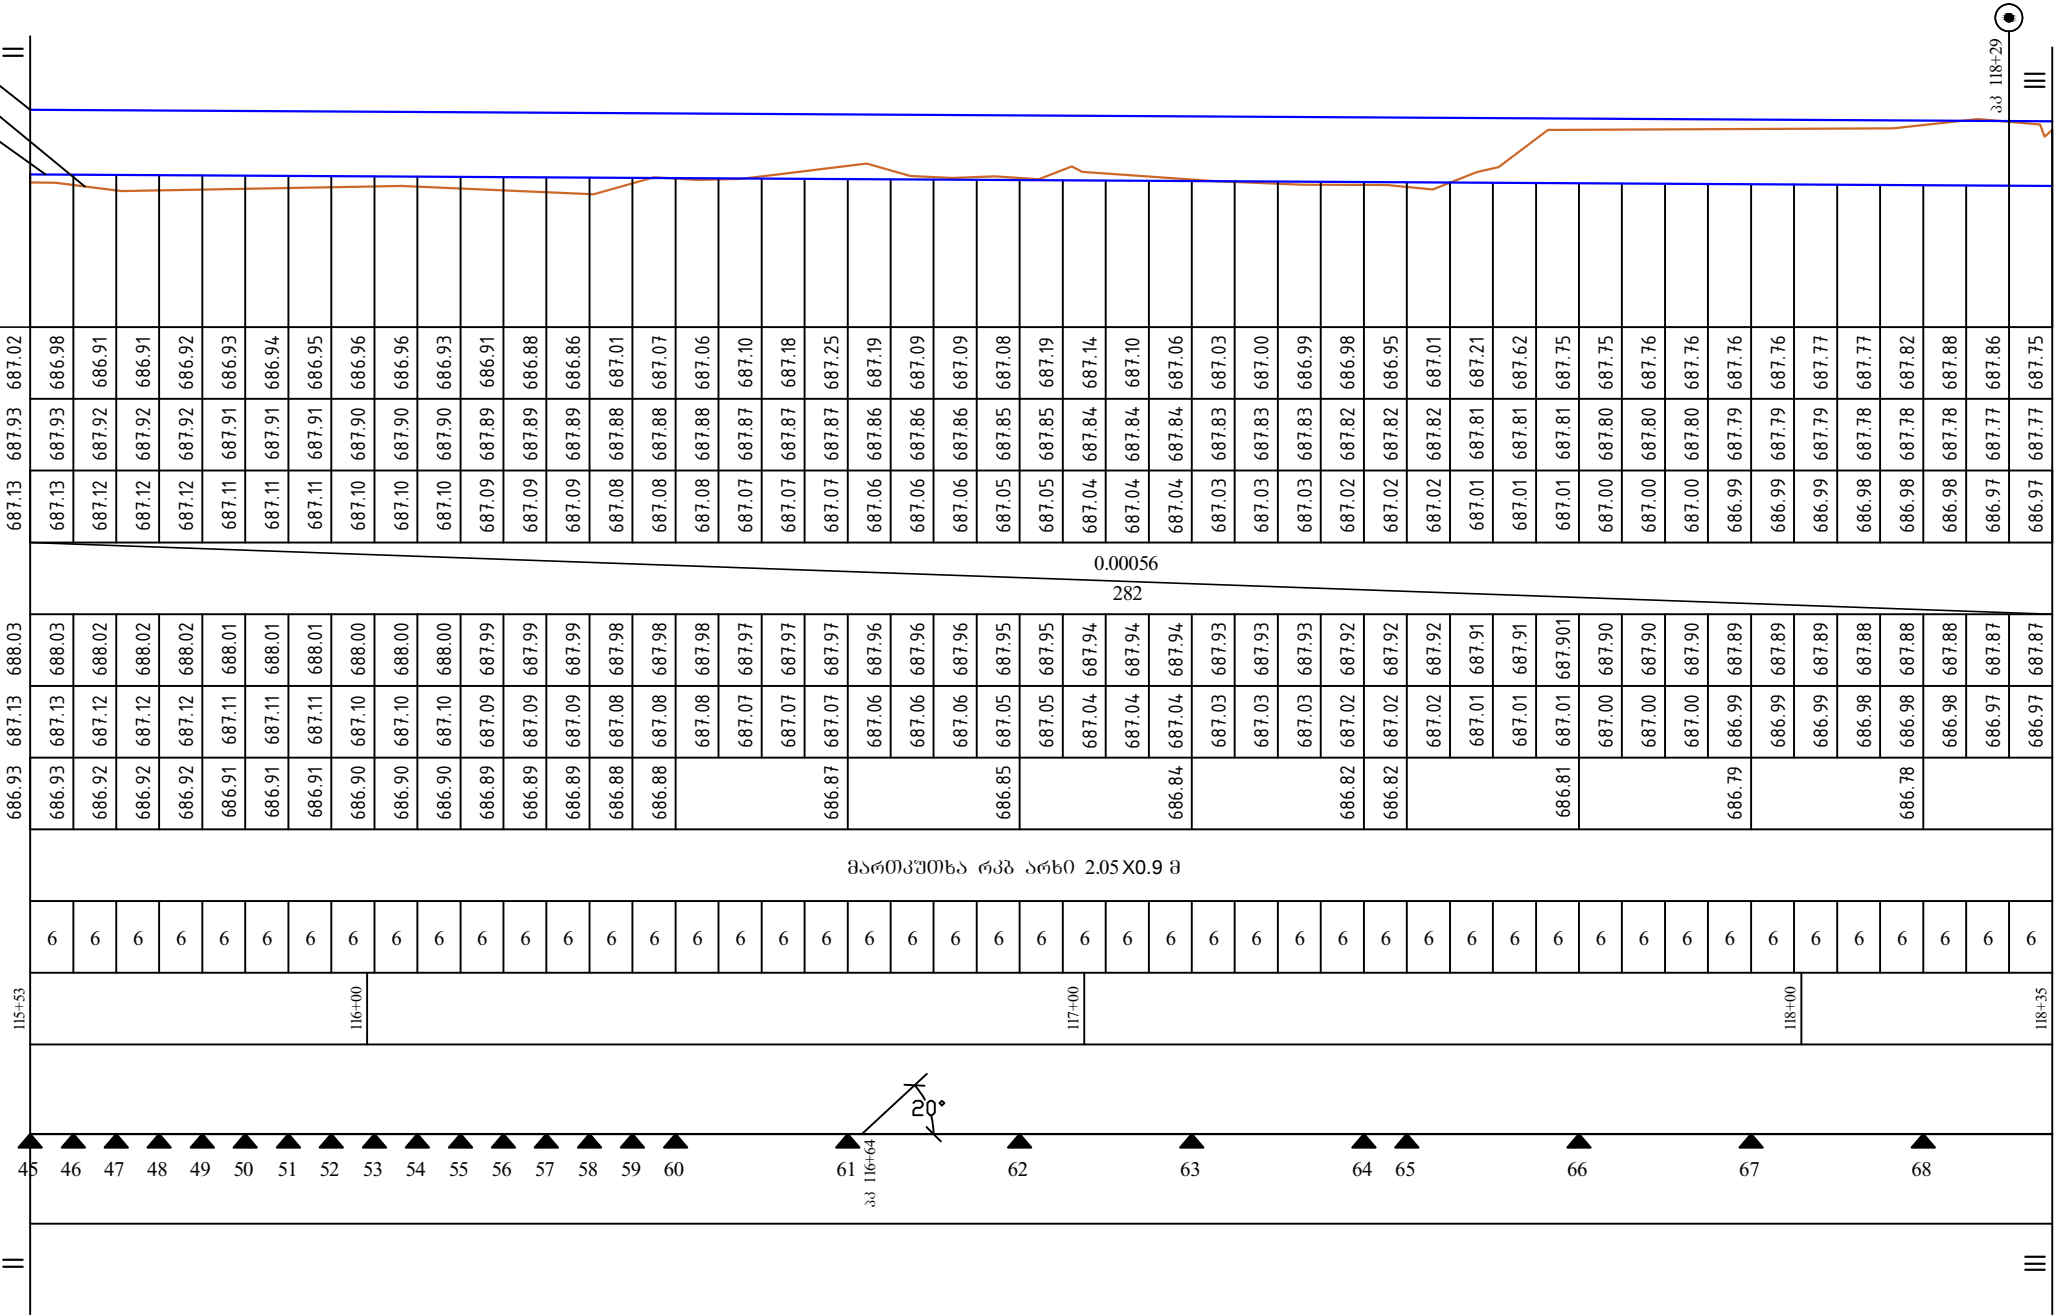

პირობითი აღნიშვნა:

- გაშვები ჰა
- ▲ არხის რკ სარღენი
- ⎓ ხილი

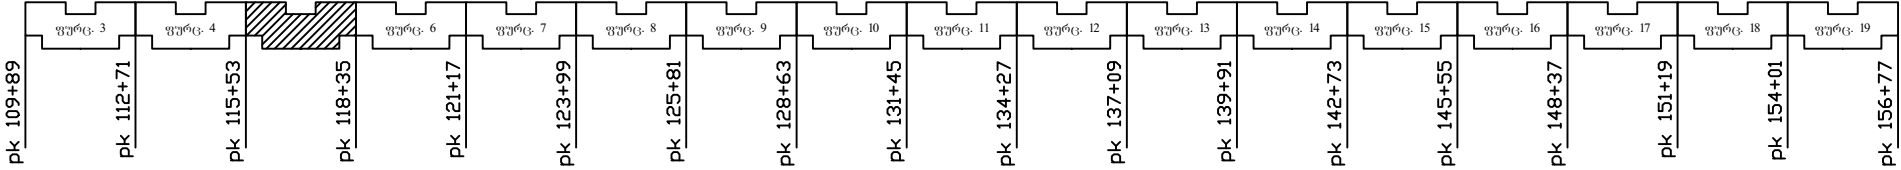

						ბრძოვი პროფილი პკ 115+53 - პკ 118+35	ფურც. 05
ცვლ.	რად.	ფურც.	დოკ.	ხელმოწ.	თიც.		