



ბრძოვი პროექტი

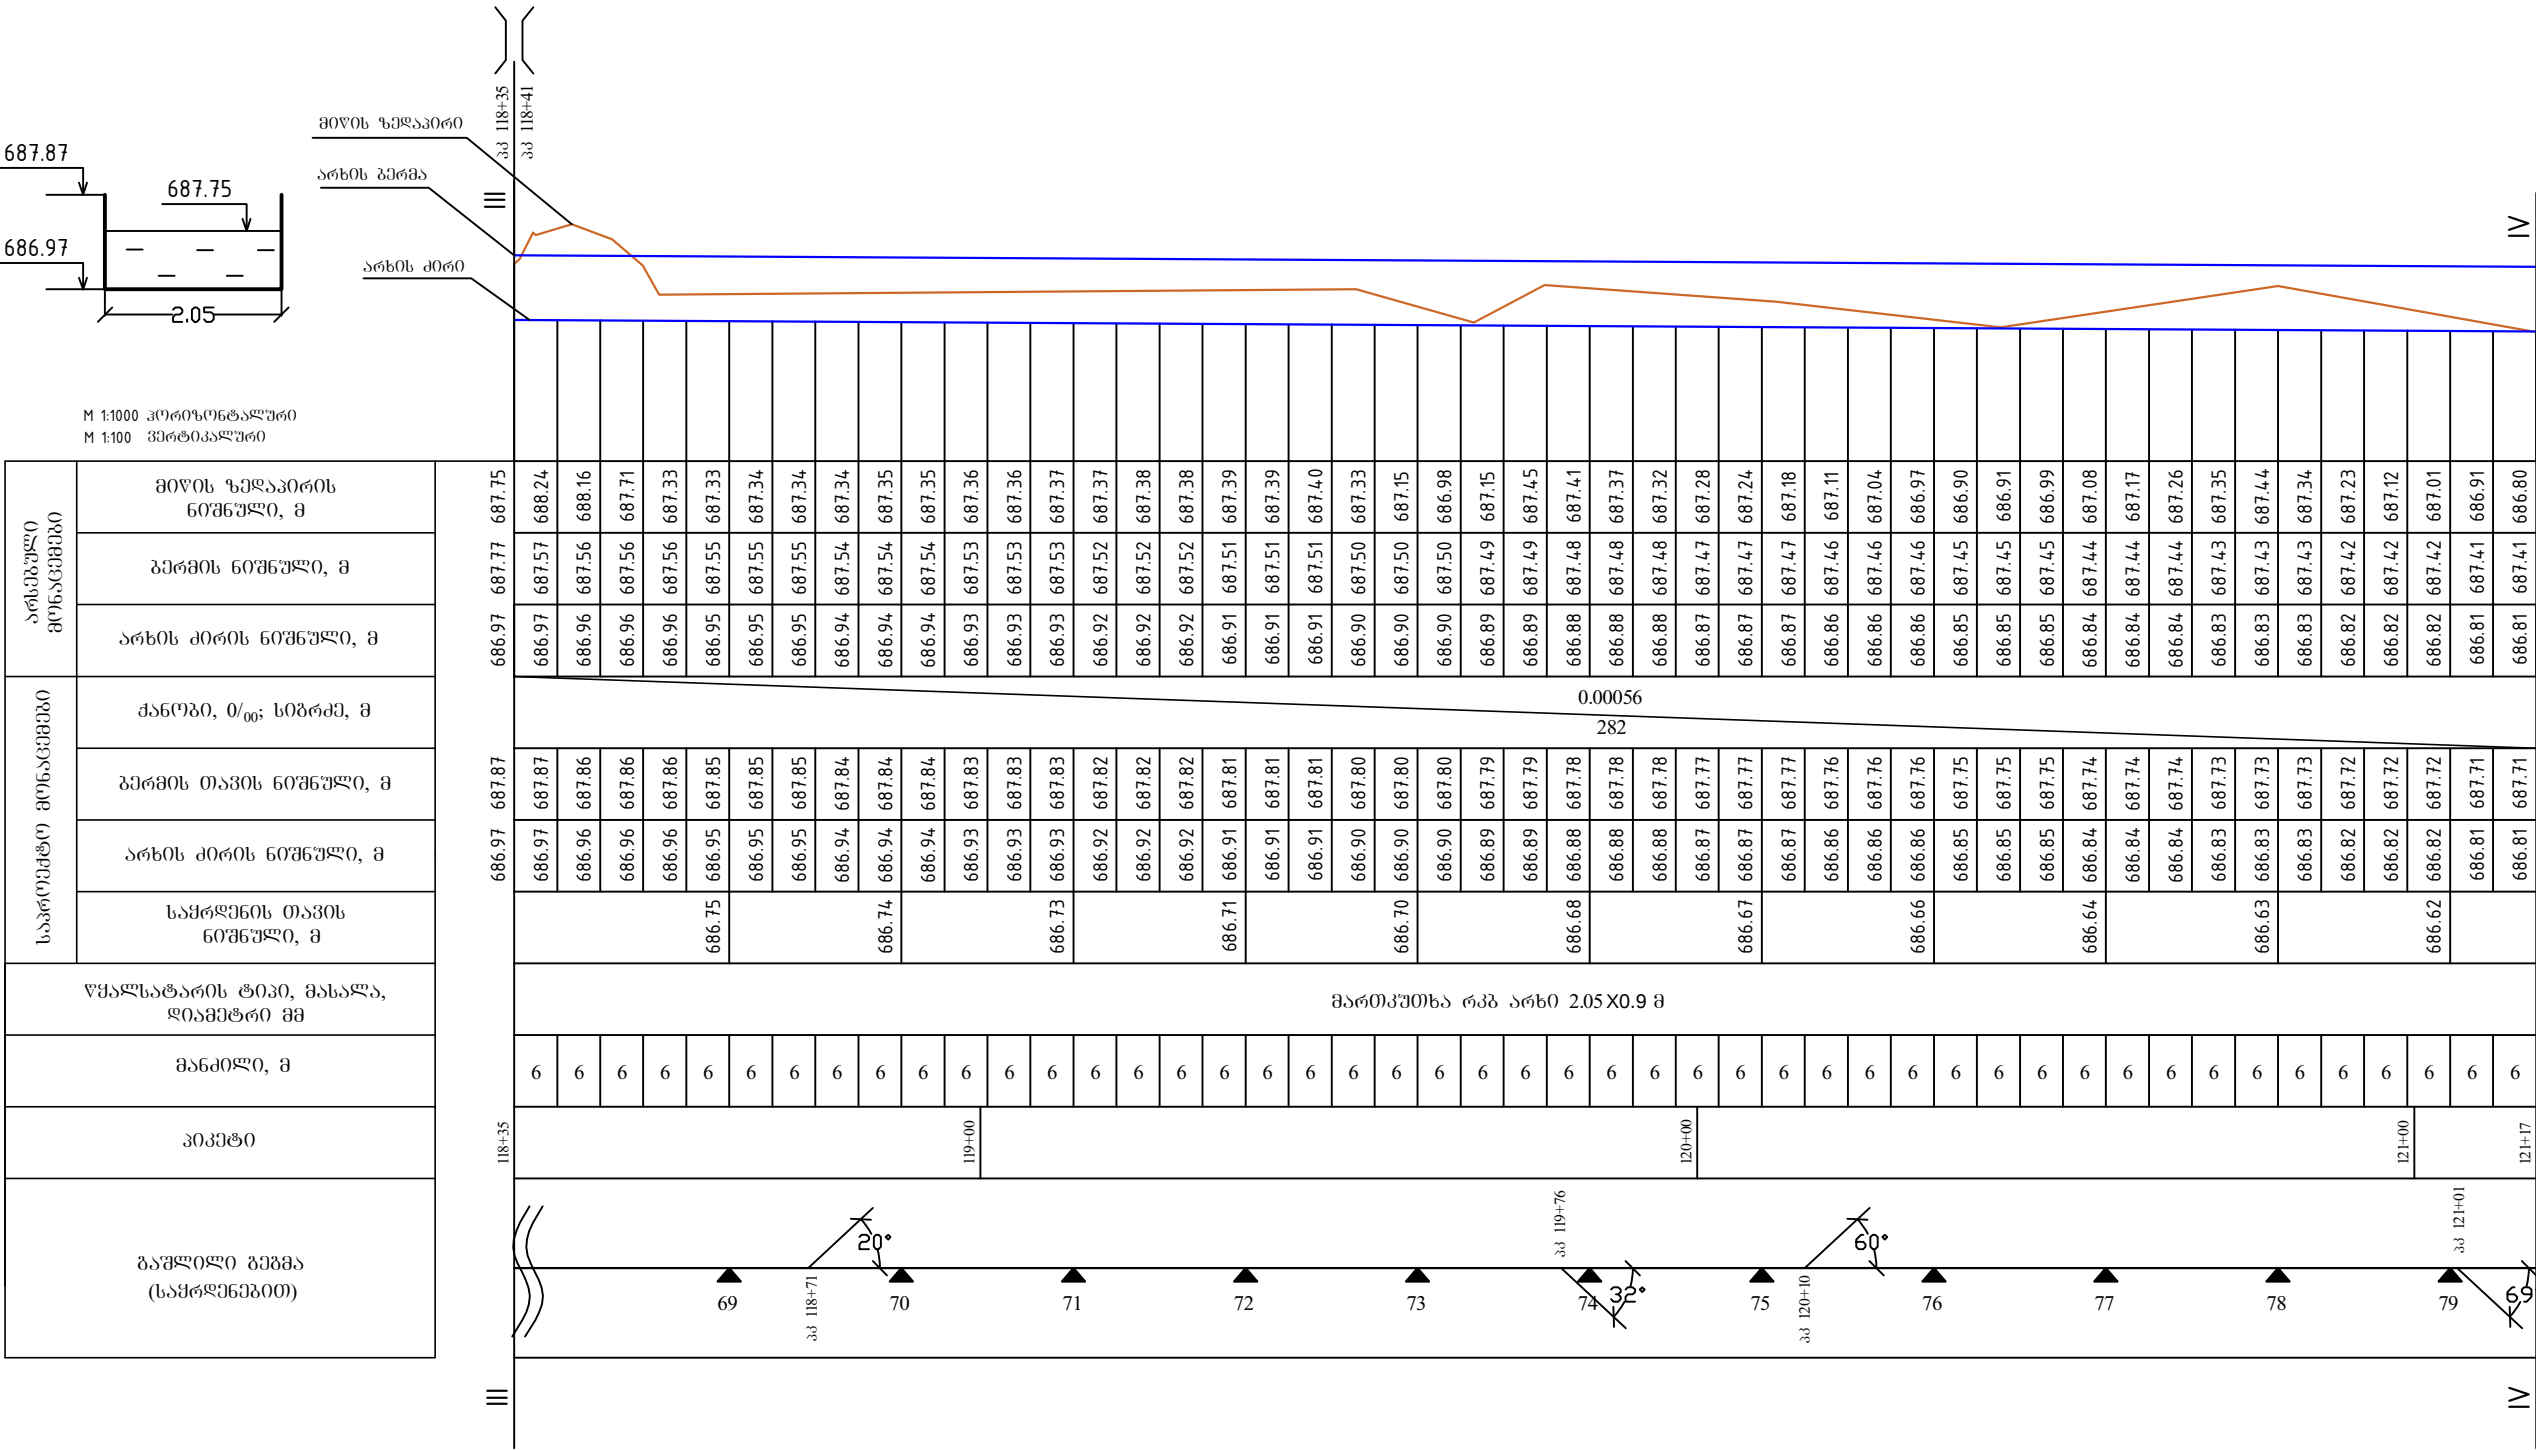

პროექტირებული აღნიშვნა:

- გაშვებული ჰა
- არხის რკ სპერდენი
- ხიდი

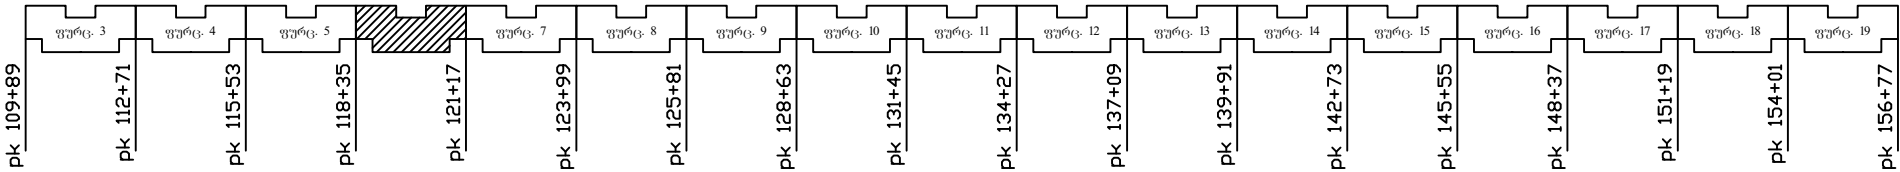

						ბრძივი პროექტი პკ 118+35 - პკ 121+17	ფურც.
							06
ცვლ.	რაოდ.	ფურც.	ლოკ.	ხელმოწ.	თიხ.		