



ბრძოვი პროექტი

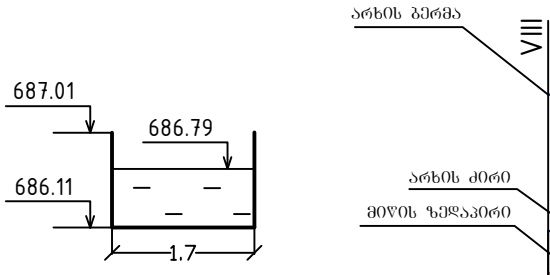


M 1:1000 კოორდინატული
M 1:100 ვერტიკალური

არსებული მოწყობები	მთის ზედაპირის ნოტივები, მ
	გზის ნოტივები, მ
	არხის ძირის ნოტივები, მ
საპროექტო მოწყობები	ქანობა, 0/100; სიგრძე, მ
	გზის თავის ნოტივები, მ
	არხის ძირის ნოტივები, მ
	საქრძენის თავის ნოტივები, მ
წმელსატარის ტიპი, მასალა, ღიაგეგმა მმ	
მანძილი, მ	
პიკეტი	
გაშლილი გზები (საქრძენები)	

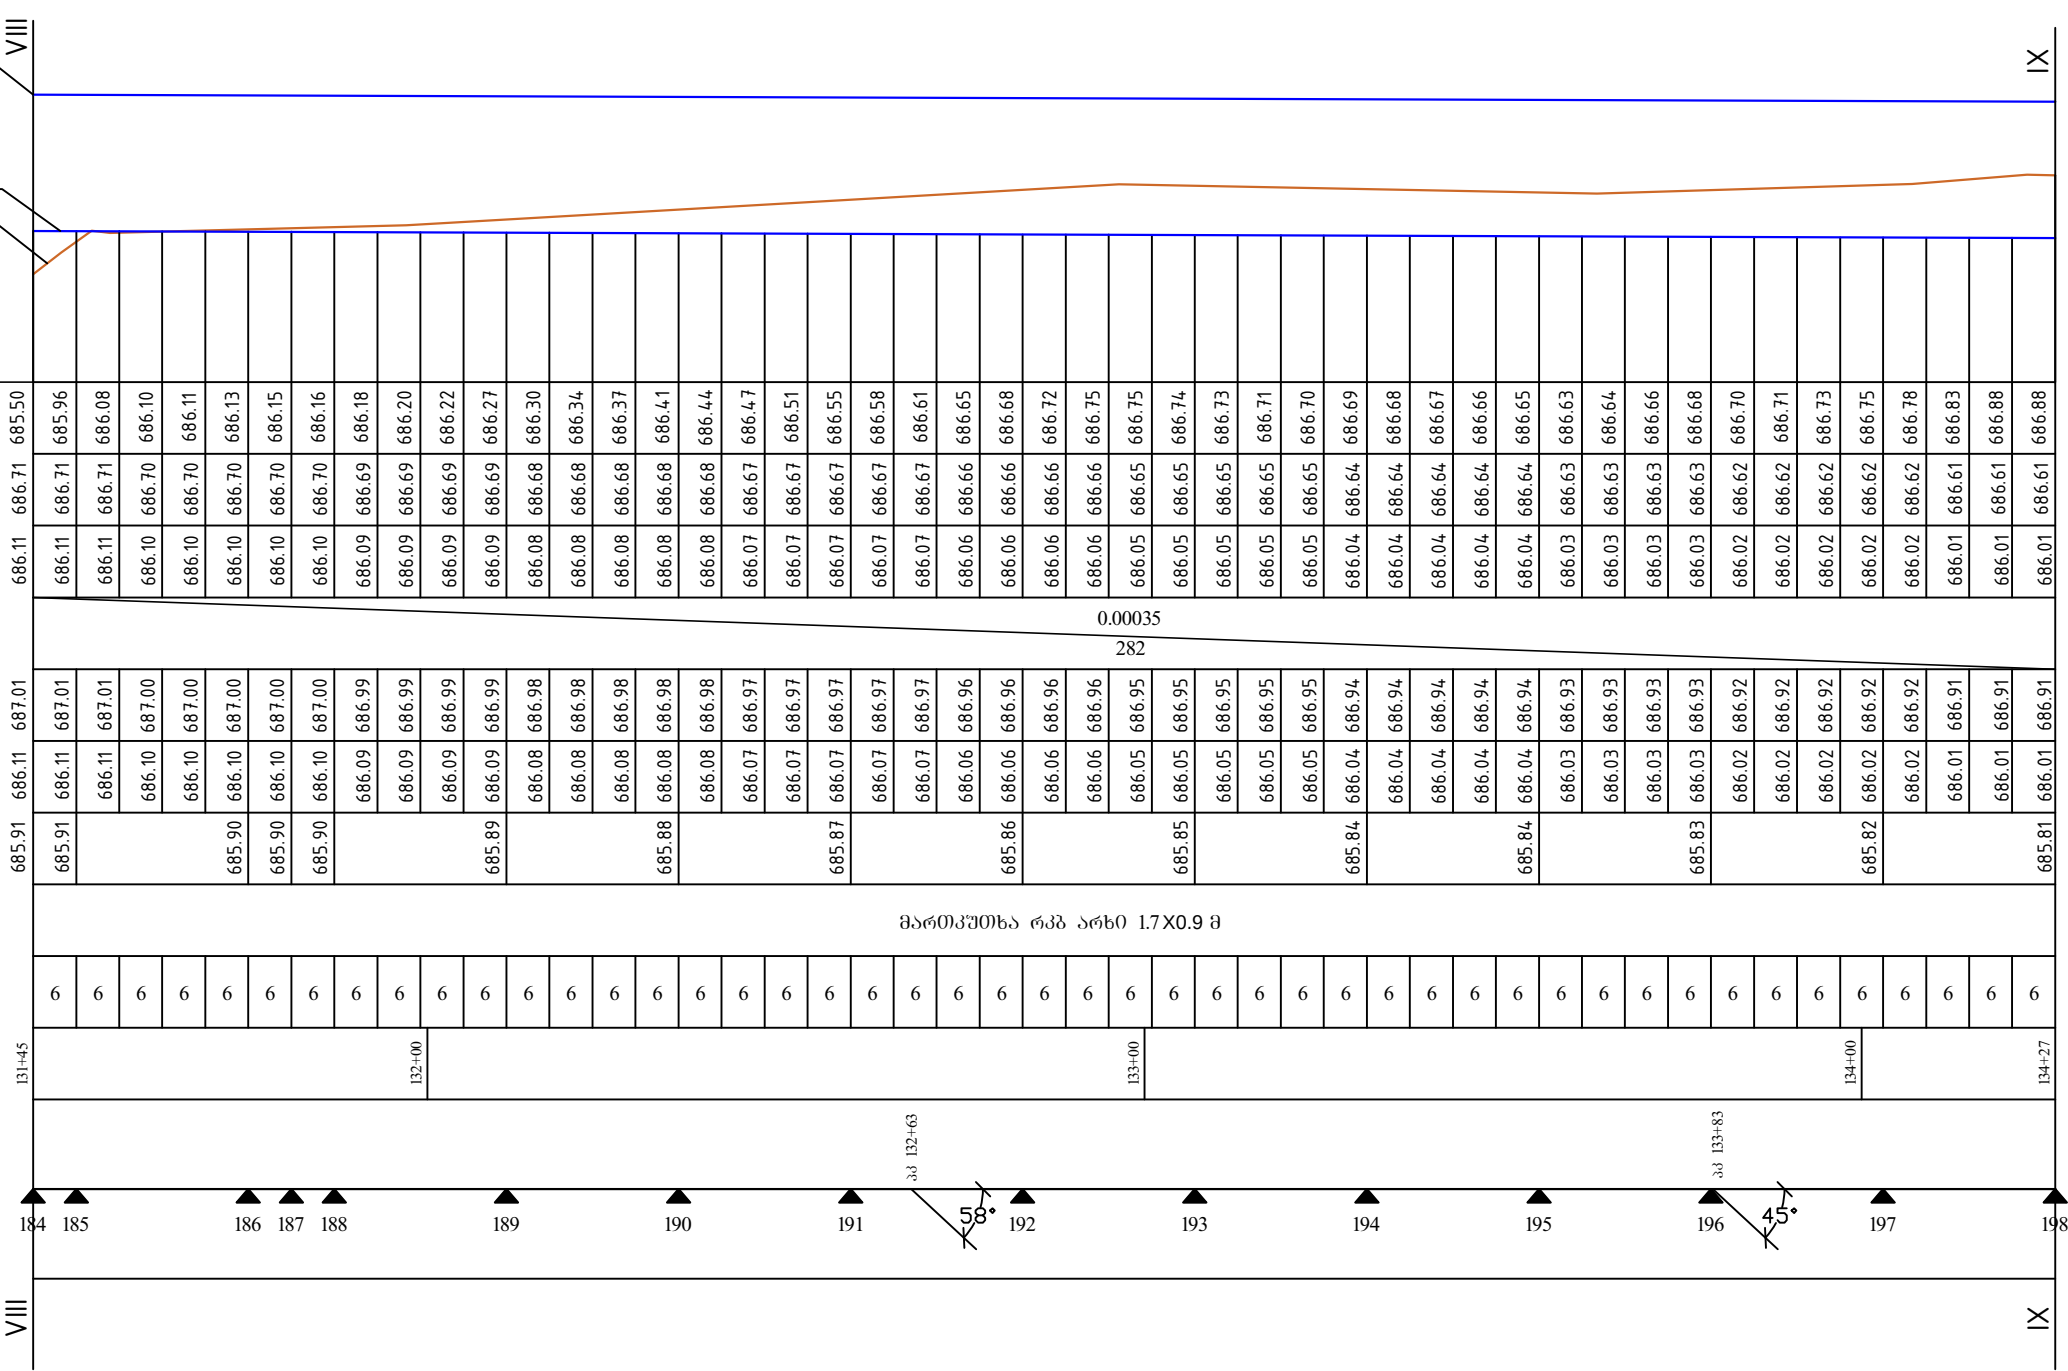

პროექტის აღნიშვნა:

- გაშვებული ჯა
- ▲ არხის რკა საქრძენი
- ⎵ ხიდი

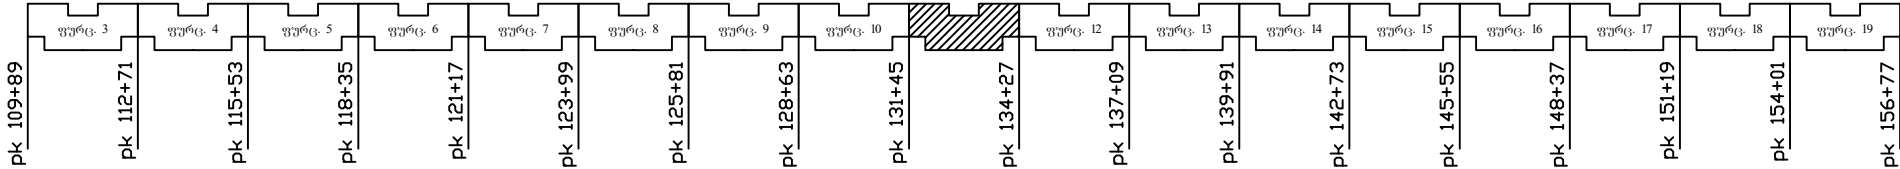

ბრძოვი პროექტი პკ 131+45 - პკ 134+27						ფურც.
ცვლ.	რად.	ფურც.	დოკ.	ხელმოწ.	თარიღ.	11