



ბრძოვი პროფილი

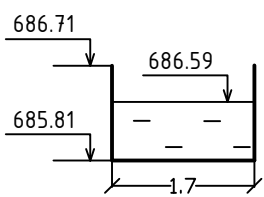

M 1:1000 კოორდინატული
M 1:100 ვერტიკალური

არსებული მონაცემები	მიწის ზედაპირის ნოშნული, მ
	გერმის ნოშნული, მ
	არხის ძირის ნოშნული, მ
საპროექტო მონაცემები	ძანობი, 0/100; სიბრძნე, მ
	გერმის თავის ნოშნული, მ
	არხის ძირის ნოშნული, მ
	საშრღვნის თავის ნოშნული, მ
წჟალსატარის ტიპი, მასალა, ღიამეტრი მმ	
მანძილი, მ	
პიკეტი	
გაშლილი გზგმა (საშრღვნეები)	

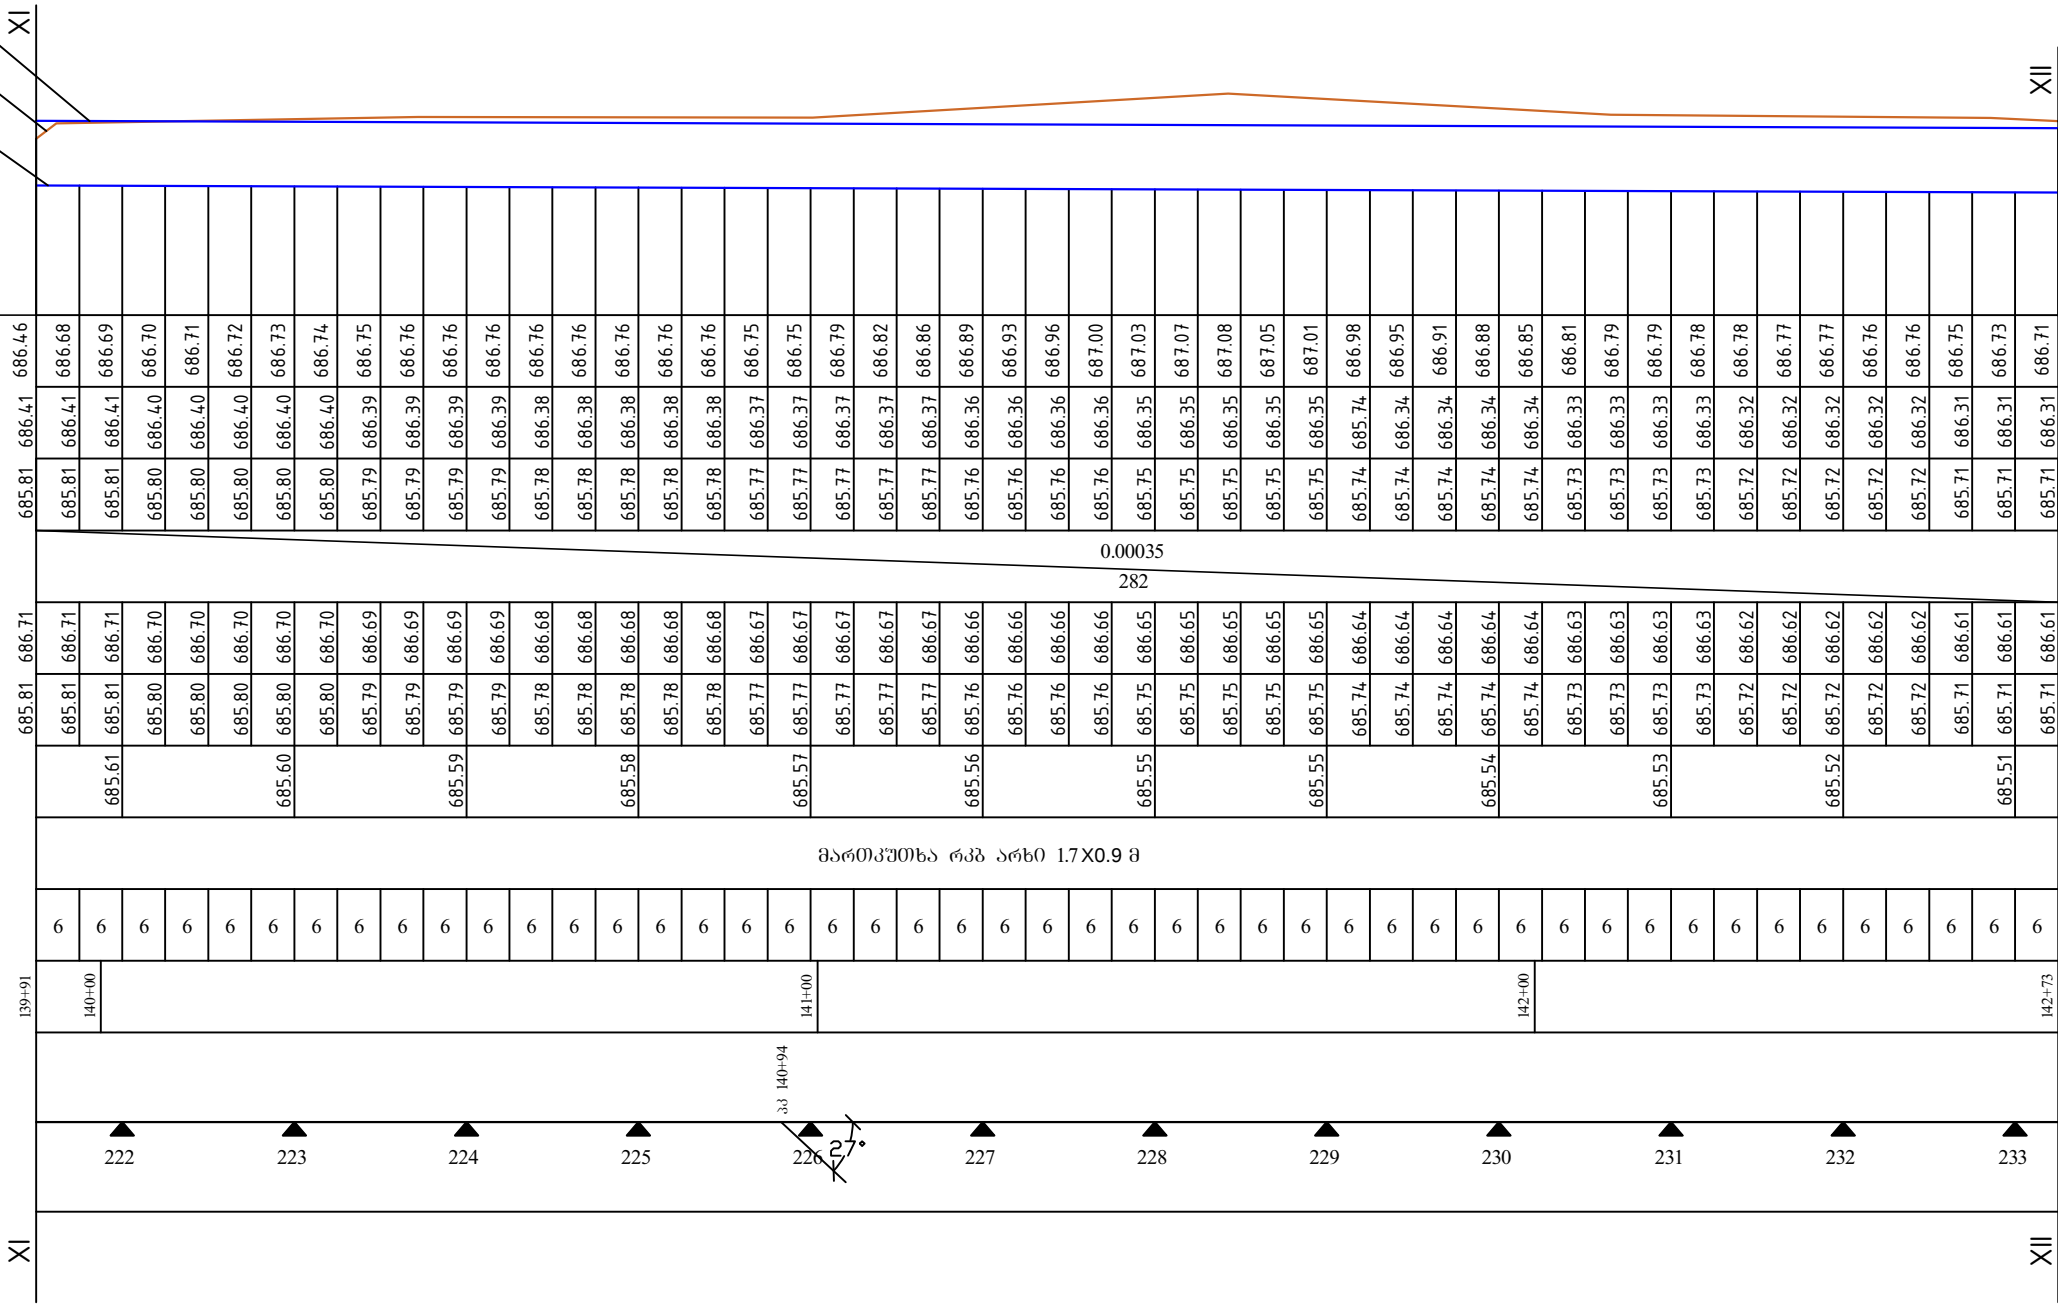

პირობითი აღნიშვნა:

- გაშვვები ჰა
- არხის რკპ საშრღვნე
- ხილი

