



სახილვე გადსასვლელი (პკ 118+35-დან პკ 118+41-მდე)
(ჭრილი 1-1; ჭრილი 2-2)

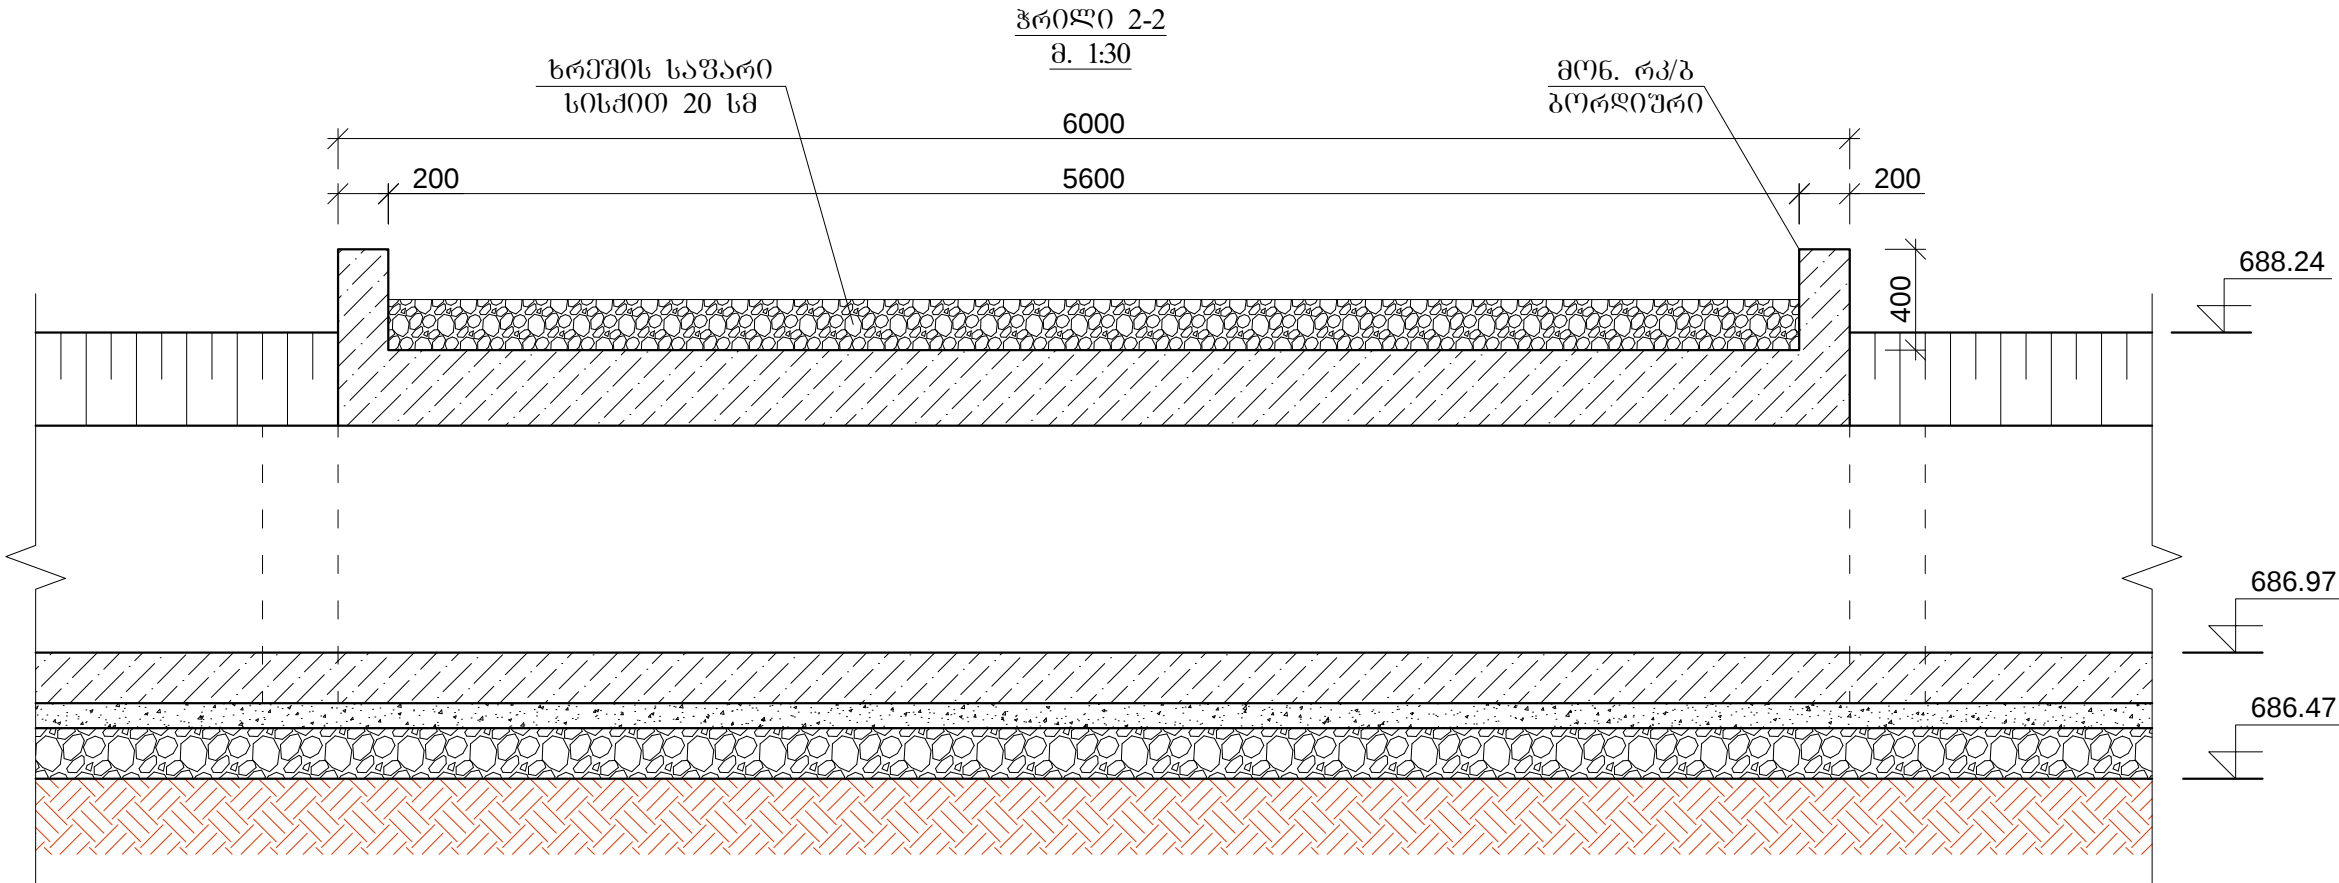

ჭრილი 1-1
საყალიბო ნახაზი
მ. 1:30

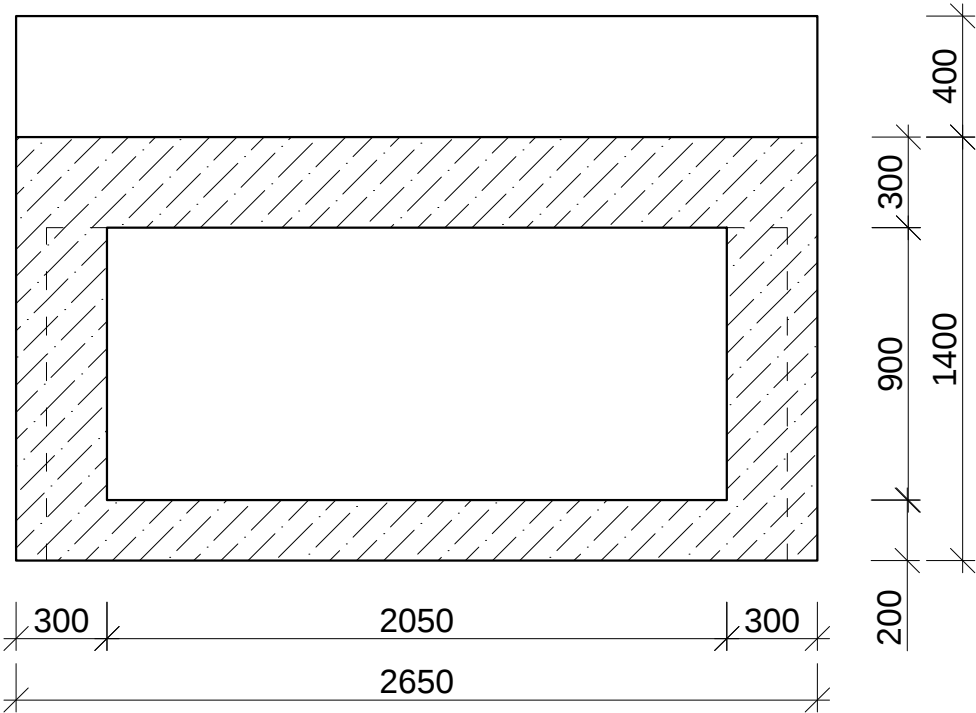

თანამდებ.	გვარი	ხელმოწ.	თარ.	ჭრილი 1-1; ჭრილი 2-2 საყალიბო ნახაზი	ფურც. №
ჯგ. უფროსი					
შეასრულა	ი. პაპასკირი				33