



**დანართი E. დაცვის ზონასთან დაკავშირებული მოთხოვნები - სხვა
კომუნიკაციები BP-ს მეროპერირებული მილსადნების ზედა**

Appendix E. Protection Requirements - Other Services Above BP operated pipelines

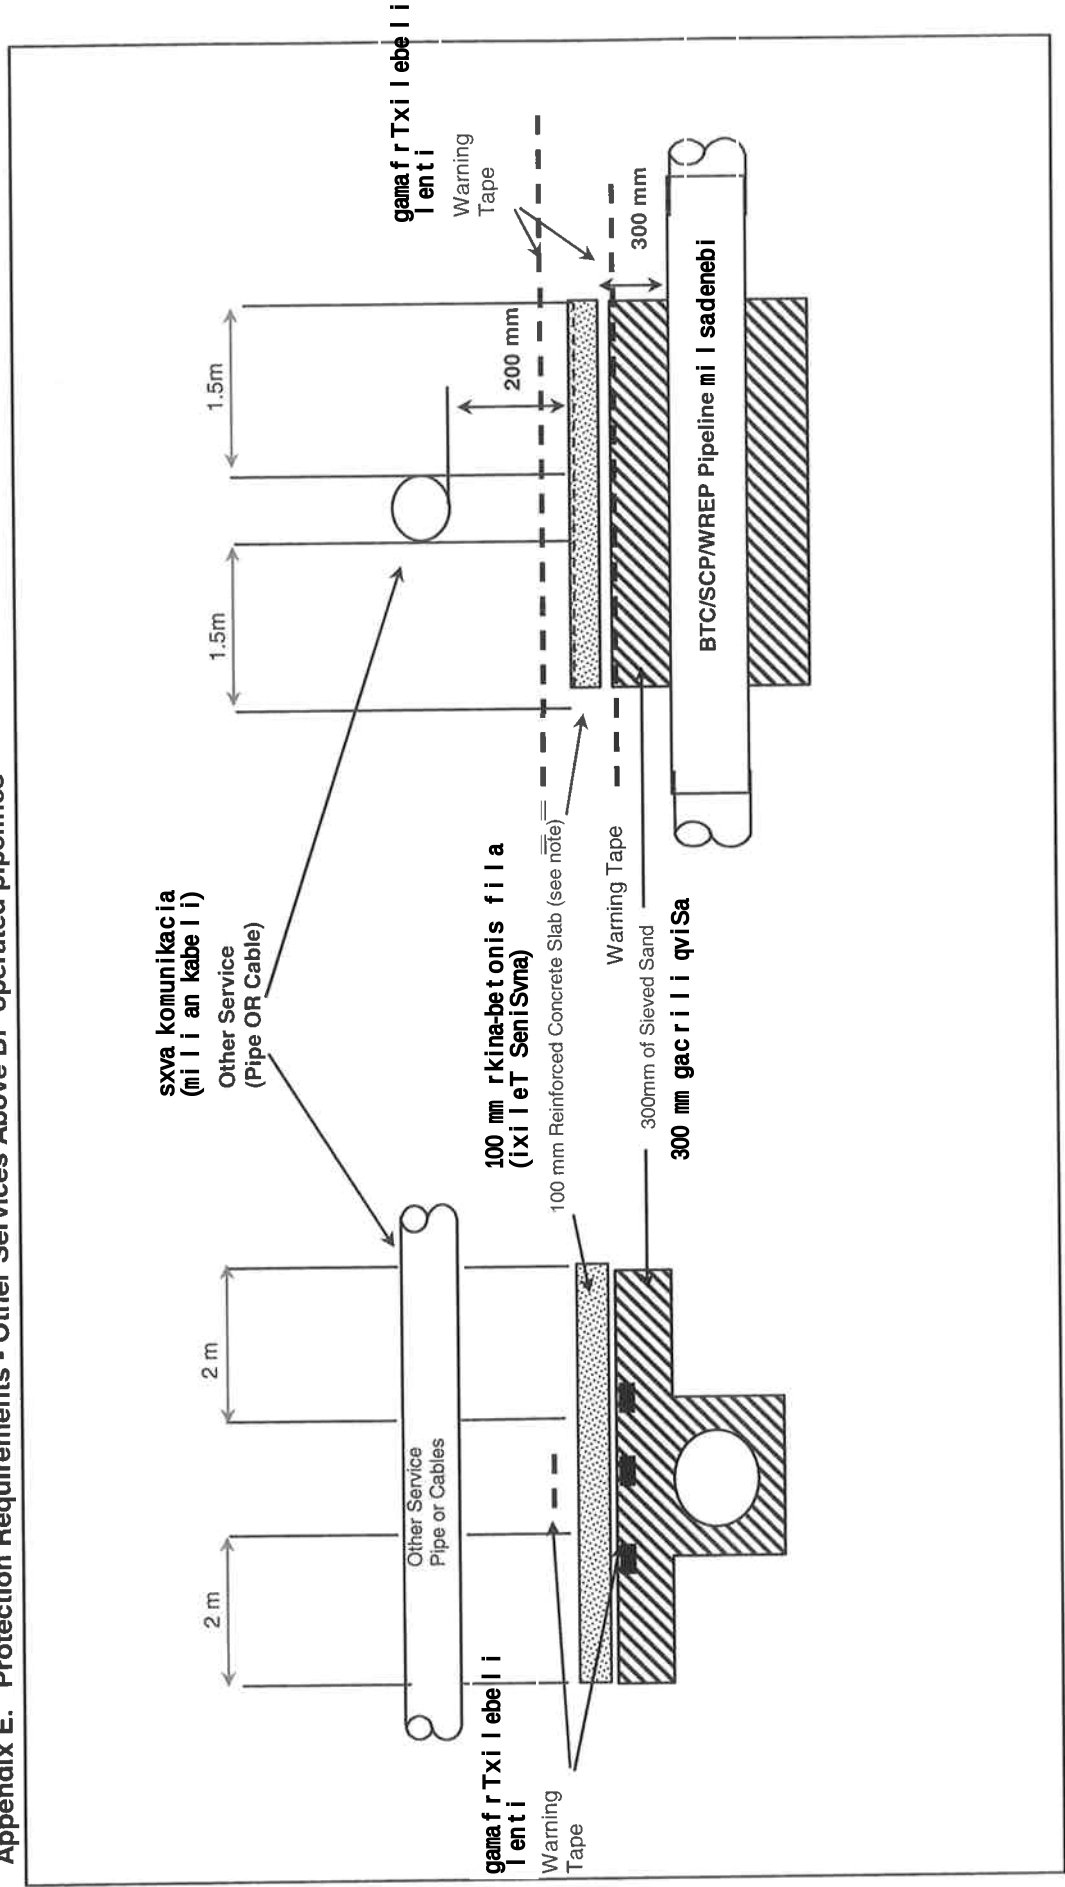

danarTi F. dacvis zonasTan dakavSirebu li moTxovnebi - sxva komunikaciebi BP-s mier operirebu li miIsadenebis qveviT

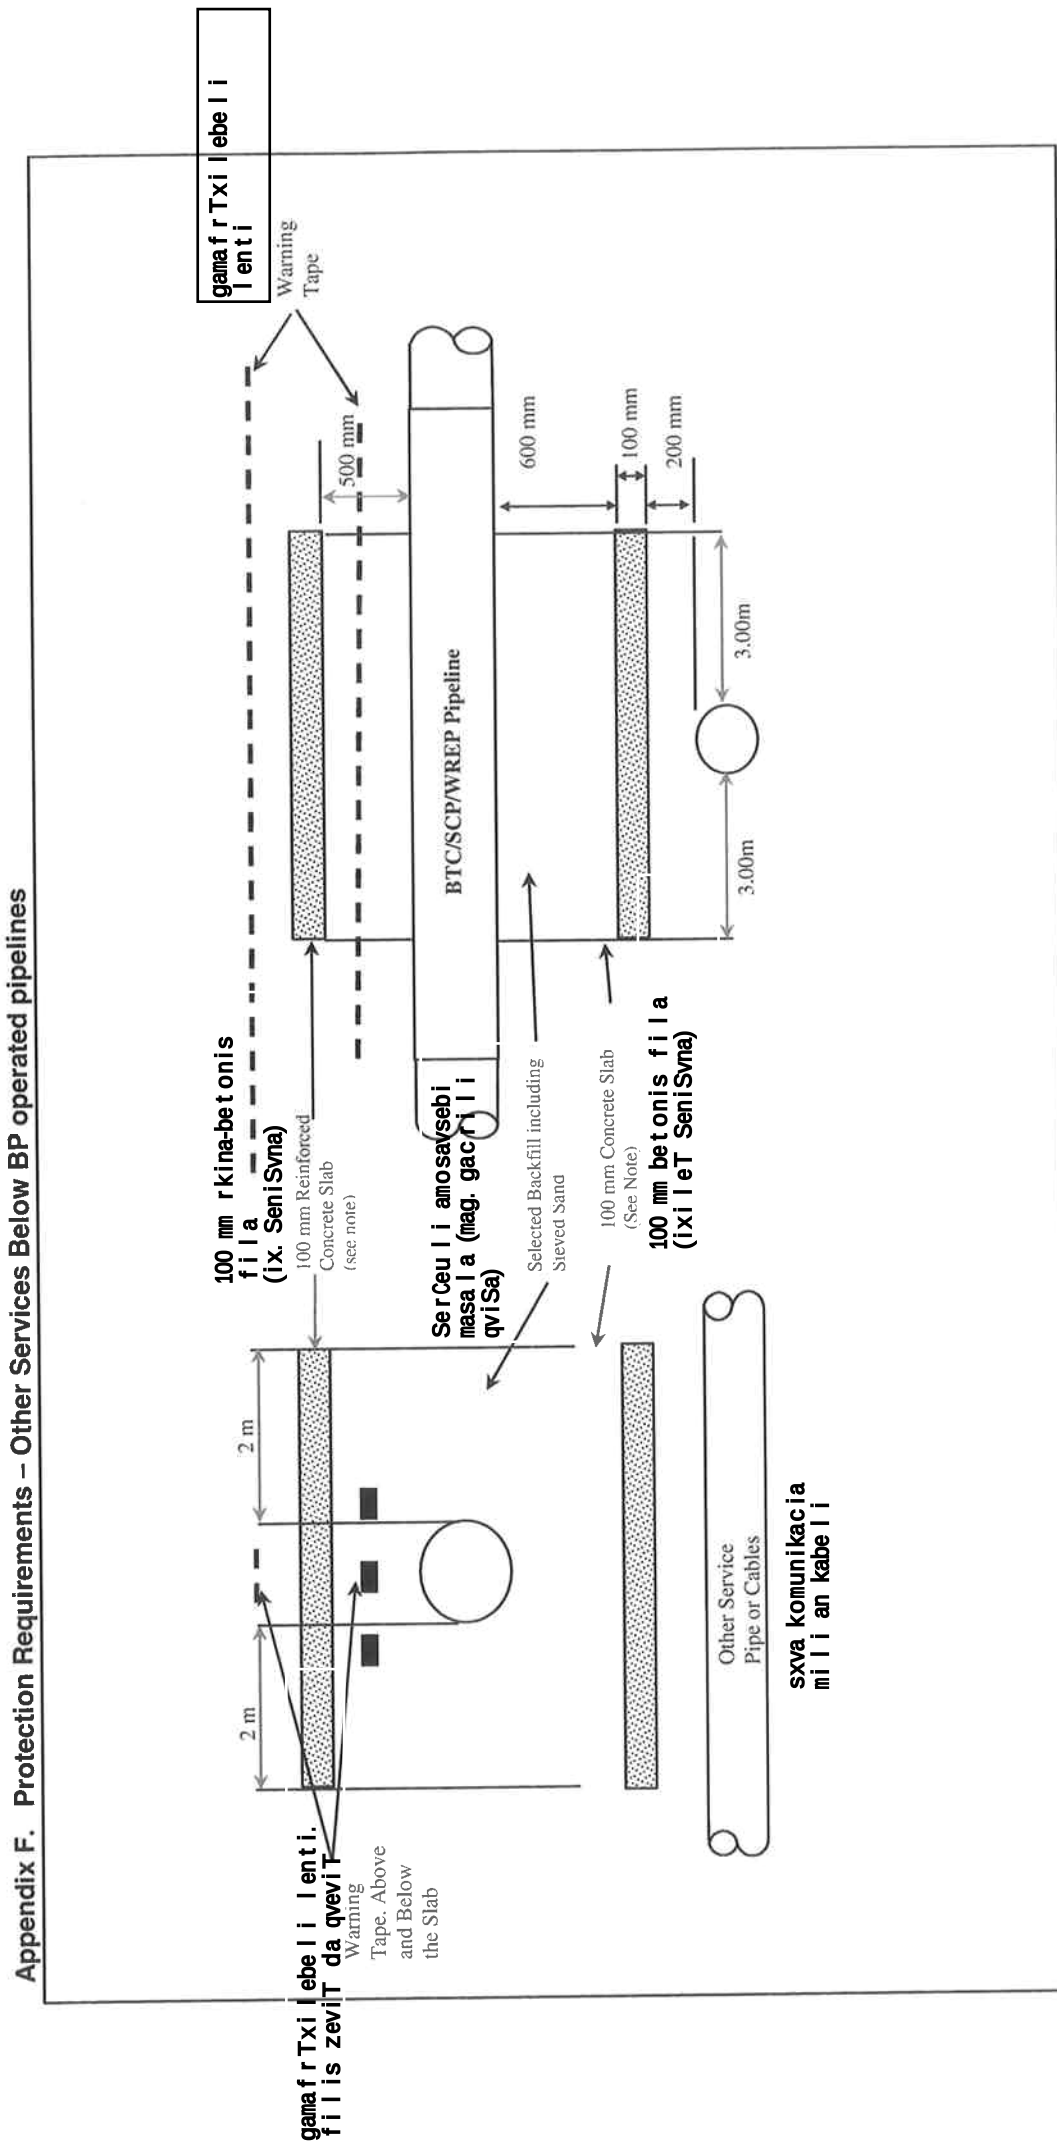

danarTi G. betonis fili is proeqtis nimuSi

Appendix G. Sample Concrete Slab design

