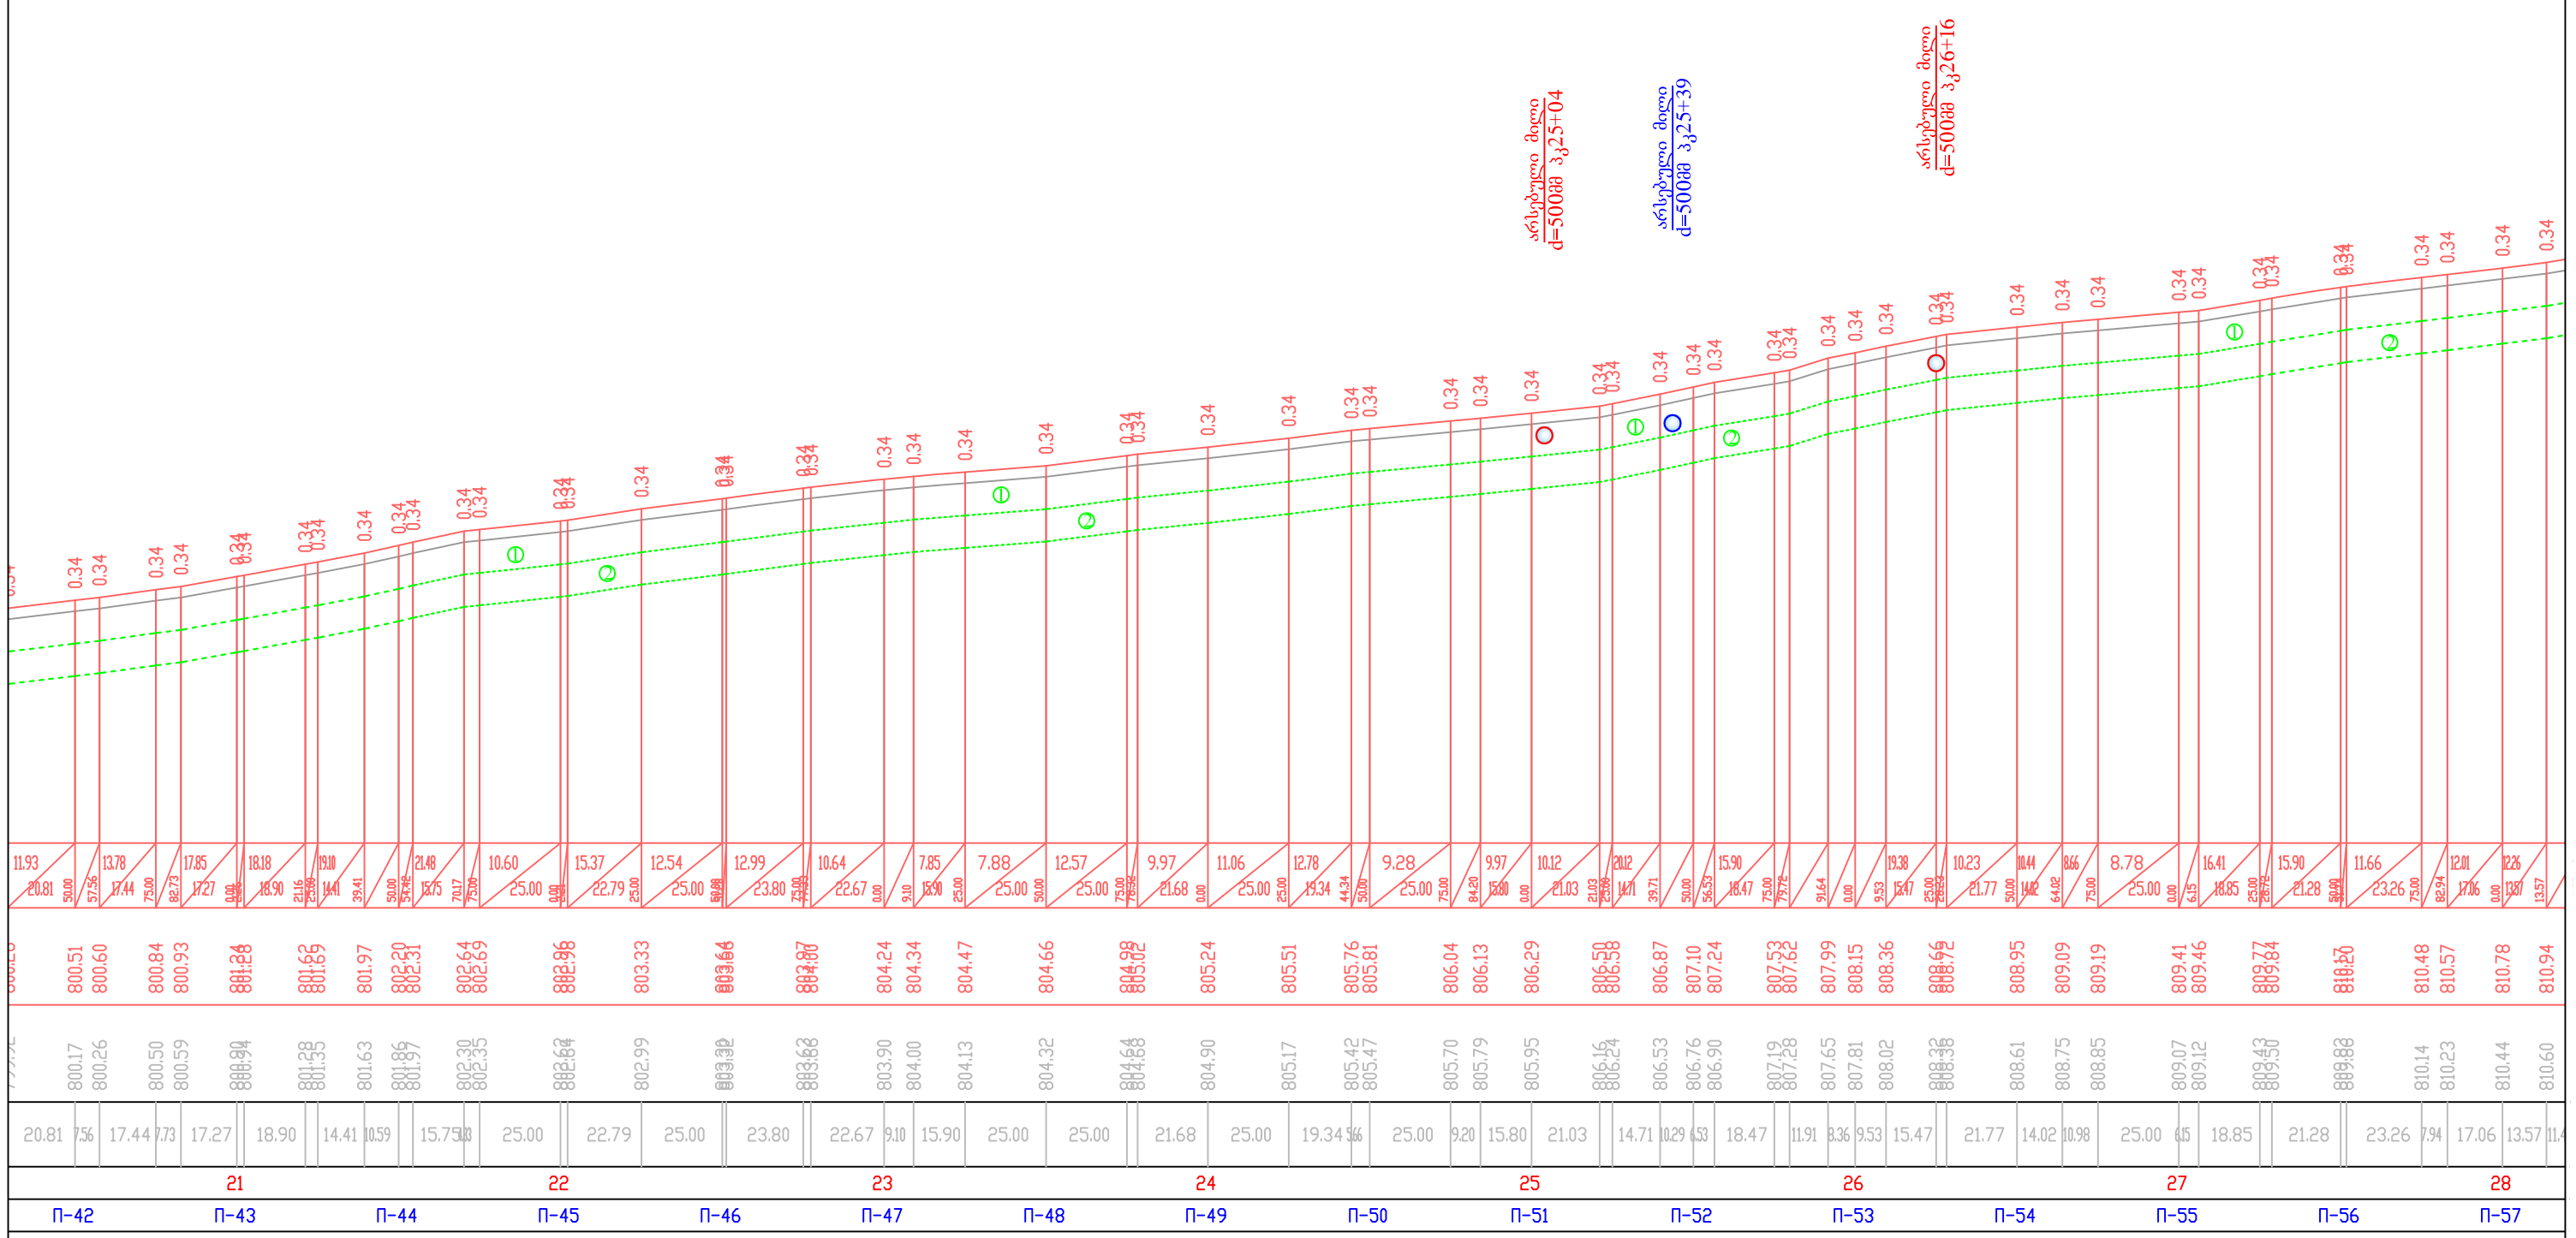

საჩხერის მუნიციპალიტეტში საჩხერის სოფელ გორისა ჯალაურთის გზაზე ა/ბეტონის საფარის მოწყობის სამუშაოები			
გრძივი პროფილი პკ20+00 - პკ27+17	სტადია	ფურცელი	ფურცლები
	ს.დ.	3	9
	შ.პ.ს "გზამკვლევი 2001" 2015 წელი		