


არსებული მიწის
d=500მმ კვ54+50

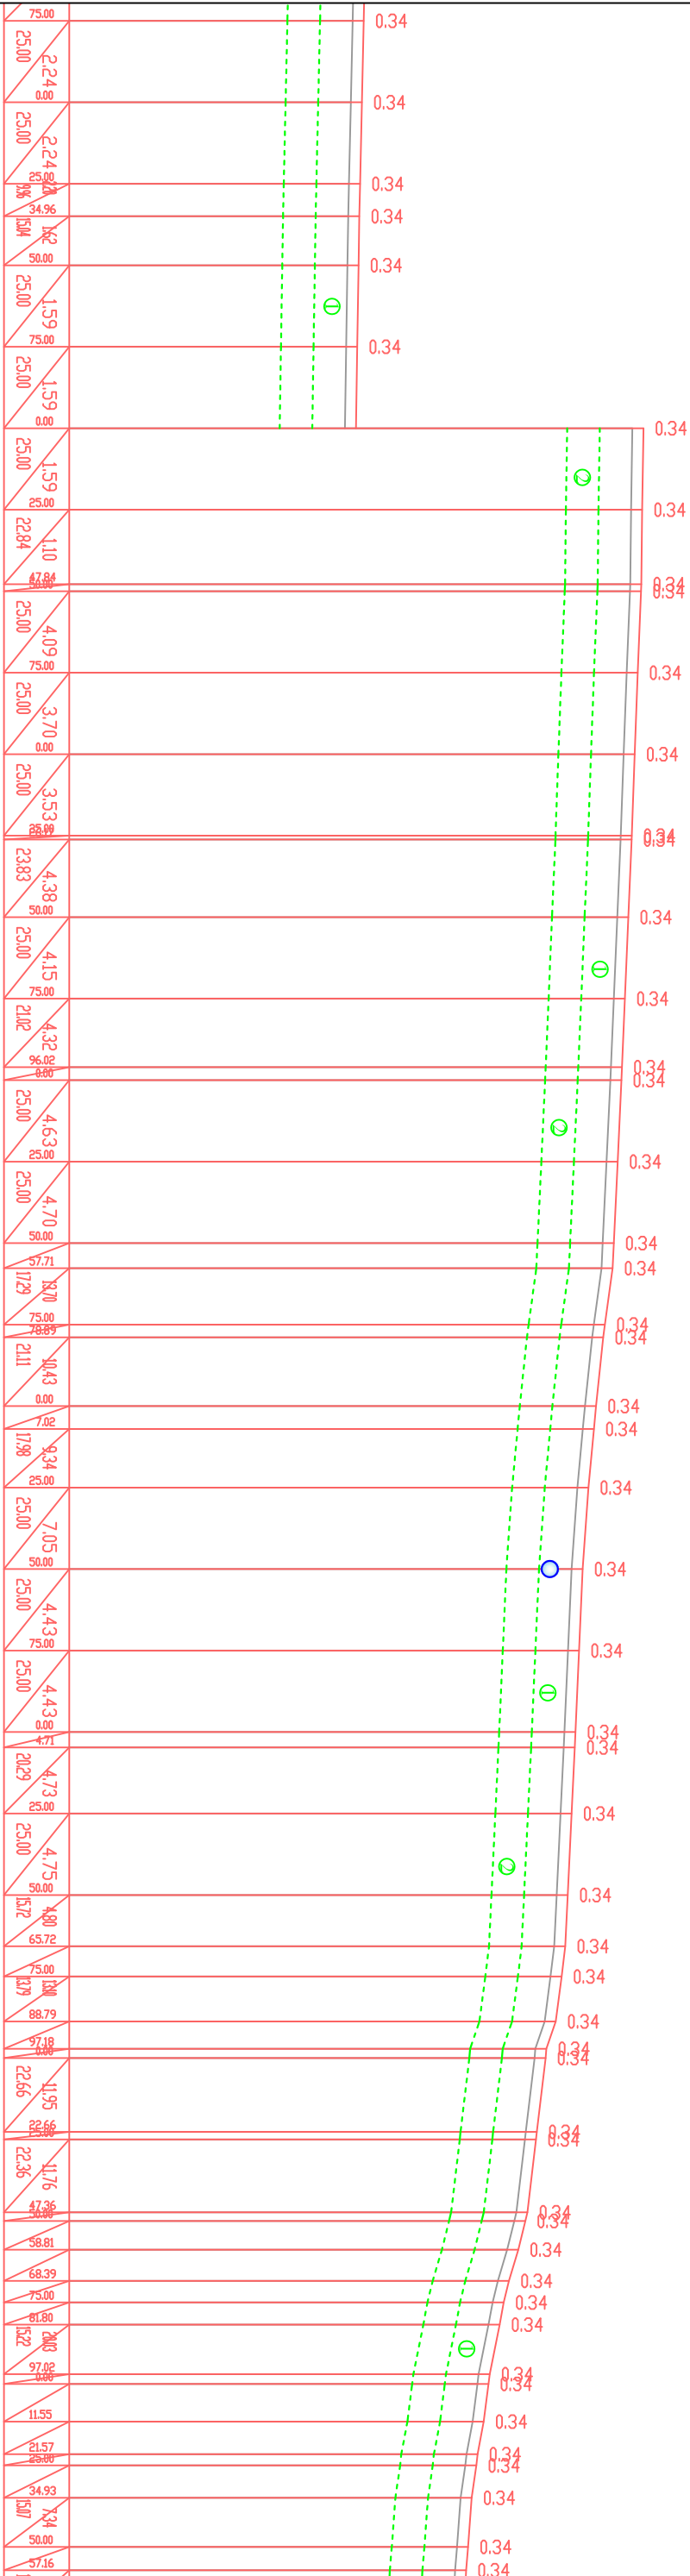

802.99	802.94	802.88	802.86	802.84	802.80	802.76	802.72	802.68	802.58	802.49	802.40	802.29	802.19	802.10	801.96	801.85	801.81	801.57	801.52	801.30	801.24	801.07	800.89	800.78	800.67	800.65	800.55	800.43	800.36	800.25	800.07	799.78	799.48	799.29	798.92	798.63	798.47	798.35	798.00	797.86	797.67	797.63	797.49	797.38	797.32	
802.65	802.60	802.54	802.52	802.50	802.46	802.42	802.38	802.35	802.24	802.15	802.06	801.95	801.85	801.76	801.62	801.51	801.47	801.23	801.18	800.96	800.90	800.73	800.55	800.44	800.33	800.31	800.21	800.09	800.02	799.91	799.73	799.44	799.15	798.96	798.58	798.29	798.13	798.01	797.70	797.66	797.52	797.33	797.29	797.15	797.04	796.98
25.00	25.00	9.96	15.04	25.00	25.00	25.00	22.84	25.00	25.00	25.00	23.83	25.00	21.02	25.00	25.00	7.71	17.29	21.11	17.98	25.00	25.00	25.00	25.00	20.29	25.00	15.72	9.28	13.79	8.40	22.66	22.36	8.81	9.58	1.80	15.22	11.55	10.02	9.93	15.07	7.16						
50	51	52	53	54	55	56	57																																							
II-101	II-102	II-103	II-104	II-105	II-106	II-107	II-108	II-109	II-110	II-111	II-112	II-113	II-114	II-115	II-116																															

სახეების მენიციბლიტებში სახეების სოფელ გორისა ჯალაუროს გზაზე აბეციის საზღვრის მოწყობის სამუშაოები				სახეების მენიციბლიტებში სახეების სოფელ გორისა ჯალაუროს გზაზე აბეციის საზღვრის მოწყობის სამუშაოები			
გზის სიგანე 2001"				გზის სიგანე 2001"			
კვ49+30 - კვ57+00				კვ49+30 - კვ57+00			
ს.დ. 3				ს.დ. 3			
9				9			