


ტოპო I
მ 1:25

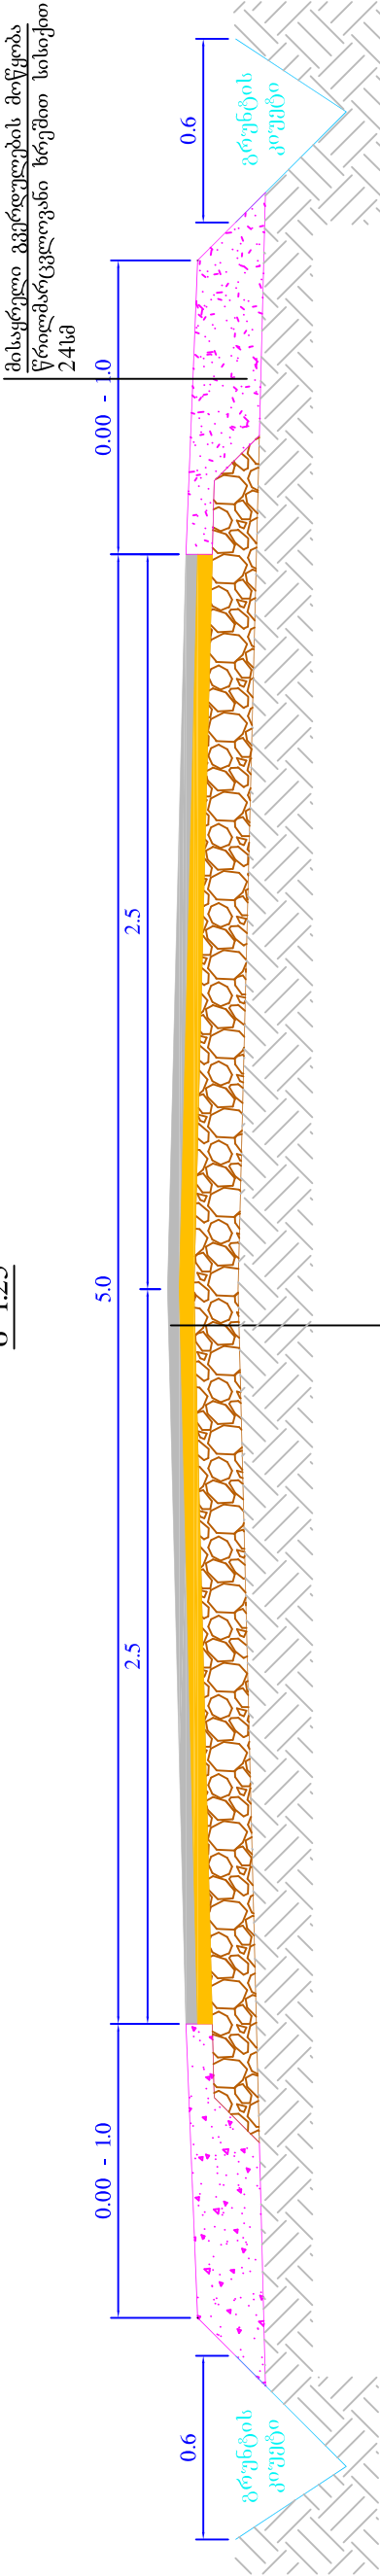

საფუძვლის ზედა ფენის მოწყობა ფრაქციული ღორღი (0-40მმ), სისქით 15სმ
ბიტუმის გზულსიის მოსხმა 1მ² =700გრ
საფარის ქვედა ფენის მოწყობა მსხვილმარცვლოვანი ფორივანი ა/ბეტონის ცხელი ნარევი ტიპი „B“ მარკა II სისქით 5სმ (ГОСТ 9128-84)
თხევადი ბიტუმის მოსხმა 1მ² =300გრ
საფარის ზედა ფენის მოწყობა წვრილმარცვლოვანი მკვრივი ღორღივანი ა/ბეტონის ცხელი ნარევი ტიპი „B“ მარკა II სისქით 4სმ

1000 მ-ზე საგზაო სამოსისთვის დახარჯული მასალების ხარჯი

№ №	მასალების დასახელება	წრილმარცვლოვანი ა/ბეტონი სისქით 4 სმ ტ.	მსხვილმარცვლოვანი ა/ბეტონი სისქით 5 სმ ტ.	ფრაქციული ღორღი (0-40)მმ გ³	ქვიშახრეშოვანი გ³	წყალი გ³	შენიშვნა
1	2	3	4	5	6	7	8
1	საფარის ზედა ფენის მოწყობა წრილმარცვლოვანი მკვრივი ღორღივანი ა/ბეტონის ცხელი ნარევი ტიპი „B“ მარკა II სისქით 4სმ	97.4	—	—	—	—	სნ. და წ IV,2.82 ცხრ,27-40
2	საფარის ქვედა ფენის მოწყობა მსხვილმარცვლოვანი ფორივანი ა/ბეტონის ცხელი ნარევი ტიპი „B“ მარკა II სისქით 5სმ	—	116.0	—	—	—	სნ. და წ IV,2.82 ცხრ,27-40
3	საფუძვლი ფრაქციული ღორღი (0-40)მმ	—	—	116 10	—	30	სნ. და წ IV,2.82 ცხრ,27-11
4	ქვიშა ხრეშოვანი ნარევი 100მ²-ზე	—	—	116 10	122	7	სნ. და წ IV,2.82 ცხრ,27-7

სახსერის მუნიციპალიტეტში სახსერის სოფელ გორისა ჯალაუთის გზაზე ა/ბეტონის საფარის მოწყობის სამუშაოები				
საგზაო სამოსის კონსტრუქცია		სტადია	ფურცელი	ფურცლები
		ს.დ.	4	9
შპს "გზამგელები 2001"		2015 წელი		