
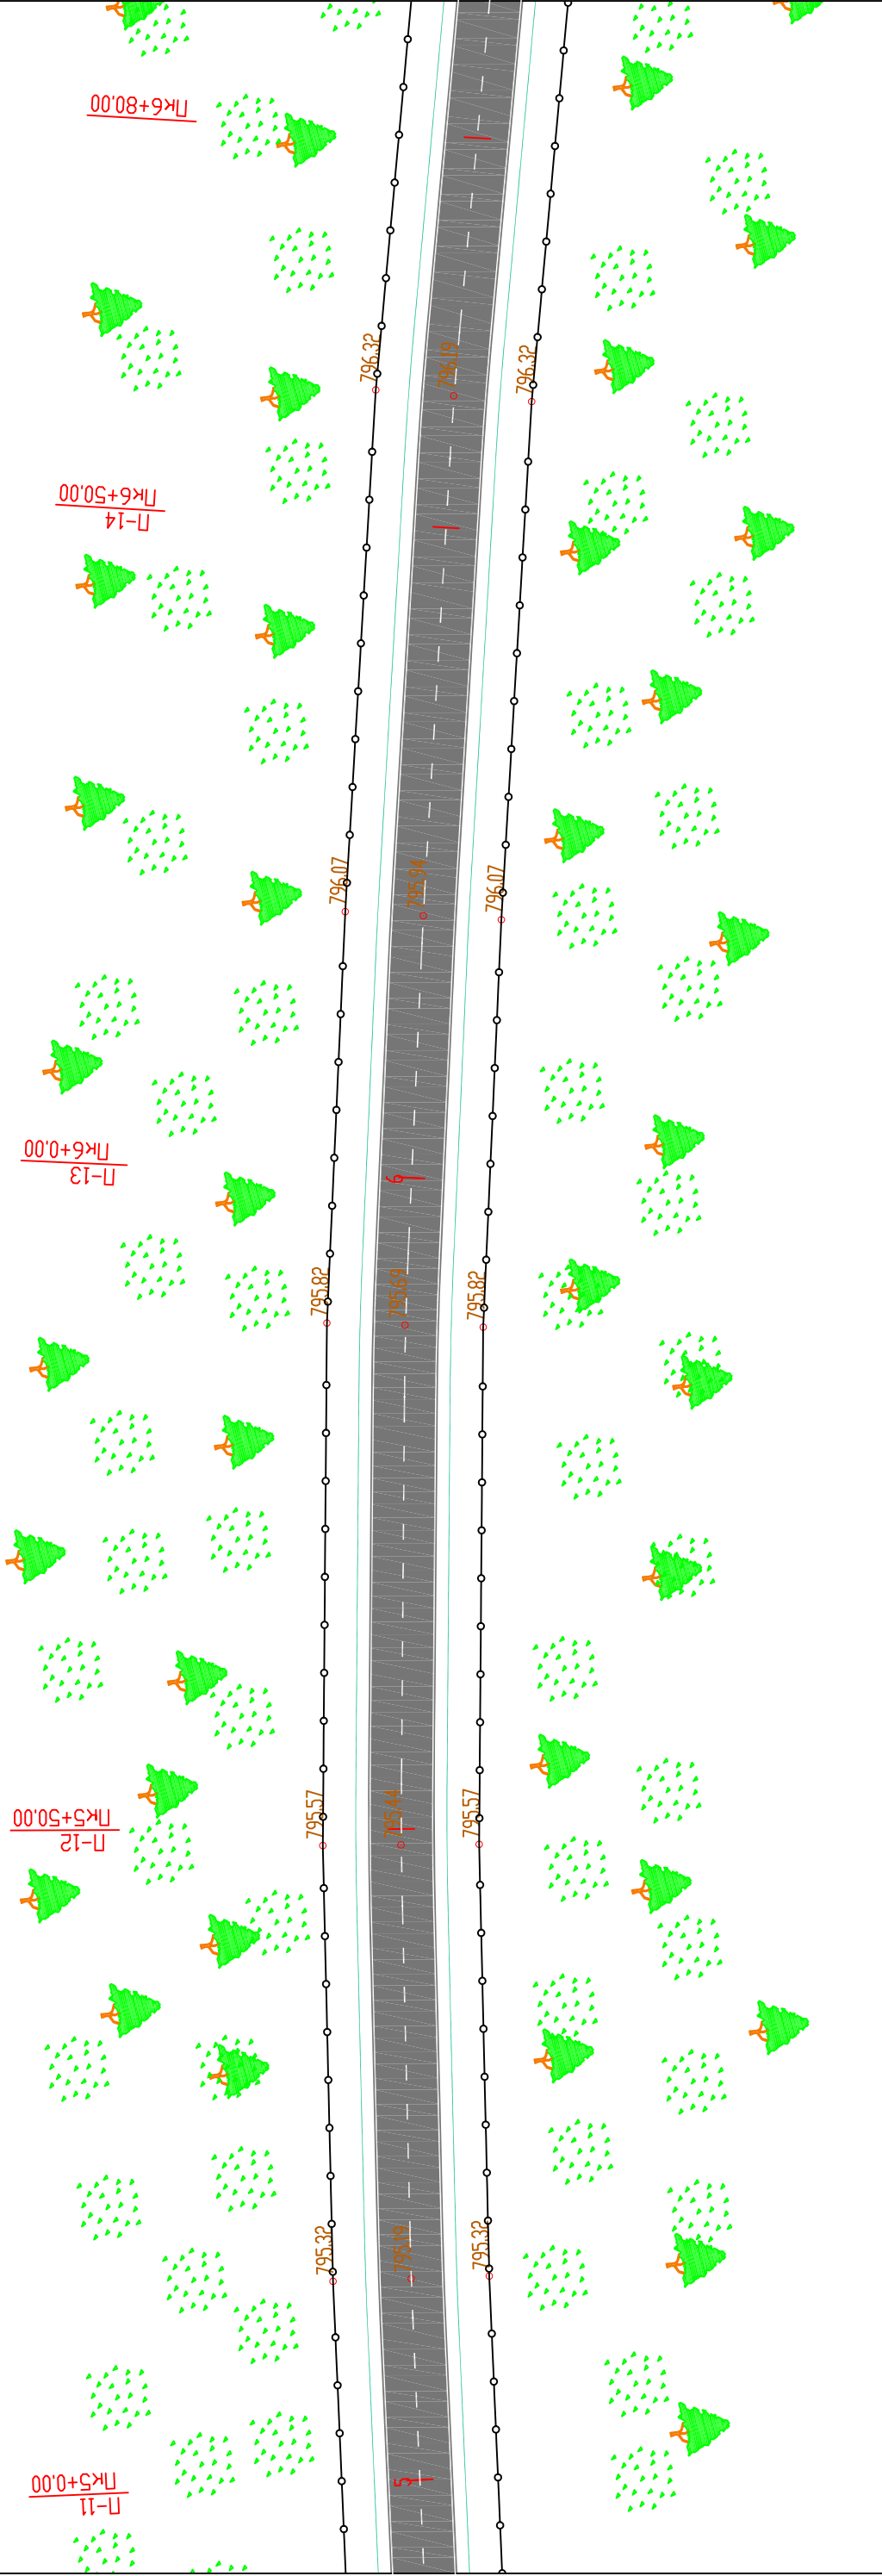


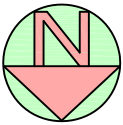

პ ი რ ო ბ ი თ ი ა ღ ნ ი შ ვ ნ გ ბ ი

არსებული სიგეზია

გზა

სახლები

ფერდი

ღობე

მილი

საპროექტო მონაცემები

გზა

გვერდული

ღერბი

მილი

გრუნტის კოეფიცი

სახსრის მუნიციპალიტეტში სახსრის სოფელ გორისა ჯალალურთის გზაზე ა/ბეტონის საფარის მოწყობის სამუშაოები			
სამუშაო - ფურცელი	ფურცელი	ნ.დ.	9
შპს "გზამკვლევი 2001"		2015 წელი	
სიგეზიური გეგმა კვ5+00 - კვ6+80 შ 1:500			