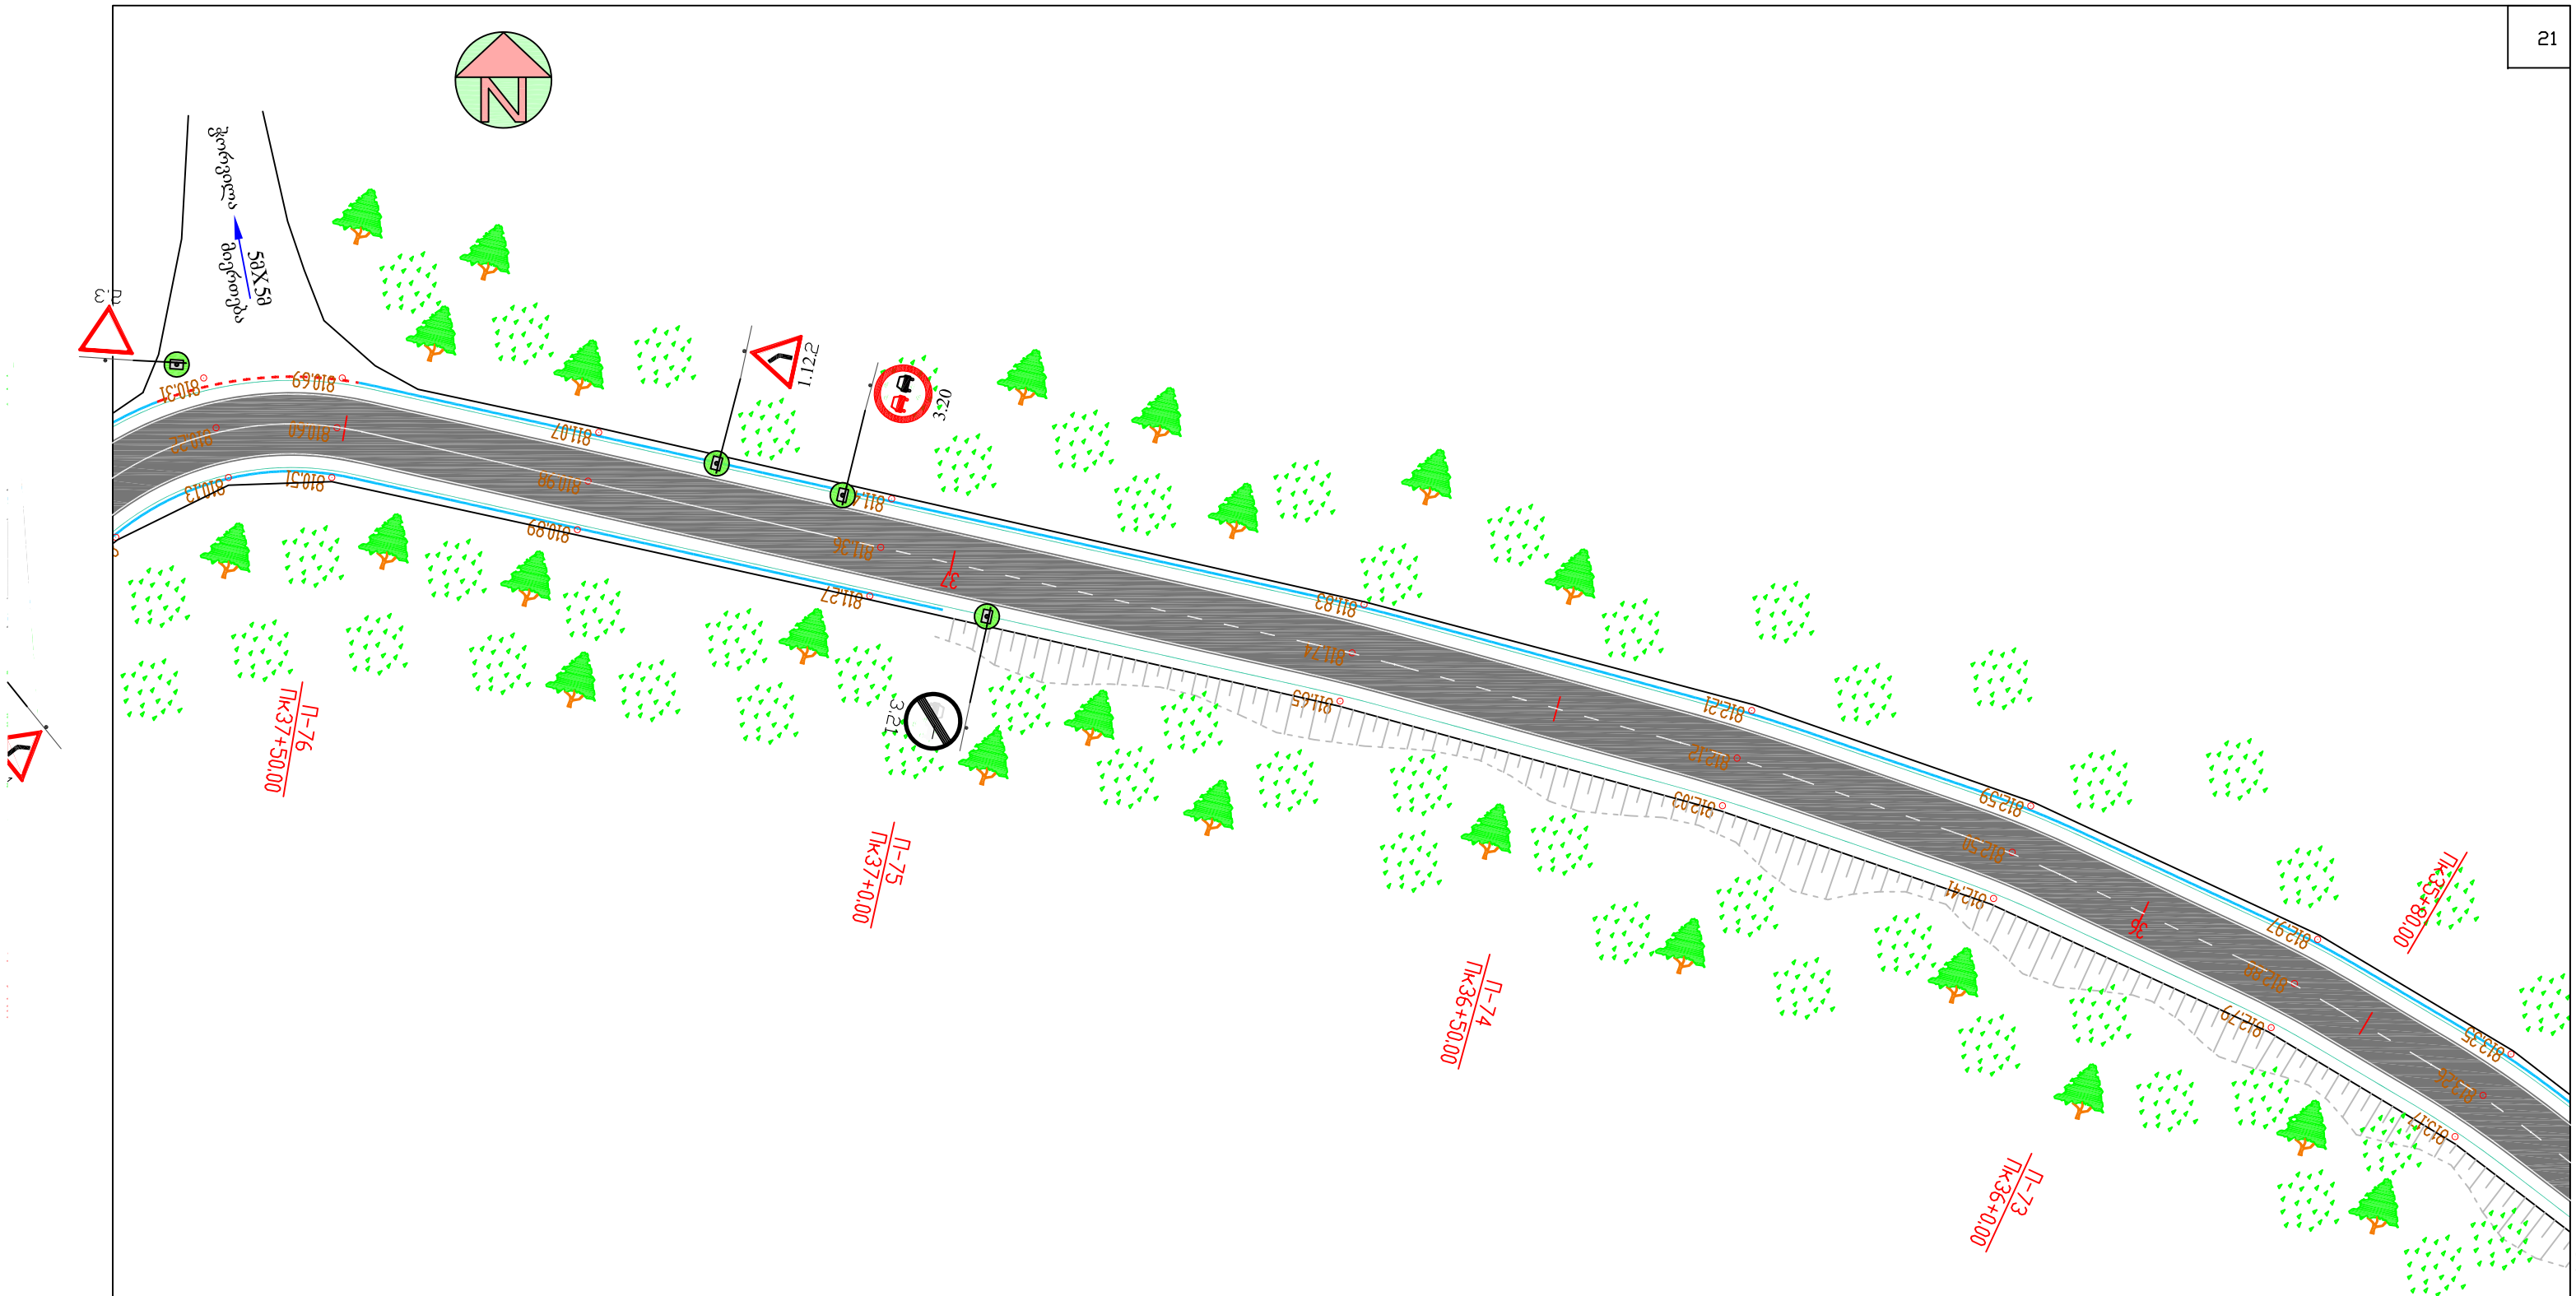

პ ი რ ო ბ ი თ ი ა ღ ნ ი შ ვ ნ ე ბ ი

არსებული სიტუაცია

- გზა
- სახლები
- ფერდი
- ღობე
- მილი

საპროექტო მონაცემები

- გზა
- გვერდული
- ღერძი
- მილი
- გრუნტის კიუეტი

ხაჩხერის მუნიციპალიტეტში ხაჩხერის სოფელ გორისა ჯალაურთის გზაზე ა/ბეტონის საფარის მოწყობის სამუშაოები			
სიტუაციური გეგმა პკ35+80 - პკ37+50 მ 1:500	სტადია	ფურცელი	ფურცლები
	ს.დ.	2	9
	შ.პ.ს "გზამკვლევი 2001" 2015 წელი		