



Nº	ნახაზის დასახელება	ფურცელი Nº
1.	ნახაზების ჩამონათვალი	38-1
2.	ქვაბულის პერტიკალური გეგმარება და კორიზონტალური მიგმა	38-2
3.	ქვაბულის ჭრილები 1-1; 2-2	38-3
4.	ნაყარის პერტიკალური გეგმარება და კორიზონტალური მიგმა	38-4
5.	ნაყარის ჭრილები 1-1; 2-2; მოცულობები	38-5

		შ.პ.ს. „საქართველოს გაერთიანებული წყალმომარაგების კომპანია“ საპროექტო დეპარტამენტი			
თანამდებობა		გვარი	ხელმოწერა	ქ. ახალციხეში ამორტიზირებული 2V=800მ რეზერვუარების რეკონსტრუქცია	
დევ. უფროსი		ბ. ჩიტინიძე			
სამ. უფროსი		ფ. მიქიაშვილი		ქ. ახალციხეში V=2X1000 მ³ რეზერვუარები	
შეასრულა		ზ. გენგაკური			
				ნახაზების ჩამონათვალი	
				სტაბილ.	თარიღი
				მ.კ.	2017 წ.
				38-1	5

ბბბბბ
მ. 1:250

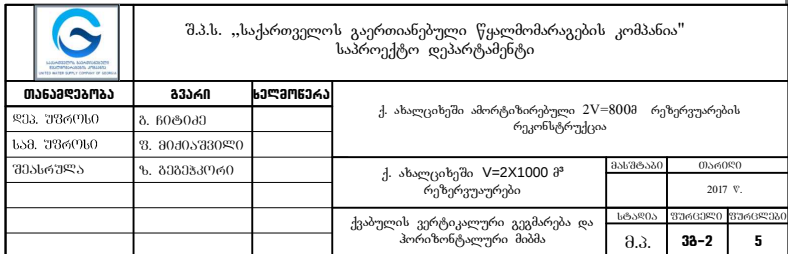


ჰრილი 1-1
ქვაბულის მოწყობა
მ. 1:200

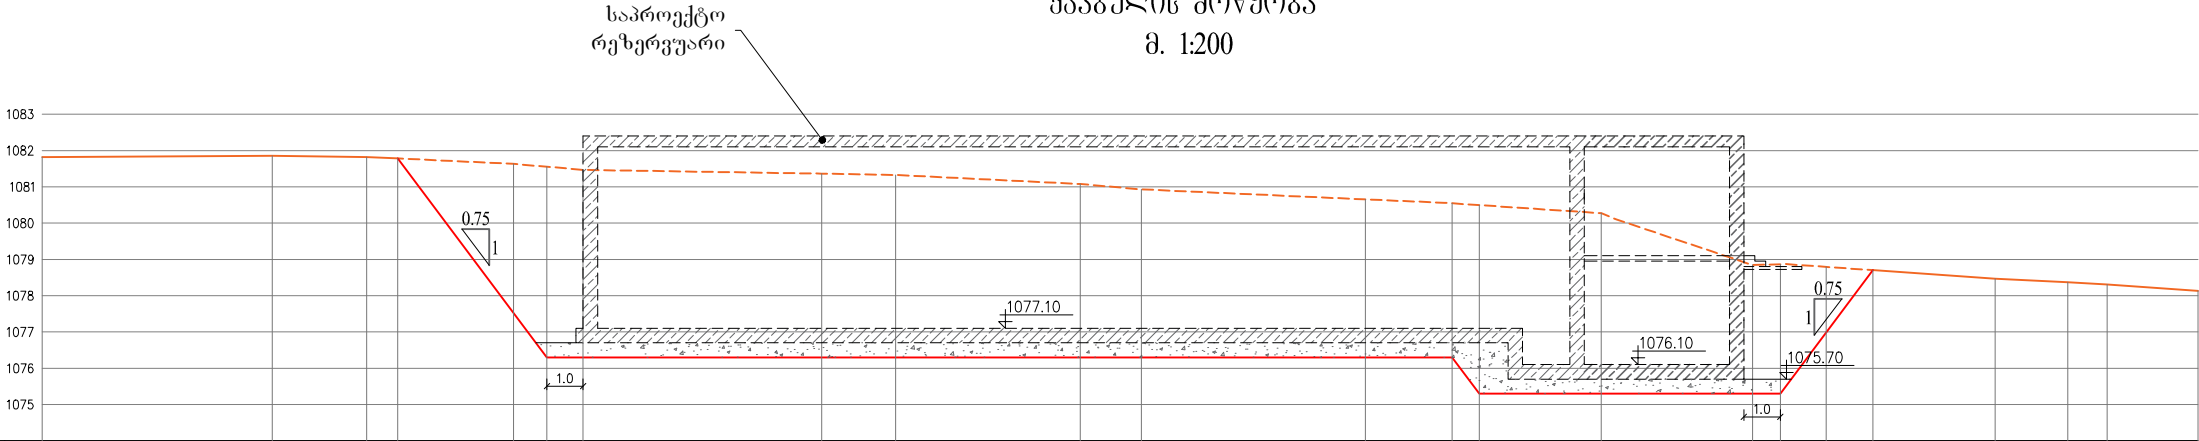

რეზერვუარის ქვაბულის ჩაღრმავება					0.00		4.10	5.25	5.17			5.06	5.03		4.78	4.63		4.35	4.25	5.20		4.98		3.54	3.57	1.81	0.00
რეზერვუარის ქვაბულის ძირის ნიშნული					1081.78		1077.53	1076.30	1076.30			1076.30	1076.30		1076.30	1076.30		1076.30	1076.30	1075.30		1075.30		1075.30	1075.30	1076.98	1078.70
მიწის არსებული ნიშნული	1081.82		1081.85	1081.82		1081.63	1081.55	1081.47			1081.36	1081.33		1081.08	1080.93		1080.65	1080.55	1080.50		1080.28		1078.84	1078.67	1078.79	1078.70	1078.13
მანძილი		6.3	2.6	0.9	3.2	0.9	1.0		6.6	2.0	5.1	1.7	6.2	2.4	0.8	3.4	4.2	0.8	1.3	1.3	3.4	2.0	1.1	2.5			


ჰრილი 2-2
ქვაბულის მოწყობა
მ. 1:200

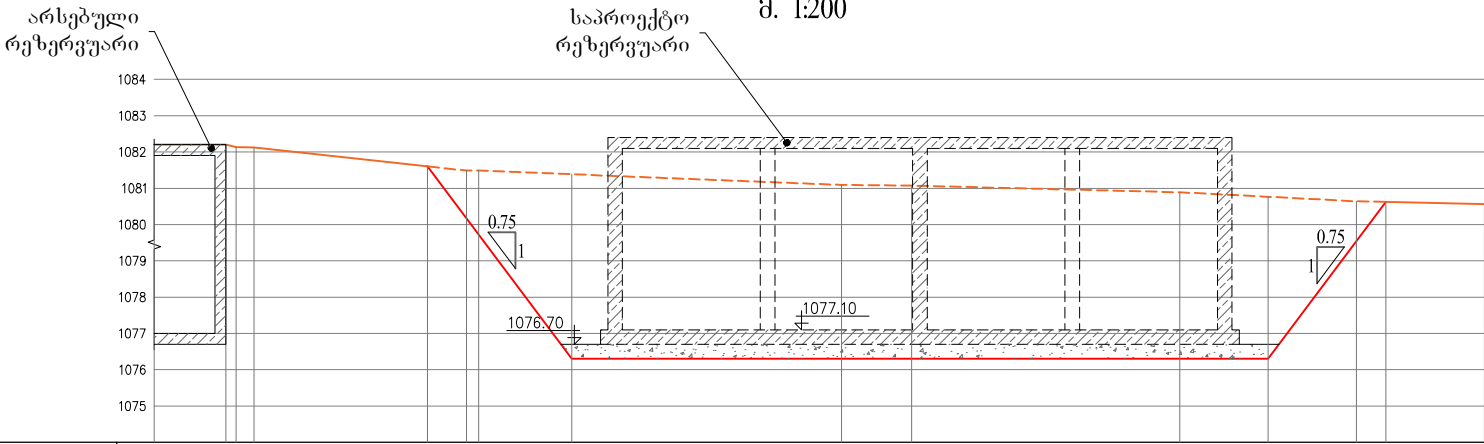

რეზერვუარის ქვაბულის ჩაღრმავება					0.00	1.33	1.77	5.09		4.79	4.77		4.59	4.46	1.10	0.00
რეზერვუარის ქვაბულის ძირის ნიშნული					1081.60	1080.16	1079.72	1076.30		1076.30	1076.30		1076.30	1076.30	1079.55	1080.62
მიწის არსებული ნიშნული	1082.21	1082.21	1082.13		1081.60	1081.49	1081.39		1081.09	1081.07		1080.89	1080.76	1080.64	1080.62	1080.57
მანძილი	2.0	0.3	0.5	4.8	1.1	0.3	2.6	7.4	1.9	7.4	2.4	2.4	0.8	2.7		


	შ.პ.ს. „საქართველოს გაერთიანებული წყალმომარაგების კომპანია“ საპროექტო დეპარტამენტი			
თანამდებობა	გვარი	ხელმოწერა	ქ. ახალციხეში ამორტიზირებული 2V=800მ რეზერვუარების რეკონსტრუქცია	
დ.პ. უფროსი	ბ. ნიტიძე			
ს.პ. უფროსი	ფ. მიქიაშვილი		ქ. ახალციხეში V=2X1000 მ ³ რეზერვუარები	
შეასრულა	ზ. ბაგვაძე			
			ქვაბულის კრები 1-1; 2-2	
			სტადია	შეამოწმა
			მ.პ.	38-3 5

д. 1:250

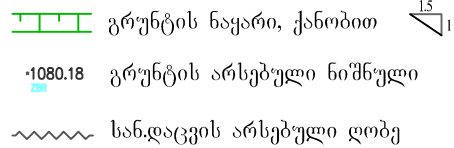


ნაყარის კერტიკალური გეგმარება და	საბაზო	შეფუთვა	შეფუთვა
პროექტი	22.4	5	

ჭრილი 1-1
ნაჟარის მოწყობა
მ. 1:200

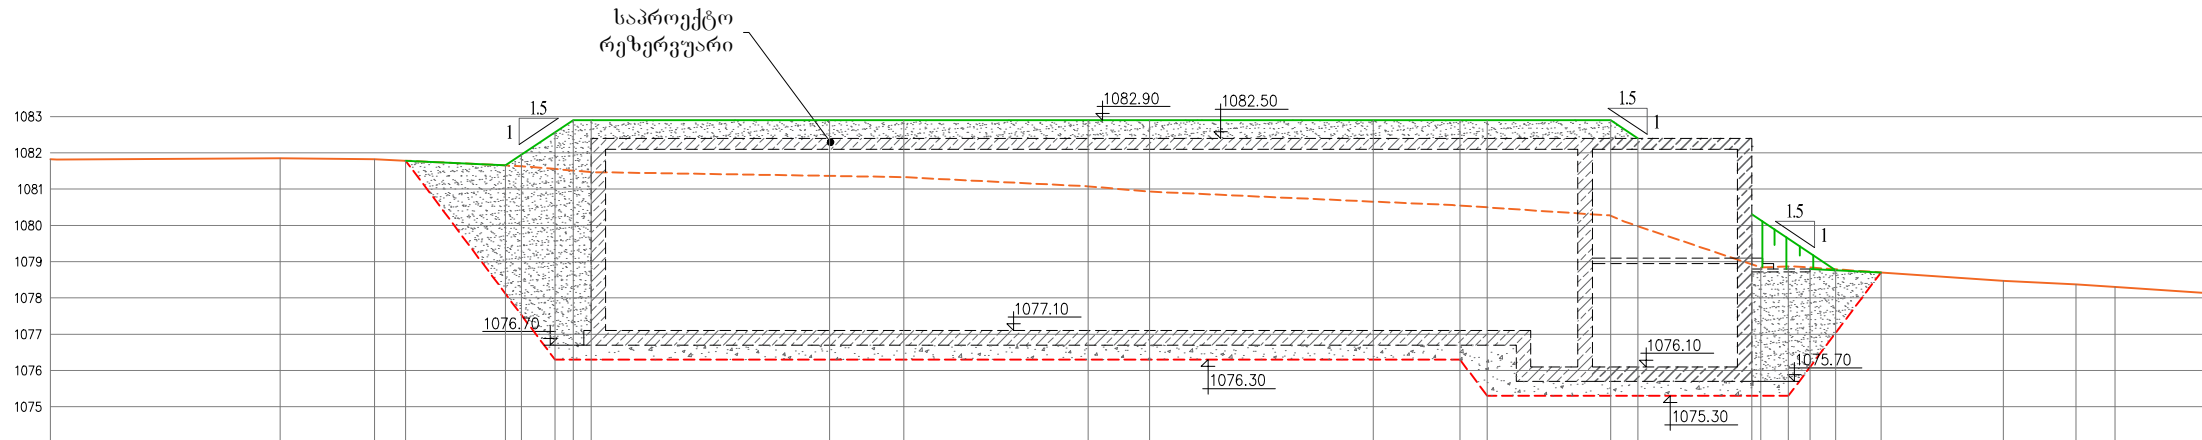[illegible]

ჭრილი 2-2
ნაყარის მოწყობა

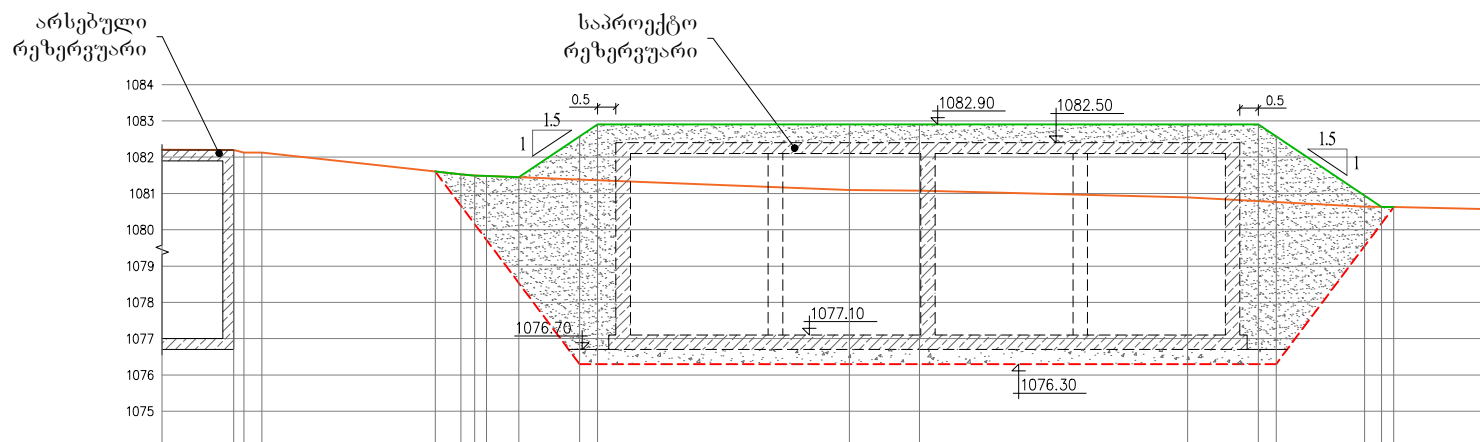[illegible]

საპროექტო რეზერვუარის მიწის
მოცულობები

№	დასახელება	მოჭრილი გრუნტის მოცულობა, მ³	დაყრილი გრუნტის მოცულობა, მ³	სხვაობა, მ³
1	ქვაბულის მოწყოლა	-3770	0	-3770.0
2	ნაყარის მოწყოლა	0	1980	1980.0
3	რეზერვუარის ძირში ქვიშა-ღორღის მოწყოლა	0	260	260.0
5	ჯამი	-3770.0	2240.0	-1530.0

 საგარეო საზღვარსა და სამშენებლო სამსახურის სამსახური	შ.პ.ს. „საქართველოს გავრთიანებული წყალმომარაგების კომპანია“ საპროექტო დეპარტამენტი									
თანაშემოწამი	გვარი	სელფონი								
ლ.პ. უშვოსი	პ. იმედი		ქ. ახალციხეში ამორტიზირებული 2V=800მ რეზერვუარების რეკონსტრუქცია							
ს.პ. უშვოსი	ვ. შიშინაშვილი									
შპს-ს რედაქტორი	ზ. გუგუშვილი		ქ. ახალციხეში V=2X1000 მ ³ რეზერვუარები	<table><tr><td>შპს-ს მ.პ.</td><td>თარიღი</td></tr><tr><td></td><td>2017 წ.</td></tr></table>	შპს-ს მ.პ.	თარიღი		2017 წ.		
შპს-ს მ.პ.	თარიღი									
	2017 წ.									
			წყაროს ჭრადები 1-1; 2-2; მოცულობები	<table><tr><td>სტადია</td><td>შპს-ს მ.პ.</td><td>შეამოწმა</td></tr><tr><td>მ.პ.</td><td>მ-5</td><td>5</td></tr></table>	სტადია	შპს-ს მ.პ.	შეამოწმა	მ.პ.	მ-5	5
სტადია	შპს-ს მ.პ.	შეამოწმა								
მ.პ.	მ-5	5								