


ტოპო-გეგმა მ 1:250

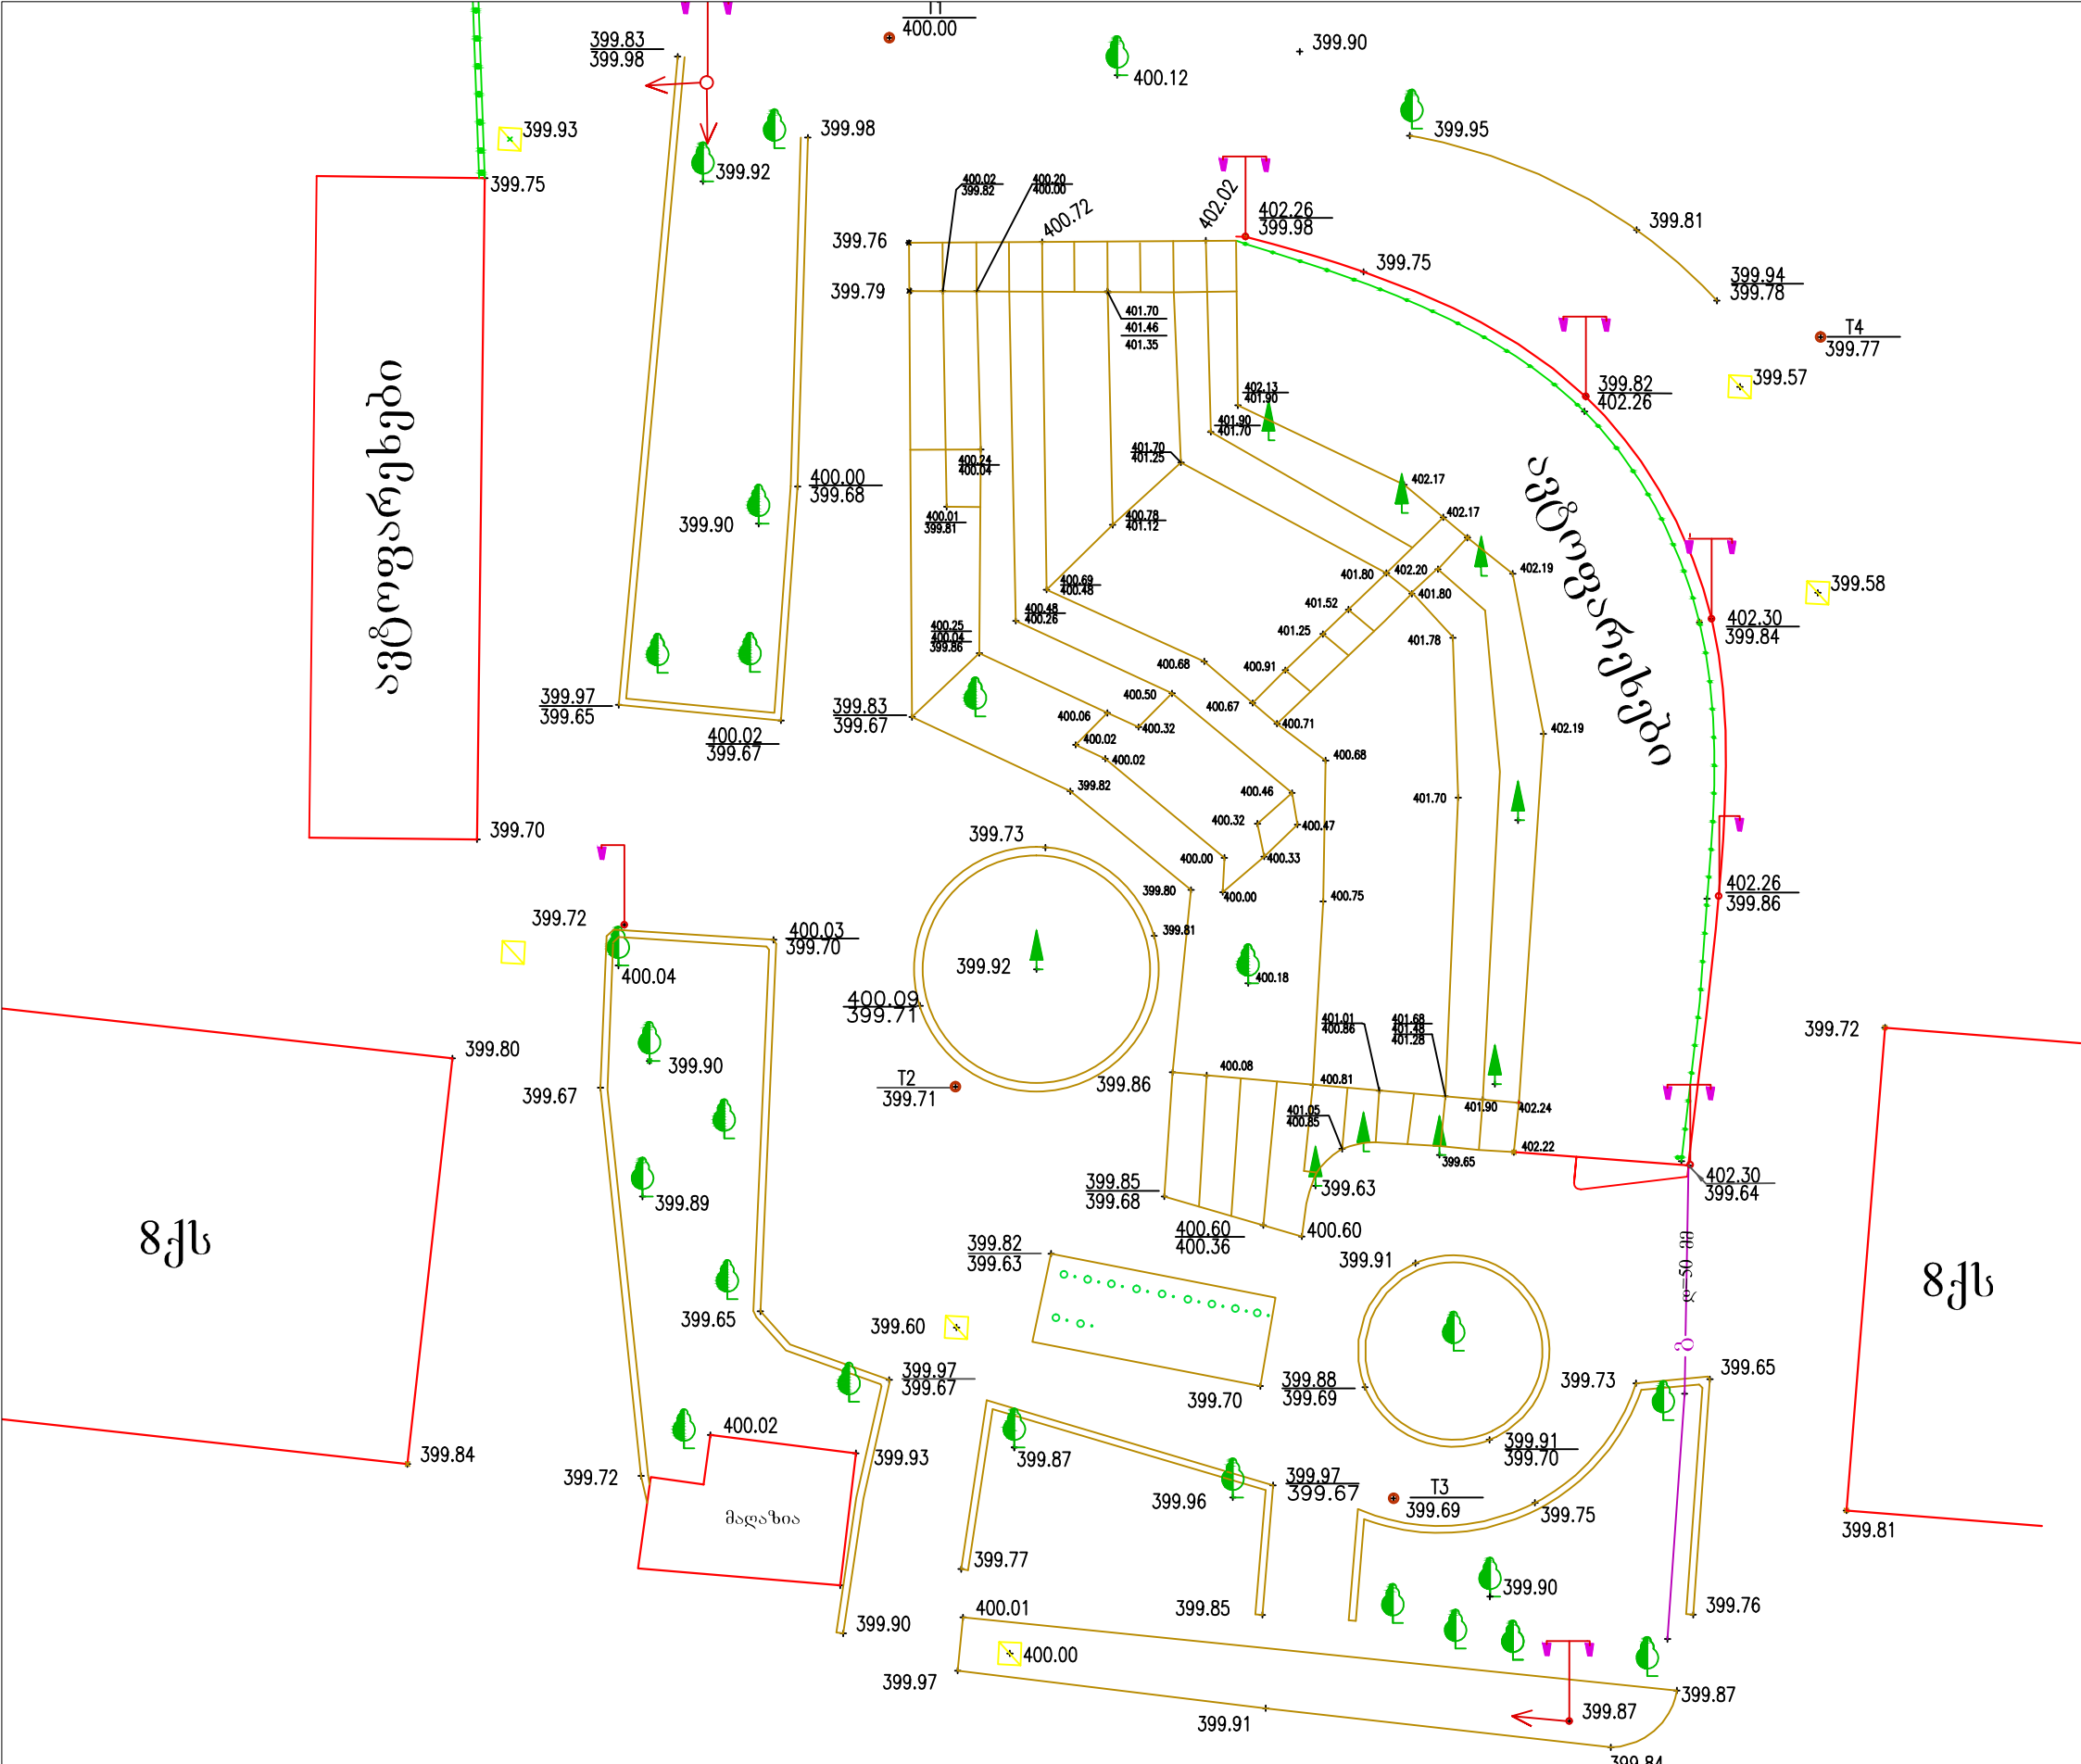

მომავლის ქუჩა

		საქართველოს განათლებისა და მეცნიერების მინისტრის განკარგულებაში		ტოპო-გეგმა	
დირექტორი		ა. პაპიშვილი	მ 1:250		
პროექტორი		ა. პაპიშვილი	ფურც. №		