ქ. გორი – კეცხოველის ქუჩის ორმოული შეკეთების სამუშაოთა მოცულობის კრებსითი უწყისი №10-1

№	სამუშაოს დასახელება	განზომილება	რაოდენობა
1	2	3	4
1	არსებული დაზიანებული ასფალტბეტონის საფარის მოფრეზვა	მ^2	650
2	ნაფრეზის დატვირთვა ავტოთვითმცლელებზე და გადატანა 5 კმ მანძილზე ნაყარში	მ^3	33
3	ორმოების და ნაწიბურების დამუშავება თხევადი ბიტუმით	მ^3	0.228
4	ორმოების და ნაწიბურების აღდგენა წვრილმარცვლოვანი, მკვრივი, ღორღოვანი ასფალტბეტონის ცხელი ნარევით „ტიპი ბ“ მარკა II სისქით 5სმ	მ^2	650.00

შეადგინა: ჯ. საძაგლიშვილი



ქ. გორში ქუჩების ასფალტის საფარის ორმოული შეკეთება.

დირექტორი		გ. მაზმიშვილი	კეცხოველის ქუჩა მთლიანად. სიტუაციური გეგმა პიკეტაჟის ჩვენებით	სტადია	ნახაზი№	ფურცელზე
პრ.მთ.ინჟინერი		თ. ნამორაძე		მ.პ.	1	1
შეასრულა		ჯ.საძაგლიშვილი		მასშტაბი – 1 : 4500		
შეამოწმა		თ. ნამორაძე		შ.პ.ს. "გეო" 2012 წ.		

ქ. გორი გოგებაშვილის ქუჩის ორმოული შეკეთების
უწყისი №13-2
(კახნიაშვილის ქუჩიდან გორის ციხემდე)

№	მონაკვეთის საზღვარი		მონაკვეთის სიგრძე-მ	არსებული გზის ელემენტების მდგომარეობა	დეფექტების აღმოსაფხვრელად დასახული სამუშაოები	განზომილება	რაოდენობა		ჭების რაოდენობა ც	მოცულობა მ³ გრუნტი	ღორღი მ³	მილი გრძ.მ.
	პკ-დან	პკ-მდე					მონგრევა მ²	მოფრეზვა მ² ა				
1	2	3	4	5	6	7	8	9	10	11	12	13
1	0+00	1+16	116	არსებულ ასფალტბეტონის საფარზე გაჩენილია ორმოები	არსებული დაზიანებული ასფალტის საფარის მონგრევა პნევმოჩაქუჩებით სისქით 5 სმ შემდგომი ორმოული შეკეთებით	მ²	10					
2	1+16	1+83	67	არსებულ ასფალტბეტონის საფარზე გაჩენილია ორმოები	არსებული დაზიანებული ასფალტის საფარის მონგრევა პნევმოჩაქუჩებით სისქით 5 სმ შემდგომი ორმოული შეკეთებით	მ²	103					
3	1+83	2+28	45	არსებულ ასფალტბეტონის საფარზე გაჩენილია ორმოები	არსებული დაზიანებული ასფალტის საფარის მონგრევა პნევმოჩაქუჩებით სისქით 5 სმ შემდგომი ორმოული შეკეთებით	მ²	3					
4	2+28	2+33	5	არსებულ ასფალტბეტონის საფარზე გაჩენილია ორმოები	არსებული დაზიანებული ასფალტის საფარის მონგრევა პნევმოჩაქუჩებით სისქით 5 სმ შემდგომი ორმოული შეკეთებით	მ²	14					
5	2+33	2+88	55	არსებულ ასფალტბეტონის საფარზე გაჩენილია ორმოები	არსებული დაზიანებული ასფალტის საფარის მონგრევა პნევმოჩაქუჩებით სისქით 5 სმ შემდგომი ორმოული შეკეთებით	მ²	85					
6	2+88	3+57	69	არსებულ ასფალტბეტონის საფარზე გაჩენილია ორმოები	არსებული დაზიანებული ასფალტის საფარის მონგრევა პნევმოჩაქუჩებით სისქით 5 სმ შემდგომი ორმოული შეკეთებით	მ²	85					
	ჯამი						**300**					


შეადგინა: ჯ.საძაგლიშვილი

ქ. გორი – გოგებაშვილის ქუჩის ორმოული შეკეთების (კახნიაშვილის ქუჩიდან გორის ციხემდე)

სამუშაოთა მოცულობის კრებსითი უწყისი №13-1

№	სამუშაოს დასახელება	განზომილება	რაოდენობა
1	2	3	4
1	დანგრეული ასფალტის ორმოების დამუშავება და ნაწიბურების ჩამომტვრევა პნევმატური ჩაქუჩებით	მ^2	300.00
2	მომტვრეული ნაწილების დატვირთვა ავტოთვითმცლელებზე და ტრანსპორტირება 5 კმ მანძილზე ნაყარში	მ^3	15.00
3	ორმოების და ნაწიბურების დამუშავება თხევადი ბიტუმით	ტ	0.105
4	ორმოების და ნაწიბურების აღდგენა წვრილმარცვლოვანი, მკვრივი, ღორღოვანი ასფალტბეტონის ცხელი ნარევით „ტიპი ბ“ მარკა II სისქით 5სმ	მ^2	300.00

შეადგინა: ჯ. საძაგლიშვილი

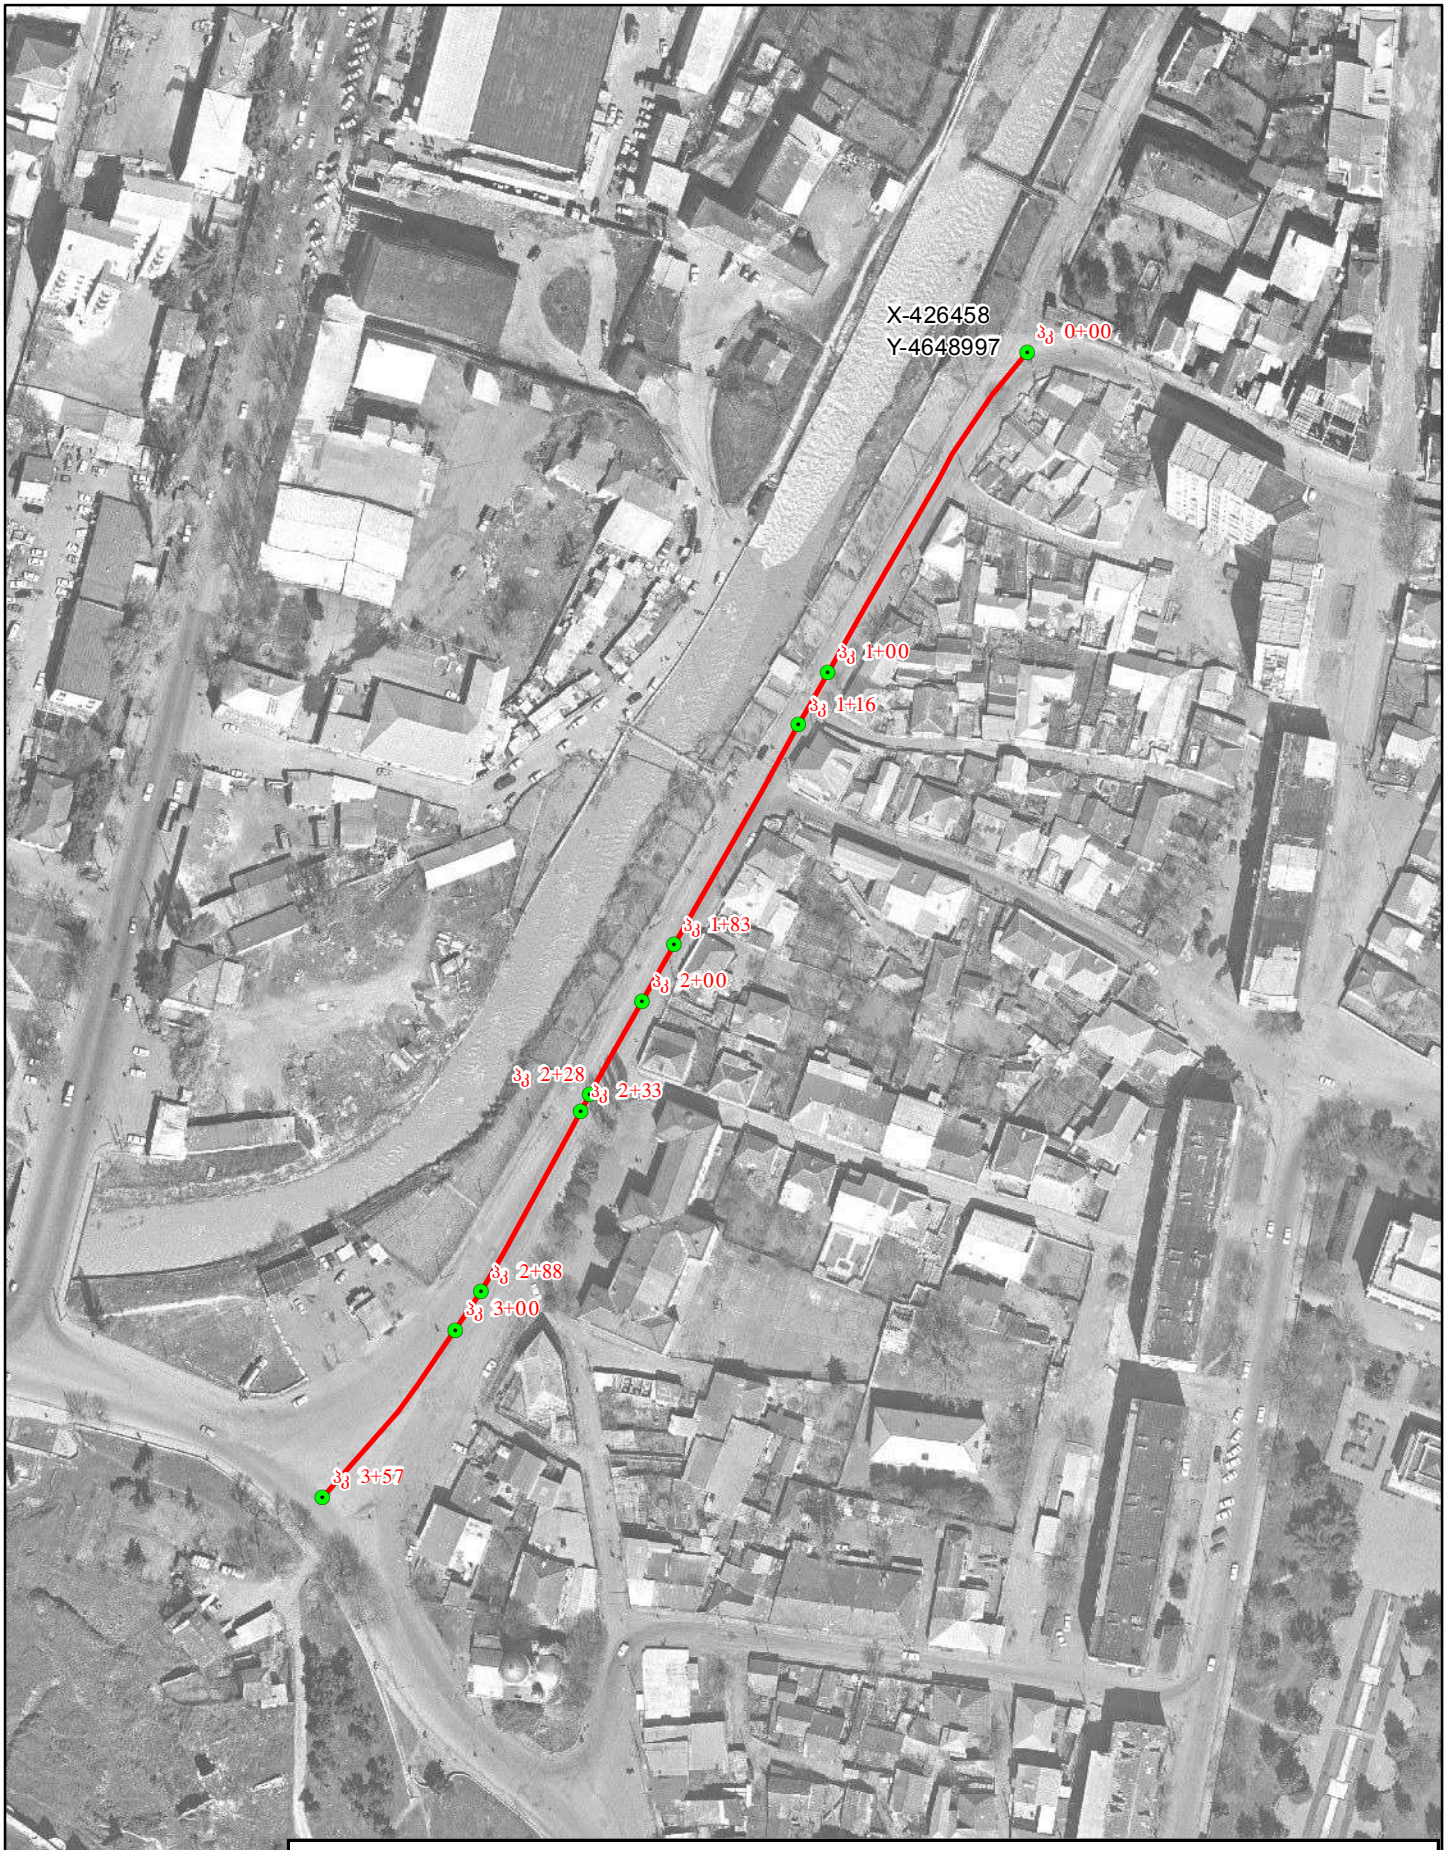

ქ. გორში ქუჩების ასფალტის საფარის ორმოული შეკეთება.

დირექტორი		გ. მაზმიშვილი	გოგებაშვილის ქუჩა კახნიაშვილის ქუჩიდან გორისციხემდე. სიტუაციური გეგმა პიკეტაჟის ჩვენებით	სტადია	ნახაზი№	ფურცელზე
პრ.მთ.ინჟინერი		თ. ნამორაძე		მ.პ.	1	1
შეასრულა		ვ.საძაგლიშვილი		მასშტაბი – 1 : 2000		
შეამოწმა		თ. ნამორაძე		შ.პ.ს. "გეო" 2012 წ.		

ქ. გორი სუხიშვილის ქუჩის ორმოული შეკეთების

უწყისი №14

(სამმართველოს წინ მდებარე მოედანი)

№	მონაკვეთის საზღვარი		მონაკვეთის სიგრძე- გ	არსებული გზის ელემენტების მდგომარეობა	დეფექტების აღმოსაფხვრელად დასახული სამუშაოები	განზომილება	რაოდენობა		ერთეულის რაოდენობა ც	მოგრეხილი გრუნტი გ^3	ღორღი გ^3	მილი გრძ.მ.
	პკ-დან	პკ-მდე					მონგრევა გ^2	მოფრეზვა გ^2				
1	2	3	4	5	6	7	8	9	10	11	12	13
1				არსებულ ასფალტბეტონის საფარზე გაჩენილია ორმოები	არსებული დაზიანებული ასფალტის საფარის მოფრეზვა სისქით 5 სმ შემდგომი ორმოული შეკეთებით	გ^2		350				
2												
3												
	ჯამი							**350**				

შეადგინა: ჯ.საძაგლიშვილი

ქ. გორი – სუხიშვილის ქუჩის ორმოული შეკეთების (სამმართველოს წინ მდებარე მოედანი)

სამუშაოთა მოცულობის კრებსითი უწყისი №14-1

№	სამუშაოს დასახელება	განზომილება	რაოდენობა	შენიშვნა
1	2	3	4	
1	არსებული დაზიანებული ასფალტბეტონის საფარის მოფრეზვა	მ^2	350	
2	ნაფრეზის დატვირთვა ავტოთვითმცლელებზე და გადატანა 5 კმ მანძილზე ნაყარში	მ^3	18	
3	ორმოების და ნაწიბურების დამუშავება თხევადი ბიტუმით	ტ	0.123	
4	ორმოების და ნაწიბურების აღდგენა წვრილმარცვლოვანი, მკვრივი, ღორღოვანი ასფალტბეტონის ცხელი ნარევით „ტიპი ბ“ მარკა II სისქით 5სმ	მ^2	350.00	

შეადგინა: ჯ. საძაგლიშვილი



ქ. გორში ქუჩების ასფალტის საფარის ორმოული შეკეთება.

დირექტორი		გ. მაზმიშვილი	სუხიშვილის ქუჩა სამმართველოს წინ მიმდებარე მოედანი. სიტუაციური გეგმა პიკეტაჟის ჩვენებით	სტადია	ნახაზი№	ფურცელზე
პრ.მთ.ინჟინერი		თ. ნამორაძე		მ.პ.	1	1
შეასრულა		ჯ.საძაგლიშვილი		მასშტაბი – 1 : 1000		
შეამოწმა		თ. ნამორაძე		შ.პ.ს. "გეო" 2012 წ.		

ქ. გორი გურამიშვილის ქუჩის ორმოული შეკეთების

უწყისი №22-2

(ლომჭაბუკის მემორიალიდან ჭავჭავაძის ქუჩამდე)

№	მონაკვეთის საზღვარი		მონაკვეთის სიგრძე-მ	არსებული გზის ელემენტების მდგომარეობა	დეფექტების აღმოსაფხვრელად დასახული სამუშაოები	განზომილება	რაოდენობა		ჭების რაოდენობა ც	მოგროვილი გრუნტი მ³	ღორღი მ³	მილი გრძ.მ.
	პკ-დან	პკ-მდე					მონგრევა მ²	მოფრეზვა მ²				
1	2	3	4	5	6	7	8	9	10	11	12	13
1	0+90	1+00	10	არსებულ ასფალტბეტონის საფარზე გაჩენილია ორმოები	არსებული დაზიანებული ასფალტის საფარის მონგრევა პნევმოჩაქუჩებით სისქით 5 სმ შემდგომი ორმოული შეკეთებით	მ²	43					
2	1+00	1+18	18	არსებულ ასფალტბეტონის საფარზე გაჩენილია ორმოები	არსებული დაზიანებული ასფალტის საფარის მონგრევა პნევმოჩაქუჩებით სისქით 5 სმ შემდგომი ორმოული შეკეთებით	მ²	54					
3	1+18	1+44	26	არსებულ ასფალტბეტონის საფარზე გაჩენილია ორმოები	არსებული დაზიანებული ასფალტის საფარის მონგრევა პნევმოჩაქუჩებით სისქით 5 სმ შემდგომი ორმოული შეკეთებით	მ²	134					
4	1+44	1+69	25	არსებულ ასფალტბეტონის საფარზე გაჩენილია ორმოები	არსებული დაზიანებული ასფალტის საფარის მონგრევა პნევმოჩაქუჩებით სისქით 5 სმ შემდგომი ორმოული შეკეთებით	მ²	65					
5	1+69	1+94	25	არსებულ ასფალტბეტონის საფარზე გაჩენილია ორმოები	არსებული დაზიანებული ასფალტის საფარის მონგრევა პნევმოჩაქუჩებით სისქით 5 სმ შემდგომი ორმოული შეკეთებით	მ²	11					
6	1+94	2+06	12	არსებულ ასფალტბეტონის საფარზე გაჩენილია ორმოები	არსებული დაზიანებული ასფალტის საფარის მონგრევა პნევმოჩაქუჩებით სისქით 5 სმ შემდგომი ორმოული შეკეთებით	მ²	83					

7	2+06	2+78	72	არსებულ ასფალტბეტონის საფარზე გაჩენილია ორმოები	არსებული დაზიანებული ასფალტის საფარის მონგრევა პნევმოჩაქუჩებით სისქით 5 სმ შემდგომი ორმოული შეკეთებით	$მ^2$	41					
8	2+78	3+14	36	არსებულ ასფალტბეტონის საფარზე გაჩენილია ორმოები	არსებული დაზიანებული ასფალტის საფარის მონგრევა პნევმოჩაქუჩებით სისქით 5 სმ შემდგომი ორმოული შეკეთებით	$მ^2$	28					
9	3+14	3+26	12	არსებულ ასფალტბეტონის საფარზე გაჩენილია ორმოები	არსებული დაზიანებული ასფალტის საფარის მონგრევა პნევმოჩაქუჩებით სისქით 5 სმ შემდგომი ორმოული შეკეთებით	$მ^2$	19					
10	3+26	3+56	30	არსებულ ასფალტბეტონის საფარზე გაჩენილია ორმოები	არსებული დაზიანებული ასფალტის საფარის მონგრევა პნევმოჩაქუჩებით სისქით 5 სმ შემდგომი ორმოული შეკეთებით	$მ^2$	116					
11	3+56	3+89	33	არსებულ ასფალტბეტონის საფარზე გაჩენილია ორმოები	არსებული დაზიანებული ასფალტის საფარის მონგრევა პნევმოჩაქუჩებით სისქით 5 სმ შემდგომი ორმოული შეკეთებით	$მ^2$	284					
12	3+89	4+41	15	არსებულ ასფალტბეტონის საფარზე გაჩენილია ორმოები	არსებული დაზიანებული ასფალტის საფარის მონგრევა პნევმოჩაქუჩებით სისქით 5 სმ შემდგომი ორმოული შეკეთებით	$მ^2$	22					
	ჯამი						**900**					


შეადგინა: ჯ.საძაგლიშვილი

ქ. გორი – გურამიშვილის ქუჩის ორმოული შეკეთების

სამუშაოთა მოცულობის კრებსითი უწყისი №22-1

№	სამუშაოს დასახელება	განზომილება	რაოდენობა	შენიშვნა
1	2	3	4	5
1	დანგრეული ასფალტის ორმოების დამუშავება და ნაწიბურების ჩამომტვრევა პნევმატური ჩაქუჩებით	მ^2	900	
2	მომტვრეული ნაწილების დატვირთვა ავტოთვითმცლელებზე და ტრანსპორტირება 5 კმ მანძილზე ნაყარში	მ^3	42.28	
3	ორმოების და ნაწიბურების დამუშავება თხევადი ბიტუმით	ტ	0.315	
4	ორმოების და ნაწიბურების აღდგენა წვრილმარცვლოვანი, მკვრივი, ღორღოვანი ასფალტბეტონის ცხელი ნარევით „ტიპი ბ“ მარკა II სისქით 5სმ	მ^2	900	

შეადგინა: ჯ. საძაგლიშვილი

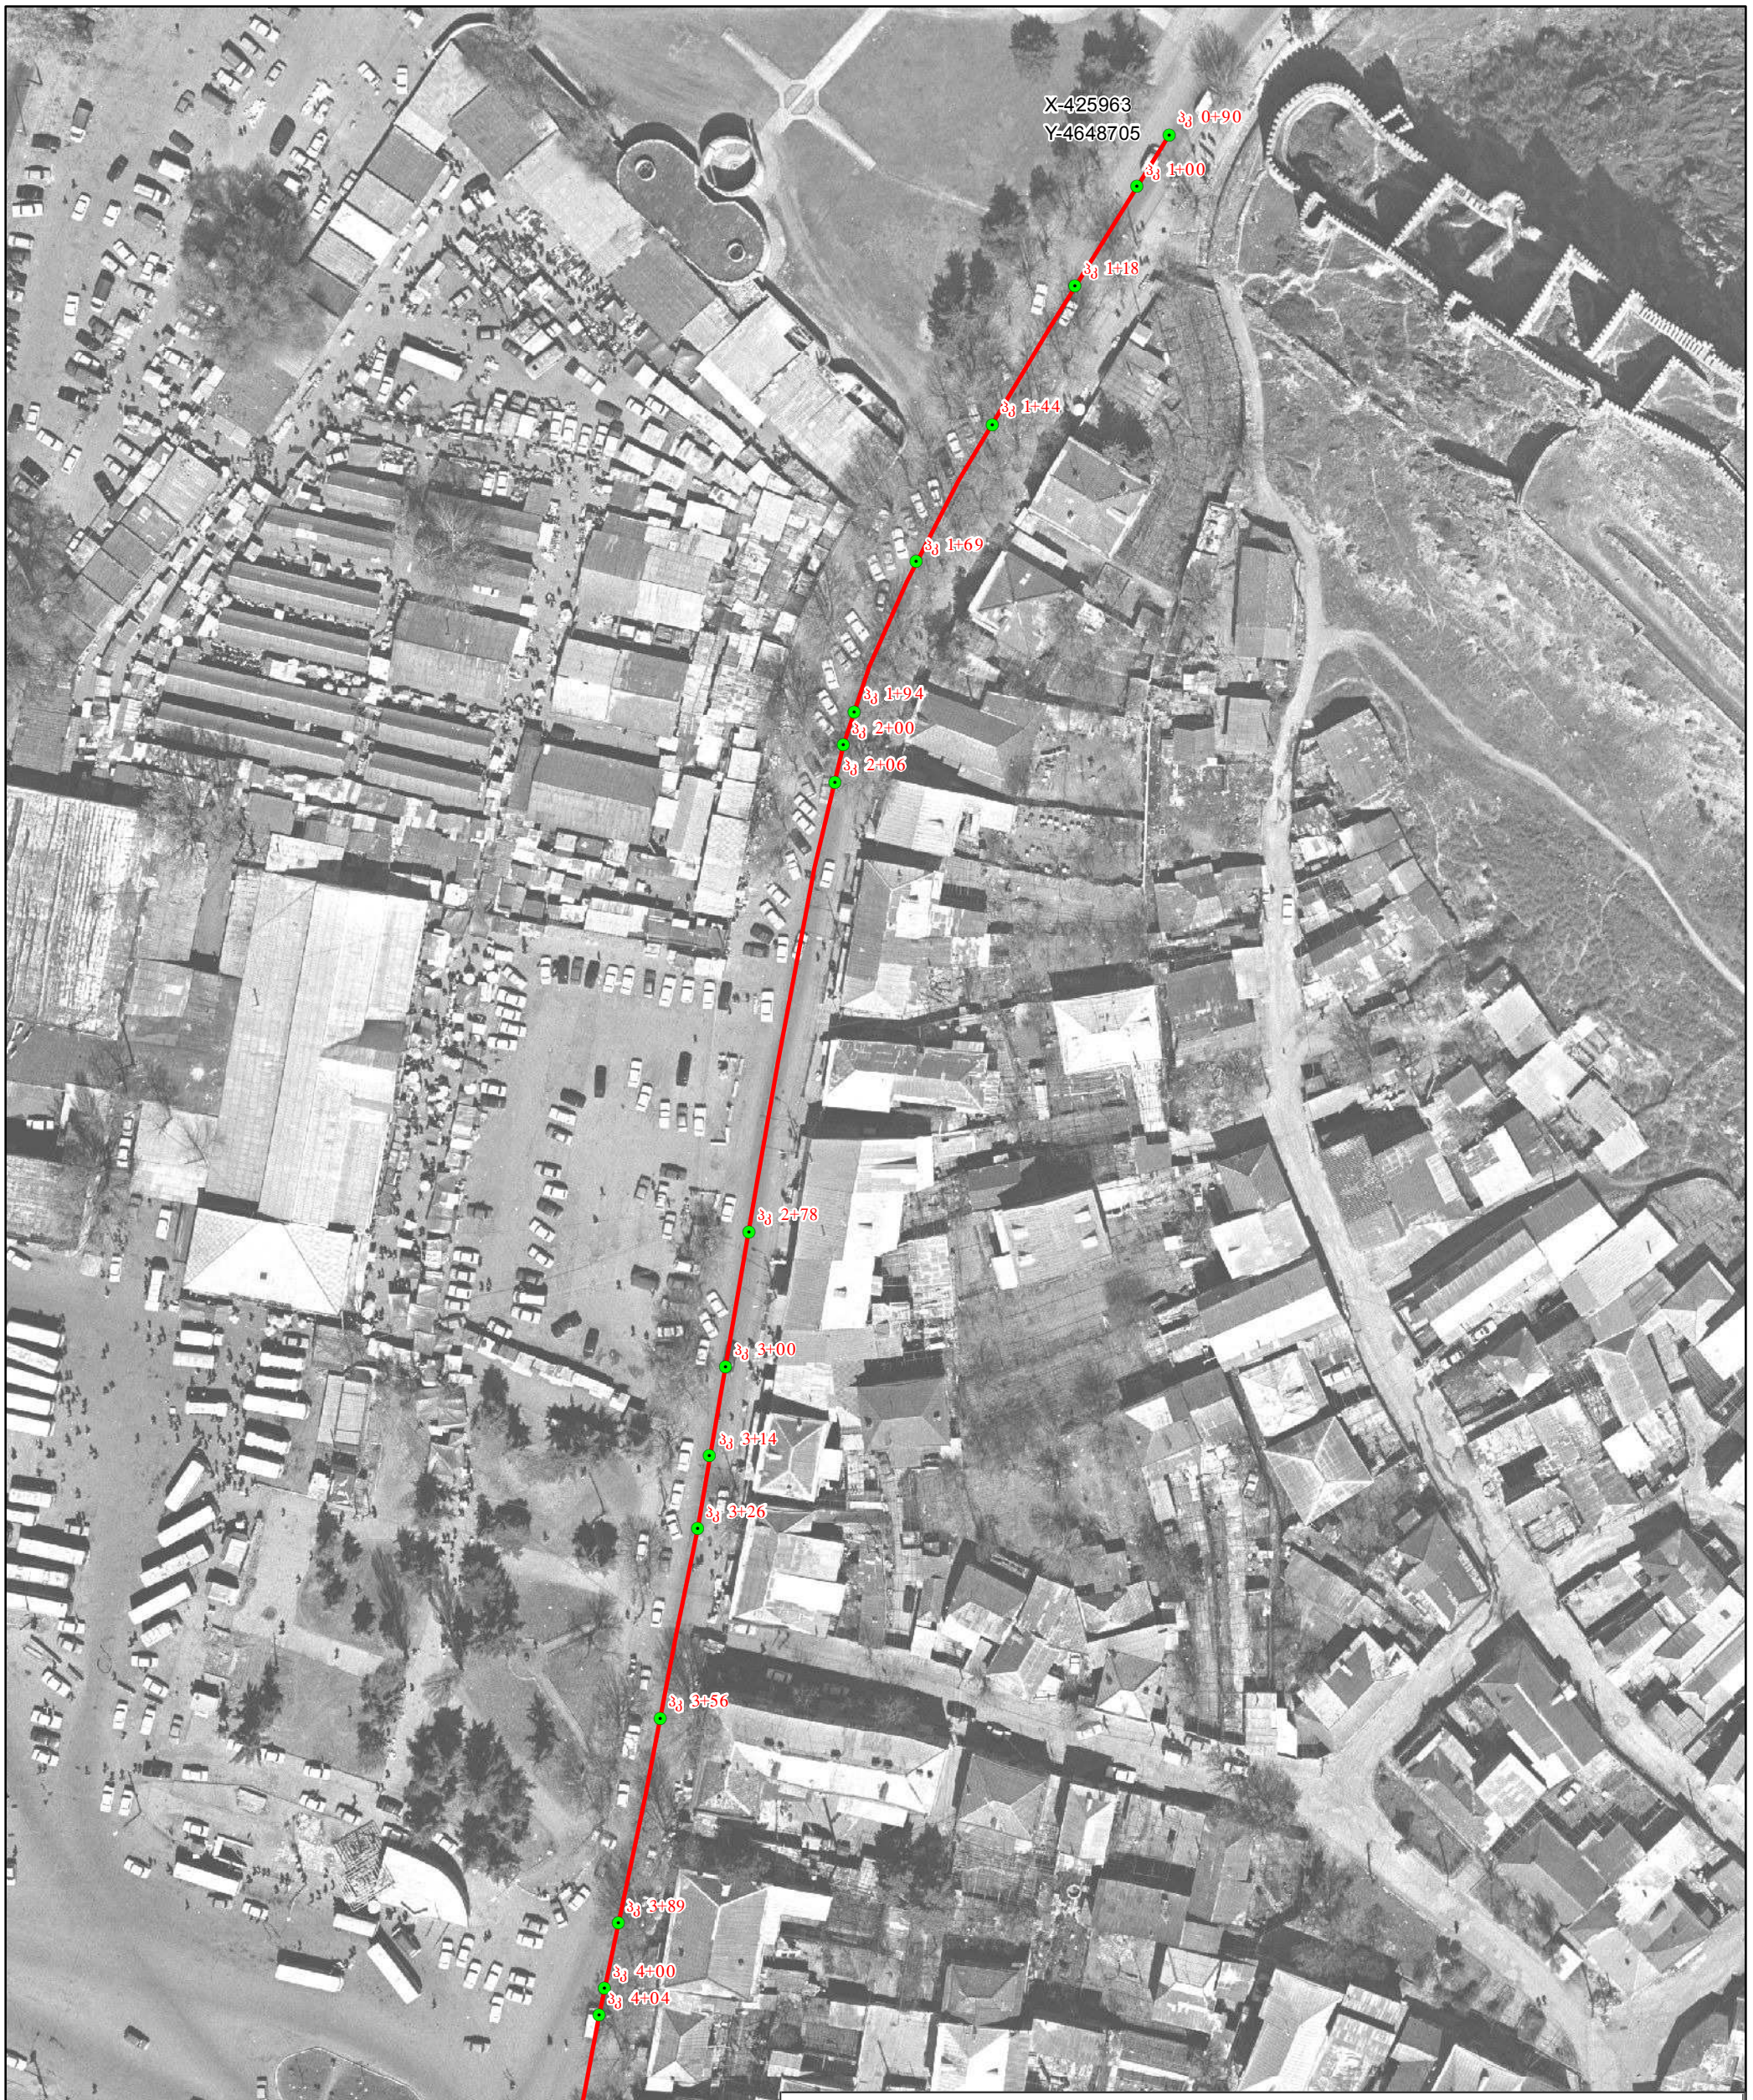

ქ. გორში ქუჩების ასფალტის საფარის ორმოული შეკეთება.						
დირექტორი		გ. მაზმიშვილი	გურამიშვილის ქუჩა ლომჭაბუკის მემორიალიდან ჭავჭავაძის ქუჩამდე. სიტუაციური გეგმა პიკეტაჟის ჩვენებით	სტადია	ნახაზი№	ფურცელზე
პრ.მთ.ინჟინერი		თ. ნამორაძე		მ.პ.	1	1
შეასრულა		ჯ.საბაგლიშვილი		მასშტაბი – 1 : 1000		
შეამოწმა		თ. ნამორაძე		შ.პ.ს. "გეო" 2012 წ.		

ქ. გორი ჭავჭავაძის ქუჩის ორმოული შეკეთების უწყისი №23-2

№	მონაკვეთის საზღვარი		მონაკვეთის სიგრძე-მ	არსებული გზის ელემენტების მდგომარეობა	დეფექტების აღმოსაფხვრელად დასახული სამუშაოები	განზომილება	რაოდენობა		ჭების რაოდენობა ც	მოგროვილი გრუნტი მ³	დორღი მ³	მილი გრძ.მ.
	პკ-დან	პკ-მდე					მონგრევა მ²	მოფრეზვა მ²				
1	2	3	4	5	6	7	8	9	10	11	12	13
1	0+00	1+32	132	არსებულ ასფალტბეტონის საფარზე გაჩენილია ორმოები	არსებული დაზიანებული ასფალტის საფარის მოფრეზვა სისქით 5 სმ შემდგომი ორმოული შეკეთებით	მ²		8				
2	1+32	2+00	68	არსებულ ასფალტბეტონის საფარზე გაჩენილია ორმოები	არსებული დაზიანებული ასფალტის საფარის მოფრეზვა სისქით 5 სმ შემდგომი ორმოული შეკეთებით	მ²		69				
3	1+65			ჩავარდნ ლ ა არსებულ ჭ ს თავსახური	ჩაწეული ჭის თავსახურის ამოწევა 10 სმ-ით	ც			1			
4	2+64	2+90	26	არსებულ ასფალტბეტონის საფარზე გაჩენილია ორმოები	არსებული დაზიანებული ასფალტის საფარის მოფრეზვა სისქით 5 სმ შემდგომი ორმოული შეკეთებით	მ²		31				
5	2+90	3+03	13	არსებულ ასფალტბეტონის საფარზე გაჩენილია ორმოები	არსებული დაზიანებული ასფალტის საფარის მოფრეზვა სისქით 5 სმ შემდგომი ორმოული შეკეთებით	მ²		25				
6	3+03	3+17	14	არსებულ ასფალტბეტონის საფარზე გაჩენილია ორმოები	არსებული დაზიანებული ასფალტის საფარის მოფრეზვა სისქით 5 სმ შემდგომი ორმოული შეკეთებით	მ²		49				
7	3+17	3+50	33	არსებულ ასფალტბეტონის საფარზე გაჩენილია ორმოები	არსებული დაზიანებული ასფალტის საფარის მოფრეზვა სისქით 5 სმ შემდგომი ორმოული შეკეთებით	მ²		26				
8	3+50	3+62	12	არსებულ ასფალტბეტონის საფარზე გაჩენილია ორმოები	არსებული დაზიანებული ასფალტის საფარის მოფრეზვა სისქით 5 სმ შემდგომი ორმოული შეკეთებით	მ²		20				
9	3+62	3+93	31	არსებულ ასფალტბეტონის საფარზე გაჩენილია ორმოები	არსებული დაზიანებული ასფალტის საფარის მოფრეზვა სისქით 5 სმ შემდგომი ორმოული შეკეთებით	მ²		27				

10	3+93	4+68	75	არსებულ ასფალტბეტონის საფარზე გაჩენილია ორმოები	არსებული დაზიანებული ასფალტის საფარის მოფრეზვა სისქით 5 სმ შემდგომი ორმოული შეკეთებით	$მ^2$		20				
11	4+81			არსებულ ასფალტბეტონის საფარზე გაჩენილია ორმოები	არსებული დაზიანებული ასფალტის საფარის მოფრეზვა სისქით 5 სმ შემდგომი ორმოული შეკეთებით	$მ^2$		80			8	
12	5+73	5+75	2	არსებულ ასფალტბეტონის საფარზე გაჩენილია ორმოები	არსებული დაზიანებული ასფალტის საფარის მოფრეზვა სისქით 5 სმ შემდგომი ორმოული შეკეთებით	$მ^2$		2				
13	6+09	6+44	35	არსებულ ასფალტბეტონის საფარზე გაჩენილია ორმოები	არსებული დაზიანებული ასფალტის საფარის მოფრეზვა სისქით 5 სმ შემდგომი ორმოული შეკეთებით	$მ^2$		48				
14	6+60	7+27	67	არსებულ ასფალტბეტონის საფარზე გაჩენილია ორმოები	არსებული დაზიანებული ასფალტის საფარის მოფრეზვა სისქით 5 სმ შემდგომი ორმოული შეკეთებით	$მ^2$		36				
	ჯამი							**441**	**1**		**8**	

შეადგინა: ვ.საძაგლიშვილი