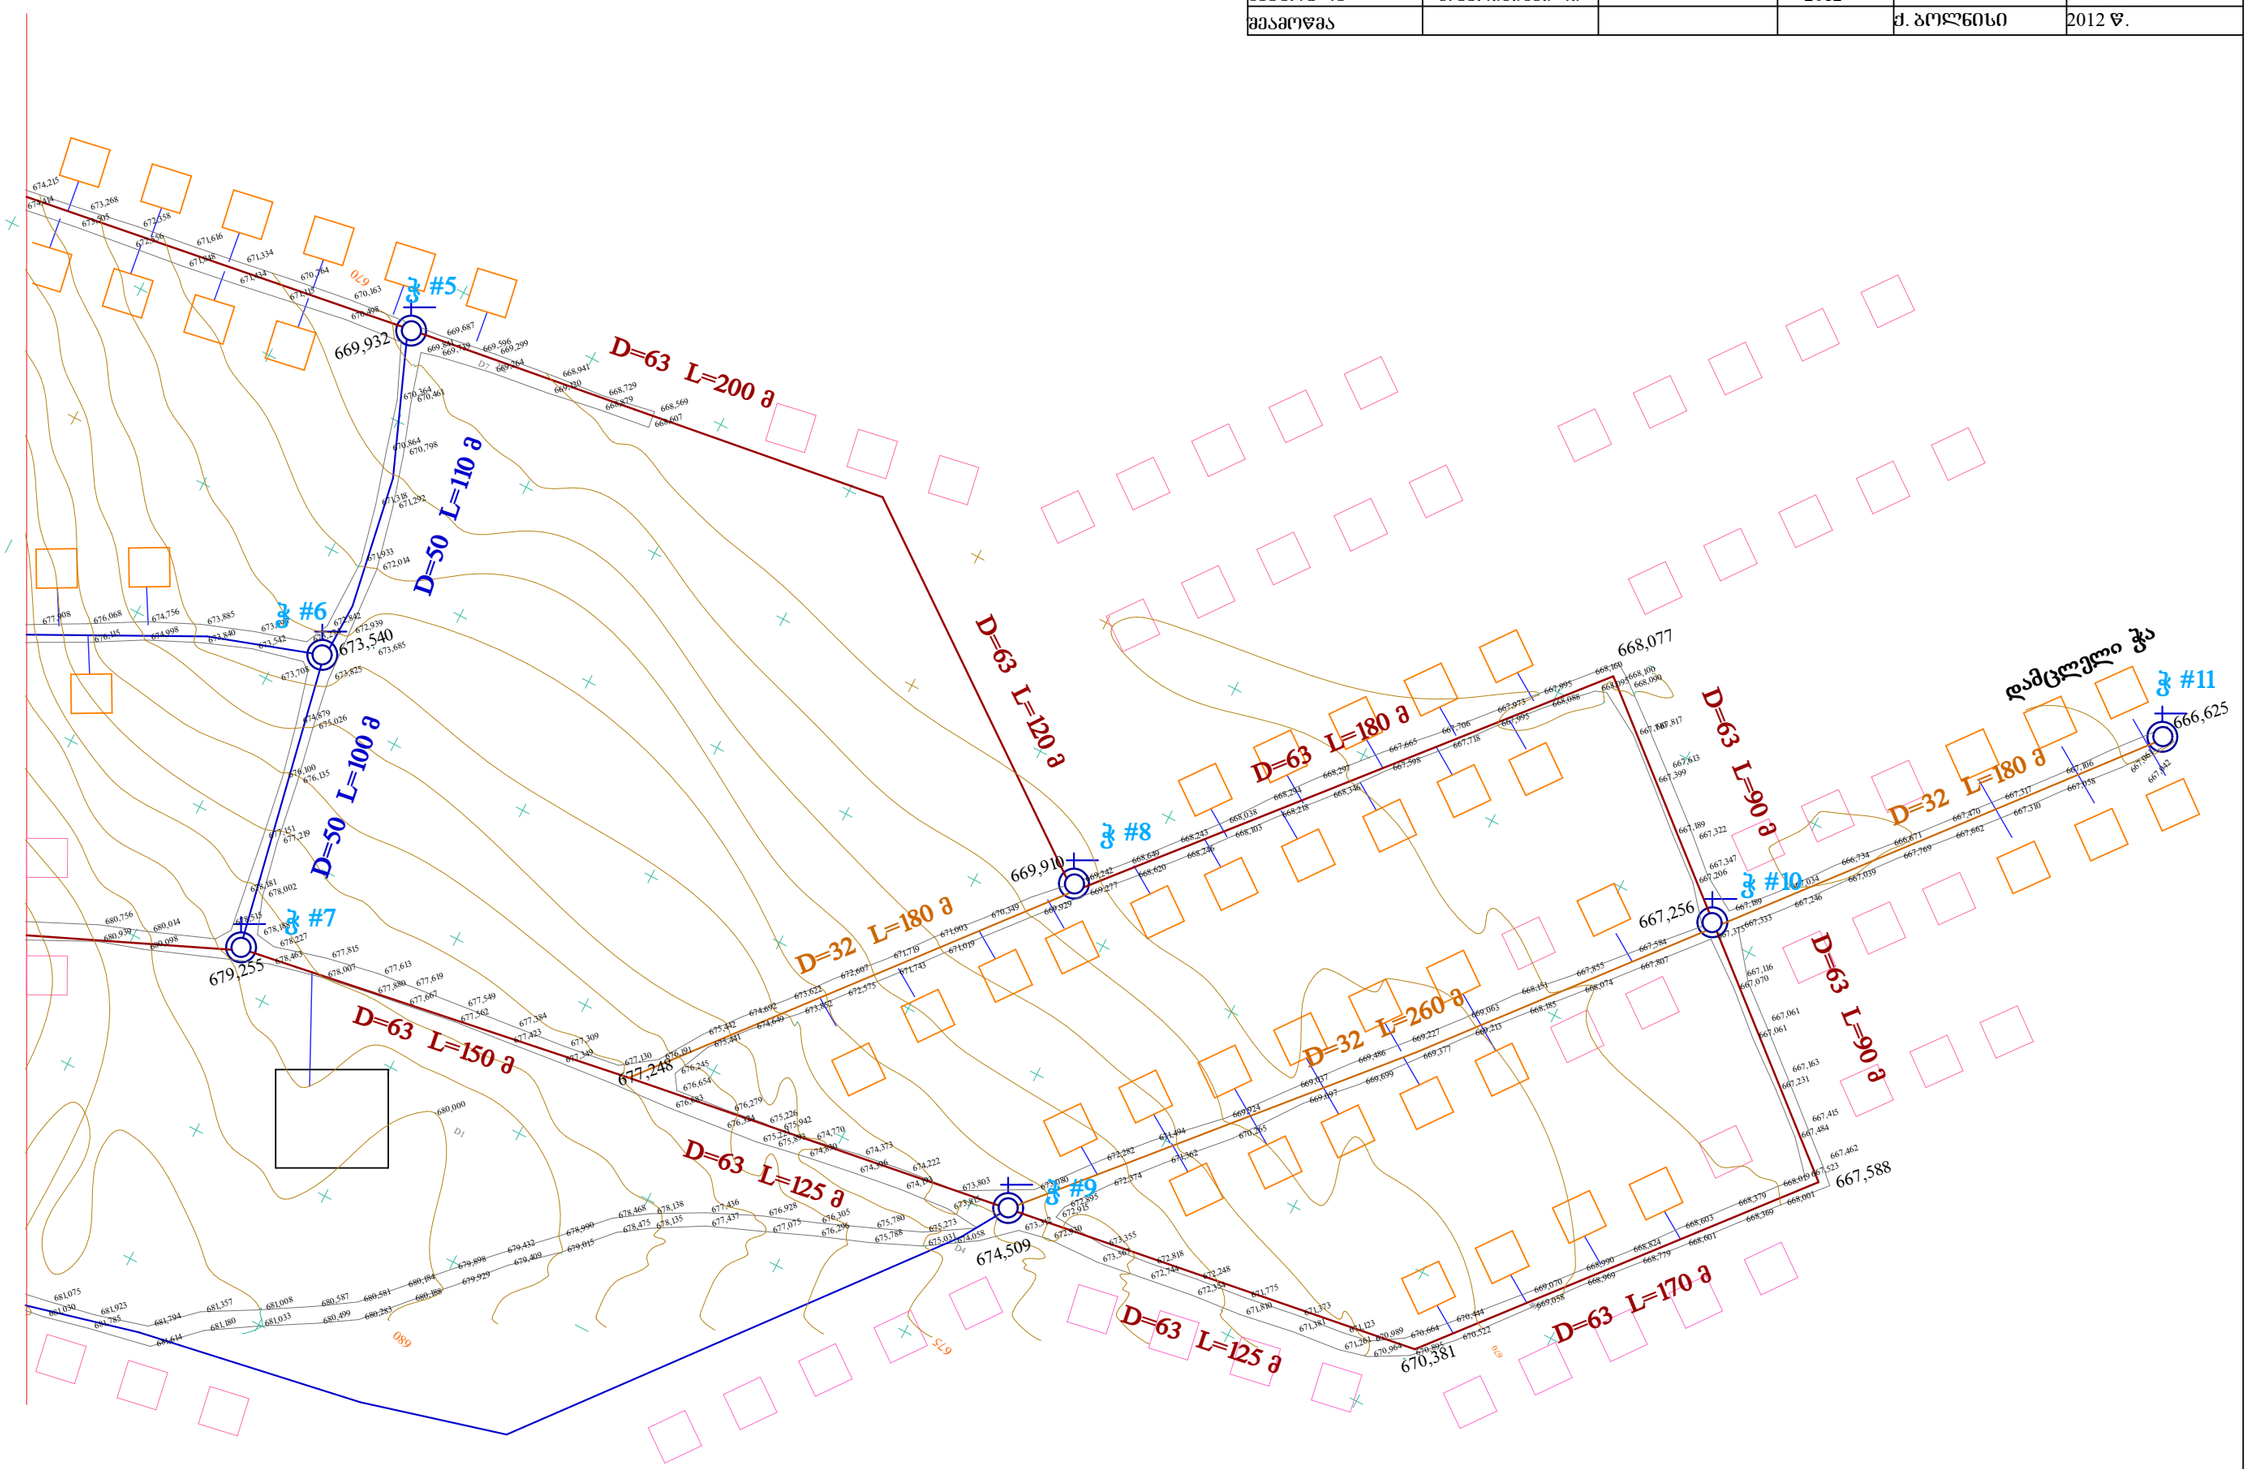ი/მ "მაკა დალაქიშვილი"				წყალსადენის გეგმა	
ბოლნისის მუნიციპალიტეტის სოფ. დისველის წყალსადენის ქსელის სარეაბილიტაციო სამუშაოების პროექტი				წყალმომარაგება	
დირექტორი	მ. დალაქიშვილი		2012	დაკვეთა #	სტადია მპ
ს.მ.ა.	მ. ბერიძიშვილი		2012	ფურც #2	ფურცლები 4
შესრულა	მ. ბერიძიშვილი		2012	მასშტაბი	ინვენტ. #
შეამოწმა				ქ. ბოლნისი	2012 წ.