

განმარტებითი ბარათი

ნინოწმინდის მუნიციპალიტეტის გამგეობის მორი გამოცხადებული გამარტივებული ელექტრონული ტენდერის შესყიდვის საგანს წარმოადგენილი ნინოწმინდის მუნიციპალიტეტის სოფ. გონდურის “რიტუალ მშენებლობის სარემონტო—სახარჯთაღრიცხვო დოკუმენტაცია დამუშავებულია შპს”-ემ კაო“-ის მიერ №11 16.03.2012წ ხელშეკრულებაზე. საპროექტო დოკუმენტაციო გათვალისწინებულია შემდეგი სახის სამუშაოების განხორციელება:

--ძველ ხის იატაკის და სცენის დანგრევა	--141.6 მ ²
--ბეტონის ბალიშის მომზადება	-- 14.2 მ ³
--კედლების ნახვრეტის გაღება	--17.6 მ ³
--რკინა კოჭების შენება	---1.1 მ ³
--ძველ კედლების შელესვის რემონტი	--38 მ ²
--შიდა კედლების შელესვა	--324მ ²
---ლით პლასტის კარების დაყენება	---5.2 მ ²
---ფანჯრების დაყენება	--3.38 მ ²
--იატაკის მიკირწვლა მეტლახით	--292 მ ²
--სცენის მოწყობა ხის მასალებით	--13.5 მ ²

ობიექტის ტექნიკური მოხასიათებლება:

სქემა, ესქიზი, გეგმა, ჭრილი, კონსტრუქციის, დეტალები, ხარჯთაღრიცხვა და კალენდარული გრაფიკი. სამშენებლო მასალების ფასები ---მხიდვით საქართველოს შემფასებულთა კავშირის 2012 წ პირველ კვარტალის დონეზე.

შპს “ემ კაო” დირექტორი



გ.მოსოიან

სოფ. დიდი გონდრიოს რიტუალ სახლის სარემონტო--
სარებილიტაციო სამუშაოები


სამშენებლო მასალების და კონსტრუქციების საჭირო
რაოდენობა უწყისი

	მასალები	გამზომ.	რაოდ.
1	არმატურა	მმ	320
2	ცემენტი	მმ	6900
3	გაჟი	მმ	310
4	წყალ-უშუღსია	მმ	33
5	ზეთოვანი საღებავი	მმ	28
6	ლით-პლასტის კარები	მ ²	5.2
7	ფანჯრები	მ ²	3.4
8	ხის მატერია	მ ³	0.75
9	ფოლადის მოთუთიებული პროფნასტილი	მ ²	24

შპს "ემ კაო" დირექტორი
გ.მოსლოან



სოფ. გონდურის რიტულების სახლის სარემონტო-სარეაბილიტაციო სამუშაოები

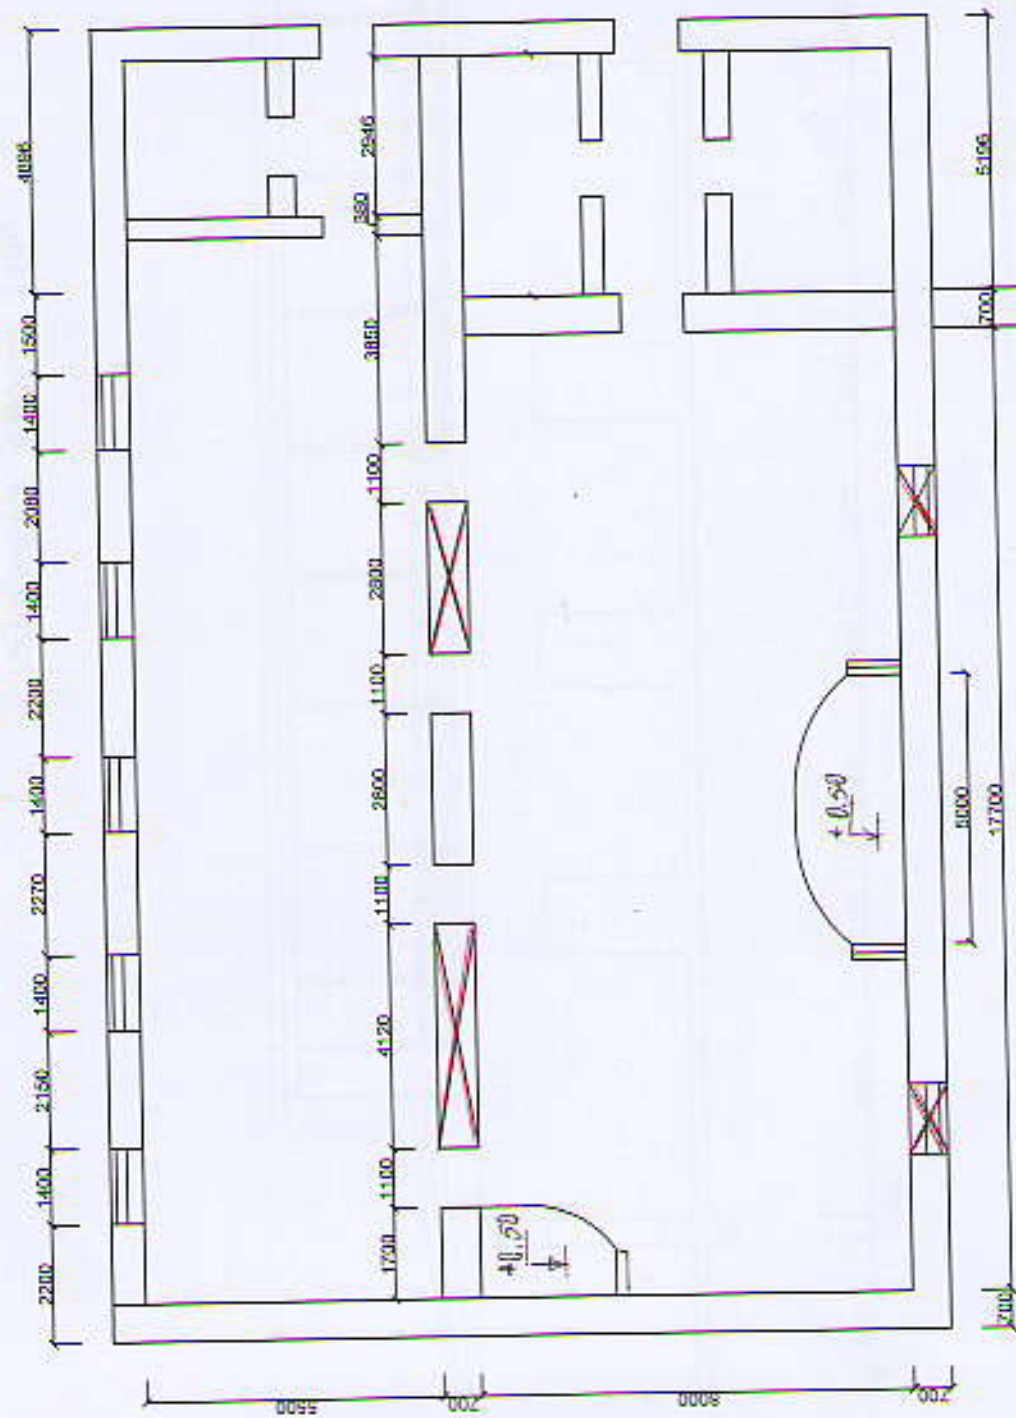


სოფ. გონდურის რიტულების მშენებლობა

წინააღმდეგობის უზრუნველყოფა	გამგზავნი	მასშტაბი	ფურც
შესრულება	გამგზავნი	მასშტაბი	ფურც
შესრულება	გამგზავნი	მასშტაბი	ფურც
შესრულება	გამგზავნი	მასშტაბი	ფურც

— გადქვეთი ნახევრები




სოფ. გონდურის რიბულების სახლის სარემონტო—სარეაბილიტაციო სამუშაოები
 არსებული კრილი 1:100

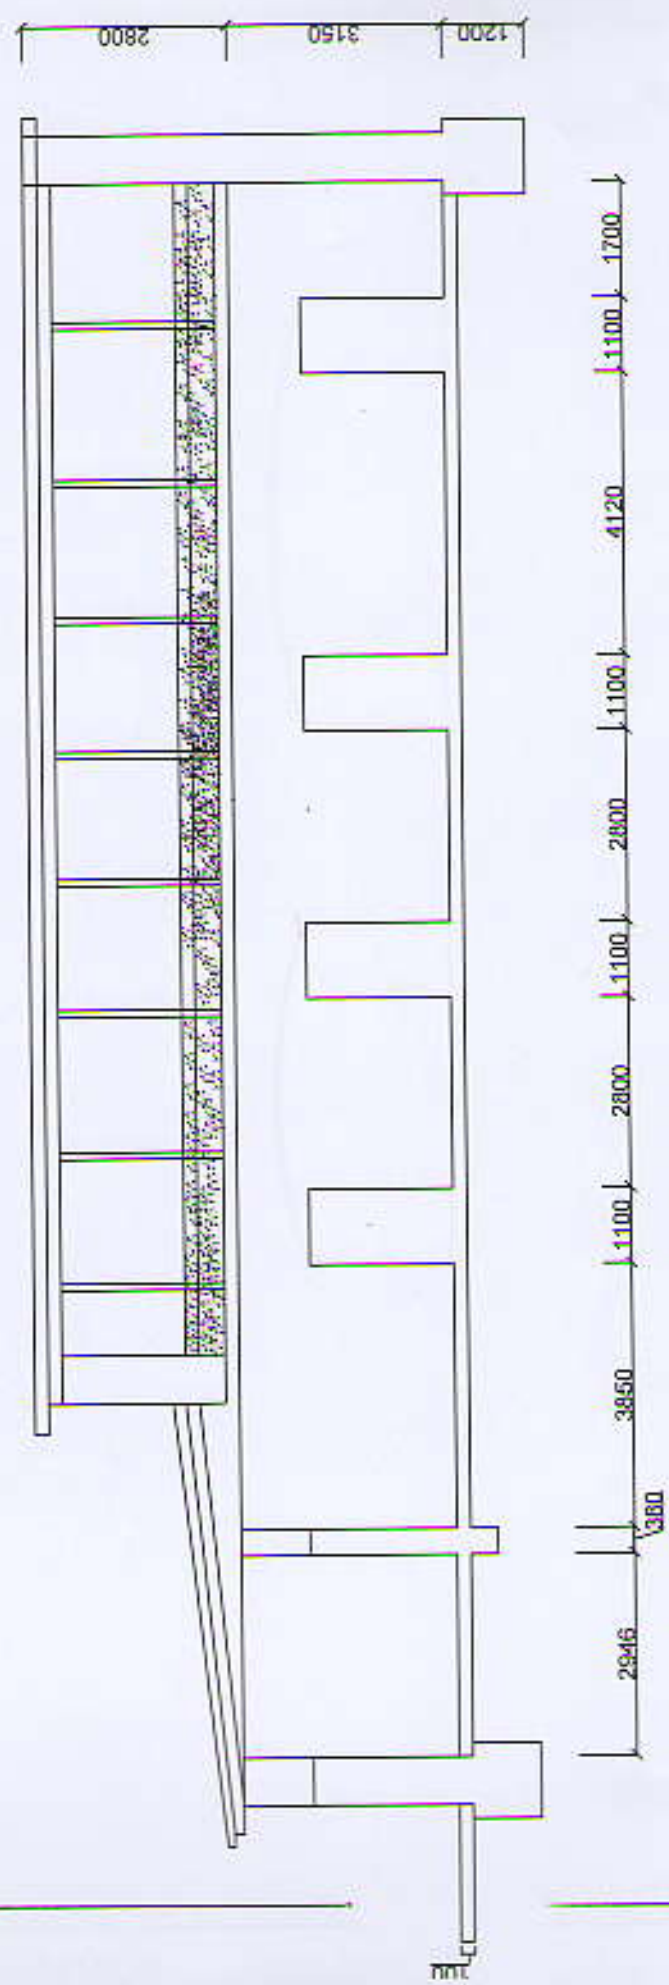

სოფ. გონდურის რიბულების მშენებლობა			
ნაწარმის გამომცემი		არსებული კრილი	
შესრულება	გამოსონ	მასშტაბი	ფურც
შესრულება			
შესრულება			

სოფ. გონდურის რიბულების სახლის სარემონტო—სარეაბილიტაციო სამუშაოები
 საპროექტო ჭრილი 1:100

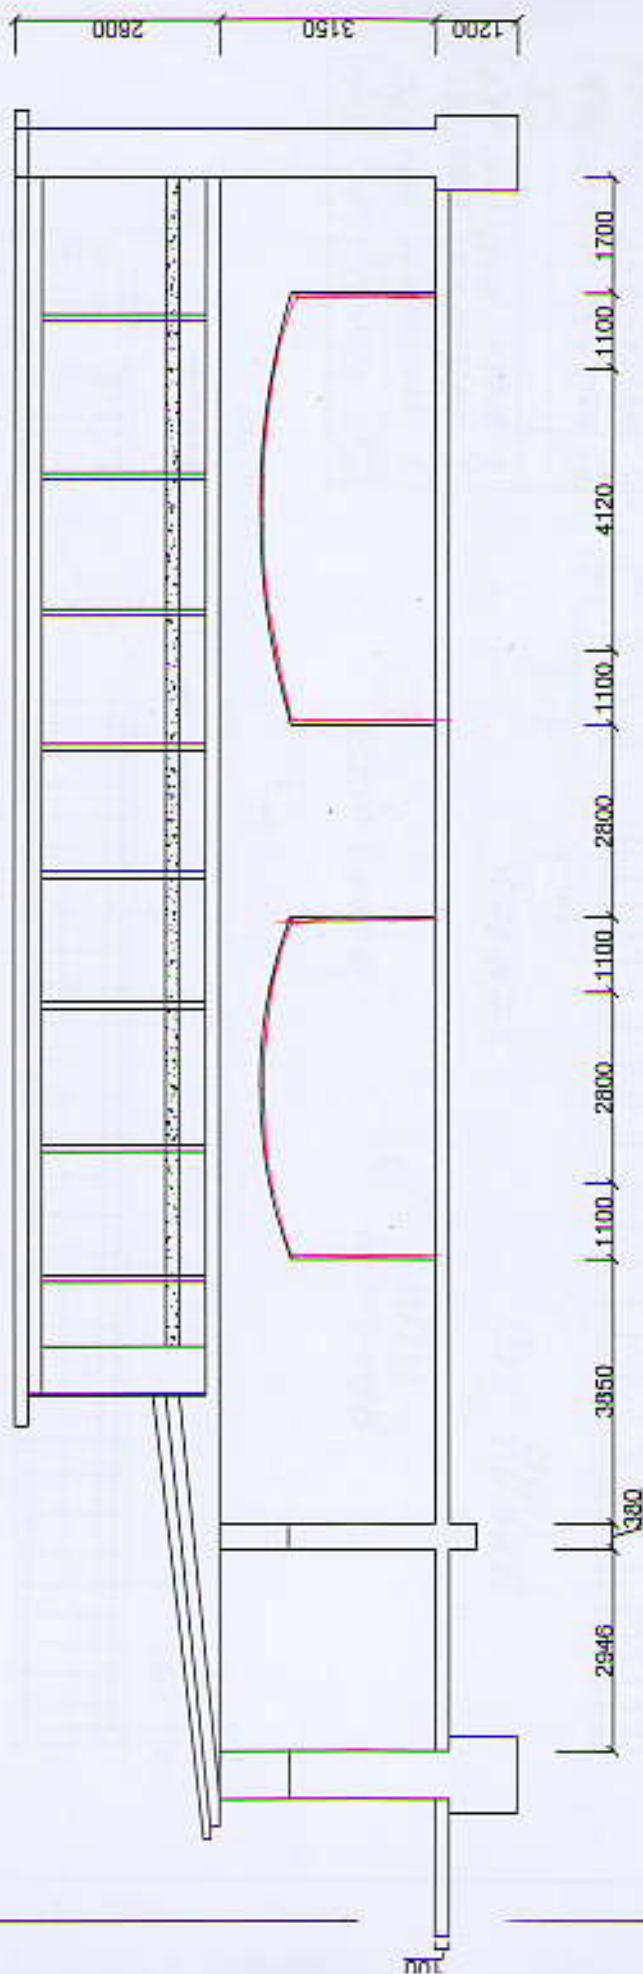

სოფ. გონდურის რიბულების მშენებლობა

ინჟინერის

პროექტის

შესრულება

შესრულება

შესრულება

საპროექტო ჭრილი

ფურცელი

ფურცელი


ფურცელი

ფურცელი

სოფ. გონდურის რიტუალების სახლის სარემონტო-სარეკონსტრუქციო სამუშაოები

02.

რ/კ კოჭების არმირების სქემა შ 1:50

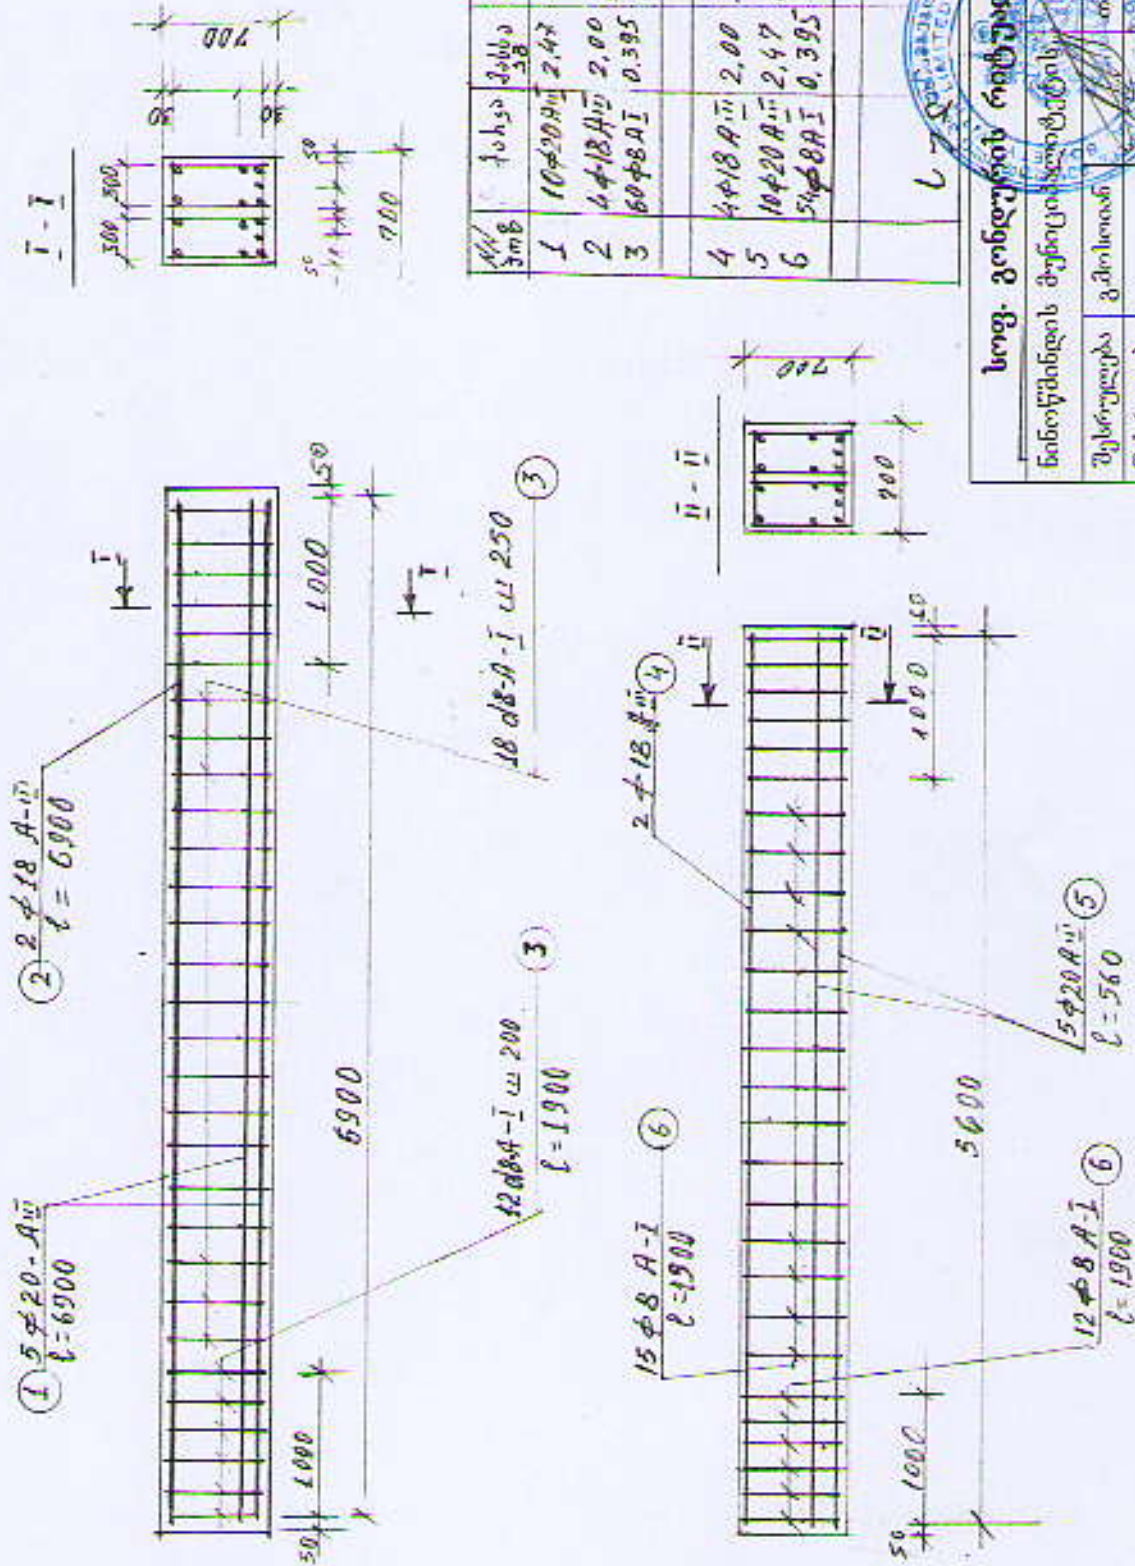

№/შპს	ჩანაწერი	პიკეტი	შპს	შენიშვნა
1	10 $\phi 20 A_{\text{top}}$	2.47	6900	1700
2	4 $\phi 18 A_{\text{top}}$	2.00	6900	552
3	60 $\phi 8 A_{\text{top}}$	0.395	1900	45.0
4	4 $\phi 18 A_{\text{bottom}}$	2.00	5600	44.8
5	10 $\phi 20 A_{\text{bottom}}$	2.47	5600	138.0
6	5 $\phi 20 A_{\text{bottom}}$	0.395	1900	40.5
				223
				493

სოფ. გონდურის რიტუალების მშენებლობა

ნაწილმშენის მუშაობის დასრულების თარიღი	მასშტაბი	ფურც
მუშაობის დასრულების თარიღი	მასშტაბი	ფურც
მუშაობის დასრულების თარიღი	მასშტაბი	ფურც