



წმინდა ნინოს ძ.

სააკაძის ქ.

წმინდა ნინოს ქ.

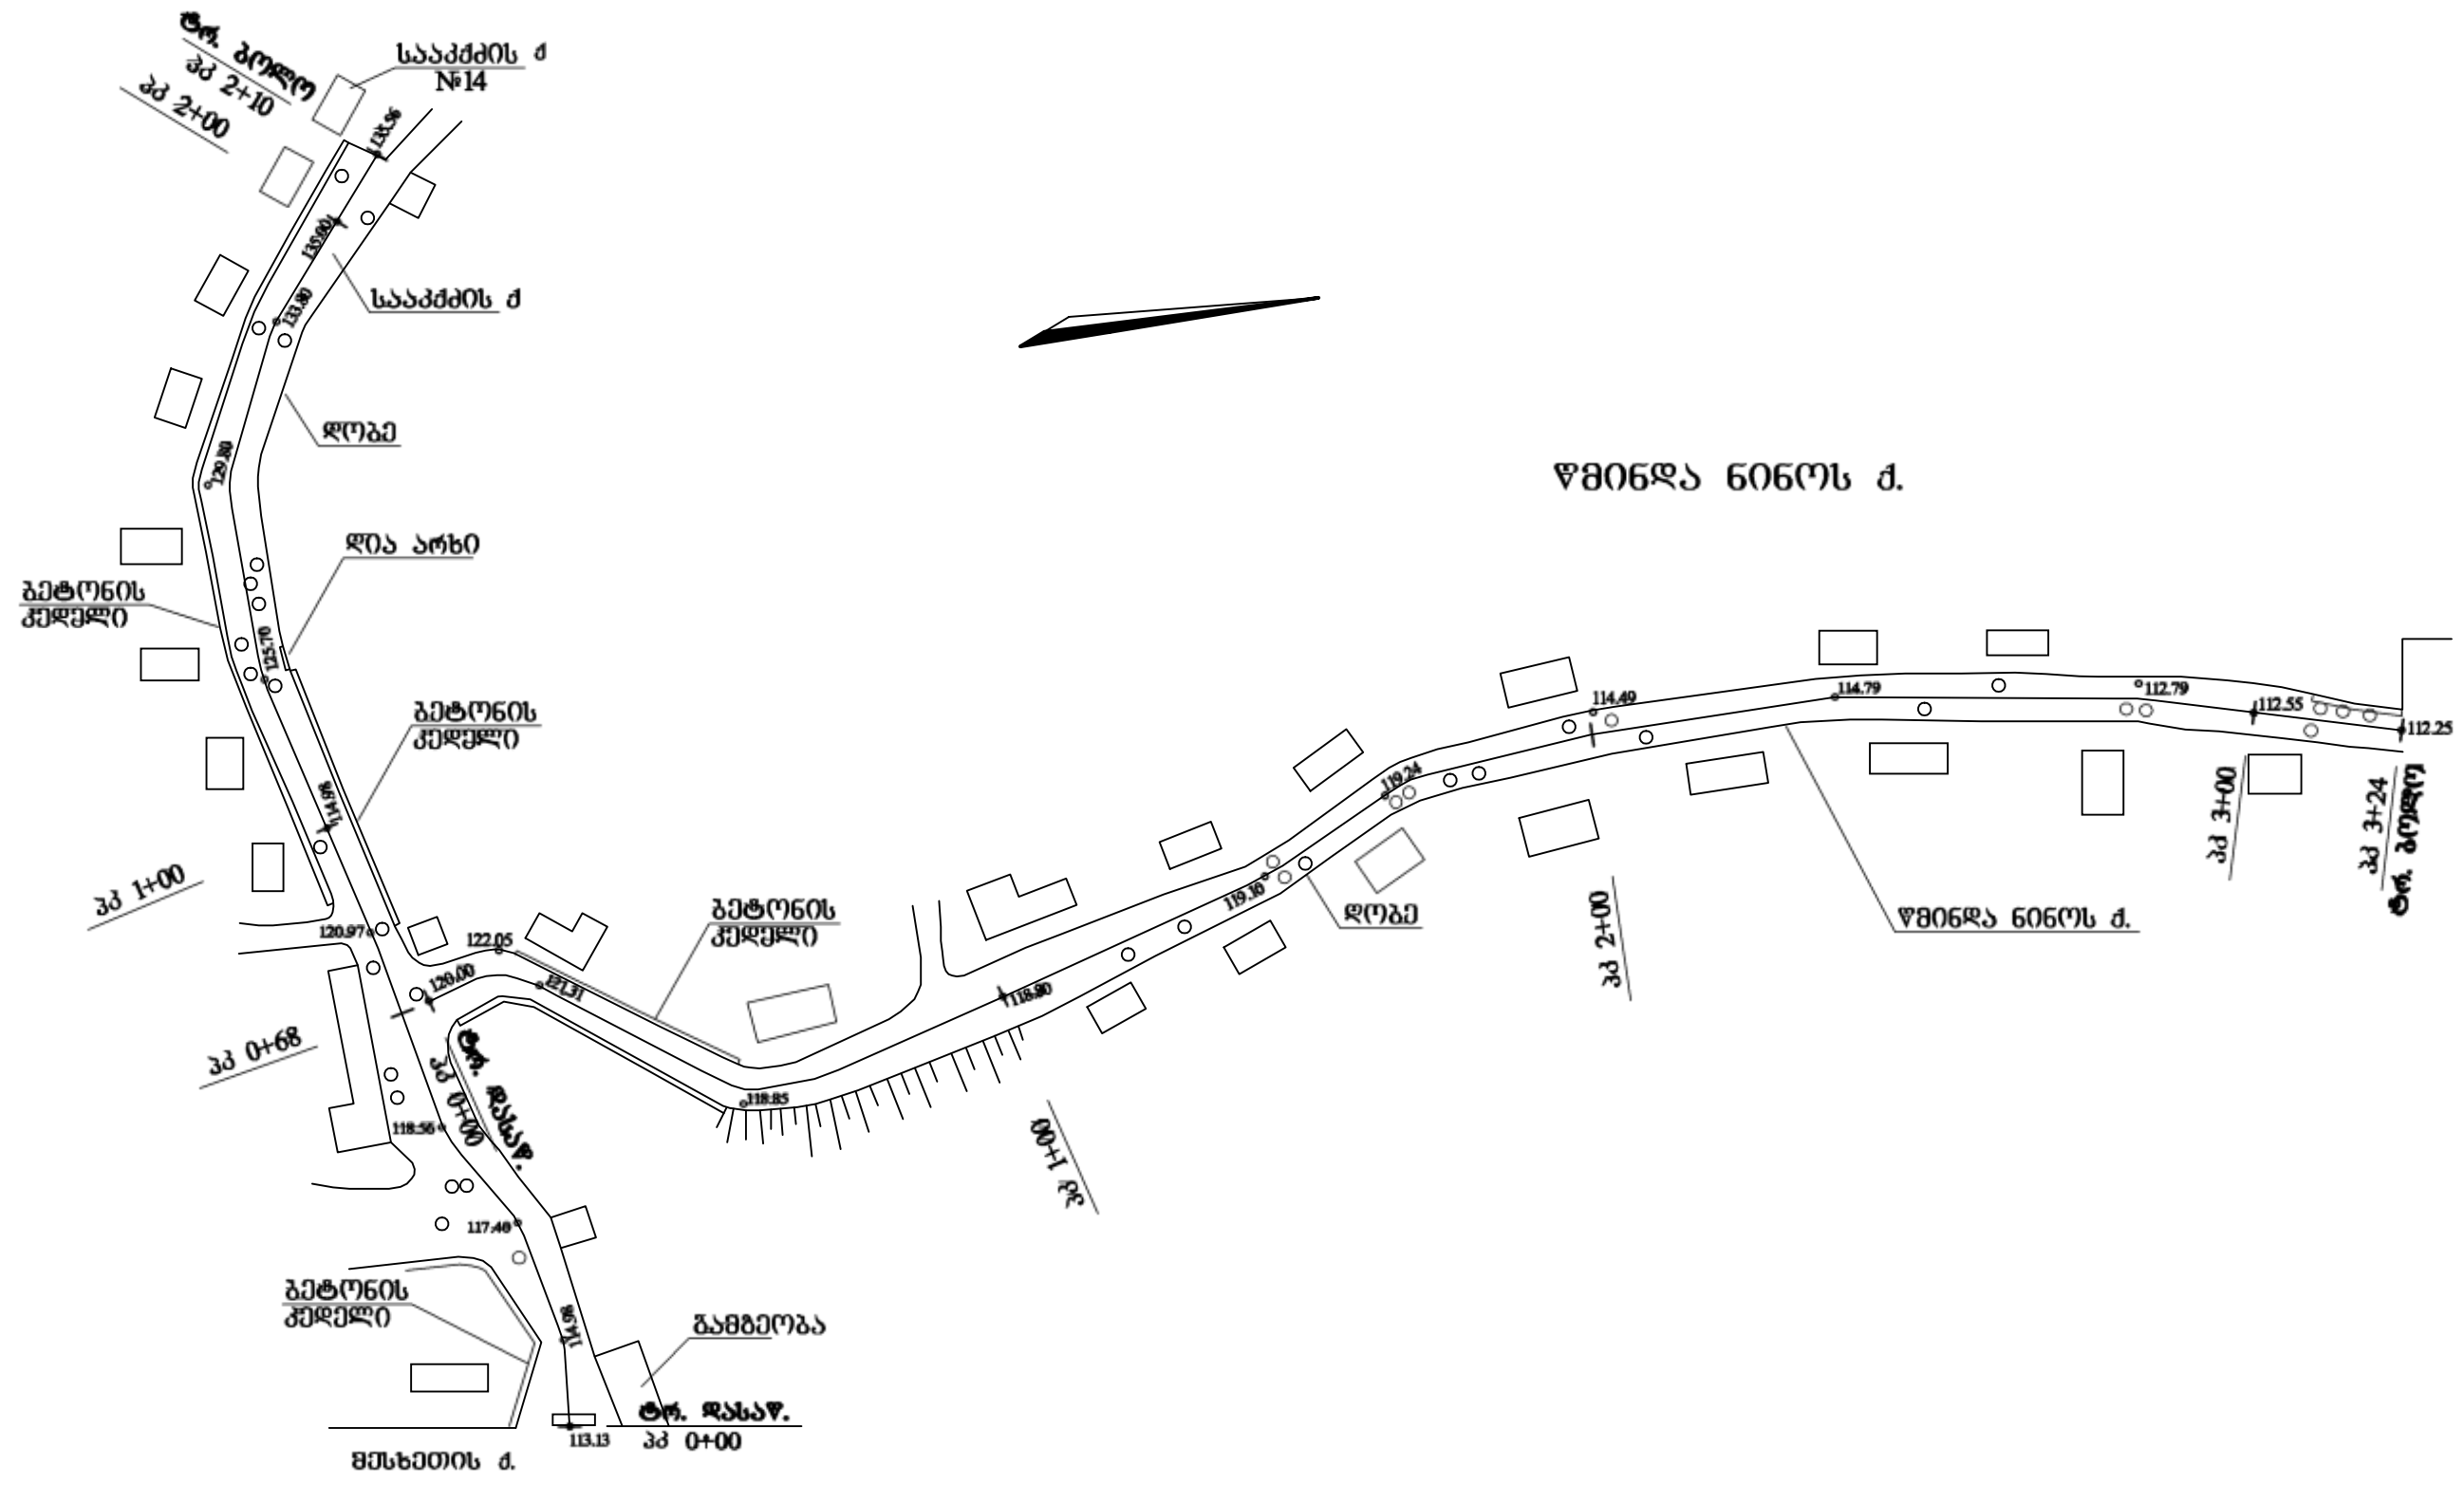

ქ. გორაკის სააკაძის და წმინდა ნინოს ქ-ზე ახ.გზის საფარის მოწყობა			
საიტუაციური გეგმა შ 1:1000	სტადია	ფ-ცელი	ფ-ცლები
	შ. პ.	1	1
შპს „ჯეო რეკონსტრუქცია“			

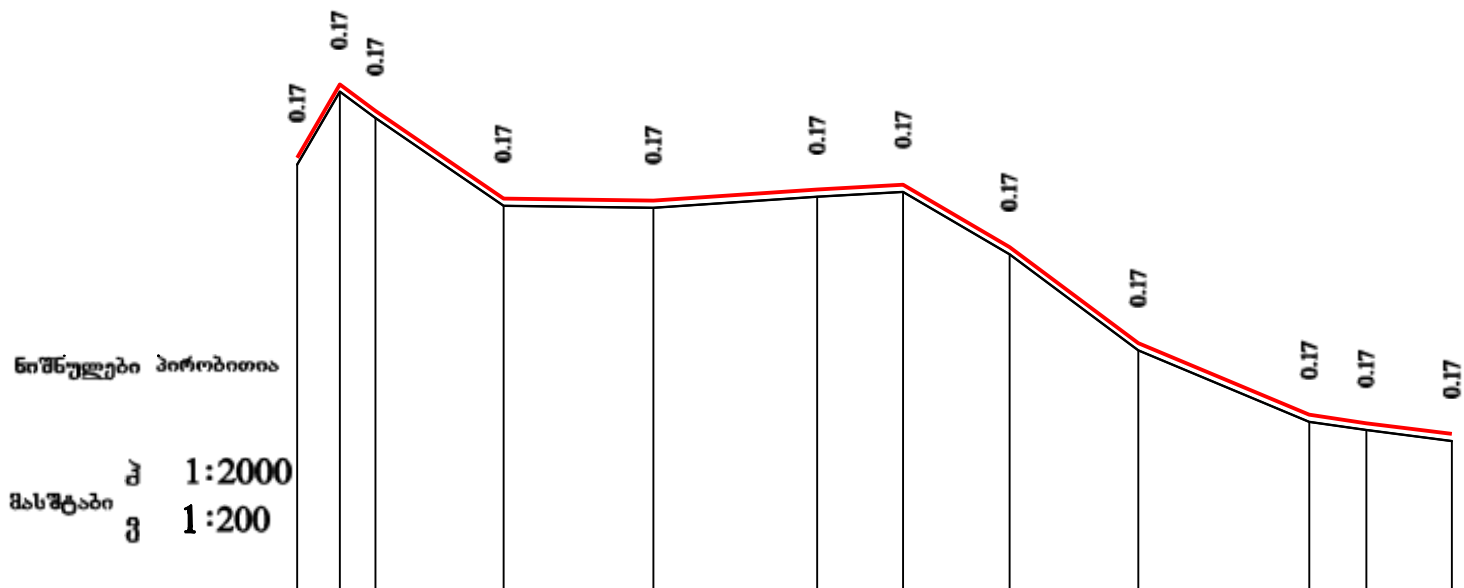

ქანობი ფურტ. მრუდები												
საპროექტო ნიშნულები	ს ა ხ ე ლ მ კ ჯ მ ა ნ ე ლ ო ნ ო მ ნ მ ო ხაზ-17 სმ.											
არსებული ნიშნულები	120.00	122.05	121.31	118.85	118.90	119.10	119.24	117.49	114.79	112.79	112.55	112.25
მანძილები	12	10	36	42	46	24	30	36	48	16	24	
	პკ 0+00			პკ 1+00			პკ 2+00			პკ 3+00		


დ. გორჯოშვილი წმინდა ნინოს ძ-ზე
ახ.გ.პ.ტ.ონის საზარის მოწყობა

გრაფიკი პროფილი
პკ 0+00 - პკ 3+24

სტადია	ფ-ცელი	ფ-ცლები
მ. პ.	1	1
შპს „ჯეო რეკონ“-ი		

საბზარო სამონის კონსტრუქცია

ტოპი - II

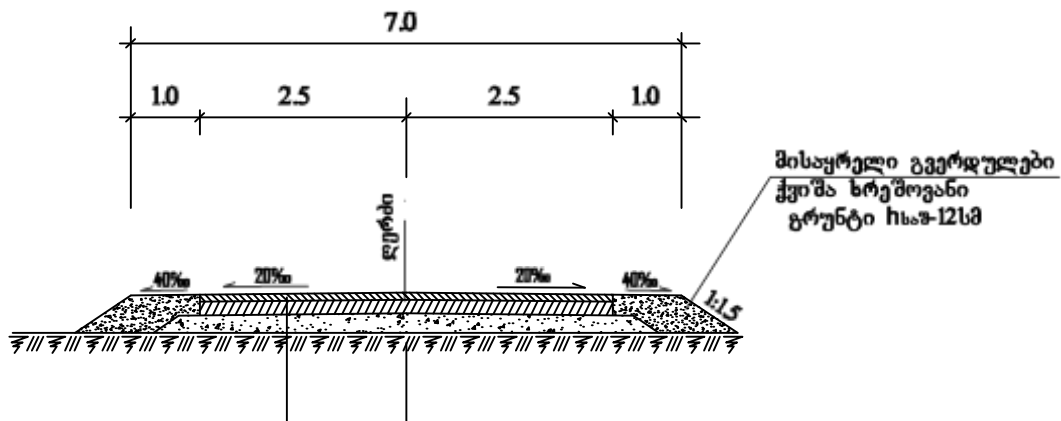


საფარის ზედა ფენა-წვრილმარცვლოვანი აბუტონის ცხელი ნარევი	h-3სმ
თხევადი ბიტუმის მოსხმა	
საფარის ქვედა ფენა-მსხვილმარცვლოვანი აბუტონის ცხელი ნარევი	h-4სმ
თხევადი ბიტუმის მოსხმა	
შემასწორებელი ფენა - ფრაქციული ლორდი (0-40)მმ	hსა-10სმ
აბსებული გზის საფუძველი	


დ. გოთჯოშვილი წმინდა ნინოს ძ-ზე
ას.პ.პეტრონის საფარის მოწყობა

საბზარო სამონის კონსტრუქცია	სტადია	ფ-ცელი	ფ-ცლები
	მ. პ.	1	1
	შპს „ჯეო როუდ“-ი		


პპ 0+00

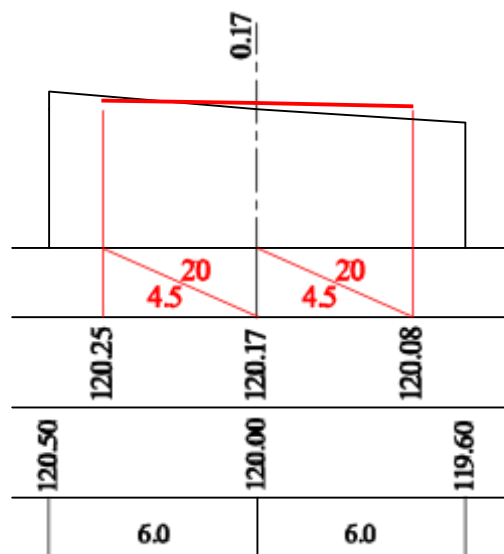


პპ 0+12

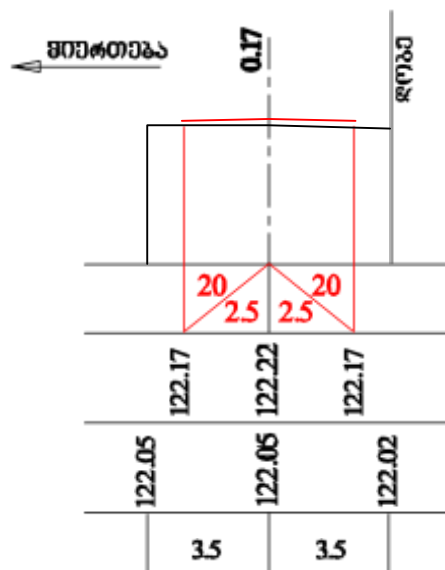


პპ 0+22

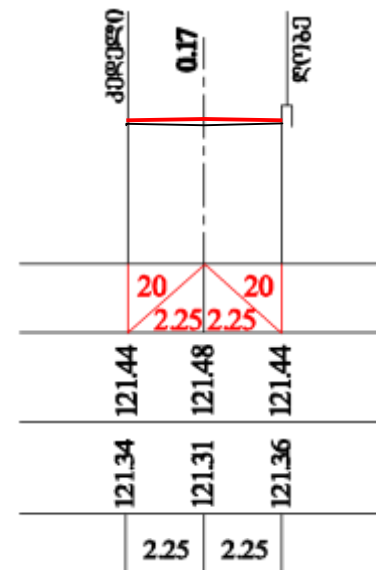

პპ 0+58

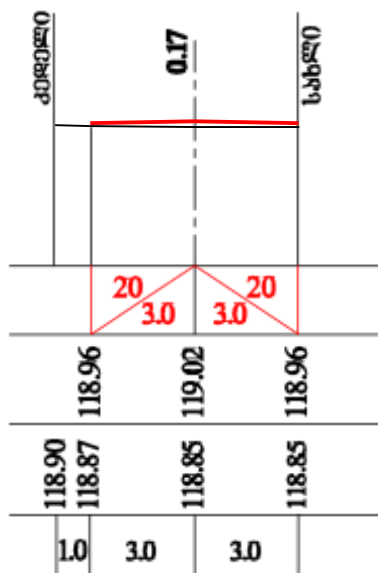

პპ 1+00

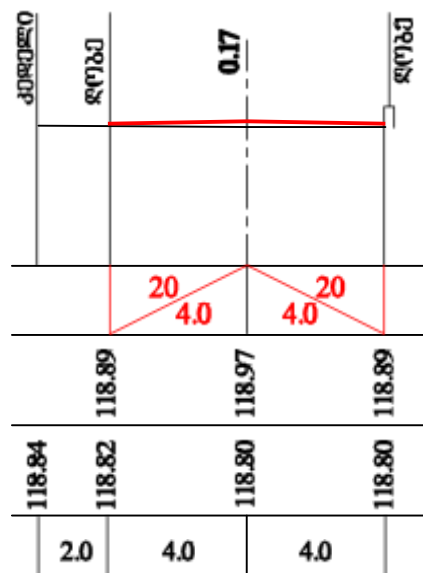

პპ 1+46

