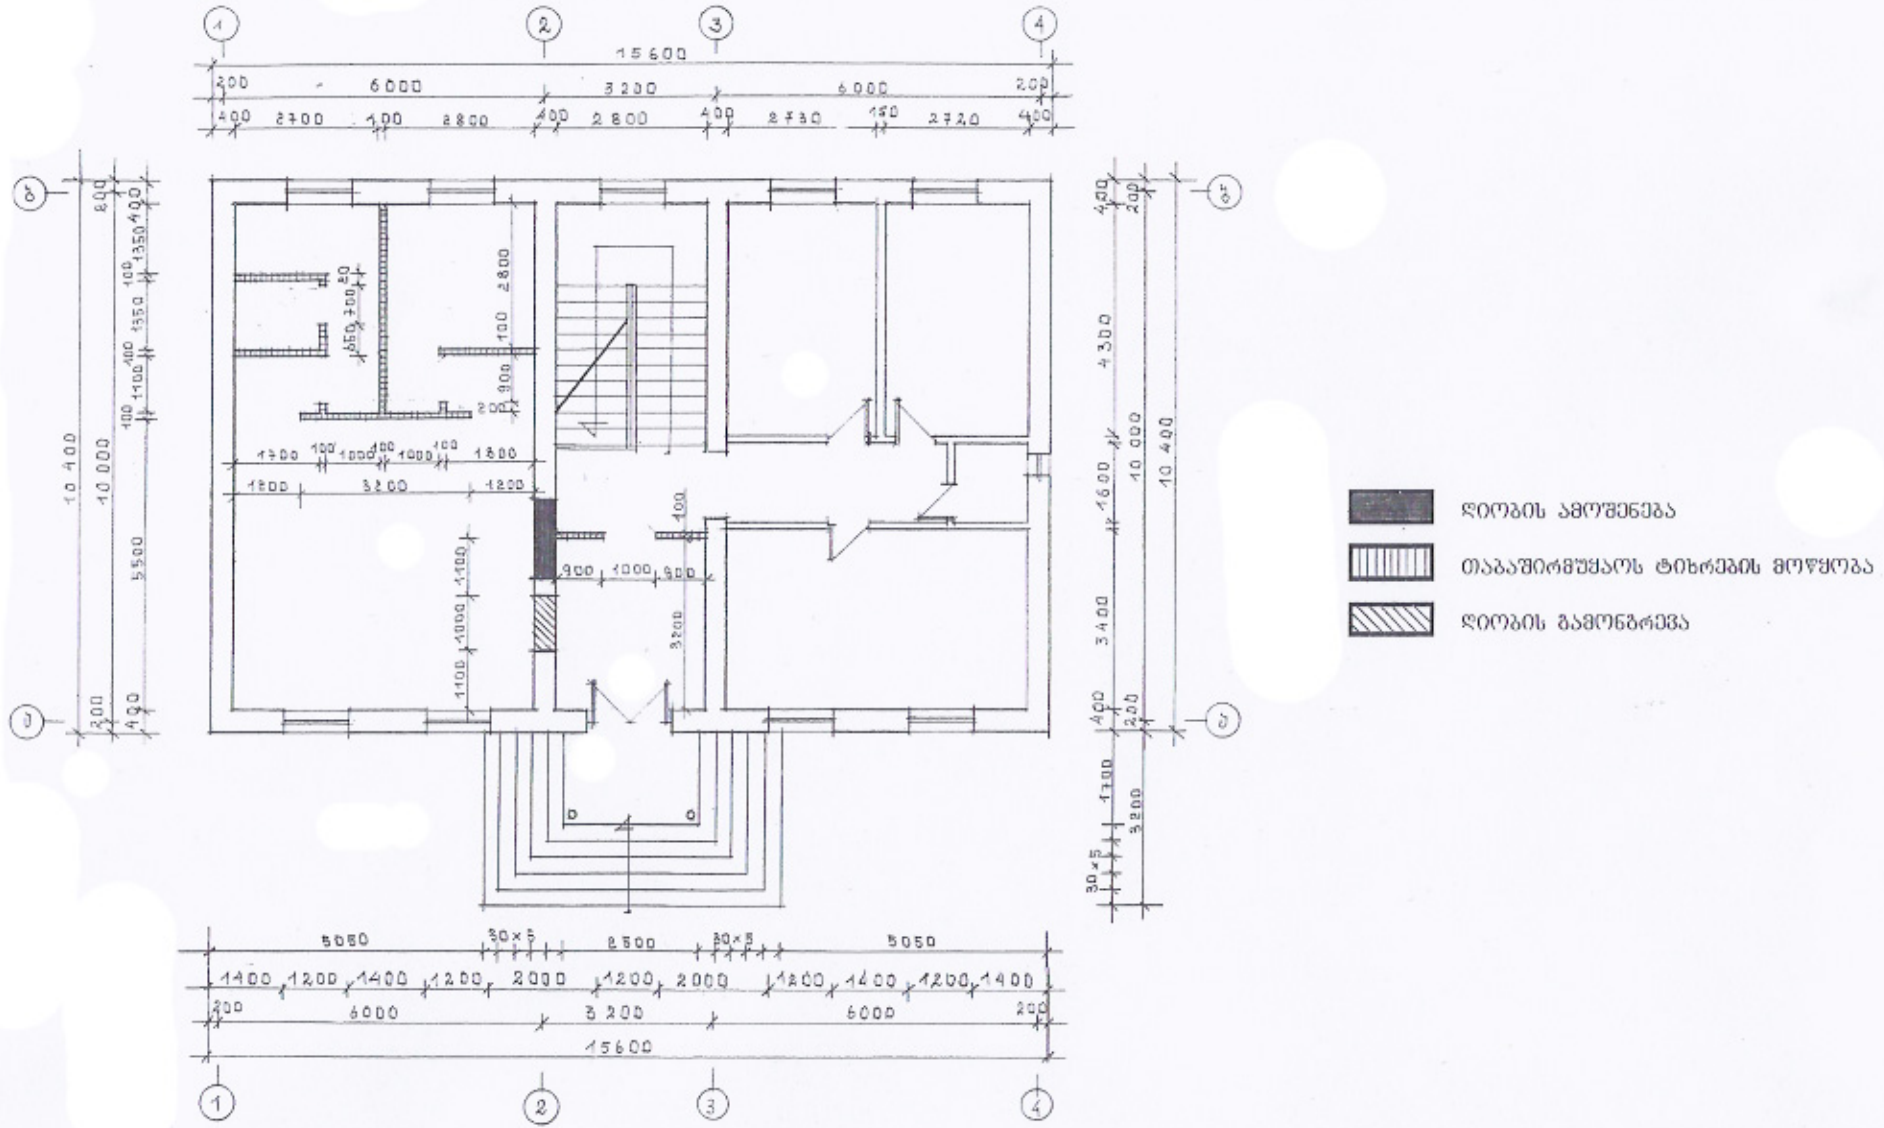


I სართულის გეგმა დასანებრევი და ამოსქენებელი ტიხრების და ღიოგების დატანით
მ.1:100

[illegible]