


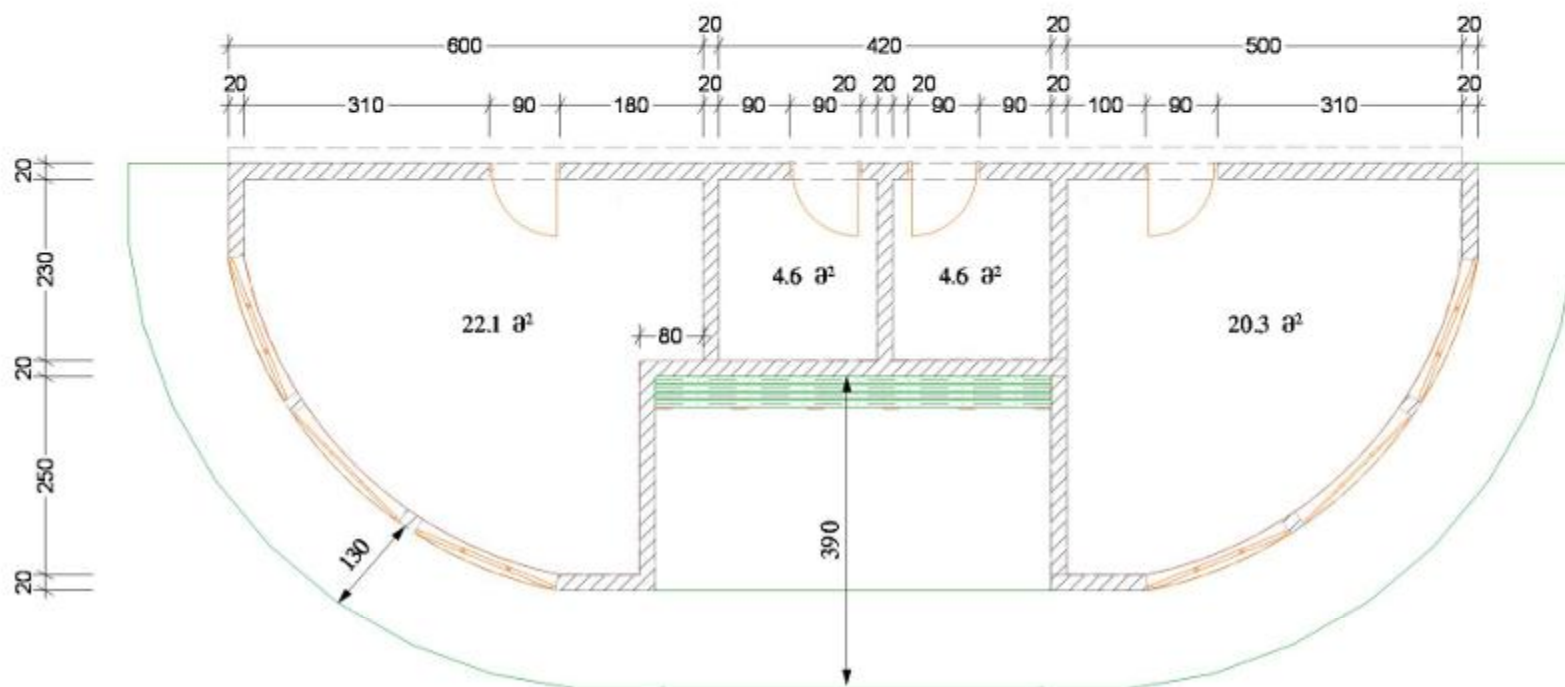

მოსაცდელის გეგმა	
შემსრულებელი	შპს. "ემ-ბი-სი"
მასშტაბი	1:100
გეგმა	გ-01