


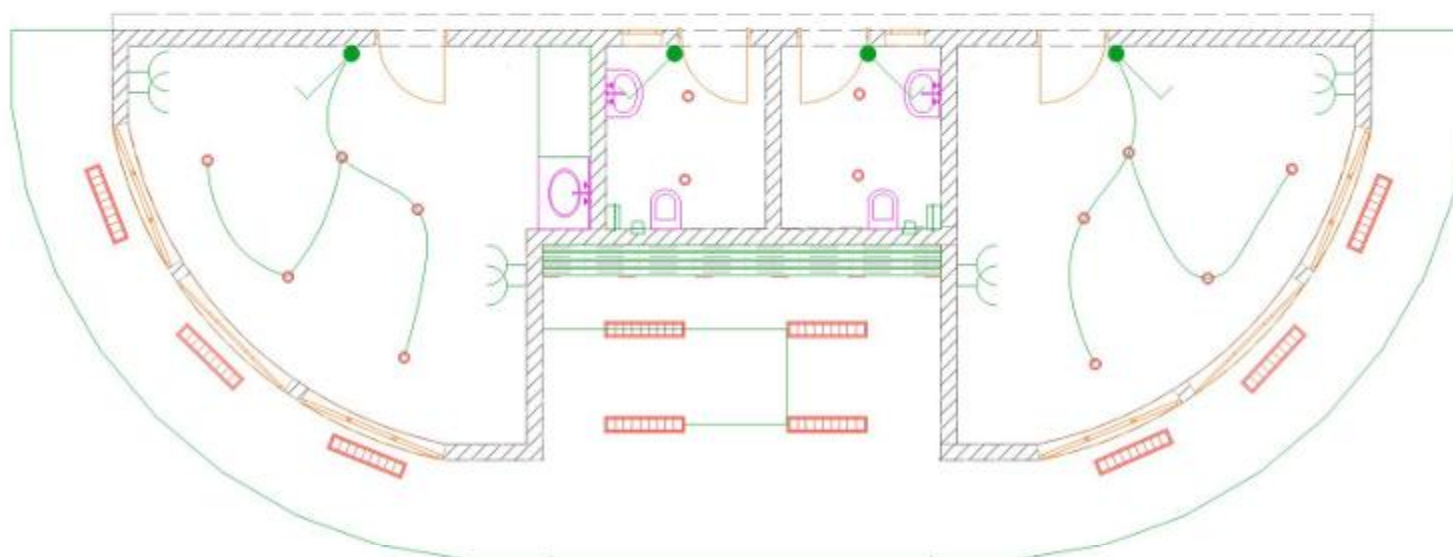

მოსაცდელის ელ ქსელის გეგმა	
შემსრულებელი	შპს. "ემბი-სი"
მასშტაბი	1:100
გეგმა	გ-02