


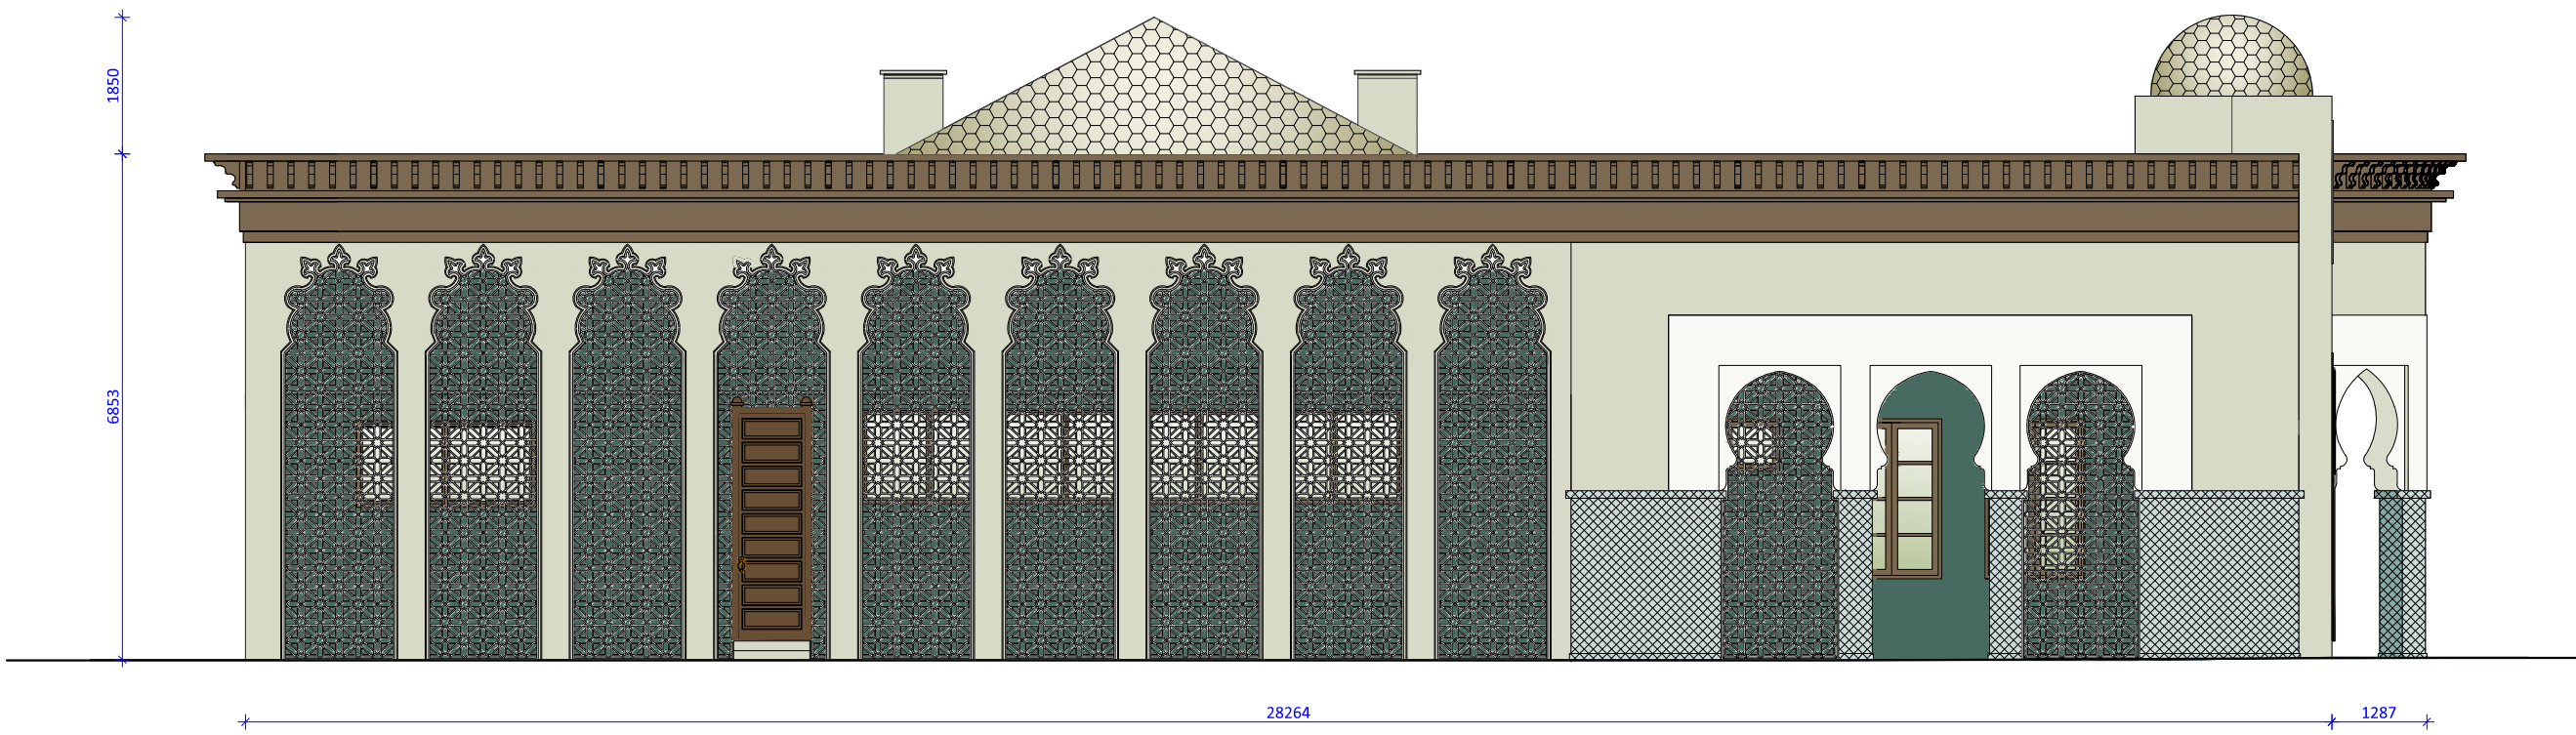

2 ფასადი

აღმ. ღირებულება	ა. გომიშვილი	ა. გომიშვილი	ფაქტობრივი მფლობელი პირის დადასტურება	სტადია	ფურც.	ფურცლების რაოდენობა
მთ.არქიტექტორი	ბ. გომიშვილი	ბ. გომიშვილი		მ. პ.	არ - 6	9
ინჟინერი	ი. გომიშვილი	ი. გომიშვილი				
საპროექტო ჯგუფი	ა. ნაცვლიშვილი	ა. ნაცვლიშვილი	აბაზანა №1	საქართველოს ადგილობრივი მმართველობის დასახლების ფონდი		
	მ. ნაცვლიშვილი	მ. ნაცვლიშვილი				
	მ. ნაცვლიშვილი	მ. ნაცვლიშვილი				
	ო. ნაცვლიშვილი	ო. ნაცვლიშვილი	ფასადი 2 მ 1:100	თბილისი	2012	
კონსტრუქტორი	ა. გომიშვილი	ა. გომიშვილი				