


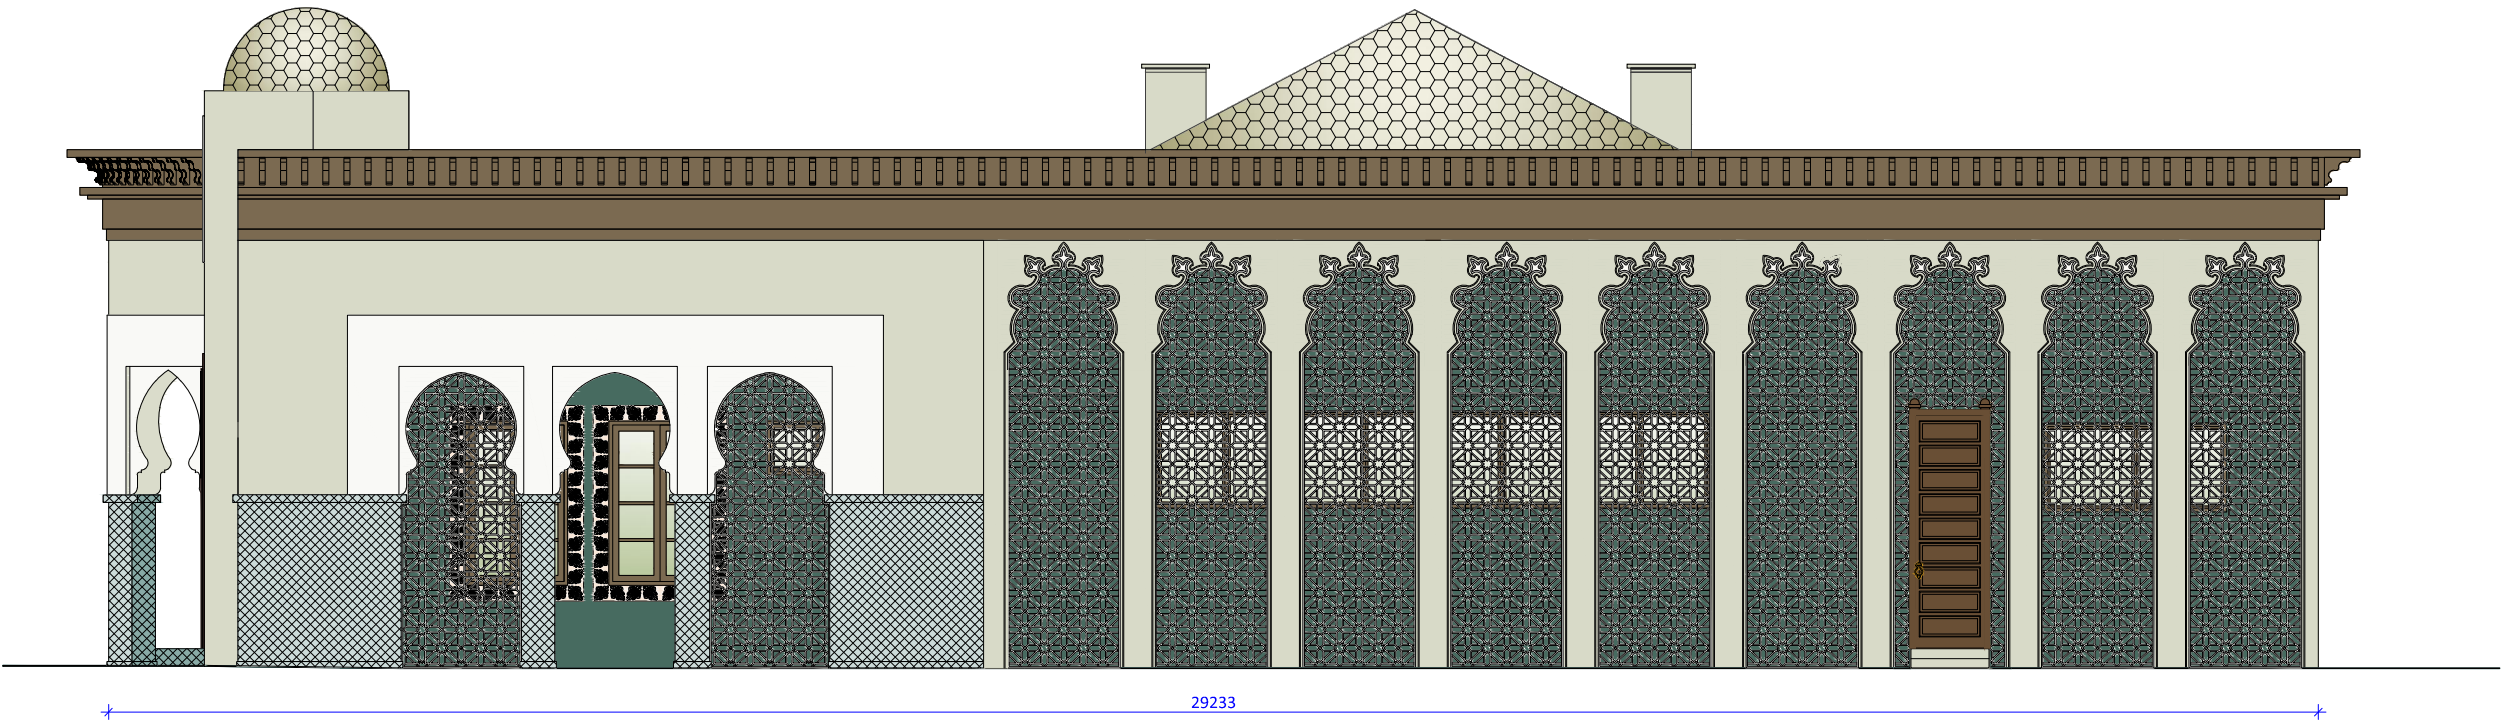

4 ფასადი

აღმ. ღირებულება		ა. გომიშვილი	ფაქტობრივი მფლობელი პირის რეგისტრაციის კოეფიციენტი.	სტადია	ფურც.	ფურცლების რაოდენობა
მთ.არქიტექტორი		ბ. გომიშვილი		მ. პ.	არ - 8	9
ინჟინერი		ი. ღიბიშვილი				
საავტორო ჯგუფი		ა. ნაცვლიშვილი	აბაზანა №1	საქართველოს ადგილობრივი მმართველობის დაცვის ფონდი		
		მ. პალიშვილი				
		მ. გომიშვილი				
		ო. ხოშიაშვილი	ფასადი 4 მ 1:100	თბილისი	2012	
კონსტრუქტორი		ა. გომიშვილი				