ცოპო გეგმა

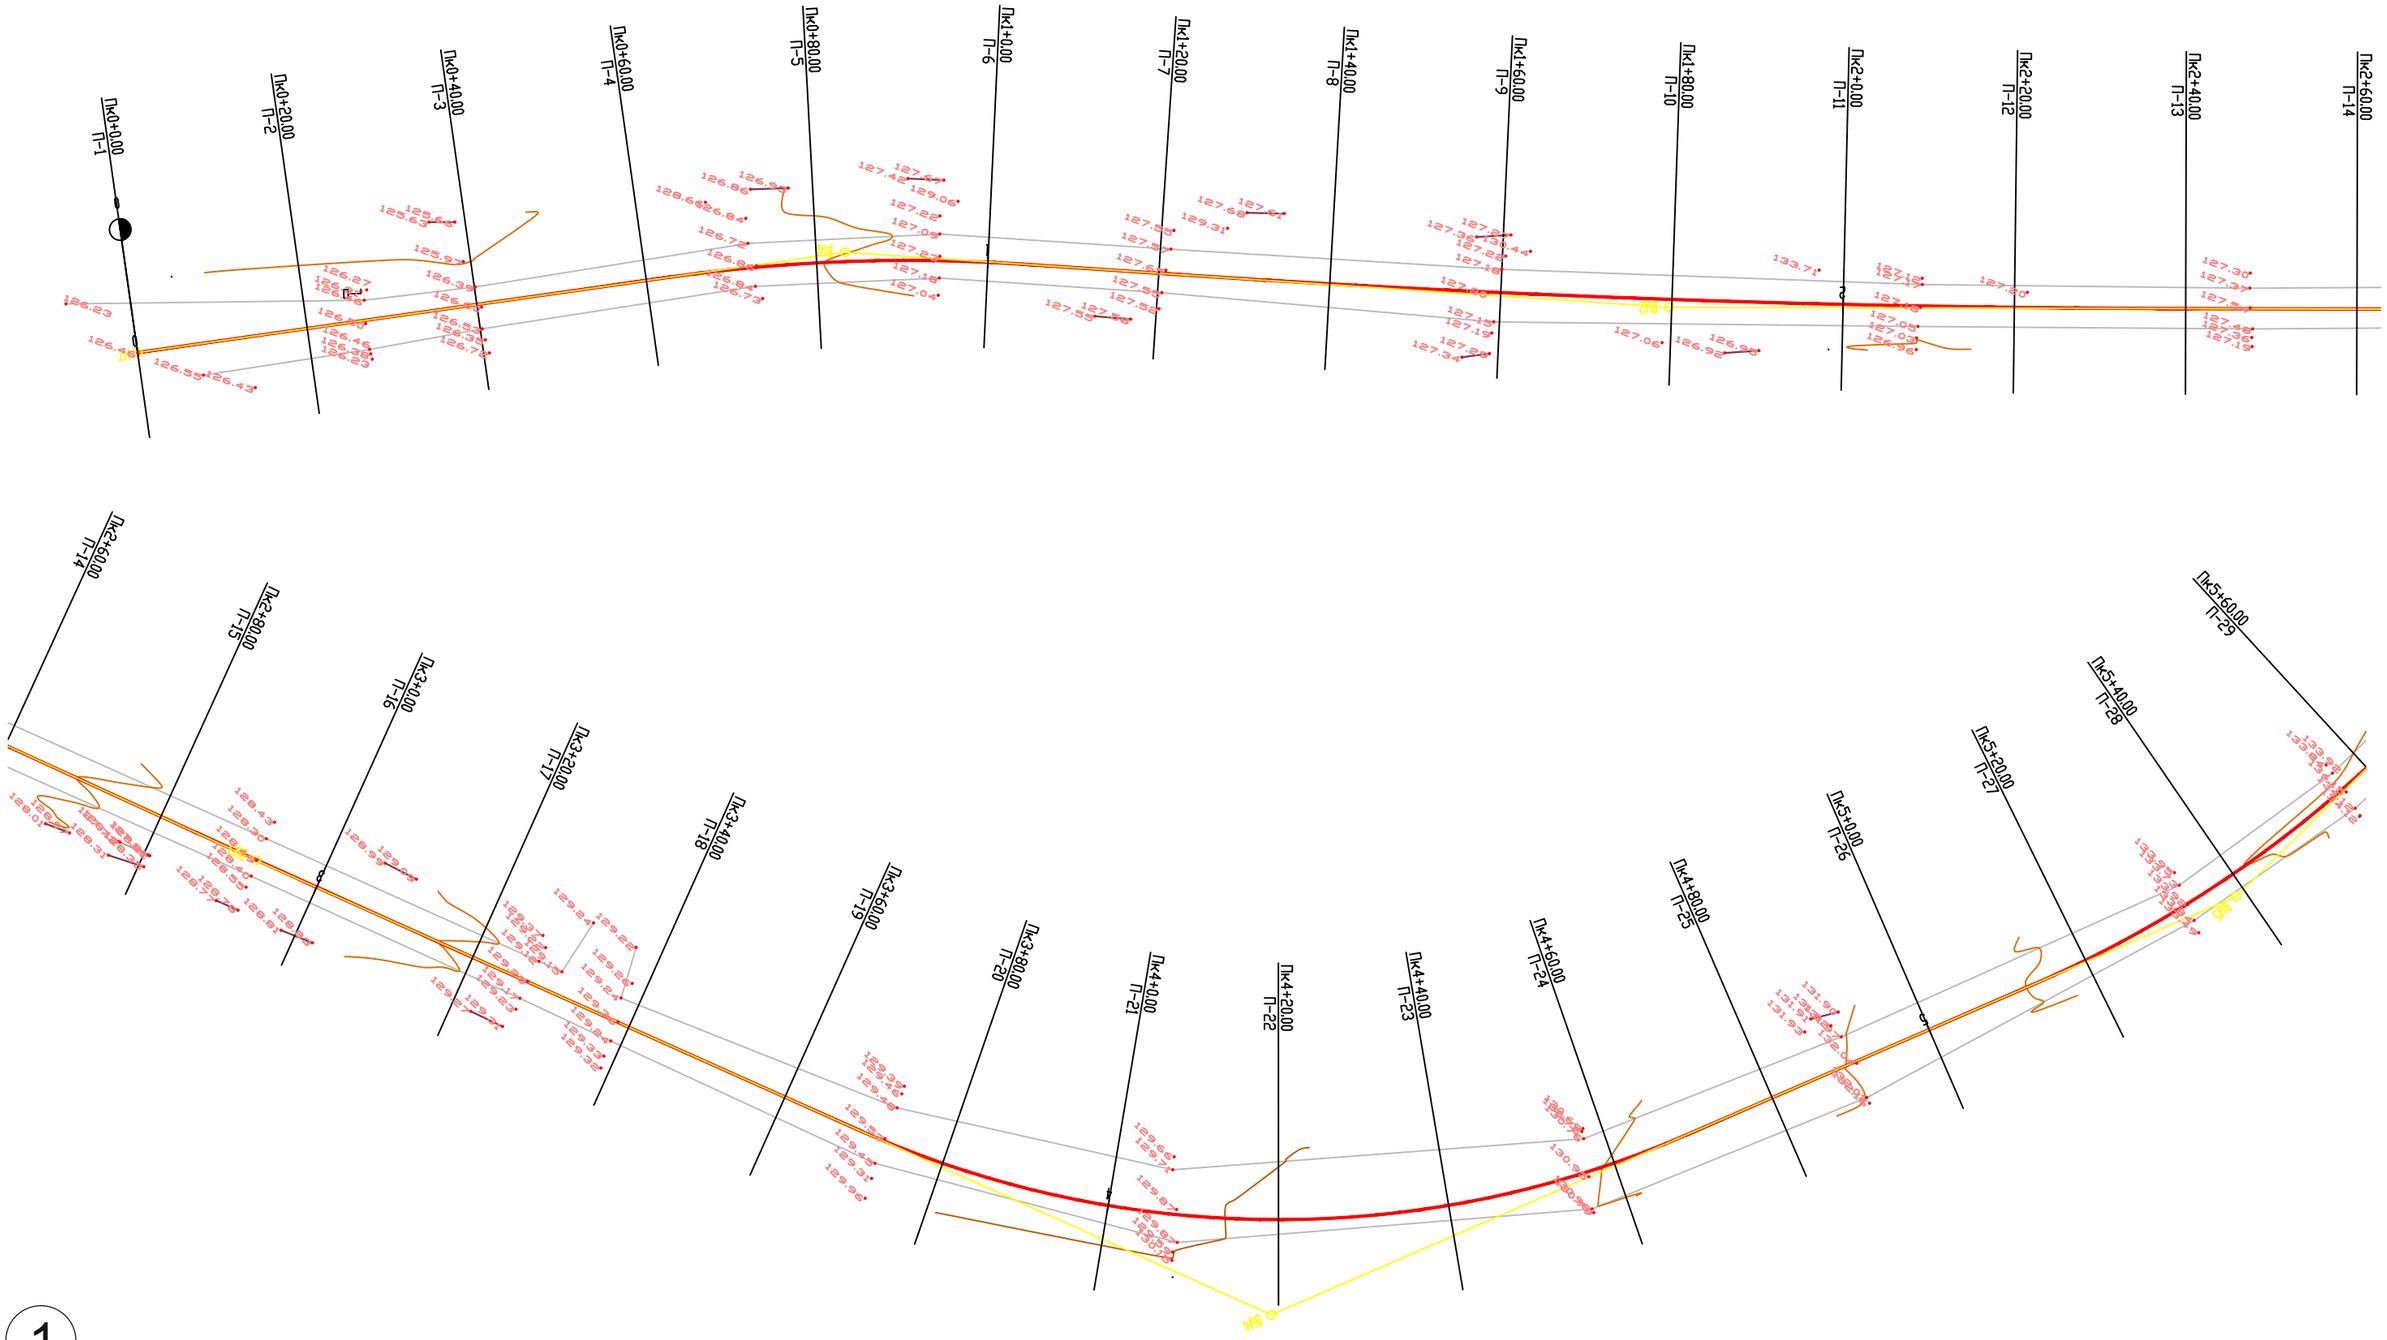
Пк0+0.00
П-1
Пк0+20.00
П-2
Пк0+40.00
П-3
Пк0+60.00
П-4
Пк0+80.00
П-5
Пк1+0.00
П-6
Пк1+20.00
П-7
Пк1+40.00
П-8
Пк1+60.00
П-9
Пк1+80.00
П-10
Пк2+0.00
П-11
Пк2+20.00
П-12
Пк2+40.00
П-13
Пк2+60.00
П-14
Пк2+80.00
П-15
Пк3+0.00
П-16
Пк3+20.00
П-17
Пк3+40.00
П-18
Пк3+60.00
П-19
Пк3+80.00
П-20
Пк4+0.00
П-21
Пк4+20.00
П-22
Пк4+40.00
П-23
Пк4+60.00
П-24
Пк4+80.00
П-25
Пк5+0.00
П-26
Пк5+20.00
П-27
Пк5+40.00
П-28
Пк5+60.00
П-29

1

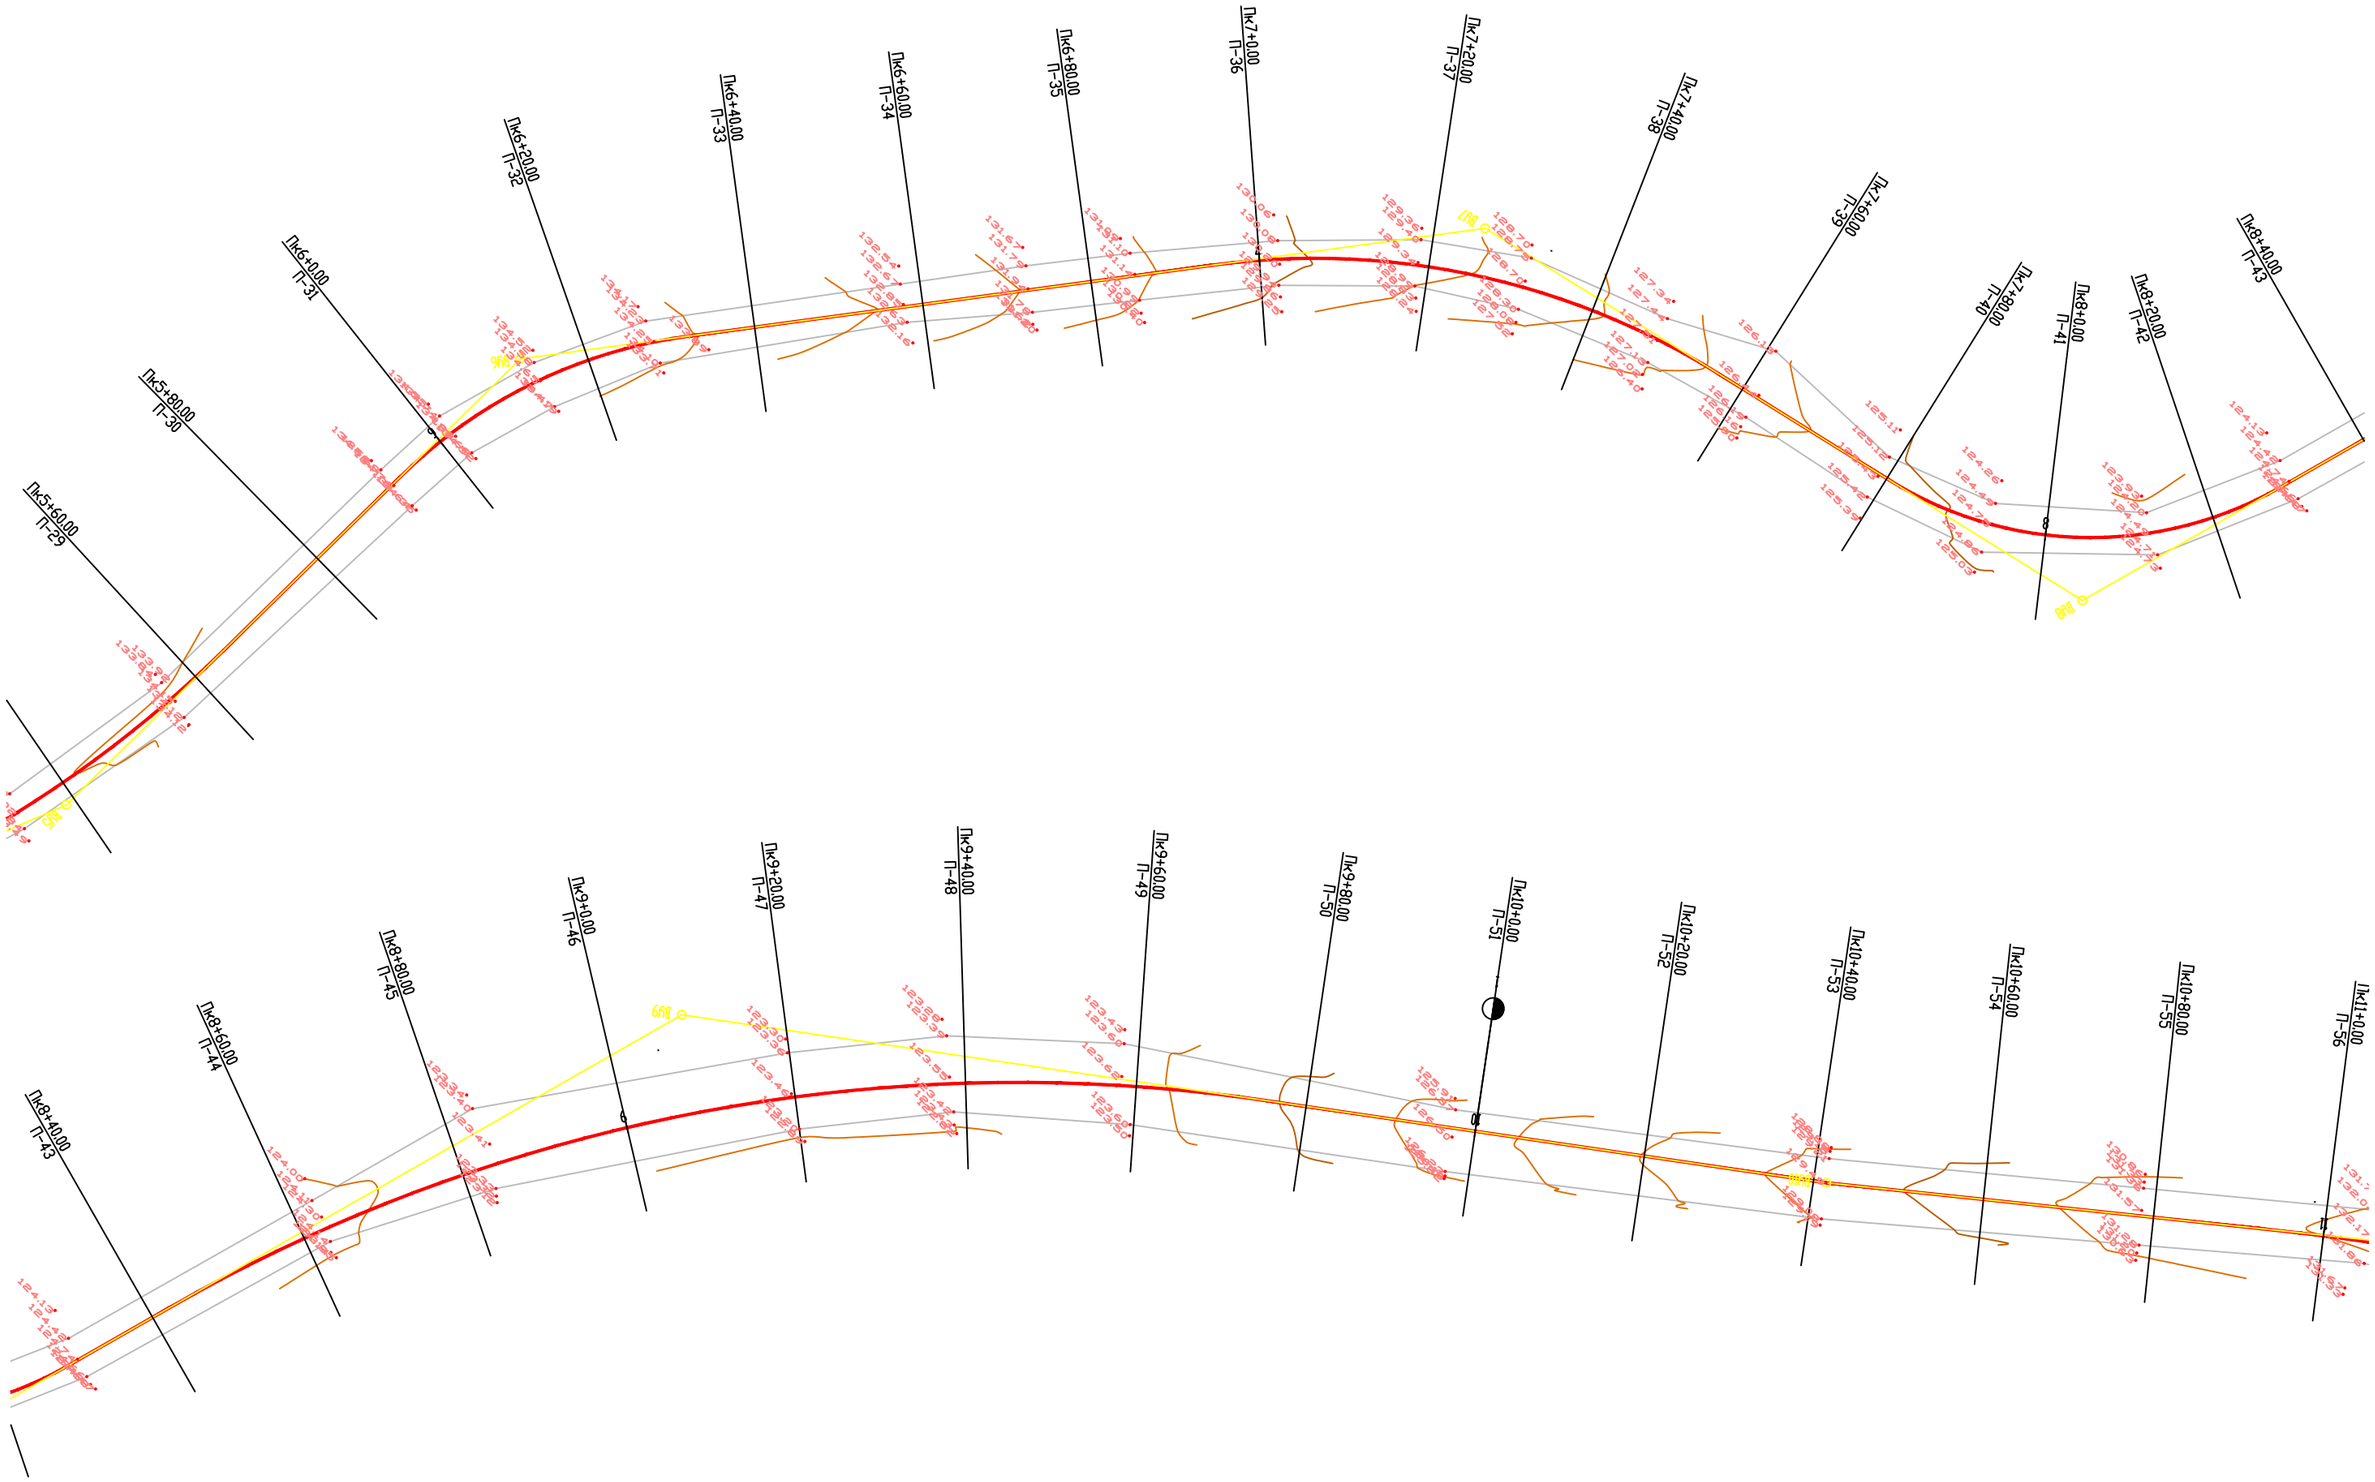
Пк5+60,00
П-29
Пк5+80,00
П-30
Пк6+0,00
П-31
Пк6+20,00
П-32
Пк6+40,00
П-33
Пк6+60,00
П-34
Пк6+80,00
П-35
Пк7+0,00
П-36
Пк7+20,00
П-37
Пк7+40,00
П-38
Пк7+60,00
П-39
Пк7+80,00
П-40
Пк8+0,00
П-41
Пк8+20,00
П-42
Пк8+40,00
П-43
Пк8+40,00
П-43
Пк8+60,00
П-44
Пк8+80,00
П-45
Пк9+0,00
П-46
Пк9+20,00
П-47
Пк9+40,00
П-48
Пк9+60,00
П-49
Пк9+80,00
П-50
Пк10+0,00
П-51
Пк10+20,00
П-52
Пк10+40,00
П-53
Пк10+60,00
П-54
Пк10+80,00
П-55
Пк11+0,00
П-56
2

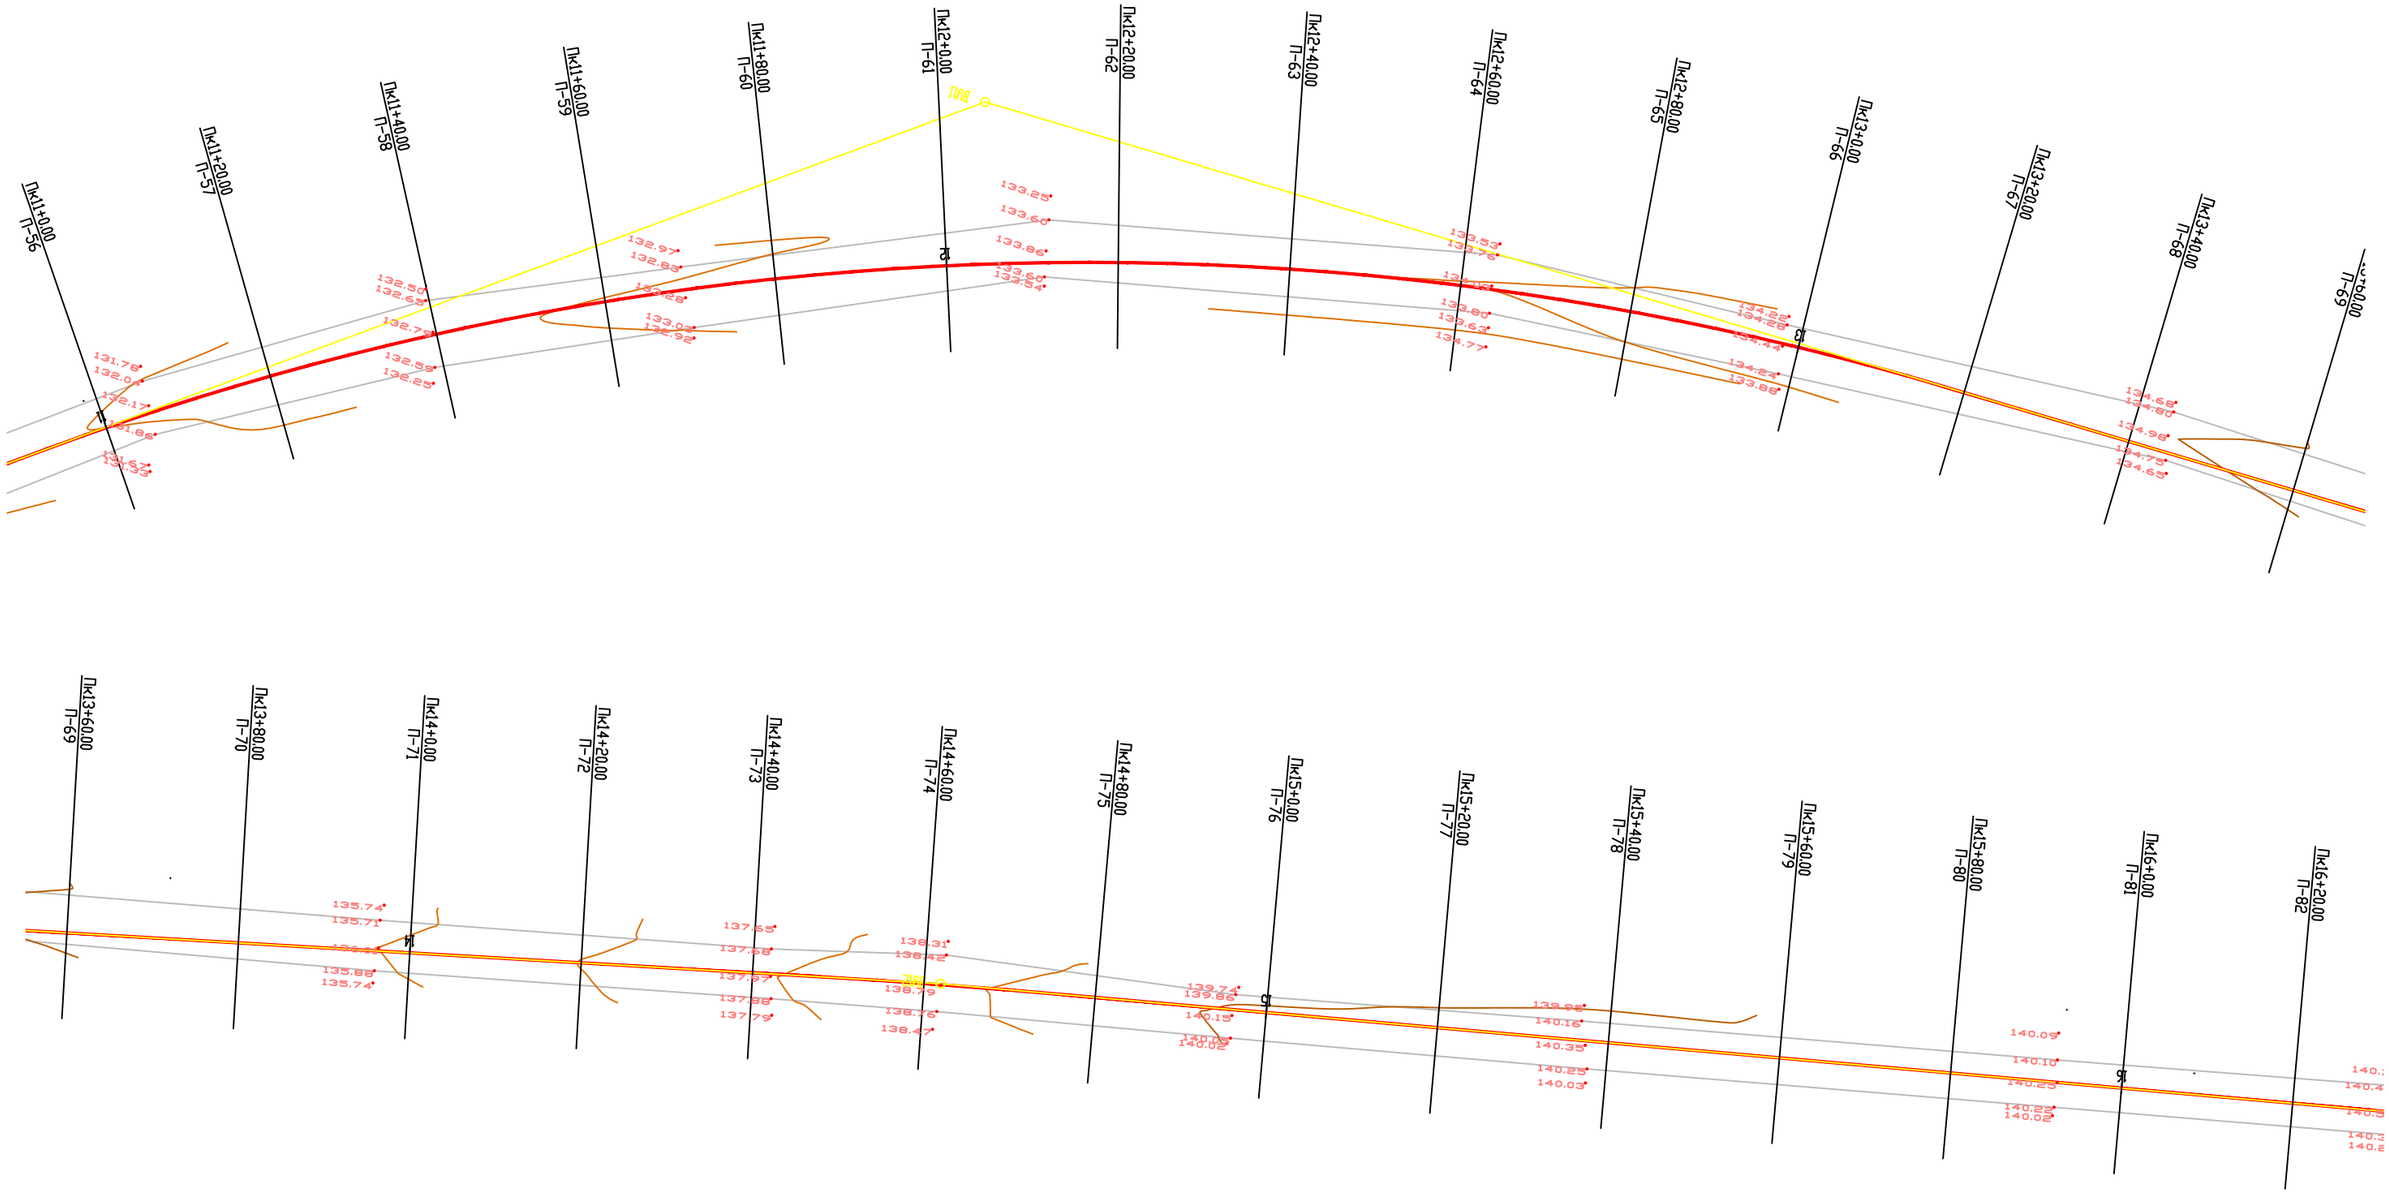
Пк11+0,00
П-56
Пк11+20,00
П-57
Пк11+40,00
П-58
Пк11+60,00
П-59
Пк11+80,00
П-60
Пк12+0,00
П-61
Пк12+20,00
П-62
Пк12+40,00
П-63
Пк12+60,00
П-64
Пк12+80,00
П-65
Пк13+0,00
П-66
Пк13+20,00
П-67
Пк13+40,00
П-68
Пк13+60,00
П-69
Пк13+60,00
П-69
Пк13+80,00
П-70
Пк14+0,00
П-71
Пк14+20,00
П-72
Пк14+40,00
П-73
Пк14+60,00
П-74
Пк14+80,00
П-75
Пк15+0,00
П-76
Пк15+20,00
П-77
Пк15+40,00
П-78
Пк15+60,00
П-79
Пк15+80,00
П-80
Пк16+0,00
П-81
Пк16+20,00
П-82

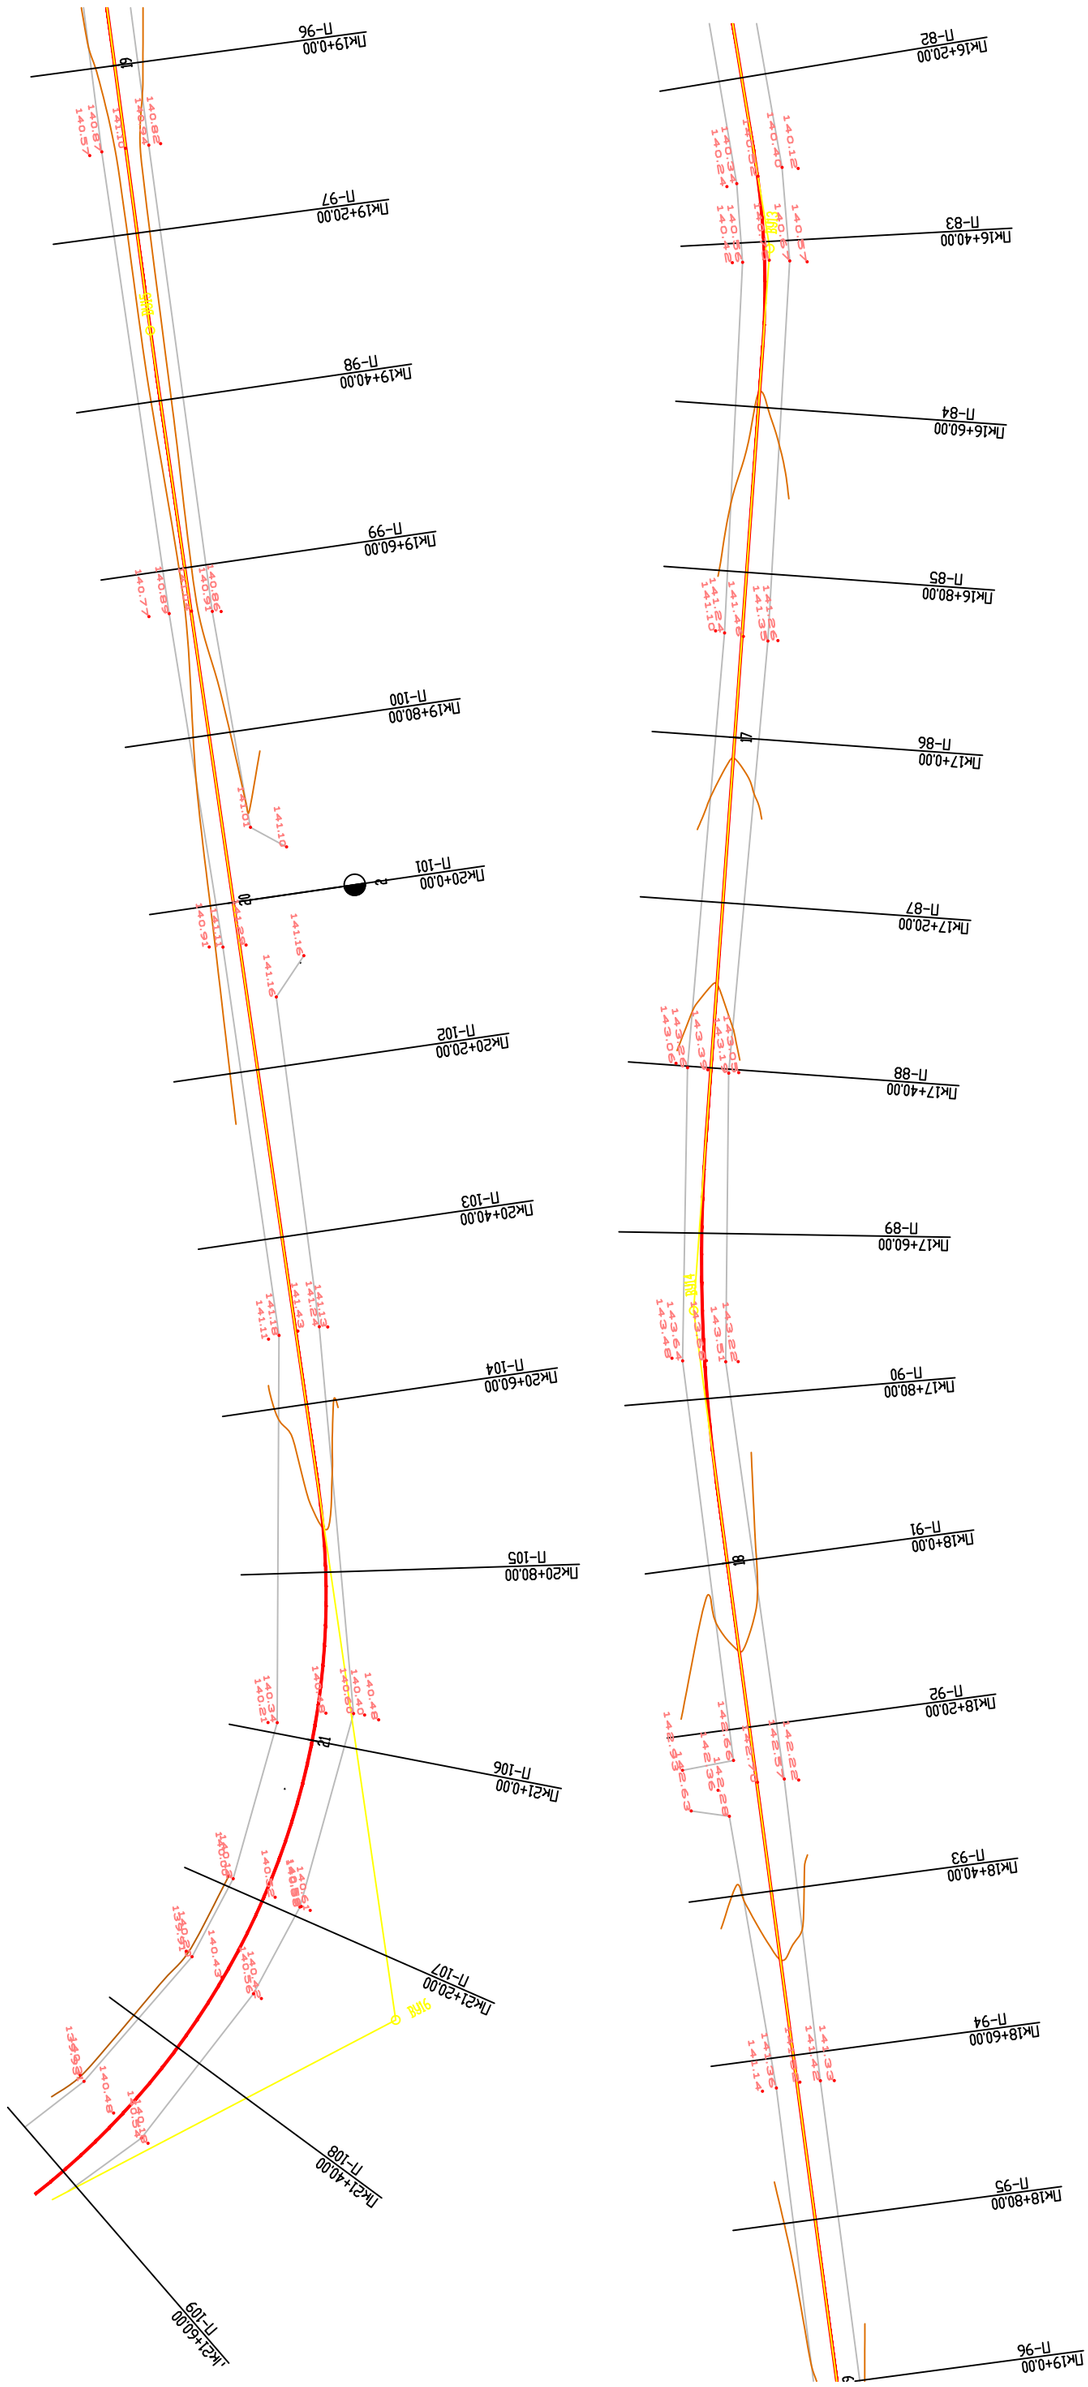
Lk16+20.00
Pl-82
Lk16+40.00
Pl-83
Lk16+60.00
Pl-84
Lk16+80.00
Pl-85
Lk17+0.00
Pl-86
Lk17+20.00
Pl-87
Lk17+40.00
Pl-88
Lk17+60.00
Pl-89
Lk17+80.00
Pl-90
Lk18+0.00
Pl-91
Lk18+20.00
Pl-92
Lk18+40.00
Pl-93
Lk18+60.00
Pl-94
Lk18+80.00
Pl-95
Lk19+0.00
Pl-96
Lk19+20.00
Pl-97
Lk19+40.00
Pl-98
Lk19+60.00
Pl-99
Lk19+80.00
Pl-100
Lk20+0.00
Pl-101
Lk20+20.00
Pl-102
Lk20+40.00
Pl-103
Lk20+60.00
Pl-104
Lk20+80.00
Pl-105
Lk21+0.00
Pl-106
Lk21+20.00
Pl-107
Lk21+40.00
Pl-108
Lk21+60.00
Pl-109

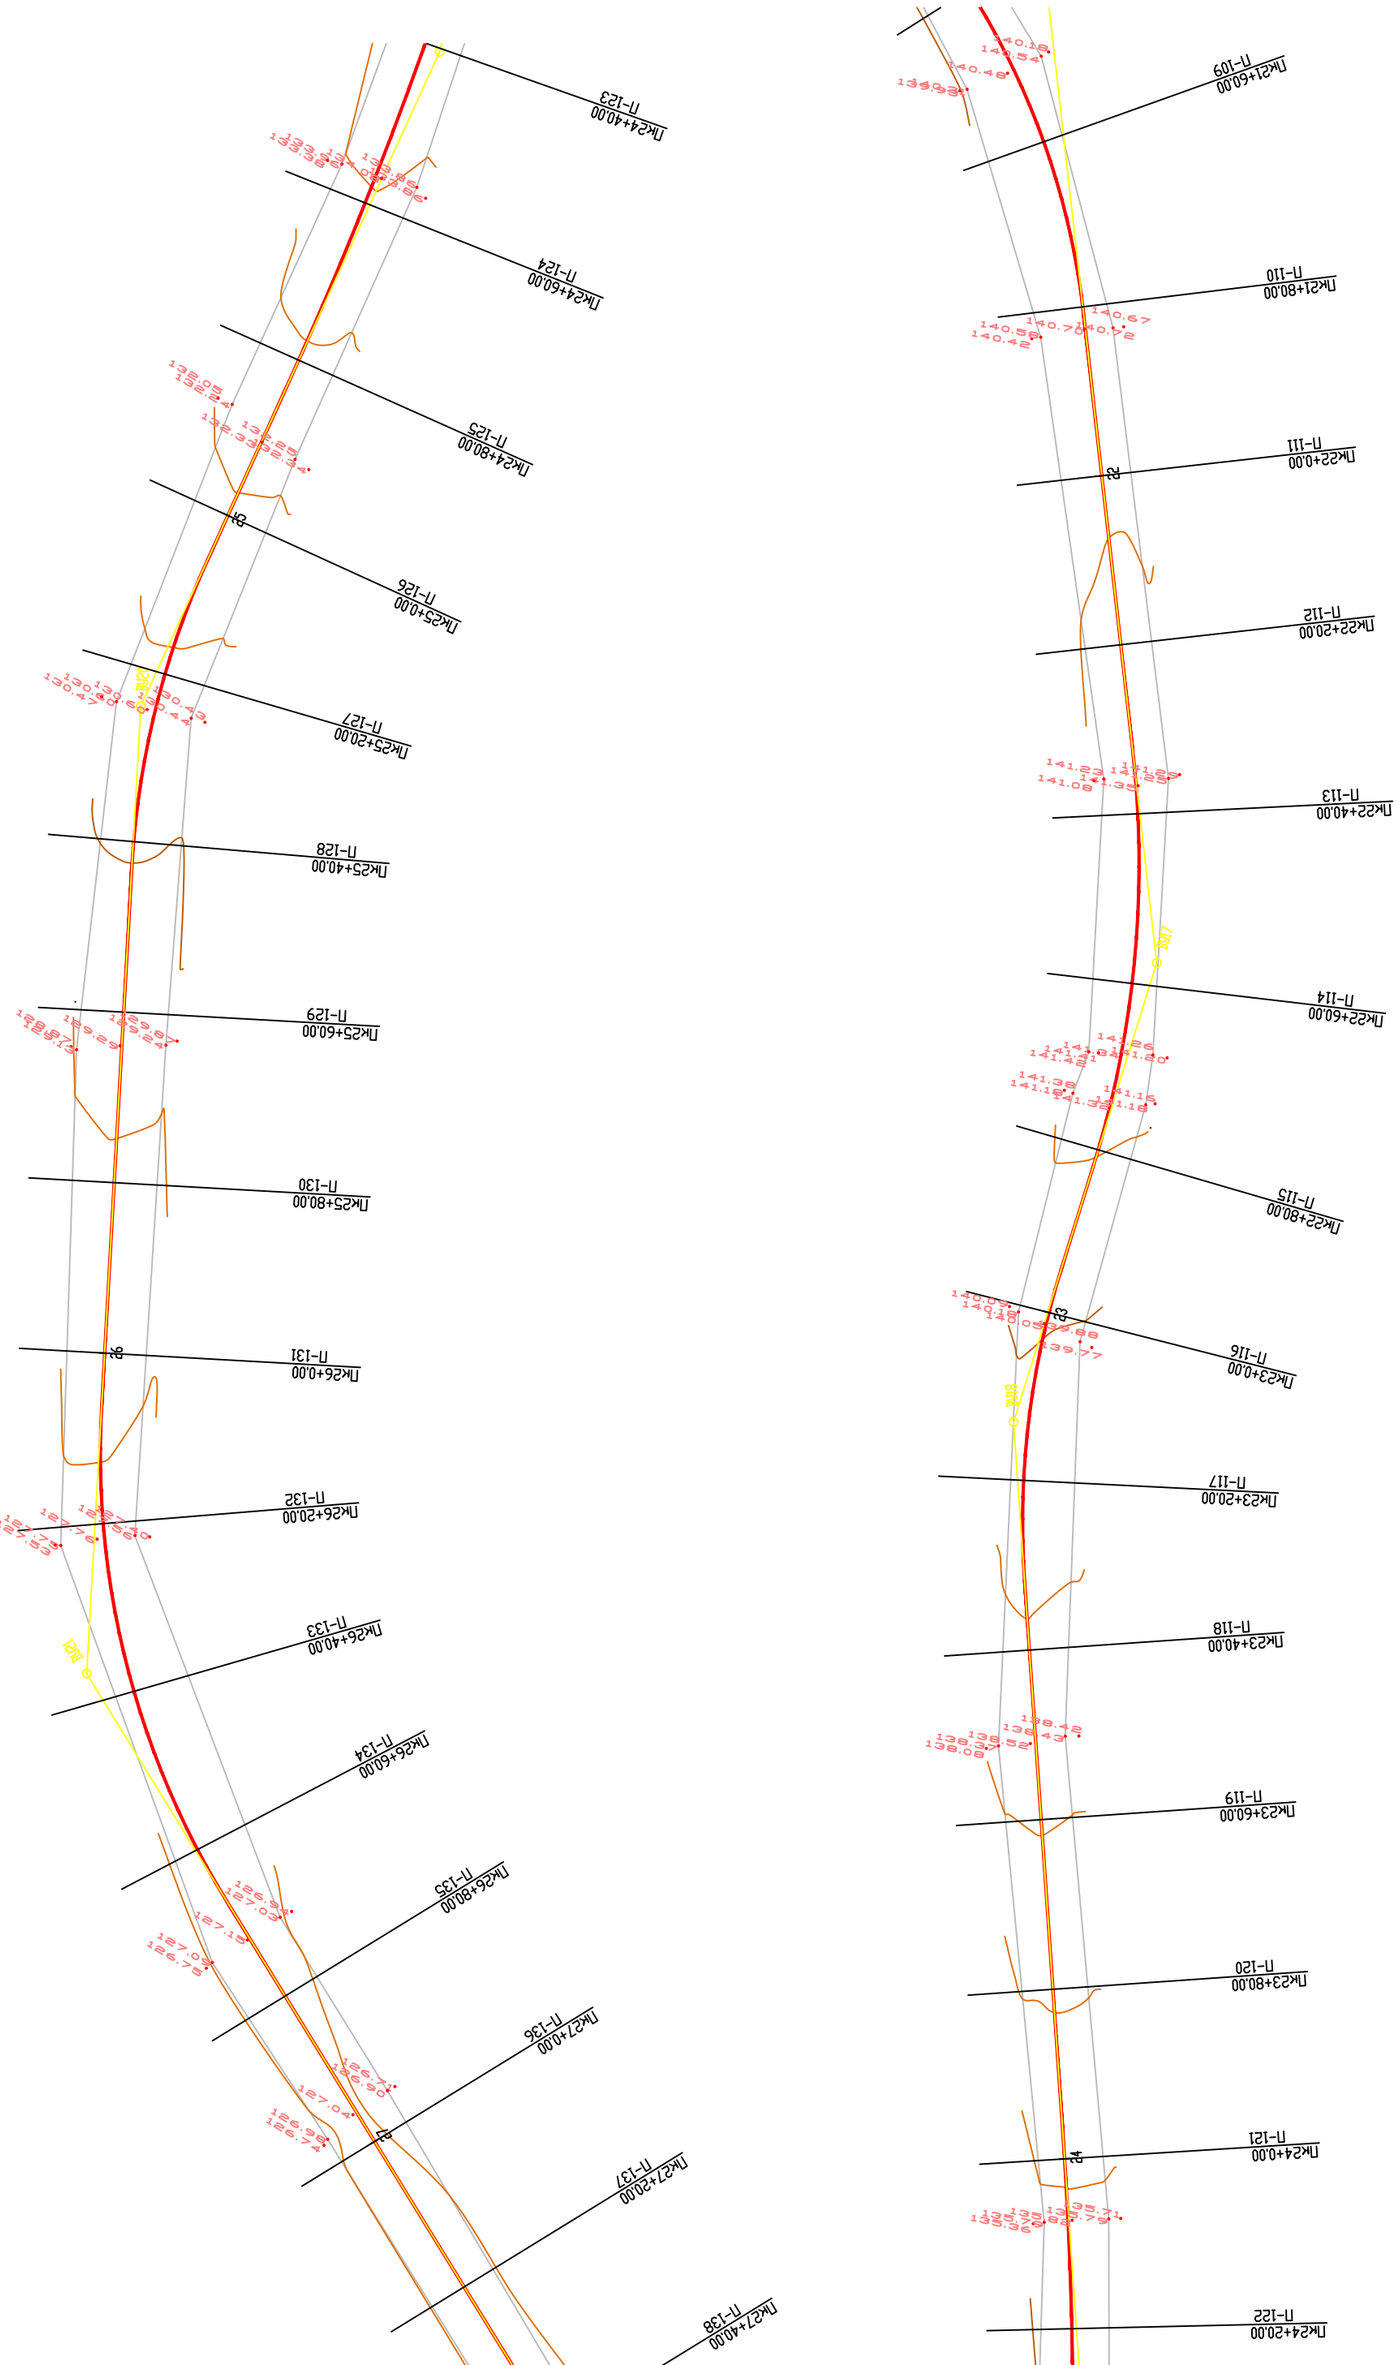
Пк24+20,00
П-122
Пк24+0,00
П-121
Пк23+80,00
П-120
Пк23+60,00
П-119
Пк23+40,00
П-118
Пк23+20,00
П-117
Пк23+0,00
П-116
Пк22+80,00
П-115
Пк22+60,00
П-114
Пк22+40,00
П-113
Пк22+20,00
П-112
Пк22+0,00
П-111
Пк21+80,00
П-110
Пк21+60,00
П-109
Пк27+40,00
П-138
Пк27+20,00
П-137
Пк27+0,00
П-136
Пк26+80,00
П-135
Пк26+60,00
П-134
Пк26+40,00
П-133
Пк26+20,00
П-132
Пк26+0,00
П-131
Пк25+80,00
П-130
Пк25+60,00
П-129
Пк25+40,00
П-128
Пк25+20,00
П-127
Пк25+0,00
П-126
Пк24+80,00
П-125
Пк24+60,00
П-124
Пк24+40,00
П-123

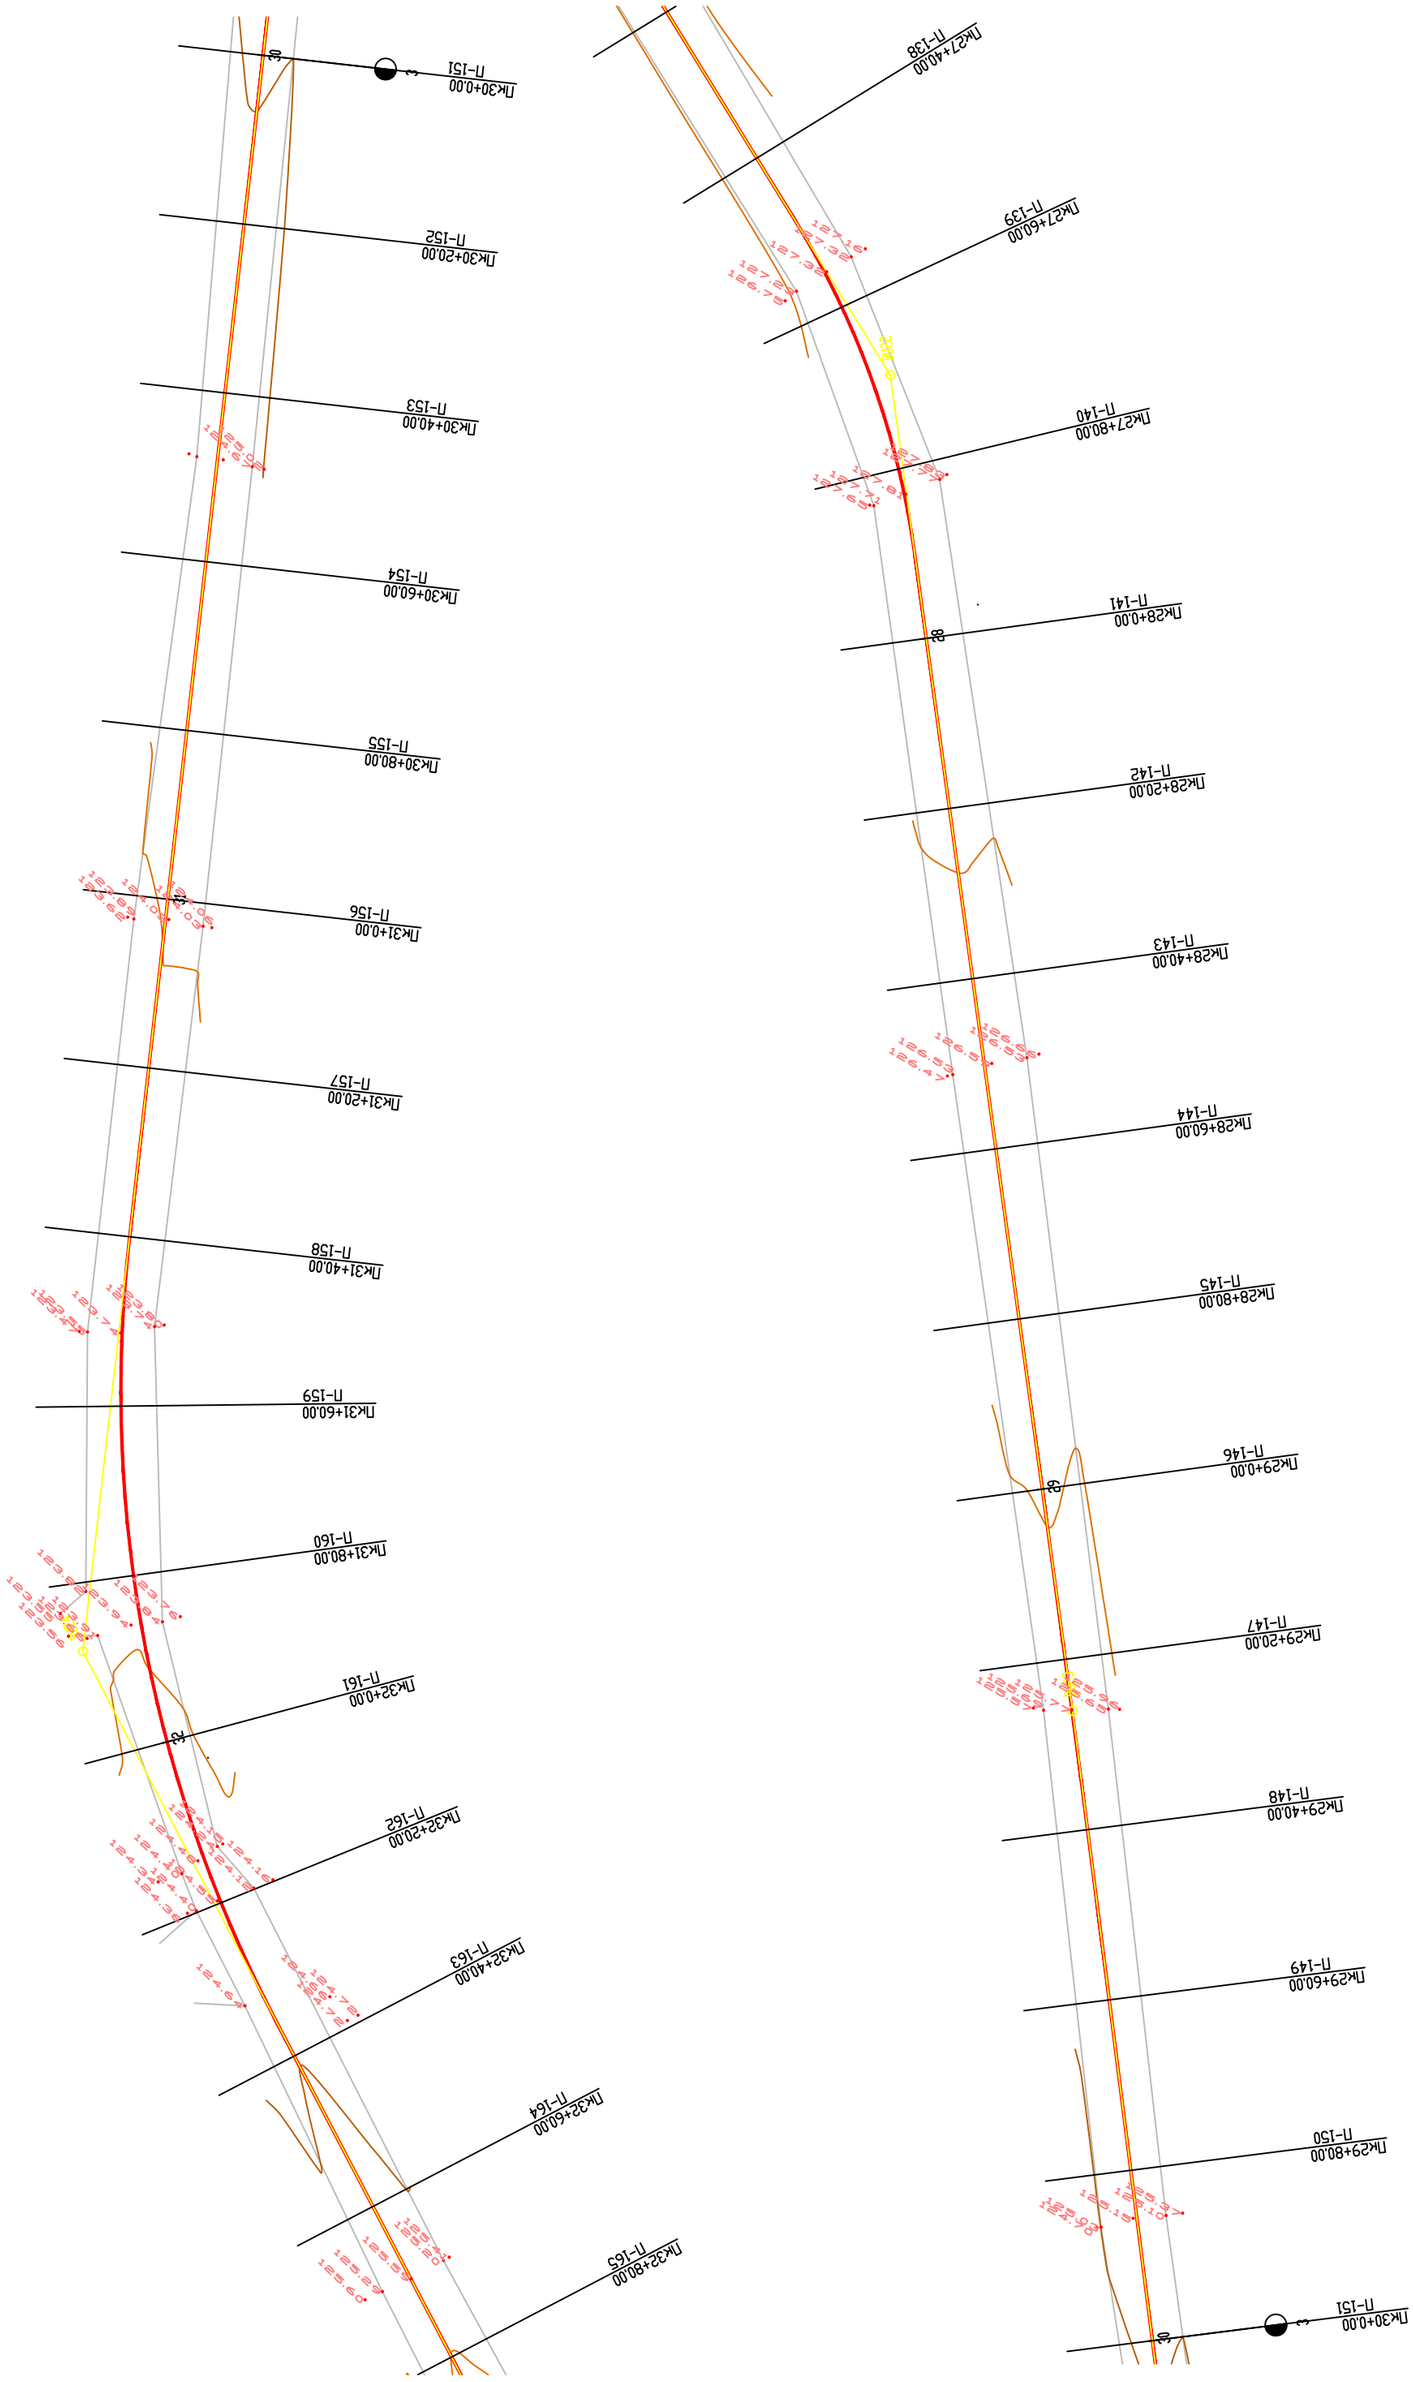
Lk30+0.00
Π-151
Lk30+20.00
Π-152
Lk30+40.00
Π-153
Lk30+60.00
Π-154
Lk30+80.00
Π-155
Lk31+0.00
Π-156
Lk31+20.00
Π-157
Lk31+40.00
Π-158
Lk31+60.00
Π-159
Lk31+80.00
Π-160
Lk32+0.00
Π-161
Lk32+20.00
Π-162
Lk32+40.00
Π-163
Lk32+60.00
Π-164
Lk32+80.00
Π-165
Lk27+40.00
Π-138
Lk27+60.00
Π-139
Lk27+80.00
Π-140
Lk28+0.00
Π-141
Lk28+20.00
Π-142
Lk28+40.00
Π-143
Lk28+60.00
Π-144
Lk28+80.00
Π-145
Lk29+0.00
Π-146
Lk29+20.00
Π-147
Lk29+40.00
Π-148
Lk29+60.00
Π-149
Lk29+80.00
Π-150
Lk30+0.00
Π-151

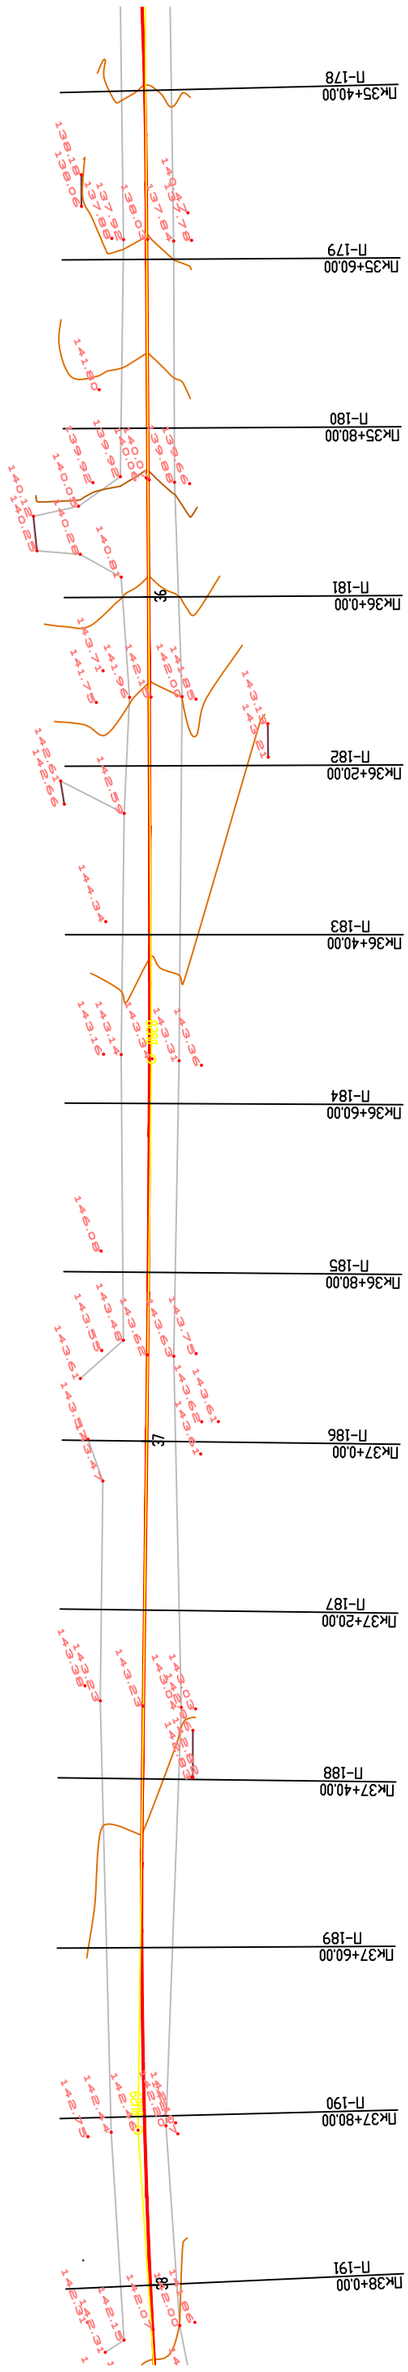
Пк32+80,00
П-165
Пк33+0,00
П-166
Пк33+20,00
П-167
Пк33+40,00
П-168
Пк33+60,00
П-169
Пк33+80,00
П-170
Пк34+0,00
П-171
Пк34+20,00
П-172
Пк34+40,00
П-173
Пк34+60,00
П-174
Пк34+80,00
П-175
Пк35+0,00
П-176
Пк35+20,00
П-177
Пк35+40,00
П-178
Пк35+60,00
П-179
Пк35+80,00
П-180
Пк36+0,00
П-181
Пк36+20,00
П-182
Пк36+40,00
П-183
Пк36+60,00
П-184
Пк36+80,00
П-185
Пк37+0,00
П-186
Пк37+20,00
П-187
Пк37+40,00
П-188
Пк37+60,00
П-189
Пк37+80,00
П-190
Пк38+0,00
П-191