


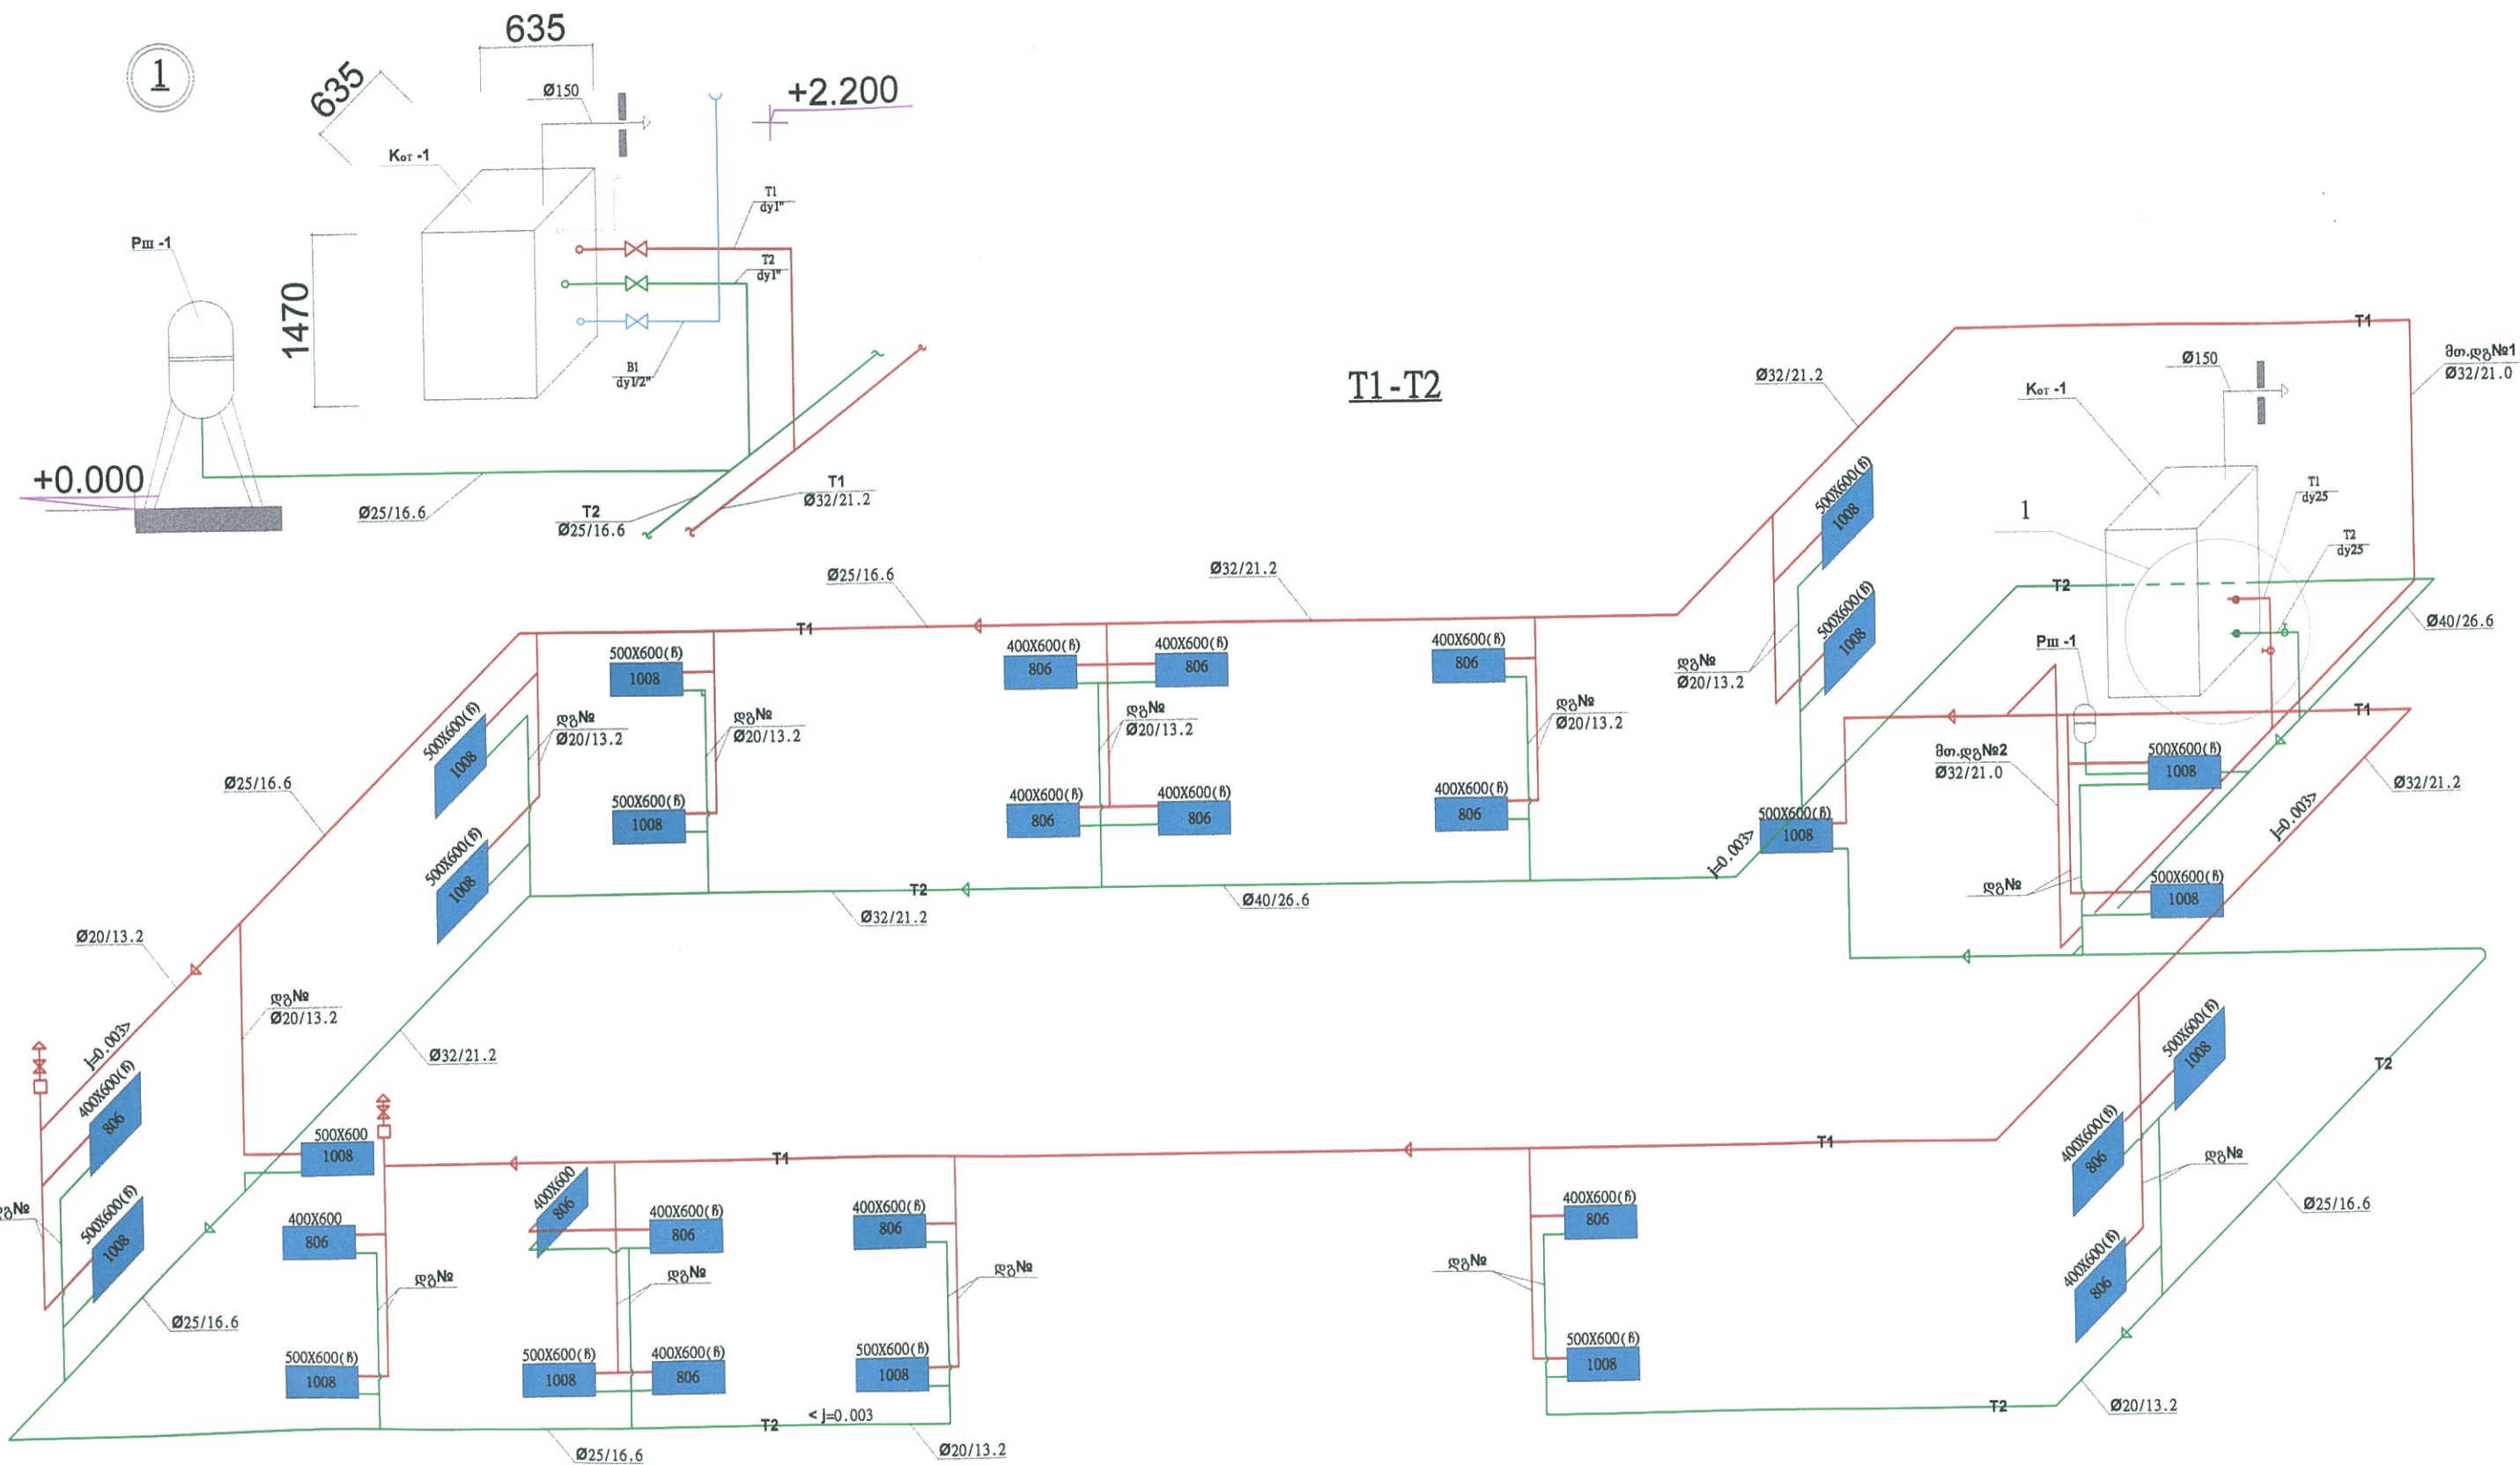

T1-T2

შპს. ბარდაგანპროექტი		დ. ბარდაგანი	
დირექტორი	დ. ჯიძიძე	სოფ. მახტანების №2 საჯარო სკოლა	
შეასრულა	ბ. ანდროშაძე	მეორე სართულის გეგმა	
შეასრულა	ი. წიგწიშაძე		
		სქემა T1; T2	გვანძი 1
		ფურც. 4	სულ