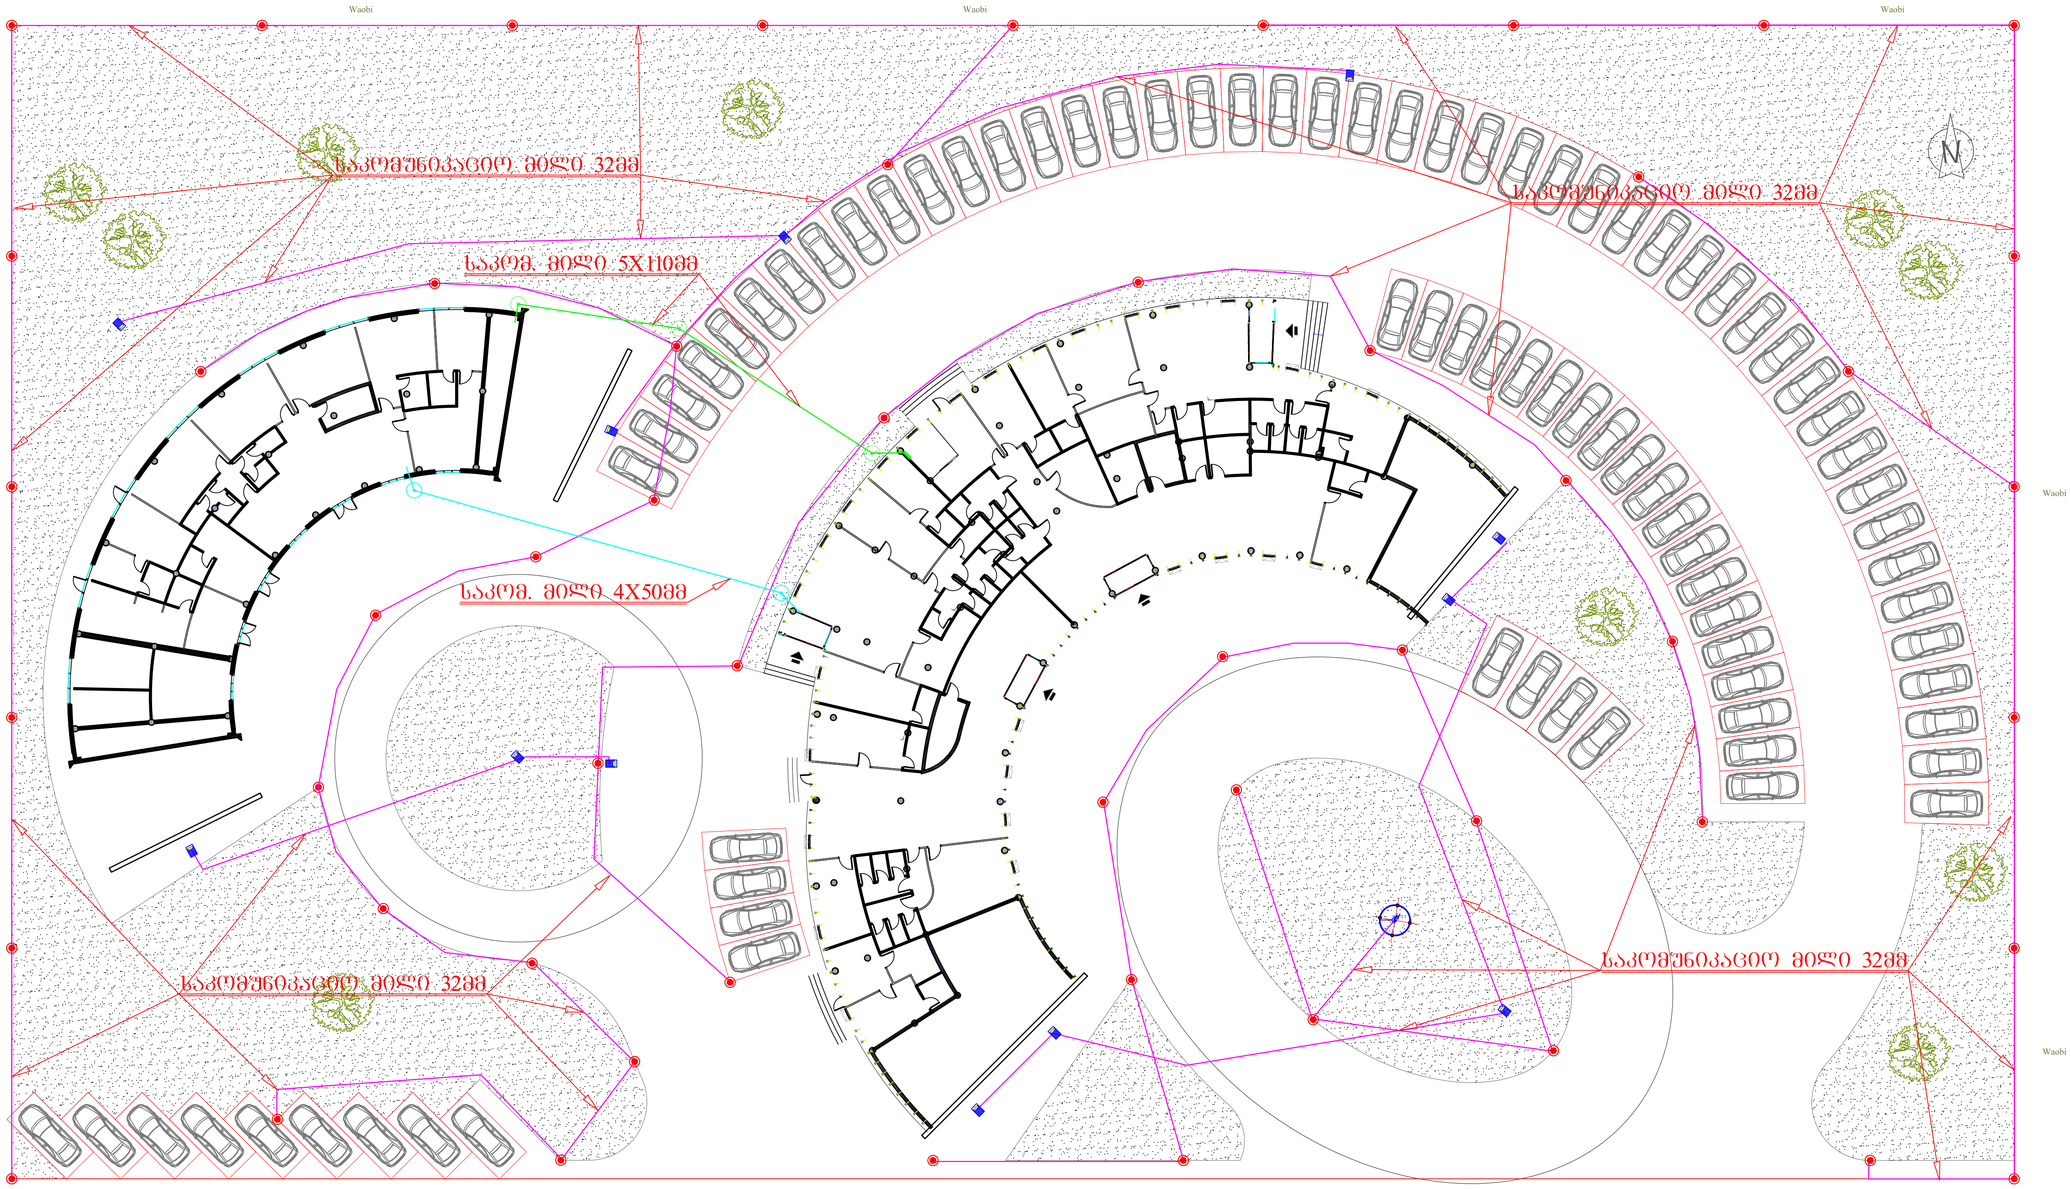

ფორმატი	ფურცლის სახელი:
A1	1112-EL-100
	LAYOUT: 01

ჰიროგლიფური ნიშნები:

- საკომუნიკაციო მილი 32მმ
- საკომუნიკაციო მილი 110მმ
- საკომუნიკაციო მილი 50მმ
- საკომუნიკაციო ჭა
- საკომუნიკაციო ჭა
- შახადის მინათება
- ლამპიონი
- სტენდის განათება

შენიშვნები:

მ.ს.ს. მცხეთა-მთიანეთის სამხარეო სამმართველოს შენობა.

მისამართი: ქ. მცხეთა

დამკვეთი:
საქართველოს მინგბან საქმეთა სამინისტრო
მისამართი: ქ. თბილისი, მ. გულუას № 10

მ.პ.ს. "ნიოლოგი +"
ქ.თბილისი,
გლდანი,III მიკრორაიონი,
პორტ.№18, ბინა 10

თანამდებობა	გვარი	ხელმოწერა
დირექტორი	ნ. ჯანაშვილი	
დამფუძნ.	ნ. დეკანოიძე	
შეამოწმა	მ. პოპარია	

დაპროექტ. №	ნაწილი:
თარიღი: 04.11.2011	ტერიტორიაზე საკომუნიკაციო მილების მარკირებების გეგმა
მასშტაბი: 1:200	

სტადია	ფურცელი	ფურცლების
მ.პ.	01	01