


ფასადი 6- 1 ლერძიწიწი
8-1 : 100

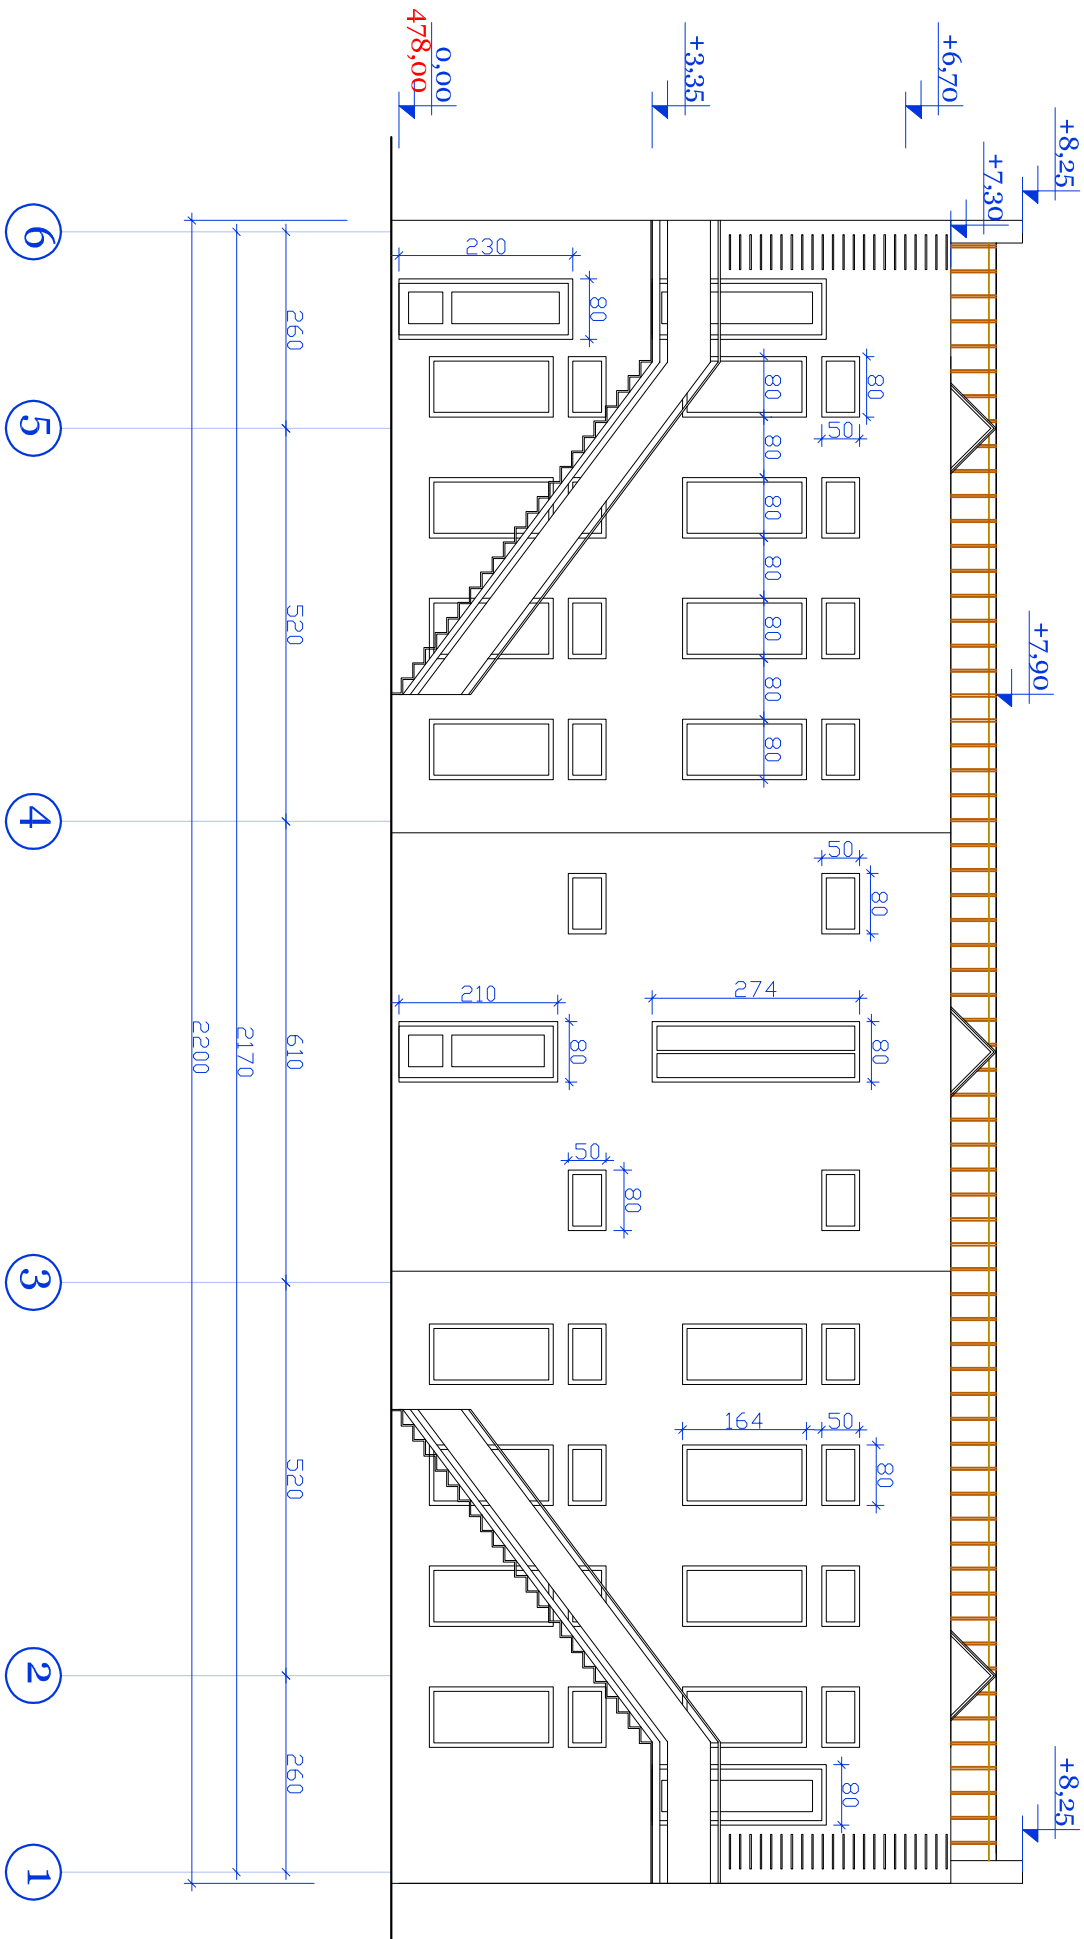

შპს „არმატურა“,			ქმეხეთა №1 საბაგეგმობის გეგმბლობის პროგნოზი		
დირექტორი	ზენაფლია		არქიტექტურული საუბრო		
არქიტექტორი	ლ.ჩლია		ფასადი 6 - 1 ლერძიწიწი შირი		
შეასრულა	დ.კანანა		8- 1 : 100		
შეასრულა	ლ.ჩლია		ფურც. N	რკიბ.	7