


საბოლოო გეგმა გ.1:100

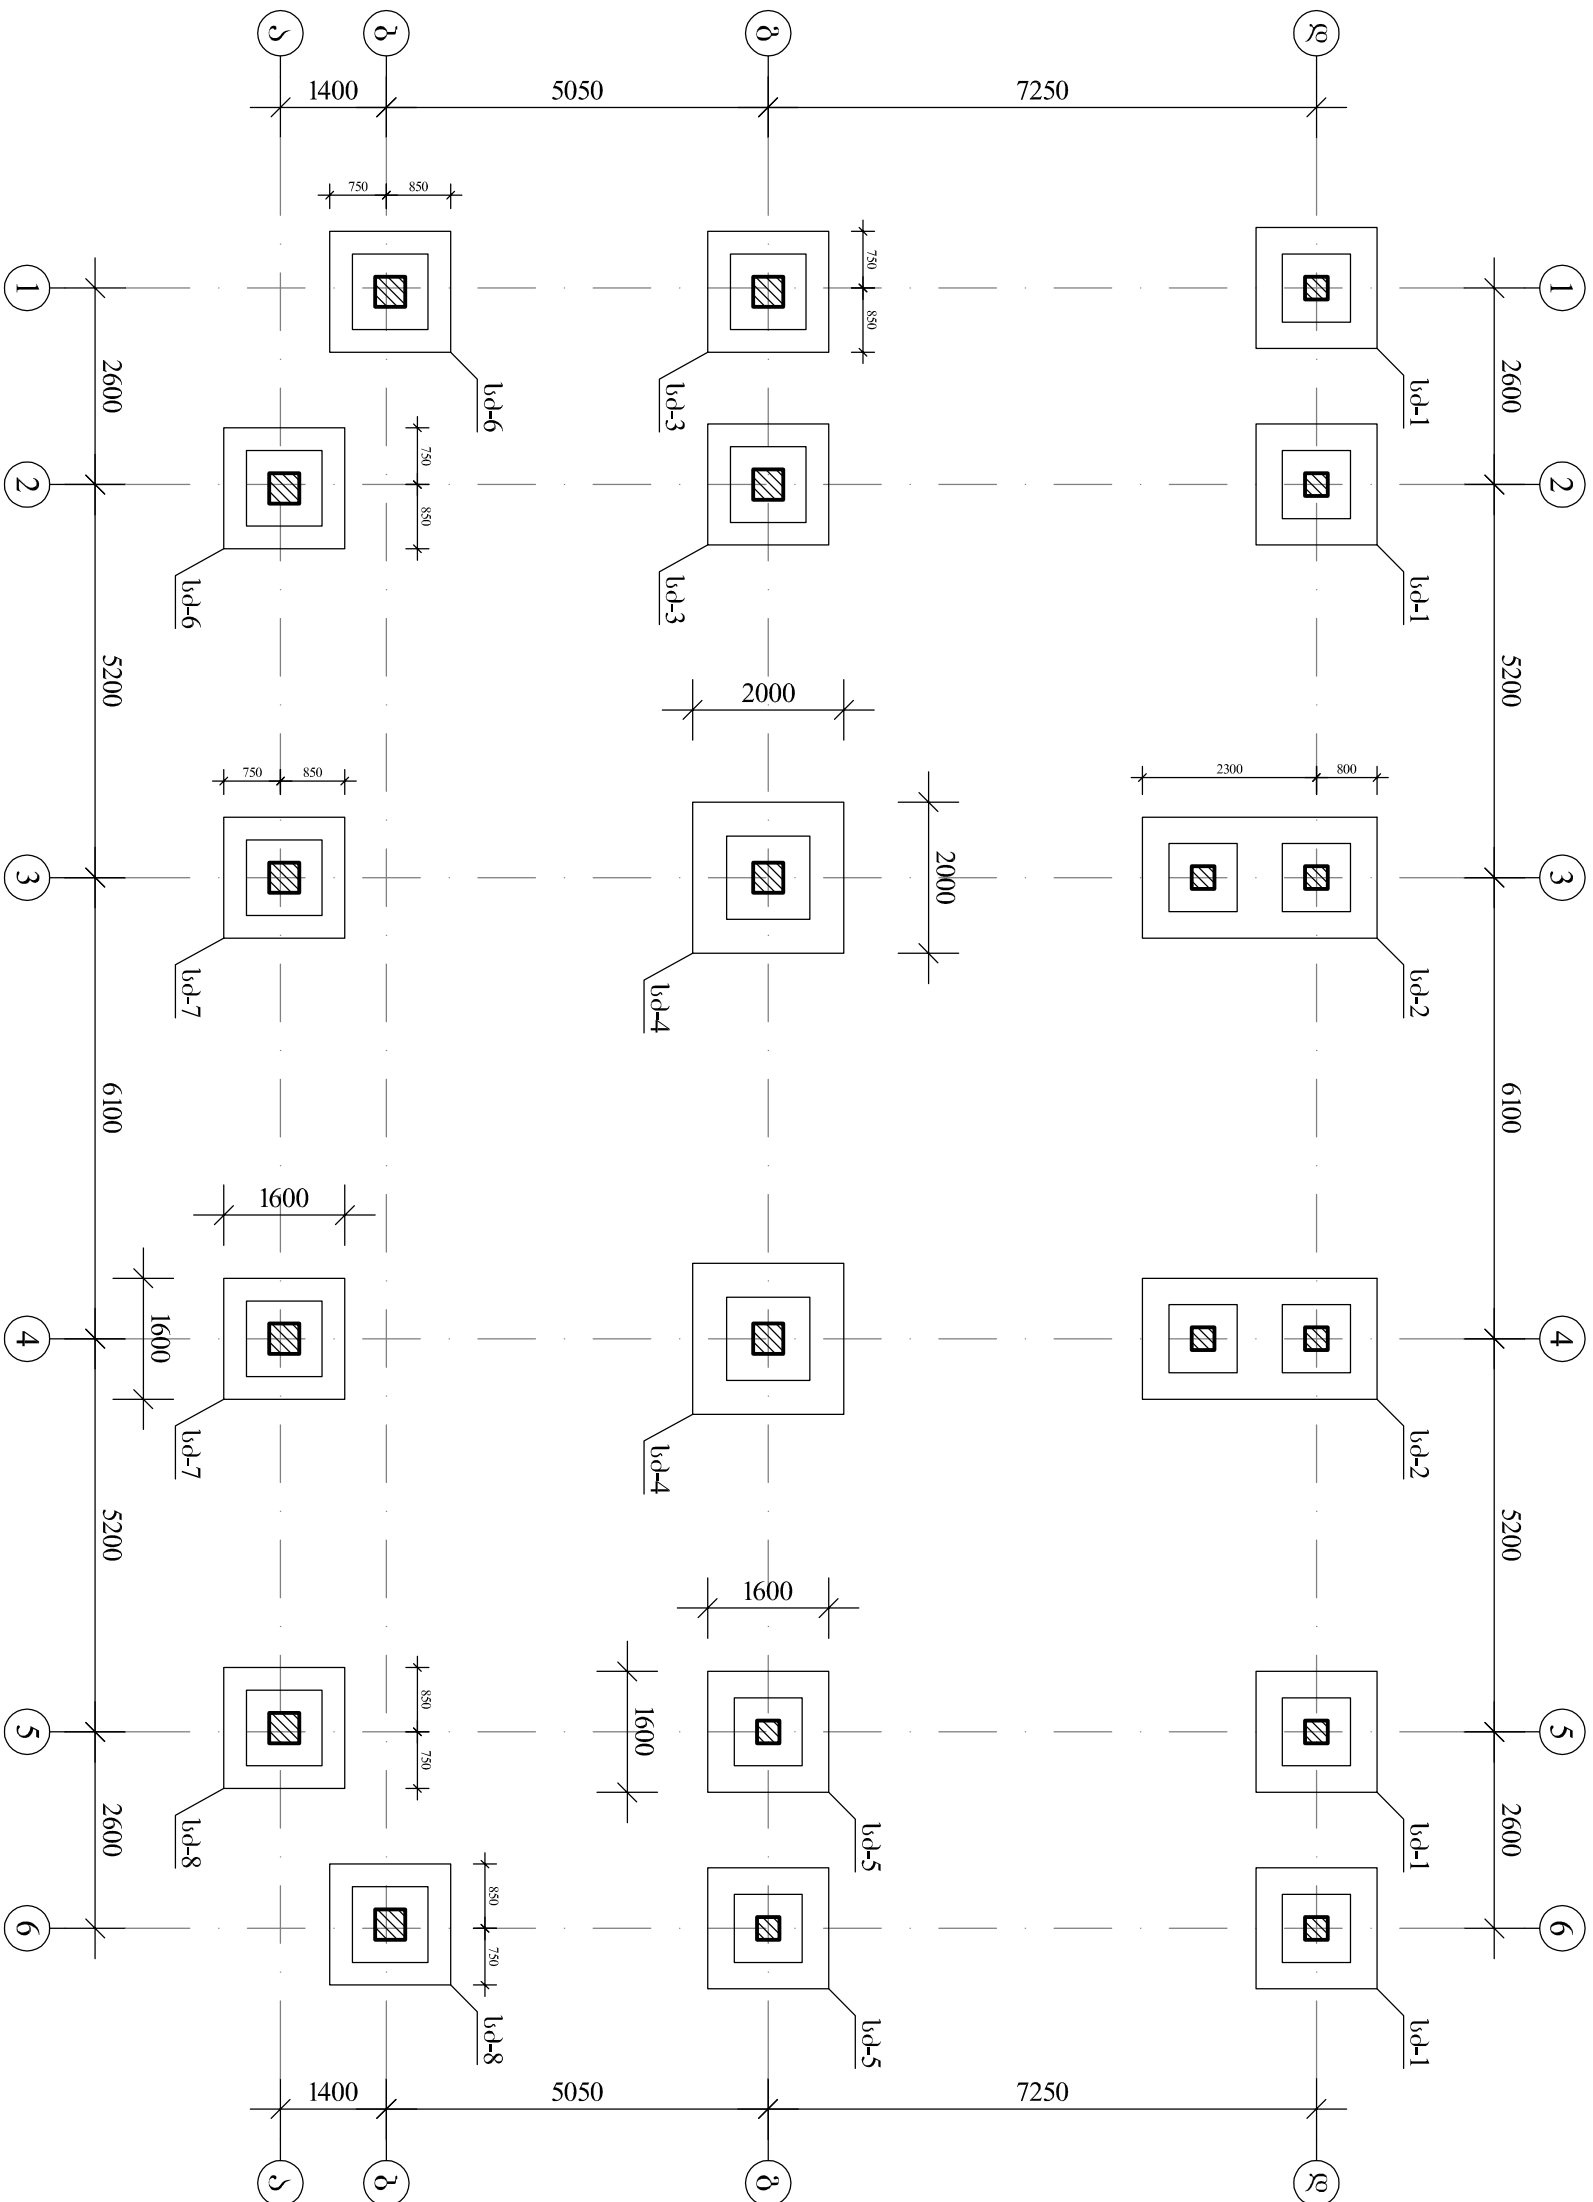

3360336360

- [illegible]

ფ.პ.ს., ან მს.ტ.ფ.დ.ი.,		ქმცხეთა №1 საბავშვობადის მშენებლობის პროექტი			
		დირექტორი		ფ.ნაზაიძე	
		პროექტორი		ლ.ჩაიძე	
		მონიტორინგი		მ.მამაია	
		მშენებელი		მ.მამაია	