


სახურავის გეგმა მ.1:100

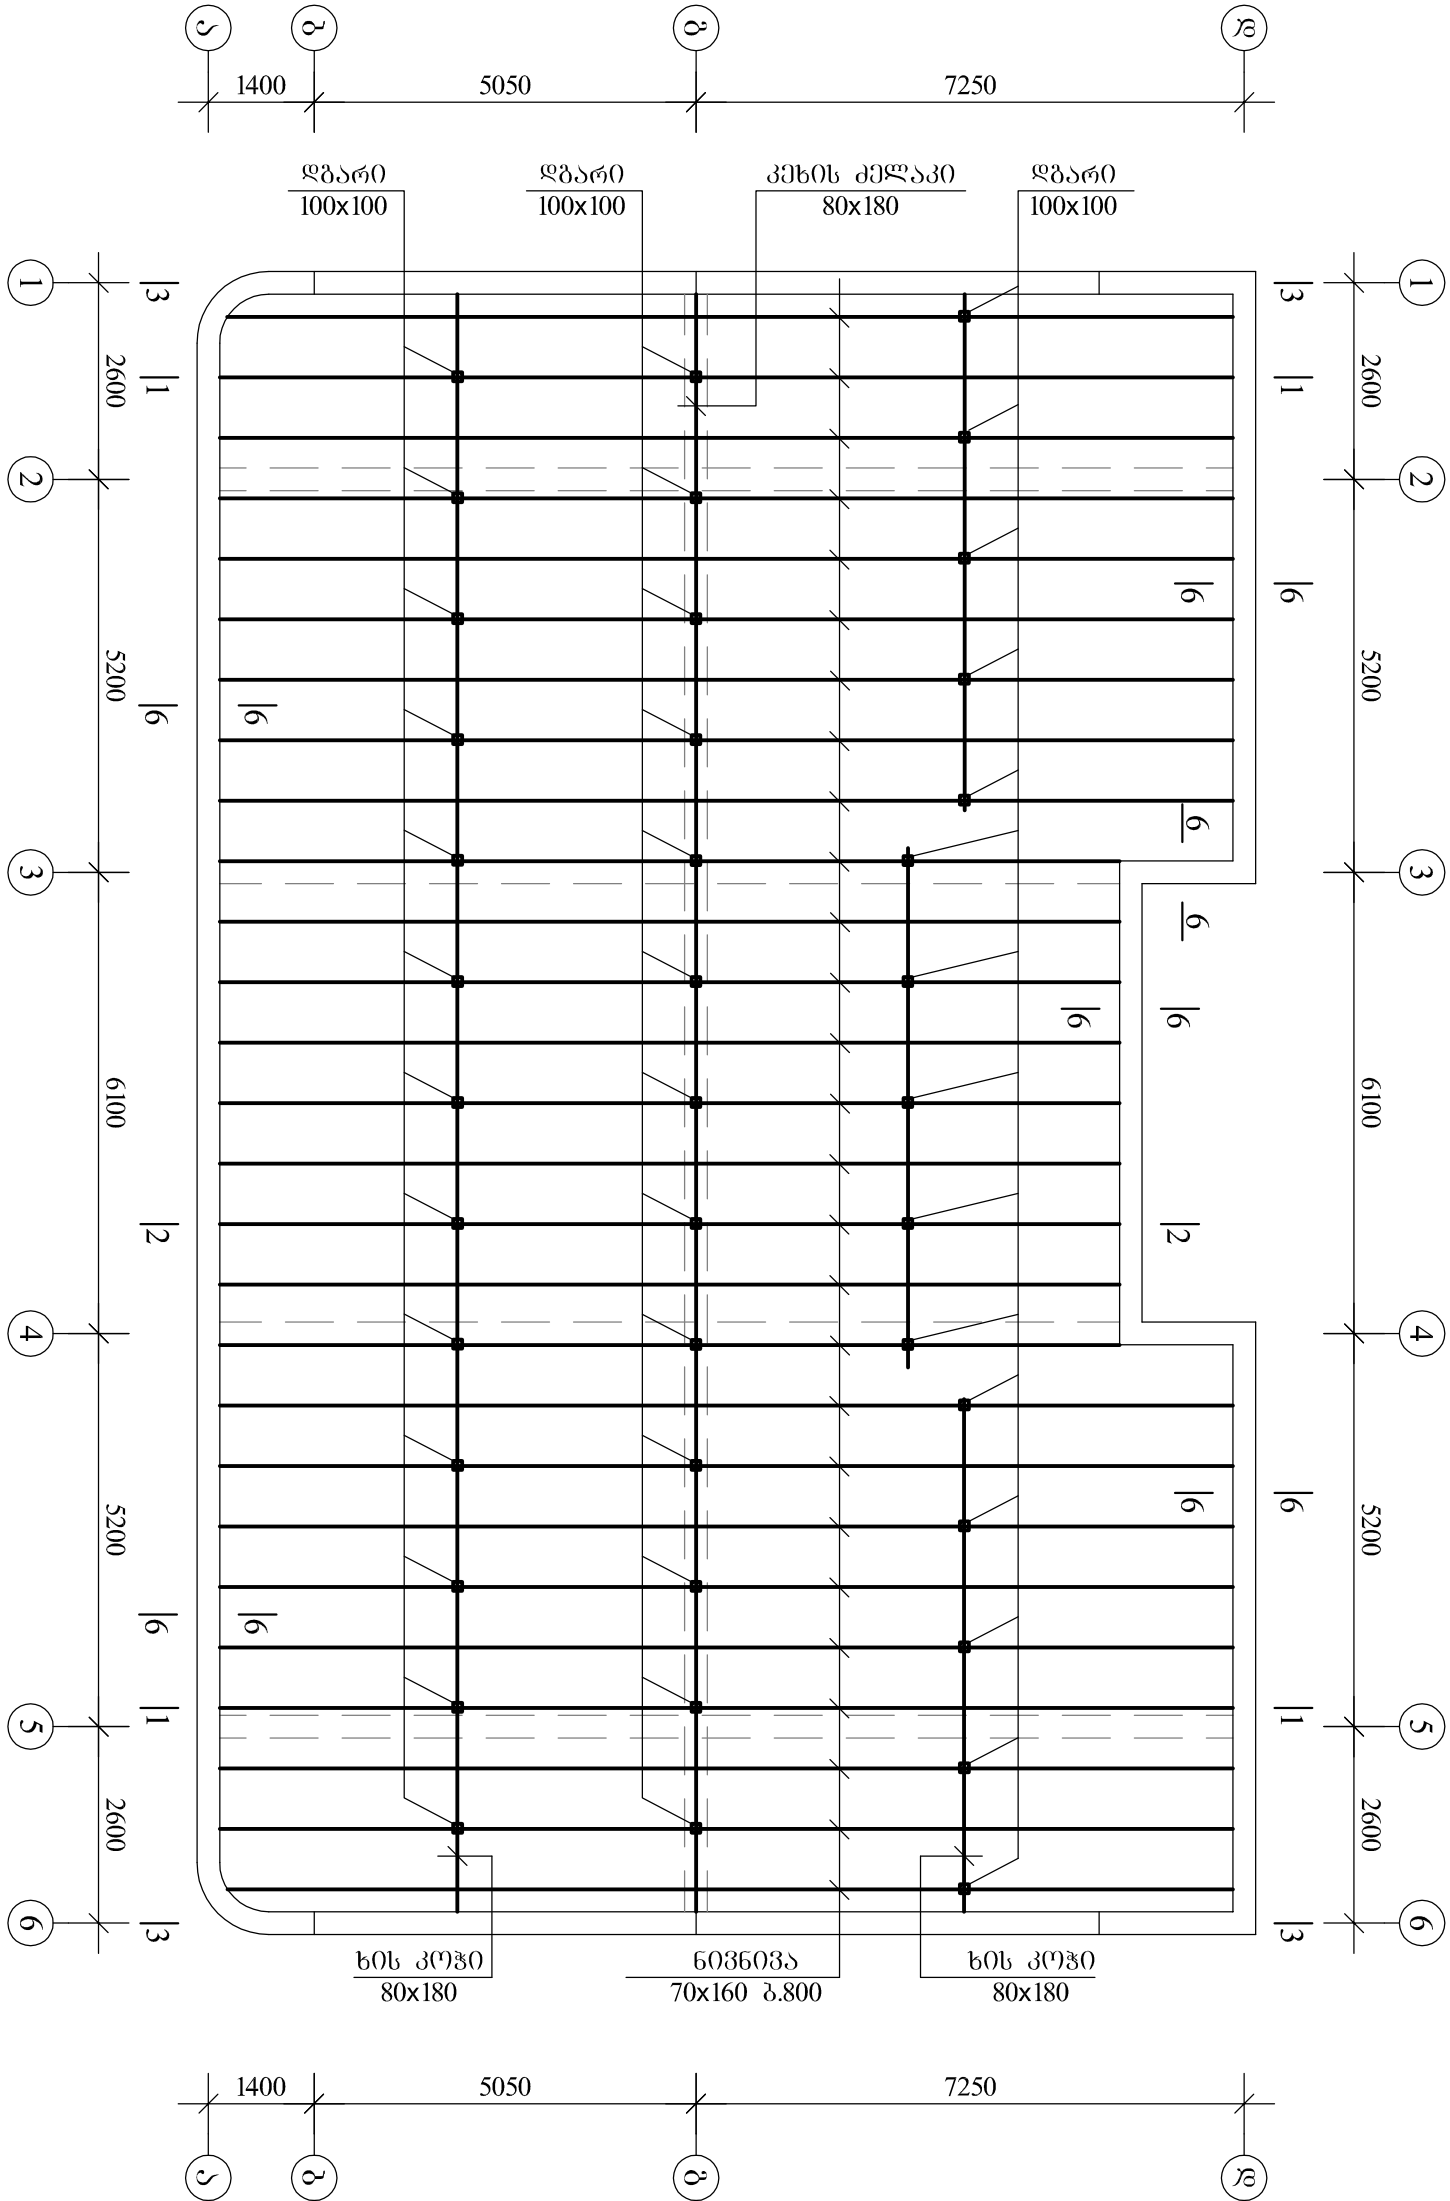

შენიშვნა

გვერდი 1-1, 2-2, 3-3, 6-6 იხ. ფურცელი 3-17, 3-18.

შ.კ.ს., არქიტექტორი,		ქმცხეთა №1 საბავშვობის მშენებლობის პროექტი			
დირექტორი	ზ.ნ. ზღაიძე	კონსტრუქციული ნაწილი			
არქიტექტორი	ლ. ჩუბინიძე				
მთ. კონსტრუქტორი	მამუკაბერშვილი				
შეასრულა	ნამუკაბერშვილი	ფურც. რაოდ. ფურც. N 3-16			