




3-3

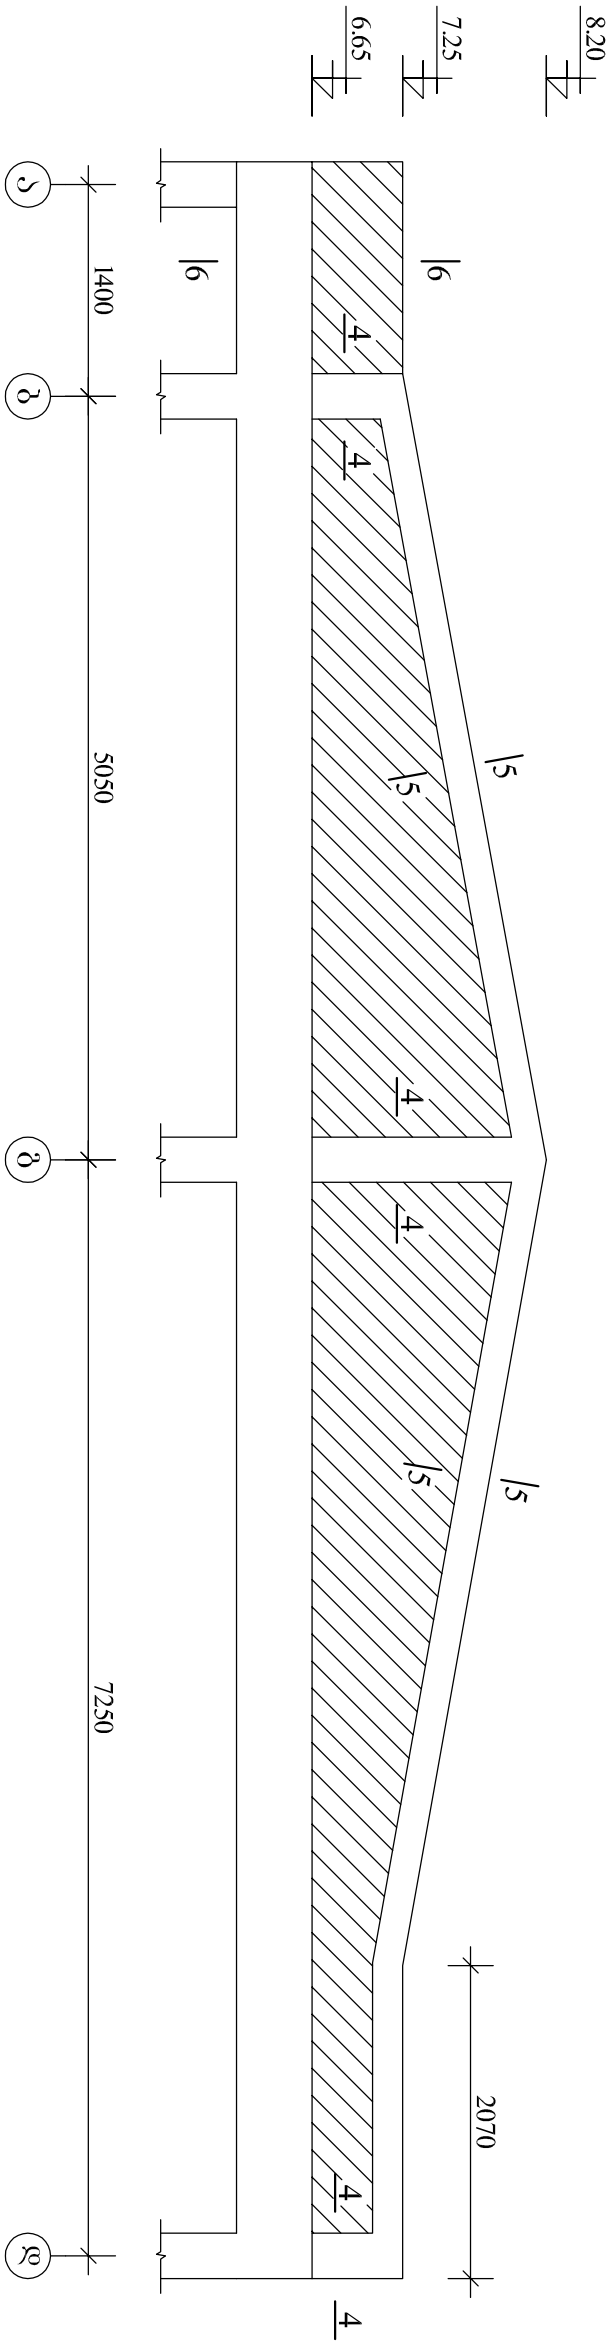

მონ. რკ.ბ. სარტყელი
(5-5)

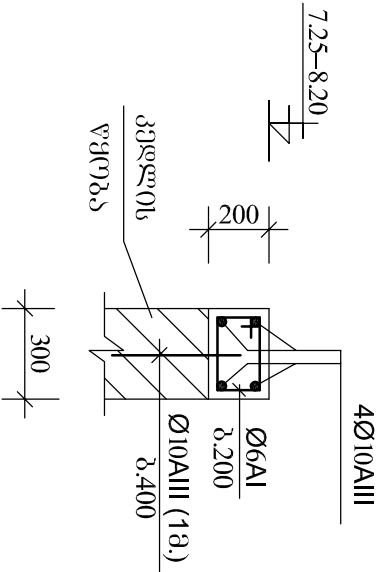


მონ. რკ.ბ. გულარი
(4-4)

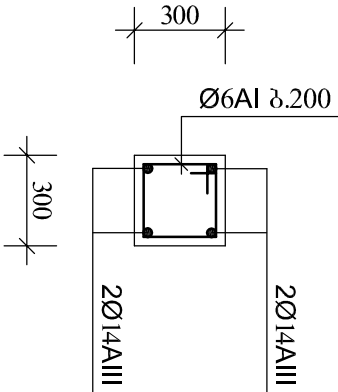


მასალუების ხარჯი

არმატურა	Ø14A-III	Q=50.0 კგ
არმატურა	Ø10A-III	Q=200.0 კგ
არმატურა	Ø6A-I	Q=30.0 კგ
ბოს კრუჭი	100x100	V=0.7 მ³
ბოს კრუჭი	80x180	V=1.9 მ³
ბოს კრუჭი	70x160	V=4.1 მ³
ფიცარი	მ=40	V=14.5 მ³
ბეტონი	B20	V=2.0 მ³

33-2

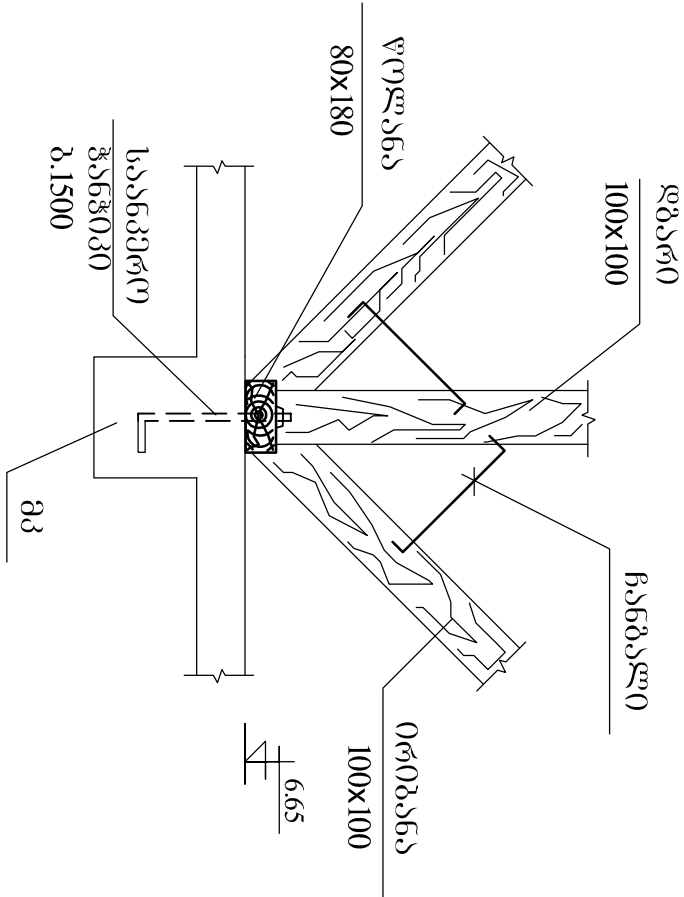

6-6

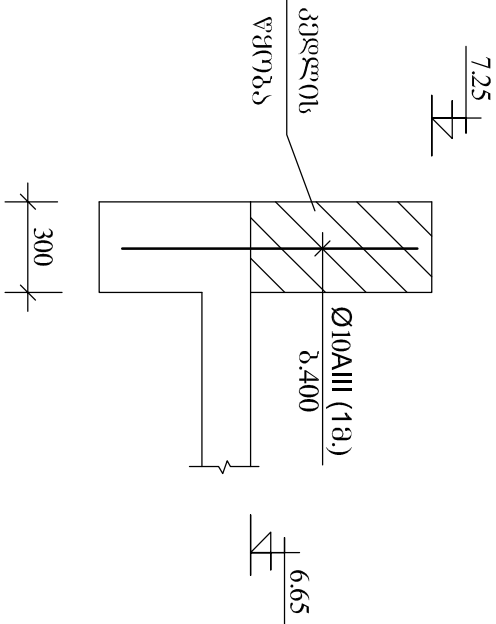

შპს „არტისტული“		ქმცხეთა №1 საბავშვო ბაღის გვერდობის პროექტი			
დირექტორი	ზნაზაიძე	კონსტრუქციული ნაწილი			
არქიტექტორი	ლ. ჩუბანიძე				
მთ. კონსტრუქტორი	მამუკაშვილი				
შეასრულა	ნ. მამუკაშვილი				
		ფურც. რაოდ.		ფურც. N	
				ბ-18	